
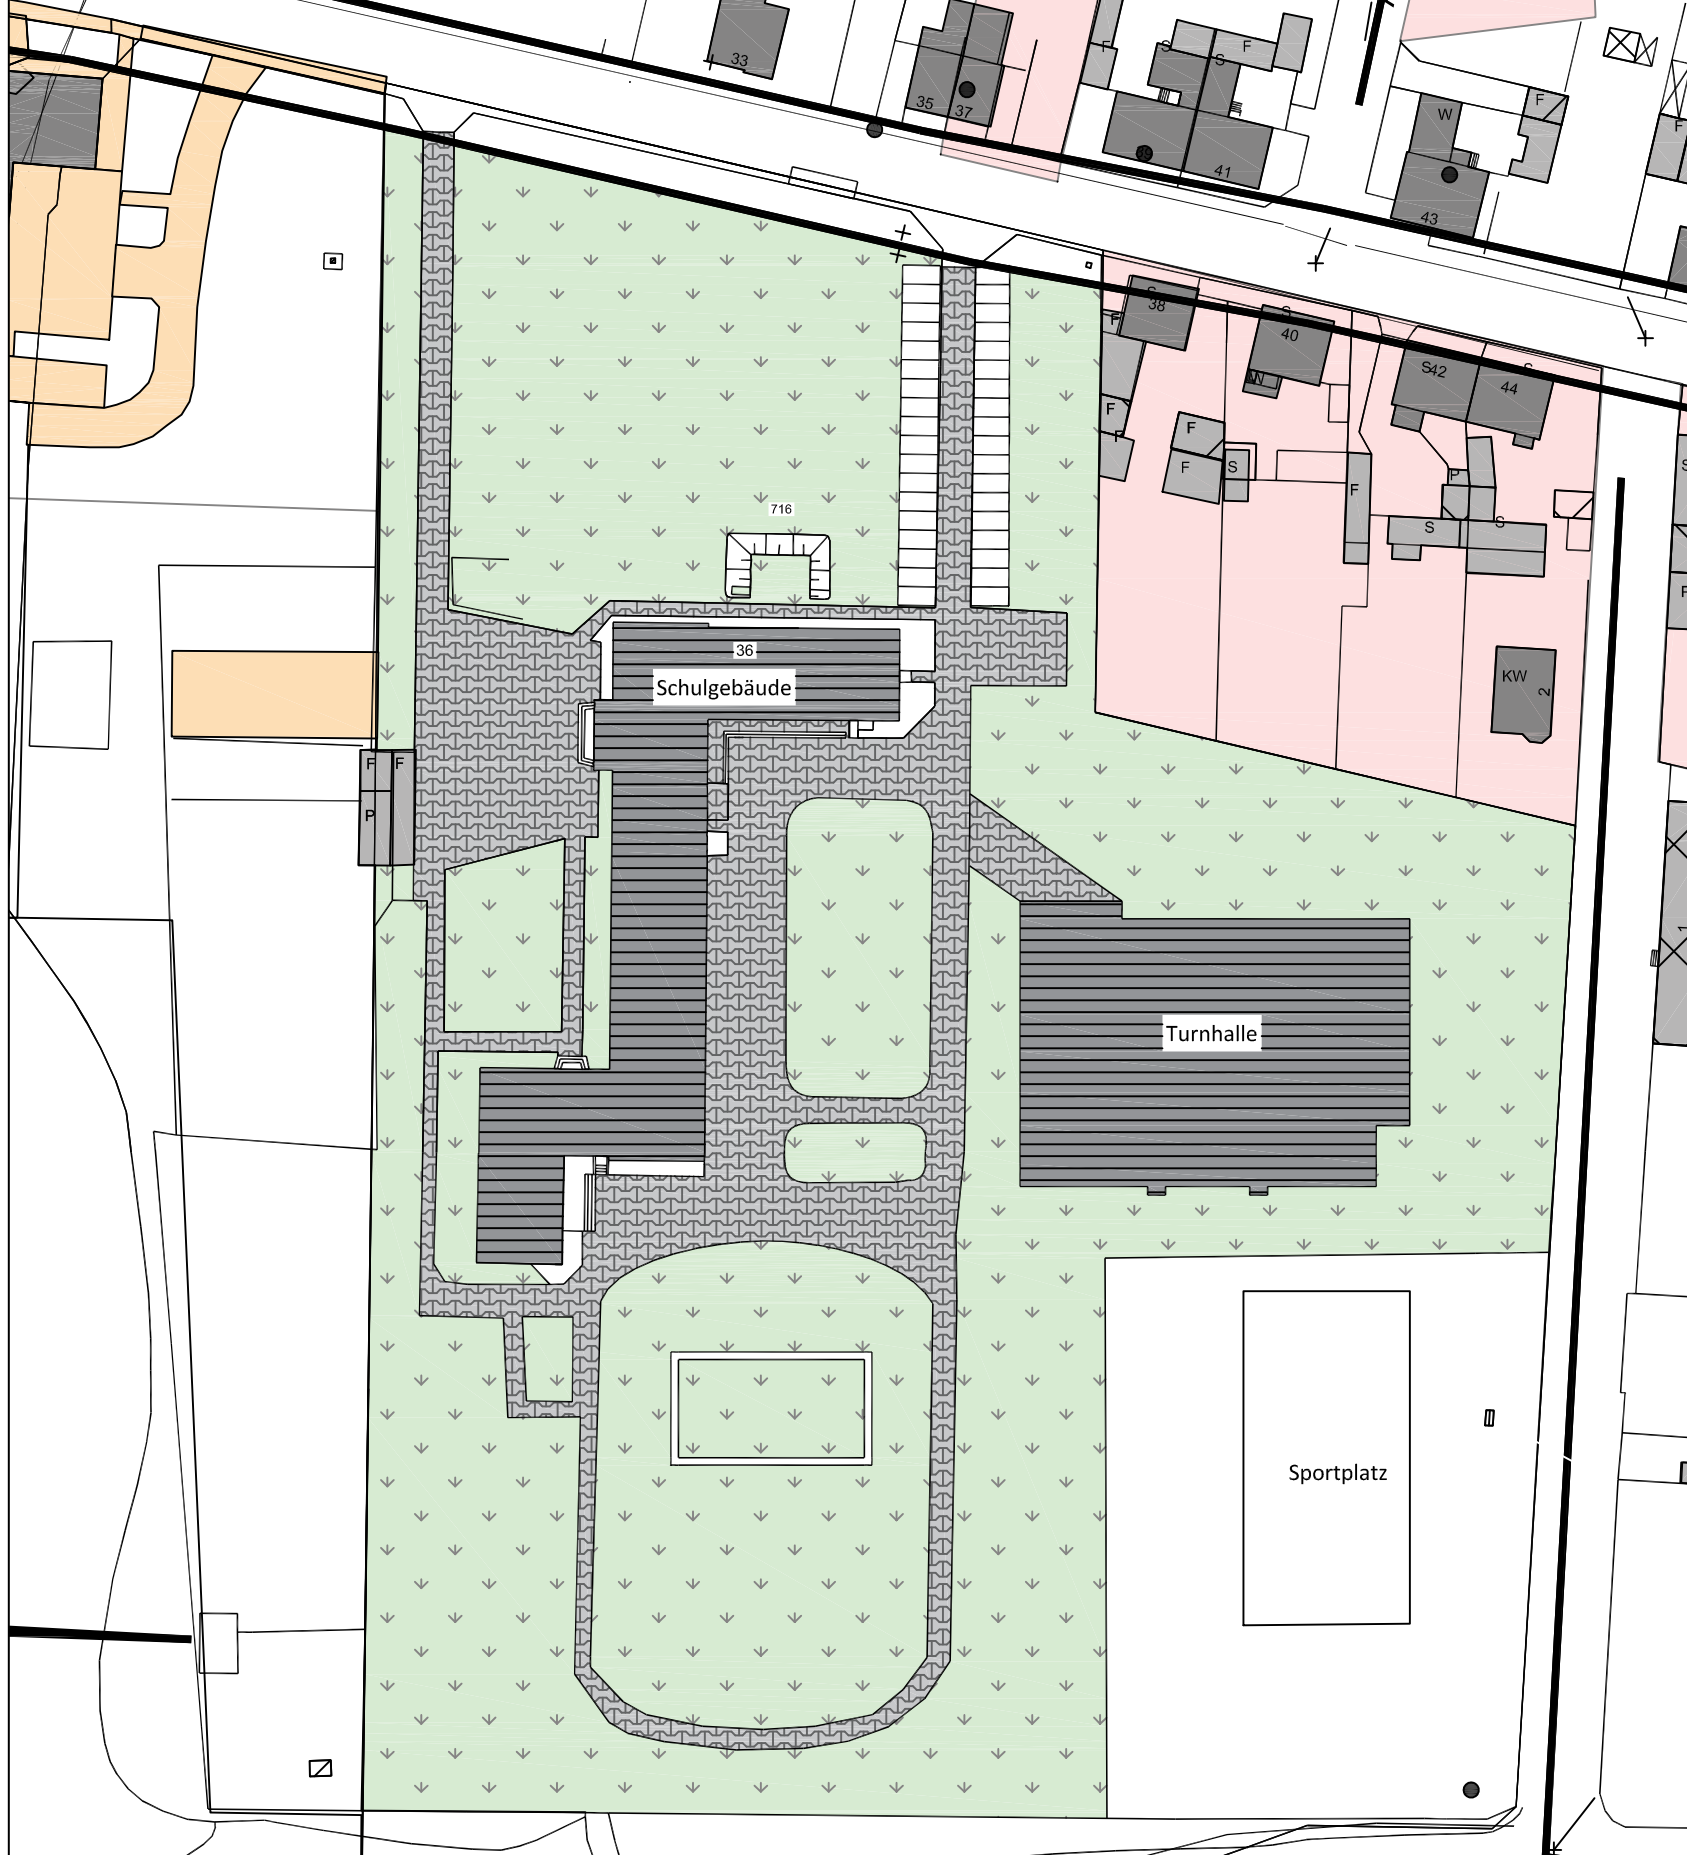




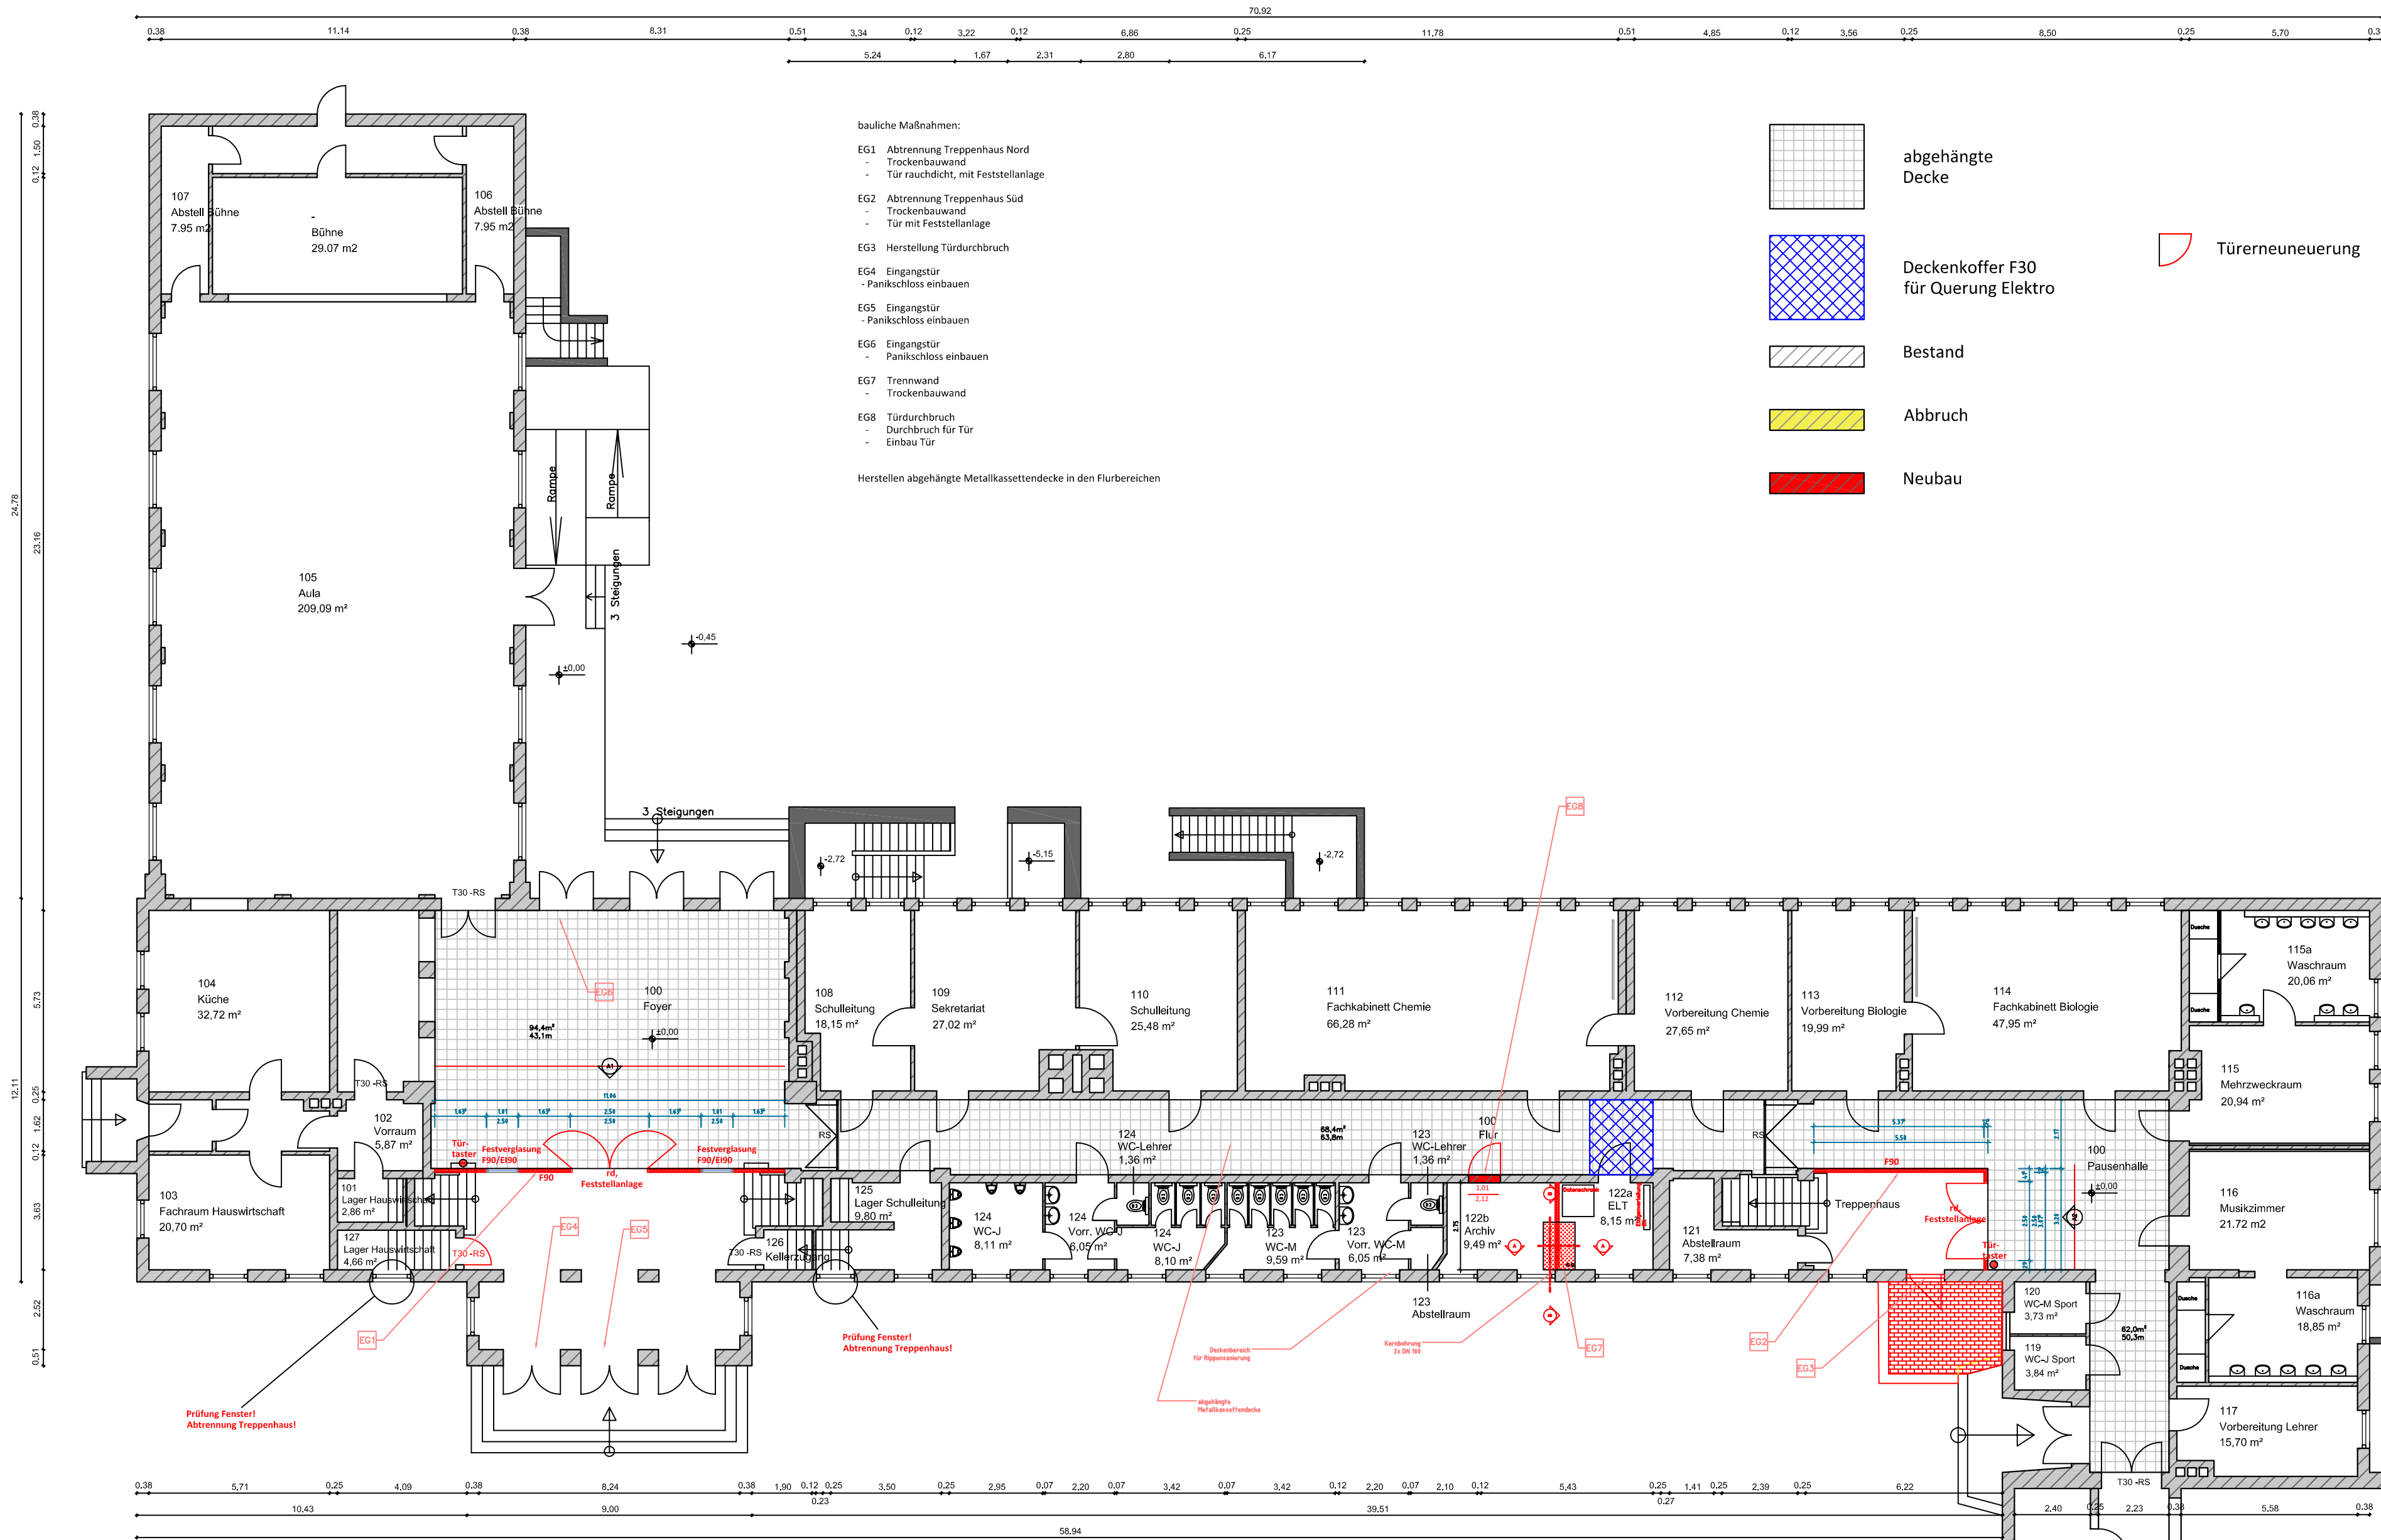


Lageplan, M 1 : 1.000


Deckenaufbau:

Auszug aus Statik für Rippensanierung:


Deckenaufbau:

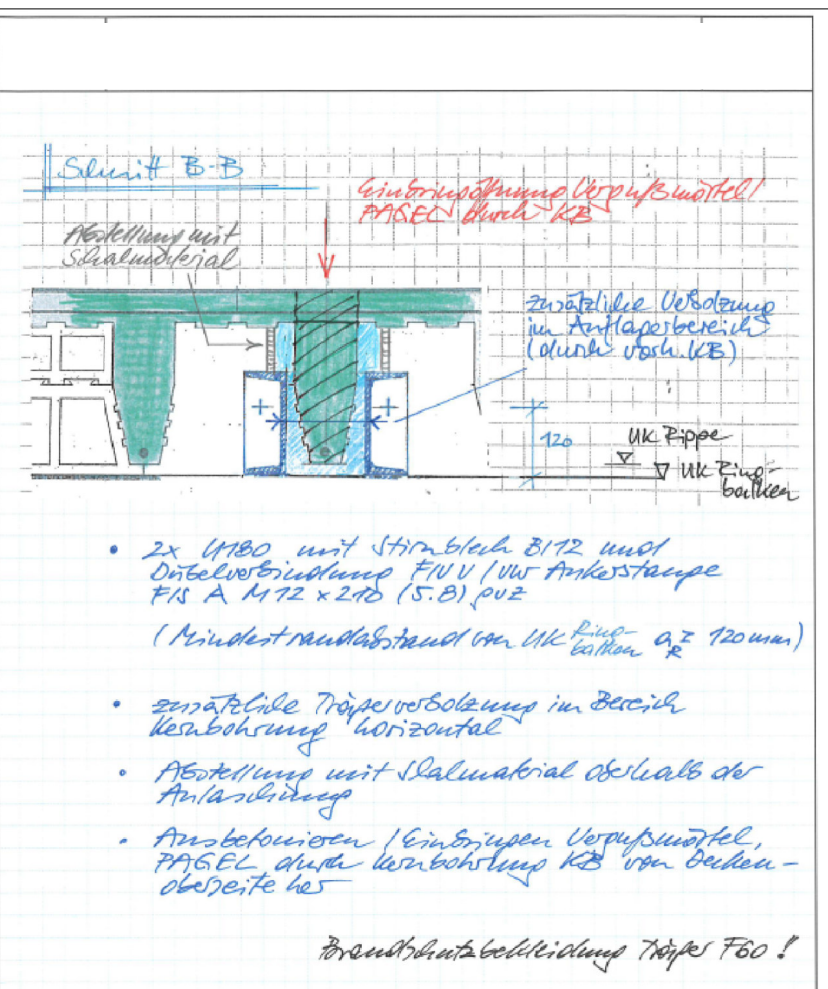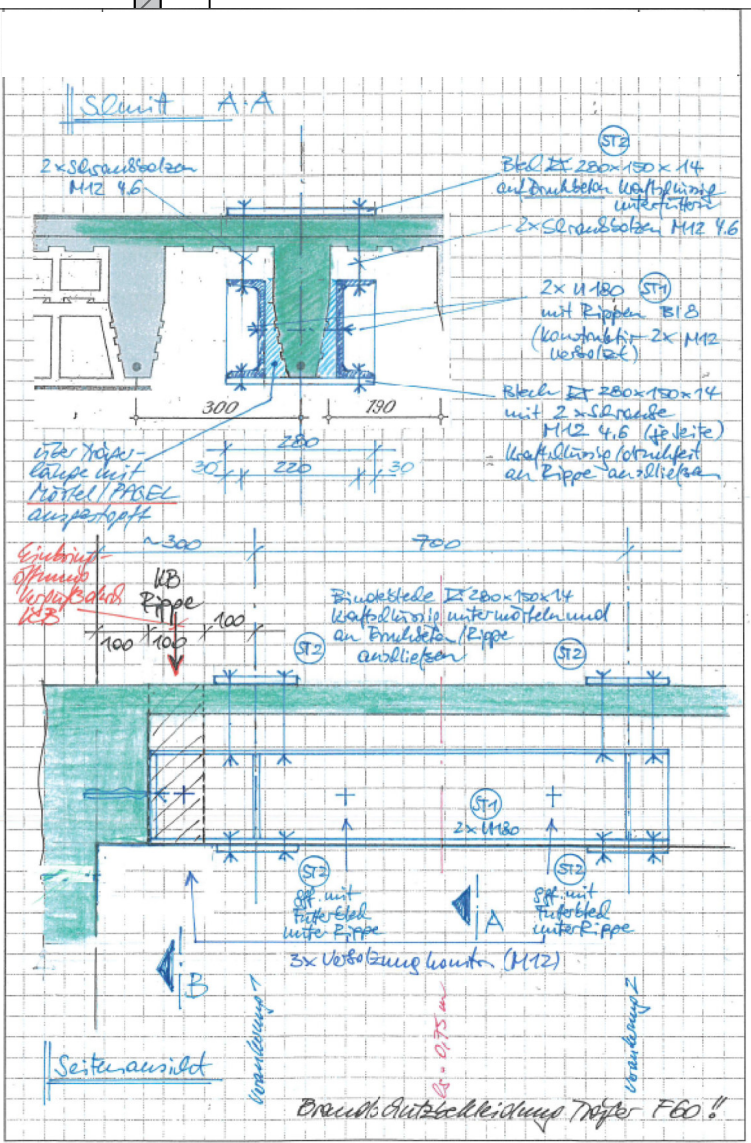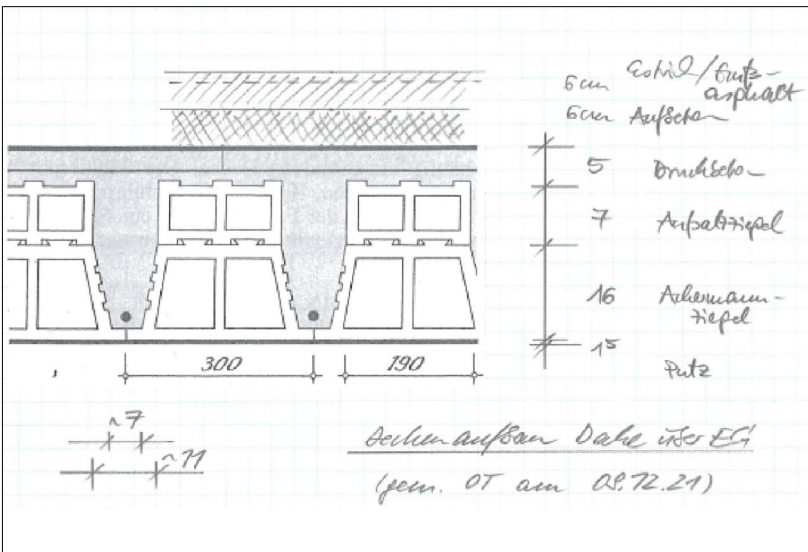

Ansicht A1

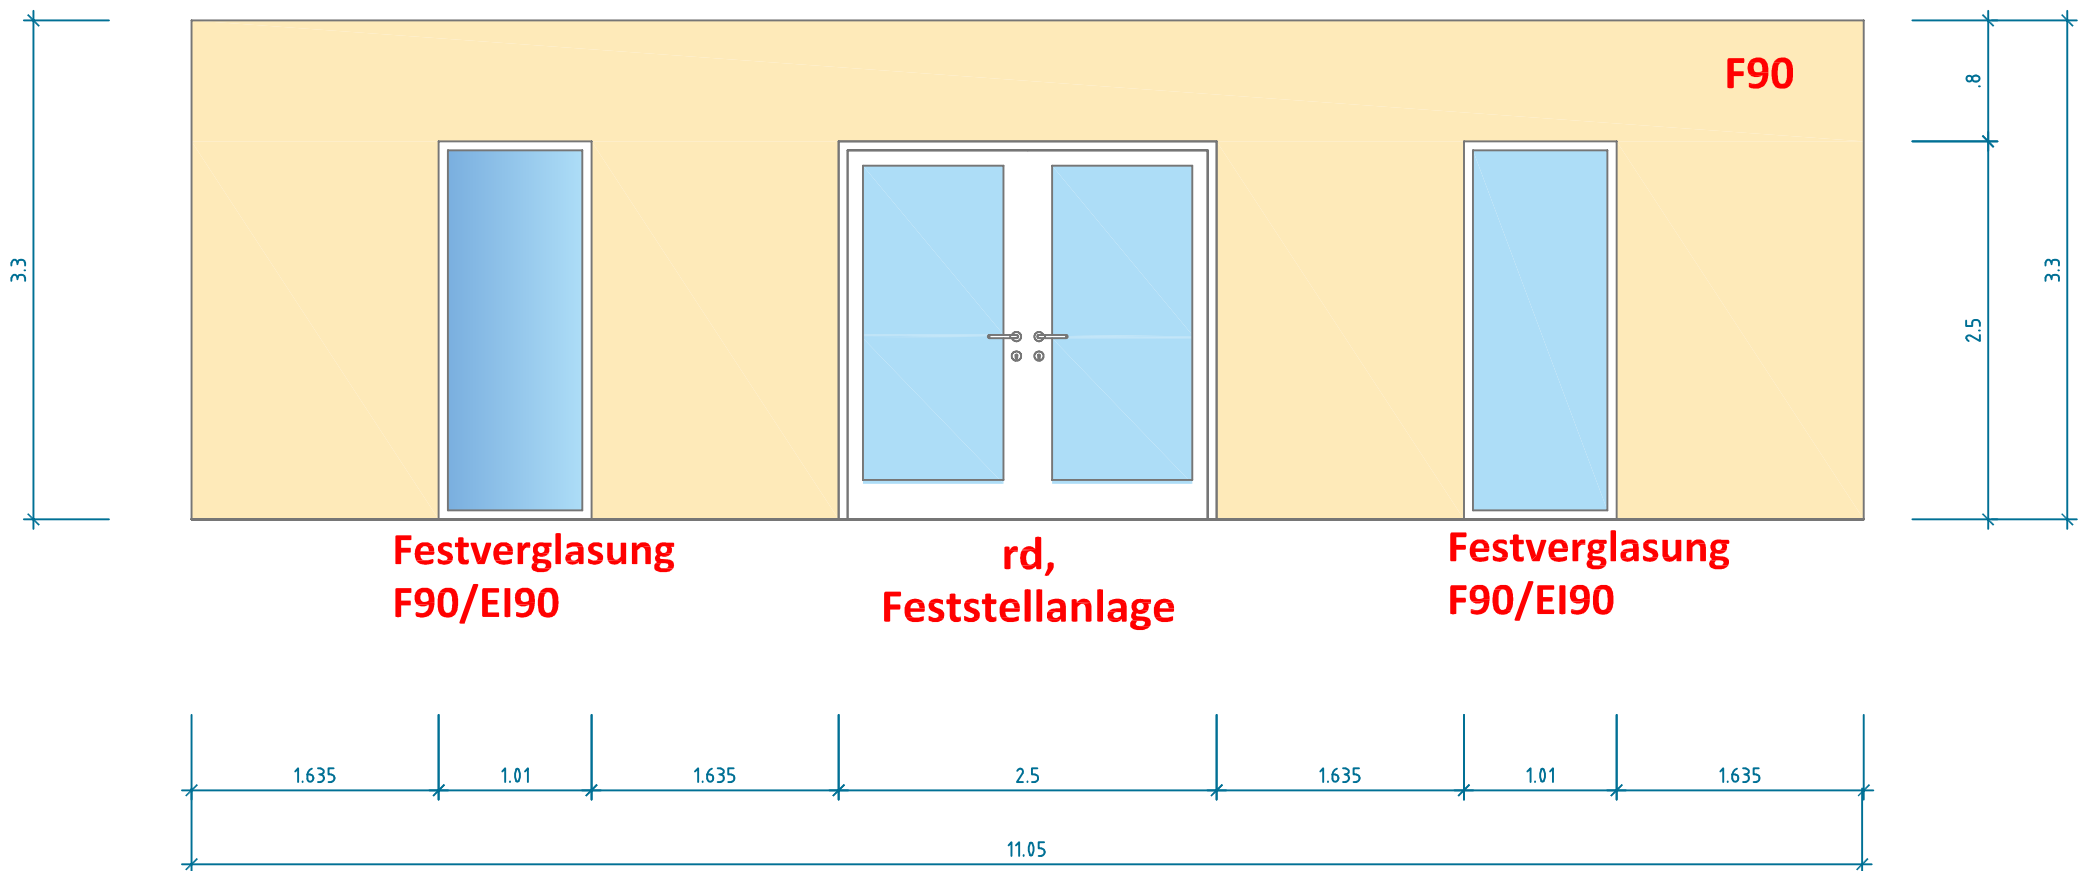

Ansicht A2

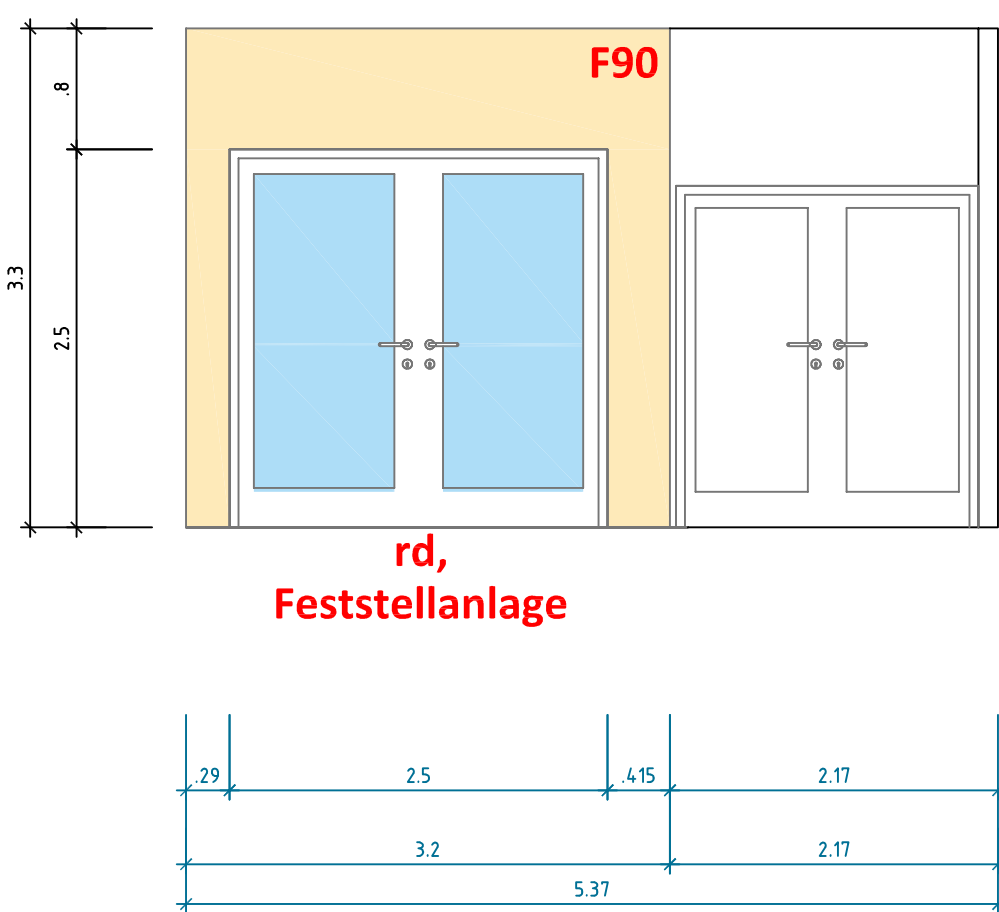

Ausführungsplanung

Projekt: Oberschule am Wehlenteich Umsetzung der Brandschutzmaßnahmen Naundorfer Str. 36 01979 Lauchhammer			
Bauherr: Stadt Lauchhammer Liebenwerdaer Str. 69 01979 Lauchhammer			
Planinhalt: Grundriss Erdgeschoss			
Datum: 2022-06-02	Datum:	Datum:	Zeichnungsnummer:
Bearbeiter:	Entwurfsverfasser:	Bauherr:	Maßstab: 1: 150 1: 50
		Gemarkung: Lauchhammer Flur 13	
		Blattgröße: A1	
		Flurstück: 716	