


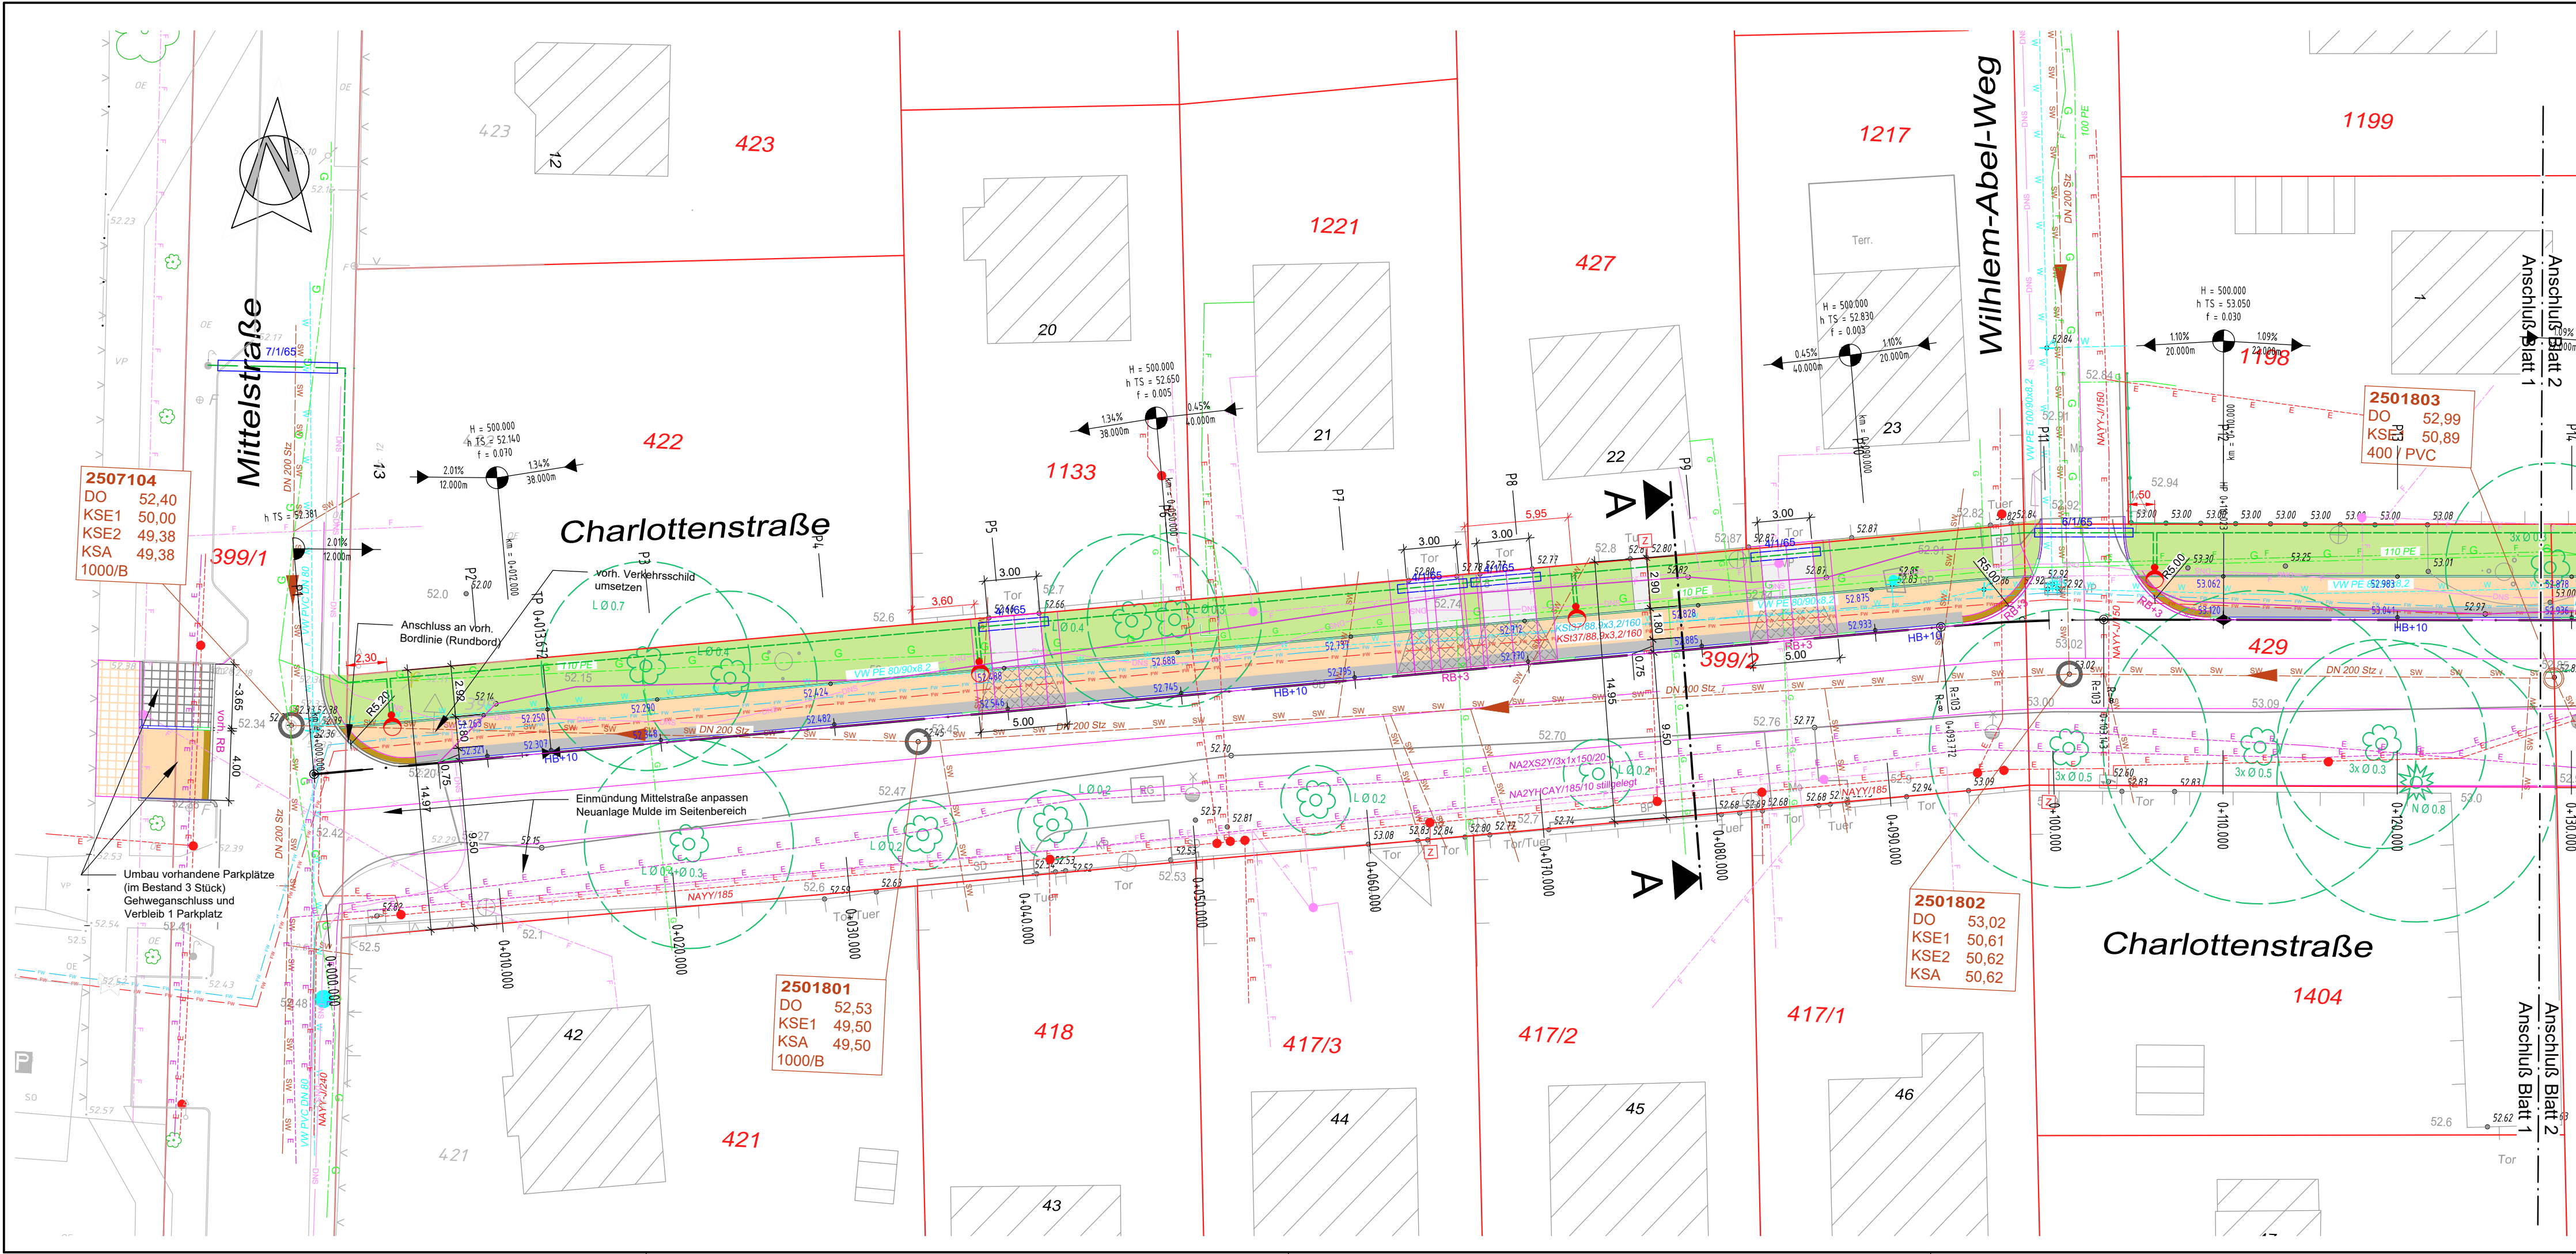

**Zeichenerklärung**

|  |                                                                 |
|--|-----------------------------------------------------------------|
|  | Gehweg / Sicherheitsrennstreifen                                |
|  | Gehweg / Radienbereich Kleinsteinpflaster                       |
|  | vorh. Gehweg                                                    |
|  | Straßenebenflächen                                              |
|  | Versickerungsmulde                                              |
|  | Zufahrt (kein Ausbau)                                           |
|  | Zufahrt mit verstärktem Unterbau                                |
|  | Hochbord                                                        |
|  | Rundbord                                                        |
|  | Tiefbord 10x25                                                  |
|  | Tiefbord 8x25                                                   |
|  | Übergangsbord                                                   |
|  | Bord, vorhanden                                                 |
|  | Baumfällung/Abbruch                                             |
|  | Flurgrenze, vorh.                                               |
|  | BS1 Baugrundbohrungen gemäß Gutachten                           |
|  | nachrichtlich: gepl. Beleuchtung Planungsbüro Henschel, 08/2026 |

**Versorgungseinrichtungen**

vorhanden

|  |                               |
|--|-------------------------------|
|  | E.dis AG                      |
|  | EWE Gas                       |
|  | EWE Fernwärmeleitung          |
|  | EWE Telekommunikationsleitung |
|  | DNS-Net                       |
|  | Telekom                       |
|  | Trinkwasser                   |
|  | Schmutzwasser                 |
|  | ADL                           |
|  | Regenwasser                   |
|  | Beleuchtung, Freileitung      |

Die dargestellten Ver- und Entsorgungsleitungen wurden grafisch aus den vorliegenden Bestandsunterlagen entnommen. Die Lage in den Planunterlagen ist unverbindlich und in der Öffentlichkeit durch Suchschachtungen zu ermitteln.

H=500m  
1:500m  
0:700m  
1531.000m  
725.500m

Neigungsbrechpunkt mit Angabe von Ausrichtungshalbmesser und Längsneigung und Abstand zum nächsten Neigungsbrechpunkt

Gradientenhochpunkt  
Gradiententiefpunkt

| Art der Änderung | Nr.        | Datum | Name | Unterschrift |
|------------------|------------|-------|------|--------------|
| bearbeitet       | 21.08.2026 |       | Name | Unterschrift |
| gezeichnet       | 21.08.2026 |       |      |              |
| geprüft          |            |       |      |              |

Grundplan hergestellt: **ver.da Vermessung L. Schoeps, 09/2024**

Höhenbezug: DHNN 92  
Lagebezug: ETRS 89

Auftraggeber: **Gemeinde Petershagen-Eggersdorf**  
Am Markt 8  
15345 Eggersdorf  
Tel.: 0 33 41 / 41 49 - 0

**Ausschreibungsunterlage**

Unterlage / Blatt-Nr.: 3 / 1 von 2

**Lageplan**

Maßstab: 1 : 250  
Blattformat: 800 x 297

**Gehwegbau 2026 - Charlottenstraße, zw. Mittelstraße und Alexander-Gieritz-Straße in 15370 Petershagen**

Baulänge: ca. -  
Bau-km: 0+000.00 bis -

D:\Bauamt Petershagen-Eggersdorf\STB Charlottenstr 2026\Planung\Entwurfsplanung\EP\_LP\_4\_Gehweg\_2026-08-17.dwg

21.08.2026 10:10:46