




Grundriss 1. Obergeschoss M 1:75

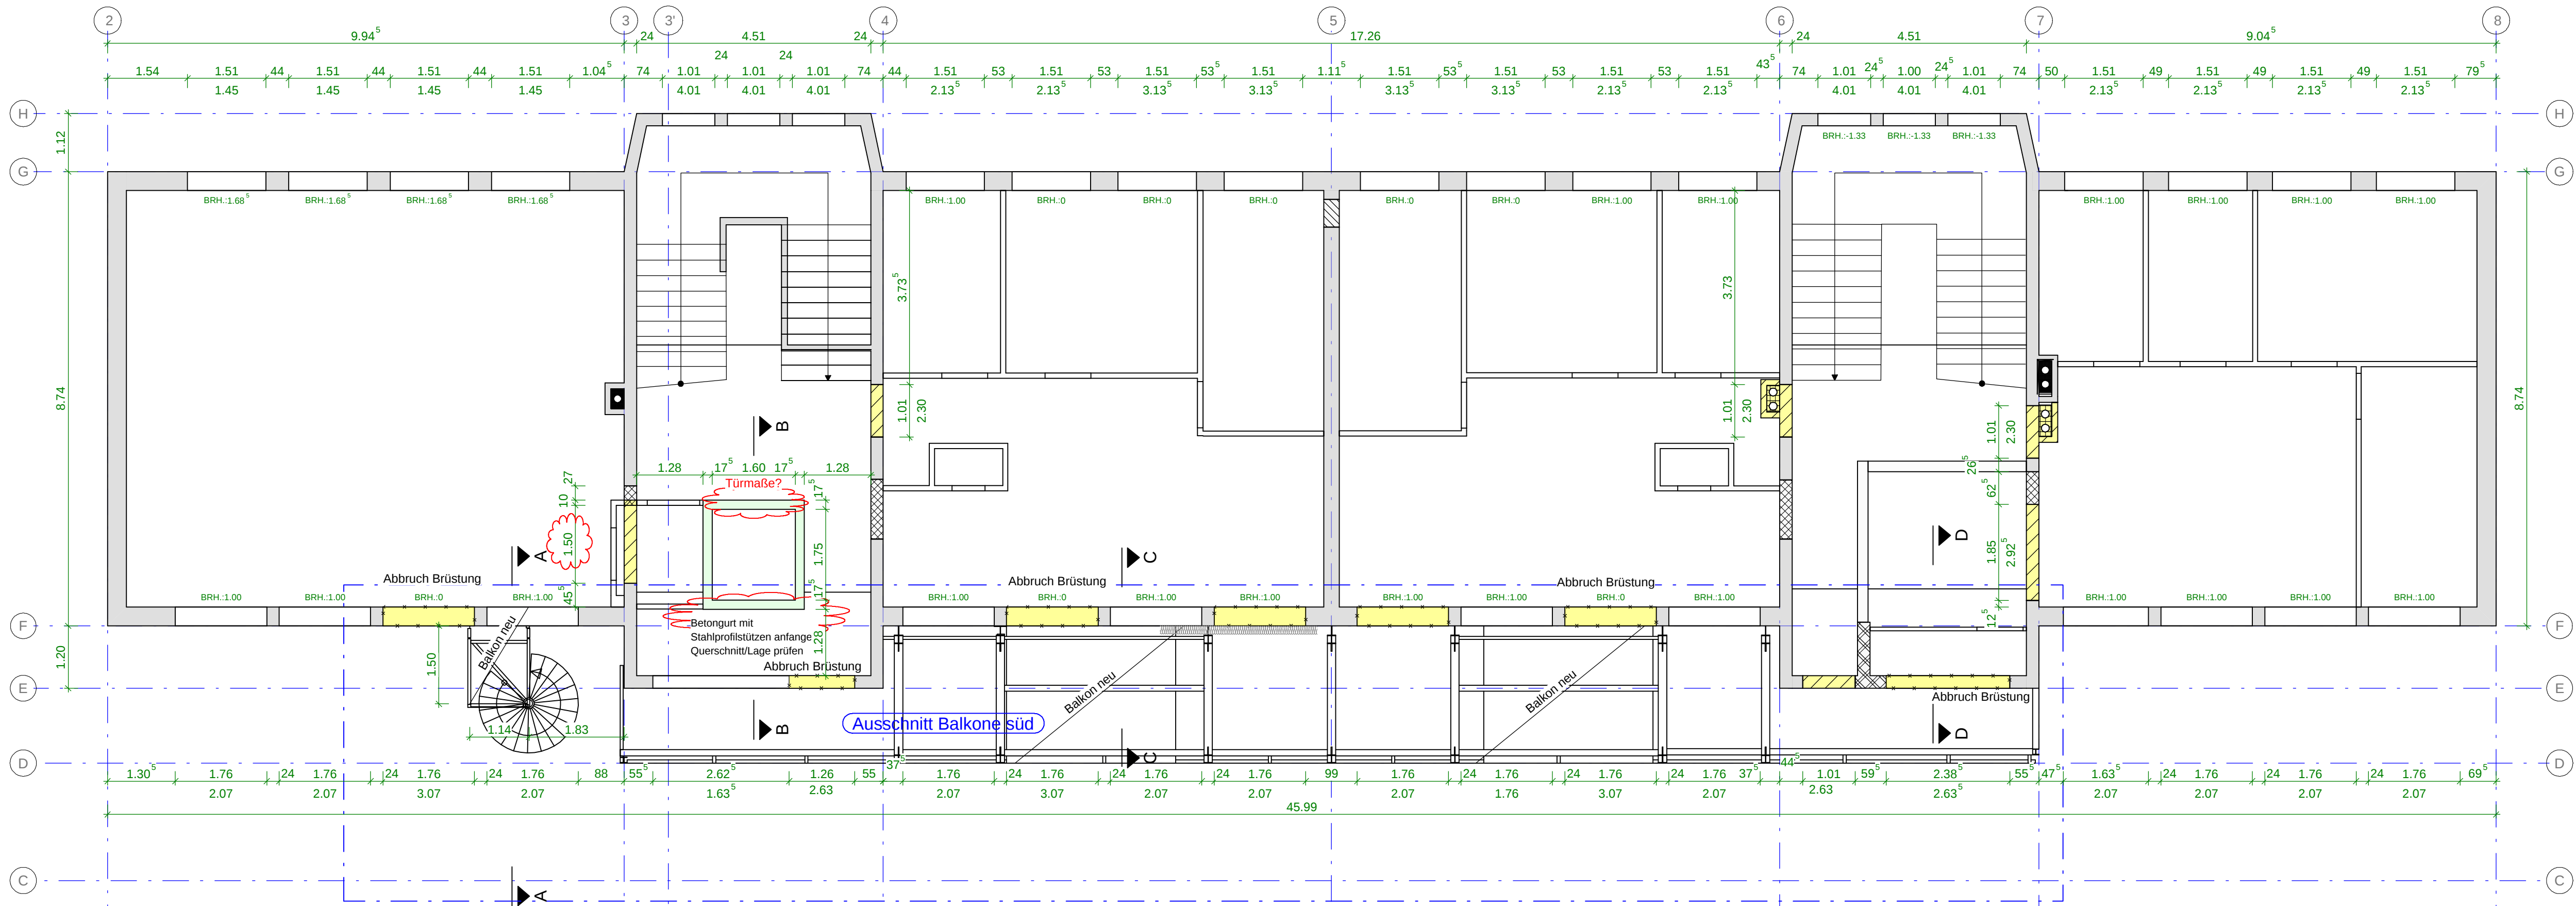


Schnitt A - A M 1:50

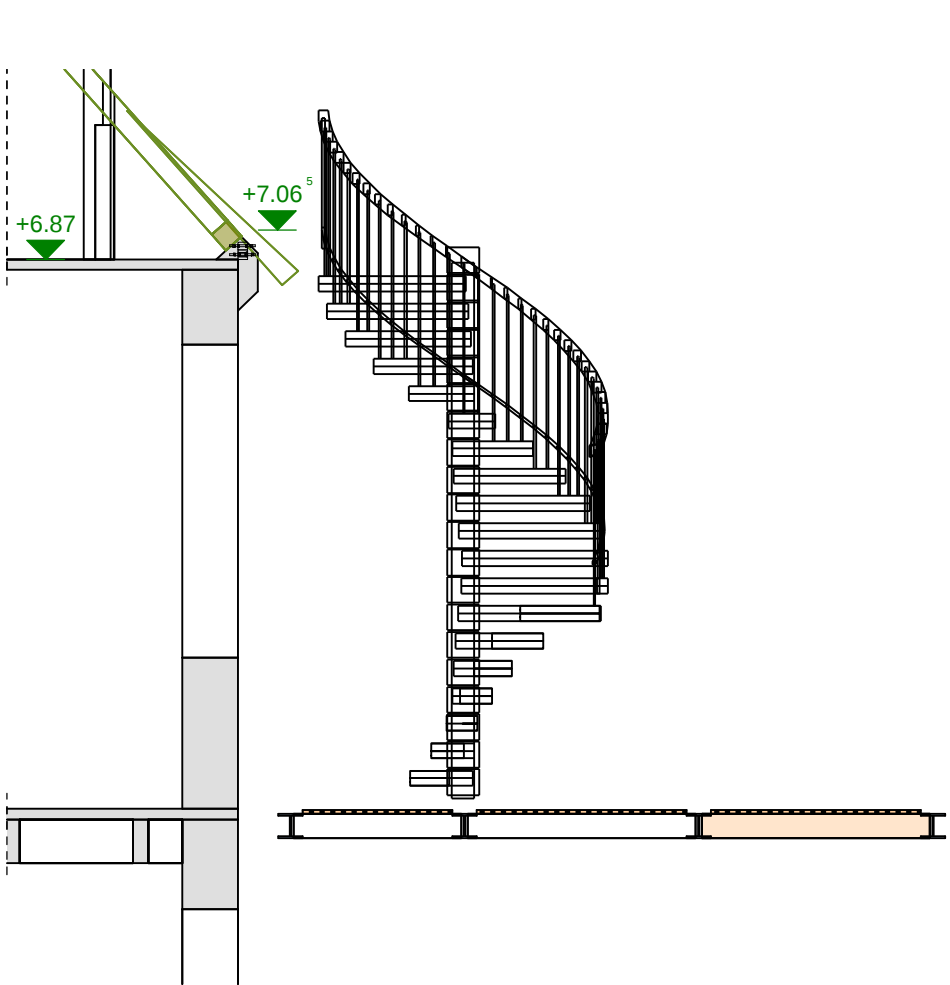


Schnitt B - B M 1:50

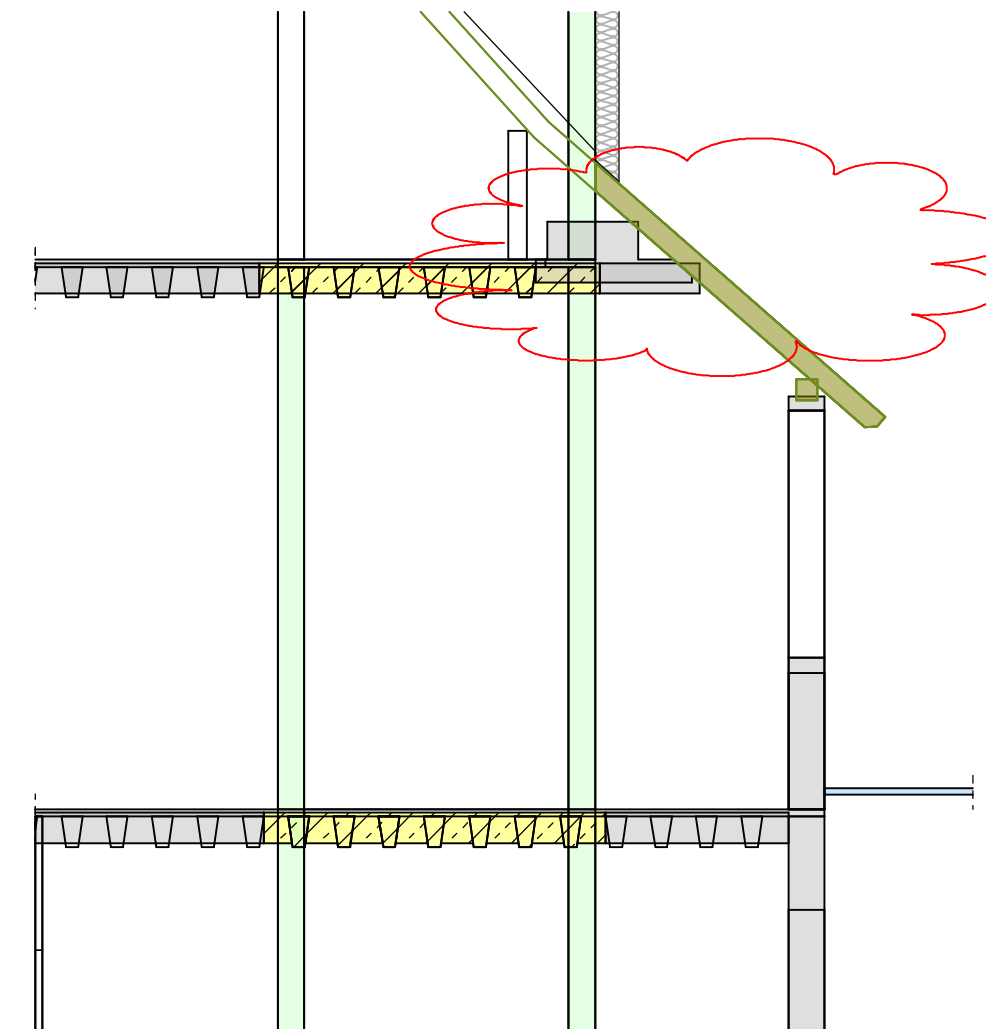


Schnitt C - C M 1:50

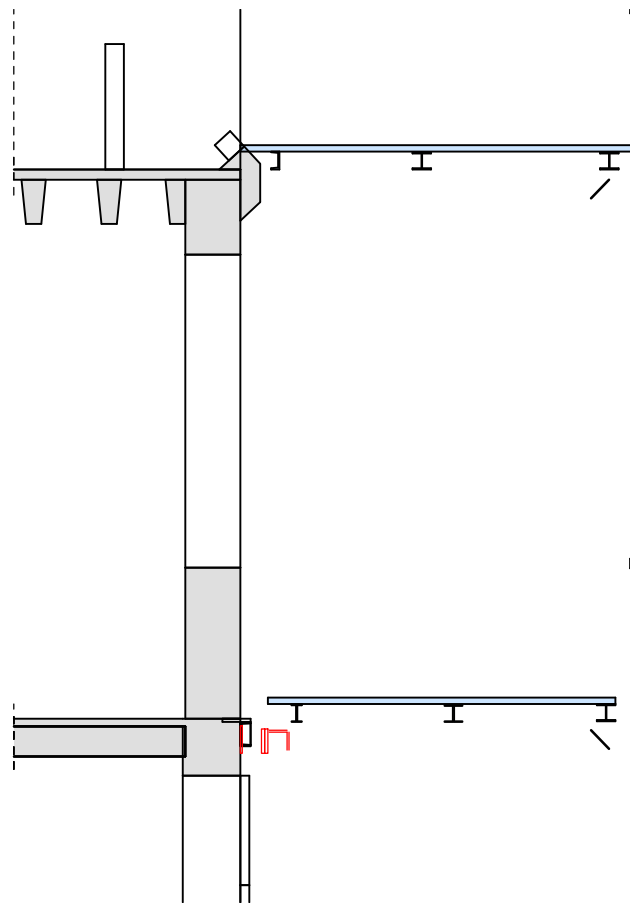

Schnitt D - D M 1:50

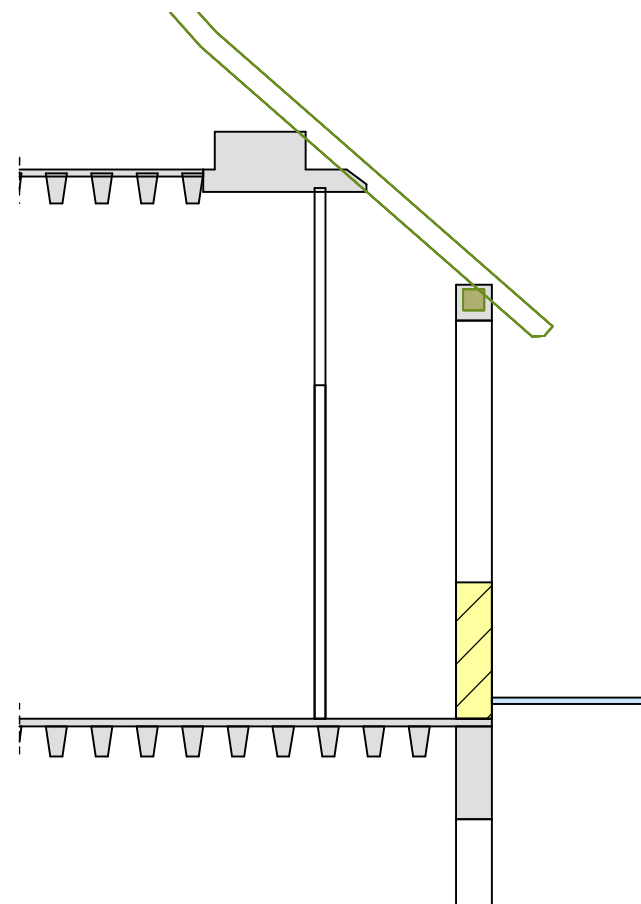

Systemrundriss 1. Obergeschoss Rippendecke M 1:200

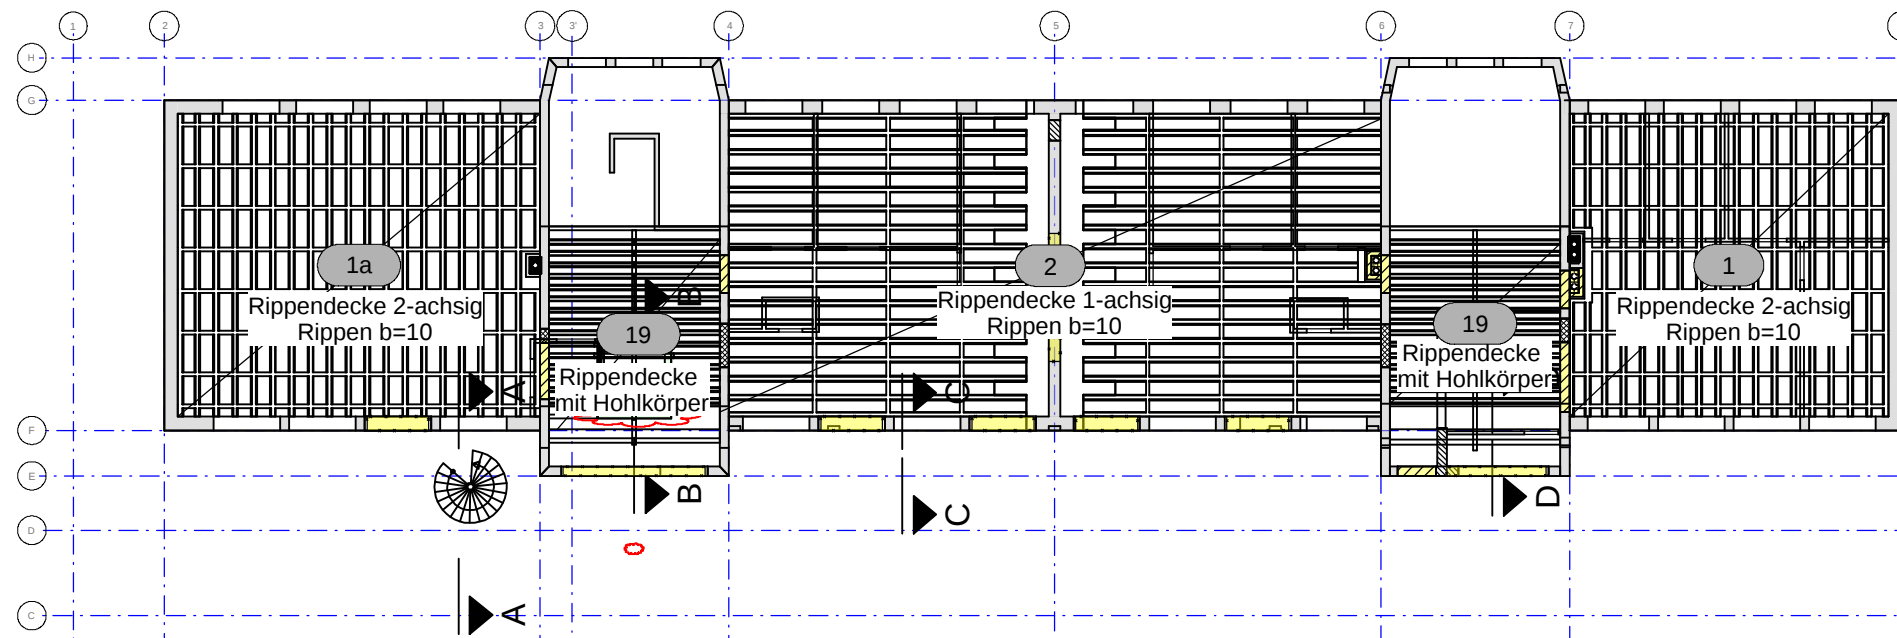

VORABZUG

Alle Maße sind am Bau zu prüfen !

Die Pläne sind vom Auftragnehmer eigenverantwortlich zu prüfen. Maße sind am Bau zu nehmen und zu kontrollieren. Eventuelle Maßdifferenzen auch zu den Plänen des Architekten/ der Fachingenieure sind vor Ausführung zu klären. Alle Schal- und Bewehrungspläne sind nur in Verbindung mit den gültigen Ausführungsplänen des Architekten, der Projekt Ingenieure und der Fachfirmen gültig. Bedenken gegen die Konstruktion sind vor Ausführung der Bauleitung schriftlich anzuzeigen.

Baustoffe: (wenn nicht anders angegeben)			
Bauteil:	Betongüte	Expositions-klassen	Betondeckung c_{nom} [mm]
Sauberkeitsschicht	C12/15	XC 0	unbewehrt
Fundamente	C25/30	XC2, XF1, WF	oben: 40 unten: 40
Bodenplatte	C25/30	XC3, XF1, XD1	oben: 50 unten: 40
Aufzugsunterfahrt	C25/30 WU	XC2, WF	innen: 40 außen: 40
Betonstahl:			
BSt 500 M(A) / BSt 500 S(A)			

Index	Datum	Bearb.	Änderung
1	21.02.2024	glz	1
2	13.01.2026	glz	2

BAUSTATIK←GÖLZ

INGENIEURE FÜR TRAGWERKSPLANUNG

Johann-Hammer- Straße 22 | 97980 Bad Mergentheim

Planinhalt:	Schalplan 1. Obergeschoss	Plan-Nr.: S04
Projekt:	Umbau "alte Schule" Laudenbach Marienstraße 2 97990 Weikersheim-Laudenbach	Maßstab: 1: 50/200
Bauherr:	Stadt Weikersheim Marktplatz 9 97990 Weikersheim	Projekt: 24-009
gezeichnet:	AZ	geprüft: glz
freigegeben:		
erstellt am:	21.02.2024	gedruckt am: 13.01.2026
Plan-Format: b=84,1/h=59,4 cm		