

AUSFÜHRUNGSPLAN

BEZEICHNUNGEN		HÖHENKOTEN	
T90-RS	RAUCHDICHTE FEUERBESTÄNDIGE TÜR	▽	FERTIGHÖHE BEZOGEN AUF ±0.00
T90	FEUERBESTÄNDIGE TÜR	▽	ROHBAUHÖHE BEZOGEN AUF ±0.00
T30-RS	RAUCHDICHTE FEUERHEMME TÜR	OKFF	OBERKANTE FERTIGFUSSBODEN
T30	FEUERHEMME TÜR	OKRD	OBERKANTE ROHDECKE
RS	RAUCHDICHTE TÜR	OKGEL	OBERKANTE GELÄNDE
DS	DICHTSCHLIEßENDE TÜR	UKAHD	UNTERKANTE ABGEHÄNGTE DECKE
BRH	BRÜSTUNGSHÖHE	LH	LICHTE HÖHE
ST	STÜTZE	UKUZ	UNTERKANTE UNTERZUG
WSG	WETTERSCHUTZGITTER	OKUZ	OBERKANTE UNTERZUG
UZ	UNTERZUG		
UZ	ÜBERZUG		
MGA-N	METALLGLASELEMENT, ELEMENTNR.		ANGABEN MEDIZINTECHNIK
STB-N	STAHLBLECHTÜR, TÜRNr.		ANGABEN HLS
TÜRNr.	OBJEKTTÜR, TÜRNr.		ANGABEN ELEKTRO
			ANGABEN FORDERANLAGE
			LOSE MÖBEL
			FESTINBAUTEN
			BRANDWAND
			MASSNAHMENLINIE
			ABRUCH
			GK-ABOFFERUNG
			STRAHLENSCHUTZ
			LASERSCHUTZ

LEGENDE	
[Symbol]	TROCKENBAUWAND
[Symbol]	TROCKENBAUWAND - Feuerhemmend E1 30 nach DIN EN 13501; F 30 nach DIN 4102
[Symbol]	TROCKENBAUWAND - Feuerbeständig E1 90 nach DIN EN 13501; F 90 nach DIN 4102
[Symbol]	STAHLBLETON NACH STATIK
[Symbol]	MAUERWERK NACH STATIK
[Symbol]	BESTAND
[Symbol]	ABBRUCH
[Symbol]	BAUGRUND


ÄNDERUNGEN

INDEX	ÄNDERUNG/ERGÄNZUNG	DATUM	GEZ.
	Index 1 bis 13 betrifft den Neubau		
14	OP-Räume - Verschiebung Tür- und Fensteröffnungen / Änderung Wandstärke ÜW Tagesklinik	11.11.25	suk
	MGA (G2696) verschoben und geändert	12.11.25	schue
	Bauliche Trennung Leitstelle GB2601 im Bestandsbereich, gemäß Brandschutz	12.11.25	suk
	Planung Wandhydranten, Maße angepasst, Achse G1/GG, Achse G3/GE, Achse G6/GC-GD	18.11.25	suk
15	Medizintechnik Stand 14.11.2025 eingefügt	19.11.25	suk
16	Raum G2639 (Lafetten) geändert (siehe Grundriss Teil 1)	24.11.25	schue
17	Fassade im Bestandsbereich ergänzen.	16.01.26	lal

±0.00 = +96.92 m ü.NHN

ZEICHNUNG-NR.: GSKKBA-5G G+01 003F17-16.01.2025	BLATTGR.: 724 / 840	INDEX: 17
---	------------------------	--------------

PROJEKTNR.: 203.01
 PROJEKT: **GENERALSANIERUNG
 KKB, HEPPENHEIM**

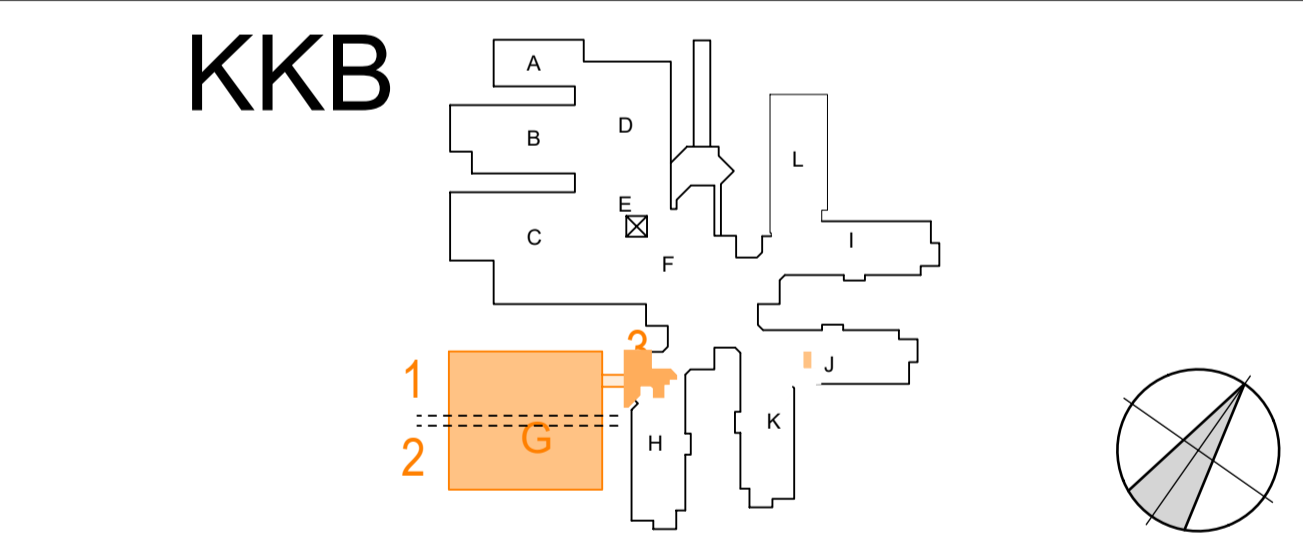

BAUHERR: **Kreis Krankenhaus Bergstraße GmbH**
 eine Einrichtung des UKHD

VIERNHEIMER STRASSE 2
 64646 HEPPENHEIM
 TEL. 06252 / 701 -0
 FAX. 06252 / 701 -347

FACHPLANER: [Empty Box]

ZEICHNUNG: BAUTEIL G GRUNDRISS OBERGESCHOSS UMBAU IM BESTAND	ERSTELLT: 02.09.2024	BEARB.: ars / lal / suk
	NEM-PLAN-NR.: 226	INDEX: 16.01.2025
	MASSTAB: 1 : 50	17

NUTZUNGS- UND URHEBERRECHT VORBEHALTEN

Projekt Nr. 203.1	Bauherr Kreis Krankenhaus Bergstraße GmbH
SAP-WE SAP-Geb. Nr.	eine Einrichtung des UKHD
Dienststelle Bauwerk	Viernheimer Str. 2 64646 Heppenheim Tel.: 06252 7010
Nutzer Geb. Nr.	Objekt Kreis Krankenhaus Bergstraße GmbH
Dateiname GSKKBA-5G G+01 003F17-16.01.2025_Teil 3	Viernheimer Str. 2 64646 Heppenheim
verknüpfte Dateien	Gebäude / Bauteil Bauteil G Maßnahme Generalsanierung KKB Heppenheim
Plandatum 02.09.2024	Planbezeichnung Ausführungsplanung BAUTEIL G GRUNDRISS OBERGESCHOSS-UMBAU IM BESTAND
Maßstab 1 : 50	
Plangröße in mm	Verfilmt am
	Plan erstellt
	Plan bearbeitet
	Projektleitung
	Amstellung
	Freigabe



Brandschnitt des Neubaus
und Verbindungssteg

Brandschnitt des Bestandsgebäudes

Abgrenzung der Maßnahme Umbau im Bestand

Baustellenabspernung
- Trockenbau
- F90 Wand

Hinweis:
Tür luftdicht verkleben!