


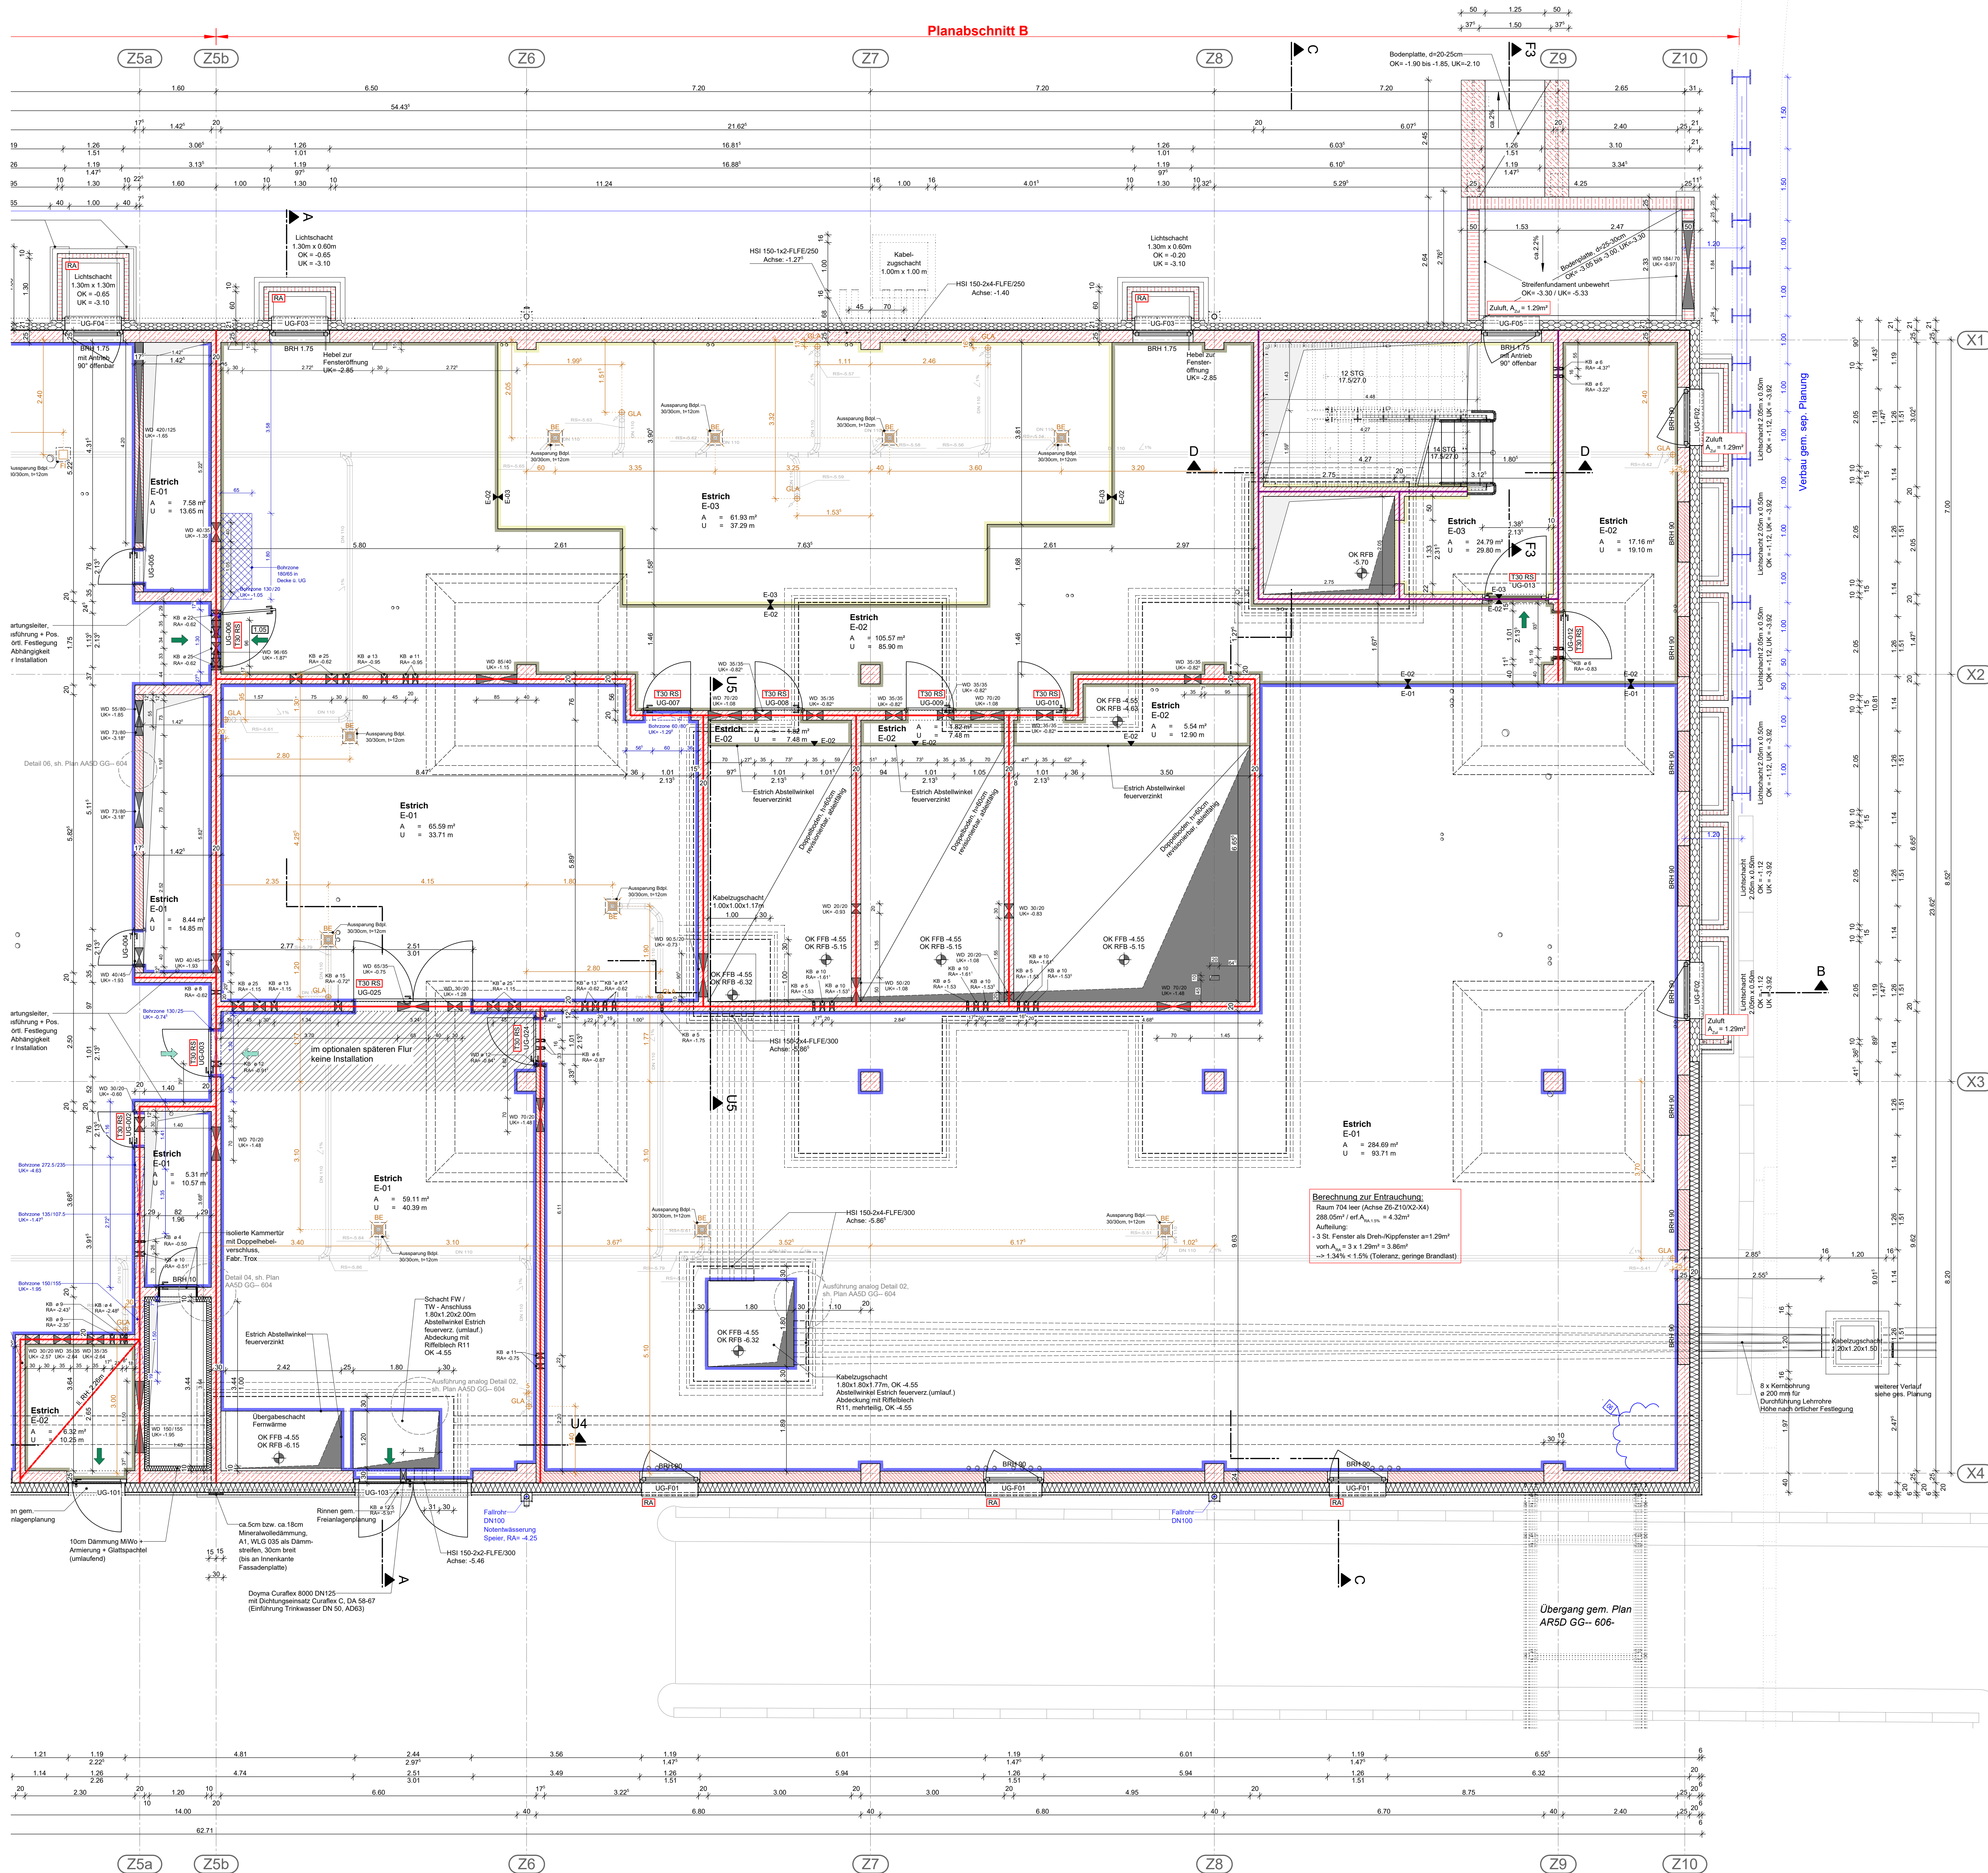

Estrichaufbauten / Höhen

- E-01: 8.0cm Verbundestrich CT-C30-FE-V80 Haftzugfestigkeit $\geq 1.5 \text{ N/mm}^2$
- E-02: 7.5cm Verbundestrich CT-C30-FE-V75 Haftzugfestigkeit $\geq 1.5 \text{ N/mm}^2$
- E-03: 15.0cm Verbundestrich CT-C30-FE-V65 Haftzugfestigkeit $\geq 1.5 \text{ N/mm}^2$

Eckschutzprofile im Bereich von Verkehrsflächen nach örtl. Festlegung!

ACHTUNG:

Die Kernbohrungen (KB) in Decke u. UG sind im Erdgeschoss beschriftet u. vermaßt!

Mauerwerkswände Ebene UG:

als Sichtmauerwerk aus Kalksandstein mit Fugenglattstrich beidseitig!

Legende Brandschutz/ Rettungswege:

- | | | | |
|----------|--|------------------------------|----------------------------|
| [RS] | Rauchschutztür | [Bauweise Brandwand (*)] | Bauweise Brandwand (*) |
| [T30 RS] | Feuerschutztür | [feuerbeständig AB (*)] | feuerbeständig AB (*) |
| [T30 RS] | Feuer- und Rauchschutztür | [feuerhemmend (*)] | feuerhemmend (*) |
| [T90 RS] | Rauchschutztür | [Notausgang [NA]] | Notausgang für Aufstockung |
| [ds] | dichtschließend, (*) | [Notausgang für Aufstockung] | Notausgang für Aufstockung |
| [RA] | Rauchabzug | [1.00] | lichter Durchgang |
| [RWA] | Rauch- und Wärmeabzug | | |
| [FSA RM] | Feststellanlage mit Rauchmelderanbindung | | |
| [BMZ] | Brandmeldezentrale Unteranlage nach DIN 14675 und DIN VDE 0833-2 | | |
| [FIZ] | Feuerwehr-Informations-Zentrum | | |

(*) Klassifizierung nach LBO

Freier Öffnungsquerschnitt für Entrauchung in Ebene 00: 1,5% über Fenster und Türen gewährleistet!

Freier Öffnungsquerschnitt für Entrauchung im Zwischendeckenbereich: 1,5% über Fassaden-RWA's gewährleistet!

Legende:

- | | | |
|----------------------------------|--------|---------------------------|
| [Neubau - Stahlbeton] | li. RH | Lichte Raumhöhe |
| [Neubau - Stahlbeton-Fertigteil] | BRH | Brüstungshöhe |
| [Neubau - Mauerwerk, KS, SFK12] | E | elektr. Türöffnung |
| [Neubau - Dämmung] | TW | Nottür mit Türwächter |
| [FD - Fußbodendurchbruch] | OF | Öffnungsfuß (Reinraum) |
| [DD - Deckendurchbruch] | [BE] | Bodeneinlauf |
| [WD - Wanddurchbruch] | [FI] | Finir - Reinigungsöffnung |
| [KB - Kernbohrung] | [GLA] | Grundleitungsanschluss |

Alle Tür- bzw. Brüstungshöhen gelten ab OK Fertigfußboden.


Alle Maße sind am Bau zu überprüfen! Bei Maßangaben für Unterzüge, Überzüge oder Stürze ist immer zuerst die Breite, dann die Höhe angegeben.

Alle Ausführungszeichnungen gelten nur im Zusammenhang mit der Fachplanung Tragwerk, HLS und Elektro! Bei Unstimmigkeiten ist Rücksprache mit der zuständigen Bauleitung bzw. dem Architekten zu nehmen!

Höhenbezug $\pm 0.00 \text{ m} = +110.88 \text{ m ü. NN (DHHN12)}$

AUSFÜHRUNGSPLANUNG

Datum	Änderungsbeschreibung	Gezeichnet
05.10.2021	Wegfall Innere Erweiterung Übergang Achse 4/210	JSU
28.05.2021	Anp. Berechnung gem. BSK, And. Fenster- u. Türgrößen TRH, And. Türdurchschlag (UG-008 +UG-009)	JSU
28.04.2021	And. gem. Indoskizze	JSU
05.04.2021	And. gem. Indoskizze, Türdurchschlagrichtung	JSU
02.01.2021	And. gem. Indoskizze	JSU
01.08.2021	And. gem. Indoskizze, And. Durchbrüche/Ausparungen + Bohrungen	JSU
00.11.2020	Entwurfszeichnung	JSU

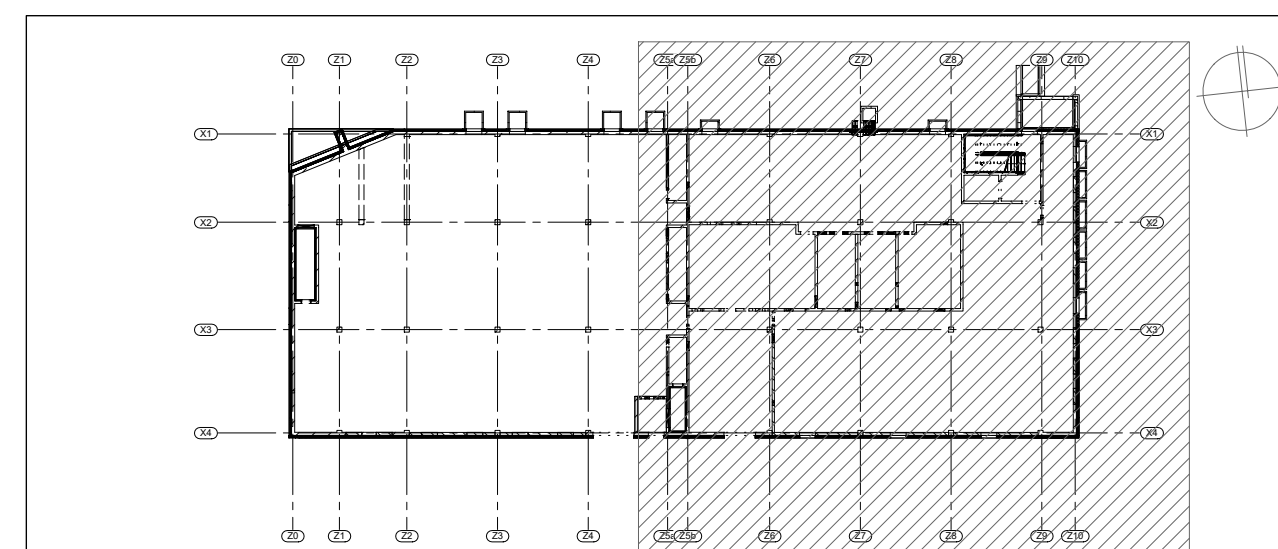

Generalkonstrukteur Gesamtbauplanung
OTTO Life Science Engineering GmbH
Friedrichstraße 2
90425 Nürnberg
Tel: 0911 / 376737-0 Fax: 0911 / 376737-99
E-Mail: info@otto-lse.com



Generalkonstrukteur Rohbau
Max Bögl Stiftung & Co. KG - Standort Stuttgart
Friedrichstraße 14
70499 Stuttgart
Tel: 0711 / 880228-0 Fax: 0711 / 880228-81153
E-Mail: info@max-boegl.de



Architektur / Tragwerk
BauConsult Hermsdorf GmbH
Uhlmannstraße 14
07629 Hermsdorf
Tel: 036601 / 574-0 Fax: 036601 / 574-21
E-Mail: sch@bauconsult-hd.de

Projekt Nr. 0000876100000389	Bauherr Vermögen und Bau Baden-Württemberg Amt Mannheim und Heidelberg Im Neuenheimer Feld 100 69120 Heidelberg Tel: 06221 / 54-6900 Fax: 06221 / 54-4399 E-Mail: poststelle.amtmann@dvb.bw.de
Datumsatz 5402 10006687	Objekt ZHAHL - Erweiterungsbau zur Zytostatika- Herstellung und zur Herstellung aseptischer Infusionslösungen Im Neuenheimer Feld 667, 69120 Heidelberg
Vertraggeber AR5G G-01 101B06	Gebäude / Bauteil H OB.74634.0001 Zur Baubeschreibung
Layoutname AR5G G-01 101B	Ausführungsplanung Architekt Achse X1-X4/Z5b-Z10 Grundriss UG - ROHBAU
Maßstab 1:50	101 B 06
Plan erstellt 841 x 1189	Verf. am JSU
	Plan bearbeitet JSU
	Tragwerksplanung MKU
	Architektur JSU
	Freigebe JSU