

Legende:

Neubau - Stahlbeton

Neubau - Stahlbeton-Fertigteil

Neubau - Mauerwerk, KS, SFK12

Neubau - Perimeterdämmung

Neubau - Dämmung

FD - Fußbodendurchbruch

DD - Deckendurchbruch

WD - Wanddurchbruch

KB - Kernbohrung

li. RH

Lichte Raumhöhe

BRH

Brüstungshöhe

E

elektr. Türöffner

TW

Nottür mit Türwächter

ÖF

Öffnungsflügel (Reinraum)

BE

Bodeneinlauf

FI

Finor - Reinigungsöffnung

GLA

Grundleitungsanschluss

li. RH

Lichte Raumhöhe

BRH

Brüstungshöhe

E

elektr. Türöffner

TW

Nottür mit Türwächter

ÖF

Öffnungsflügel (Reinraum)

BE

Bodeneinlauf

FI

Finor - Reinigungsöffnung

GLA

Grundleitungsanschluss

Mauernerkswände Ebene UG:

als Sichtmauerwerk aus Kalksandstein mit Fugenglattstrich beidseitig !

Legende Brandschutz/ Rettungswege:

RS

Rauchschutztür

T30

T90

Feuerschutztür

T30 RS

Feuer- und

T90 RS

Rauchschutztür

ds

dichtschließend, *)

RA

Rauchabzug

RWA

Rauch- und Wärmeabzug

FSA RM

Feststellanlage mit Rauchmelderanbindung

BMZ

Brandmeldezentrale Unteranlage nach DIN 14675 und DIN VDE 0833-2

FIZ

Feuerwehr-Informations-Zentrum

Bauweise Brandwand (*1)

feuerbeständig AB *1)

feuerhemmend *1)

Notausgang

NA

Notausgang für Aufstockung

1.00

lichter Durchgang

(*) Klassifizierung nach LBO

Freier Öffnungsquerschnitt für Entrauchung in Ebene 00:
1,5% über Fenster und Türen gewährleisten!

Freier Öffnungsquerschnitt für Entrauchung im Zwischendeckenbereich:
1,5% über Fassaden-RWA's gewährleisten!


Alle Tür- bzw. Brüstungshöhen gelten ab OK Fertigfußboden.
Alle Maße sind am Bau zu überprüfen!
Bei Maßangaben für Unterzüge, Überzüge oder Stürze ist immer zuerst die Breite, dann die Höhe angegeben.

Alle Ausführungszeichnungen gelten nur im Zusammenhang mit der Fachplanung Tragwerk, HLS und Elektro!
Bei Unstimmigkeiten ist Rücksprache mit der zuständigen Bauleitung bzw. dem Architekten zu nehmen!

Höhenbezug ± 0.00 m = +110.88m ü. NN (DHHN12)

AUSFÜHRUNGSPLANUNG

Index	Datum	Änderungsbeschreibung	Bearbeiter
03	01.04.2021	Änd. gem. Indexwolke	JSU
02	15.02.2021	Erg. Dämmung Bereich tieferliegende Böpl. Technikräume (Achse Z6-Z8/X2-X3)	JSU
01	Arbeitsstand	Änd. gem. Indexwolke, Änd. Durchbrüche + Bohrzonnen	JSU
00	13.11.2020	Erstauslieferung	IRO

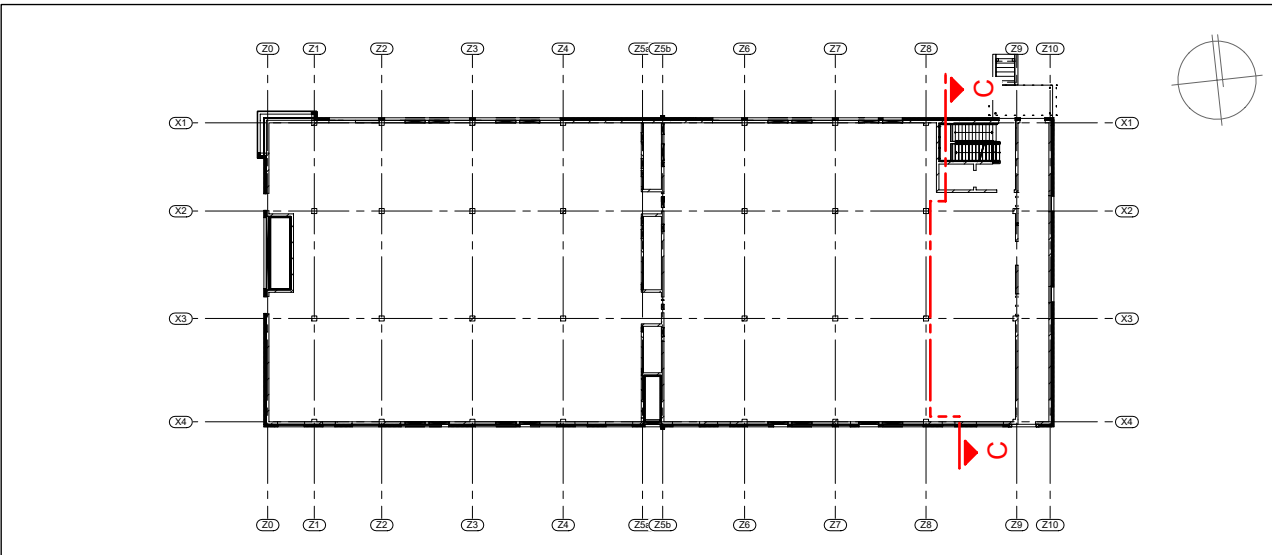

OTO

Life Science Engineering

Generalunternehmer Gesamtmaßnahme

OTTO Life Science Engineering GmbH
Forchheimer Straße 2
90425 Nürnberg
Tel: 0911 / 376737-0 Fax: 0911 / 376737-99
E-Mail: info@otto-lse.com

MAX BÖGL

Fortschritt baut man aus Ideen

Generalunternehmer Rohbau

Max Bögl Stiftung & Co. KG - Standort Stuttgart
Friedrichstraße 6
70499 Stuttgart
Tel: 0711 / 880238-0 Fax: 0711 / 880238-811353
E-Mail: info@max-boegl.de

BCH

Bau-Consult Hermsdorf

Architektur / Tragwerk

Bau-Consult Hermsdorf GmbH
Uthmannstraße 14
07629 Hermsdorf
Tel: 036601 / 574-0 Fax: 036601 / 574-21
E-Mail: bch@bauconsult-hdf.de

Projektnr. BCH

20-060

Projekt Nr.

0000876100000389

Stap-Nr.

5402

Nutzer Geb. Nr.

6667

Datensatz

AR5S GCC-- 403-03

verknüpfte Dateien

Layoutname

AR5S GCC-- 403-

Plandatum

29.10.2020

Maßstab

1:50

Plangröße in mm

594 x 1000

Verf. am

Bauherr

Vermögen und Bau Baden-Württemberg
Amt Mannheim und Heidelberg
Im Neuenheimer Feld 100
69120 Heidelberg
Tel.: 06221 / 54-6900 Fax.: 06221 / 54-4399
E-Mail: poststelle.amtmahd@vbw.bw.de

Objekt

ZHAIL - Erweiterungsbau zur Zytostatika- Herstellung und zur Herstellung aseptischer Infusionslösung Im Neuenheimer Feld 667, 69120 Heidelberg

Gebäude / Bauteile

Maßnahme

H.OB.74634.0001
VZM - Erweiterungsbau ZHAIL

Planbezeichnung

Ausführungsplanung

Architekt

Schnitt c-c

Plan erstellt

IRO/JSU

Projektleitung

MKU

Arbeitsleitung

Freigabe