
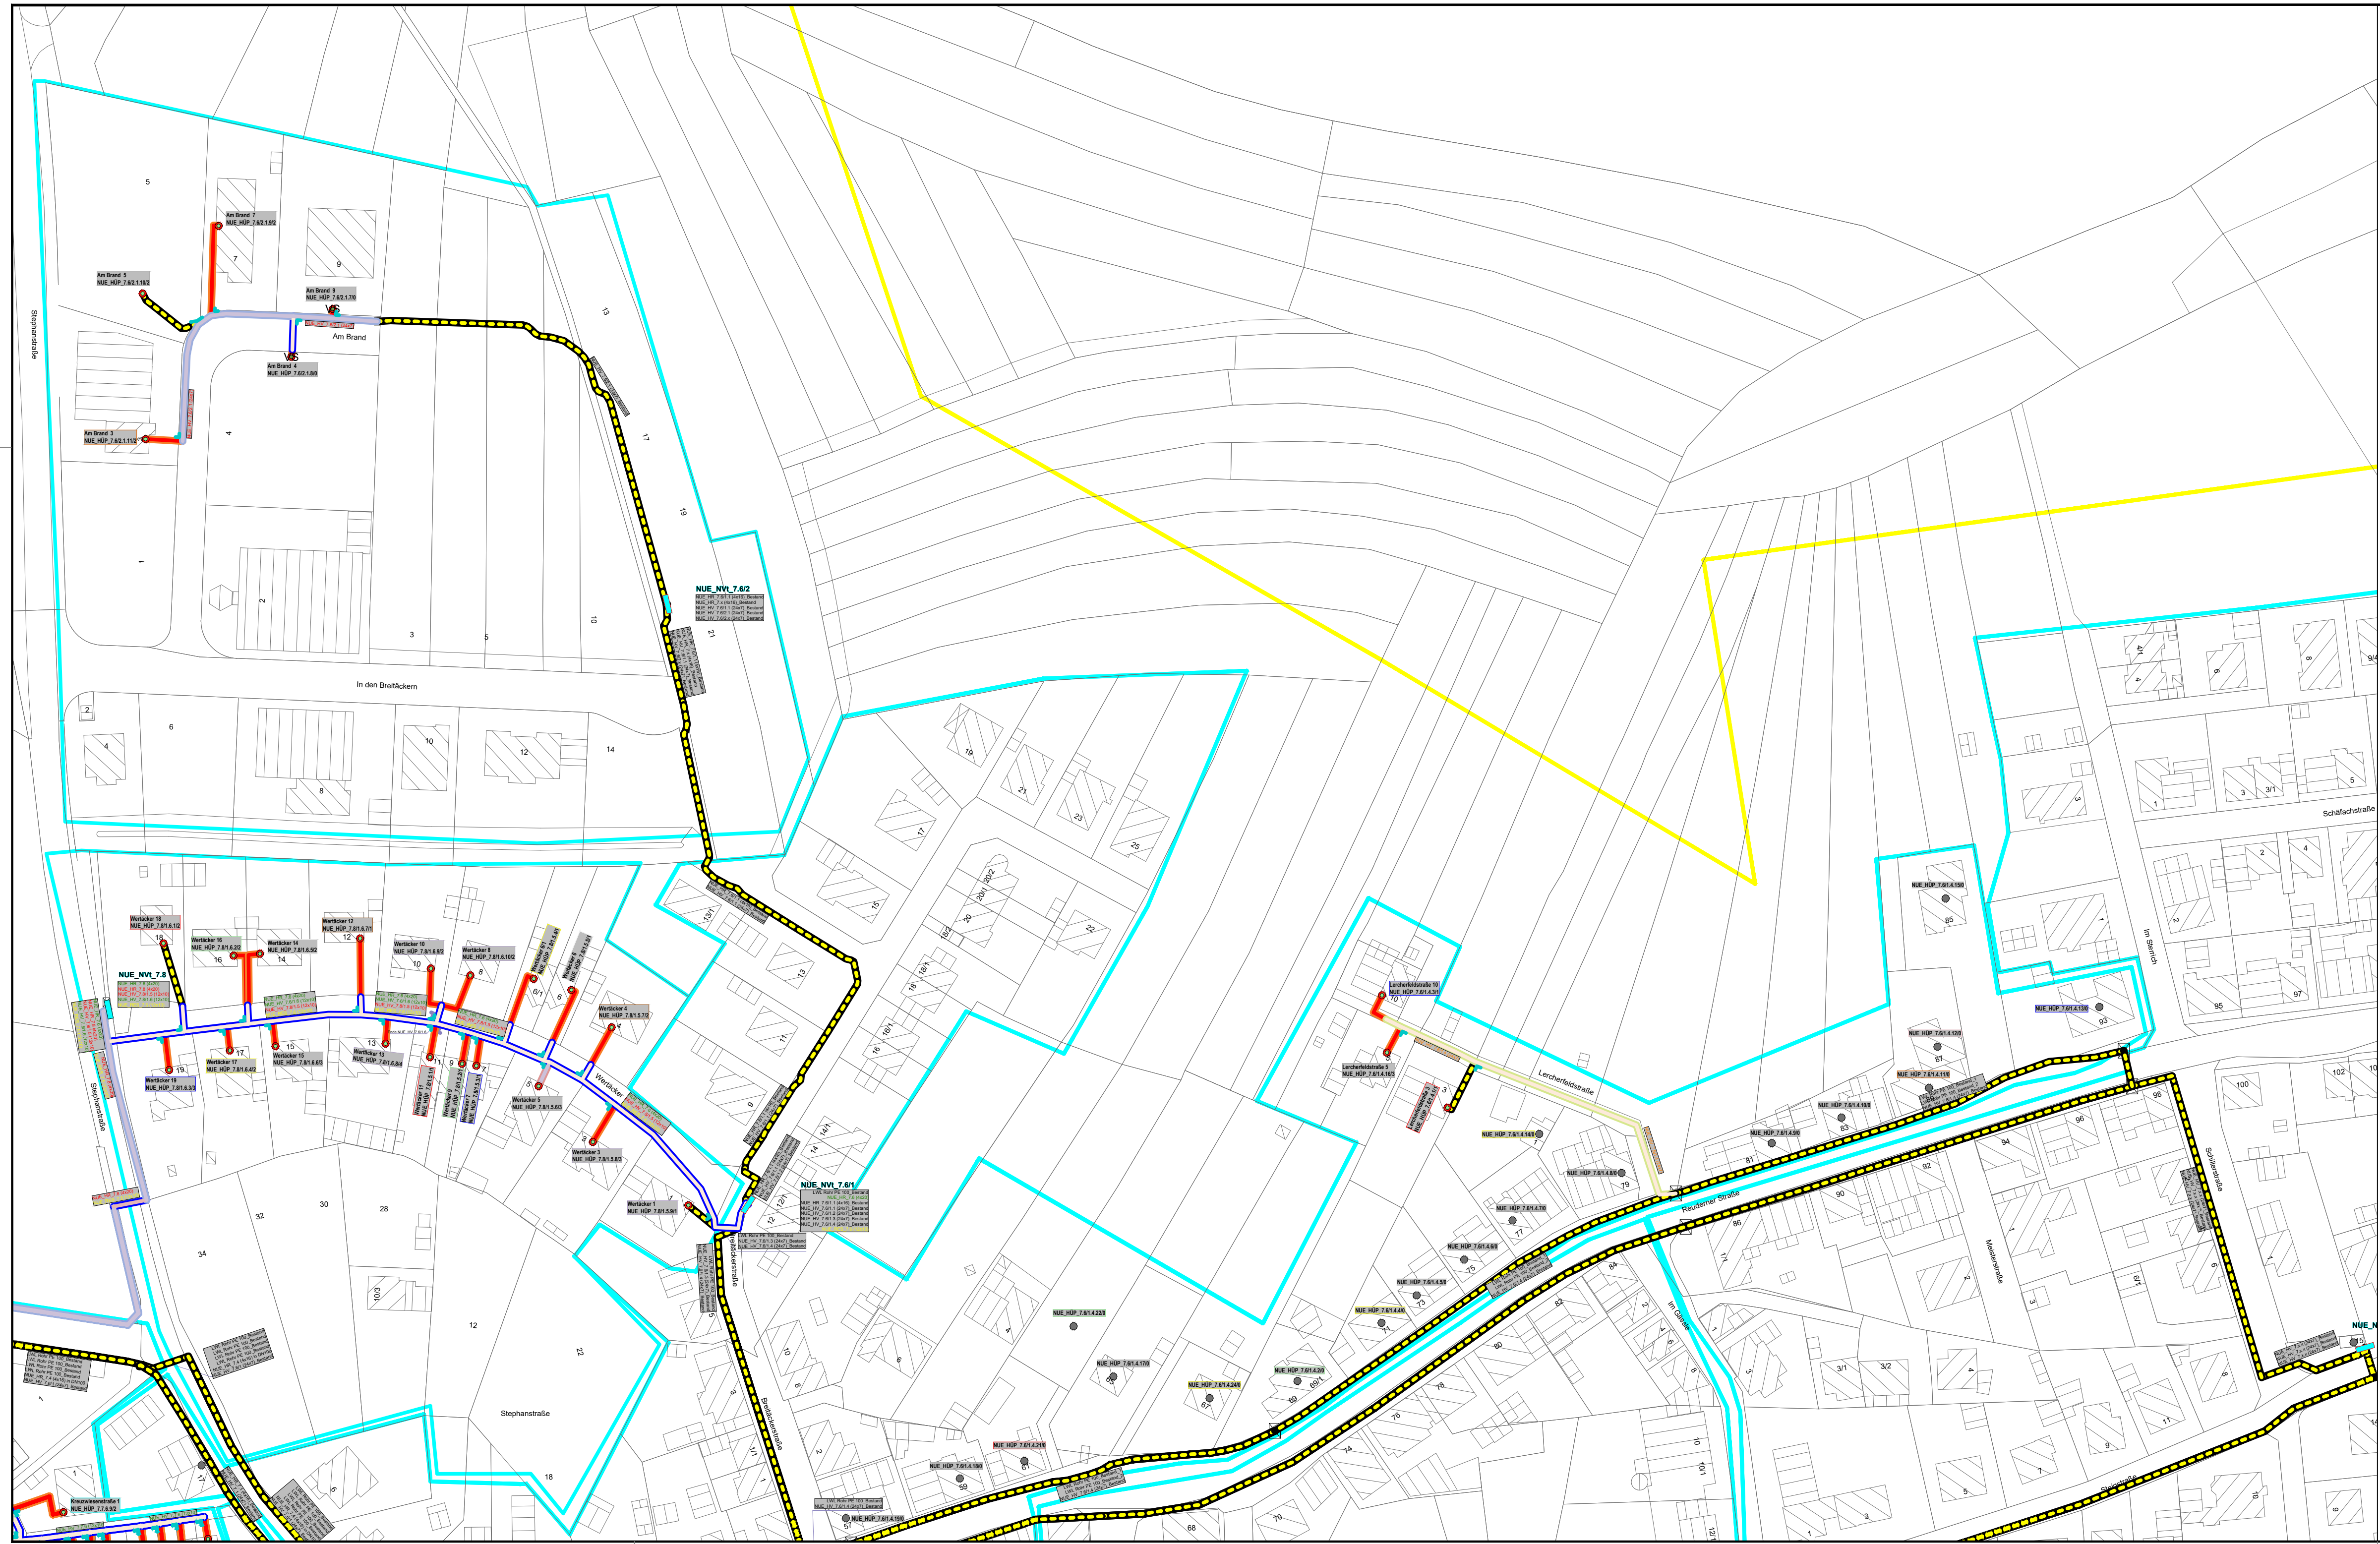


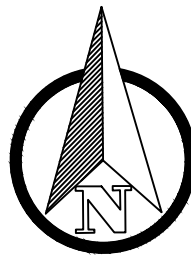

Darstellung Bezeichnung
Verteilerstandorte (PoP und NVt)

- Hauptverteiler Bestand
- Netzverteiler
- Netzverteiler Bestand

Anschlusspunkte

- Anschlusspunkt förderfähig
- Anschlusspunkt nicht förderfähig

Trasse

- Hausanschluss (Oberfläche/Überdeckung noch nicht bestimmt)

- Oberfläche (äußere Linie)
- Unbefestigt
 - Teilbefestigt
 - Pflaster/Platten (evtl. Naturpflaster)
 - Bitu Offen Straße
 - Bitu Offen Gehweg

- Überdeckung (innere Linie)
- Tiefe 75cm Deckung 60cm
 - Tiefe 85cm Deckung 60cm
 - Tiefe 95cm Deckung 80cm
 - Tiefe 105cm Deckung 80cm
 - Tiefe 135cm Deckung 120cm

- Sonderbauweisen
- Spülbohrung
 - Mini-Spülbohrung

- Kabeleinzug in Bestand
- Nutzung Leerrohr

Hinweis: Darstellung von Kabel und unterirdischen Leitungen unvollständig. Vor Baubeginn sind diese von der Baufirma zu erheben.

Ausbau Graue Flecken Stadt Nürtingen

Los 3

Planunterlagen zur Ausschreibung



Stadt Nürtingen
Marktstraße 7
72622 Nürtingen

Auftraggeber Unterschrift Datum



RBS wave GmbH
Ludwig-Erhard-Straße 2
76275 Ettlingen
Tel. (07243) 58 88-0

Planung Unterschrift Datum

Zeichnungs-Nummer 06-LP 36	Maßstab 1:1000	Datum 25.02.2026	INDEX
-------------------------------	-------------------	---------------------	-------

Planbezeichnung Lageplan 36	Beilage	Fertigung
--------------------------------	---------	-----------

Gezeichnet
a.stark

Geprüft
M. Zussner

Anmerkungen

Die vorliegenden Unterlagen sind unser Eigentum und als solches urheberrechtlich geschützt. Die Veröffentlichung und Vervielfältigung bedarf unserer vorherigen schriftlichen Zustimmung. Wir weisen darauf hin, dass eine Vervielfältigung unseres Urheberrechtes zivilrechtliche Schritte bis hin zum Schadensersatzanspruch zur Folge hat.

LP 6 Nürtingen

2026-02-25