


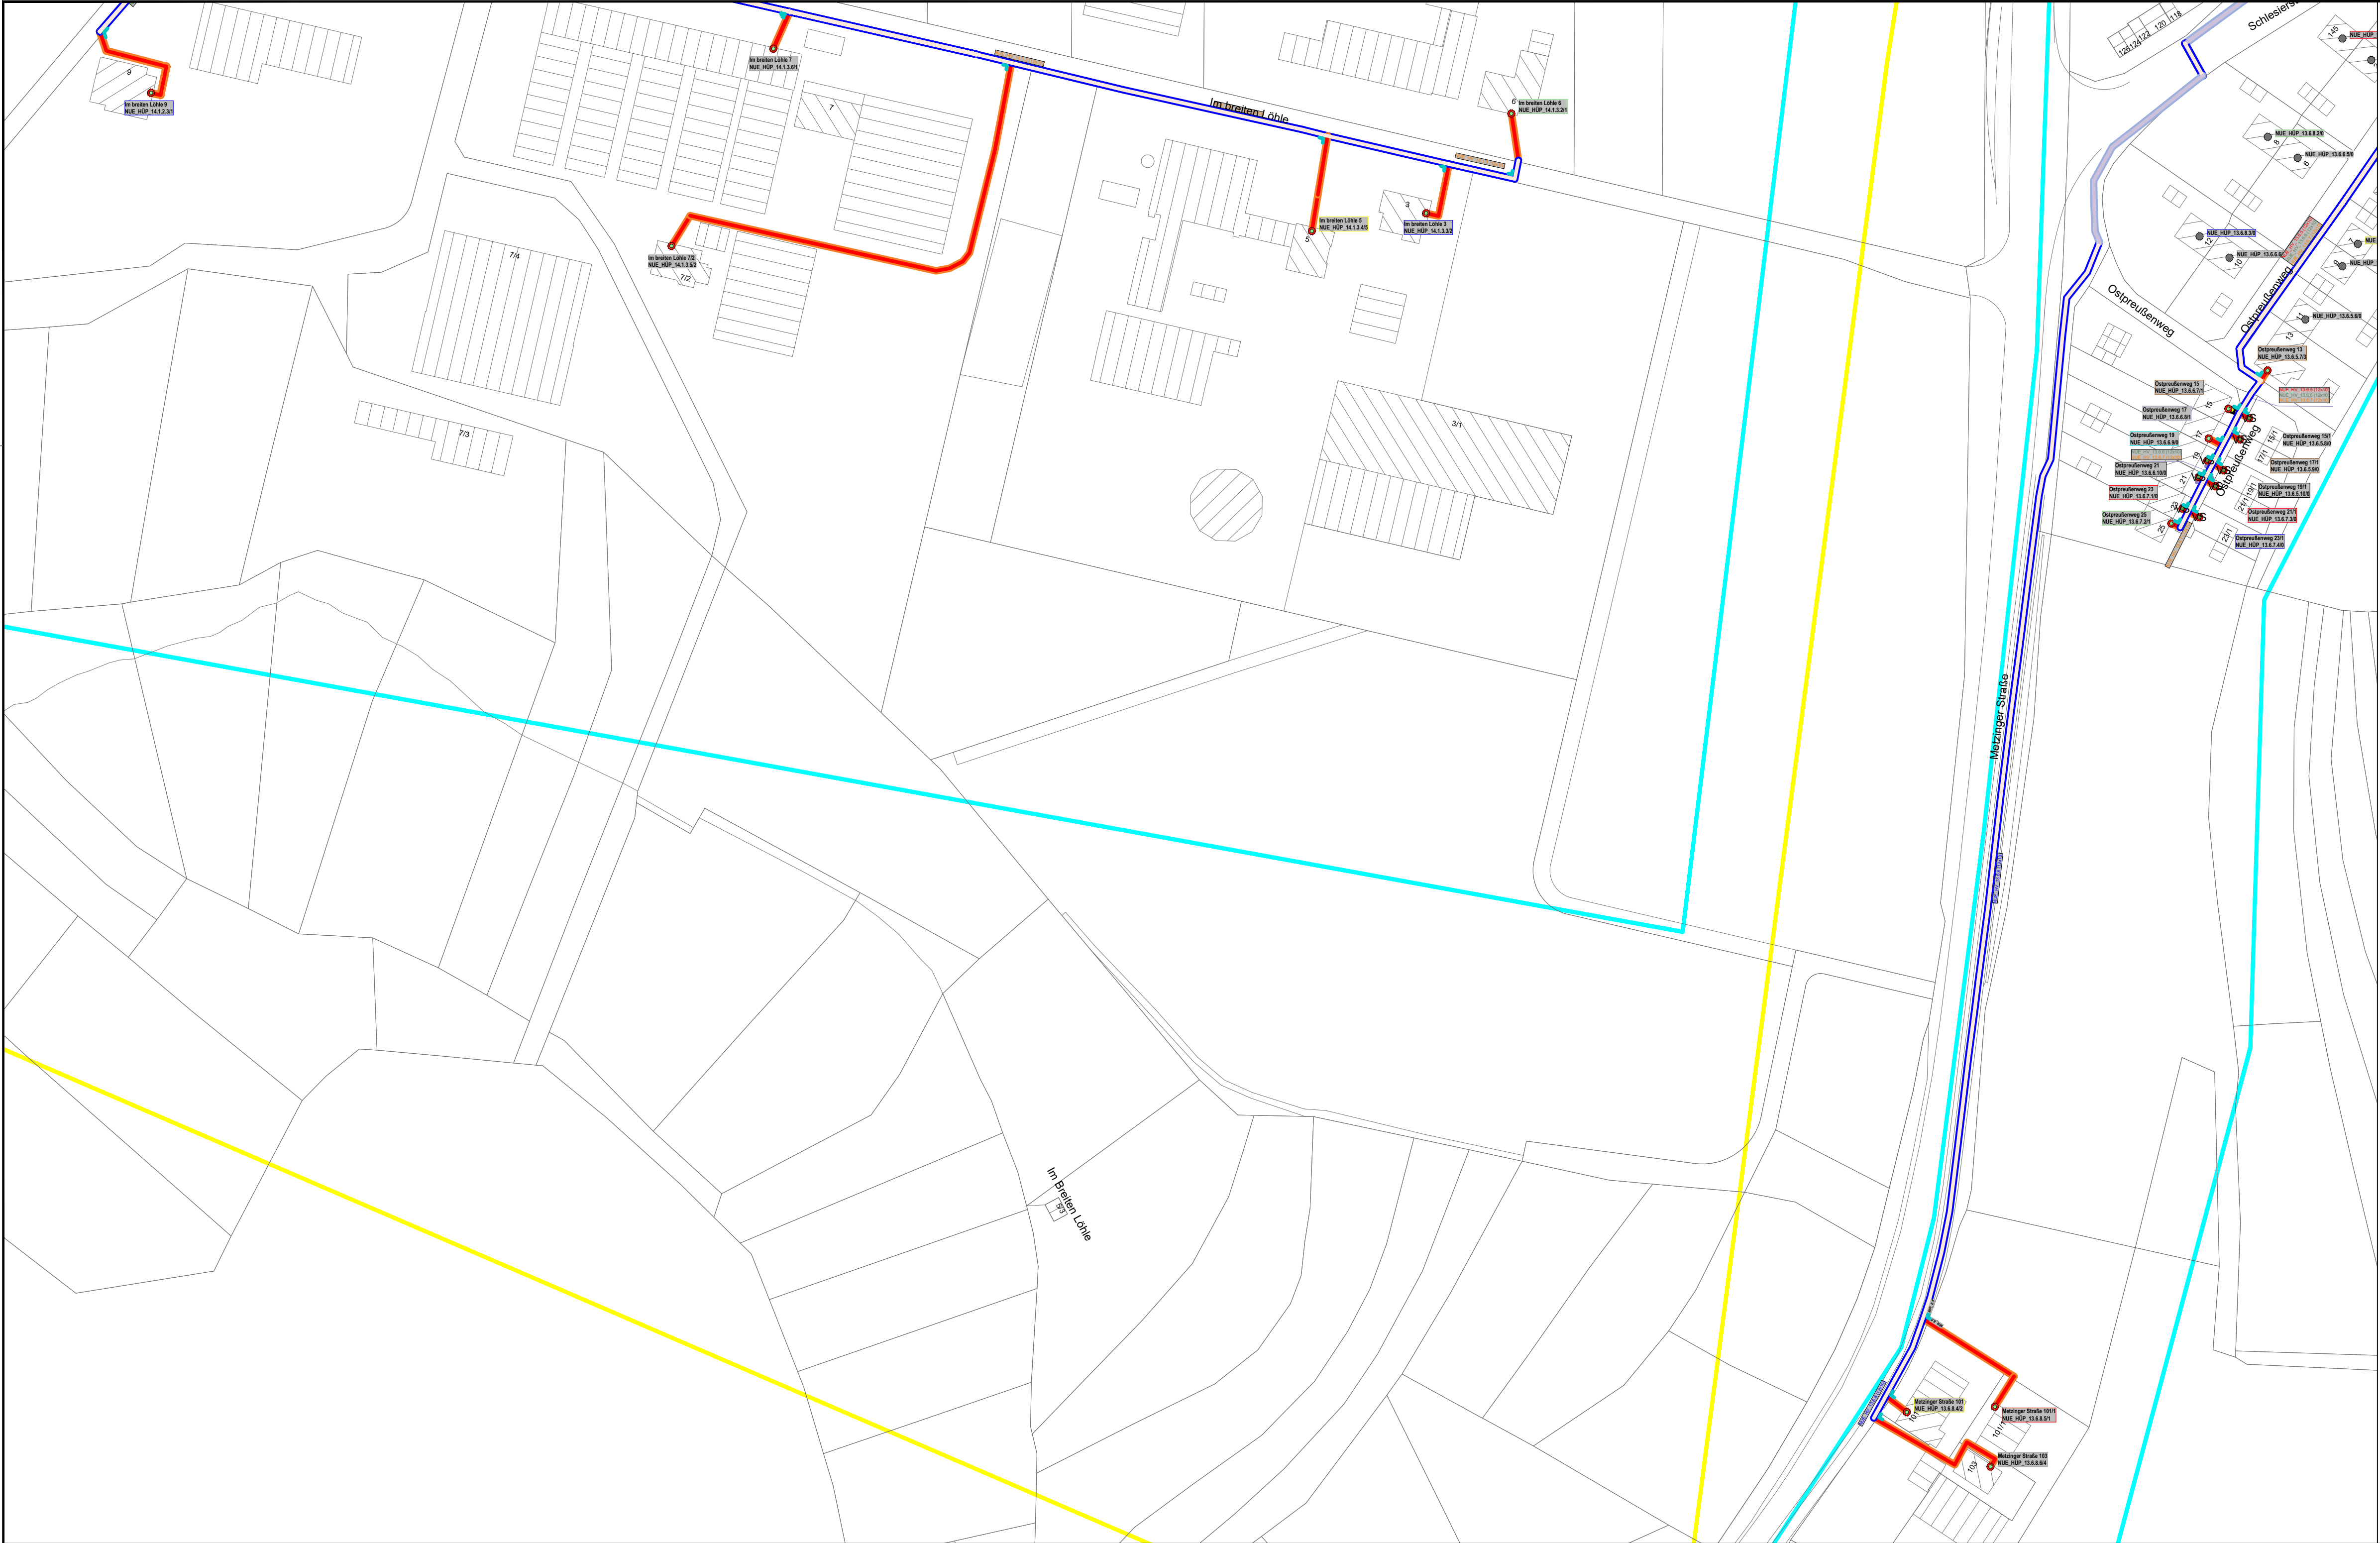

- Darstellung

Bezeichnung
- Verteilerstandorte (PoP und NVt)
- Hauptverteiler Bestand
- Netzverteiler
- Netzverteiler Bestand
- Anschlusspunkte
- Anschlusspunkt förderfähig
- Anschlusspunkt nicht förderfähig
- Trasse
- Hausanschluss (Oberfläche/Überdeckung noch nicht bestimmt)
- Oberfläche (äußere Linie)
- Unbefestigt
- Teilbefestigt
- Pflaster/Platten (evtl. Naturpflaster)
- Bitu Offen Straße
- Bitu Offen Gehweg
- Überdeckung (innere Linie)
- Tiefe 75cm Deckung 60cm
- Tiefe 85cm Deckung 60cm
- Tiefe 95cm Deckung 80cm
- Tiefe 105cm Deckung 80cm
- Tiefe 135cm Deckung 120cm
- Sonderbauweisen
- Spülbohrung
- Mini-Spülbohrung
- Kabeleinzug in Bestand
- Nutzung Leerrohr

Hinweis: Darstellung von Kabel und unterirdischen Leitungen unvollständig. Vor Baubeginn sind diese von der Baufirma zu erheben.

Ausbau Graue Flecken Stadt Nürtingen

Los 5

Planunterlagen zur Ausschreibung

Stadt Nürtingen

Marktstraße 7

72622 Nürtingen

Auftraggeber

Unterschrift

Datum

RBS wave GmbH

Ludwig-Erhard-Straße 2

76275 Ettlingen

Tel. (07243) 58 88-0

Planung

Zeichnungs-Nummer

06-LP 47

Planbezeichnung

Lageplan 47

Maßstab

1:1000

Datum

25.02.2026

INDEX

Beilage

Fertigung

Gezeichnet

a.stark

Geprüft

M. Zussner

Anmerkungen

Die vorliegenden Unterlagen sind unser Eigentum und als solches urheberrechtlich geschützt. Die Veröffentlichung und Vervielfältigung bedarf unserer vorherigen schriftlichen Zustimmung. Wir weisen darauf hin, dass eine Vervielfältigung unseres Urheberrechtes zivilrechtliche Schritte bis hin zum Schadensersatzanspruch zur Folge hat.

LP 6_Nürtingen

2026-02-25