
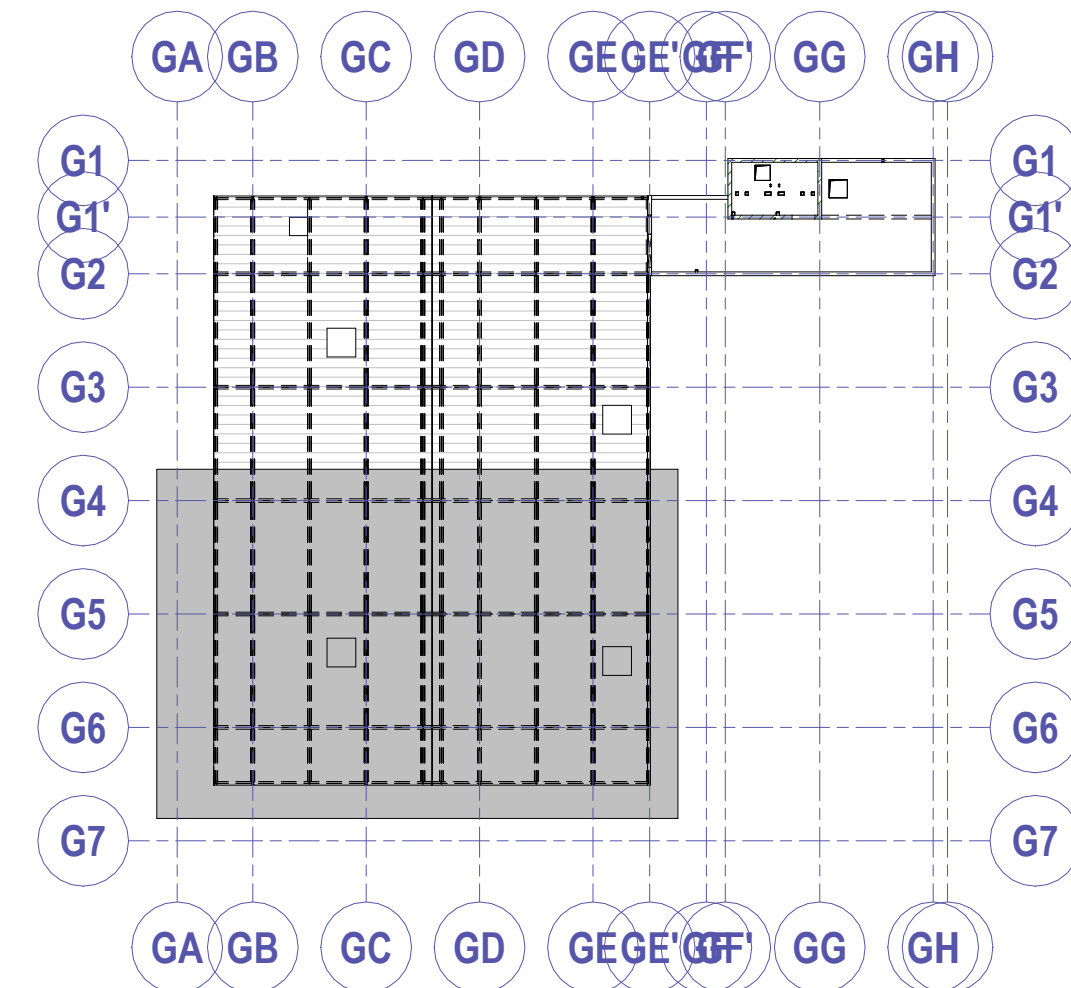


M 1 : 50

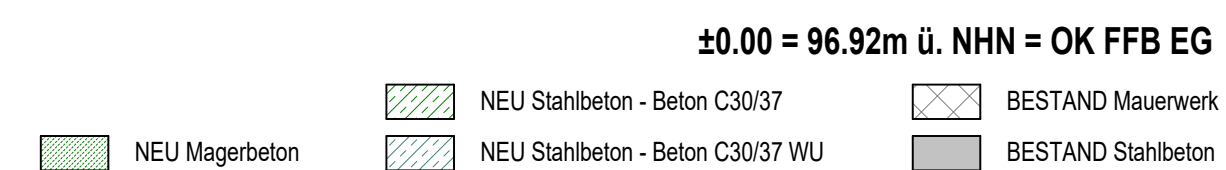

REVISIONEN			
INDEX	DATUM	BESCHREIBUNG	Ausgegeben von

Projekt	Generalsanierung KKB Heppenheim	Bauherr	Kreiskrankenhaus Bergstraße GmbH eine Einrichtung des UKHD
	Viernheimstraße 2		Viernheimstraße 2
	64646 Heppenheim		64646 Heppenheim
Gebäude / Bauteil	Neubau Bauteil G		Plangröße A0
			Maßstab 1:50
Zeichnung	Konstruktionsplan	Plan Nr.	K01-02
	PRÜFUNG		Datum 15.01.2022
	Technikzentrale Grundriss E2 - Teil 2		Bearbeiter Borrmann
	Achse GA-GE' / G4-G7		interne Projekt Nr. 22030
Tragwerksplanung			Struvsenstraße 17
			36181 Karschke
			Tel: 021/6807867-0
			Fax: 021/6807867-99
			Mail: info@kuenstlin-ingenieur.de
			Web: www.kuenstlin-ingenieur.de

planung

KUENSTLIN INGENIEURE
Ingenieurgesellschaft für Tragwerksplanung

Struvestraße 17
76187 Karlsruhe
Tel: 0721/6807867-0
Fax: 0721/6807867-99
Mail: info@kuenstlin-ingenieure.de
Web: www.kuenstlin-ingenieure.de