


 

- WD - WANDDURCHBRUCH (ELT)
- DD oder BD
- DECKEN- ODER BODENDURCHBRUCH (ELT)
- KB - KERNBORUNG (ELT)
- SWS - WANDSCHULTZ (ELT)
- WD - WANDDURCHBRUCH (HLS)
- DD oder BD
- DECKEN- ODER BODENDURCHBRUCH (HLS)
- KB - KERNBORUNG (HLS)
- SWS - WANDSCHULTZ (HLS)
- WD - WANDDURCHBRUCH (BESTAND)
- DD oder BD
- DECKEN- ODER BODENDURCHBRUCH (BESTAND)
- KB - KERNBORUNG (BESTAND)
- SWS - WANDSCHULTZ (BESTAND)


- LEGENDE
- BRH BAUTEILE
 - HOLZSTANDERWAND
 - BETON (UNBEWEHRT) NEUBAU
 - BETON C₂₅ (BEI STATIKPLAN)
 - WU-BETON
 - METALLSTANDERWAND
 - NICHTTRAGENDES MAUERWERK NEUBAU
 - ABBRUCH
 - SICHTBETON BESTAND (tragend)
 - SICHTBETON BESTAND (nicht tragend)
 - BESTAND LERNCUBE

ANGABEN ZU TÜRCHEN AB ABFLUSSBODEN

ENLEGEARBEITEN -- Haustechnische Anlagen -- SIND DEN PLANEN DER FACHPLANER ZU ENTNEHMEN

Nr.	Datum	Gegenstand/Änderung
1	16.12.2025	Freigabe
2	28.01.2026	Diverse Änderungen
3	28.01.2026	Layout Anpassung
4	13.02.2026	Diverse Änderungen
5	26.02.2026	Div. Änderungen, KB Betoneinbringl.

BEZUGSHÖHE - Projekt = 327.05 NNH (DIN 1186) = +0.00

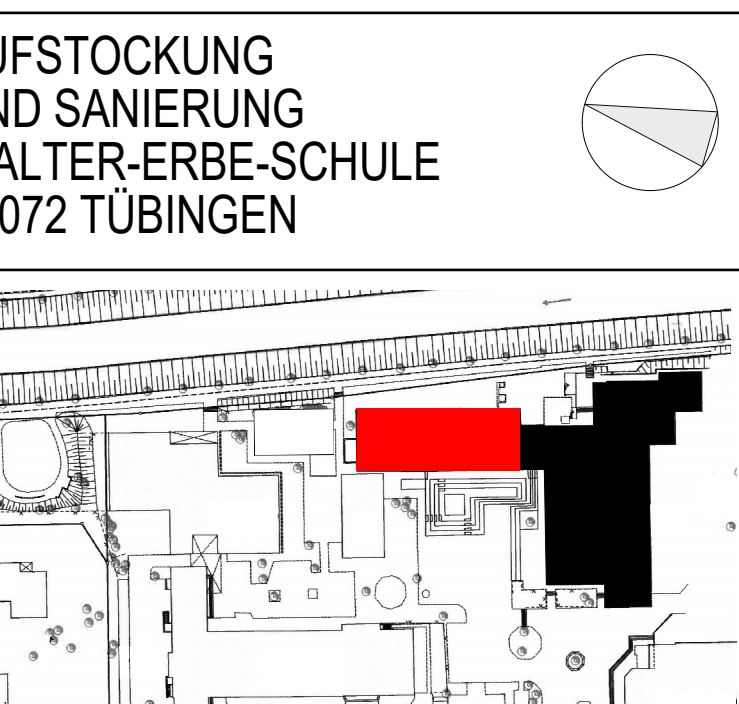

AUSFÜHRUNGSPLANUNG

A_Grundriss 1.06_BA 1 M 1:50

Plancode: WES-HG-GR-E1.1000-A04-1.06_M_1.50

Datum: 14.10.2024

Maßstab: 1:50

Plan-Nr: 505

Gez./Dep: gp

Größe: 1389/841

Planstand: 25.02.2026

Alle Maße sind vor Ausführung verantwortlich zu prüfen!