
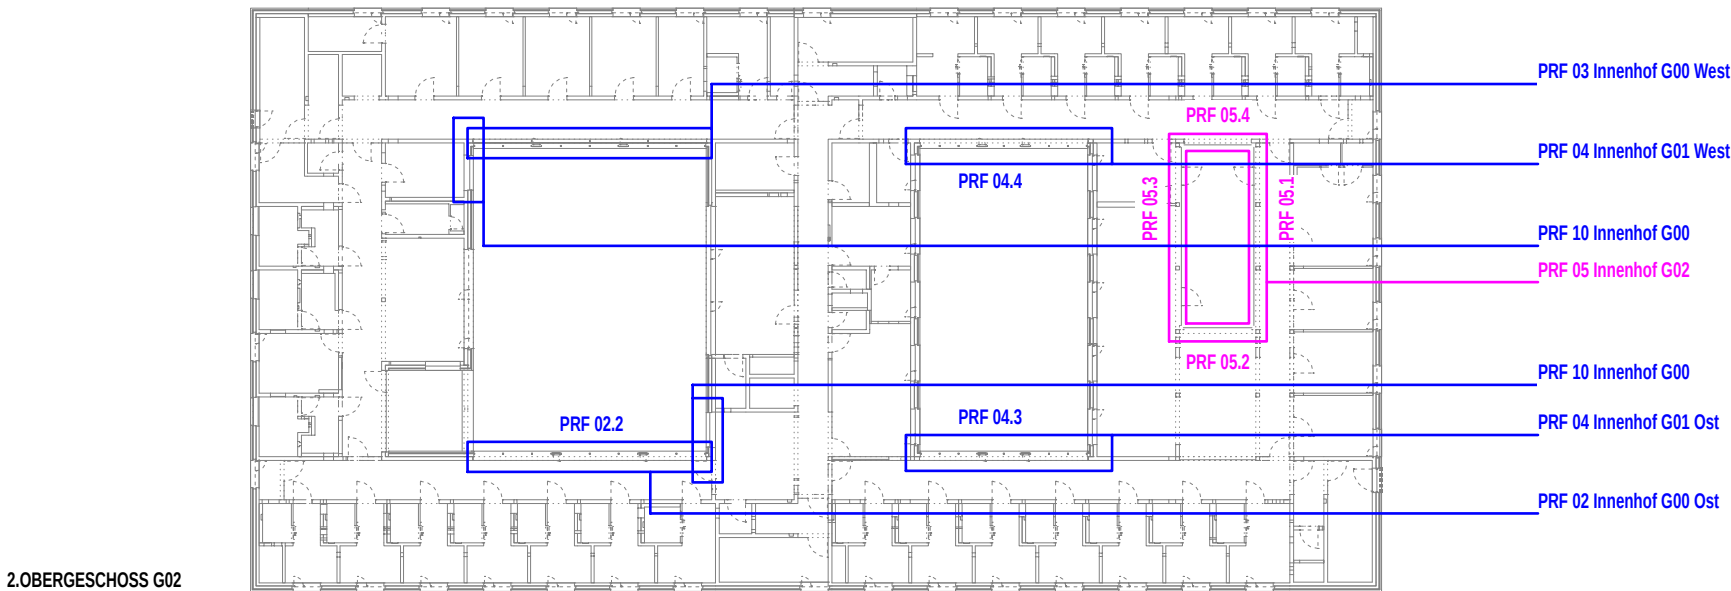
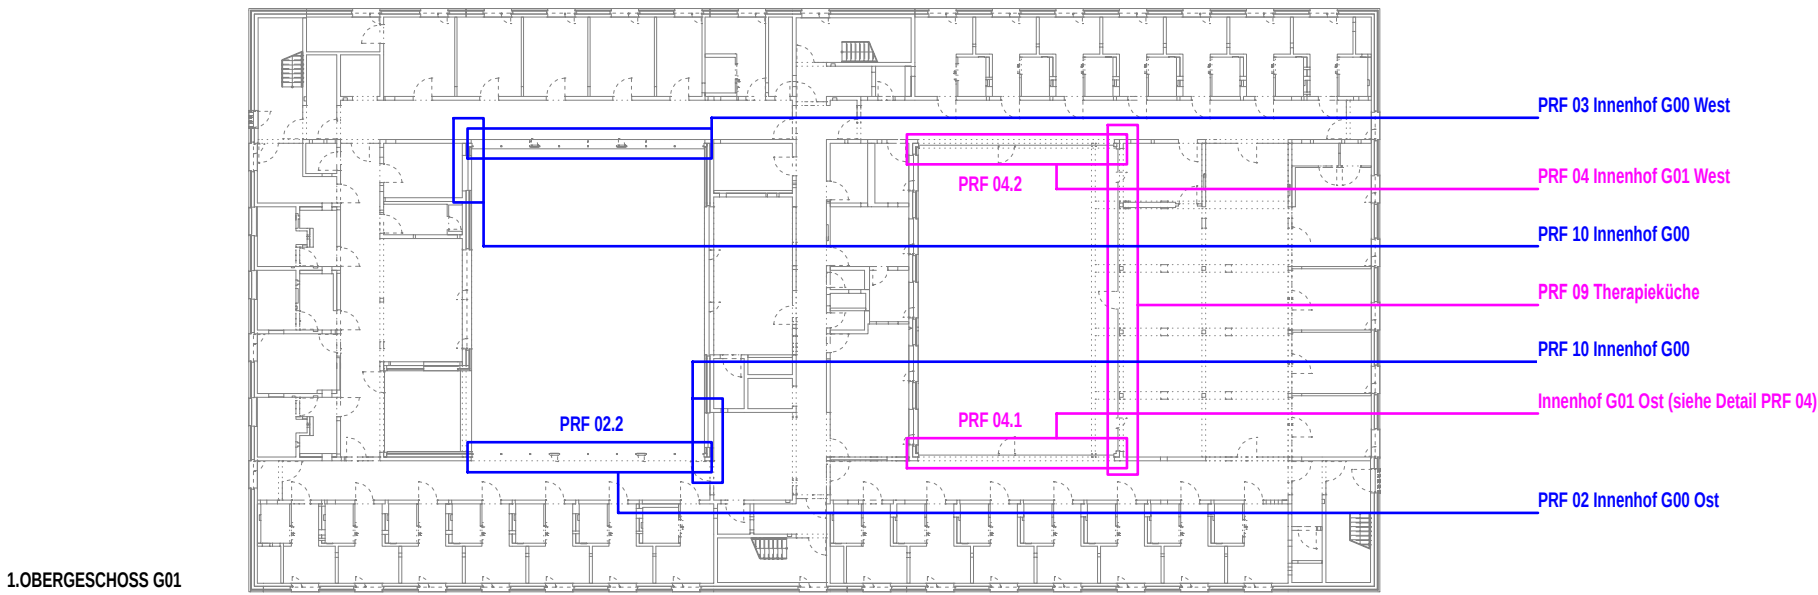


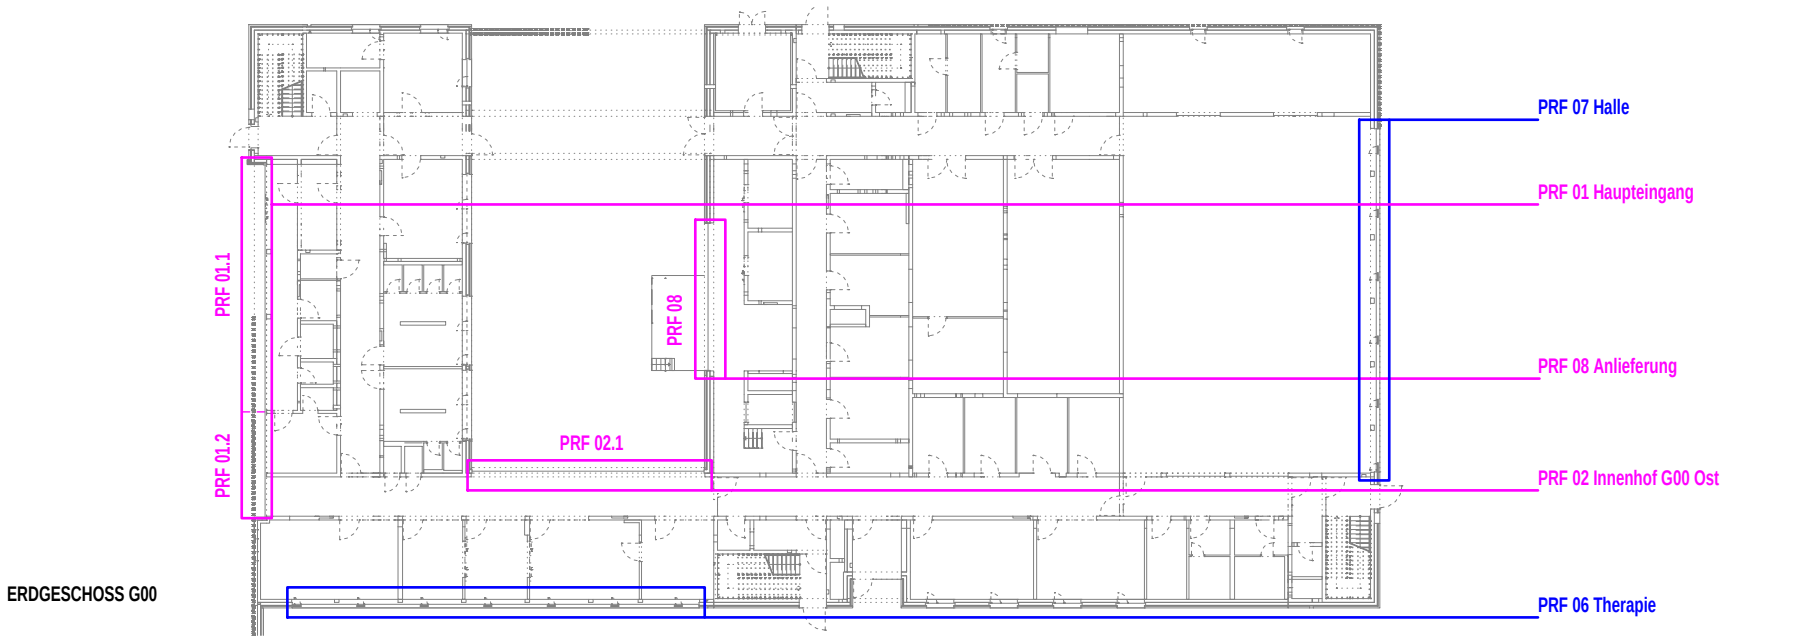

Legende:

PRF über volle Geschosshöhe

PRF mit Brüstung

Planinhalt

PRF Übersichtsplan Details

Architekt

hjp architekten PGmbH

Beethovenstraße 5c

97080 Würzburg

+49 931 465538 0

Bauherr


Zentrum für Psychiatrie Süd

Weingartshofer Str. 2

88214 Ravensburg


+49 751 7601 0

Index	Datum	gez.	Format H/B	Maßstab	P-ID (Gewerk)	Stand
			420 / 297	-	A (ARCH)	27.03.2026
			Plan-ID			Kurzname
			A_ZFPW_5_-_D.FA_G00_-_6110_0			D.FA_6110_0
0	27.03.2026	sa				

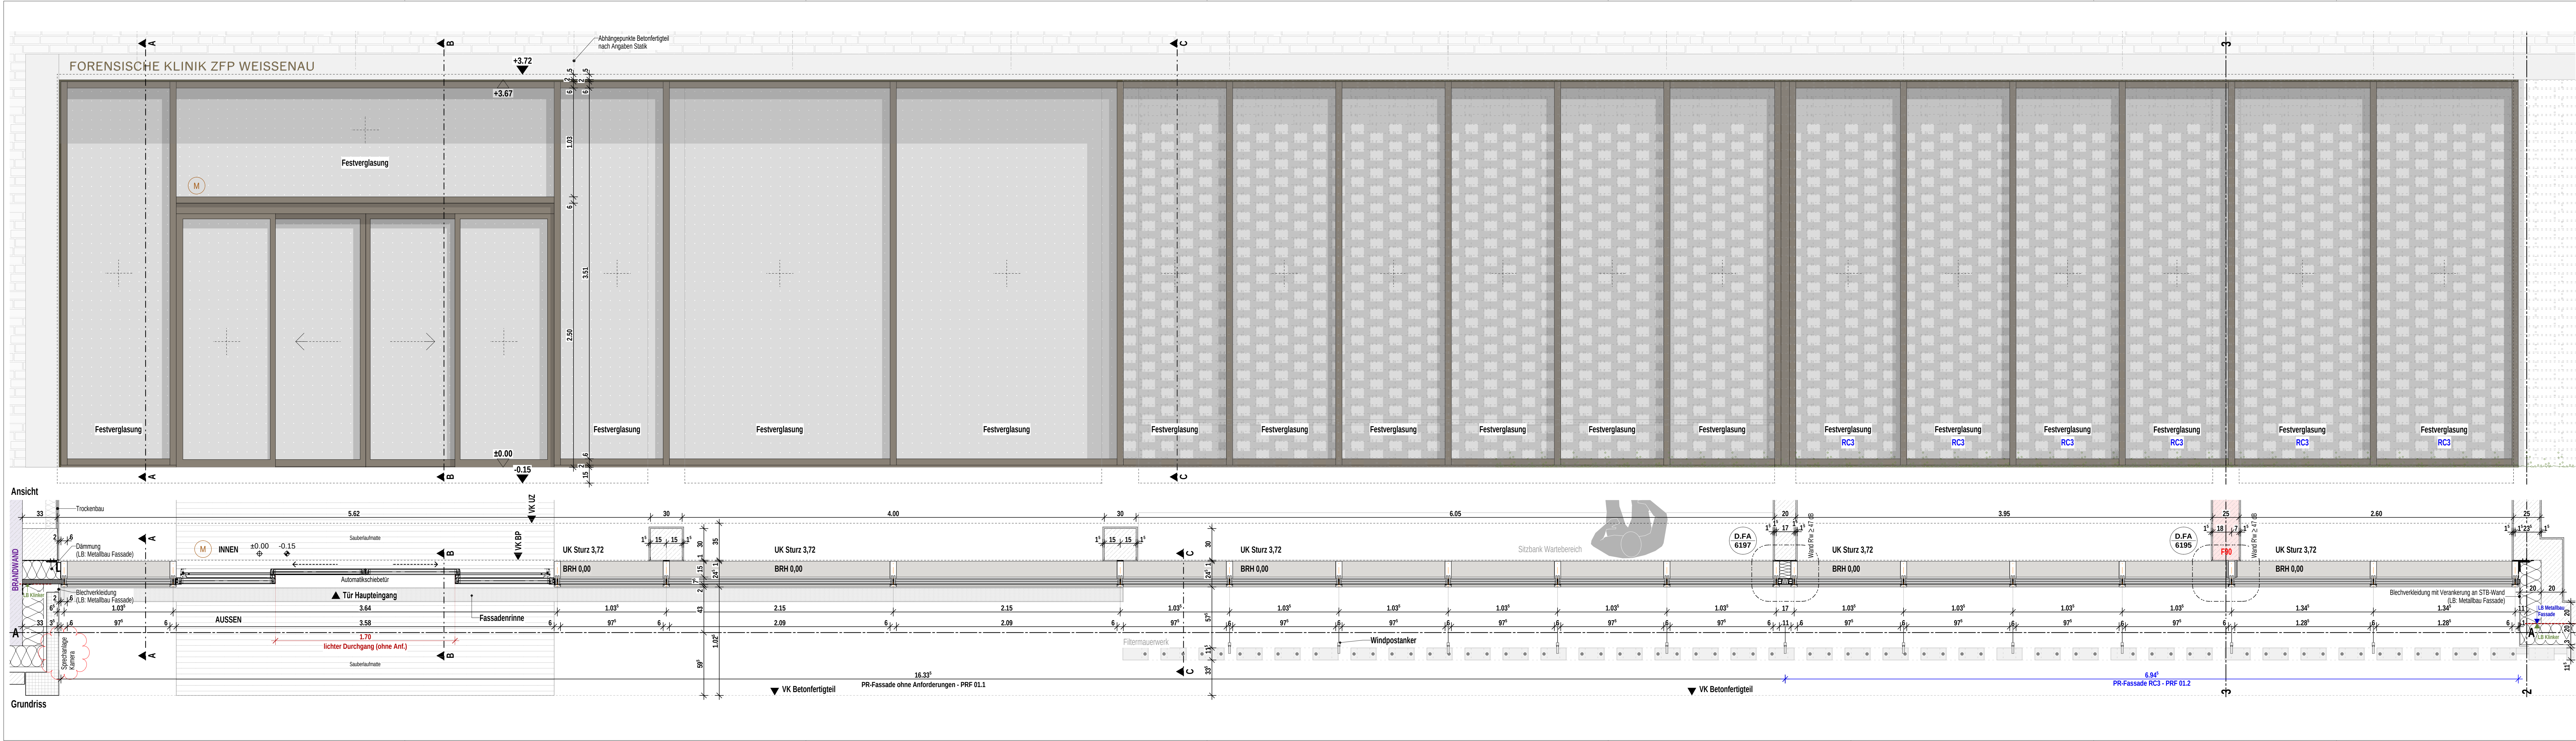

Indizes					Änderungen aktueller Index
Index	Datum	gez.			Änderung
VA	27.02.2026	sa			
V	14.08.2025	at			Eingangstür verschoben
0	27.03.2026	sa			

Projekt
Neubau Aufnahme und Krisenintervention, Forensische Klinik ZfP
Zentrum für Psychiatrie (ZfP) Süd, Weissenau

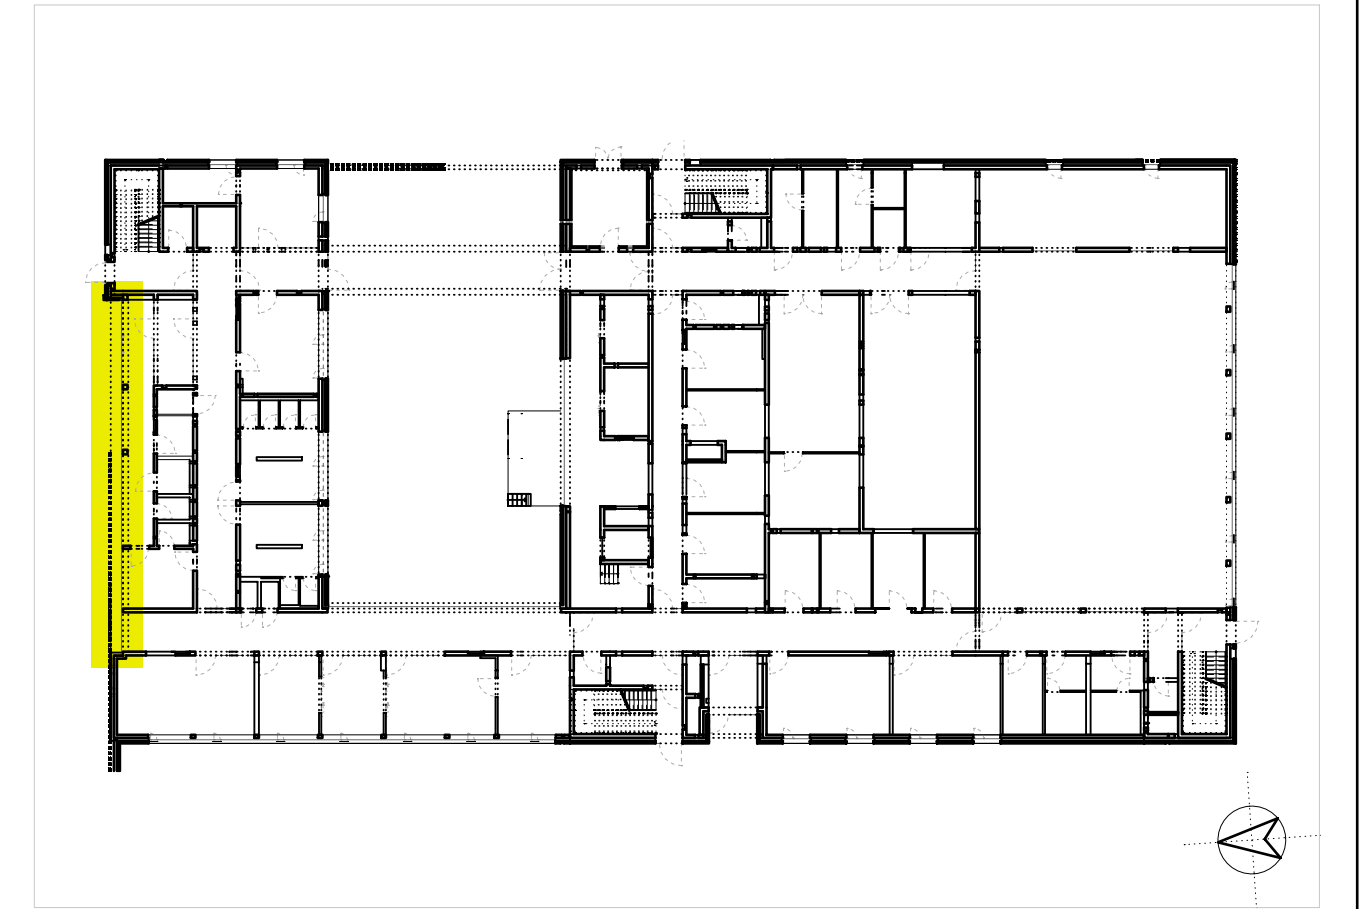



Planungsphase							Plan-ID (Gewerk)	Kurzname
Ausführungsplanung							A (ARCH)	D_FA_6111_0
Planinhalt							Baumaßnahmen Nr.	
PRF 01 Haupteingang AN+GR							2023-529	
Kürzel	Phase	Bauteil	Planart	Ebene	Planteil	Plan Nr.	Index	
ZFPW	5	-	D.FA	G00	-	6111	0	
Gefertigt							A_ZFPW_5 - D_FA_G00 - 6111_0	
at	Geprüft	Maßstab		Format H/B		Erstellung	Stand	
	ts	1:20		360 / 1430		25.10.2024	27.03.2026	


Architekt
hjp architekten PGmbH
Beethovenstraße 5c
97080 Würzburg
info@hjp-architekten.com
+49 931 465538 0
+49 931 465538 29
www.hjp-architekten.com

hjparchitekten
Partnerschaftsgesellschaft mbB

Bauherr
Zentrum für Psychiatrie Süd
Weingartshofer Str. 2
88214 Ravensburg
Emailadresse
+49 751 7601 0
+49 751 7601 2413
www.zfp-web.de

zfp
Südwesttemberg

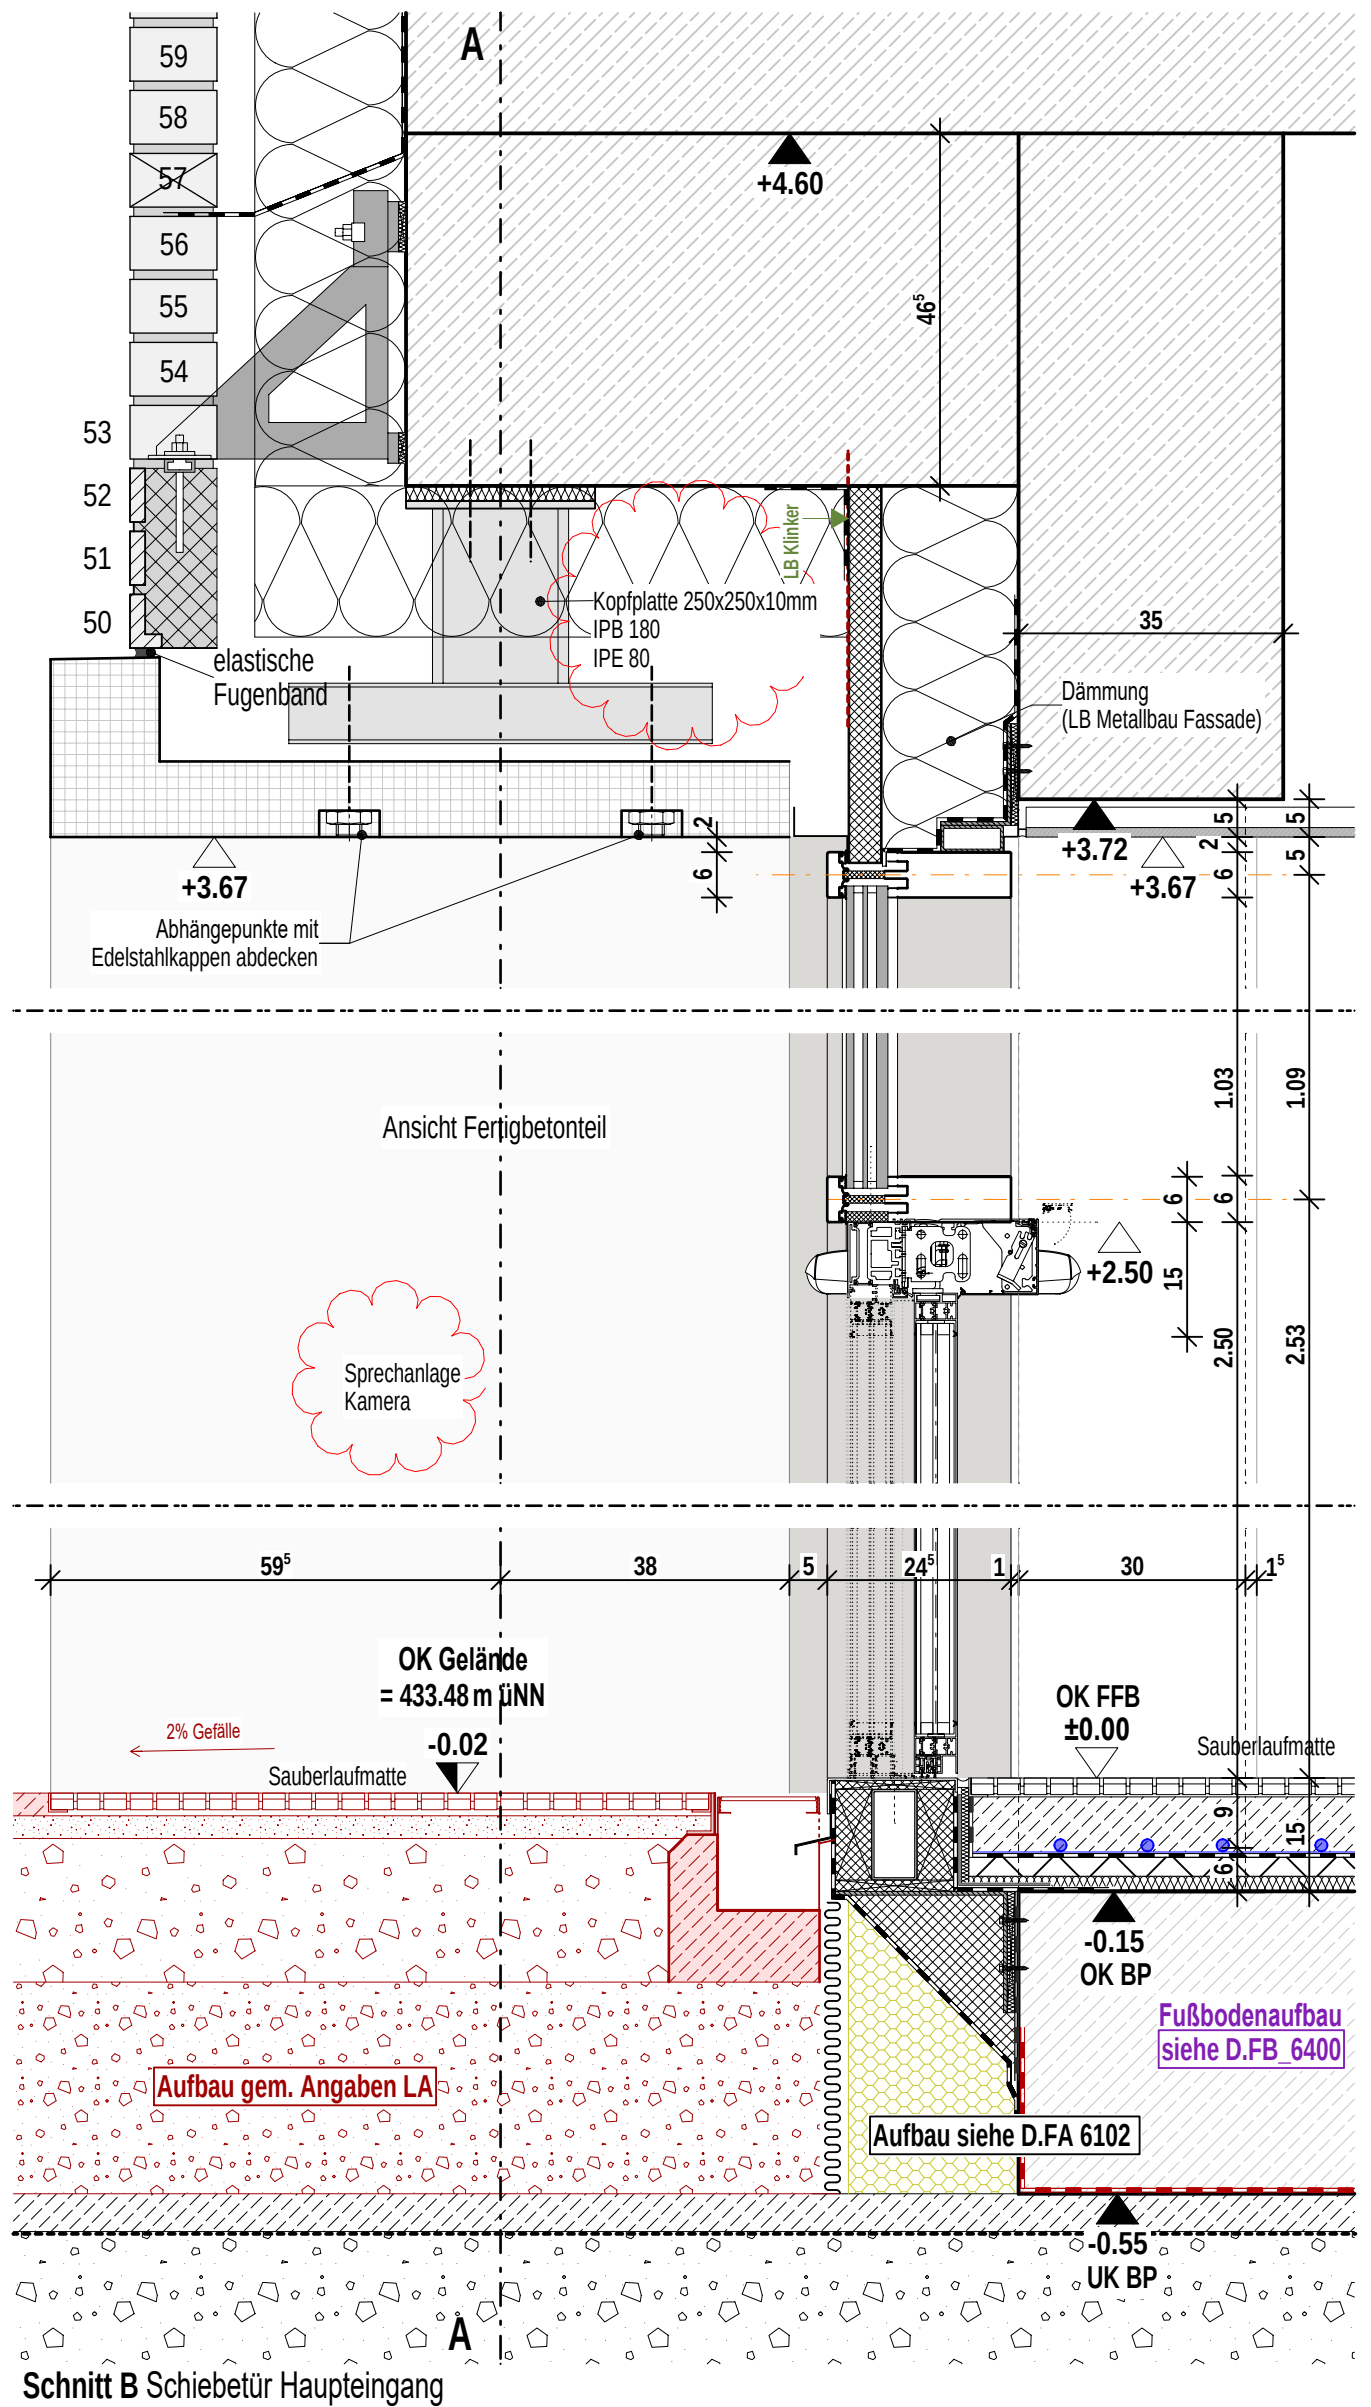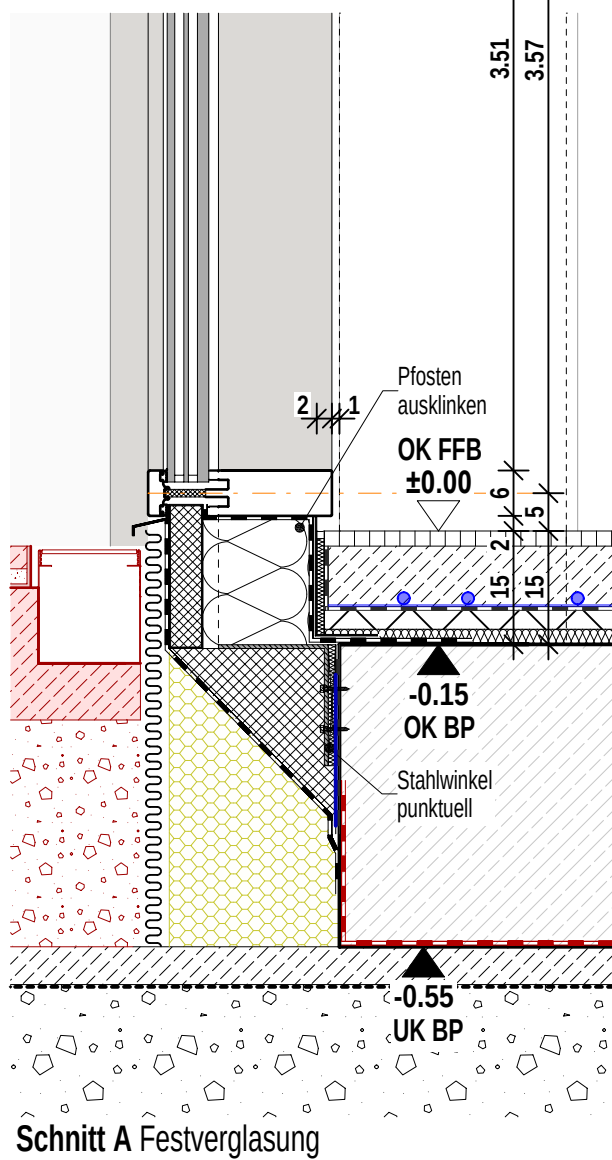

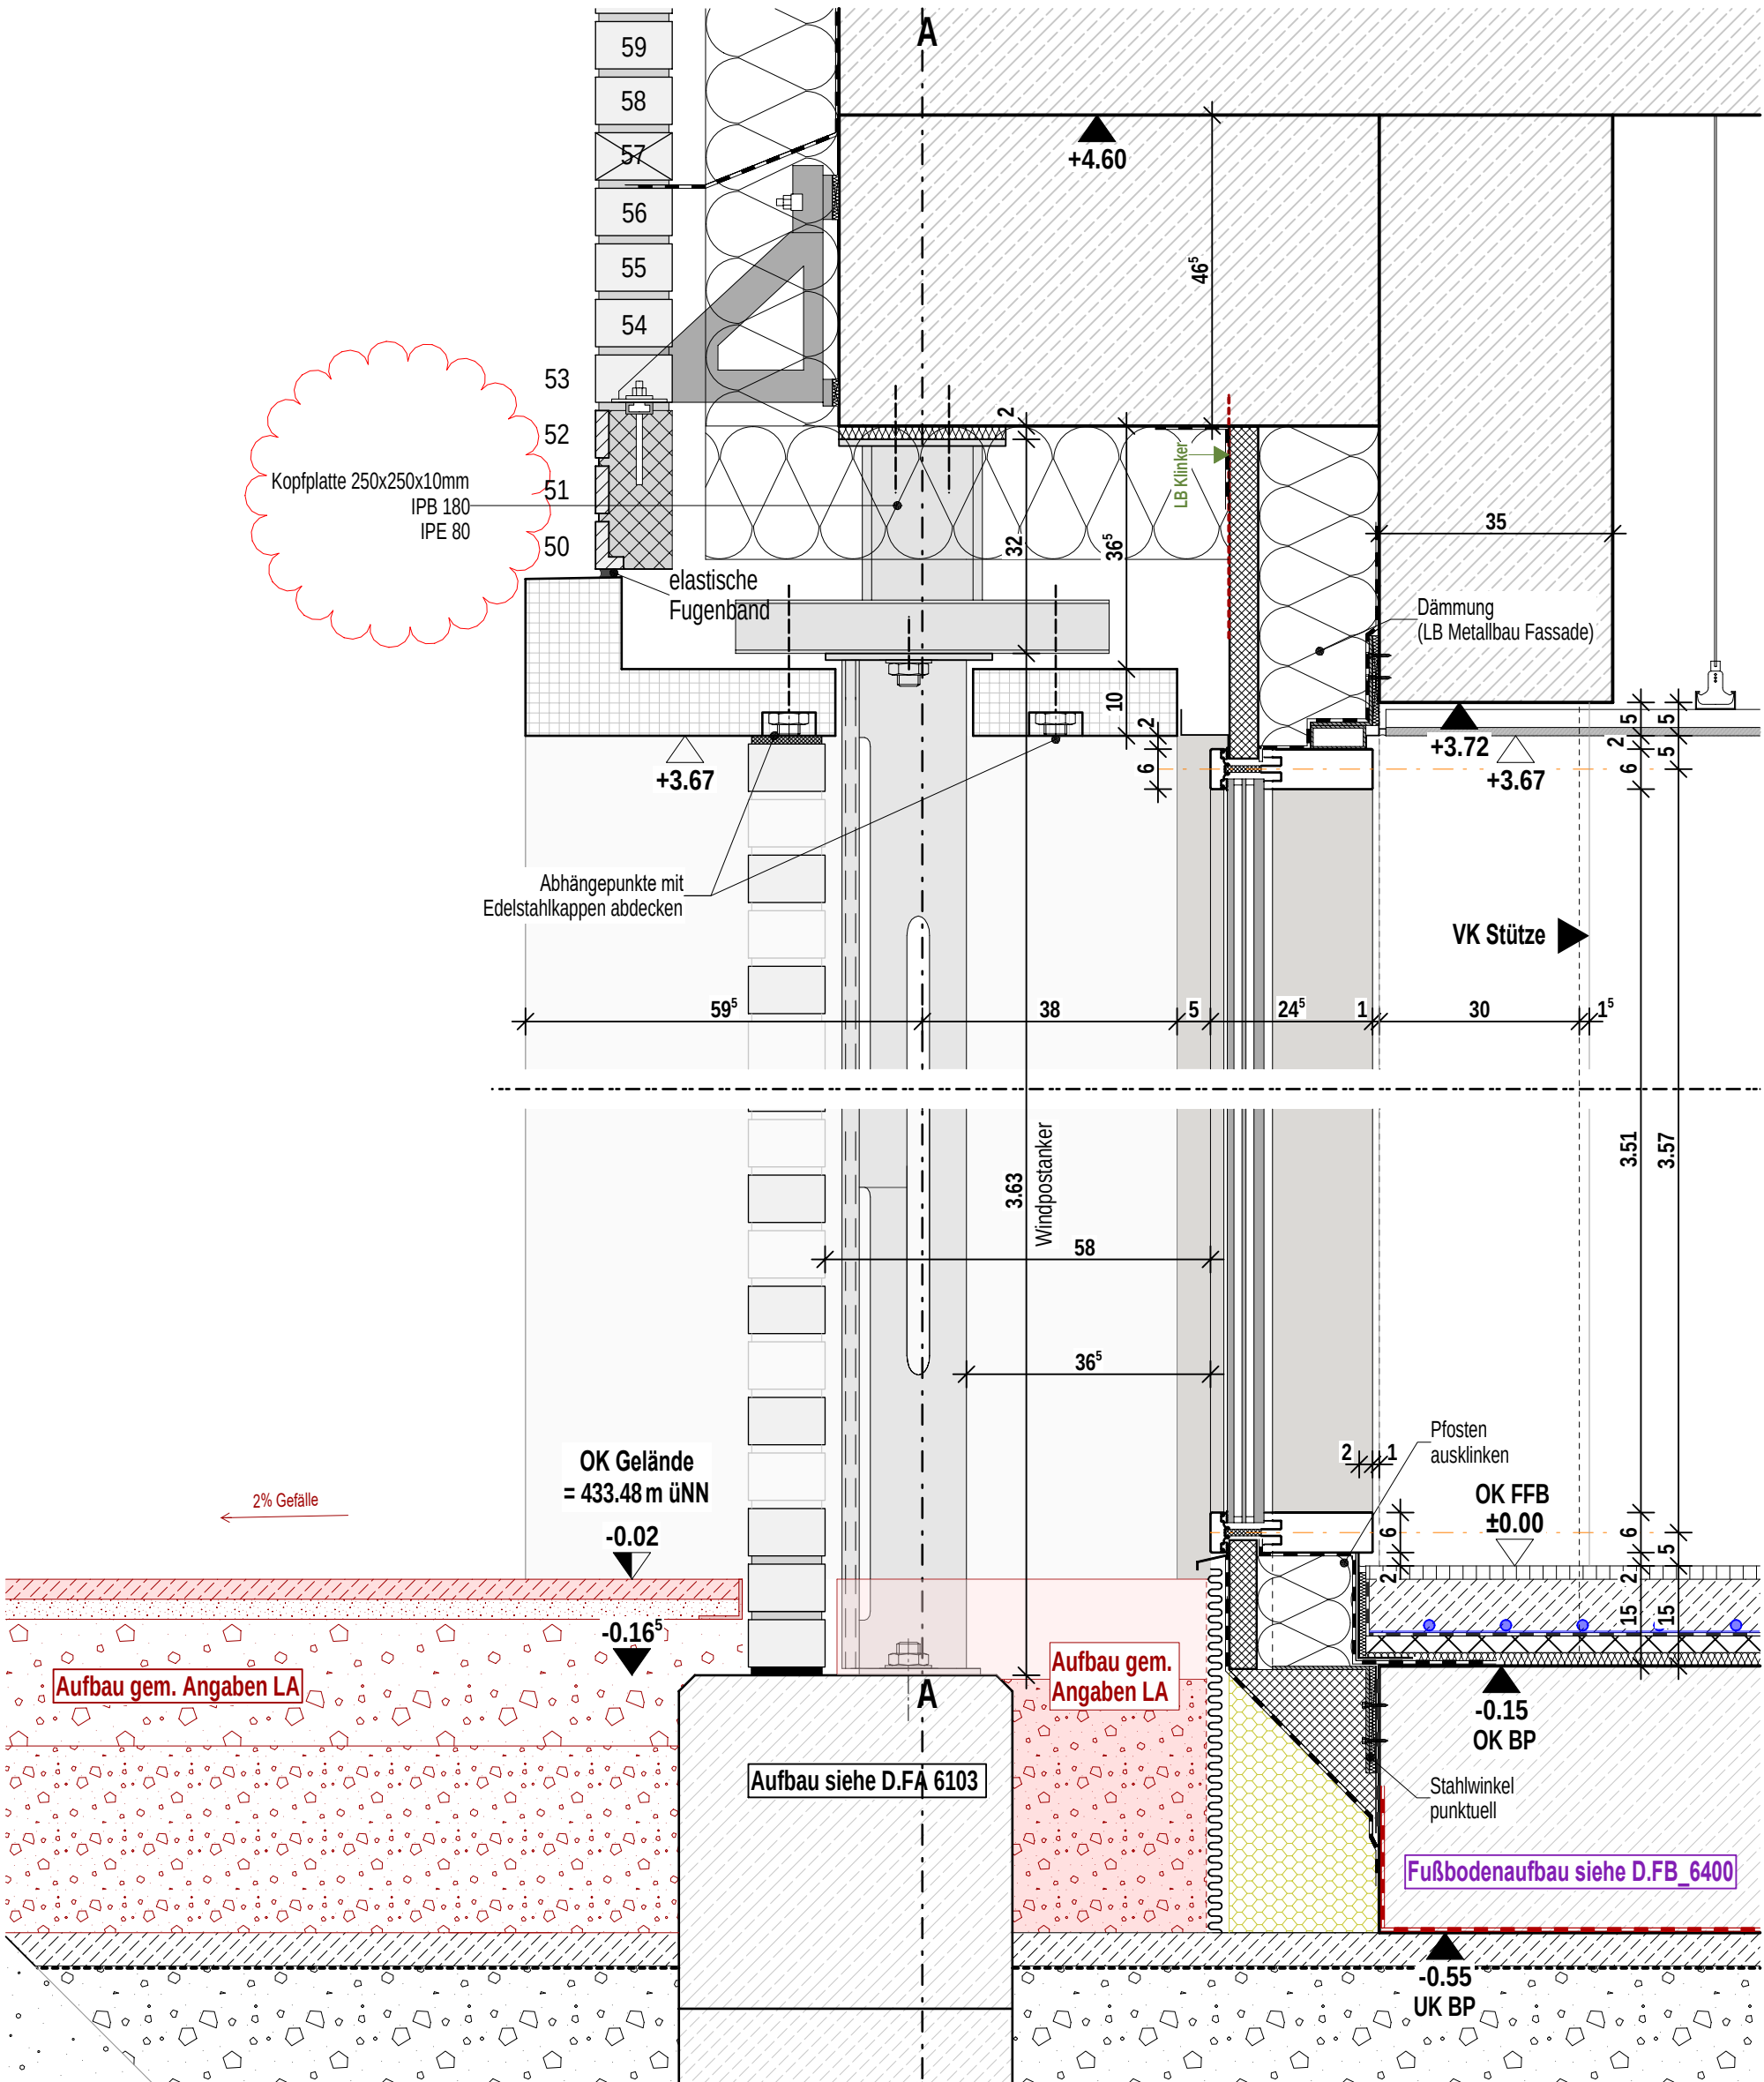


Schnitt C Festverglasung + Filtermauerwerk

Planinhalt


PRF 01 Haupteingang SC

Architekt	Bauherr	Index	Datum	gez.	Format H/B	Maßstab	P-ID (Gewerk)	Stand
hjp architekten PGmbH Beethovenstraße 5c 97080 Würzburg +49 931 465538 0	Zentrum für Psychiatrie Süd Weingartshofer Str. 2 88214 Ravensburg +49 751 7601 0				420 / 297	1:10	A (ARCH)	27.03.2026
					Plan-ID	Kurzname		
					A_ZFPW_5_-D.FA_G00_-6113_0	D.FA_6113_0		
					0	27.03.2026	sa	

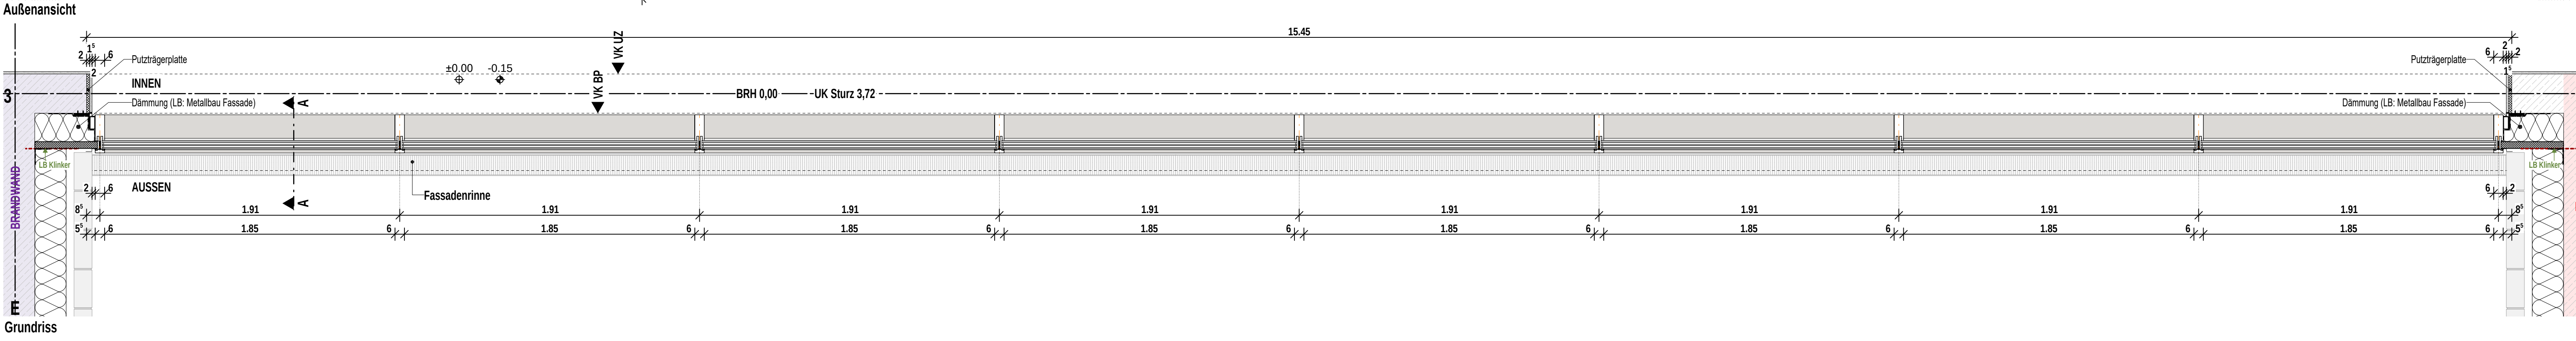

Indizes				Änderungen aktueller Index
Index	Datum	gez.	Änderung	
VA	27.02.2026	sa		
V	18.03.2025	at		
0	27.03.2026	sa		


Projekt
Neubau Aufnahme und Krisenintervention, Forensische Klinik ZfP
Zentrum für Psychiatrie (ZfP) Süd, Weissenau

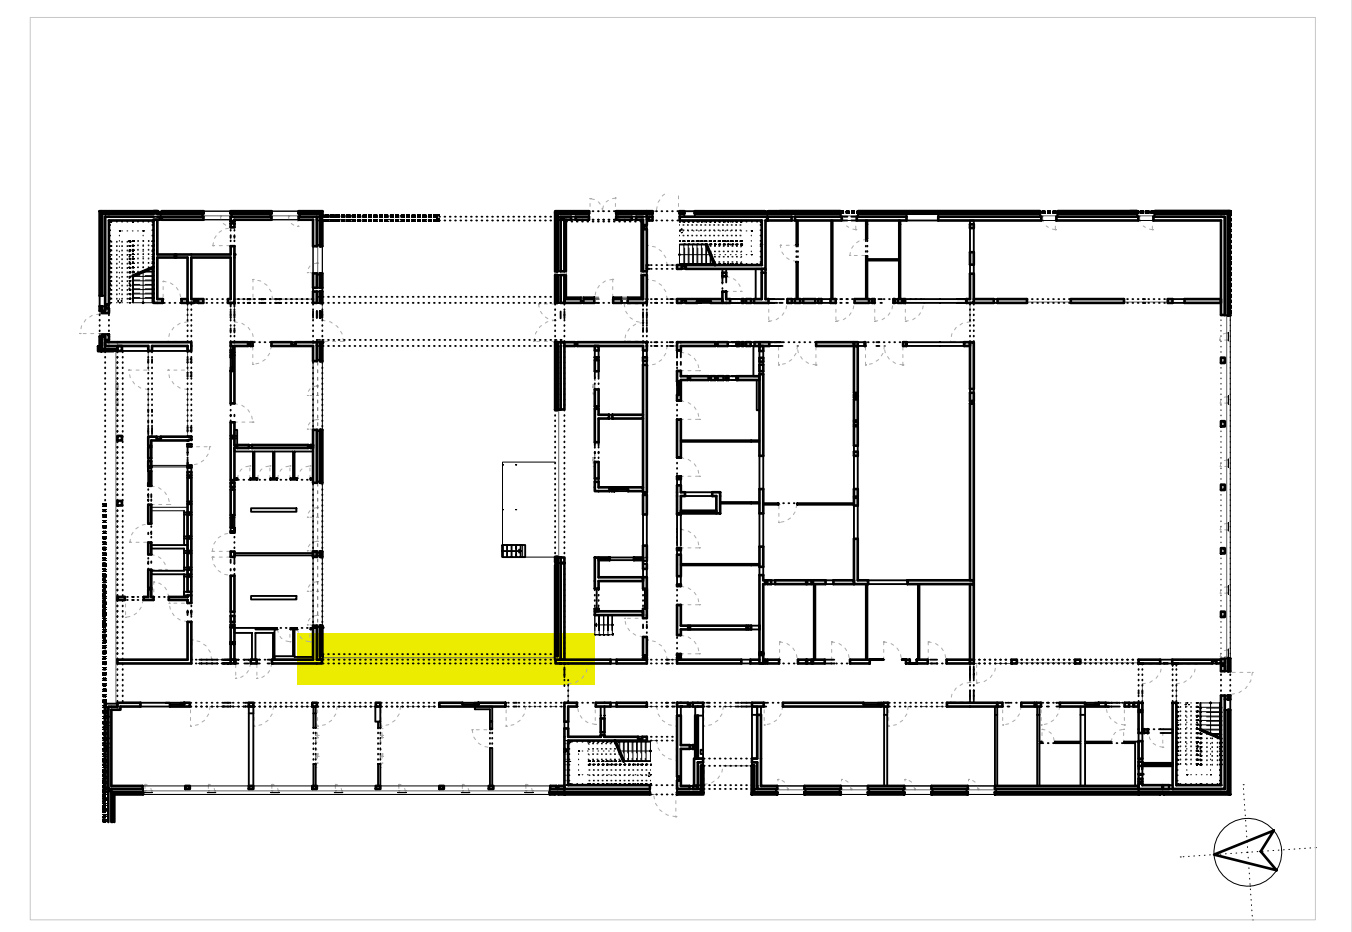

Planungsphase								Plan-ID (Gewerk)	Kurzname
Ausführungsplanung								A (ARCH)	D.FA_6114_0
Planimittel								Baumaßnahmen Nr.	2023-529
PRF 02 Innenhof G00 Ost AN+GR								Plan-ID	A_ZFPW_5_-D.FA_G00_-6114_0
Kürzel	Phase	Bauteil	Planart	Ebene	Planteil	Plan Nr.	Index	Plan-ID	
ZFPW	5	-	D.FA	G00	-	6114	0	A_ZFPW_5_-D.FA_G00_-6114_0	
Geprüft	at	ts	Maßstab	Format	H/B	Erstellung	Stand		
			1:20	860 / 1045		31.10.2024	27.03.2026		

Architekt
hjp architekten PGmbH
Beethovenstraße 5c
97080 Würzburg
info@hjp-architekten.com
+49 931 465538 0
+49 931 465538 29
www.hjp-architekten.com



Bauherr
Zentrum für Psychiatrie Süd
Weingershofer Str. 2
86224 Ravensburg
Emailadresse
+49 751 7601 0
+49 751 7601 2413
www.zfp-web.de

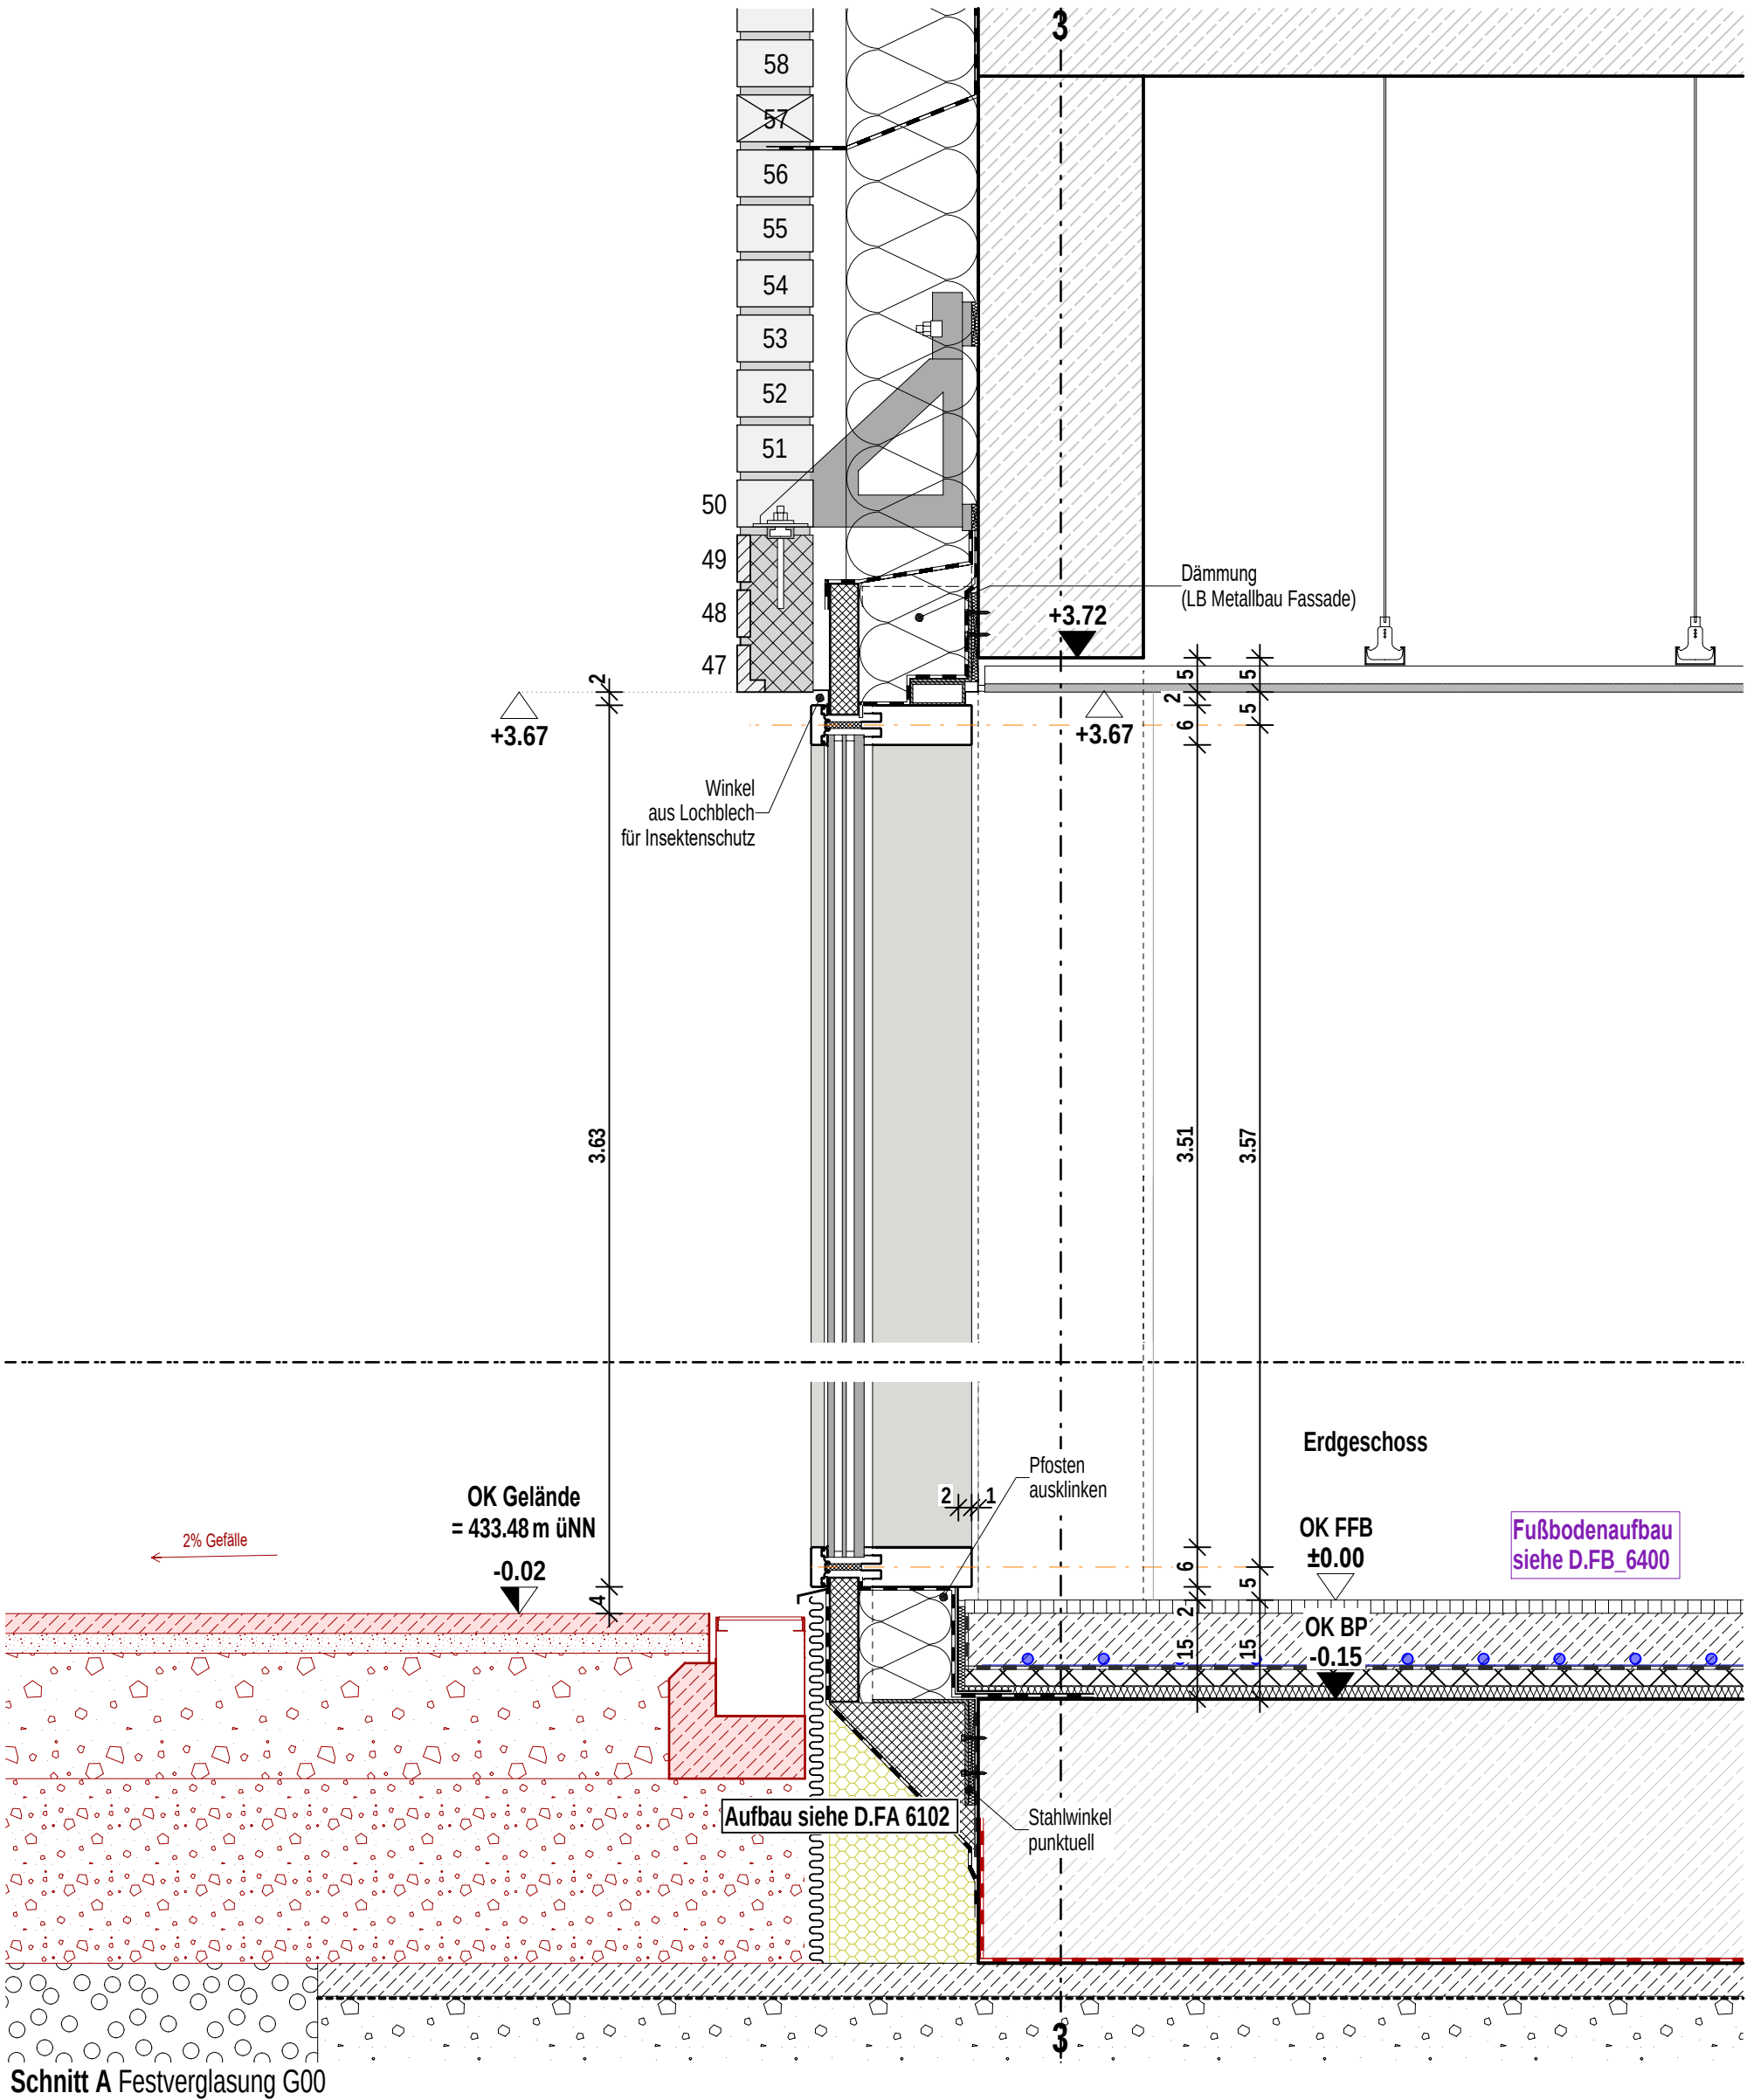

Planinhalt

PRF 02 Innenhof G00 Ost SA

Architekt	Bauherr	Index	Datum	gez.	Format H/B	Maßstab	P-ID (Gewerk)	Stand
hjp architekten PGmbH	Zentrum für Psychiatrie Süd				420 / 297	1:10	A (ARCH)	27.03.2026
Beethovenstraße 5c	Weingartshofer Str. 2				Plan-ID			Kurzname
97080 Würzburg	88214 Ravensburg				A_ZFPW_5_-_D.FA_G00_-_6115_0			D.FA_6115_0
+49 931 465538 0	+49 751 7601 0	0	27.03.2026	sa				

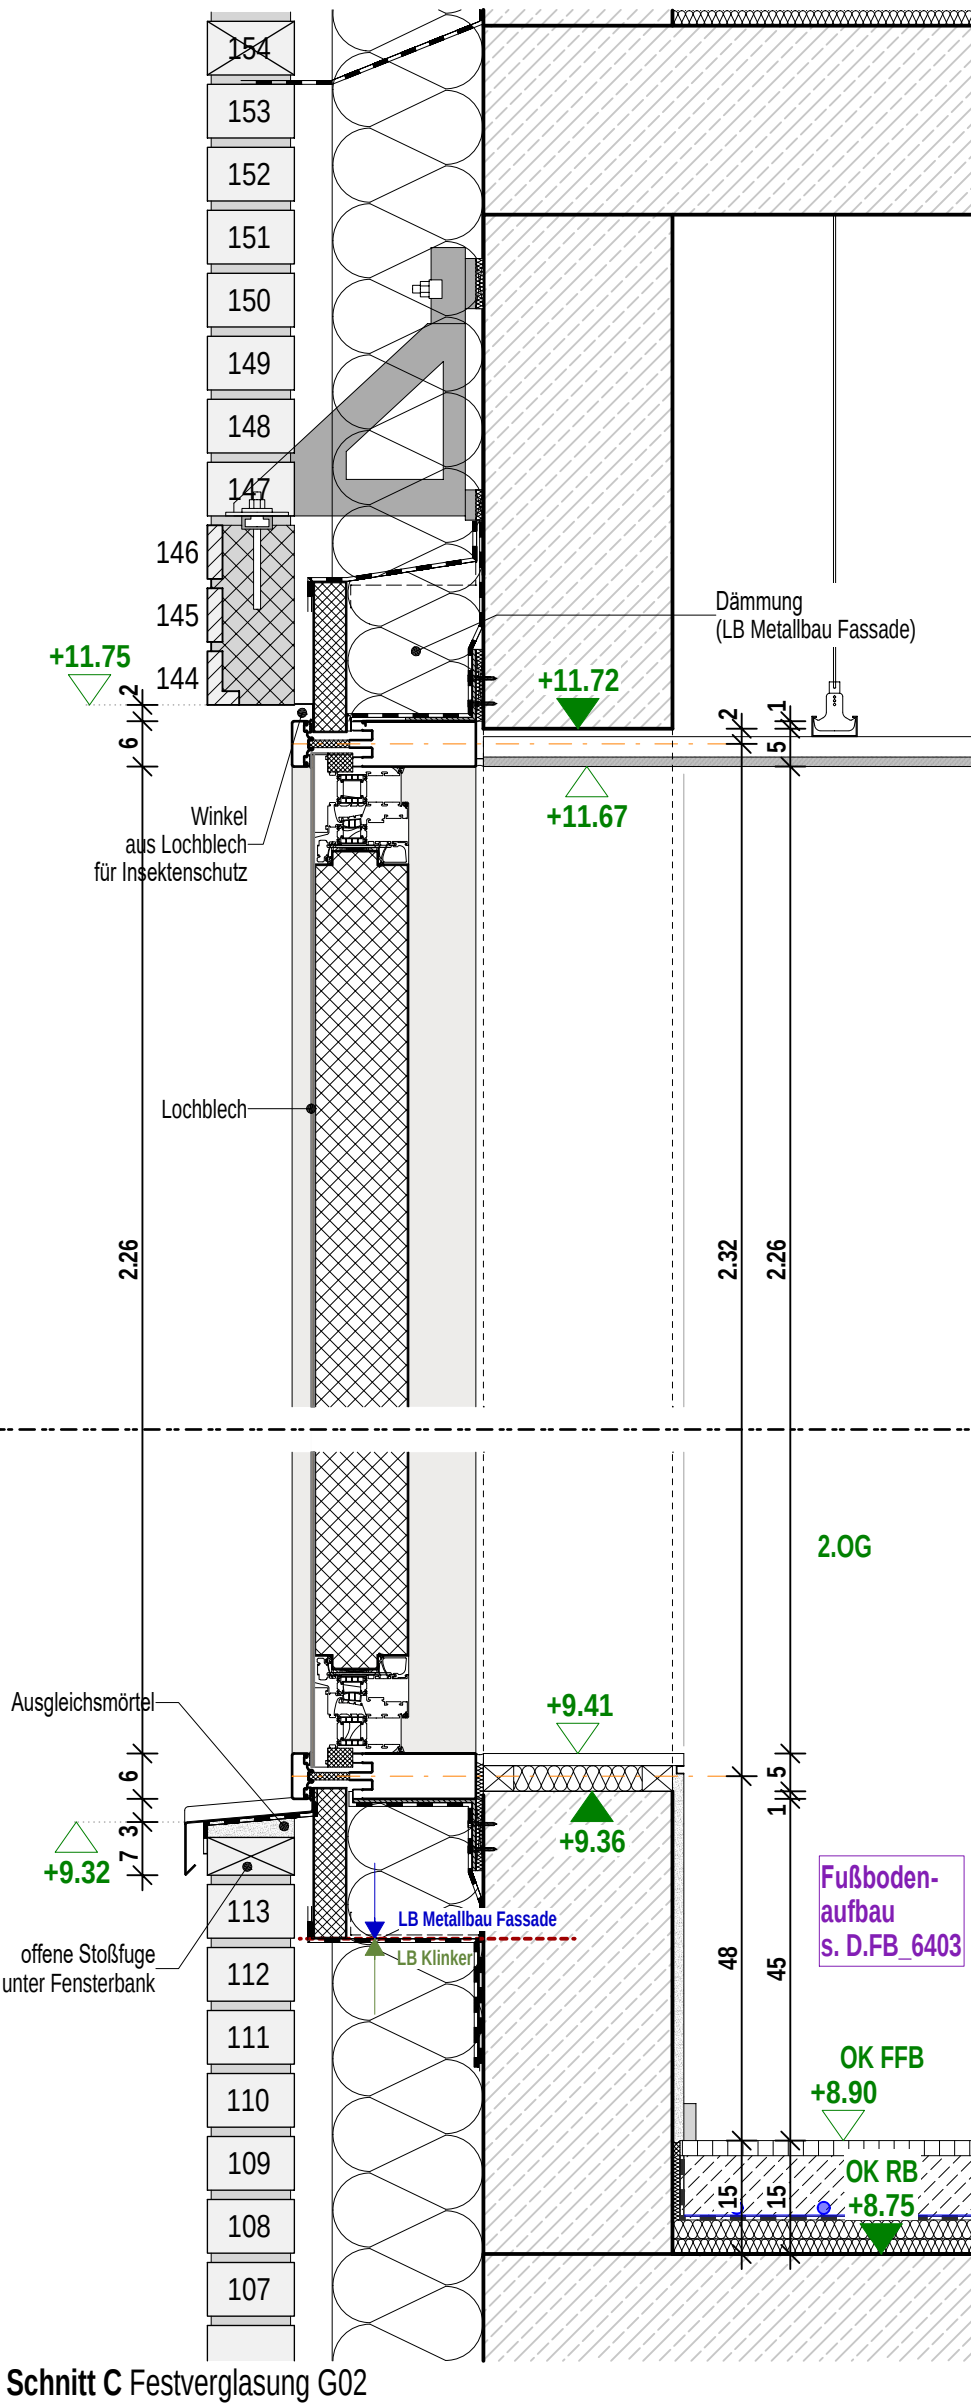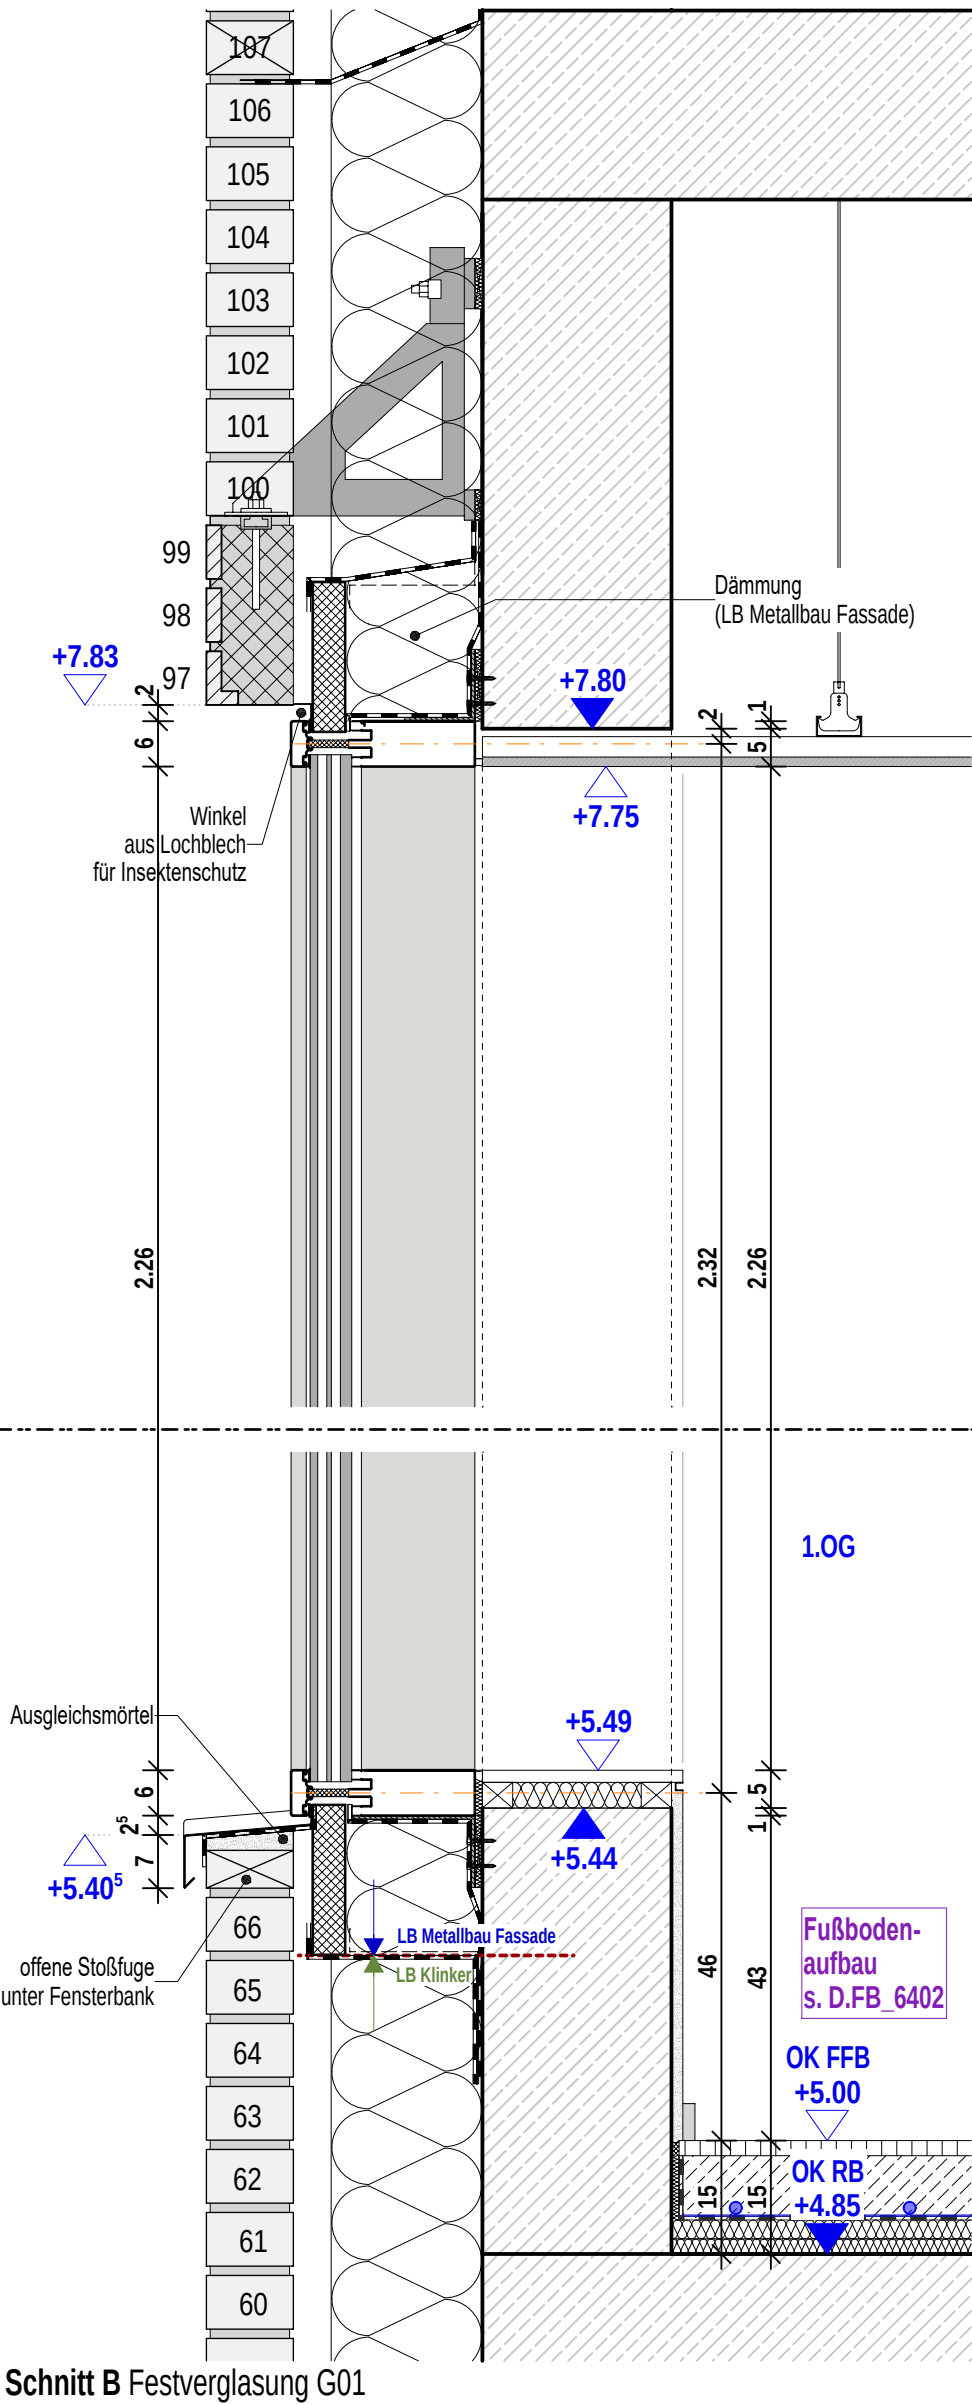


Planinhalt

PRF 02 Innenhof G00 Ost SB+SC

Architekt
hjp architekten PGmbH
Beethovenstraße 5c
97080 Würzburg
+49 931 465538 0


Bauherr
Zentrum für Psychiatrie Süd
Weingartshofer Str. 2
88214 Ravensburg
+49 751 7601 0

Index	Datum	gez.	Format H/B	Maßstab	P-ID (Gewerk)	Stand
			420 / 297	1:20	A (ARCH)	27.03.2026
			Plan-ID			Kurzname
0	27.03.2026	sa	A_ZFPW_5_-D.FA_G00_-6116_0			D.FA_6116_0

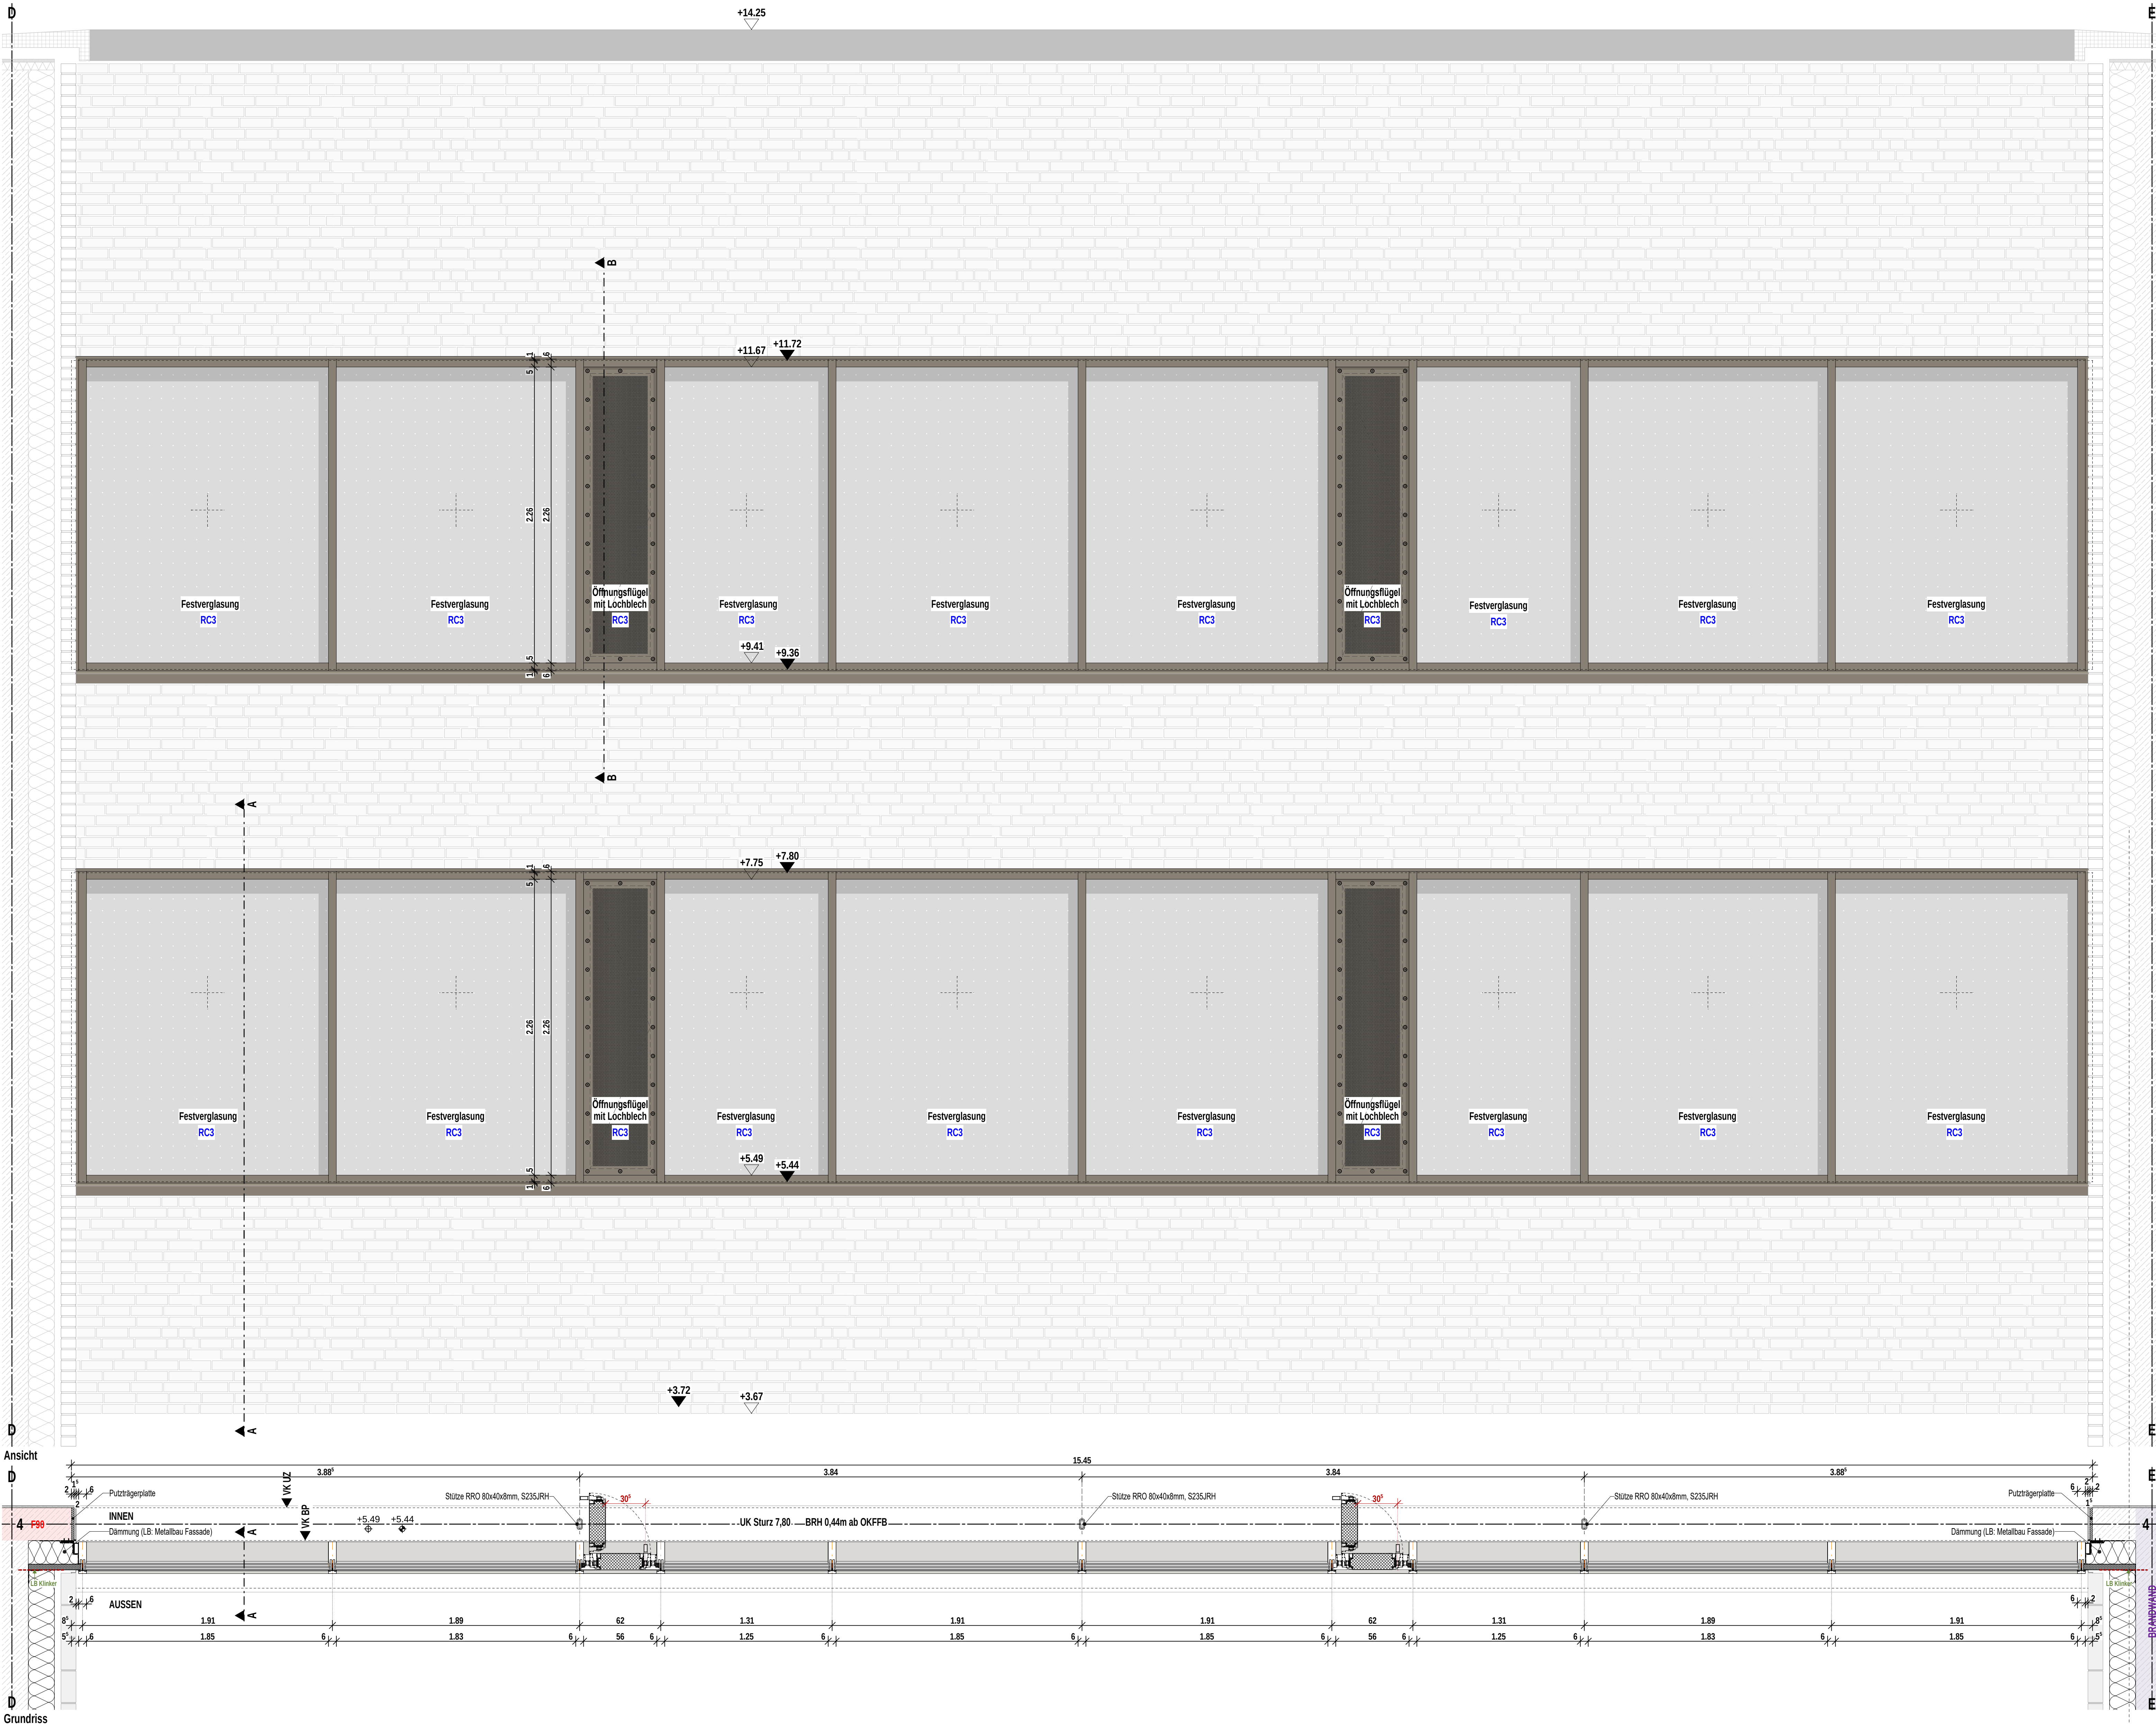


Indizes					Änderungen aktueller Index
Index	Datum	gez.			Änderung
VA	27.02.2026	sa			
V	18.03.2025	at			
0	27.03.2026	sa			


Projekt
Neubau Aufnahme und Krisenintervention, Forensische Klinik ZfP
Zentrum für Psychiatrie (ZfP) Süd, Weissenau

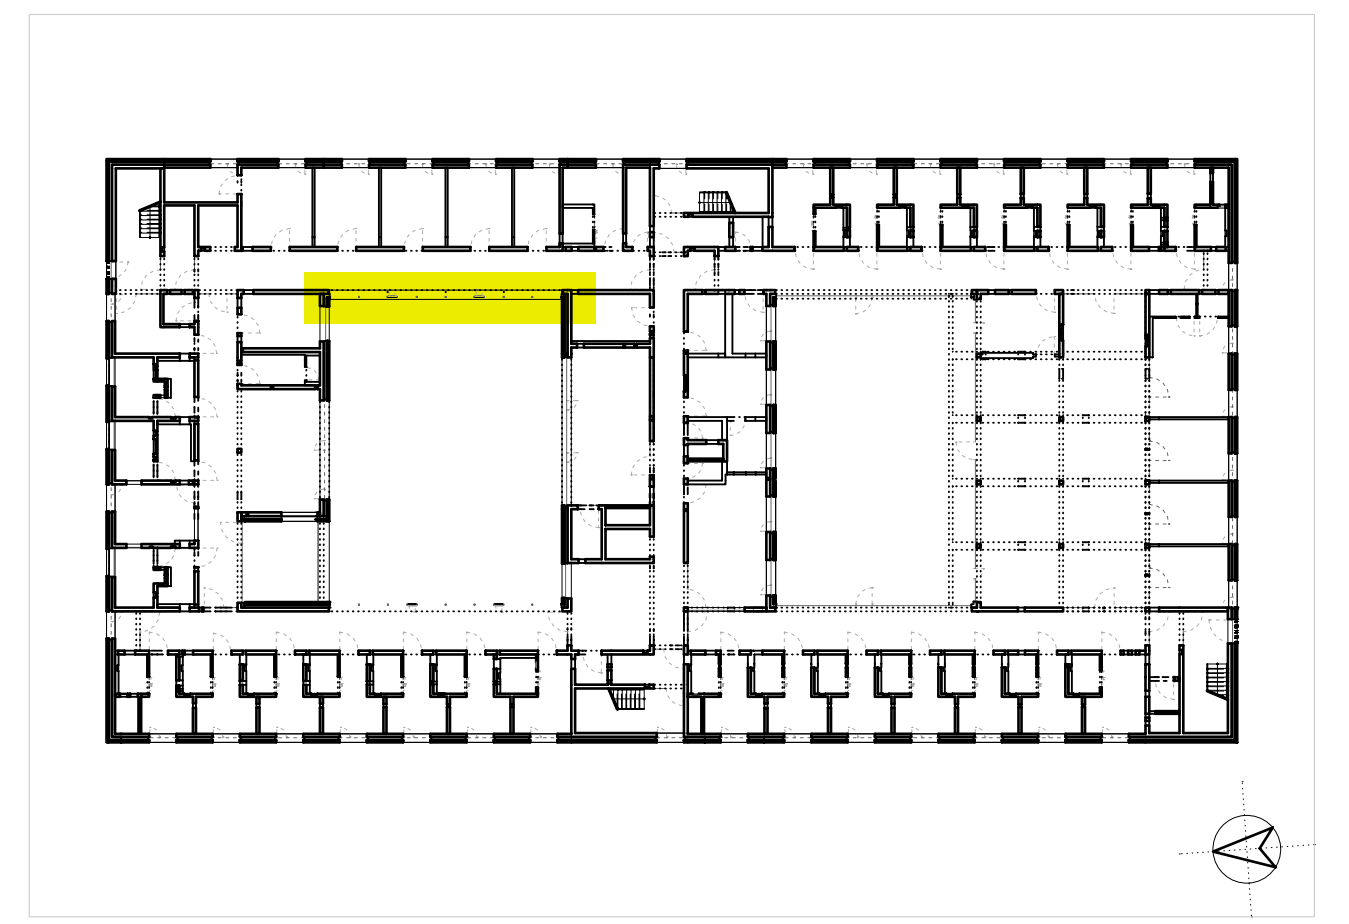

Planungsphase Ausführungsplanung					Plan-ID (Gewerk) A (ARCH)	Kurzname D.FA_6117_0
Planinhalt PRF 03 Innenhof G00 West AN+GR					Baumaßnahmen Nr. 2023-529	
Kürzel	Phase	Bauteil	Planart	Ebene	Planteil	Plan Nr.
ZFPW	5	-	D.FA	G01	-	6117
Gefertigt	Gepflegt	Maßstab	Format	Index		
at	ts	1:10	Format H1B	690 / 1050		
Architekt hip architekten PGmbB Beethovenstraße 5c 97080 Würzburg info@hip-architekten.com				Erstellung 04.11.2024		
Bauherr Zentrum für Psychiatrie Süd Weingartshofer Str. 2 88214 Ravensburg Emailadresse				Stand 27.03.2026		
+49 931 465530 0 +49 931 465538 29 www.hip-architekten.com				hip architekten Partnerschaftsgesellschaft mbB		
+49 751 7601 0 +49 751 7601 2413 www.zfp-web.de				zfp Südwürttemberg		

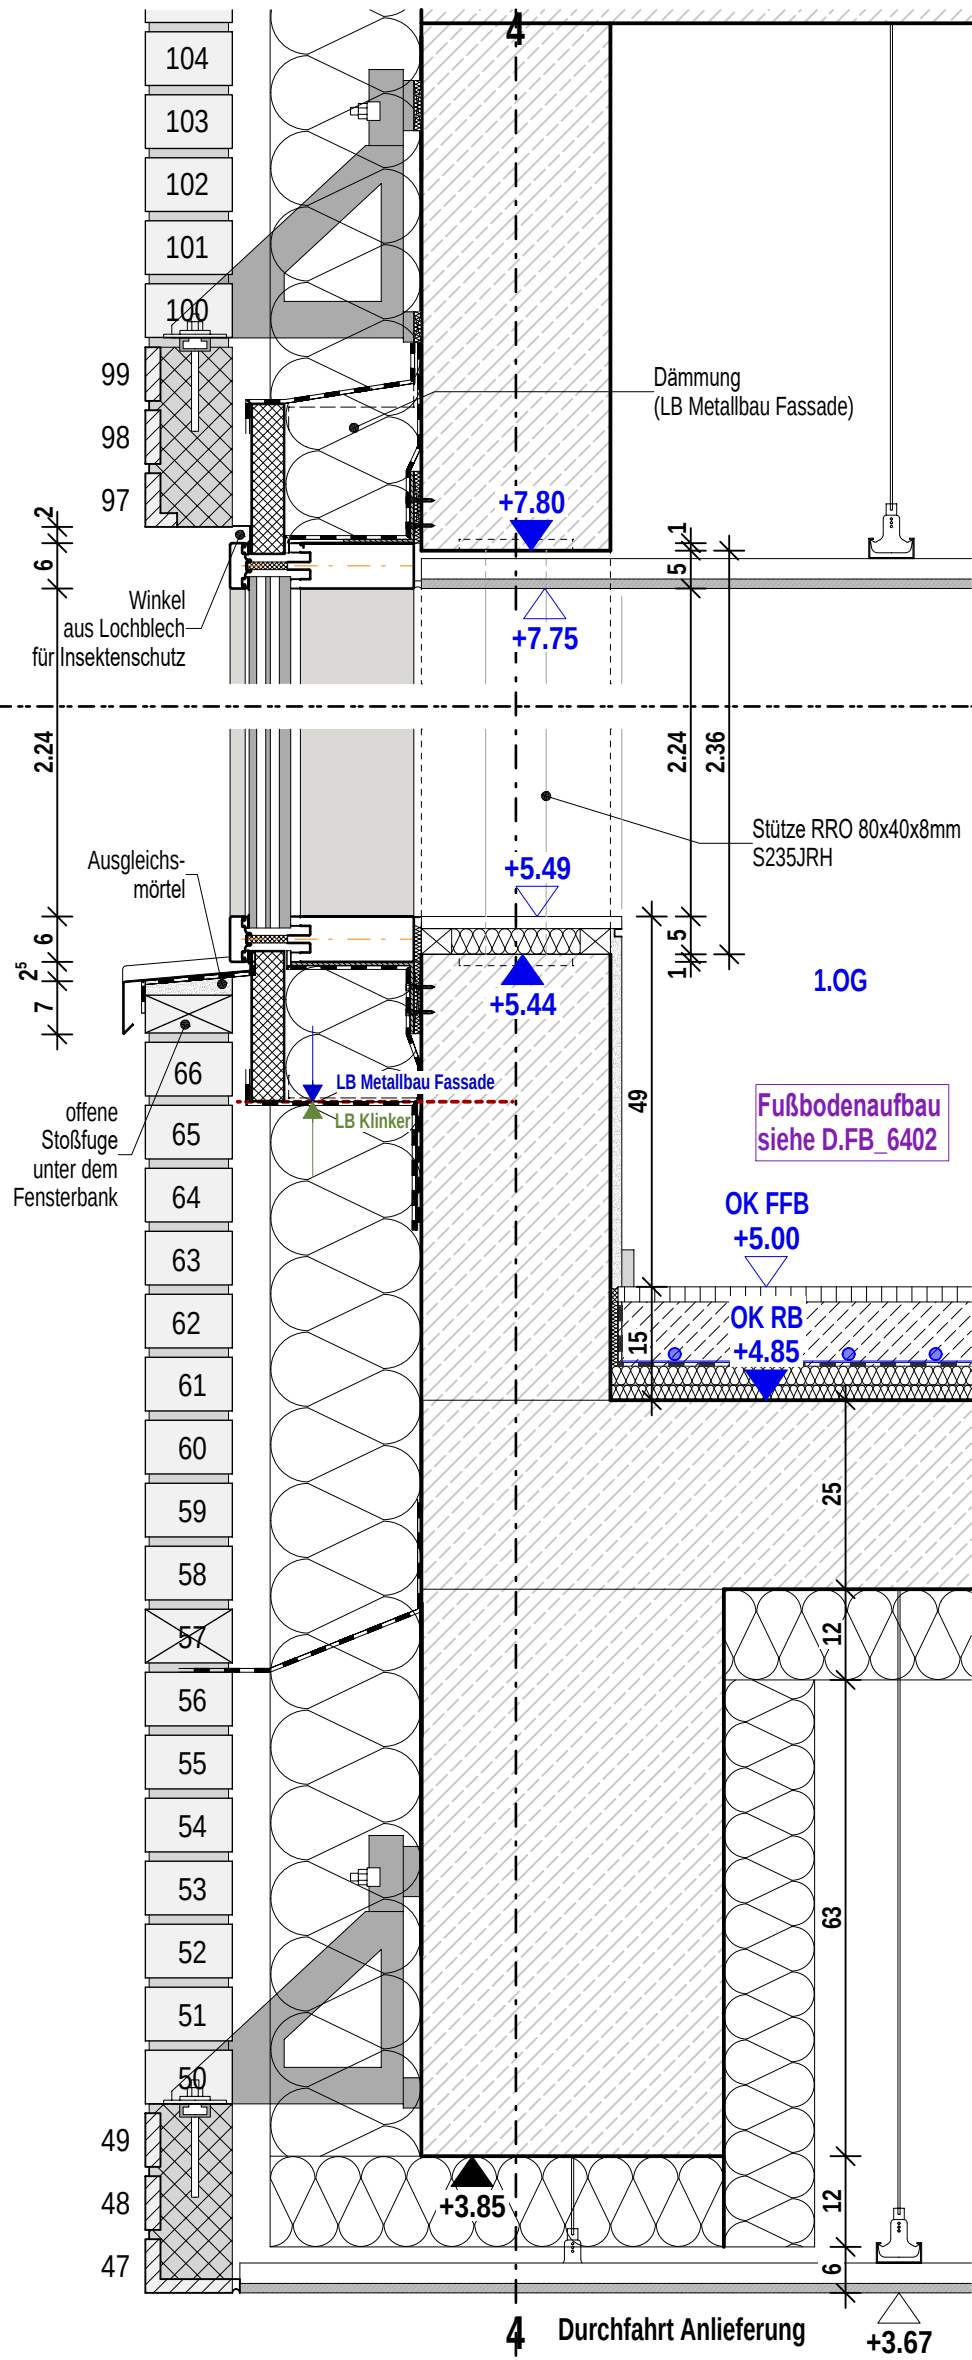

Schnitt A Festverglasung G01

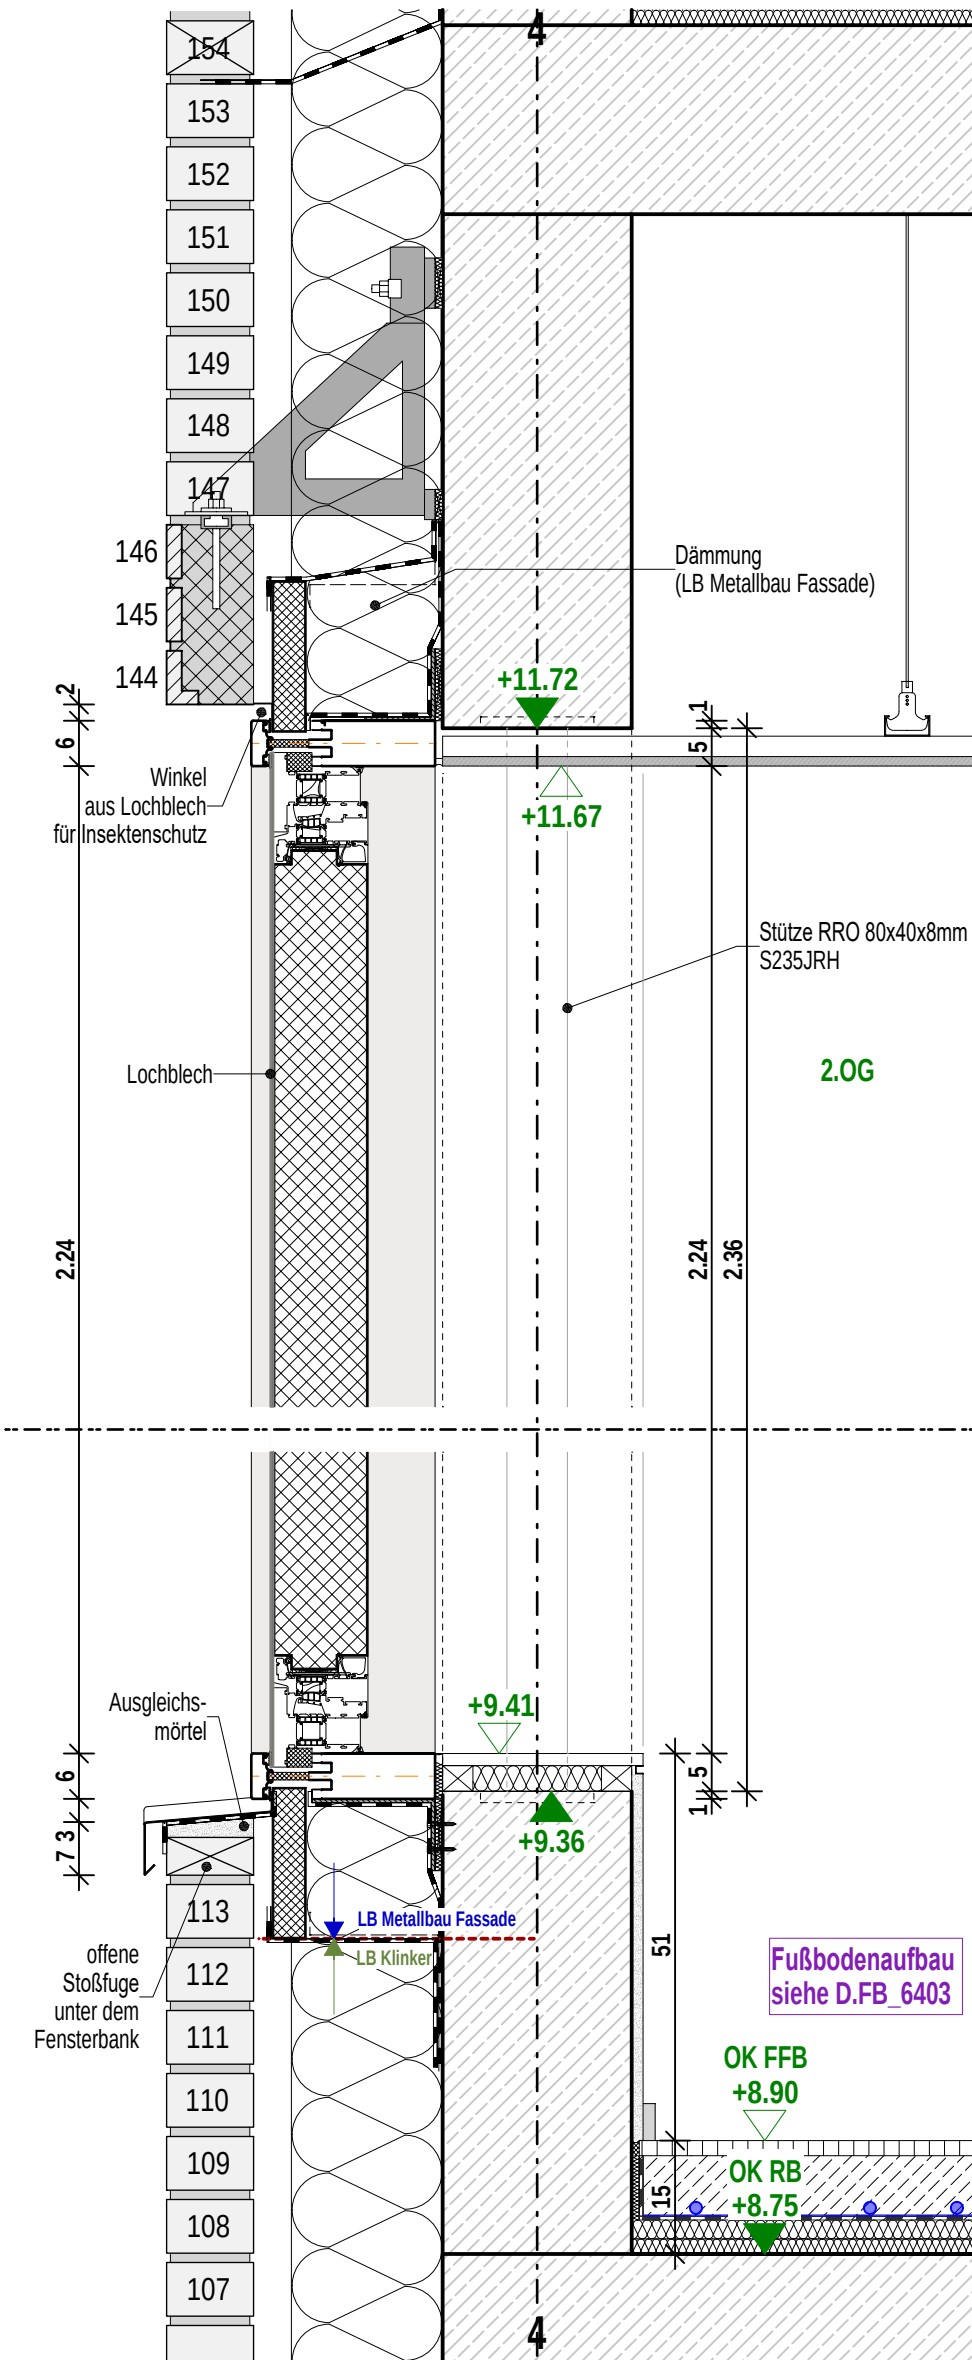

Schnitt B Festverglasung G02


Planinhalt

PRF 03 Innenhof G00 West SA+SB


Architekt	Bauherr	Index	Datum	gez.	Format H/B	Maßstab	P-ID (Gewerk)	Stand
hjp architekten PGmbH Beethovenstraße 5c 97080 Würzburg +49 931 465538 0	Zentrum für Psychiatrie Süd Weingartshofer Str. 2 88214 Ravensburg +49 751 7601 0				420 / 297	1:10	A (ARCH)	27.03.2026
					Plan-ID	Kurzname		
					A_ZFPW_5 - D.FA_G01 - 6118_0	D.FA_6118_0		
					0	27.03.2026	sa	



Ansicht

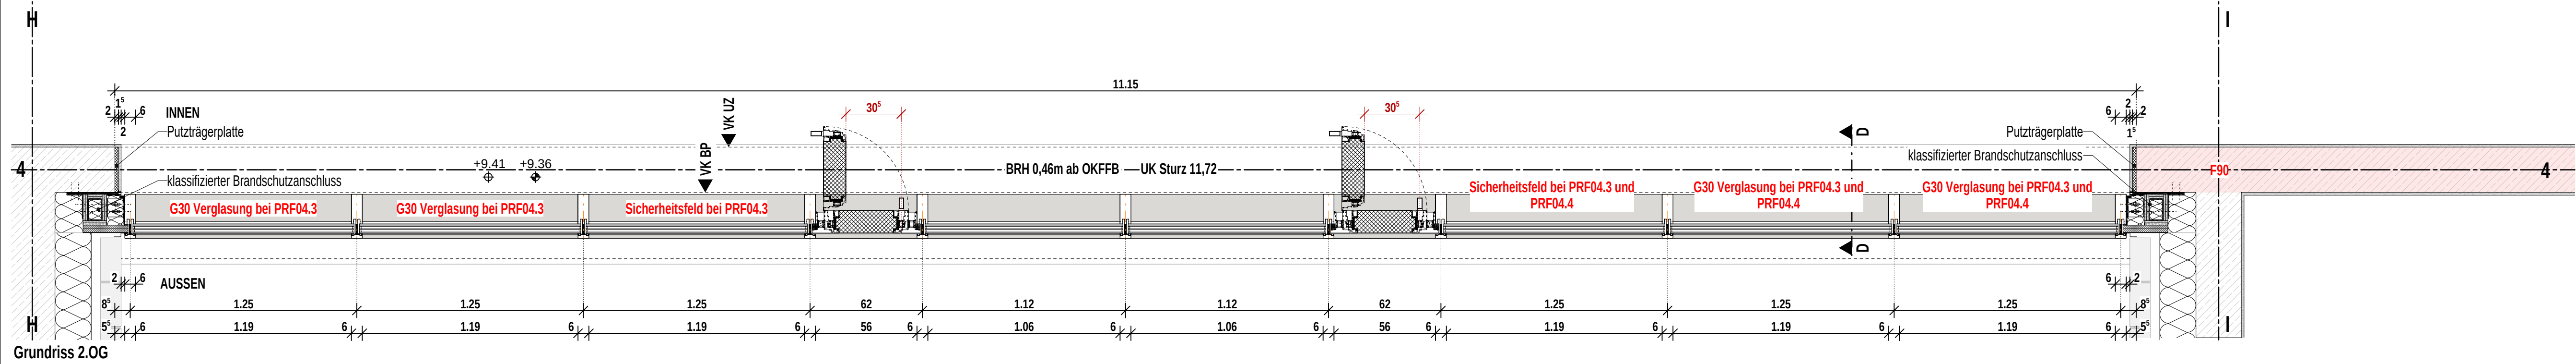

Grundriss 2.OG

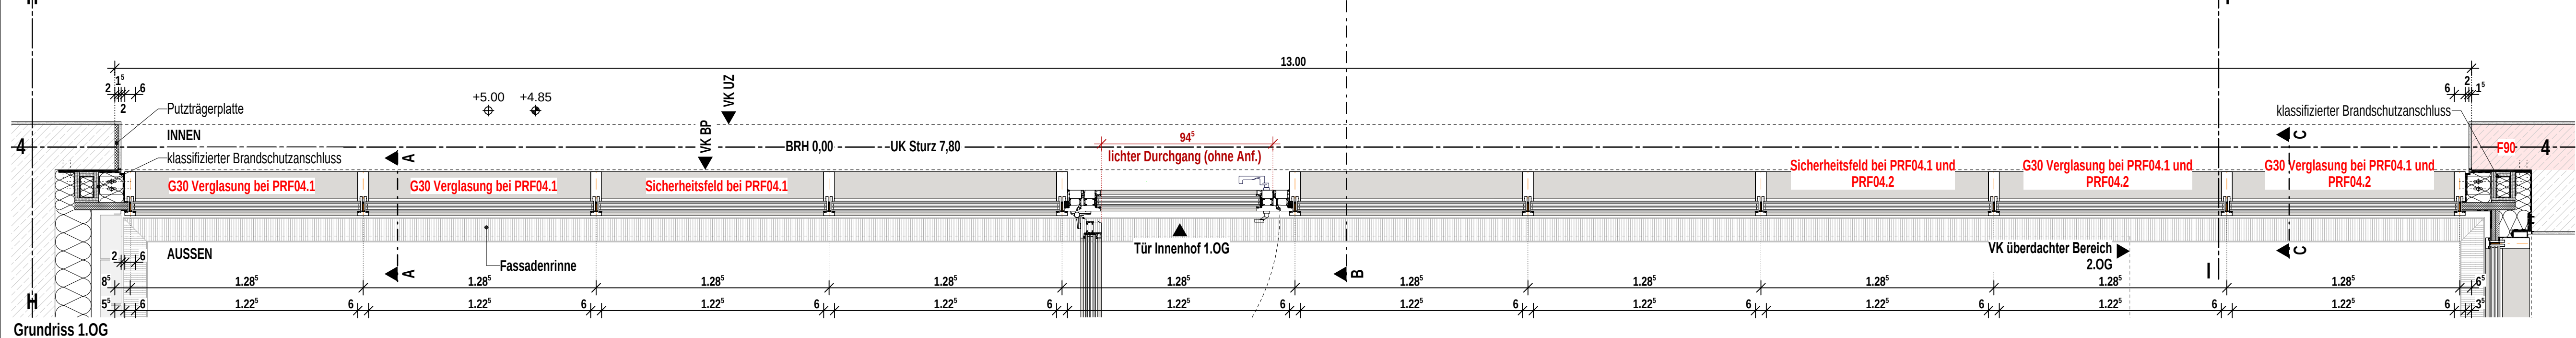


Grundriss 1.OG



Typ PRF04
1.OG
- PRF04.1 (Ost)
- PRF04.2 (West)
2.OG
- PRF04.3 (Ost)
- PRF04.4 (West)

Indizes					Änderungen aktueller Index
Index	Datum	gez.			Änderung
VA	27.02.2026	sa			
V	19.03.2025	at			
0	27.03.2026	sa			

Projekt
Neubau Aufnahme und Krisenintervention, Forensische Klinik ZfP
Zentrum für Psychiatrie (ZfP) Süd, Weißenau

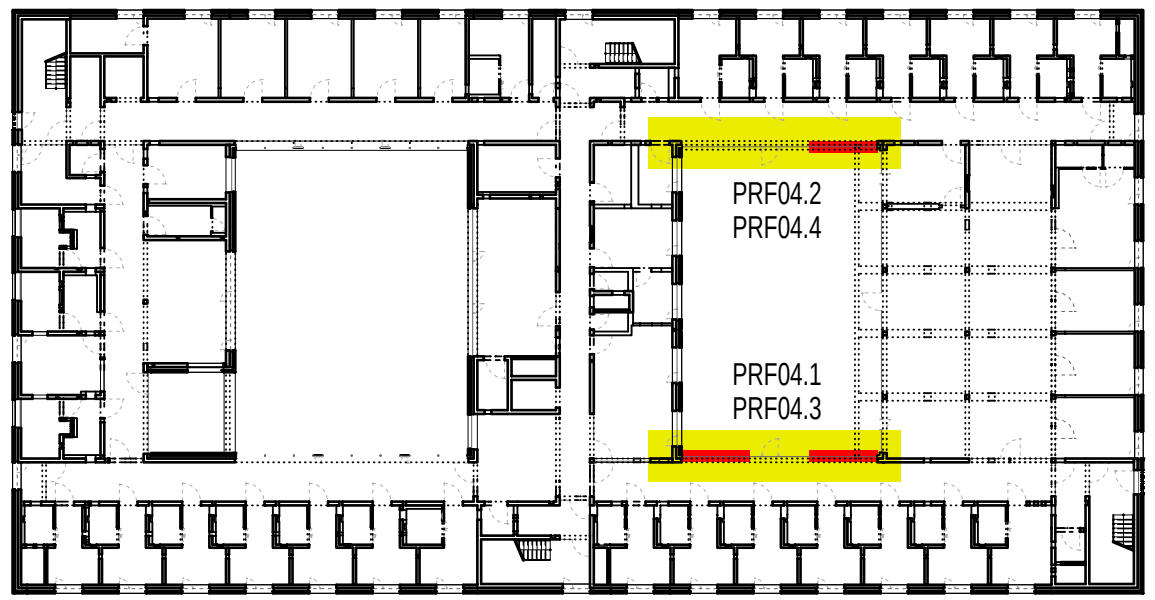


Planungsphase						Plan-ID (Gewerk)	Kurzname
Ausführungsplanung						A (ARCH)	D.FA_6119_0
Planinhalt						Baumaßnahmen Nr.	2023-529
PRF 04 Innenhof G01 West AN+GR						Plan-ID	A_ZFPW_5_-D.FA_G01_-_6119_0
Kürzel	Phase	Bauteil	Planart	Ebene	Plantell	Plan Nr.	Index
ZFPW	5	-	D.FA	G01	-	6119	0
Gefertigt	at	Gepfört	ts	Maßstab	Format H/B	Erstellung	Stand
				1:20	710 / 920	05.11.2024	27.03.2026
Architekt						hjp architekten PGmBB	
						Beethovenstraße 5c 97080 Würzburg info@hjp-architekten.com	
						+49 931 465538 0 +49 931 465538 29 www.hjp-architekten.com	
Bauherr						Zentrum für Psychiatrie Süd	
						Weingartshofer Str. 2 88214 Ravensburg Emailadresse	
						+49 751 7601 0 +49 751 7601 2413 www.zfp-web.de	
						hjparchitekten Partnerschaftsgesellschaft mbB	
						zfp Südwestfalen	

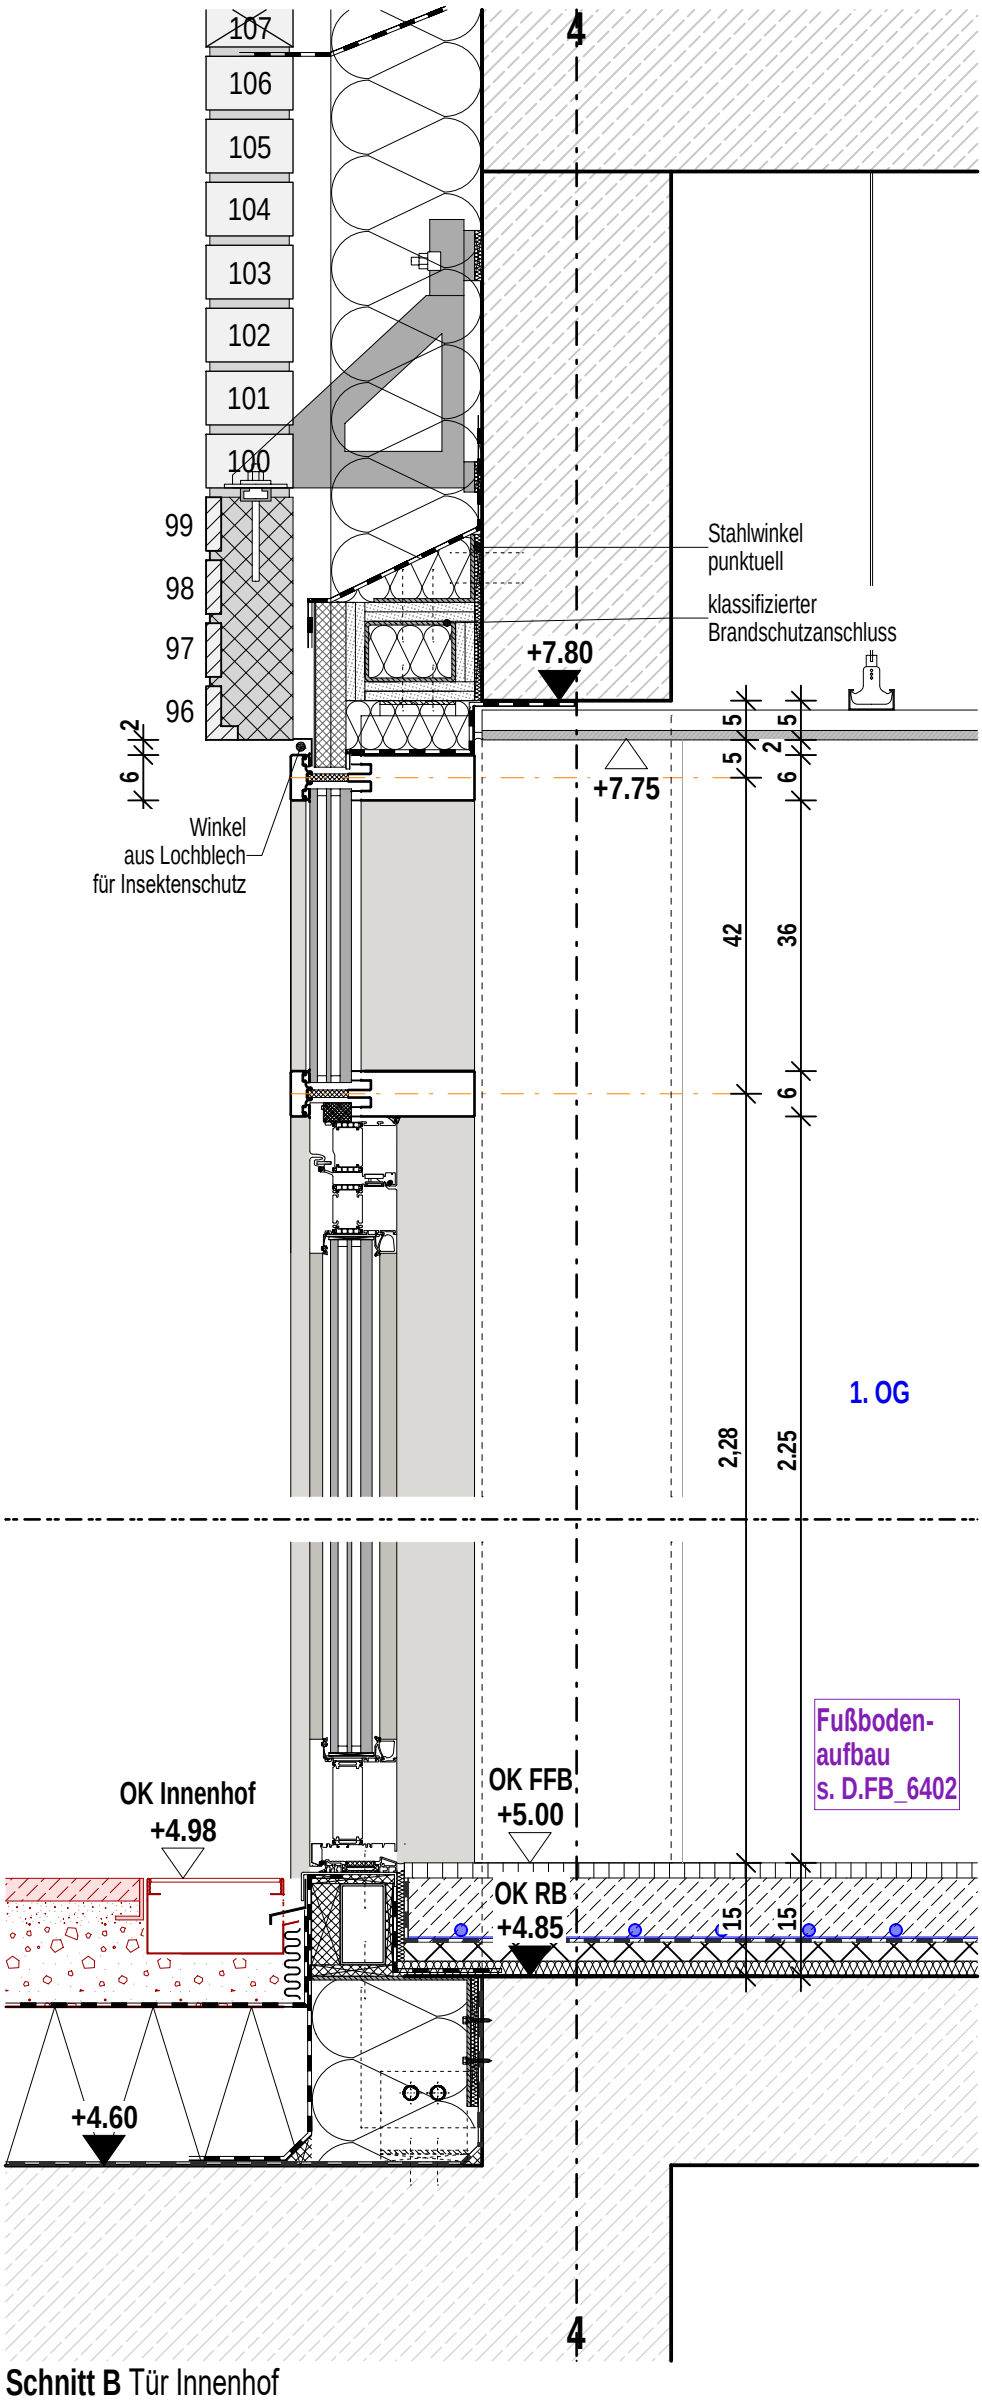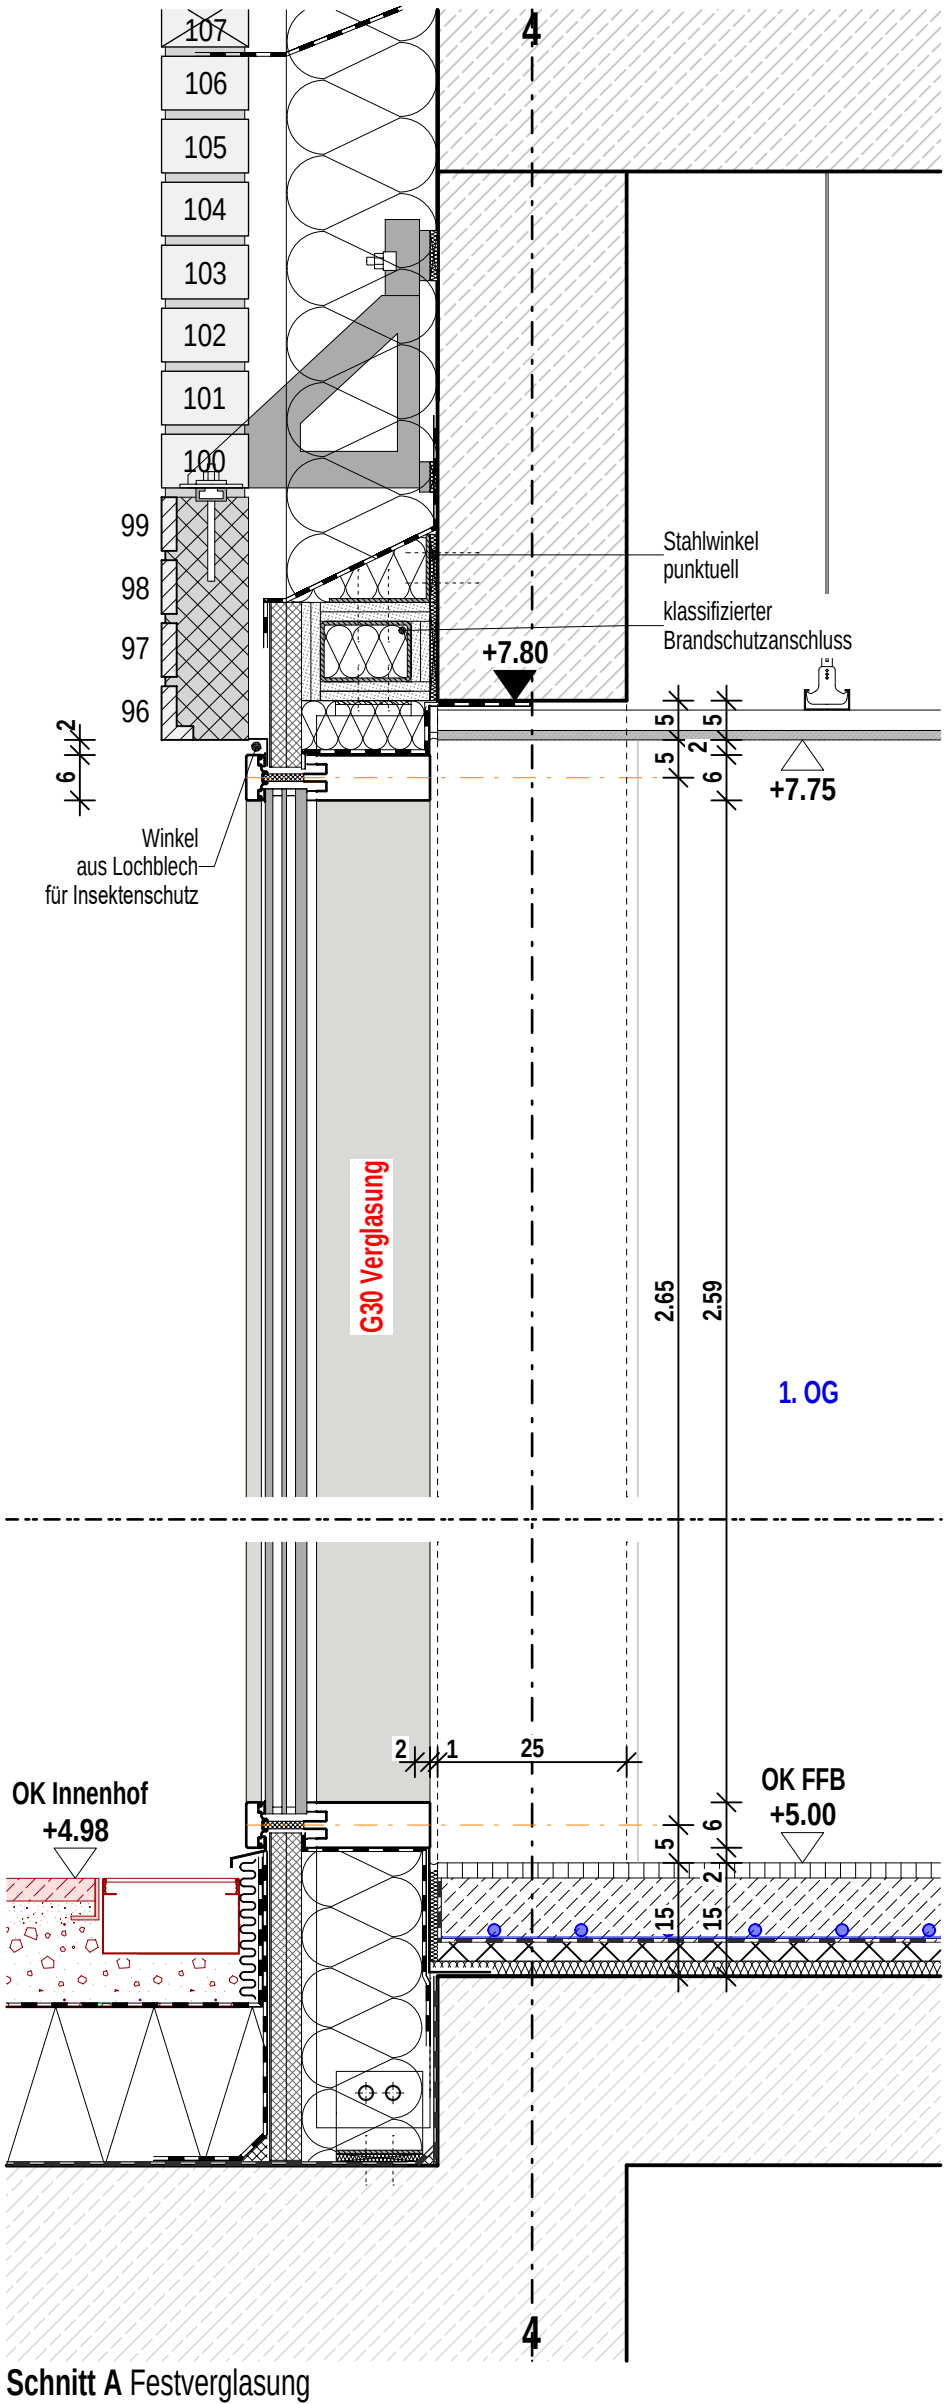


Planinhalt

PRF 04 Innenhof G01 West SA+SB

Architekt	Bauherr	Index	Datum	gez.	Format H/B	Maßstab	P-ID (Gewerk)	Stand
hjp architekten PGmbH Beethovenstraße 5c 97080 Würzburg +49 931 465538 0	Zentrum für Psychiatrie Süd Weingartshofer Str. 2 88214 Ravensburg +49 751 7601 0				420 / 297	1:10	A (ARCH)	27.03.2026
					Plan-ID			Kurzname
					A_ZFPW_5_-_D.FA_G01_-_6120_0			D.FA_6120_0
					0	27.03.2026	sa	

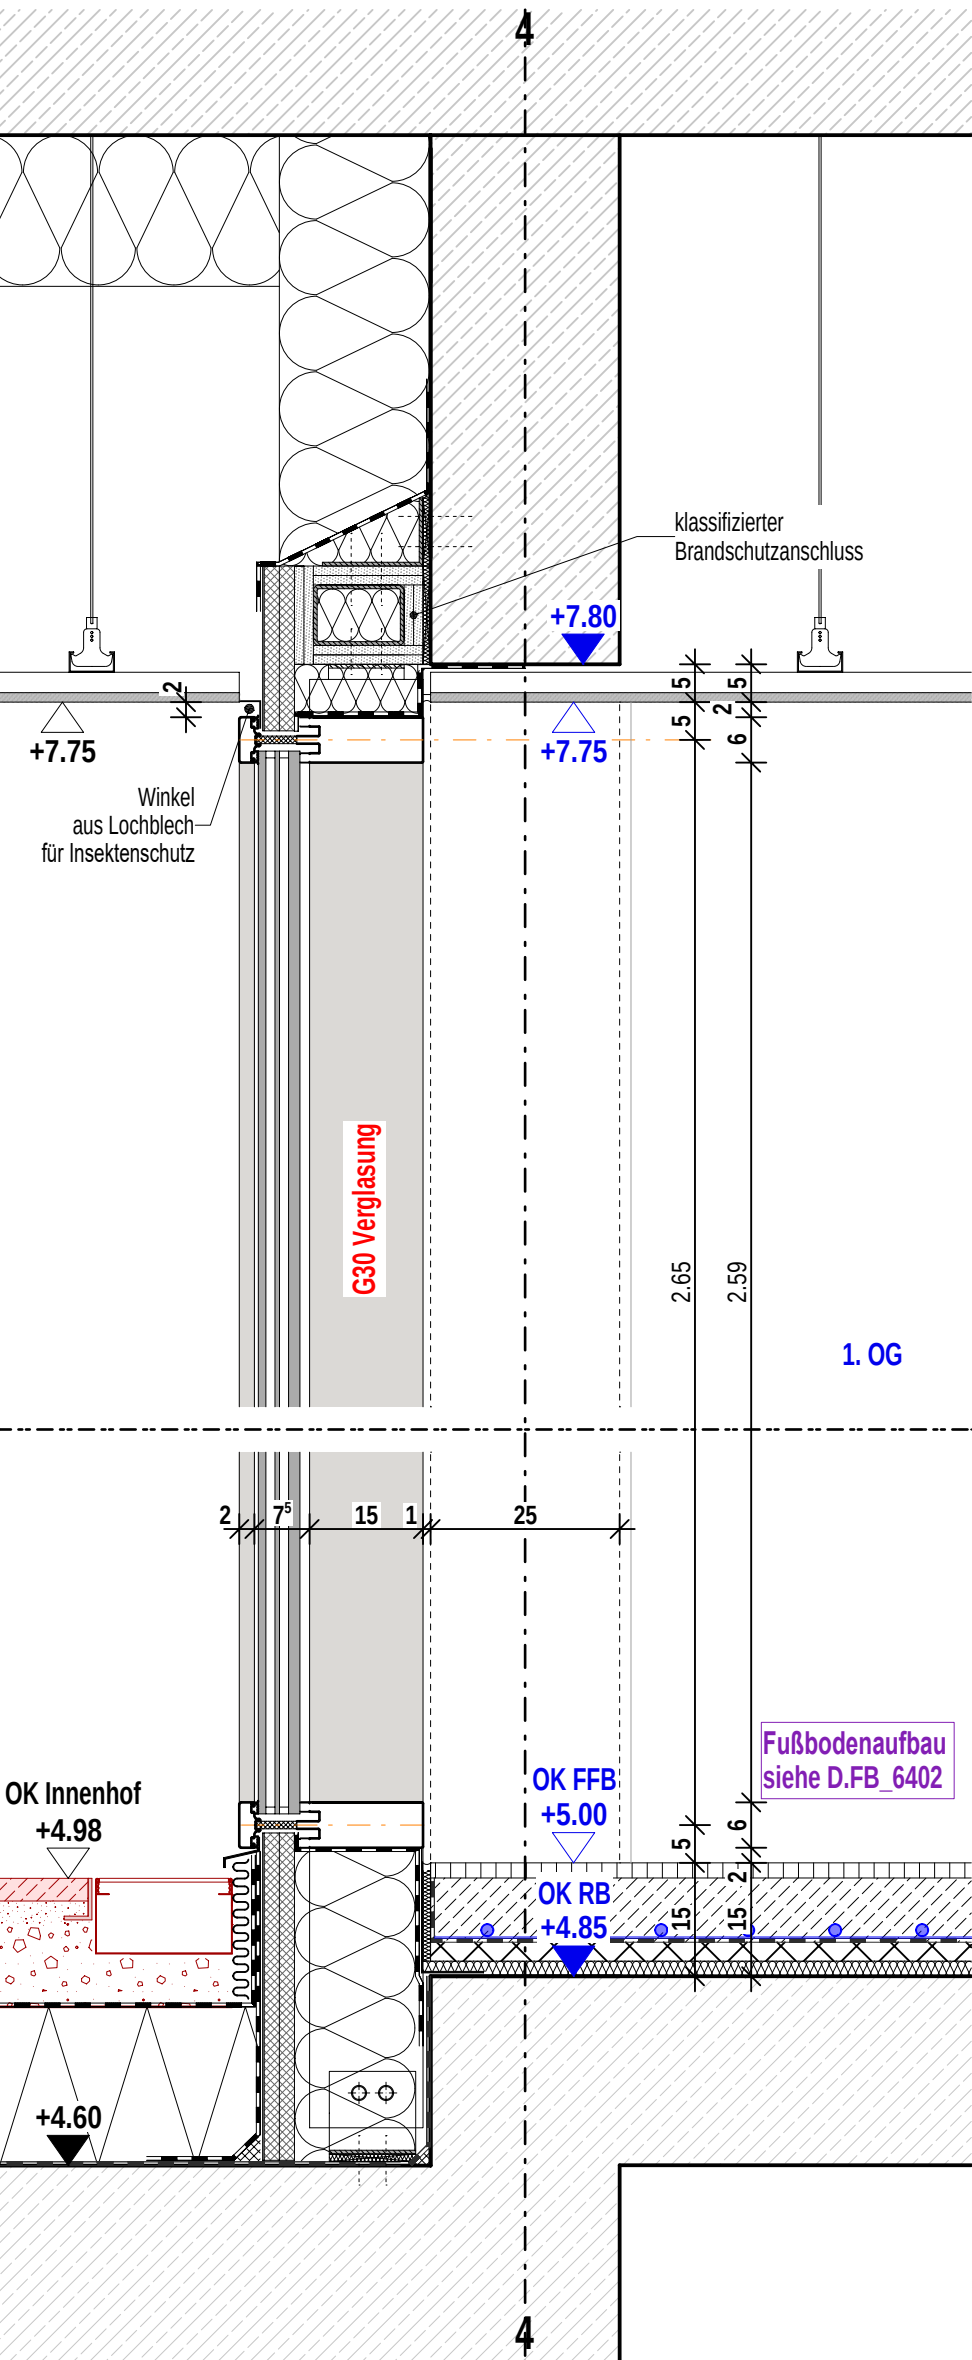

Schnitt C Festverglasung Geschossversprung G01

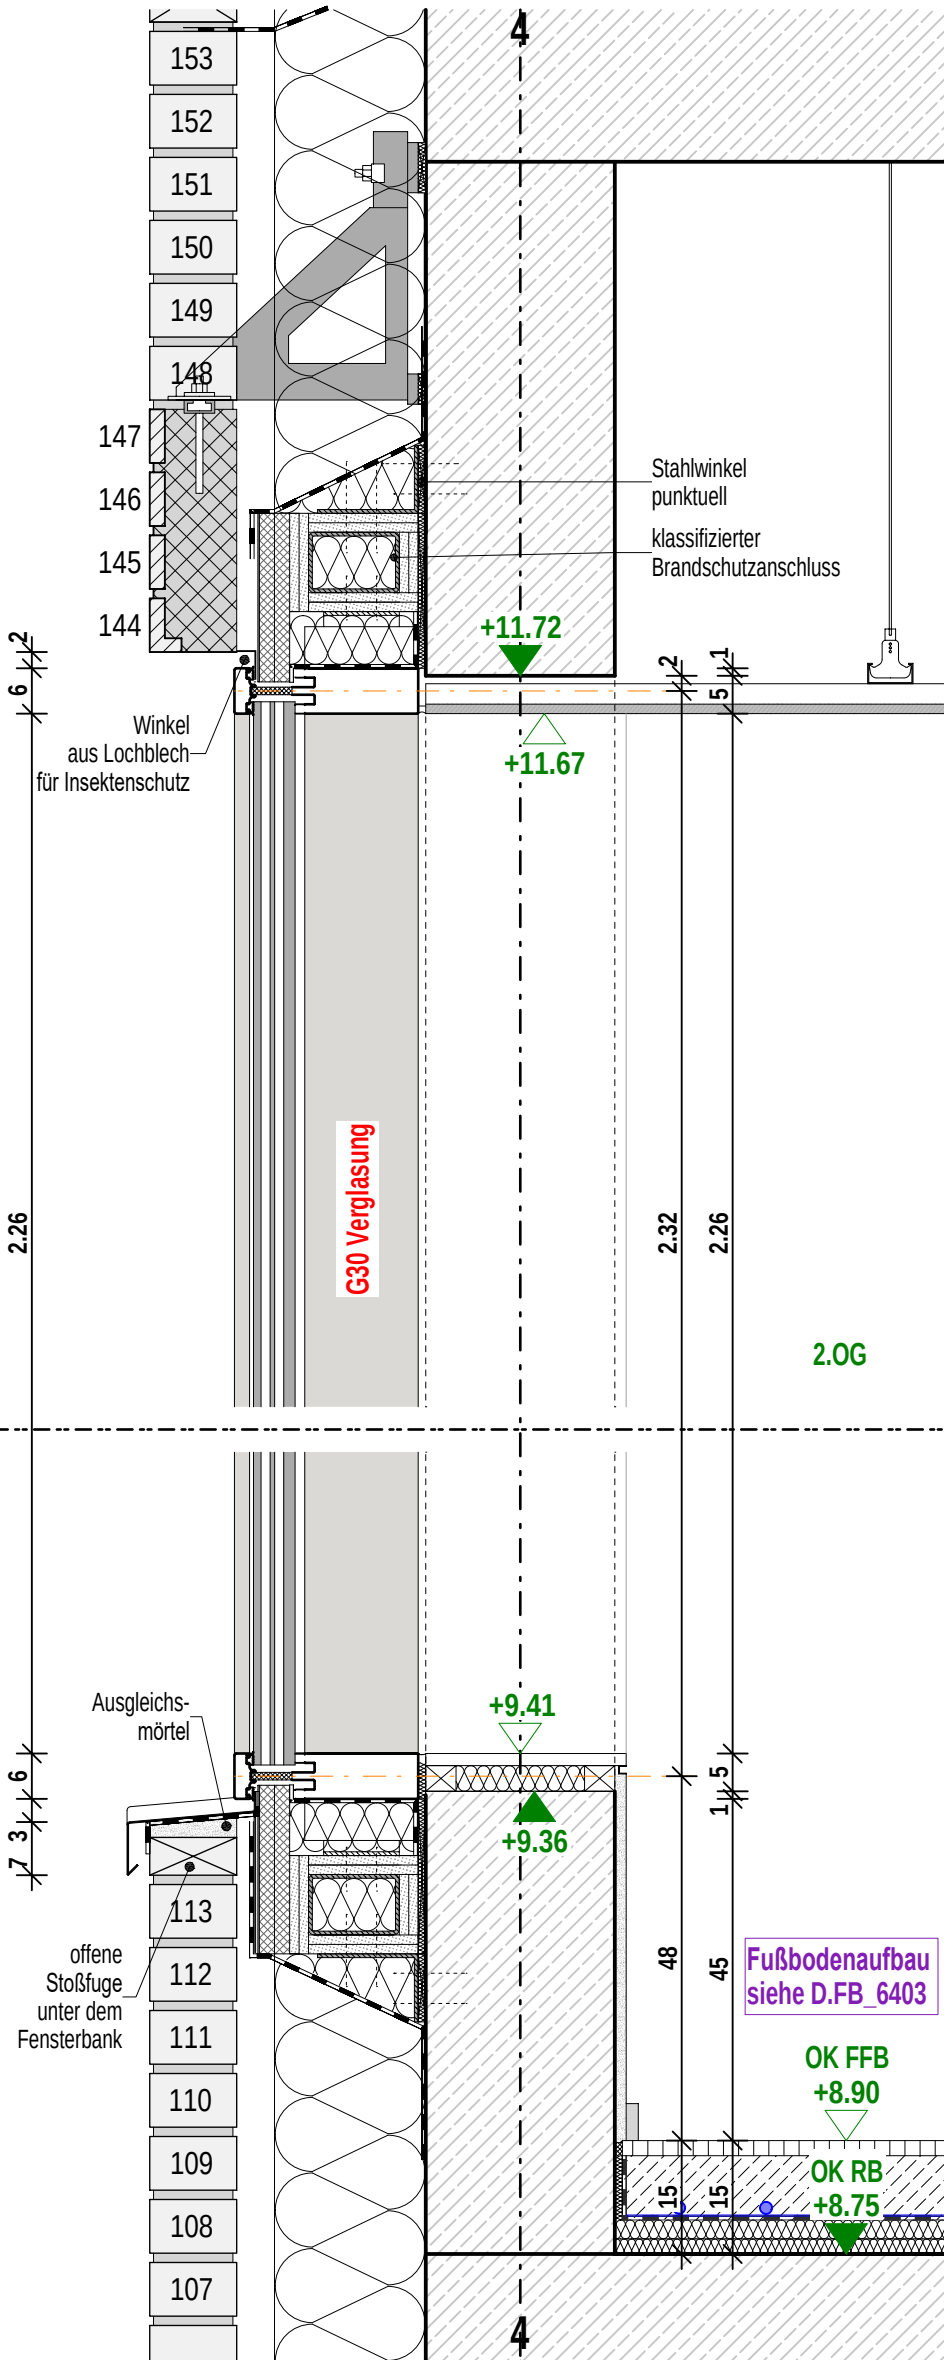


Schnitt D Festverglasung G02

Planinhalt

PRF 04 Innenhof G01 West SC+SD

Architekt	Bauherr	Index	Datum	gez.	Format H/B	Maßstab	P-ID (Gewerk)	Stand
hjp architekten PGmbH	Zentrum für Psychiatrie Süd				420 / 297	1:10	A (ARCH)	27.03.2026
Beethovenstraße 5c	Weingartshofer Str. 2				Plan-ID			Kurzname
97080 Würzburg	88214 Ravensburg				A_ZFPW_5_-D.FA_G00_-6121_0			D.FA_6121_0
+49 931 465538 0	+49 751 7601 0	0	27.03.2026	sa				

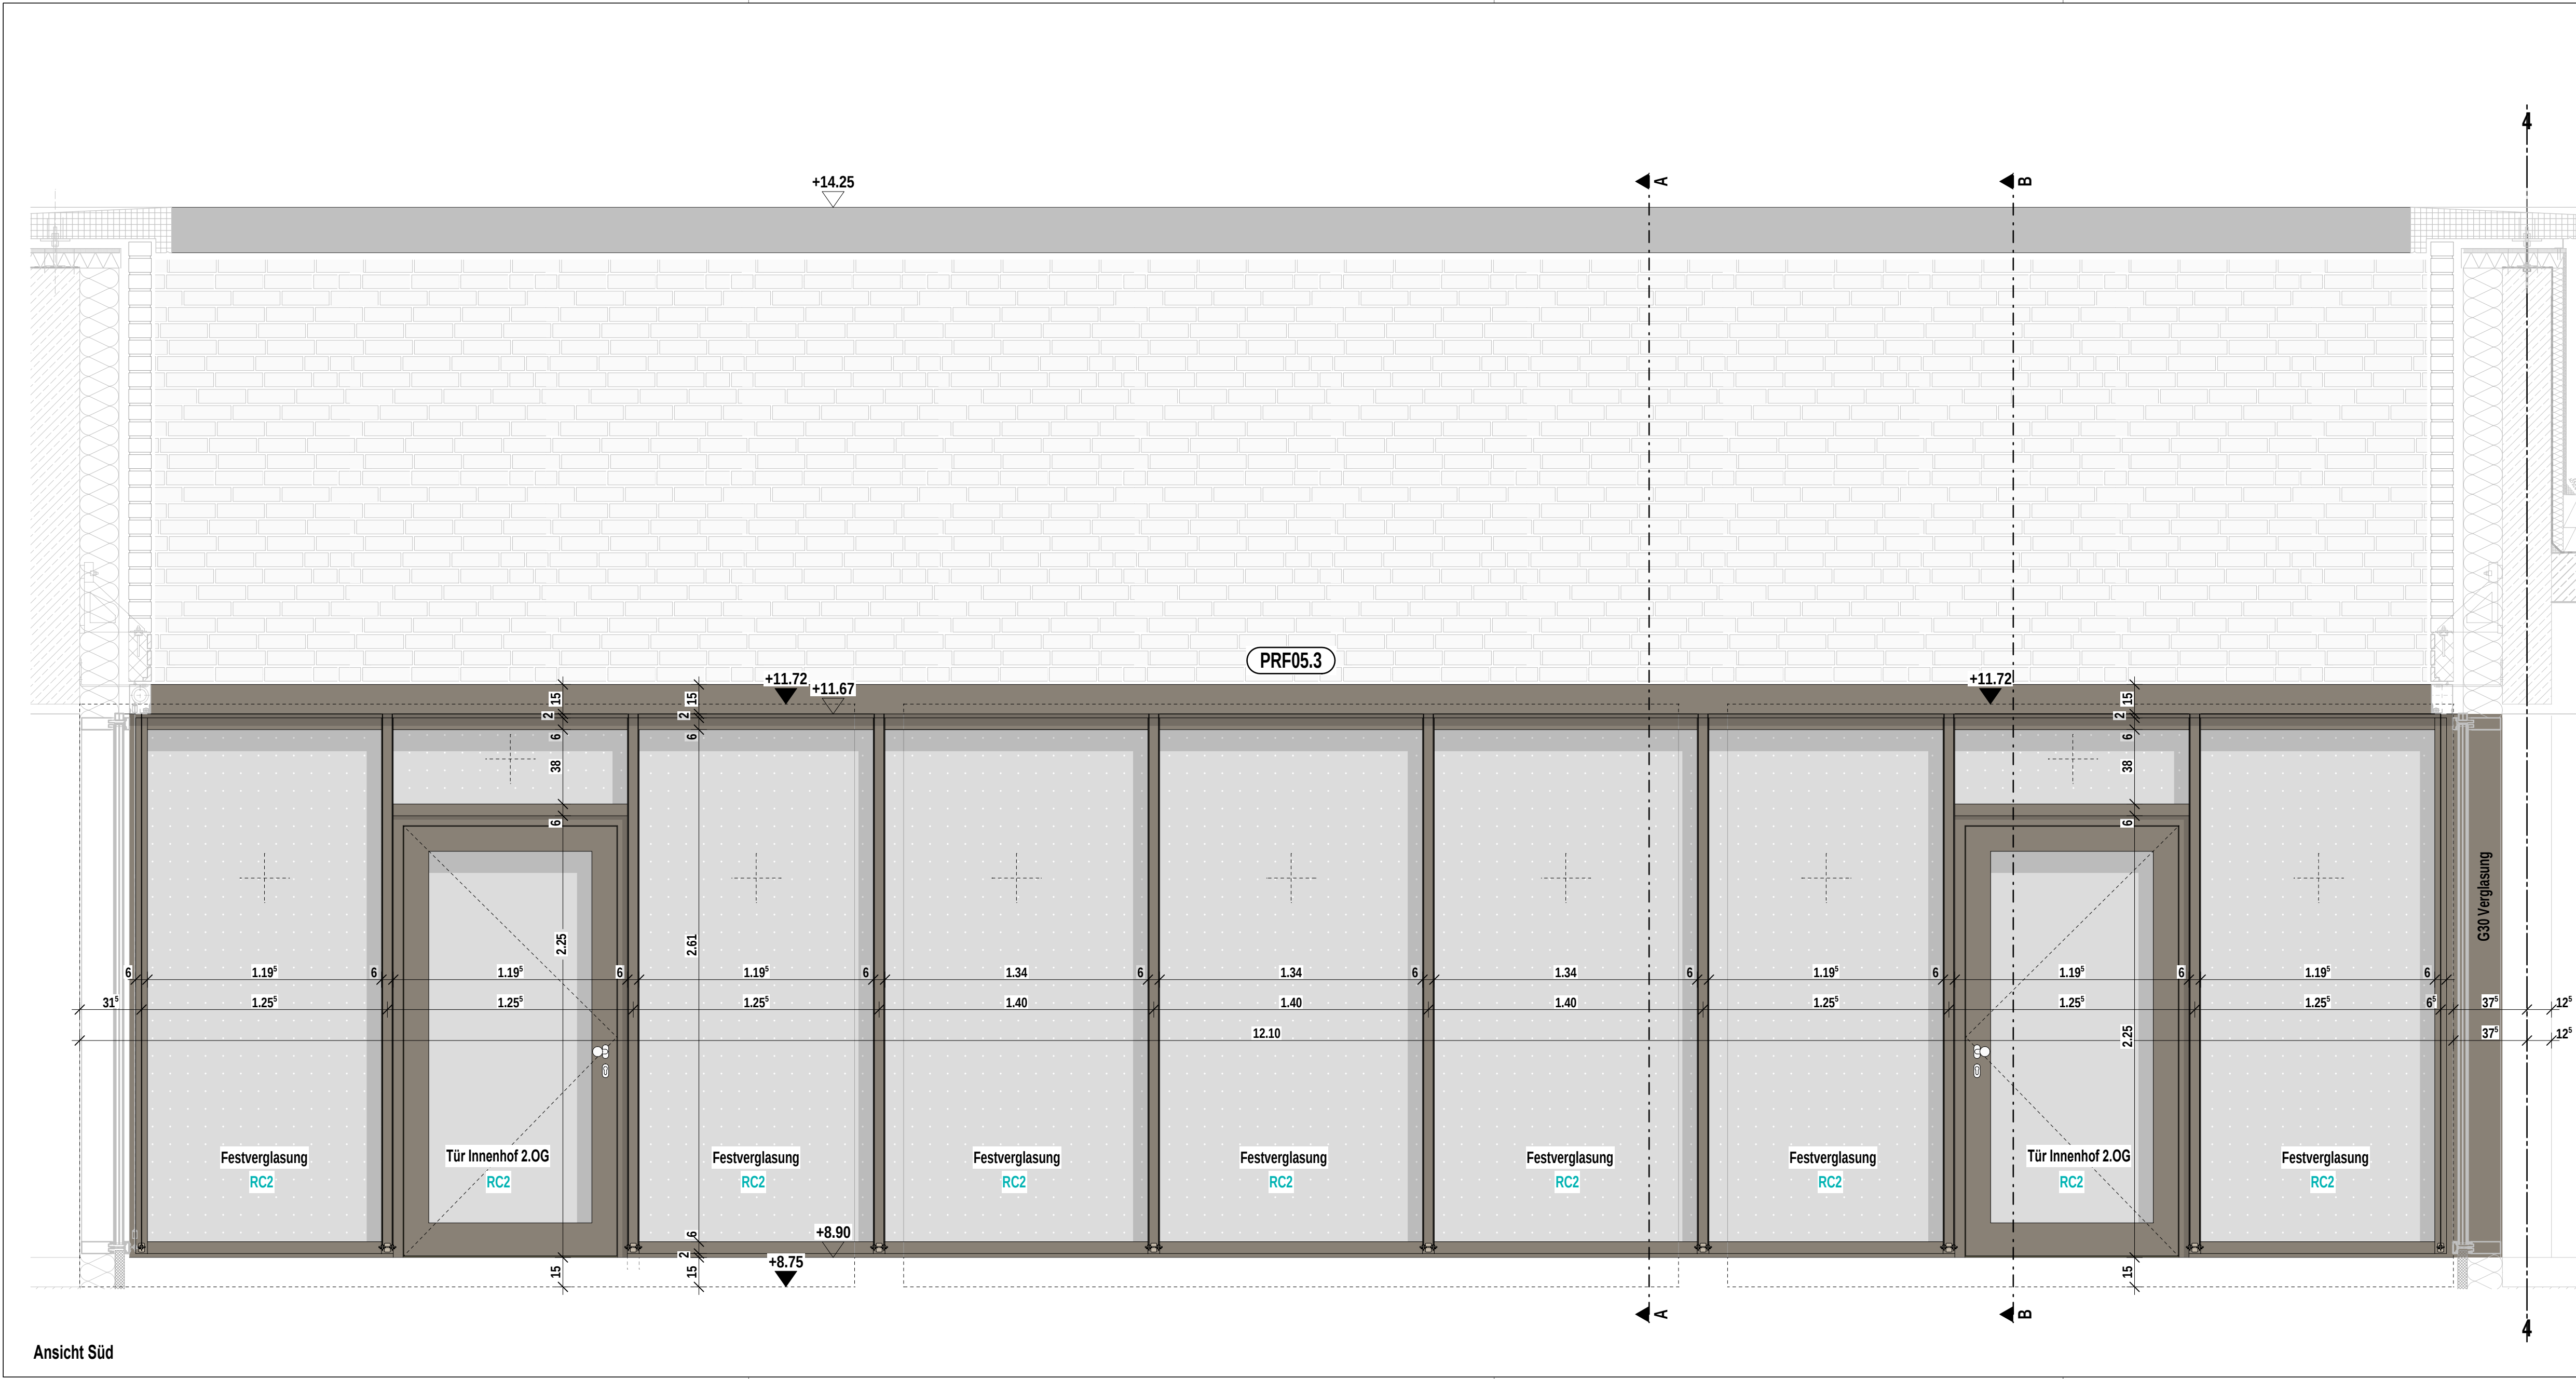


Indizes				Änderungen aktueller Index
Index	Datum	gez.	Änderung	
VA	27.02.2026	sa		
V	12.06.2025	at		
0	27.03.2026	sa		

Projekt


Neubau Aufnahme und Krisenintervention, Forensische Klinik ZfP

Zentrum für Psychiatrie (ZfP) Süd, Weißenau

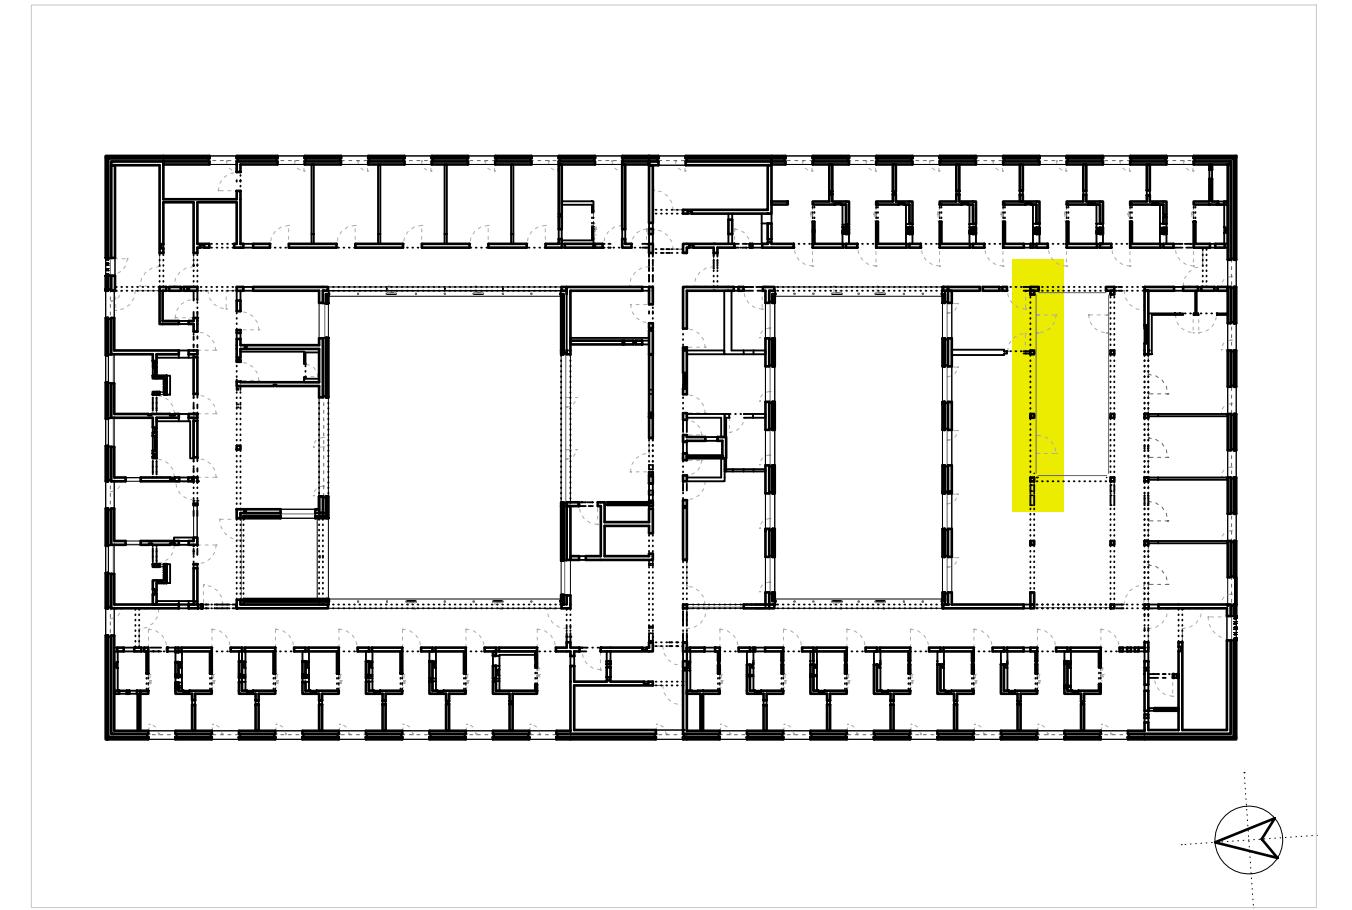

Planungsphase								Plan-ID (Gewerk)	Kurzname
Ausführungsplanung								A (ARCH)	D.FA_6123_0
Planinhalt								Baumaßnahmen Nr.	
PRF 05 Innenhof G02 AN Süd								2023-529	
Kürzel	Phase	Bauteil	Planart	Ebene	Planteil	Plan Nr.	Index	Plan-ID	
ZFPW	5	-	D.FA	G02	-	6123	0	A_ZFPW_5 - D.FA_G02 - 6123_0	
Gefertigt		Geprüft		Maßstab		Format H/B		Erstellung	Stand
at		ts		1:20		360 / 880		06.11.2024	27.03.2026
Architekt									
hjp architekten PGmbH									
Beethovenstraße 5c				+49 931 465538 0					
97080 Würzburg				+49 931 465538 29					
info@hjp-architekten.com				www.hjp-architekten.com					
hjparchitekten Partnerschaftsgesellschaft mbB									
Bauherr									
Zentrum für Psychiatrie Süd									
Weingartshofer Str. 2				+49 751 7601 0					
88214 Ravensburg				+49 751 7601 2413					
Emailadresse				www.zfp-web.de					
zfp Südwesttemberg									





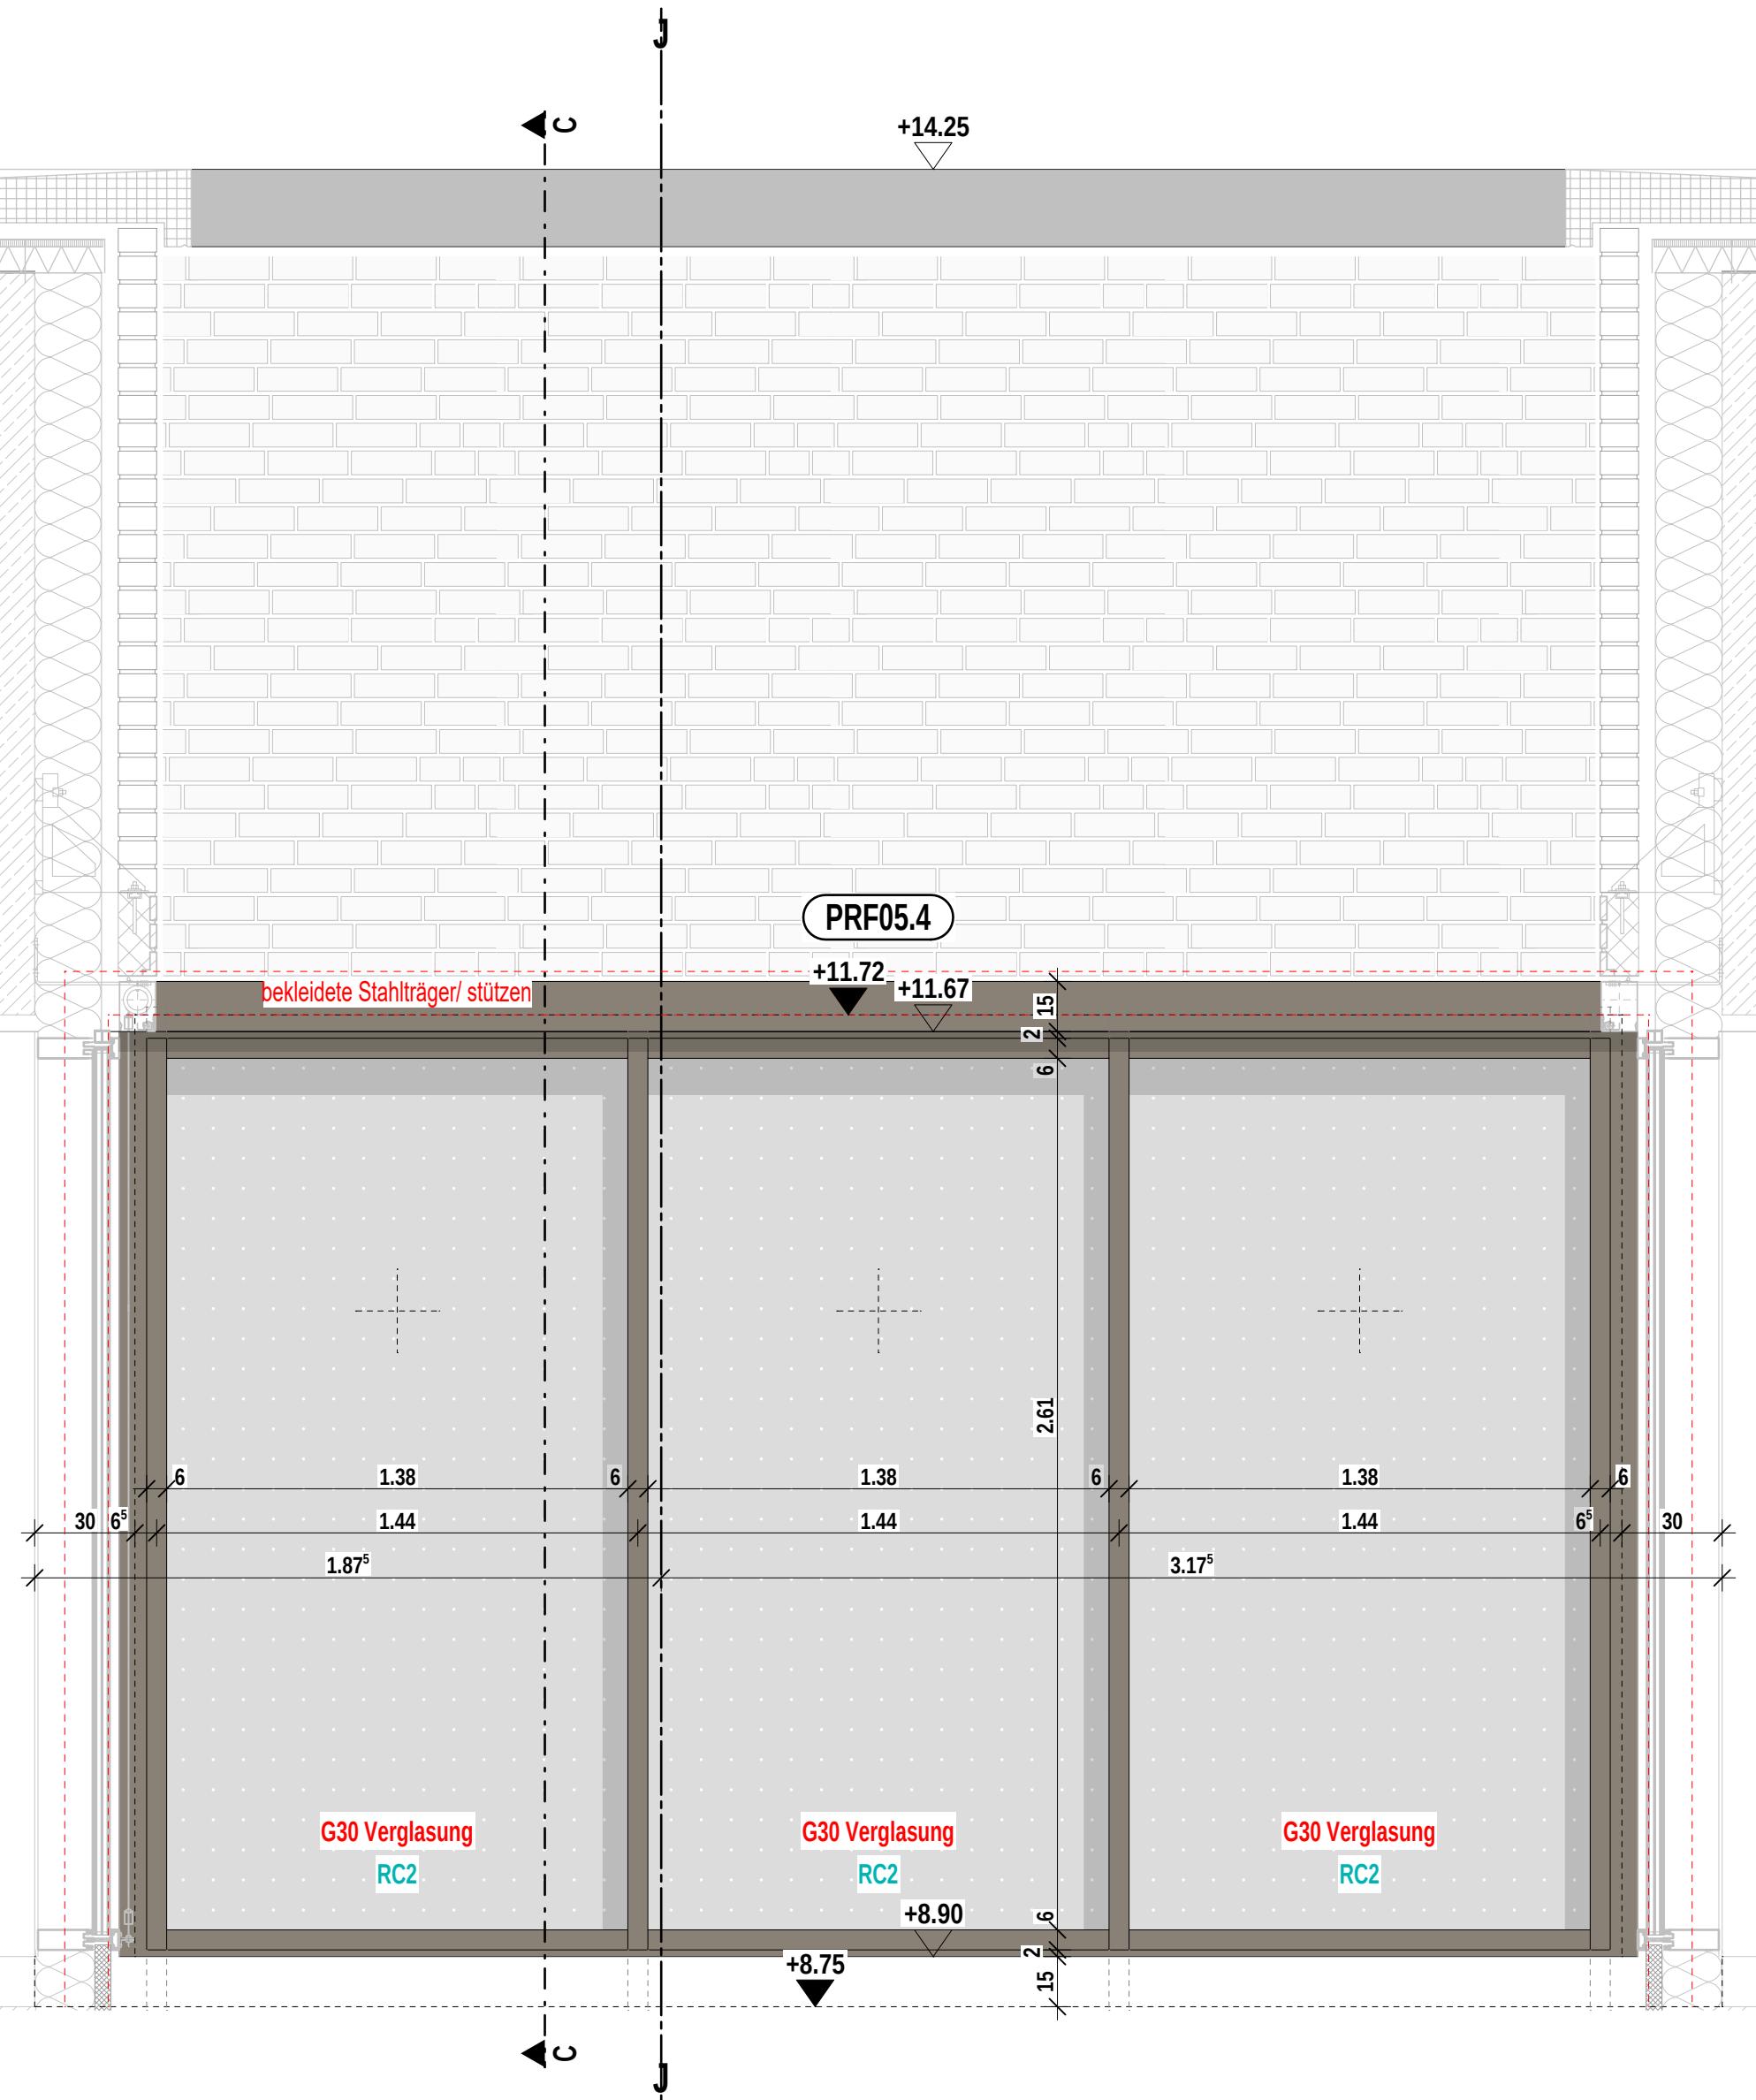



Planinhalt

PRF 05 Innenhof G02 AN West



Architekt hjp architekten PGmbH Beethovenstraße 5c 97080 Würzburg +49 931 465538 0	Bauherr Zentrum für Psychiatrie Süd Weingartshofer Str. 2 88214 Ravensburg +49 751 7601 0	Index	Datum	gez.	Format H/B	Maßstab	P-ID (Gewerk)	Stand
					420 / 297	1:10	A (ARCH)	27.03.2026
					Plan-ID			Kurzname
		0	27.03.2026	sa	A_ZFPW_5_-_D.FA_G02_-_6125_0			D.FA_6125_0

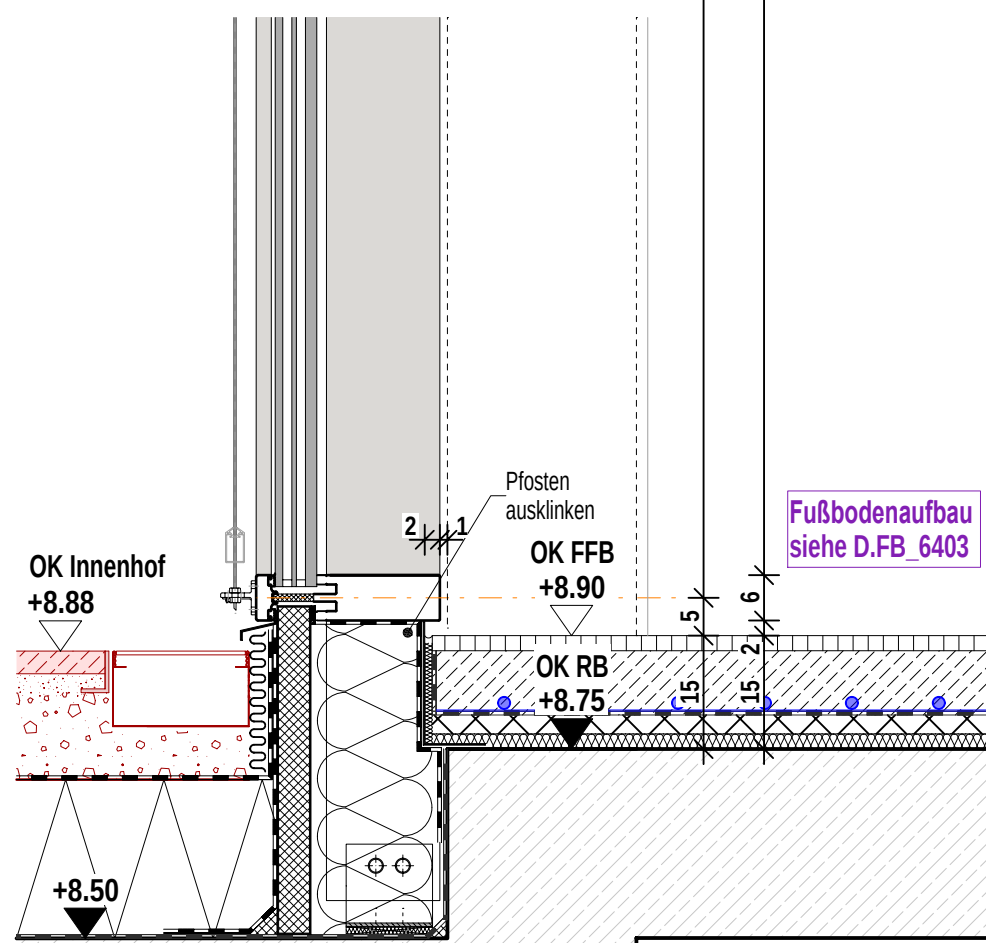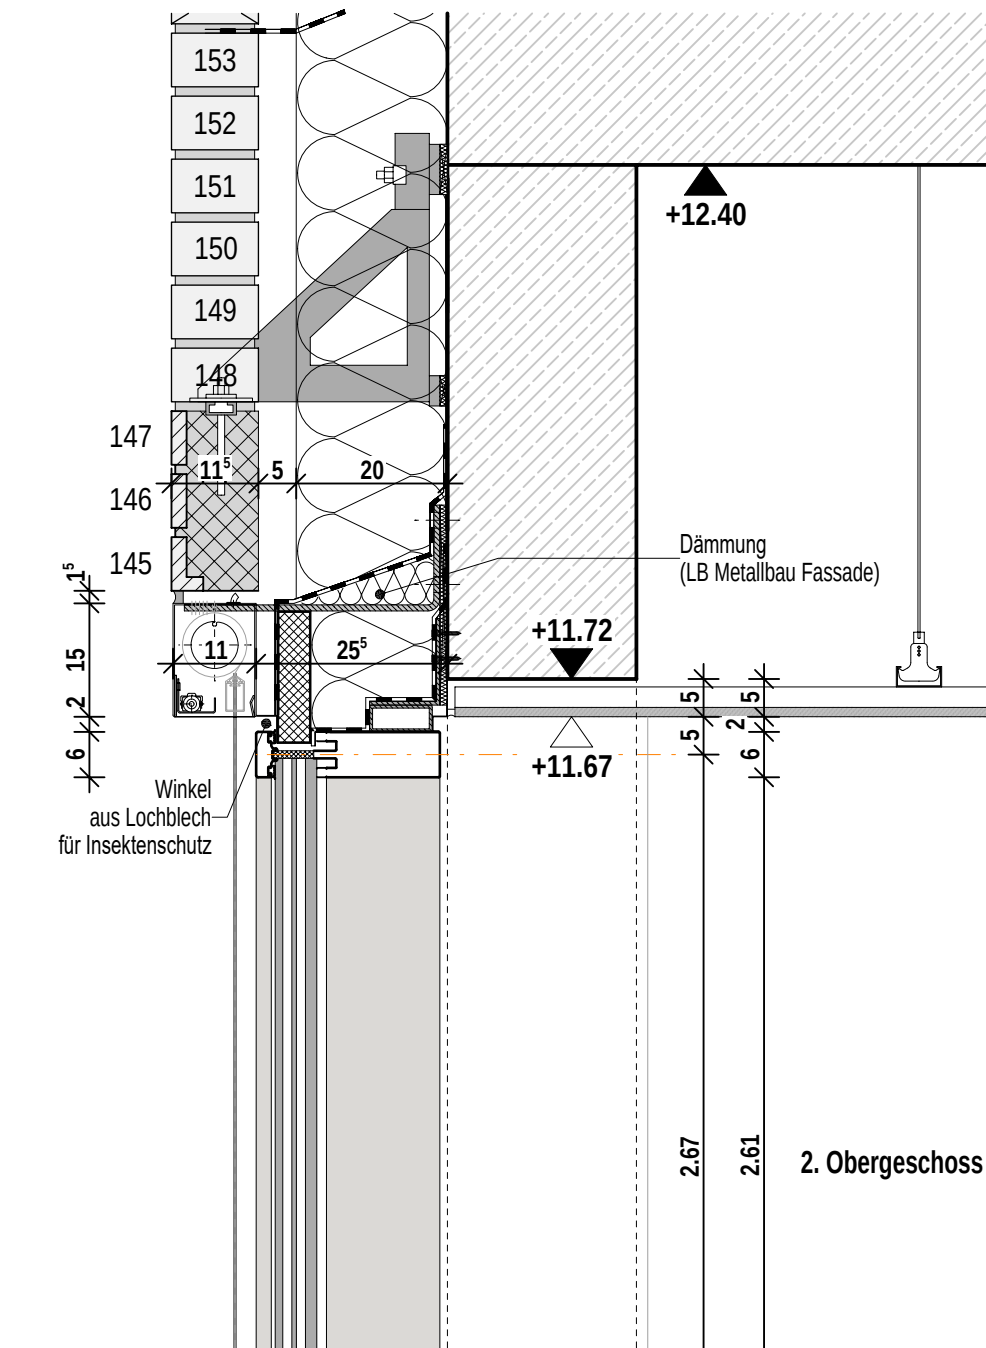

Schnitt A Festverglasung

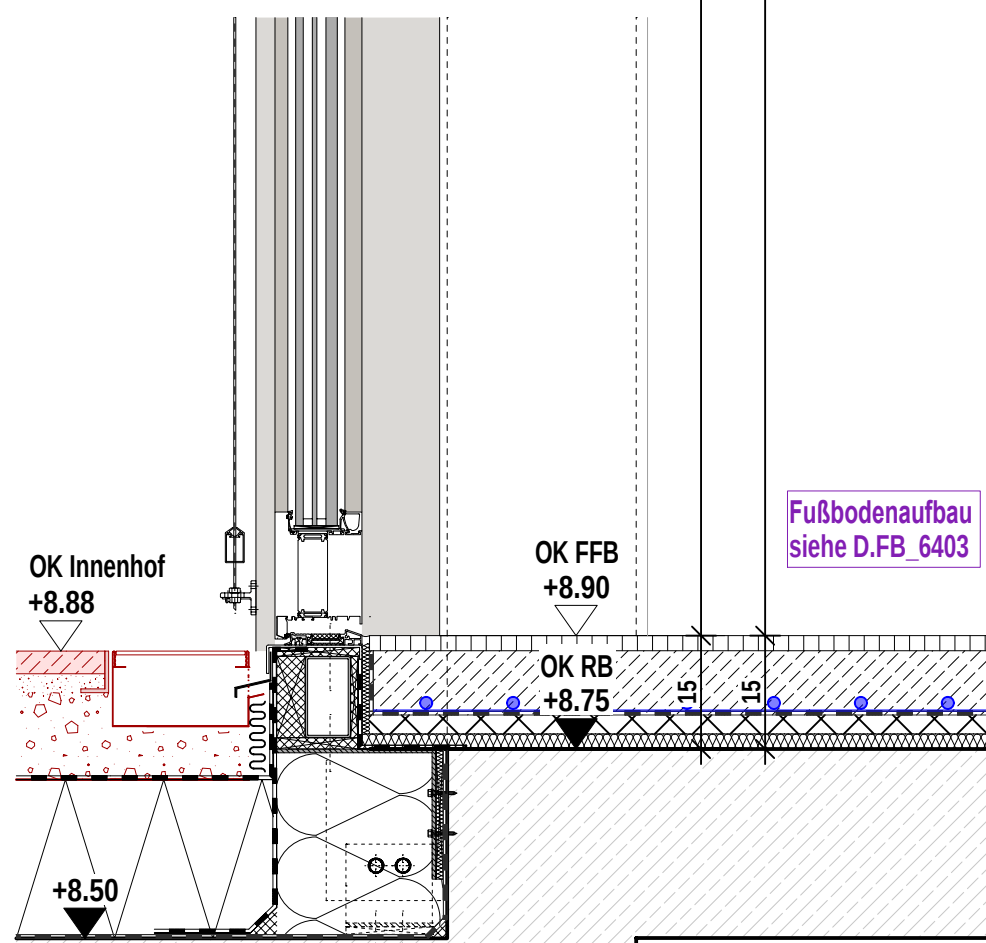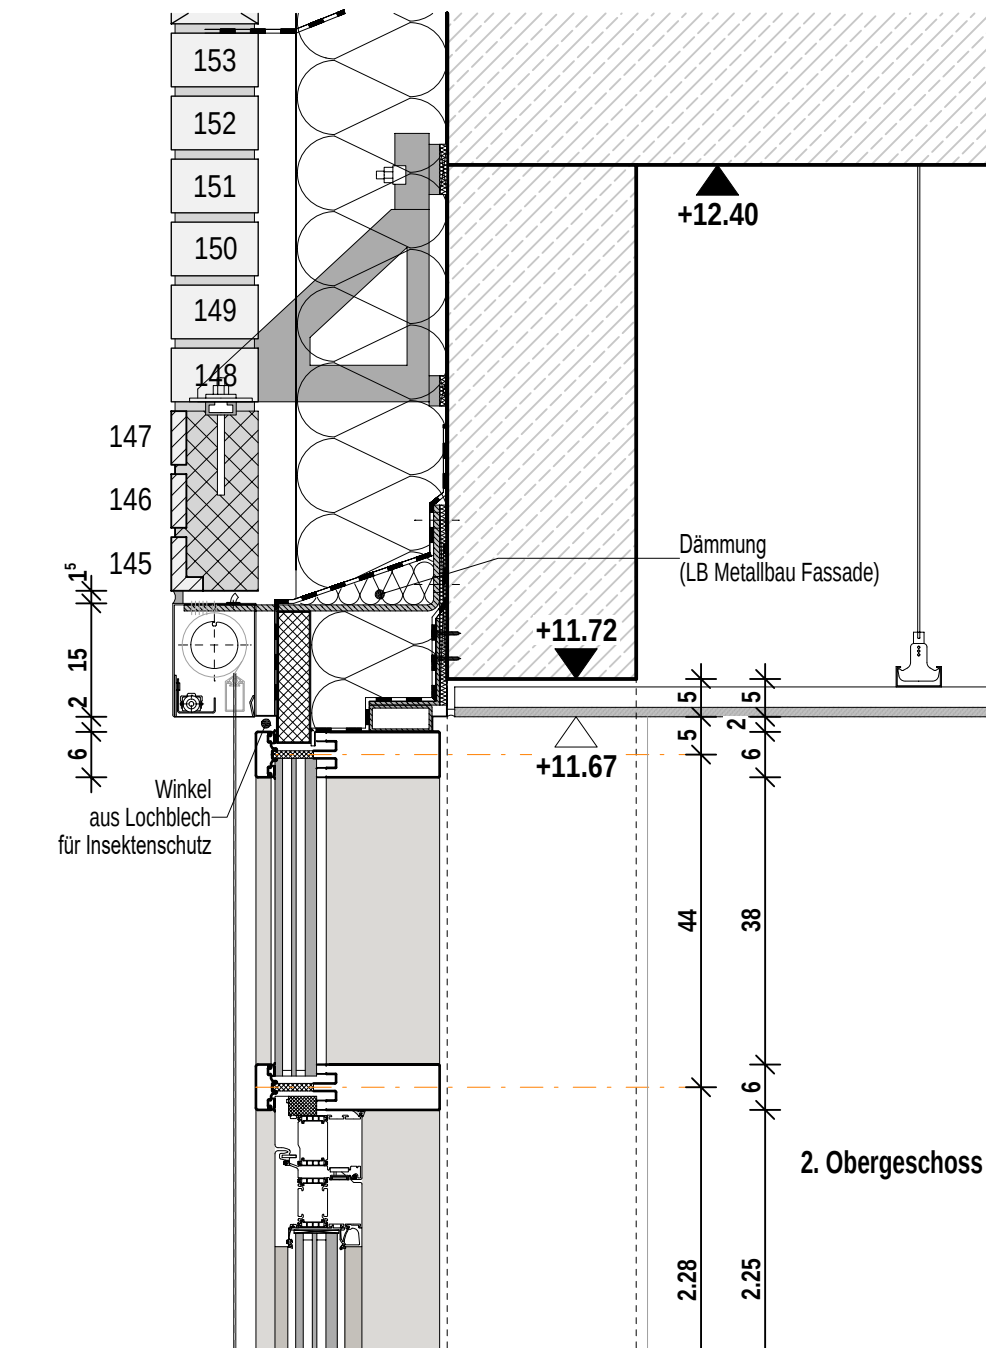

Schnitt B Tür

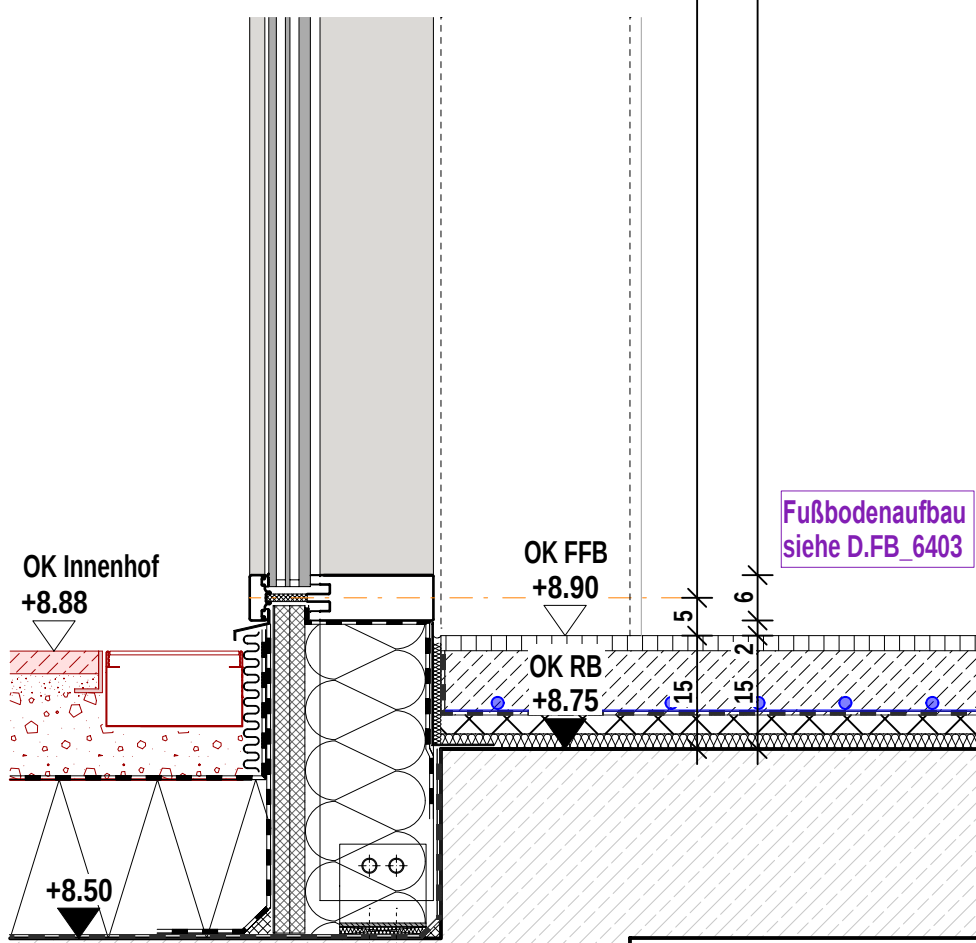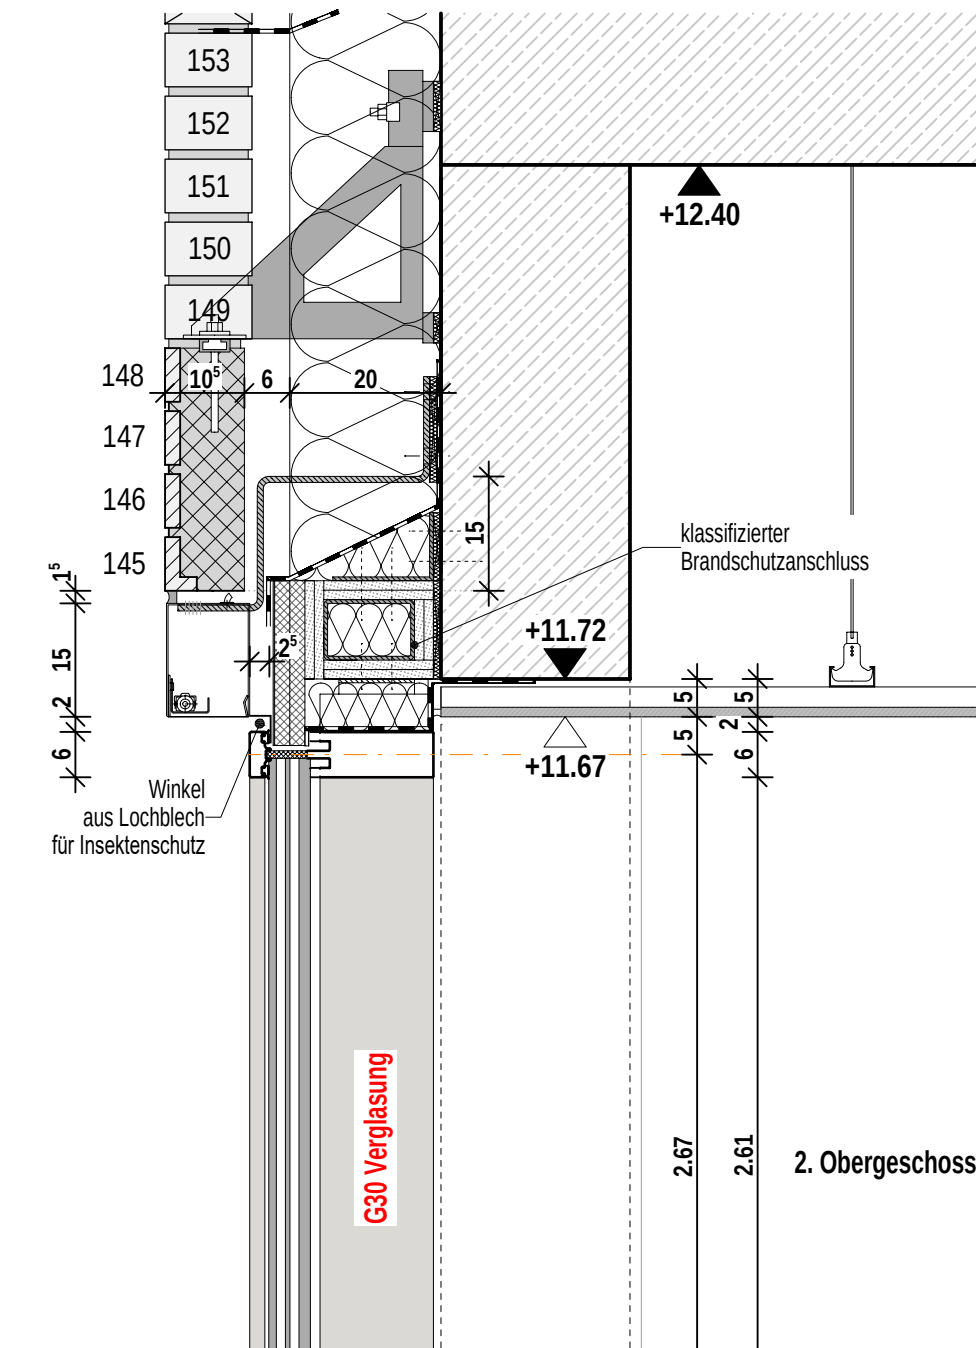


Schnitt C Festverglasung mit Brandschutz

Projekt

Neubau Aufnahme und Krisenintervention, Forensische Klinik ZfP

Zentrum für Psychiatrie (ZfP) Süd, Weißenau

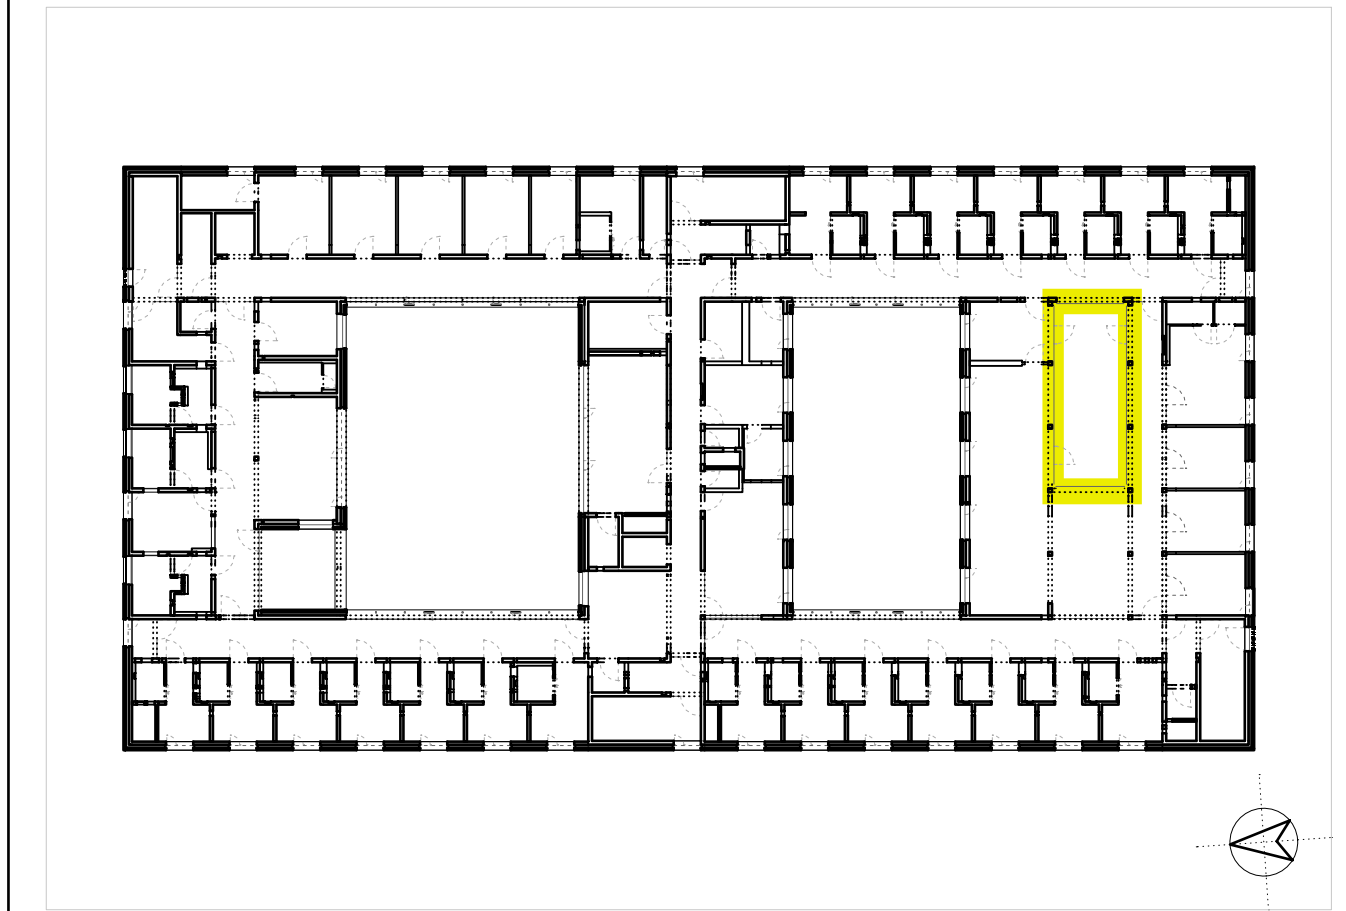

Planungsphase								Plan-ID (Gewerk)	Kurzname
Ausführungsplanung								A (ARCH)	D.FA_6126_0
Planinhalt								Baumaßnahmen Nr.	
PRF 05 Innenhof G02 SA+SB+SC								2023-529	
Kürzel	Phase	Bauteil	Planart	Ebene	Plantteil	Plan Nr.	Index	Plan-ID	
ZFPW	5	-	D.FA	G02	-	6126	0	A_ZFPW_5_-D.FA_G02_-6126_0	
Gefertigt		Geprüft		Maßstab		Format H/B		Erstellung	Stand
at		ts		1:10		350 / 620		07.11.2024	27.03.2026

Architekt

hjp architekten PGmbH

Beethovenstraße 5c
97080 Würzburg
info@hjp-architekten.com

+49 931 465538 0
+49 931 465538 29
www.hjp-architekten.com

hjparchitekten
Partnerschaftsgesellschaft mbB


Bauherr

Zentrum für Psychiatrie Süd


Weingartshofer Str. 2
88214 Ravensburg
Emailadresse

+49 751 7601 0
+49 751 7601 2413
www.zfp-web.de

zfp
Südwestfalen

 

Ansicht

 

Grundriss

Indizes					Änderungen aktueller Index
Index	Datum	gez.	Änderung		
VA	27.02.2026	sa			
VA	11.11.2025	sa	Anpassung Aufteilung der Verglasung		
V	16.05.2025	at			
0	27.03.2026	sa			

Projekt
Neubau Aufnahme und Krisenintervention, Forensische Klinik ZfP
Zentrum für Psychiatrie (ZfP) Süd, Weißenau




Planungsphase								Plan-ID (Gewerk)	Kurzname
Ausführungsplanung								A (ARCH)	D.FA_6127_0
Planinhalt								Baumaßnahmen Nr.	
PRF 06 Therapie G00 AN+GR								2023-529	
Kürzel	Phase	Bauteil	Planart	Ebene	Planteil	Plan Nr.	Index	Plan-ID	
ZFPW	5	-	D.FA	G00	-	6127	0	A_ZFPW_5 - D.FA_G00 - 6127_0	
Gefertigt	Geprüft	Maßstab		Format H/B		Erstellung		Stand	
at	ts	1:20		420 / 1610		07.11.2024		27.03.2026	

Architekt
hjp architekten PGmbB
Beethovenstraße 5c
97080 Würzburg
info@hjp-architekten.com
+49 931 465538 0
+49 931 465538 29
www.hjp-architekten.com

Bauherr
Zentrum für Psychiatrie Süd
Weingartshofer Str. 2
88214 Ravensburg
Emailadresse
+49 751 7601 0
+49 751 7601 2413
www.zfp-web.de

hjparchitekten
Partnerschaftsgesellschaft mbB

zfp
Südwestfalen

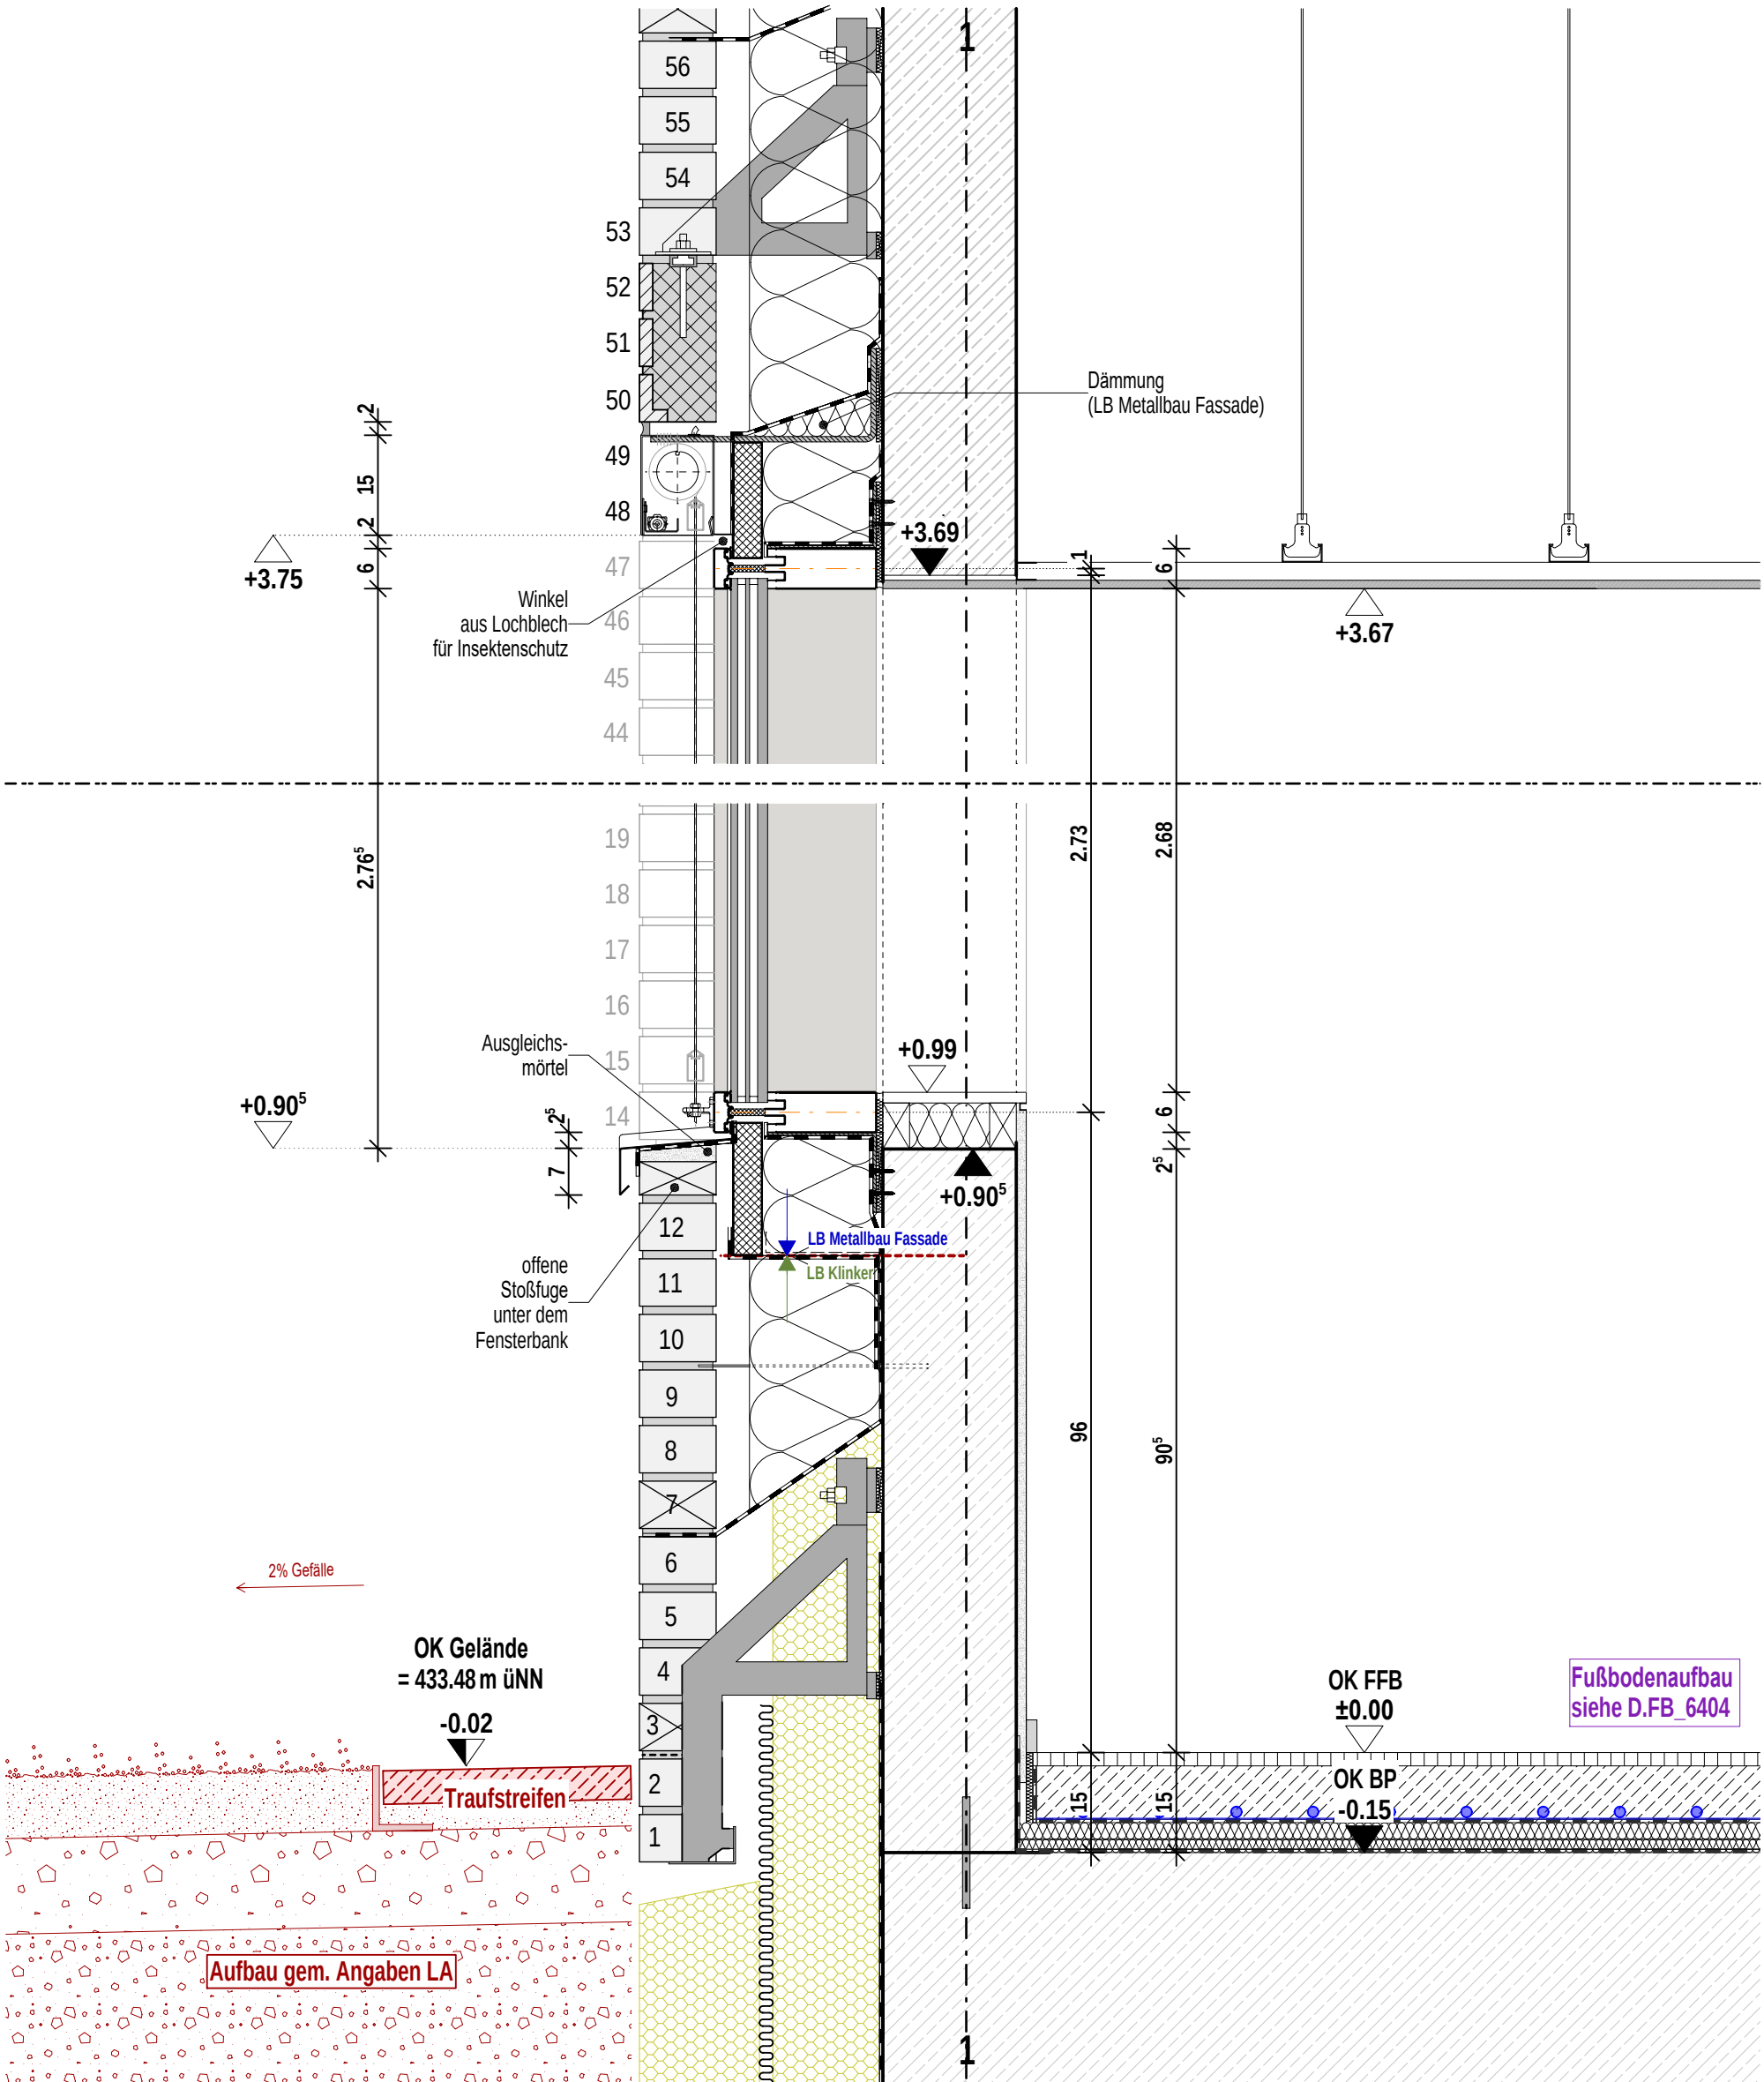


Schnitt A Festverglasung

Planinhalt

PRF 06 Therapie G00 SA



Architekt	Bauherr	Index	Datum	gez.	Format H/B	Maßstab	P-ID (Gewerk)	Stand
hjp architekten PGmbH Beethovenstraße 5c 97080 Würzburg +49 931 465538 0	Zentrum für Psychiatrie Süd Weingartshofer Str. 2 88214 Ravensburg +49 751 7601 0				420 / 297	1:10	A (ARCH)	27.03.2026
					Plan-ID	Kurzname		
					A_ZFPW_5_-_D.FA_G00_-_6128_0	D.FA_6128_0		
				0	27.03.2026	sa		

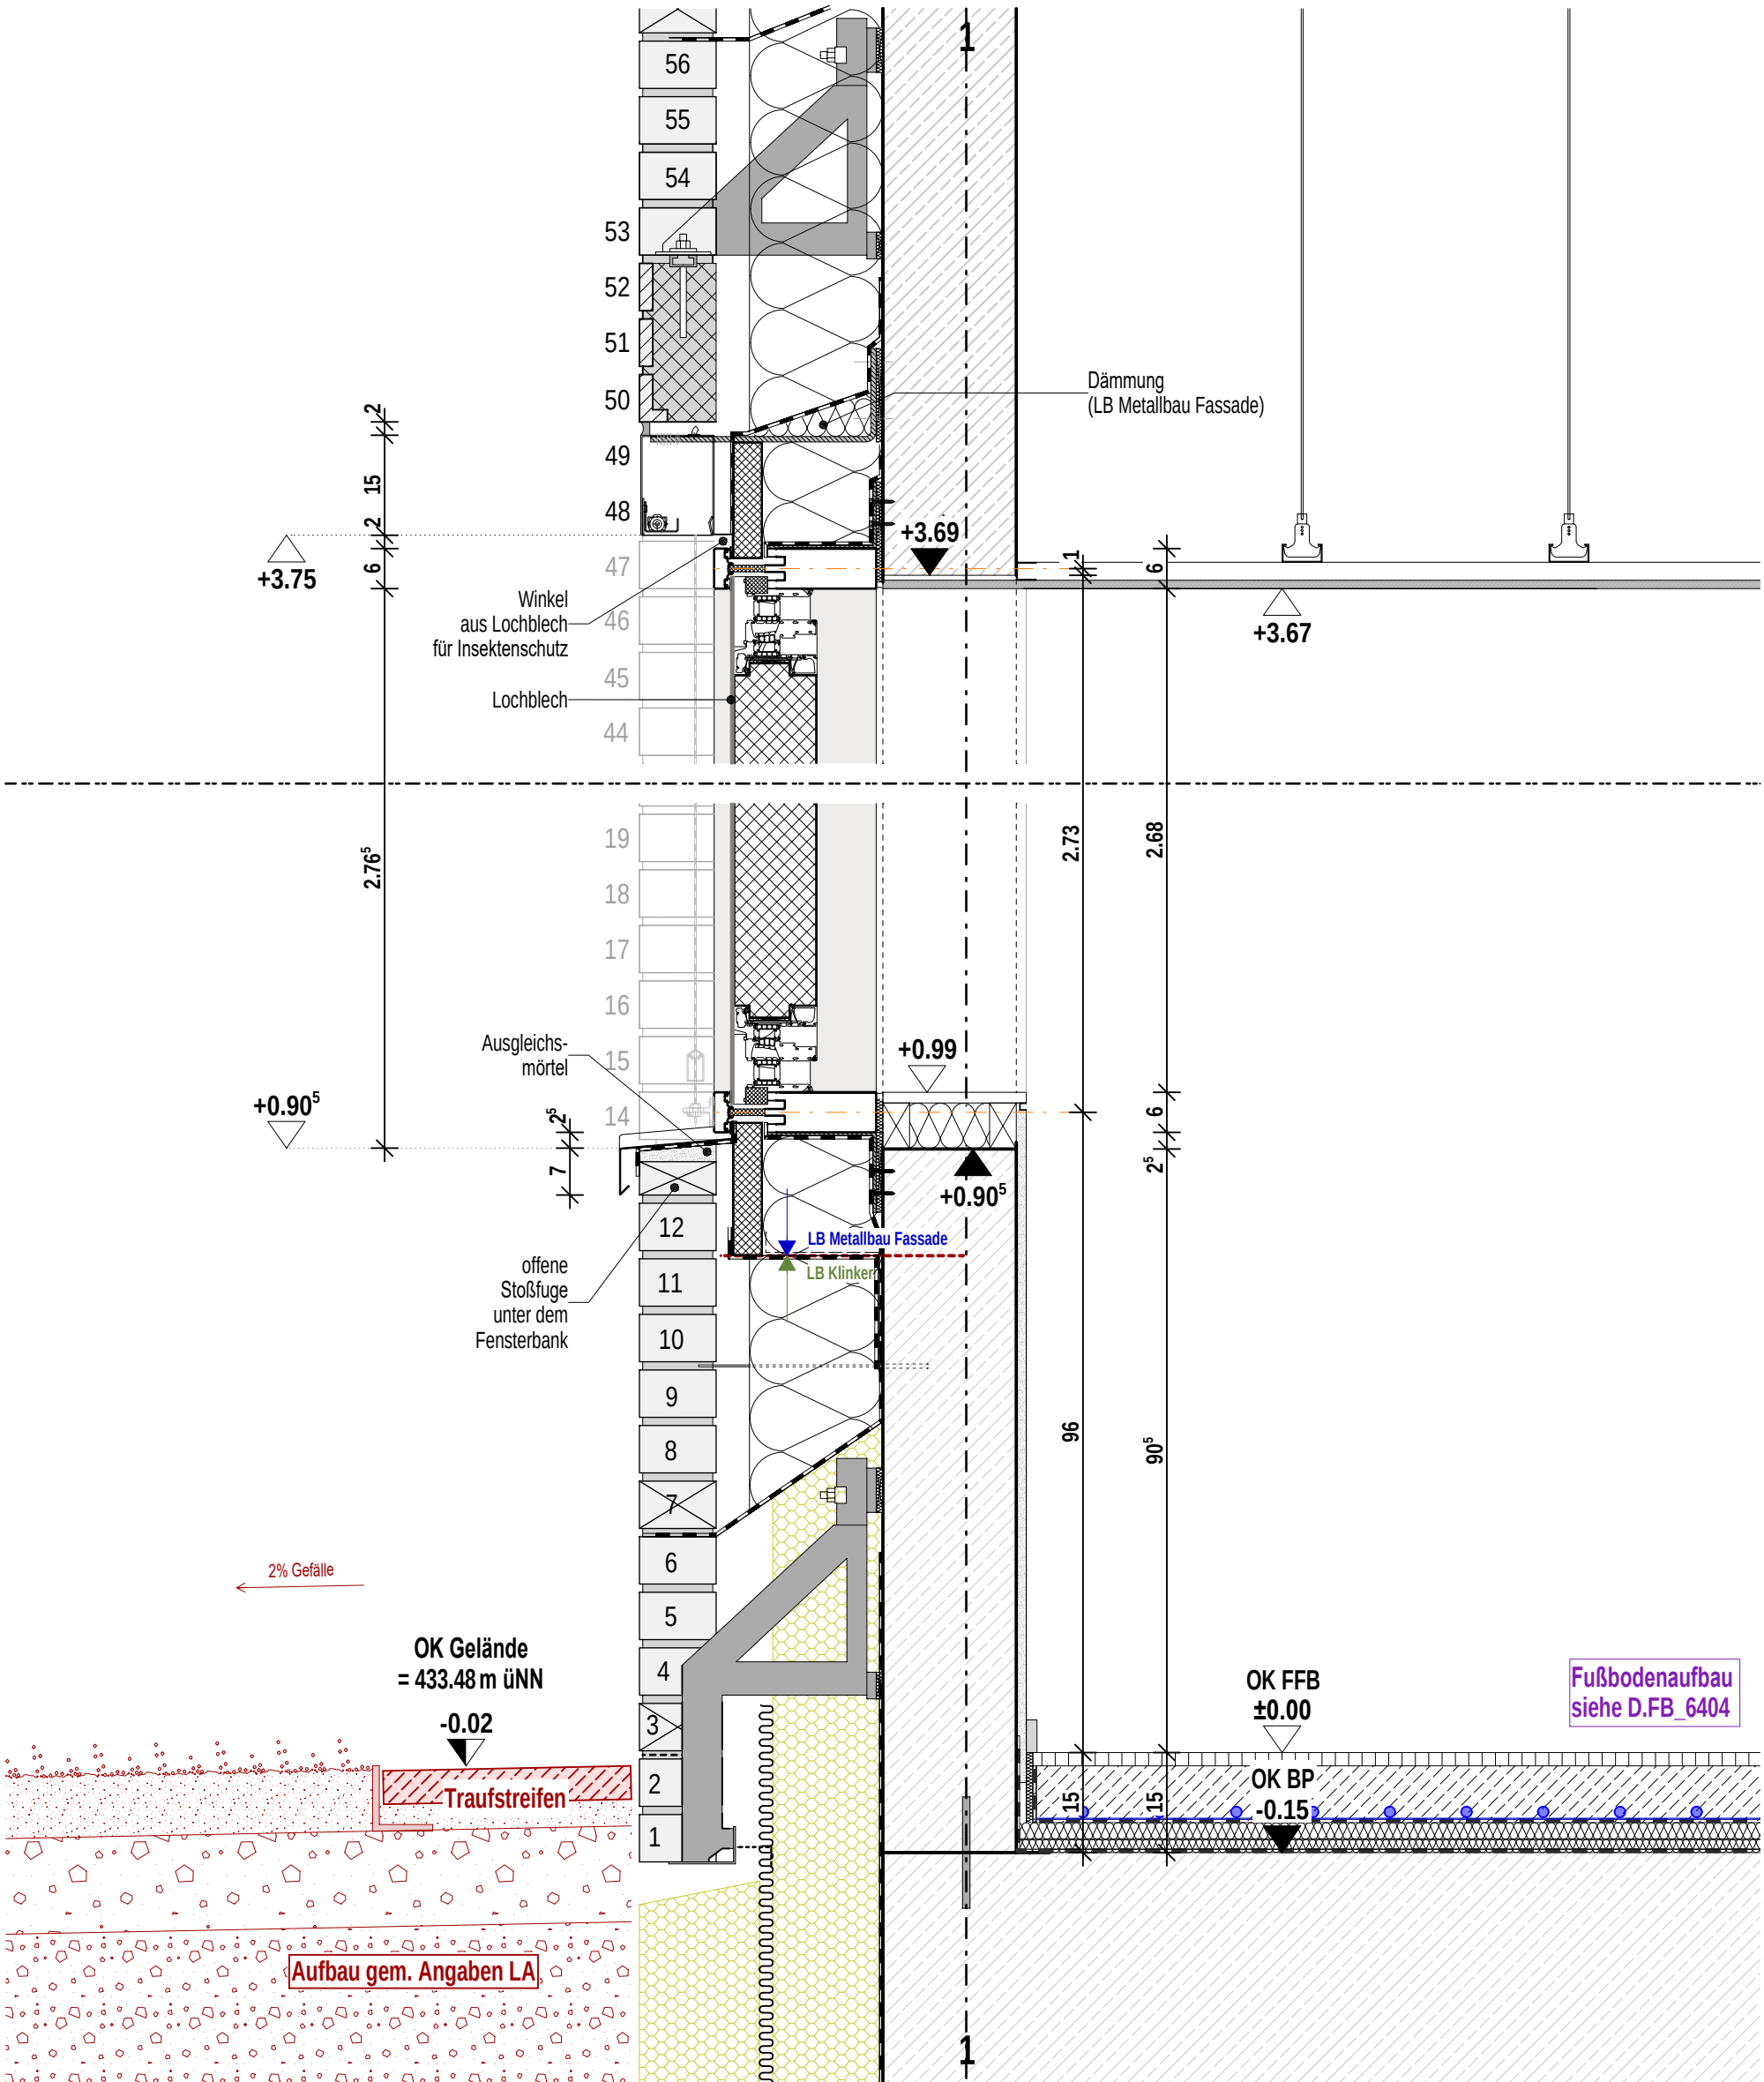

Planinhalt


PRF 06 Therapie G00 SB

Architekt	Bauherr	Index	Datum	gez.	Format H/B	Maßstab	P-ID (Gewerk)	Stand
hjp architekten PGmbH Beethovenstraße 5c 97080 Würzburg +49 931 465538 0	Zentrum für Psychiatrie Süd Weingartshofer Str. 2 88214 Ravensburg +49 751 7601 0				420 / 297	1:10	A (ARCH)	27.03.2026
					Plan-ID	Kurzname		
					A_ZFPW_5_-_D.FA_G00_-_6129_0	D.FA_6129_0		
				0	27.03.2026	sa		

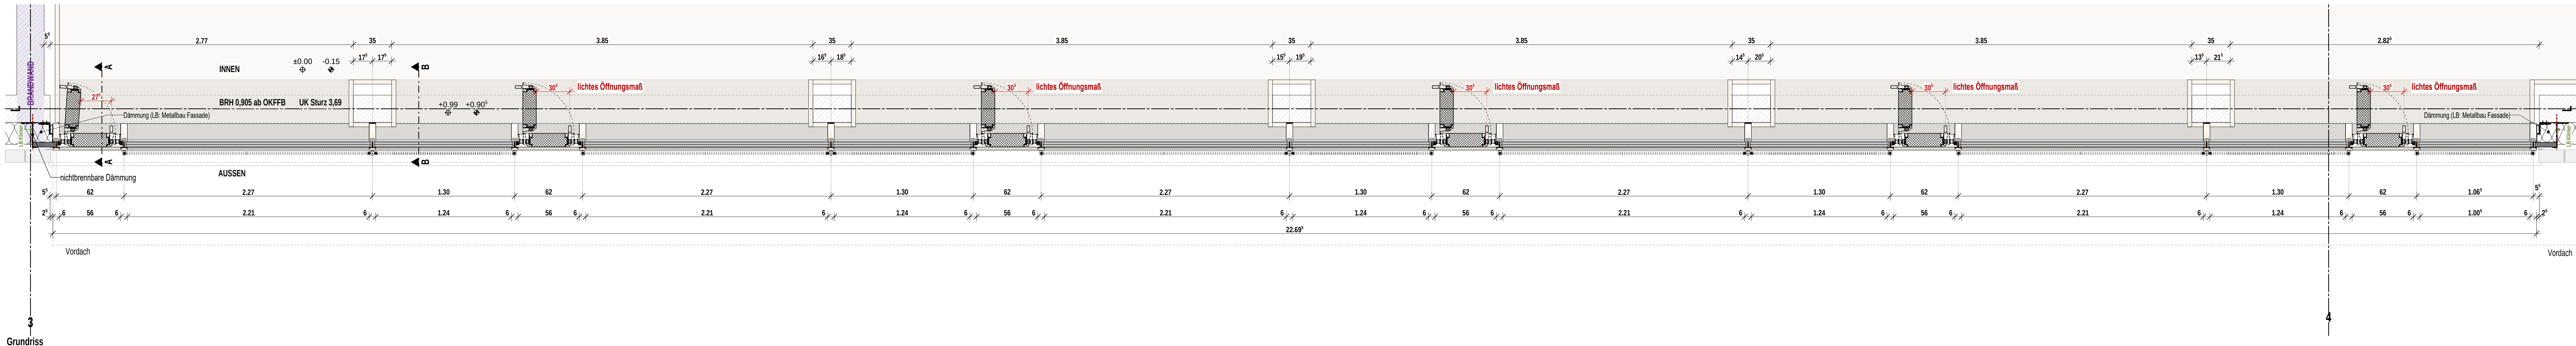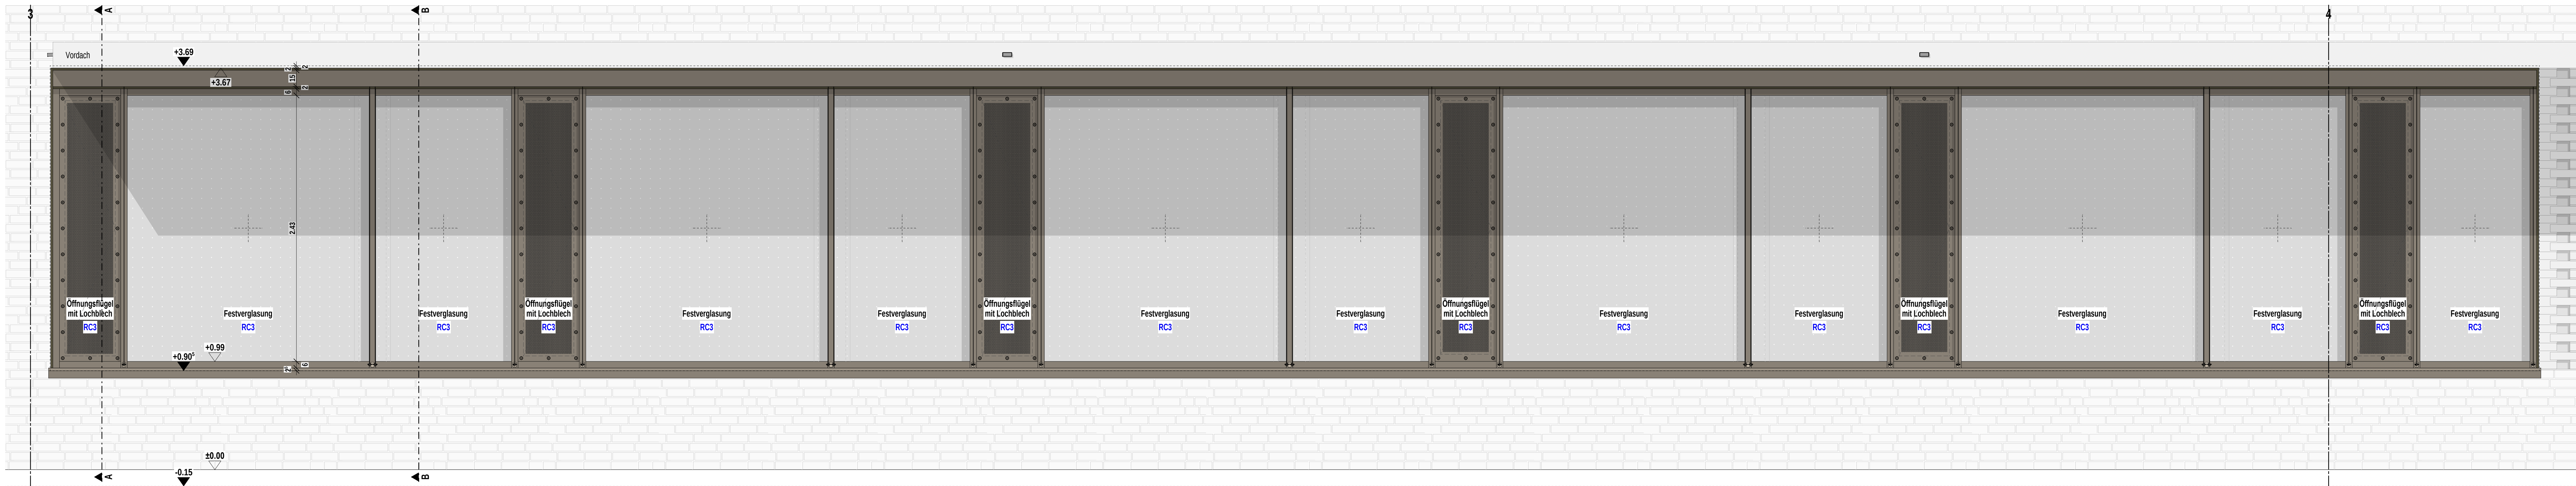

Indizes				Änderungen aktueller Index
Index	Datum	gez.	Änderung	
VA	27.02.2026	sa		
V	20.06.2025	at		
0	27.03.2026	sa		


Projekt:
Neubau Aufnahme und Krisenintervention, Forensische Klinik ZIF
Zentrum für Psychiatrie (ZIF) Süd, Weilsenau

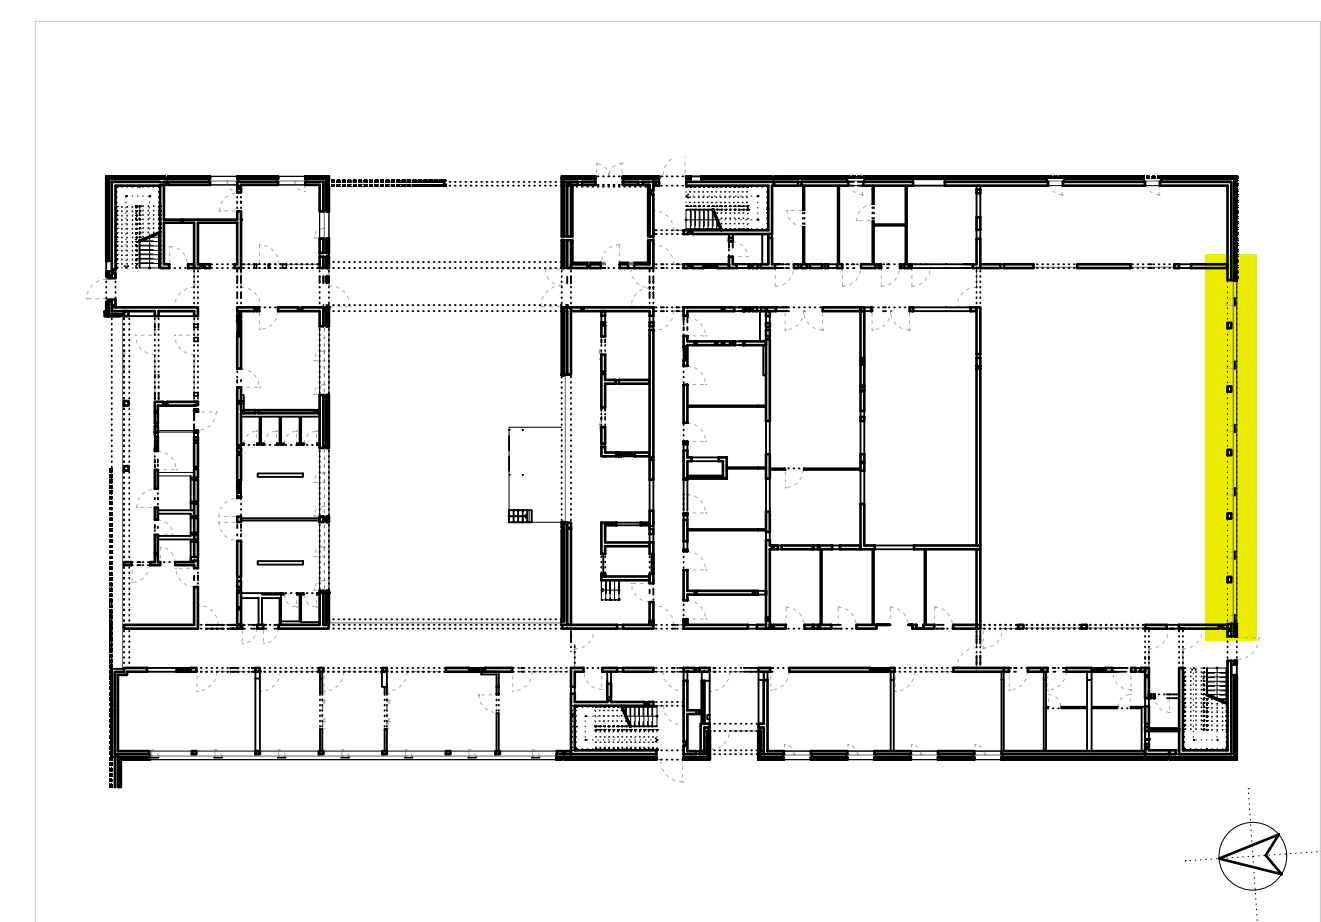

Planungsphase							Plan-ID (Gesamt)	Kurzname
Ausführungsplanung							A (ARCH)	D.FA_6130
Planinhalt							Baumaßnahmen Nr.	
PRF 07 Halle AN+GR+IAN							2023-529	
Kürzel	Phase	Bauzeit	Planart	Ebene	Plan-Nr.	Index	Plan-ID	
ZFPW	5	-	D.FA	G00	-	6130	0	
Geprüft	at	Gedrft	Maßstab	Format H/B		Erstellung	Stand	
	ts		1.20	840 / 1430		26.11.2024	27.03.2026	
							A_ZFPW_5_D.FA_G00_6130_0	

Architekt:
hjp architekten PGmbH
Bleibtreustraße 5c
87080 Würzburg
info@hjp-architekten.com

Bauherr:
Zentrum für Psychiatrie Süd
Weingartenhof Str. 2
88214 Ravensburg
E-Mailadresse

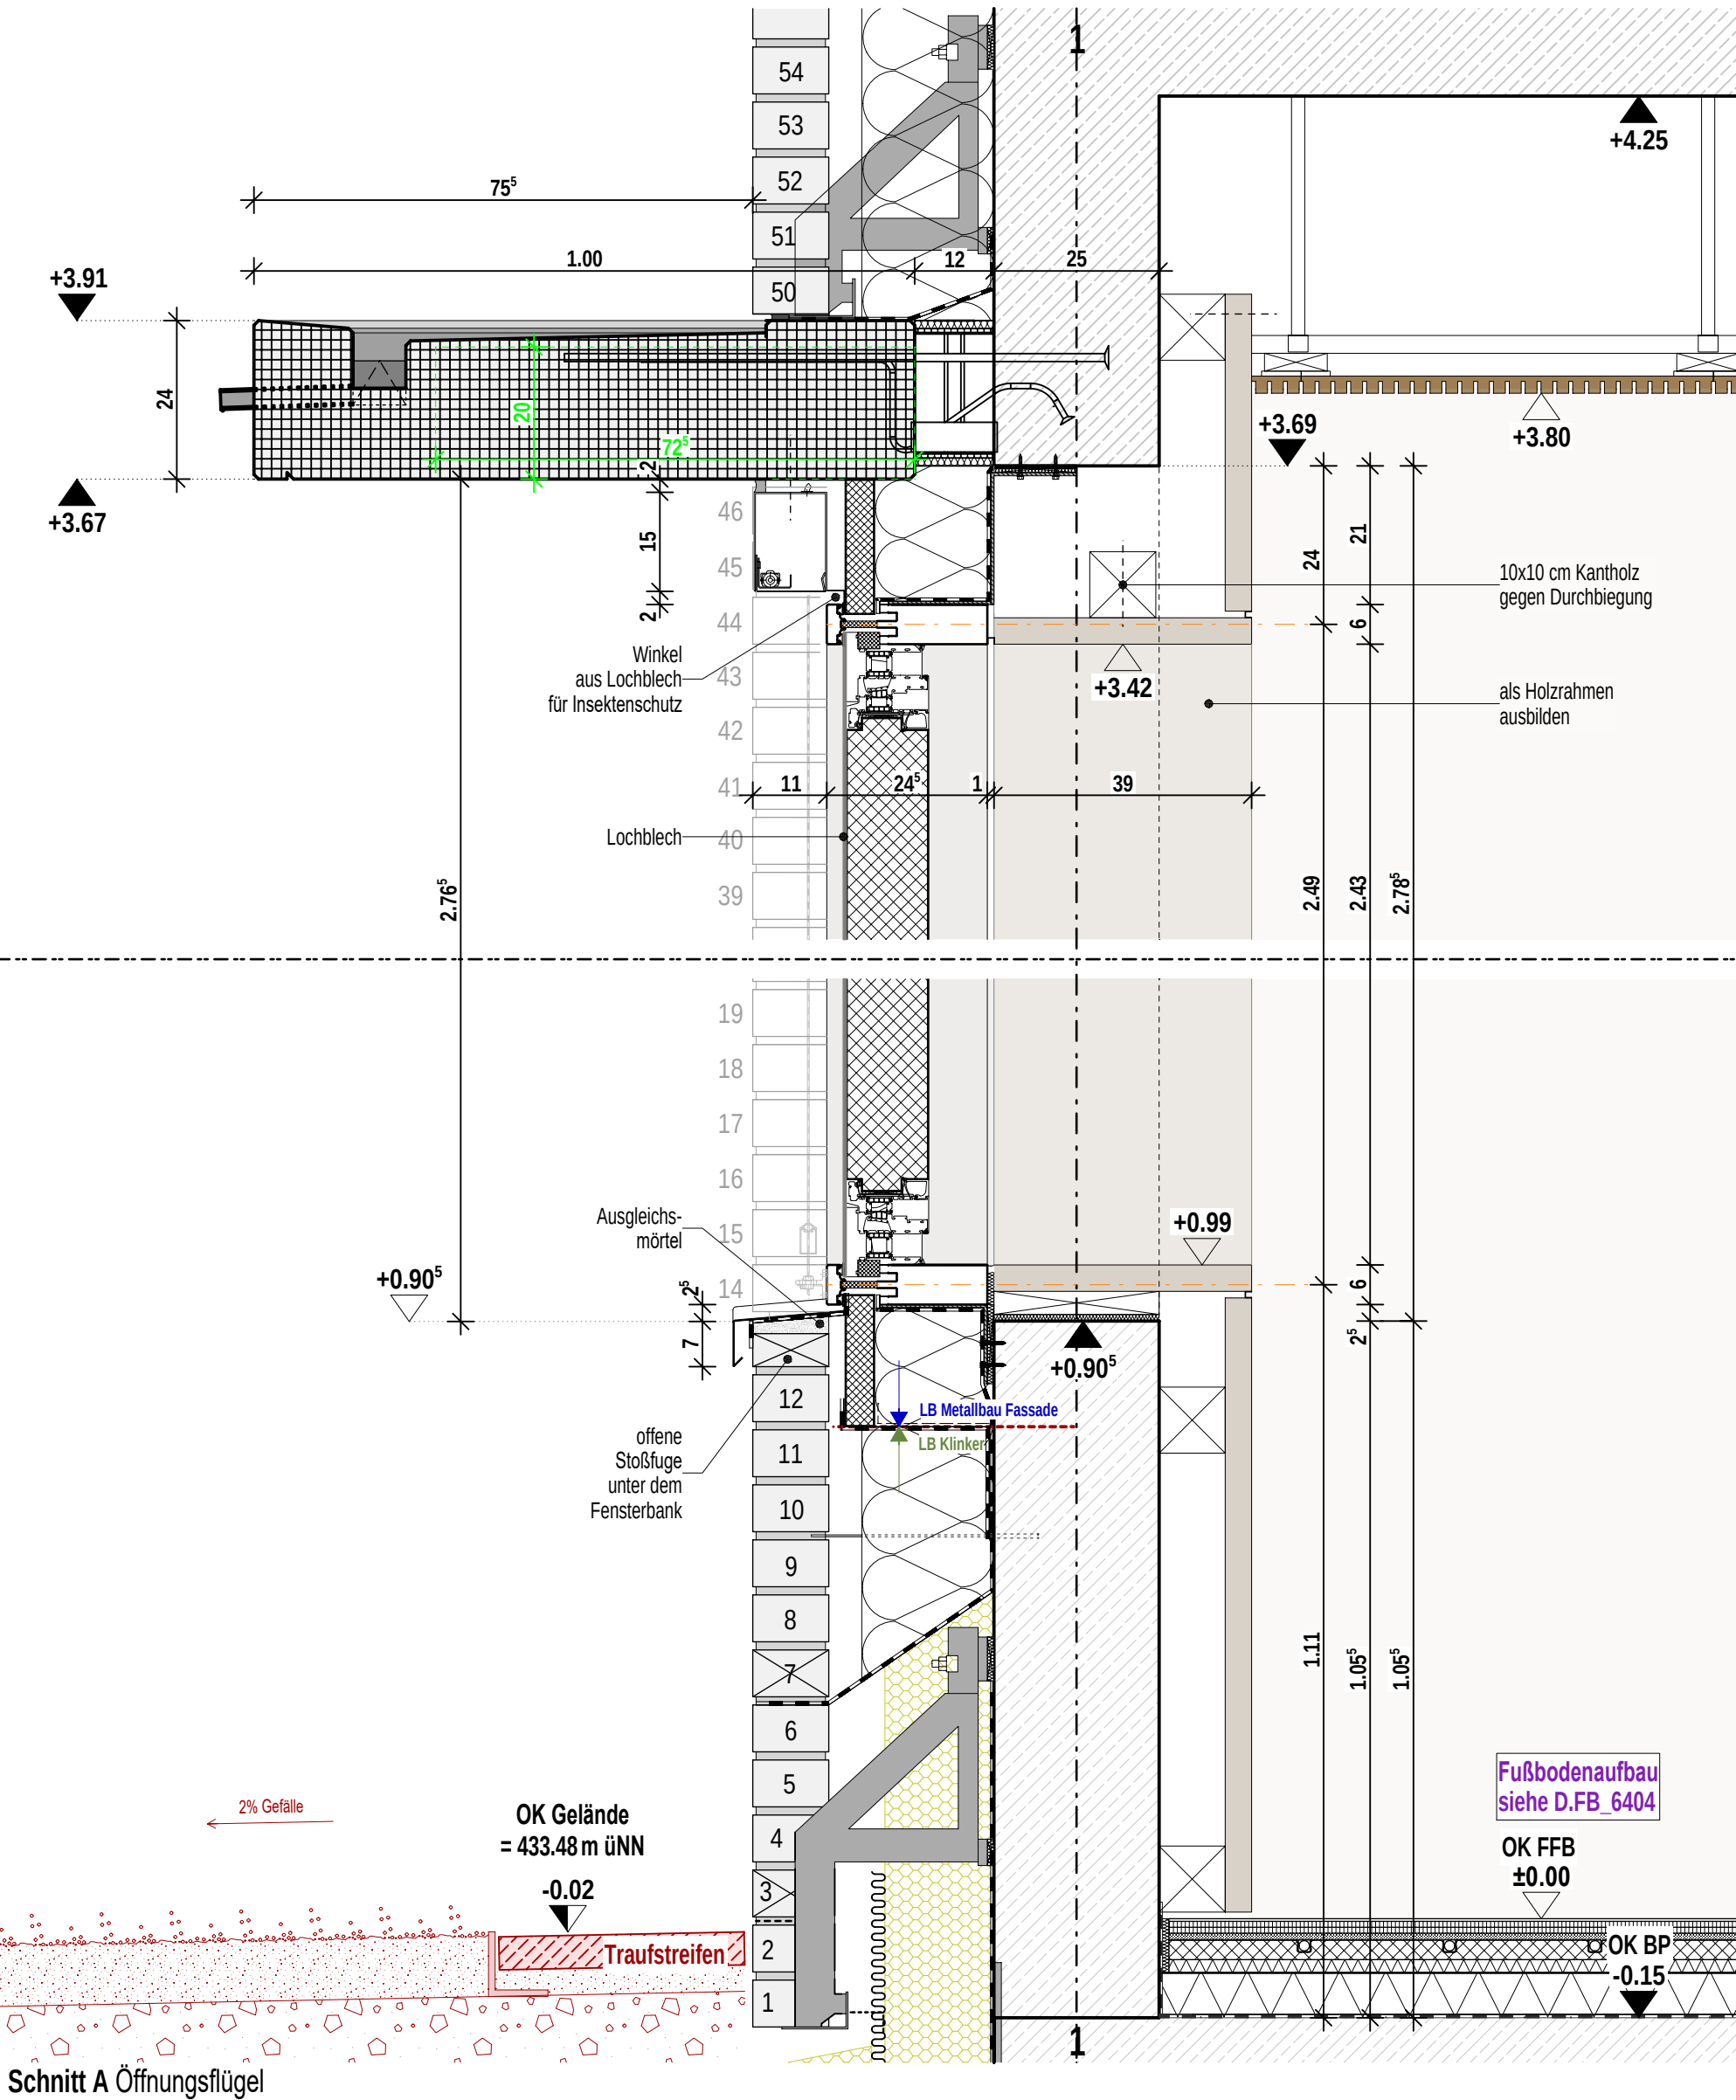


Planinhalt


PRF 07 Halle SA

Architekt	Bauherr	Index	Datum	gez.	Format H/B	Maßstab	P-ID (Gewerk)	Stand
hjp architekten PGmbH	Zentrum für Psychiatrie Süd				420 / 297	1:10	A (ARCH)	27.03.2026
Beethovenstraße 5c	Weingartshofer Str. 2				Plan-ID			Kurzname
97080 Würzburg	88214 Ravensburg				A_ZFPW_5_-_D.FA_G00_-_6131_0			D.FA_6131_0
+49 931 465538 0	+49 751 7601 0	0	27.03.2026	sa				




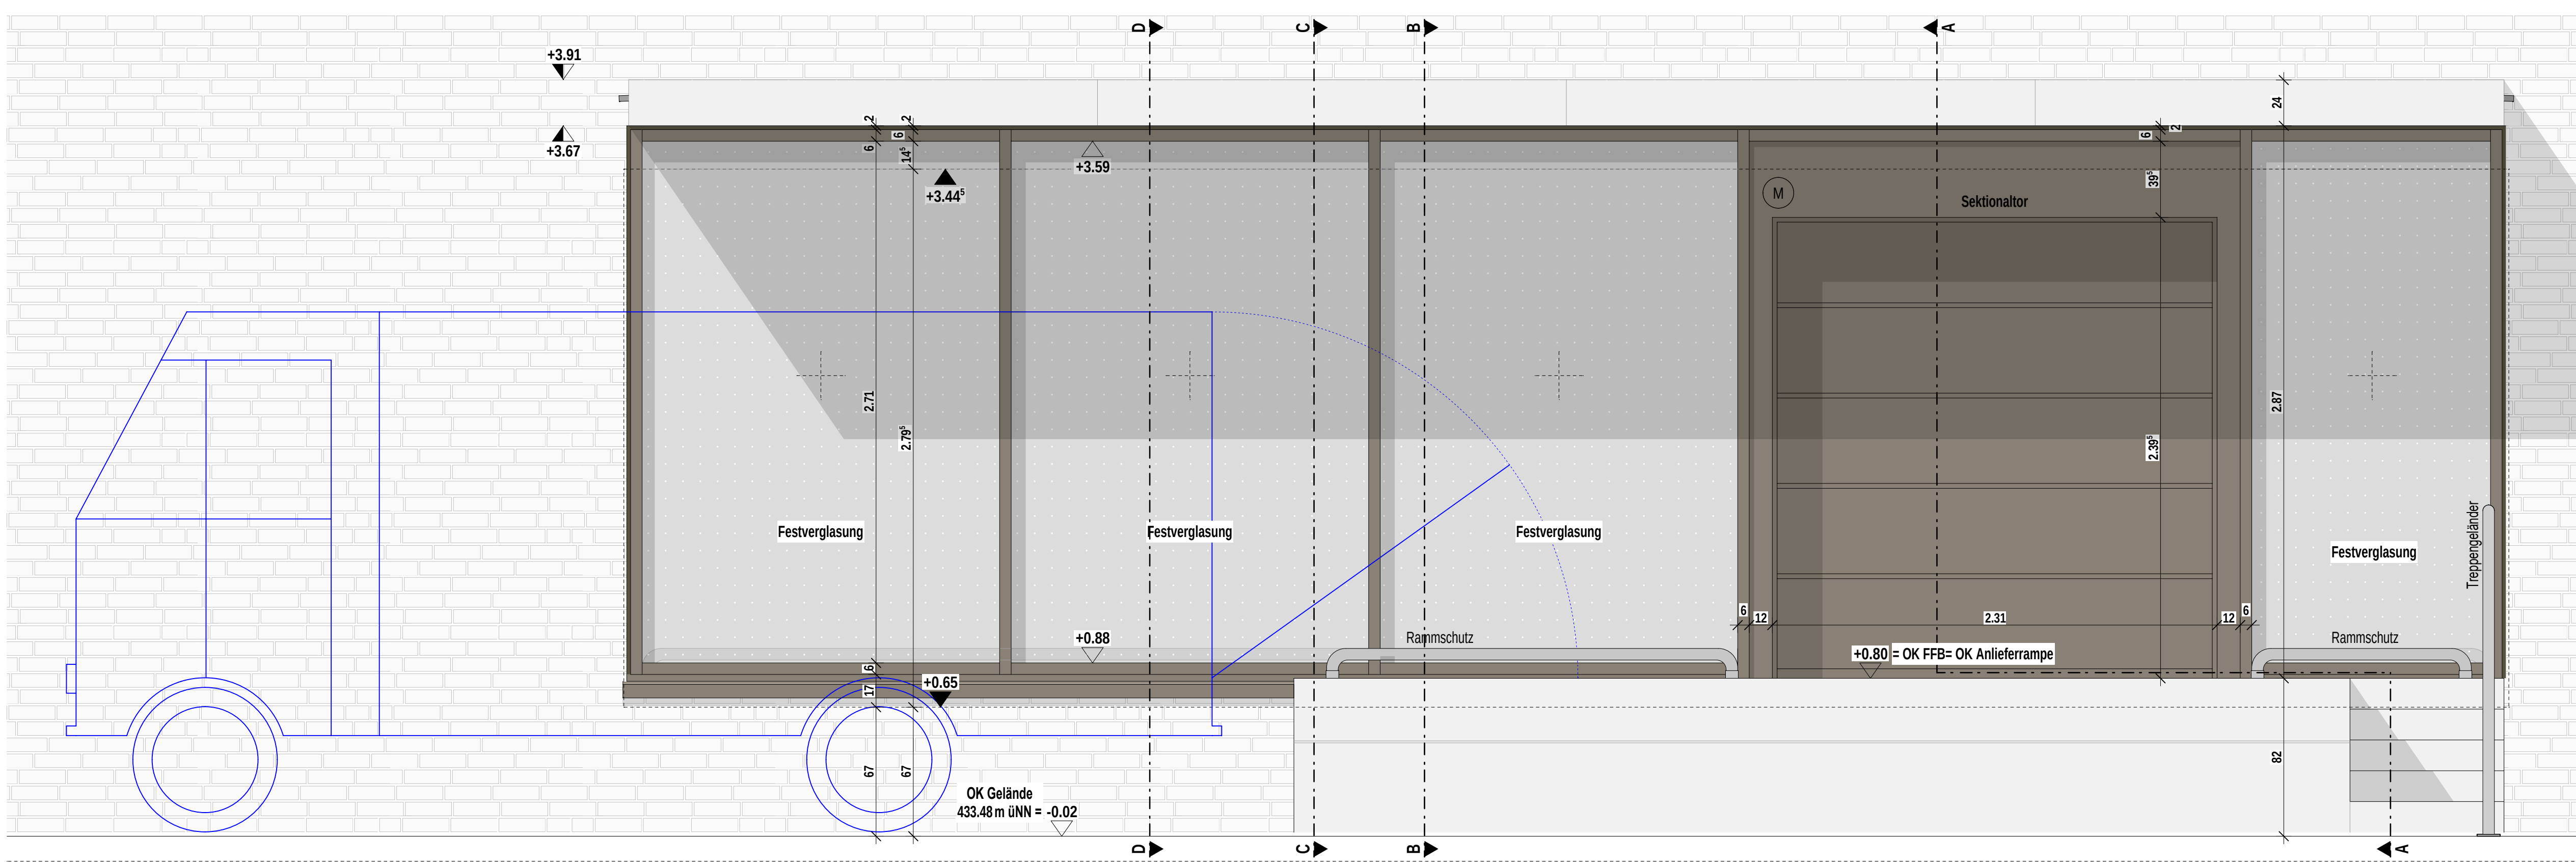


Ansicht Nord 1:20

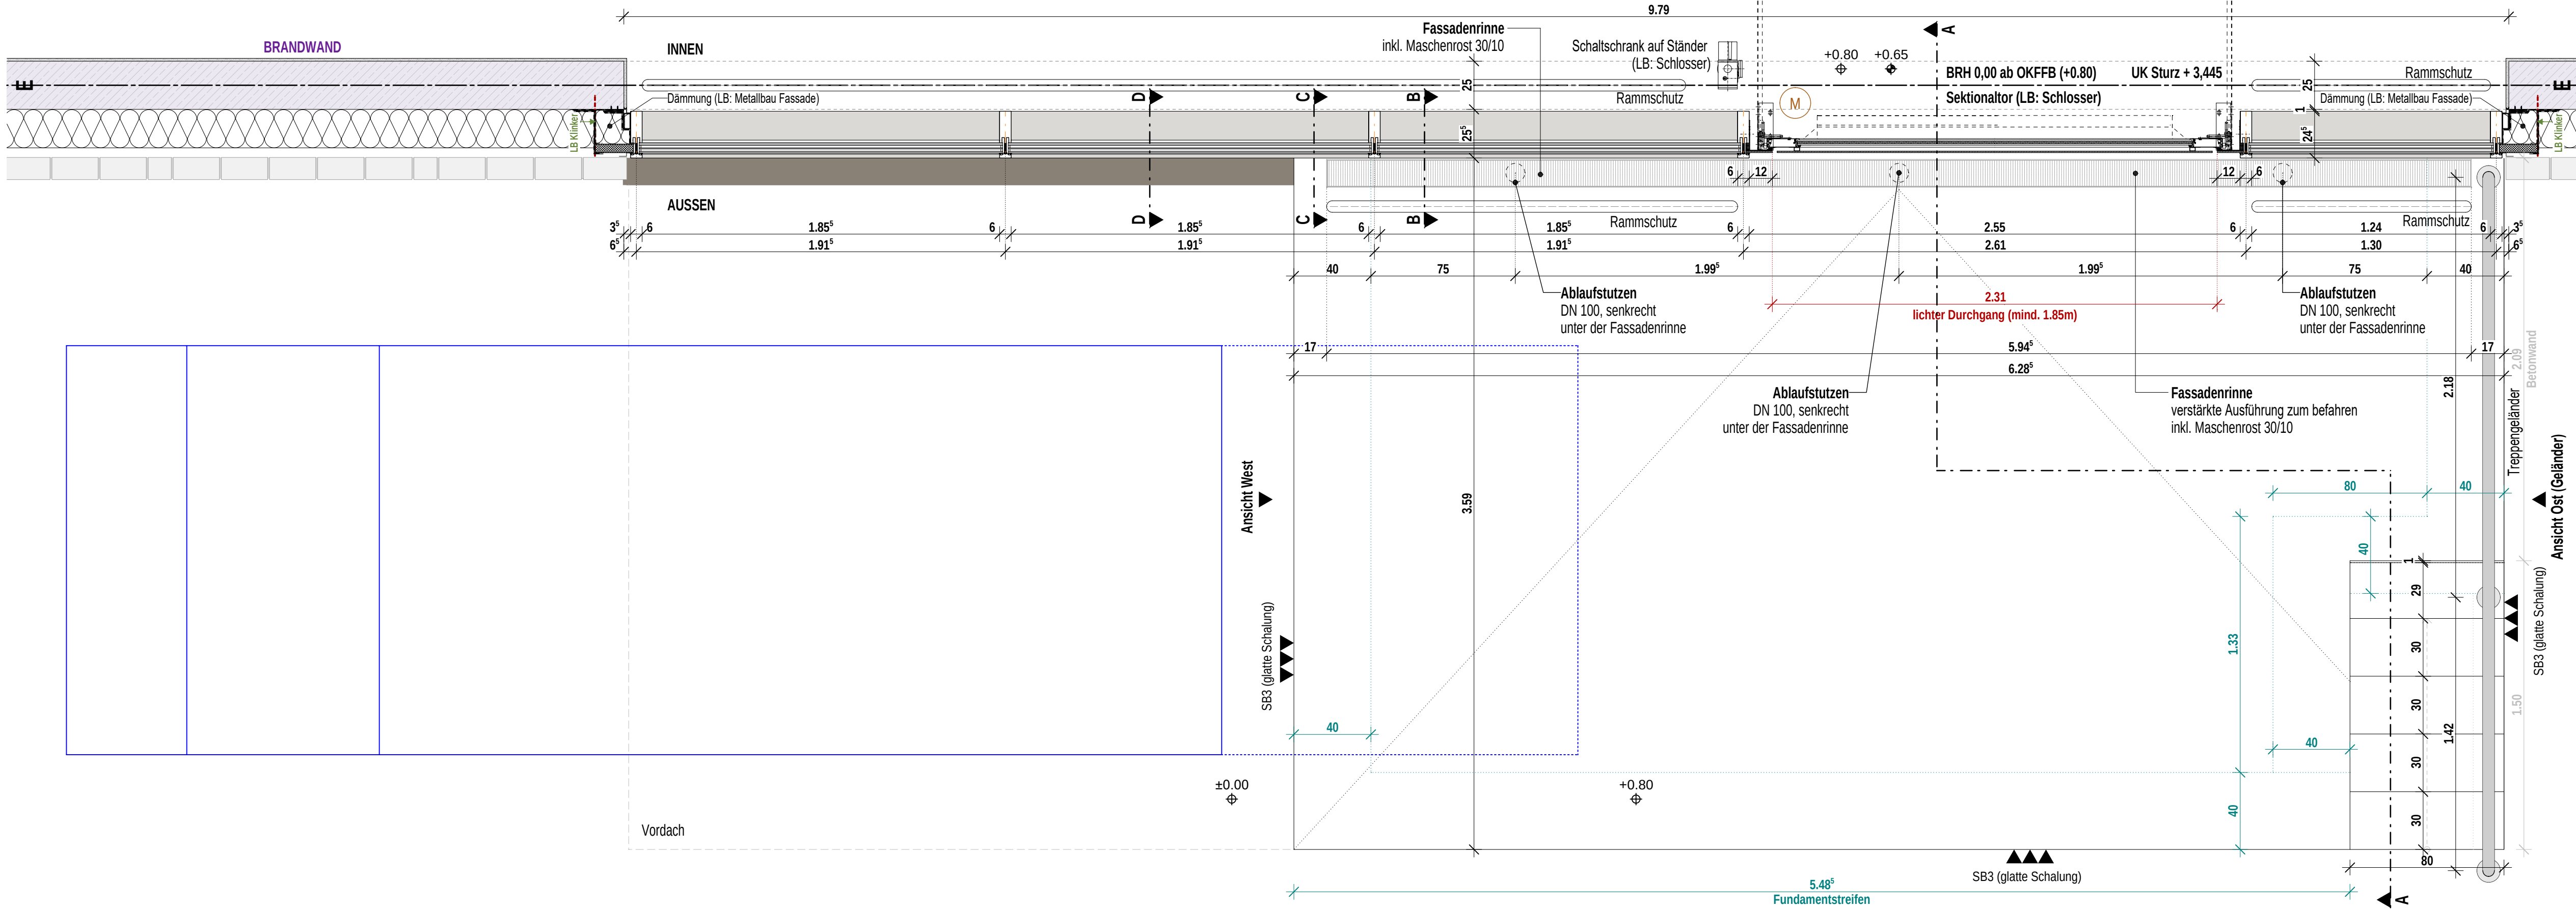


Grundriss Laderampe 1:20

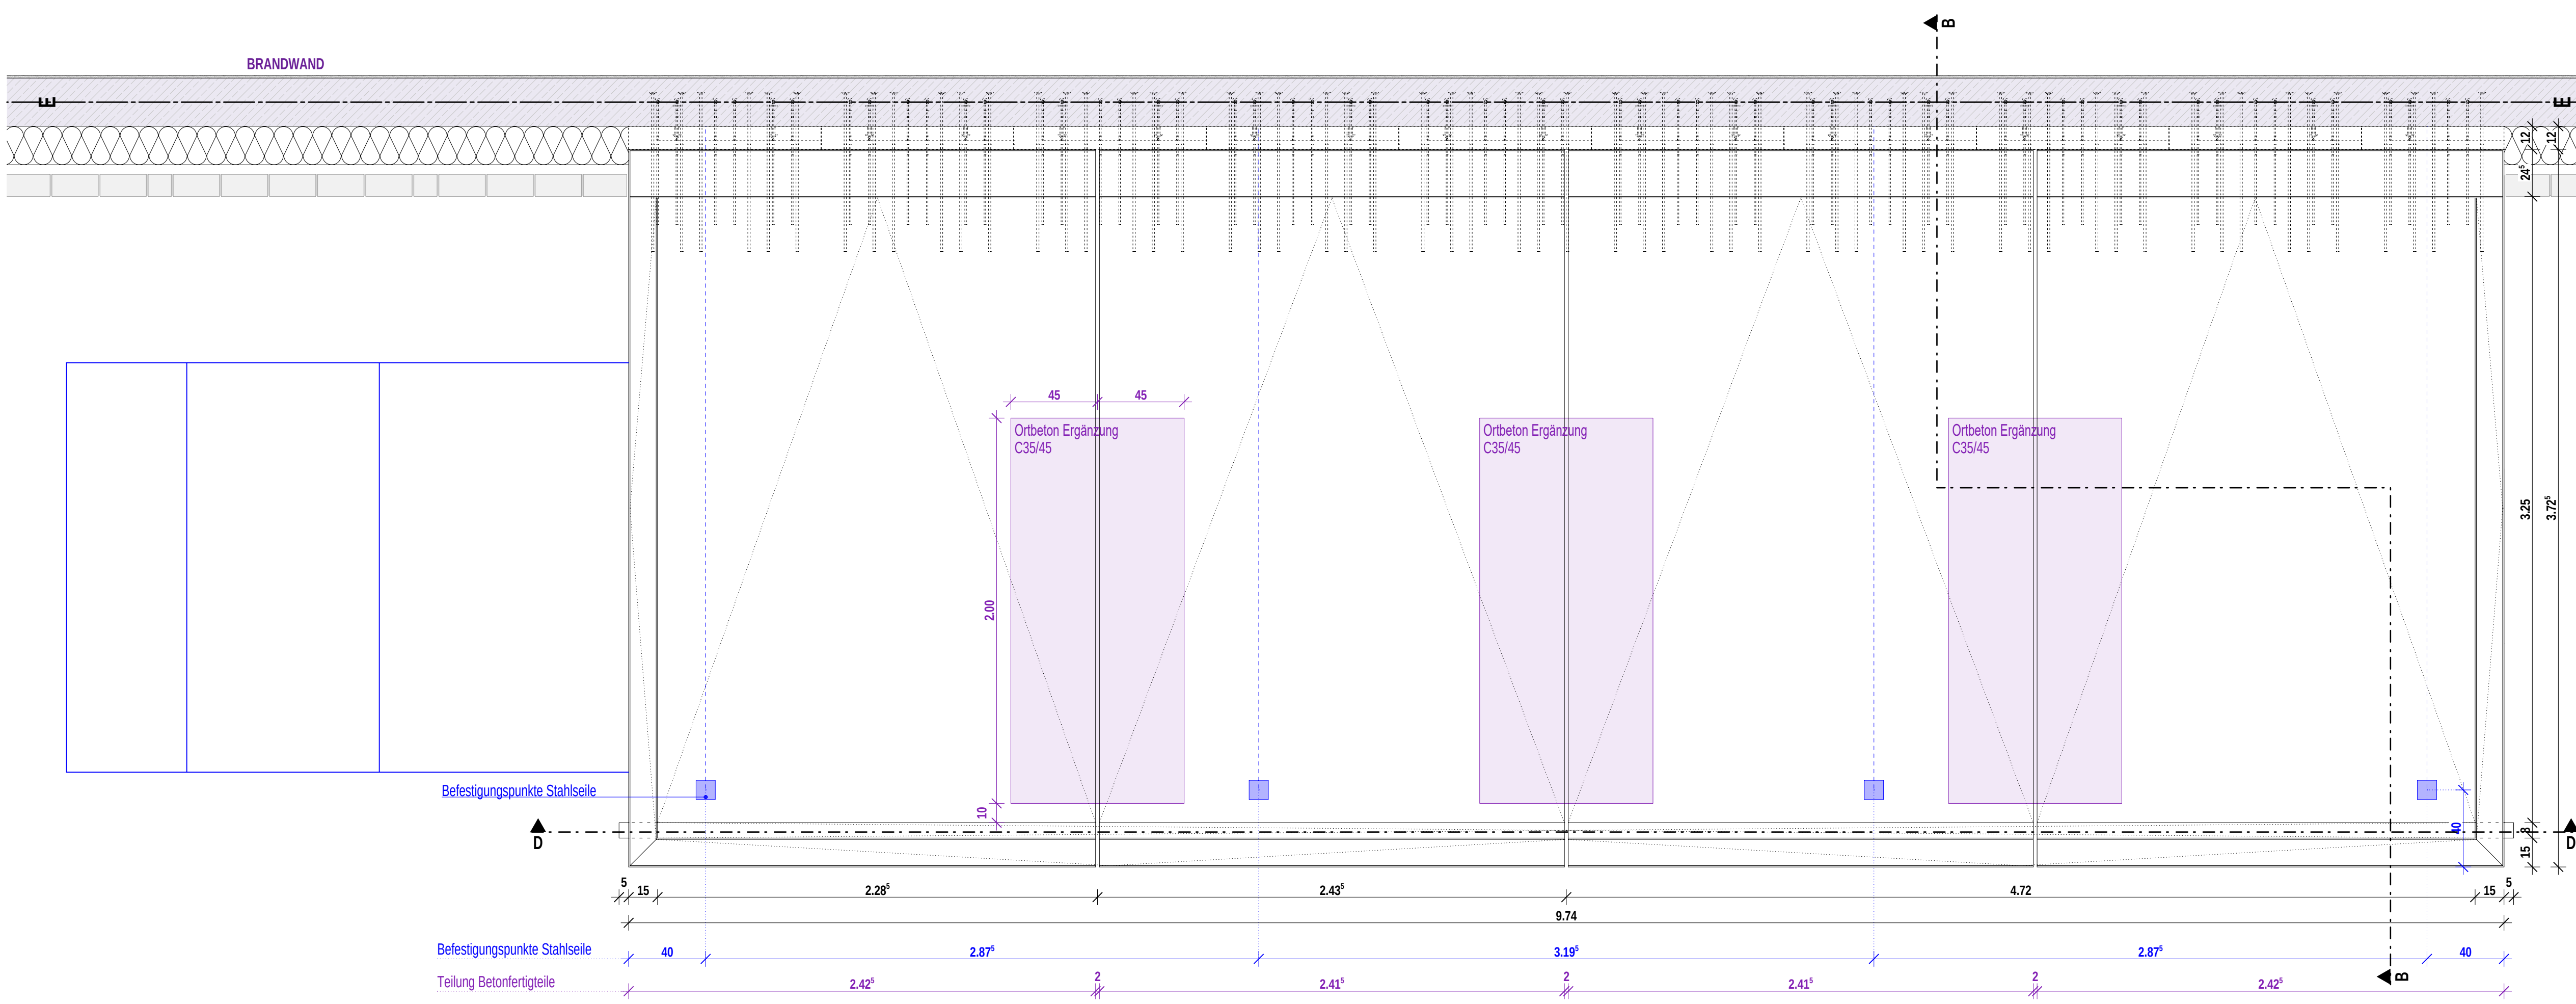




Grundriss Vordach 1:20

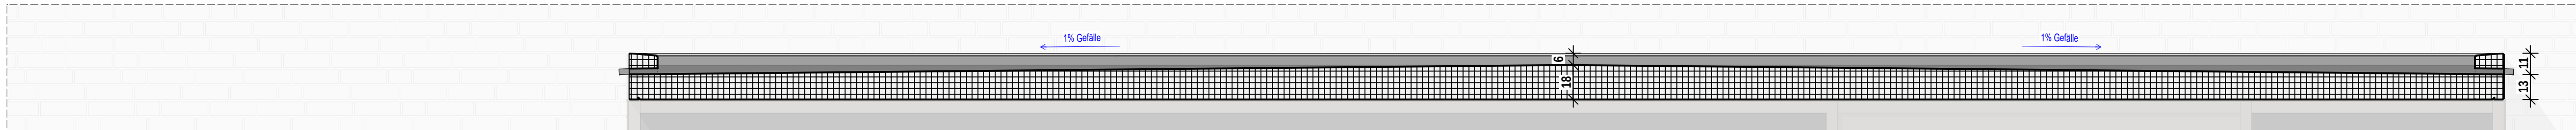

Schnitt D Vordach Entwässerungsrinne 1:20

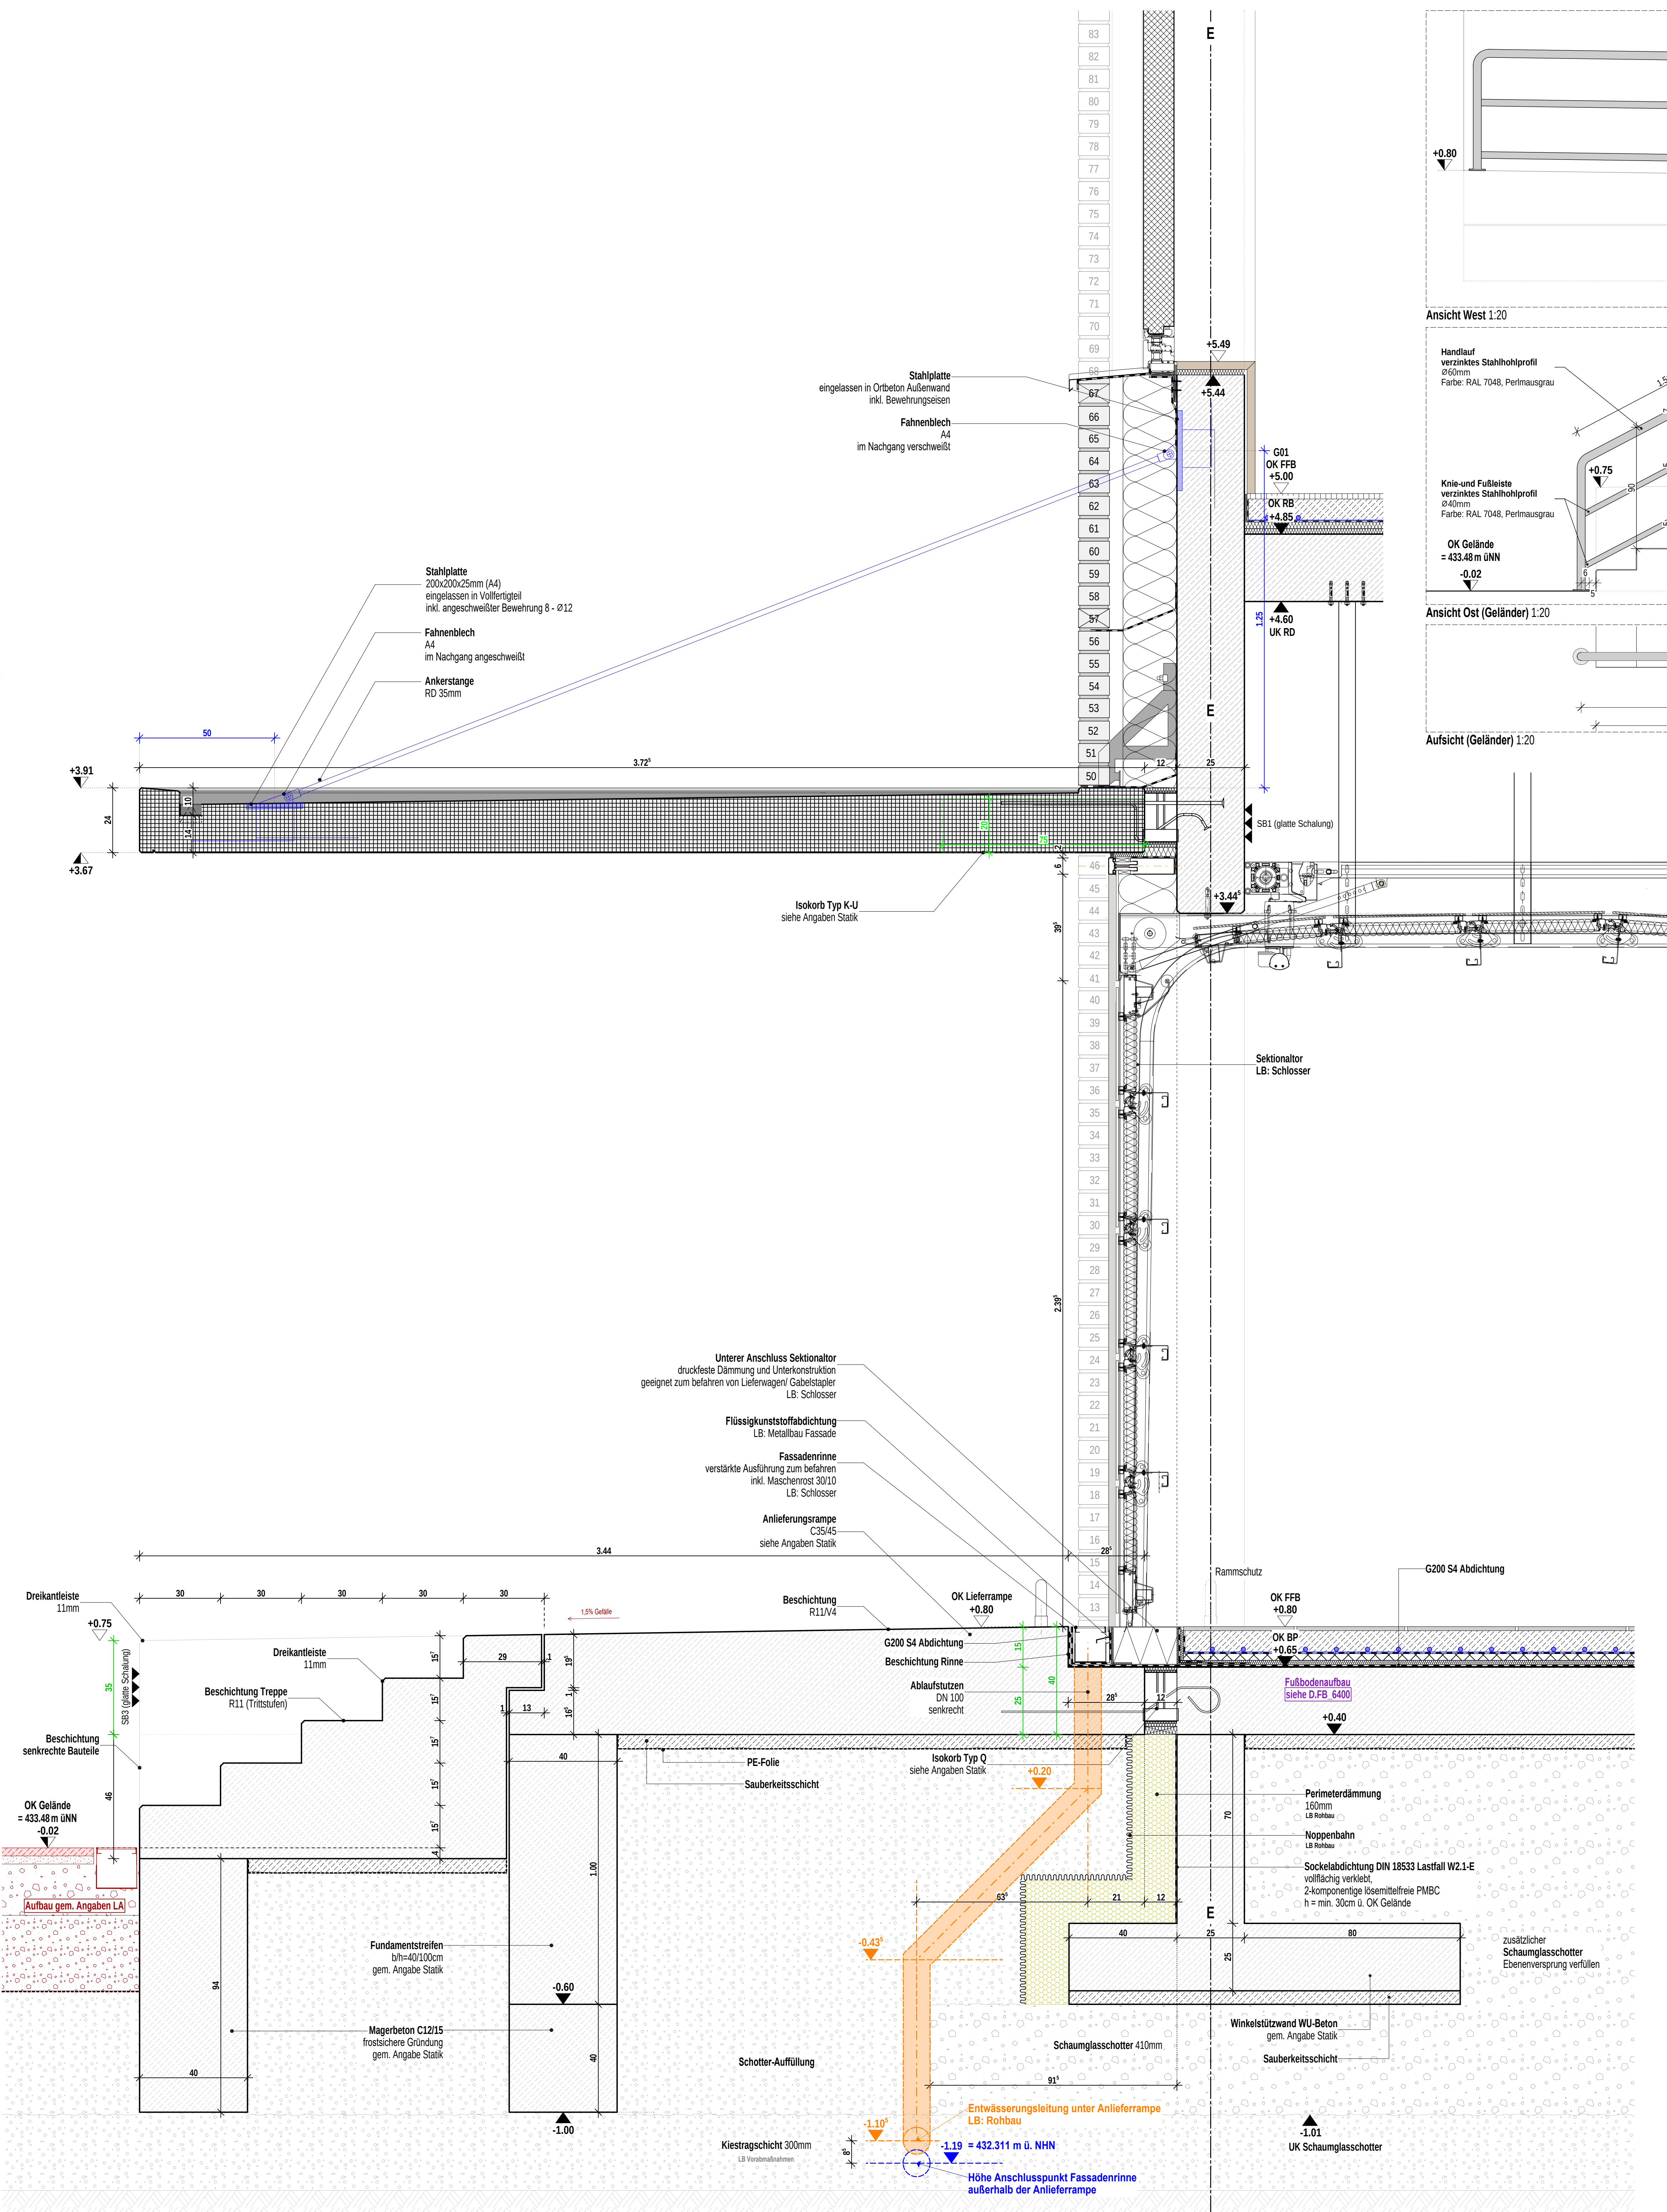


Schnitt A Anlieferrampe mit Tür 1:10

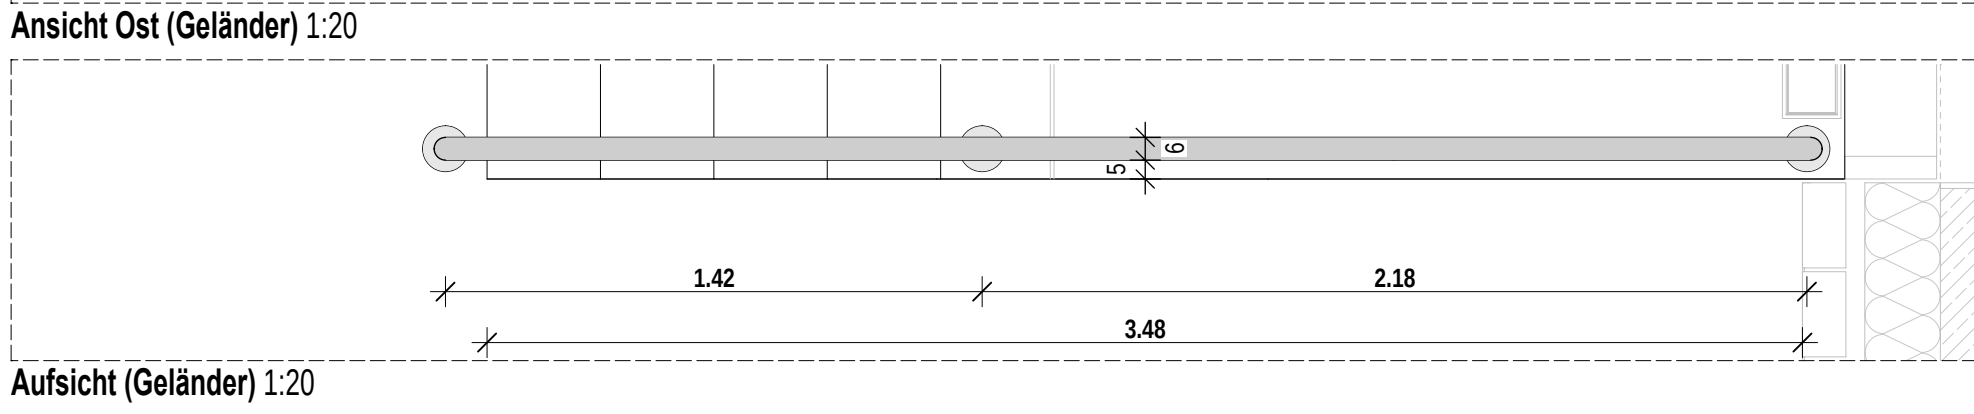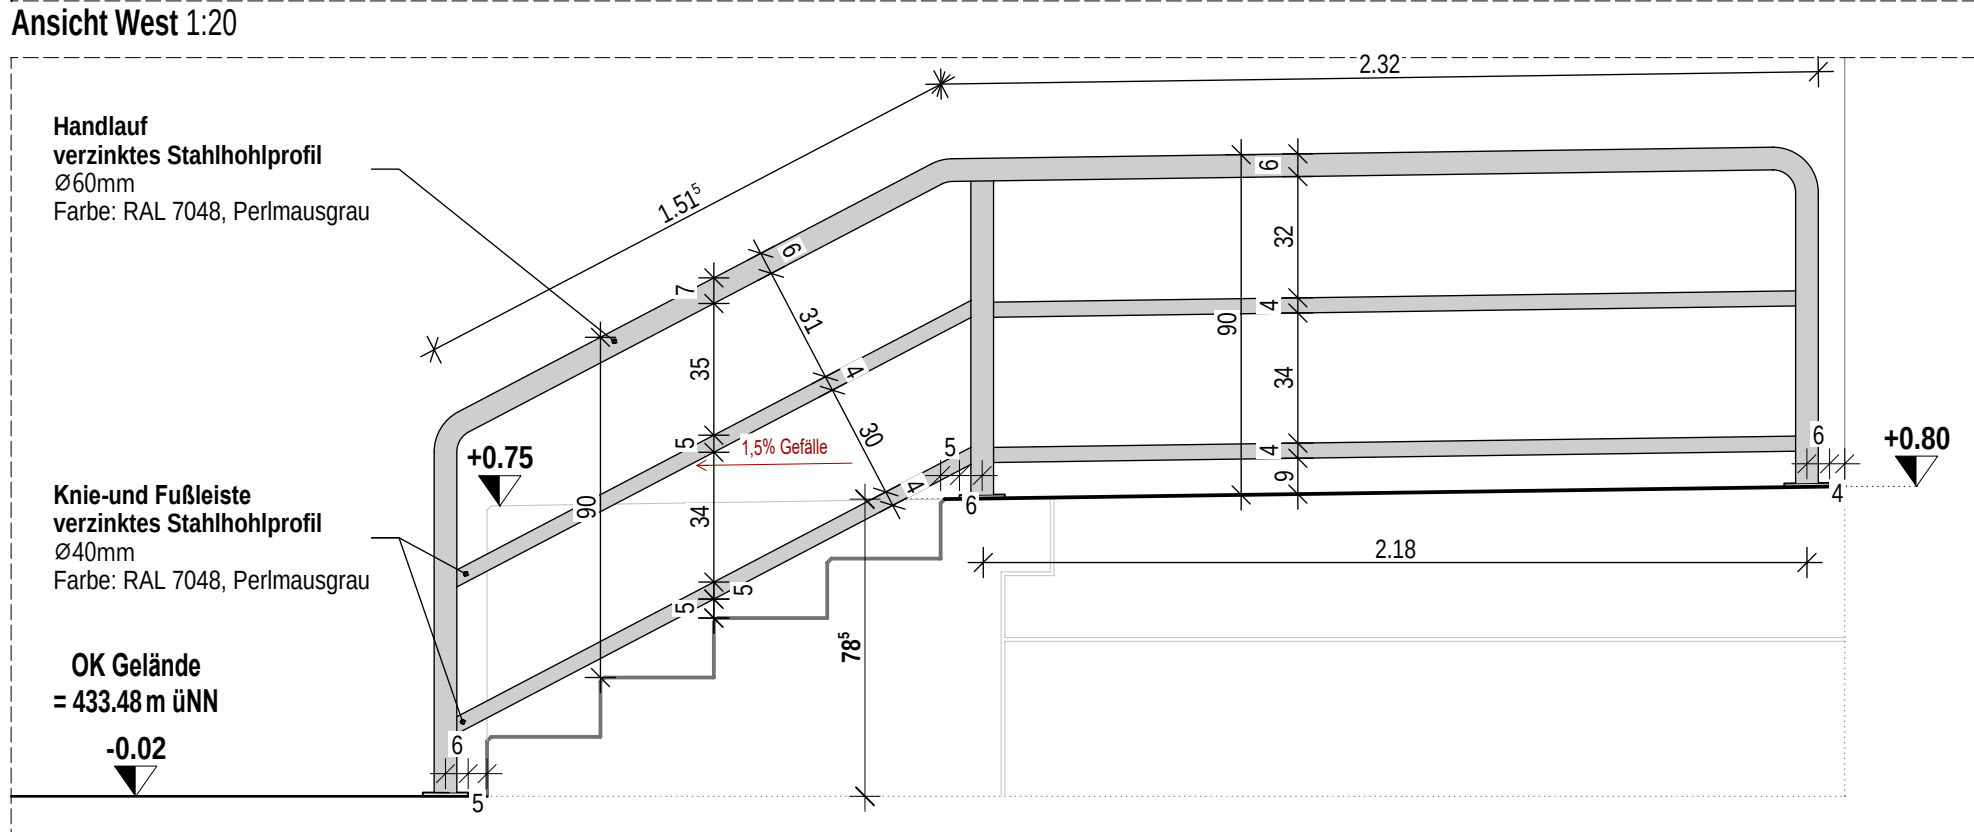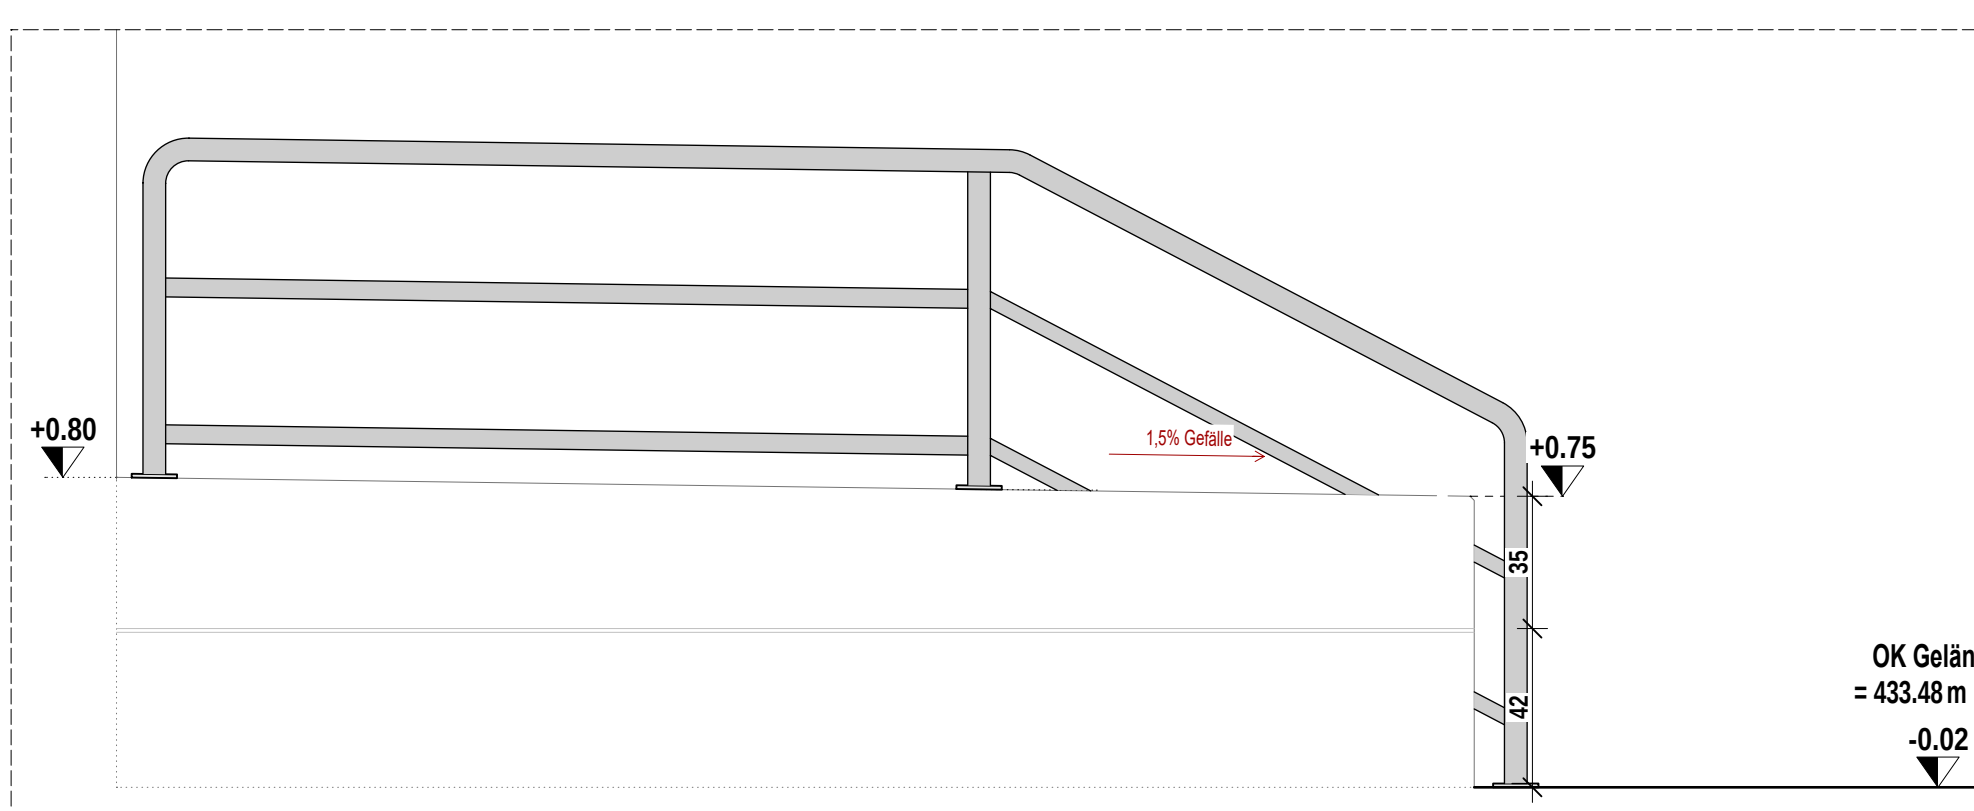

Aufsicht (Geländer) 1:20



Indizes					Änderungen aktueller Index	
Index	Datum	gez.			Änderung	
VA	25.03.2026	tp			Änderung Handlauf mit Rundrohrprofilen, Rammschutz stärker	
VA	27.02.2026	sa				
VA	03.11.2025	sa			Anpassung Gelände auf 1.5%: Ergänzung Entwässerungsleitung u. Perimeterdämmung	
V	20.06.2025	at				
0	27.03.2026	sa				

Projekt
Neubau Aufnahme und Krisenintervention, Forensische Klinik ZfP
Zentrum für Psychiatrie (ZfP) Süd, Weßlebenau

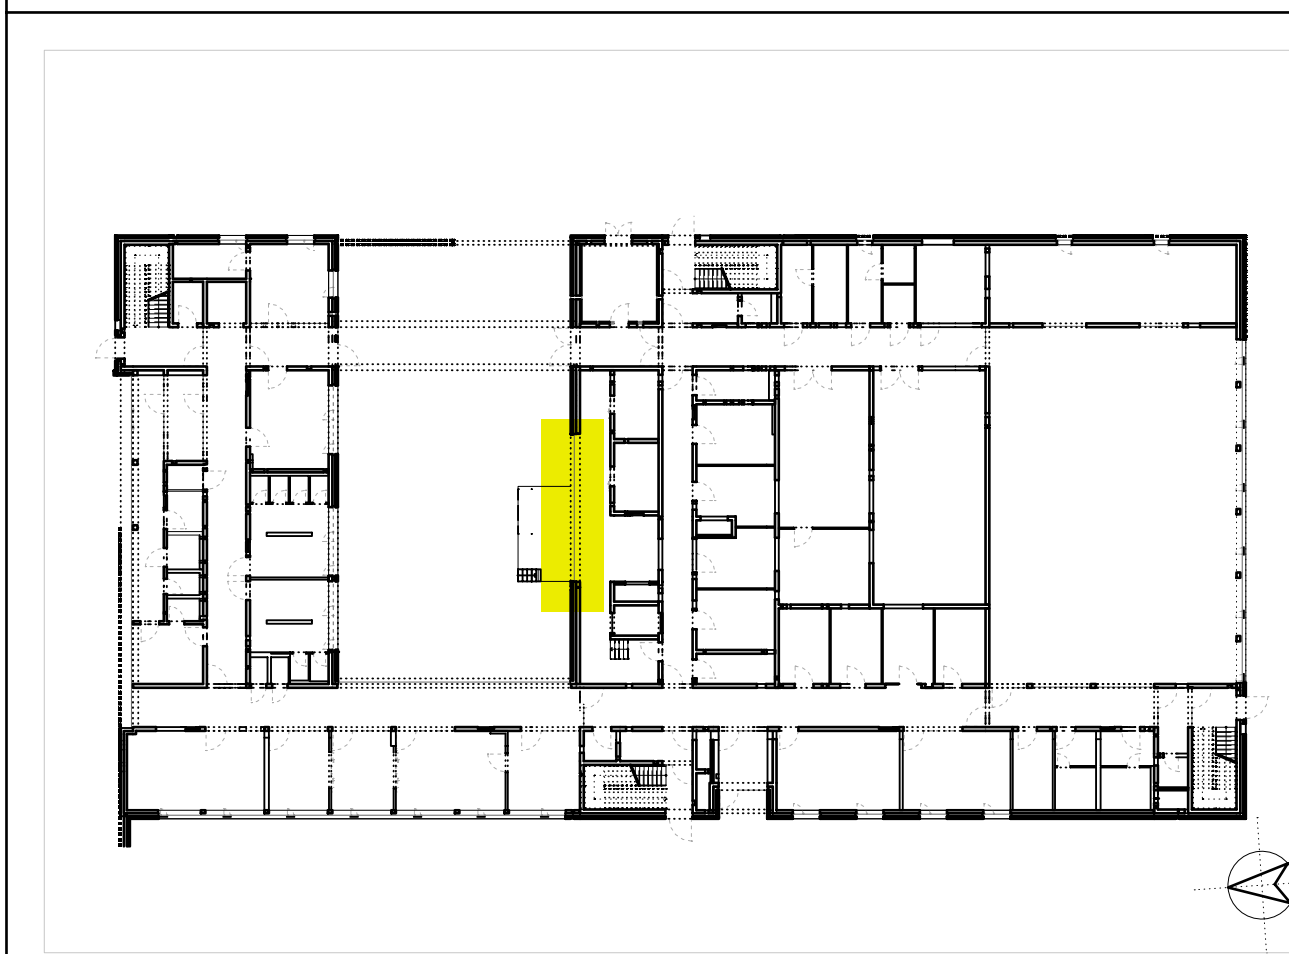


Planungsphase					Plan-ID (Geweik)		Kurzname	
Ausführungsplanung					A (ARCH)		D_FA_6133_0	
PRF 08 Anlieferung AN+GR+SA					Baumaßnahmen Nr.		2023-529	
ZFPW 5					A_ZFPW_5...D_FA_600...6133_0			
Gelände					Erfassung		Stand	
at					ts		28.11.2024	
at					ts		27.03.2026	
Architekt					hip architekten PGmbH			
Bauführer					Zentrum für Psychiatrie Süd			
Gelände					Weingartenhof Str. 2			
at					89104 Würzburg			
at					89124 Ravensburg			
at					E-Mailadresse			
at					49 931 465338 0			
at					49 931 465338 29			
at					www.hip-architekten.com			
at					49 751 7601 0			
at					49 751 7601 2413			
at					www.zfp-weßlebenau.de			
at					49 931 465338 0			
at					49 931 465338 29			
at					www.hip-architekten.com			
at					49 751 7601 0			
at					49 751 7601 2413			
at					www.zfp-weßlebenau.de			

HB = 841 / 1510 (1.27m)

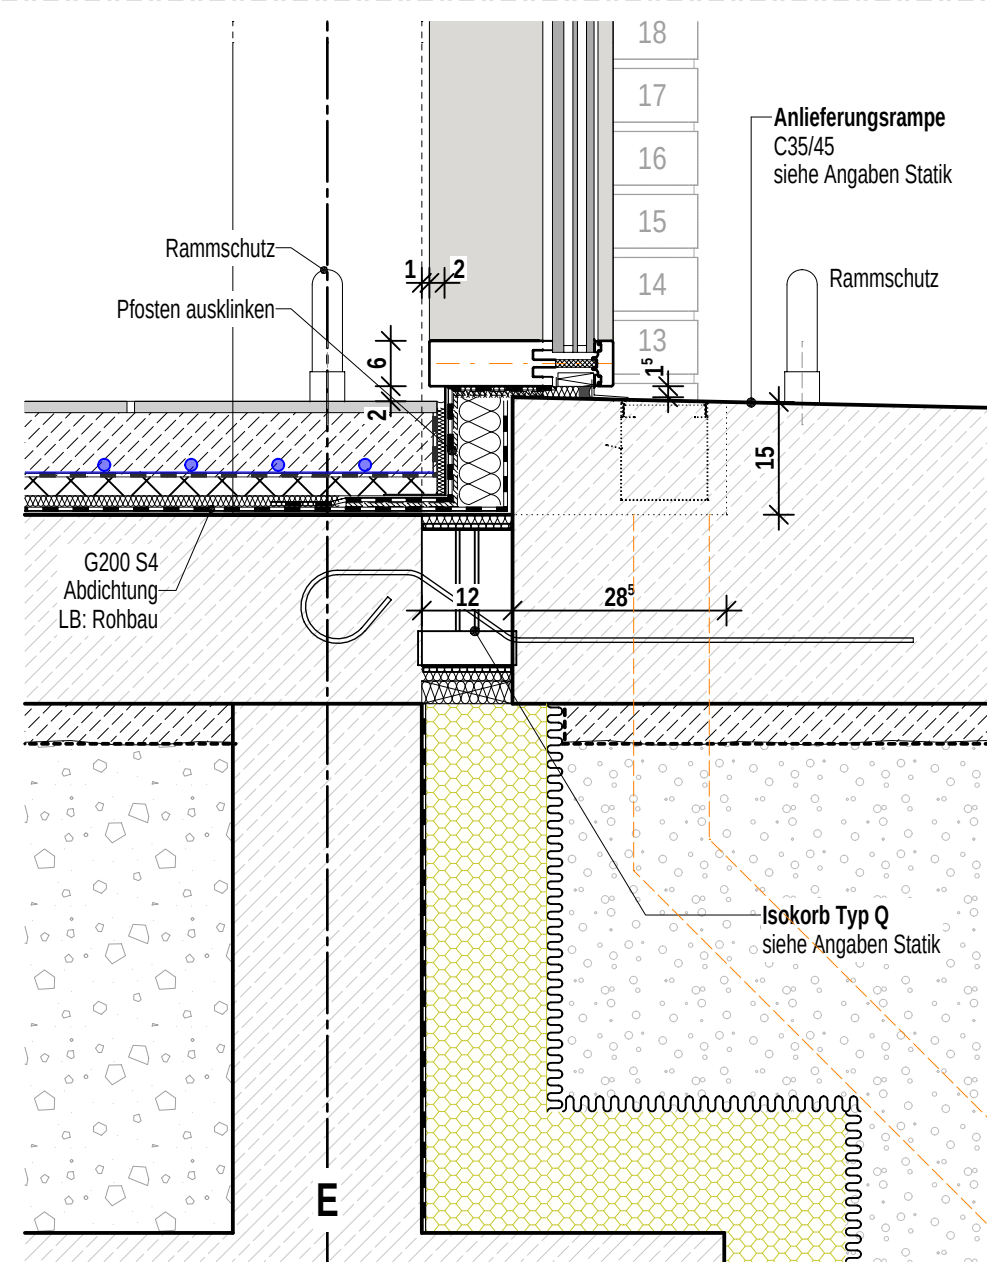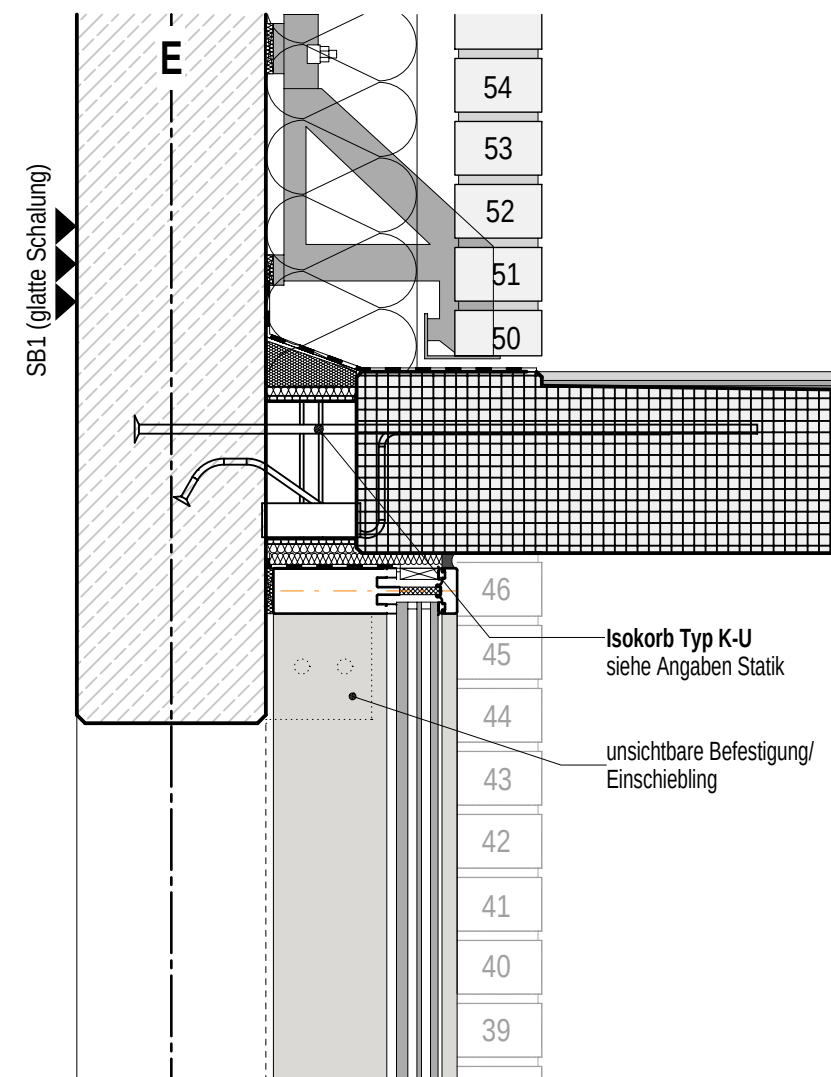

Zentrum für Psychiatrie (ZfP) Süd, Weißenau

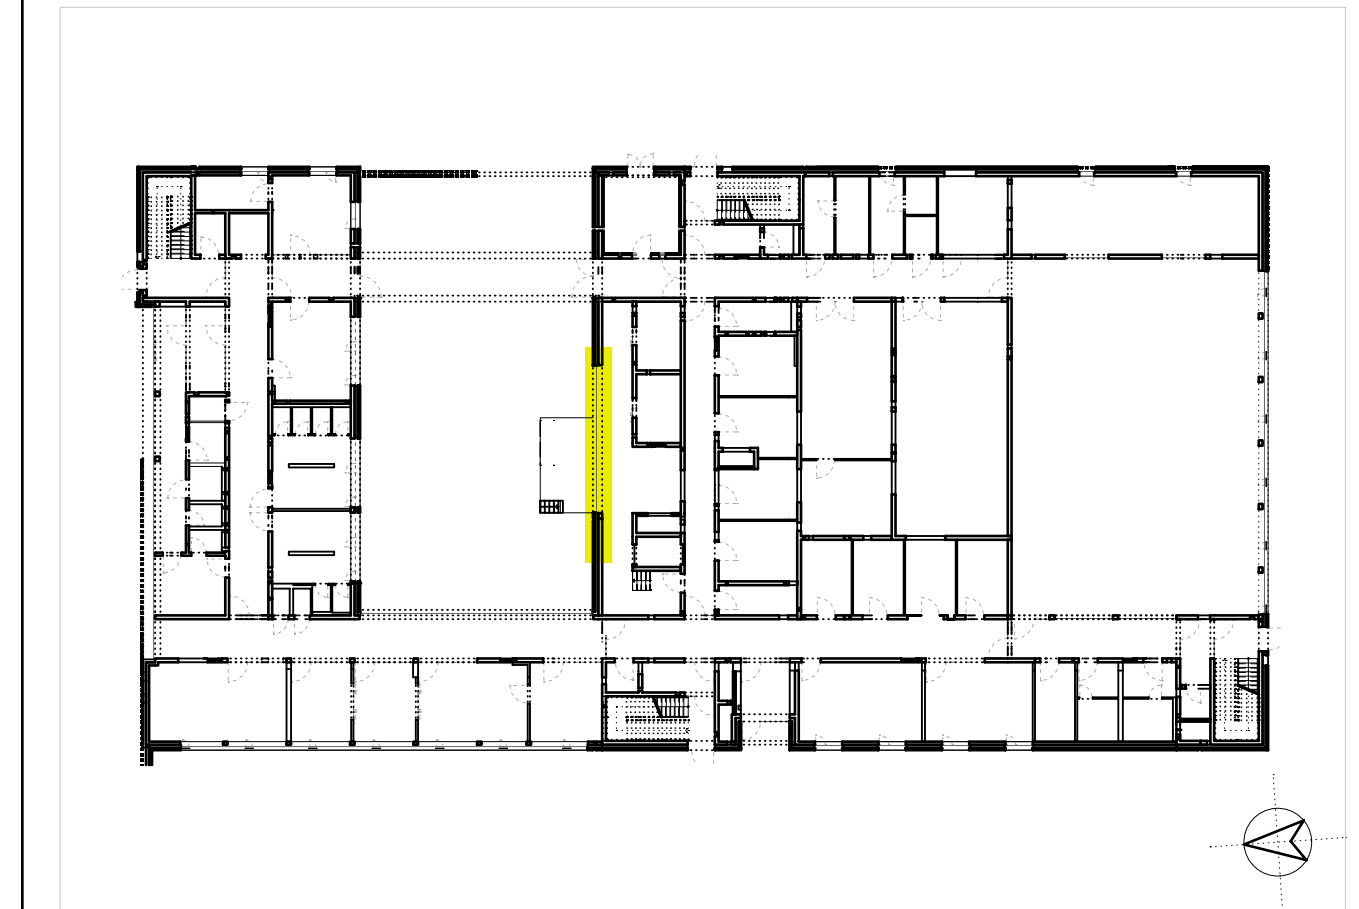


Planungsphase								Plan-ID (Gewerk)		Kurzname	
Ausführungsplanung								A (ARCH)		D.FA_6134_C	
Planinhalt								Baumaßnahmen Nr.			
PRF 08 Anlieferung SB+SC+SD								2023-529			
Kürzel	Phase	Bauteil	Planart	Ebene	Planteil	Plan Nr.	Index	Plan-ID			
ZFPW	5	-	D.FA	G00	-	6134	0	A_ZFPW_5_-_D.FA_G00_-_6134_0			
Gefertigt		Geprüft		Maßstab		Format H/B		Erstellung		Stand	
at		ts		1:10		350 / 630		28.11.2024		27.03.2026	


hjparchitekten

Partnerschaftsgesellschaft mbB

+49 751 7601 0
+49 751 7601 2413
www.zfp-web.de

zfp
Südwesttemberg

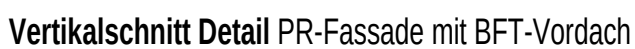


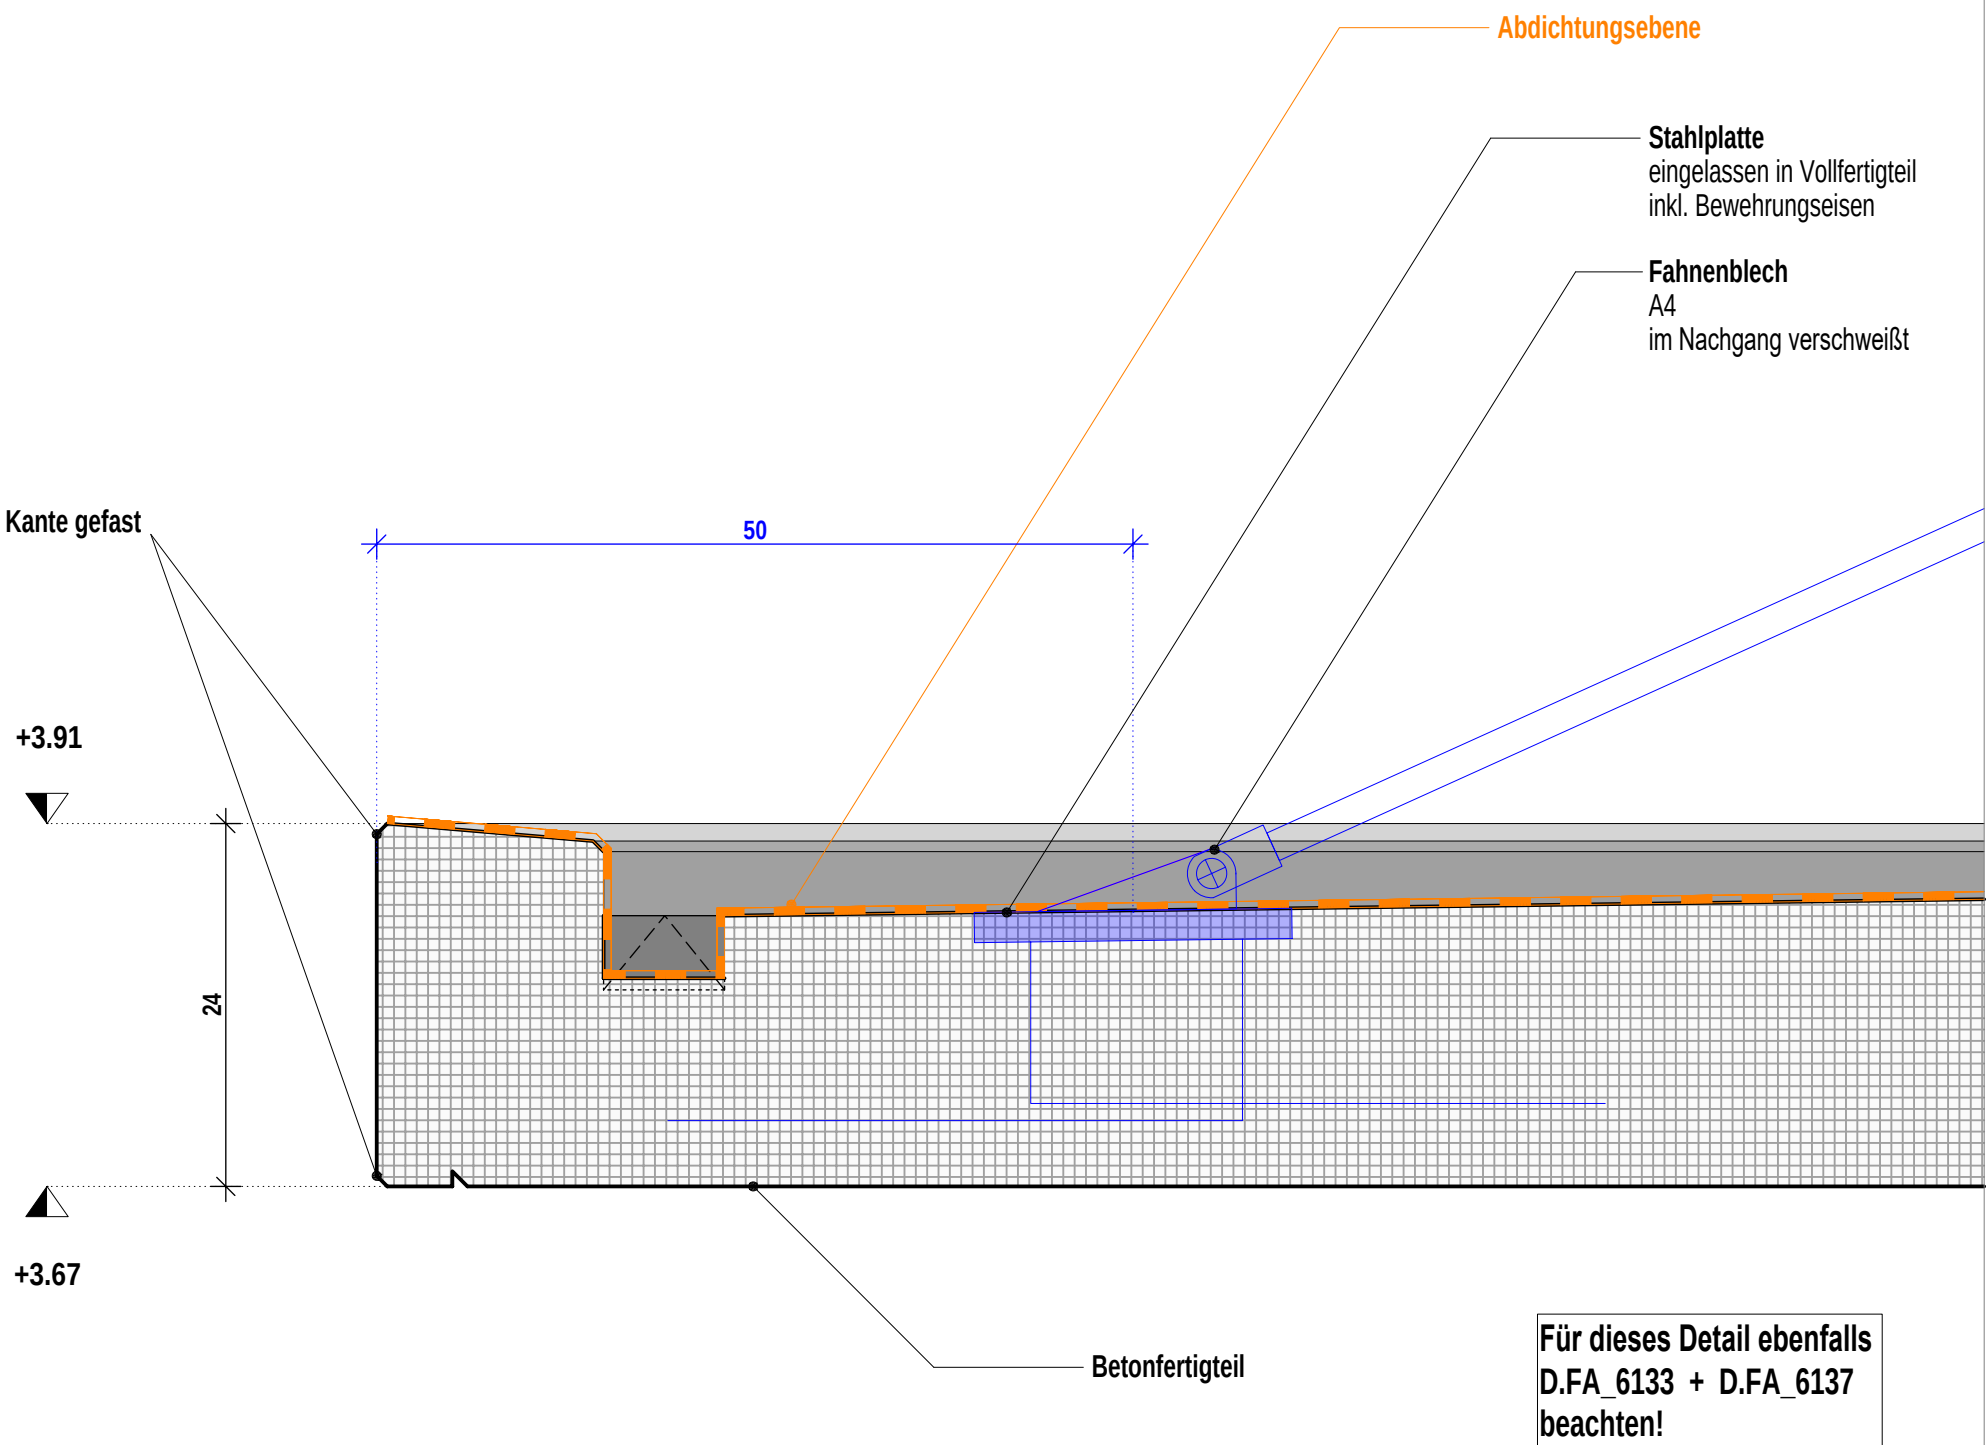


Vertikalschnitt Detail BFT-Vordach

Planinhalt


PRF 08 Anschlussdetail Vordach 1_5

Architekt hjp architekten PGmbH Beethovenstraße 5c 97080 Würzburg +49 931 465538 0	Bauherr Zentrum für Psychiatrie Süd Weingartshofer Str. 2 88214 Ravensburg +49 751 7601 0	Index	Datum	gez.	Format H/B	Maßstab	P-ID (Gewerk)	Stand
					420 / 297	1:5	A (ARCH)	27.03.2026
					Plan-ID		Kurzname	
		0	27.03.2026	sa	A_ZFPW_5_-_D.FA_G00_-_6138_0		D.FA_6138_0	

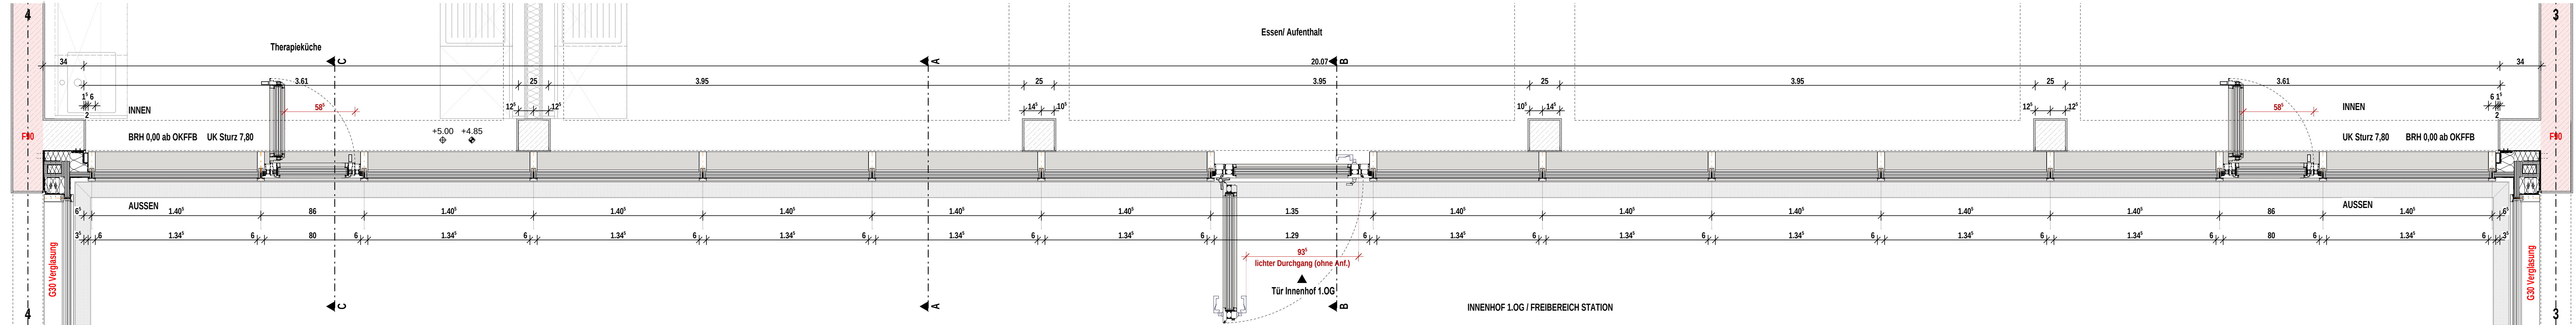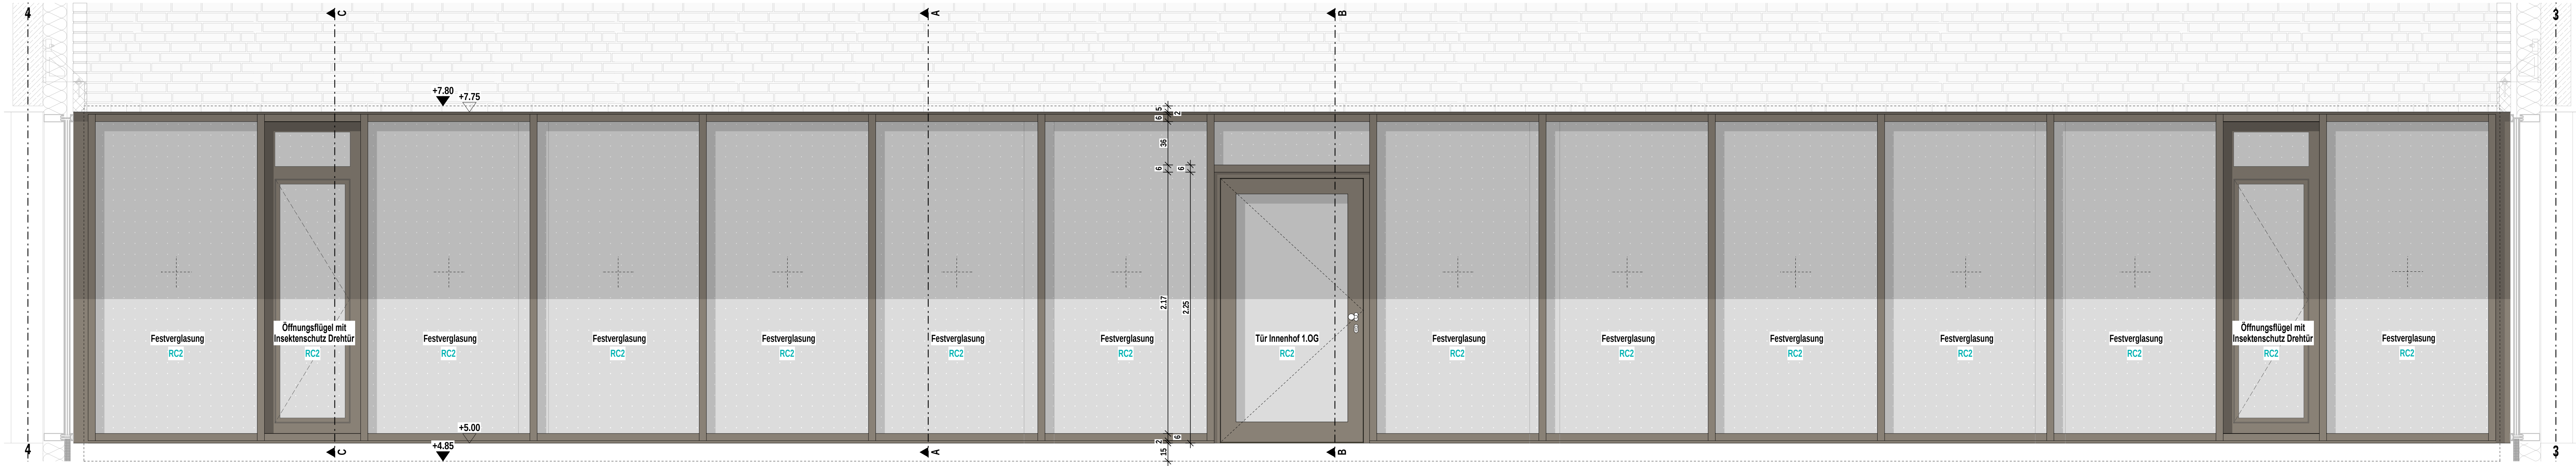

Indizes				Änderungen aktueller Index
Index	Datum	gez.	Änderung	
VA	27.02.2026	sa		
V	20.03.2025	at		
0	27.03.2026	sa		

Projekt
Neubau Aufnahme und Krisenintervention, Forensische Klinik ZfP
Zentrum für Psychiatrie (ZfP) Süd, Weißensau

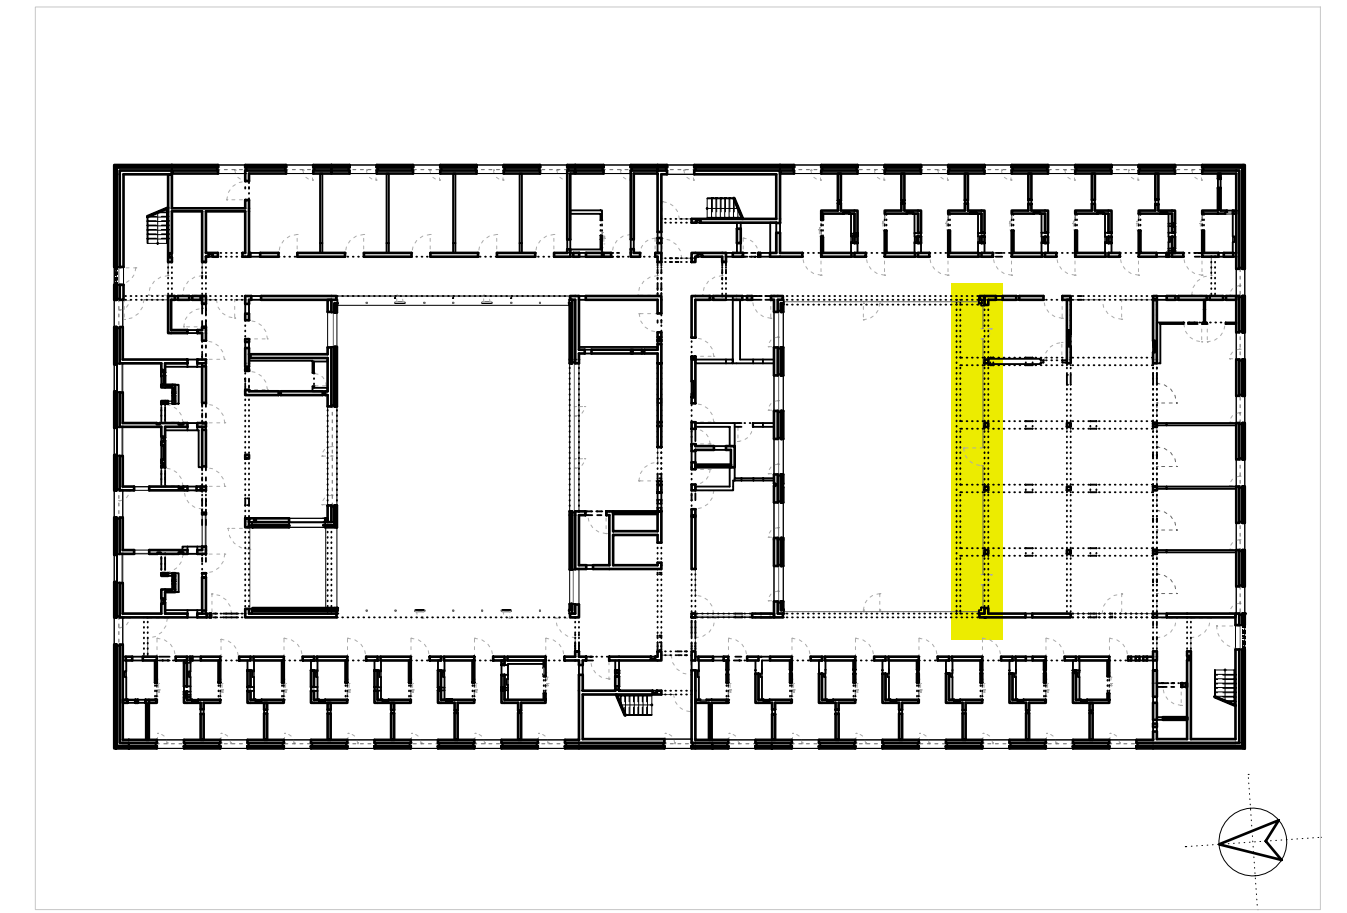

Planungsphase								Plan-ID (Gewerk)	Kurzname
Ausführungsplanung								A (ARCH)	D.FA_6135_0
Planinhalt								Baumaßnahmen Nr.	
PRF 09 Therapieküche AN+GR								2023-529	
Kürzel	Phase	Bauteil	Planart	Ebene	Plantell	Plan Nr.	Index	Plan-ID	
ZFPW	5	-	D.FA	G01	-	6135	0	A_ZFPW_5_-D.FA_G01_-6135_0	
Gefertigt		Geprüft		Maßstab		Format H/B		Erstellung	Stand
at		ts		1:20+1:10		360 / 1300		28.11.2024	27.03.2026

Architekt
hjp architekten PGmbH
Beethovenstraße 5c
97080 Würzburg
info@hjp-architekten.com


+49 931 465538 0
+49 931 465538 29
www.hjp-architekten.com

hjparchitekten
Partnerschaftsgesellschaft mbB


Bauherr
Zentrum für Psychiatrie Süd
Weingartshofer Str. 2
88214 Ravensburg
Emailadresse

+49 751 7601 0
+49 751 7601 2413
www.zfp-web.de


zfp
Südwestfalen

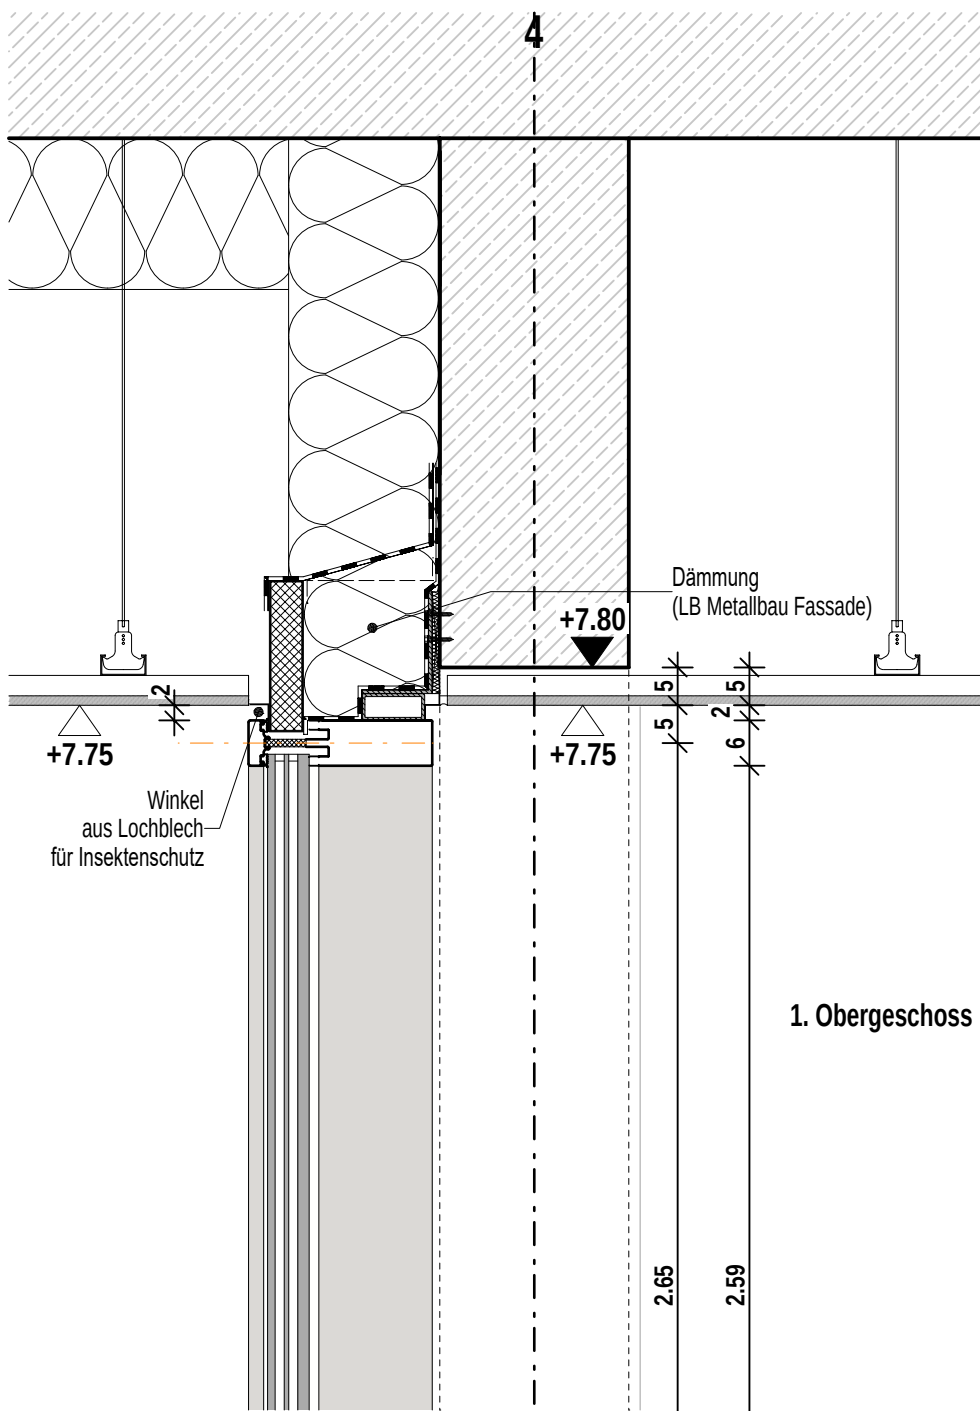


1. Obergeschoss

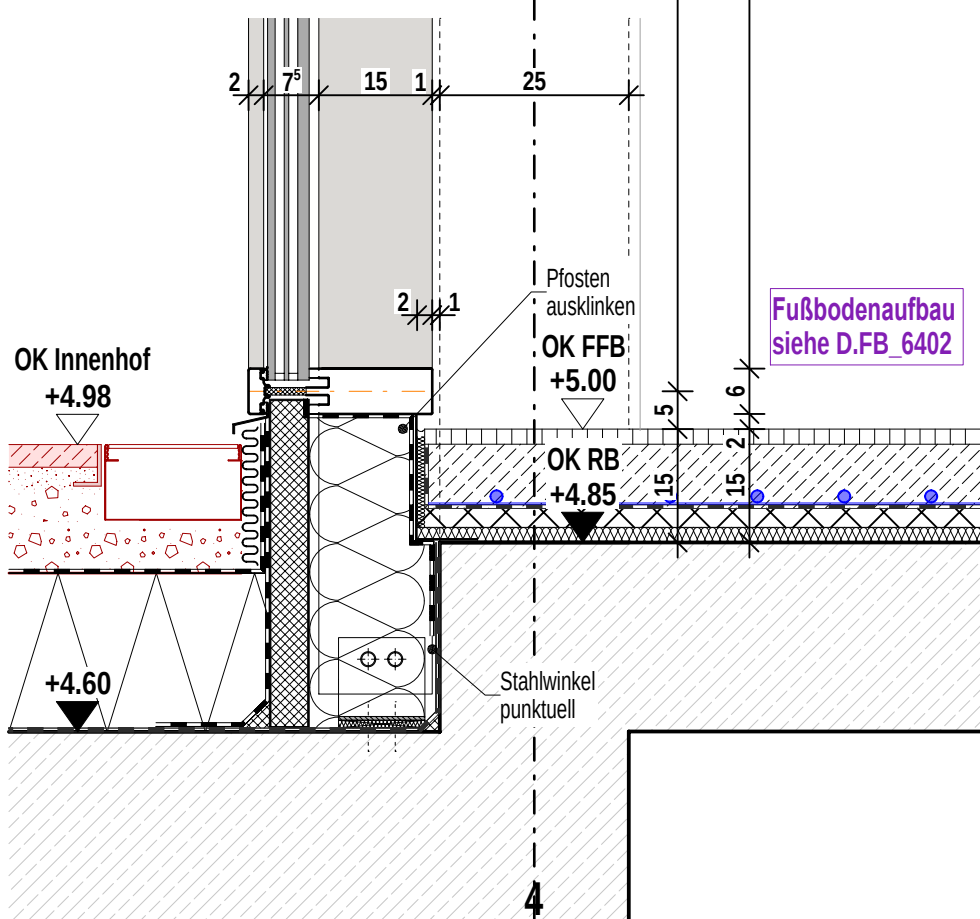


Schnitt A Festverglasung

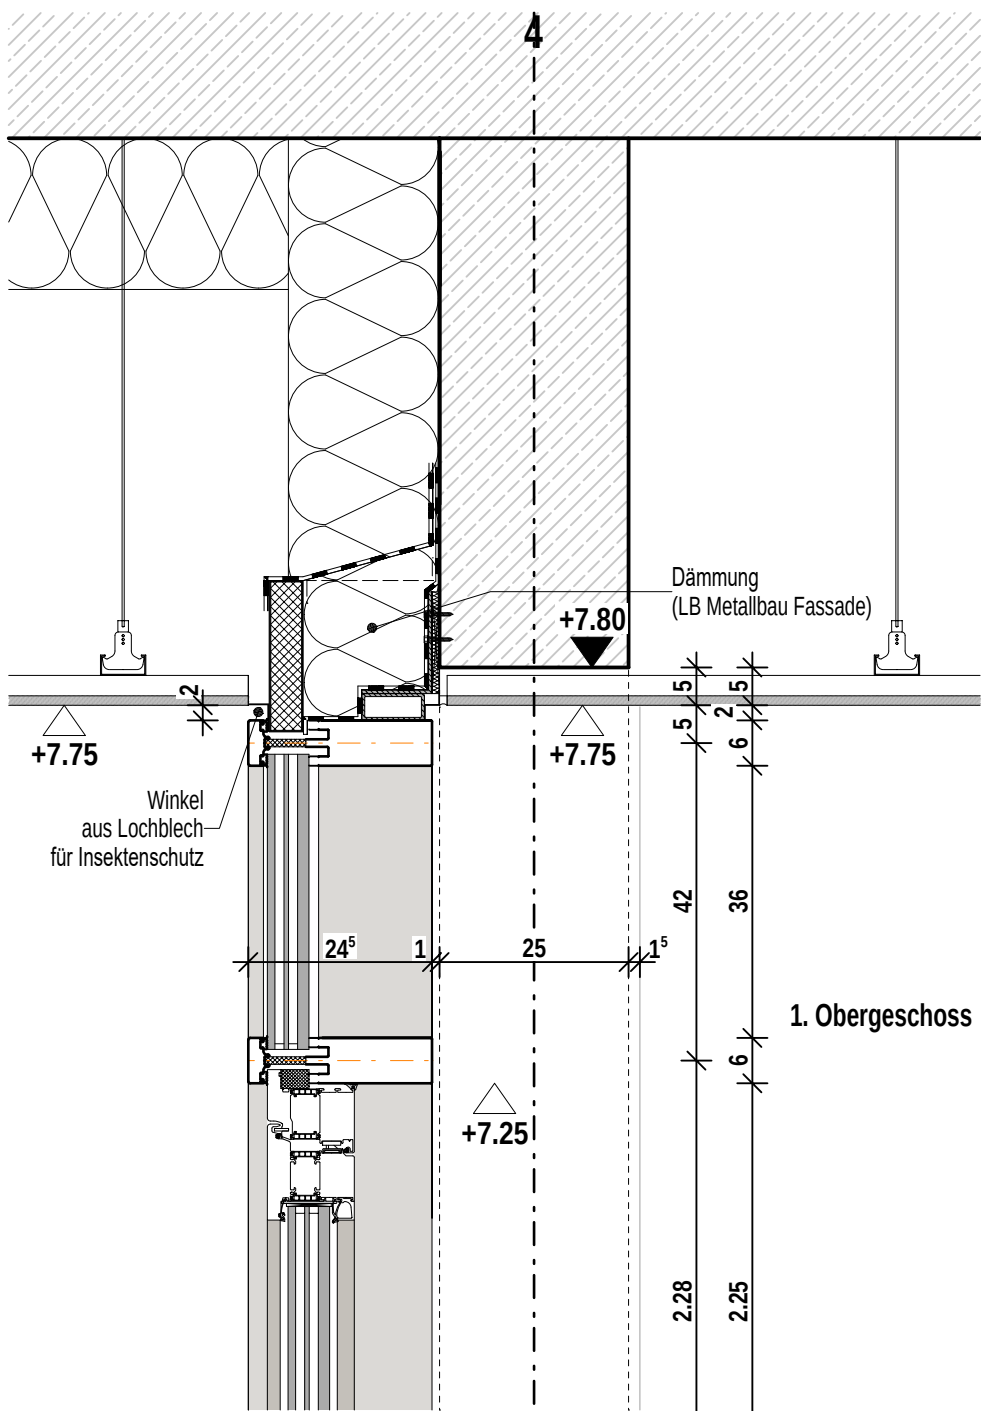


1. Obergeschoss

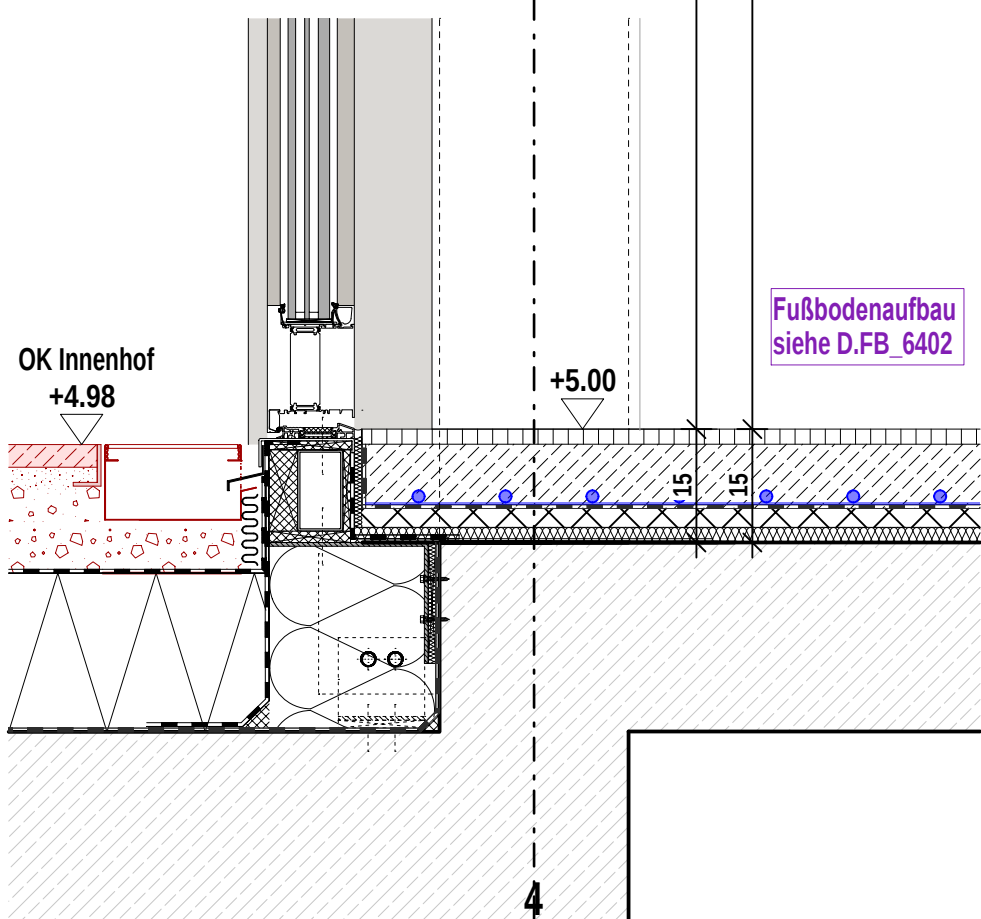

Schnitt B Tür Therapieküche

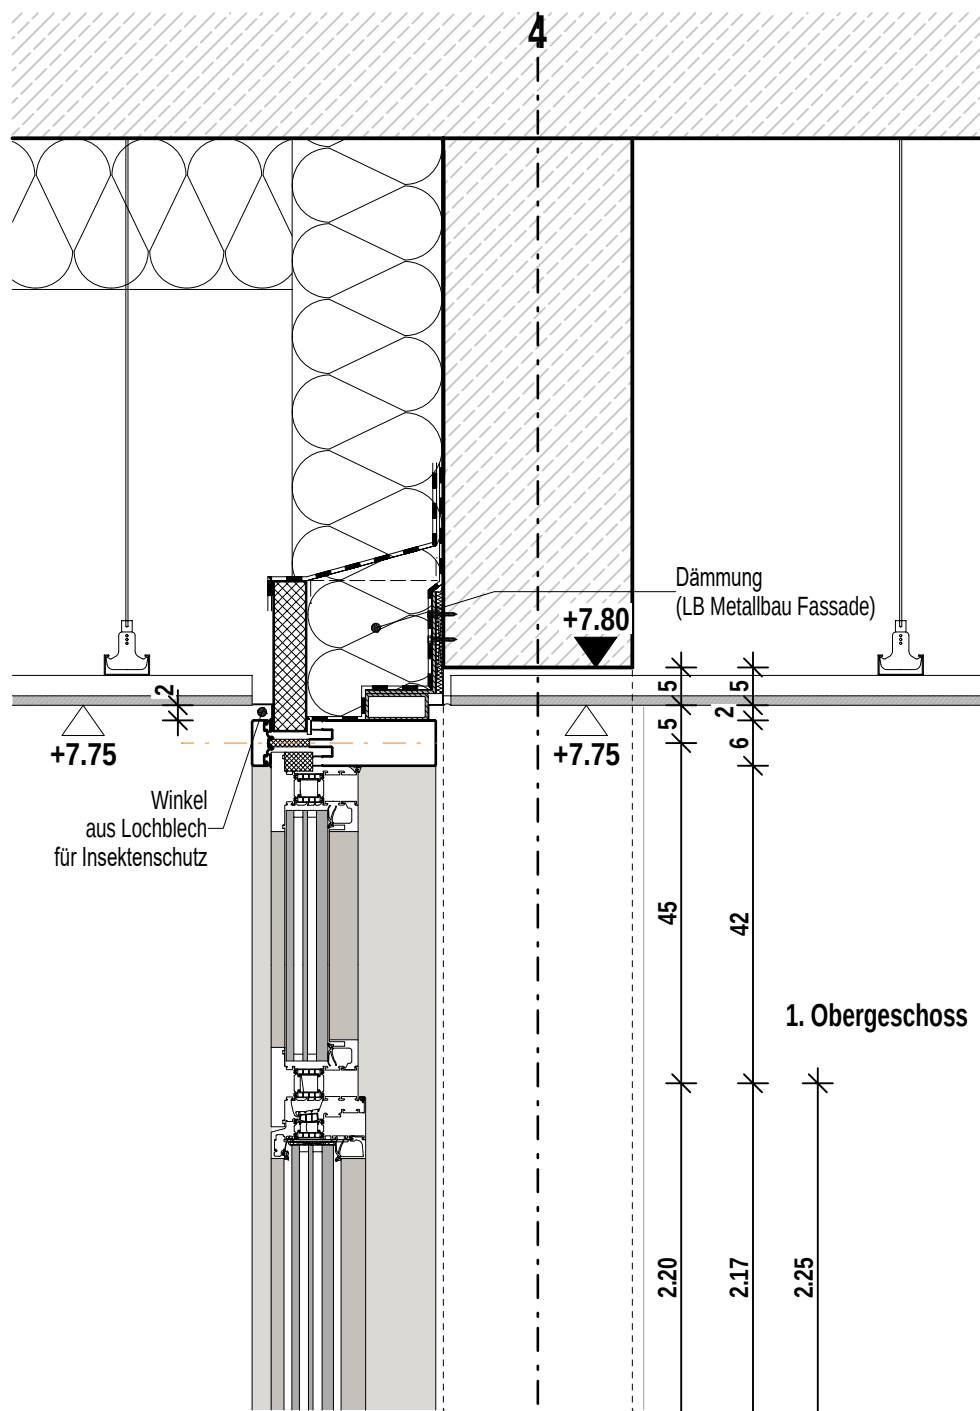

1. Obergeschoss

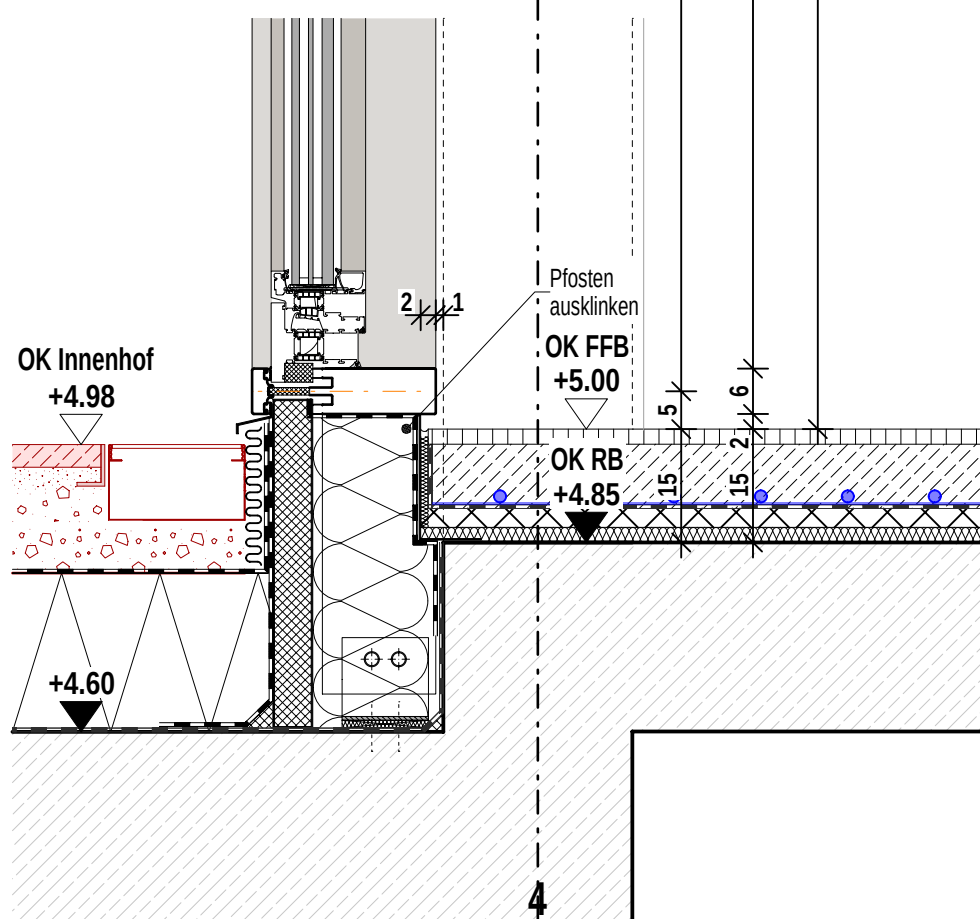


Schnitt C Öffnungsflügel

Projekt

Neubau Aufnahme und Krisenintervention, Forensische Klinik ZfP

Zentrum für Psychiatrie (ZfP) Süd, Weißenau

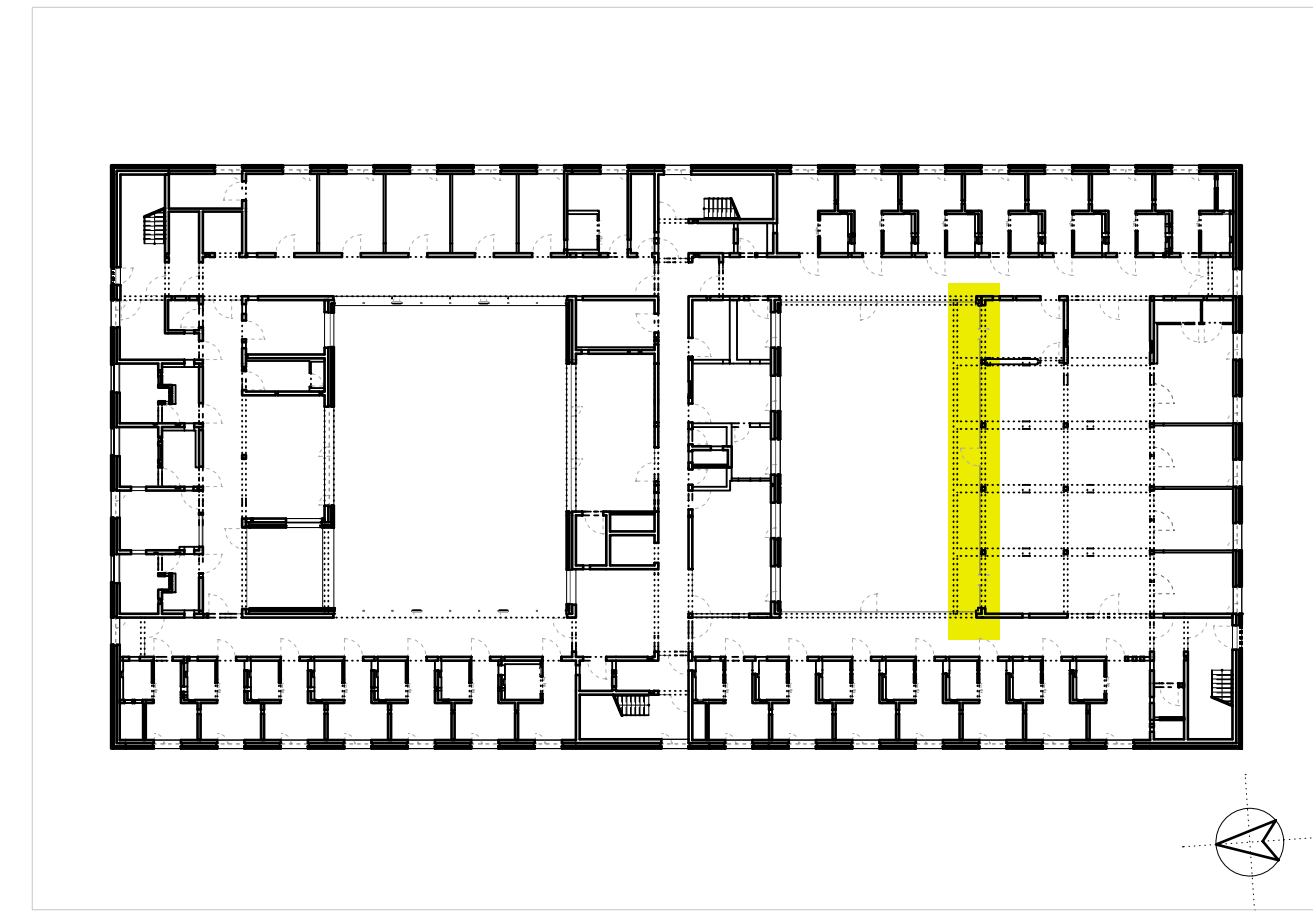

Planungsphase

Ausführungsplanung

Planinhalt

PRF 09 Therapieküche SA+SB+SC

Kürzel	Phase	Bauteil	Planart	Ebene	Plantteil	Plan Nr.	Index
ZFPW	5	-	D.FA	G01	-	6136	0

Gefertigt

at

Geprüft

ts

Maßstab

1:10

Format H/B

350 / 620

Architekt

hjp architekten PGmbH

Beethovenstraße 5c

97080 Würzburg

info@hjp-architekten.com

+49 931 465538 0

+49 931 465538 29

www.hjp-architekten.com

Bauherr

Zentrum für Psychiatrie Süd

Weingartshofer Str. 2

88214 Ravensburg

Emailadresse

+49 751 7601 0

+49 751 7601 2413

www.zfp-web.de

Plan-ID (Gewerk)

A (ARCH)

Kurzname

D.FA_6136_0

Baumaßnahmen Nr.

2023-529

Plan-ID

A_ZFPW_5_-D.FA_G01_-6136_0

Erstellung


20.03.2025

Stand


27.03.2026

hjparchitekten
Partnerschaftsgesellschaft mbB


zfp
Südwesttemberg

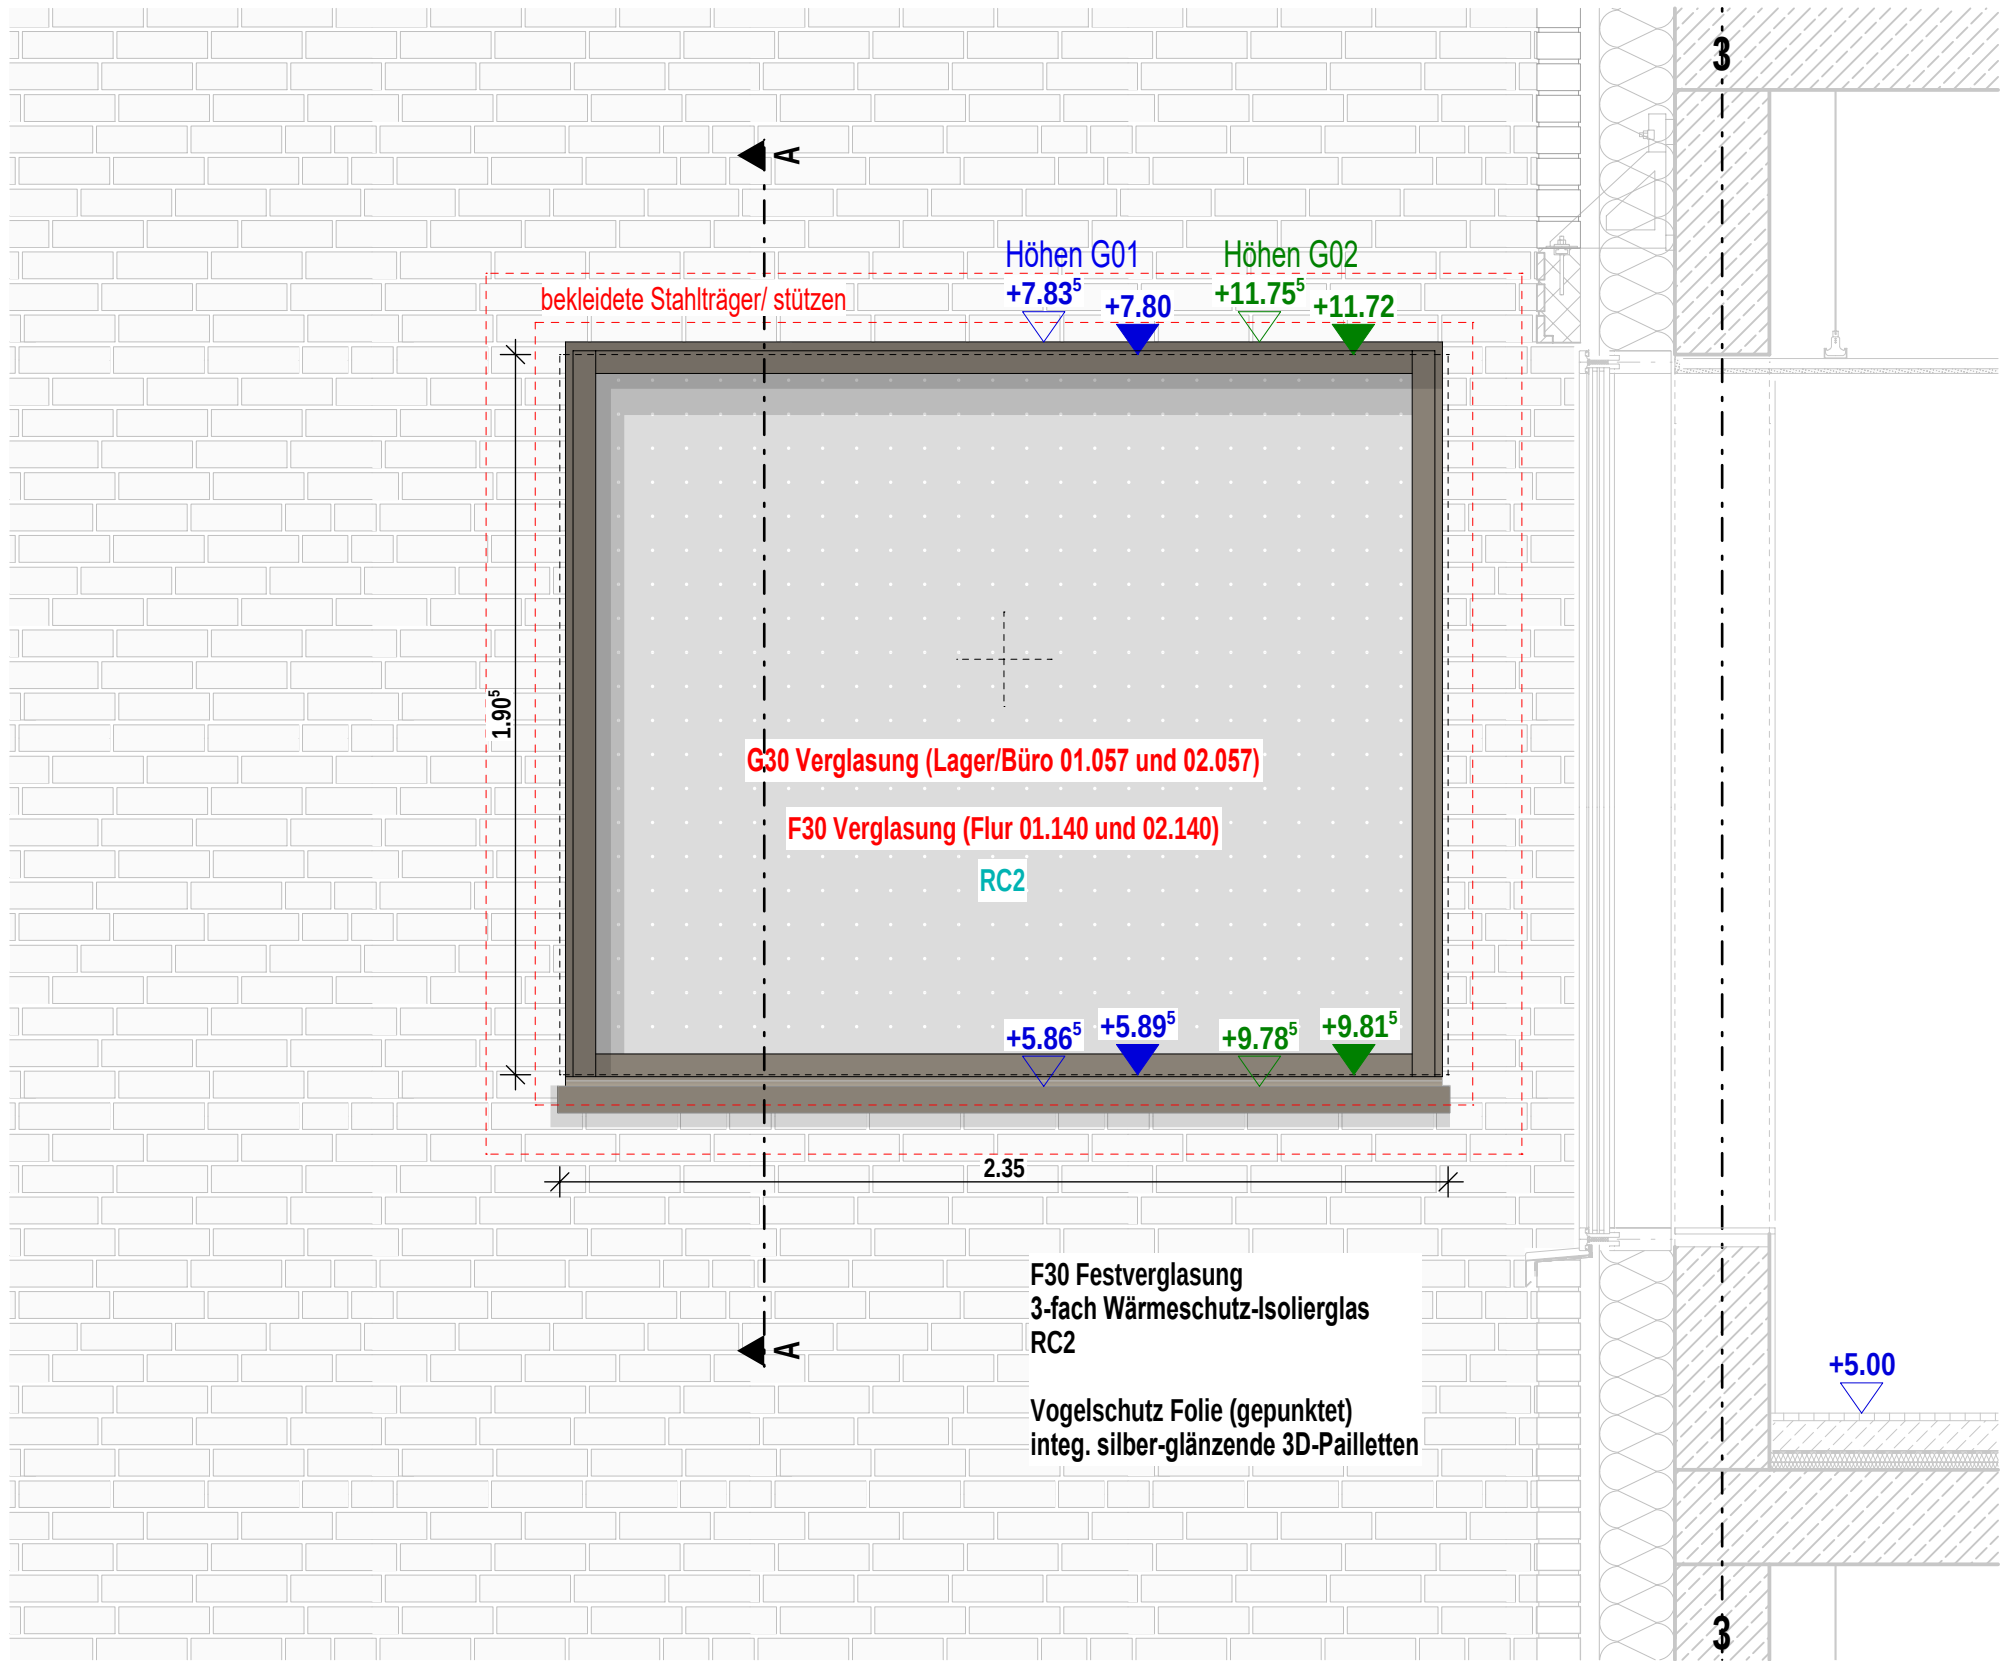


Ansicht F30 Verglasung G01 + G02

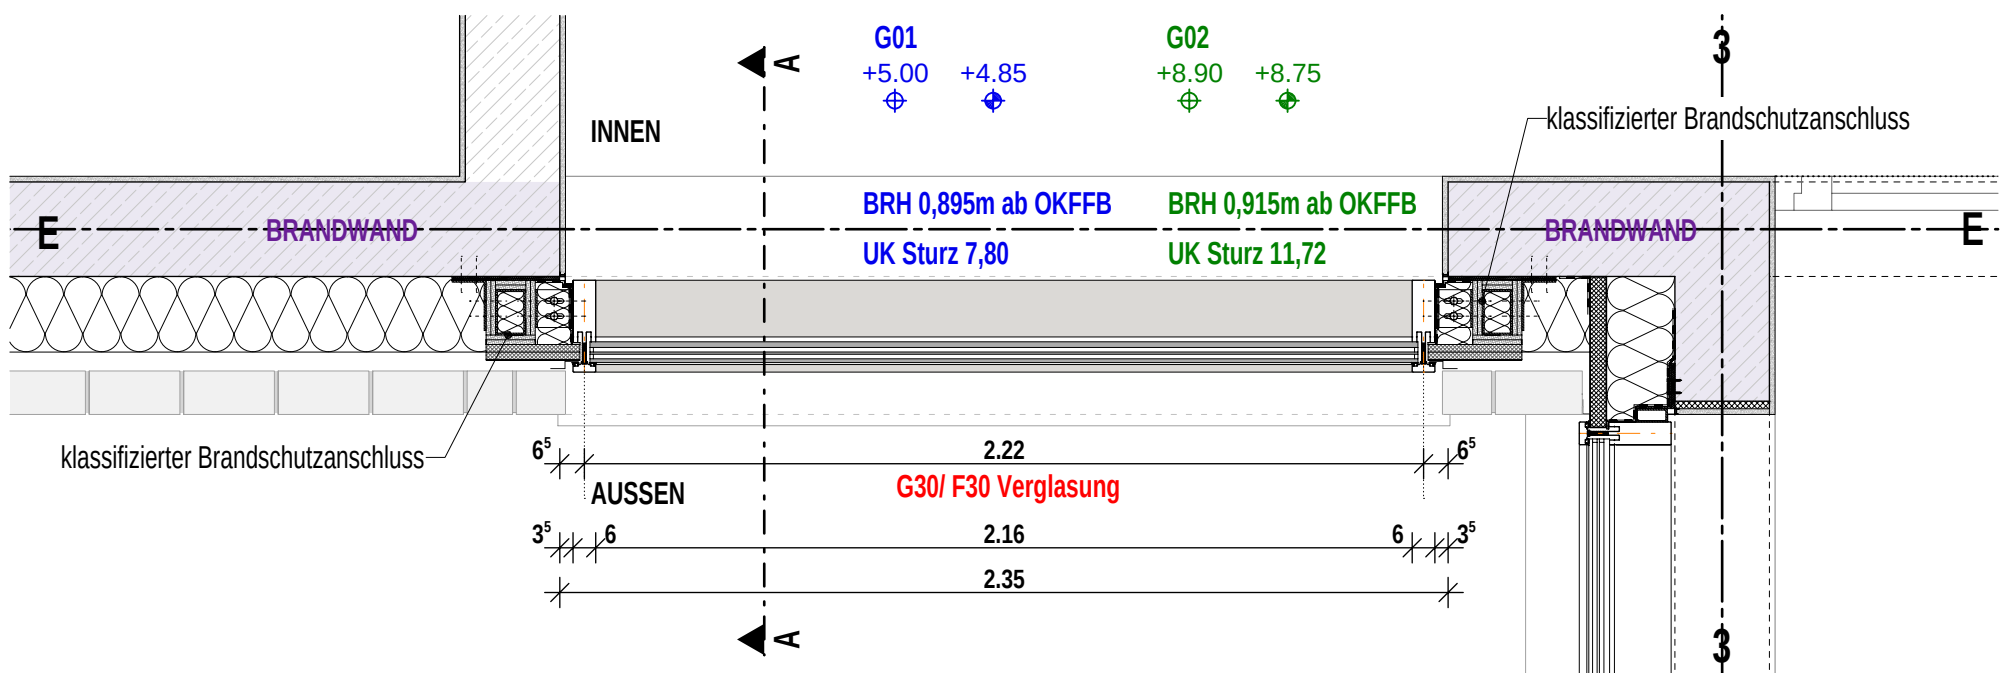

Grundriss F30 Verglasung G01 + G02

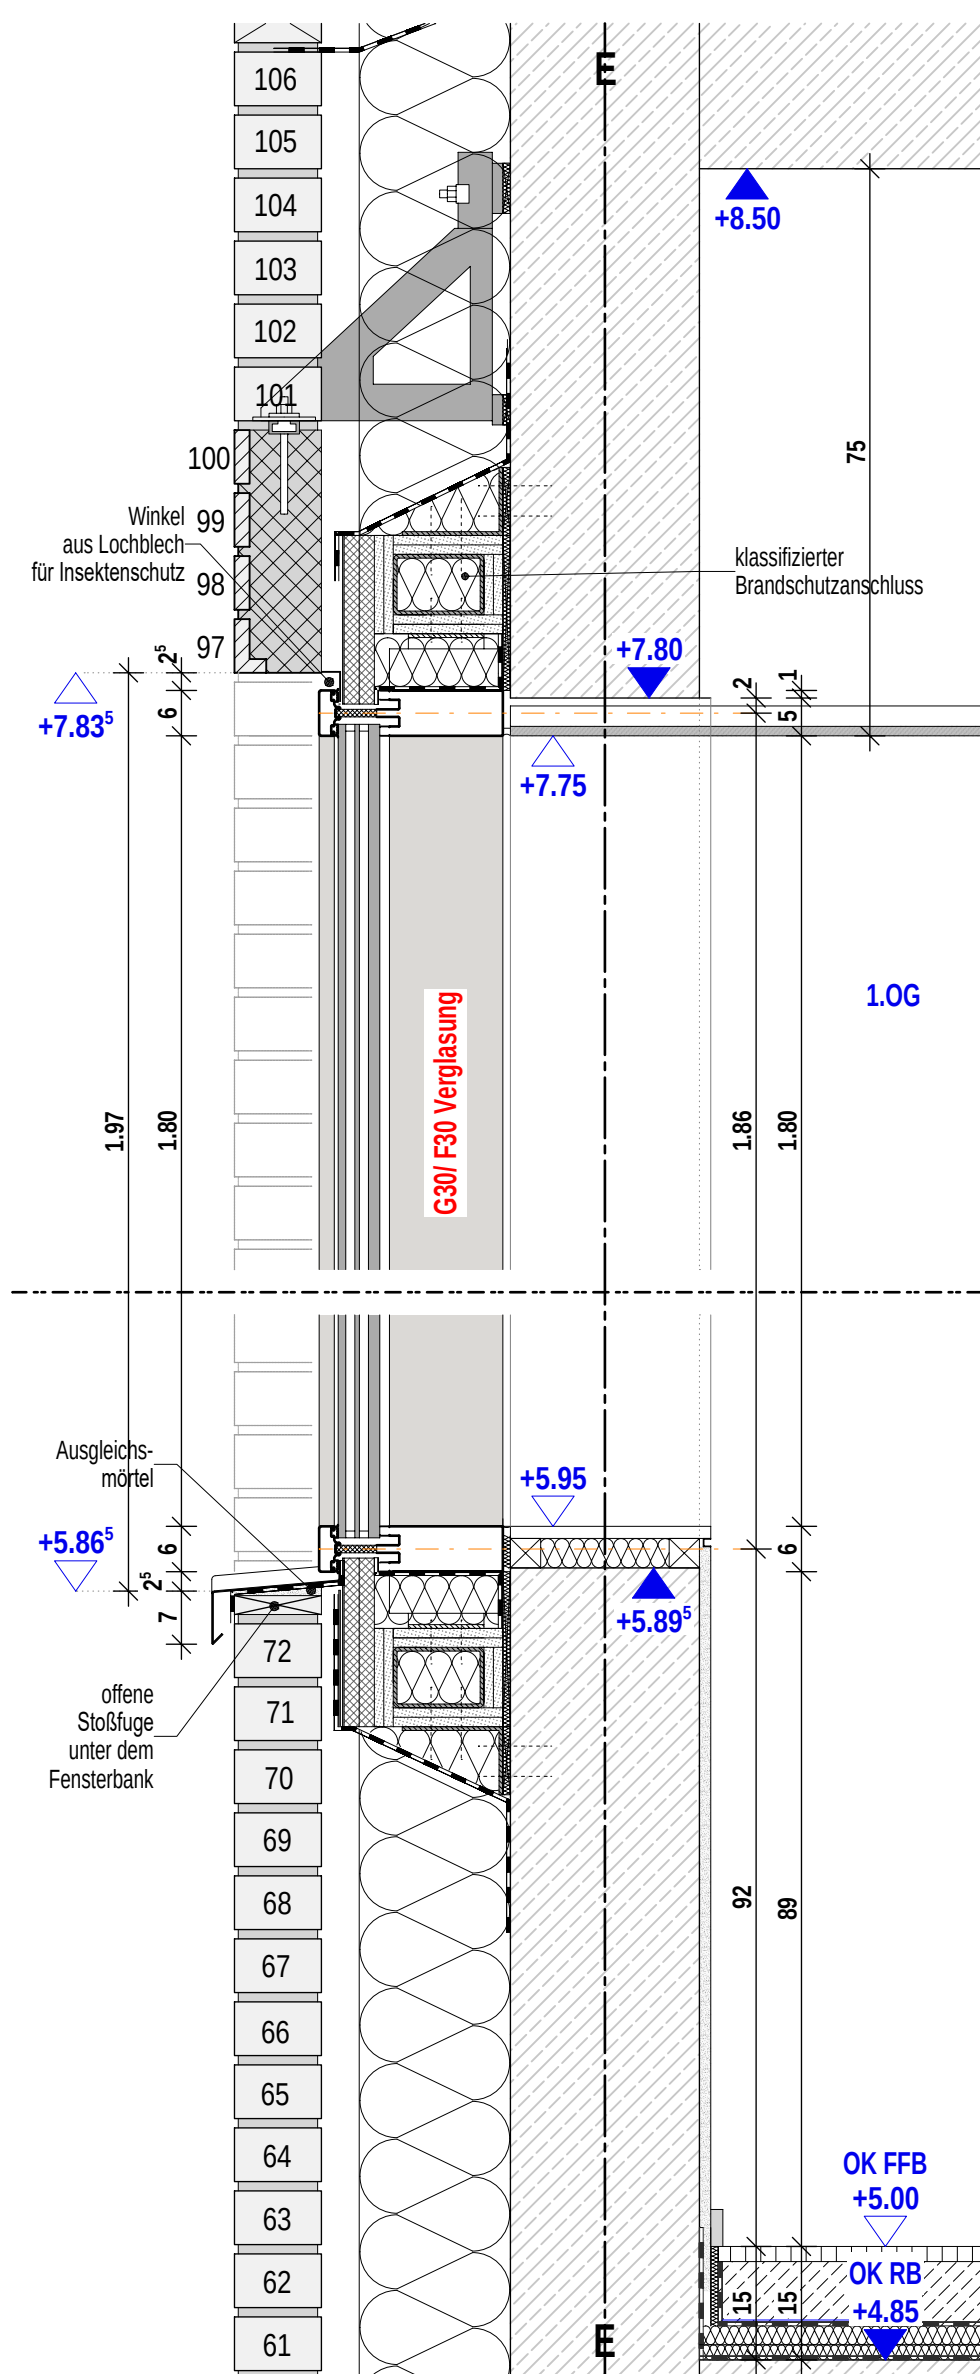


Schnitt A F30 Verglasung G01

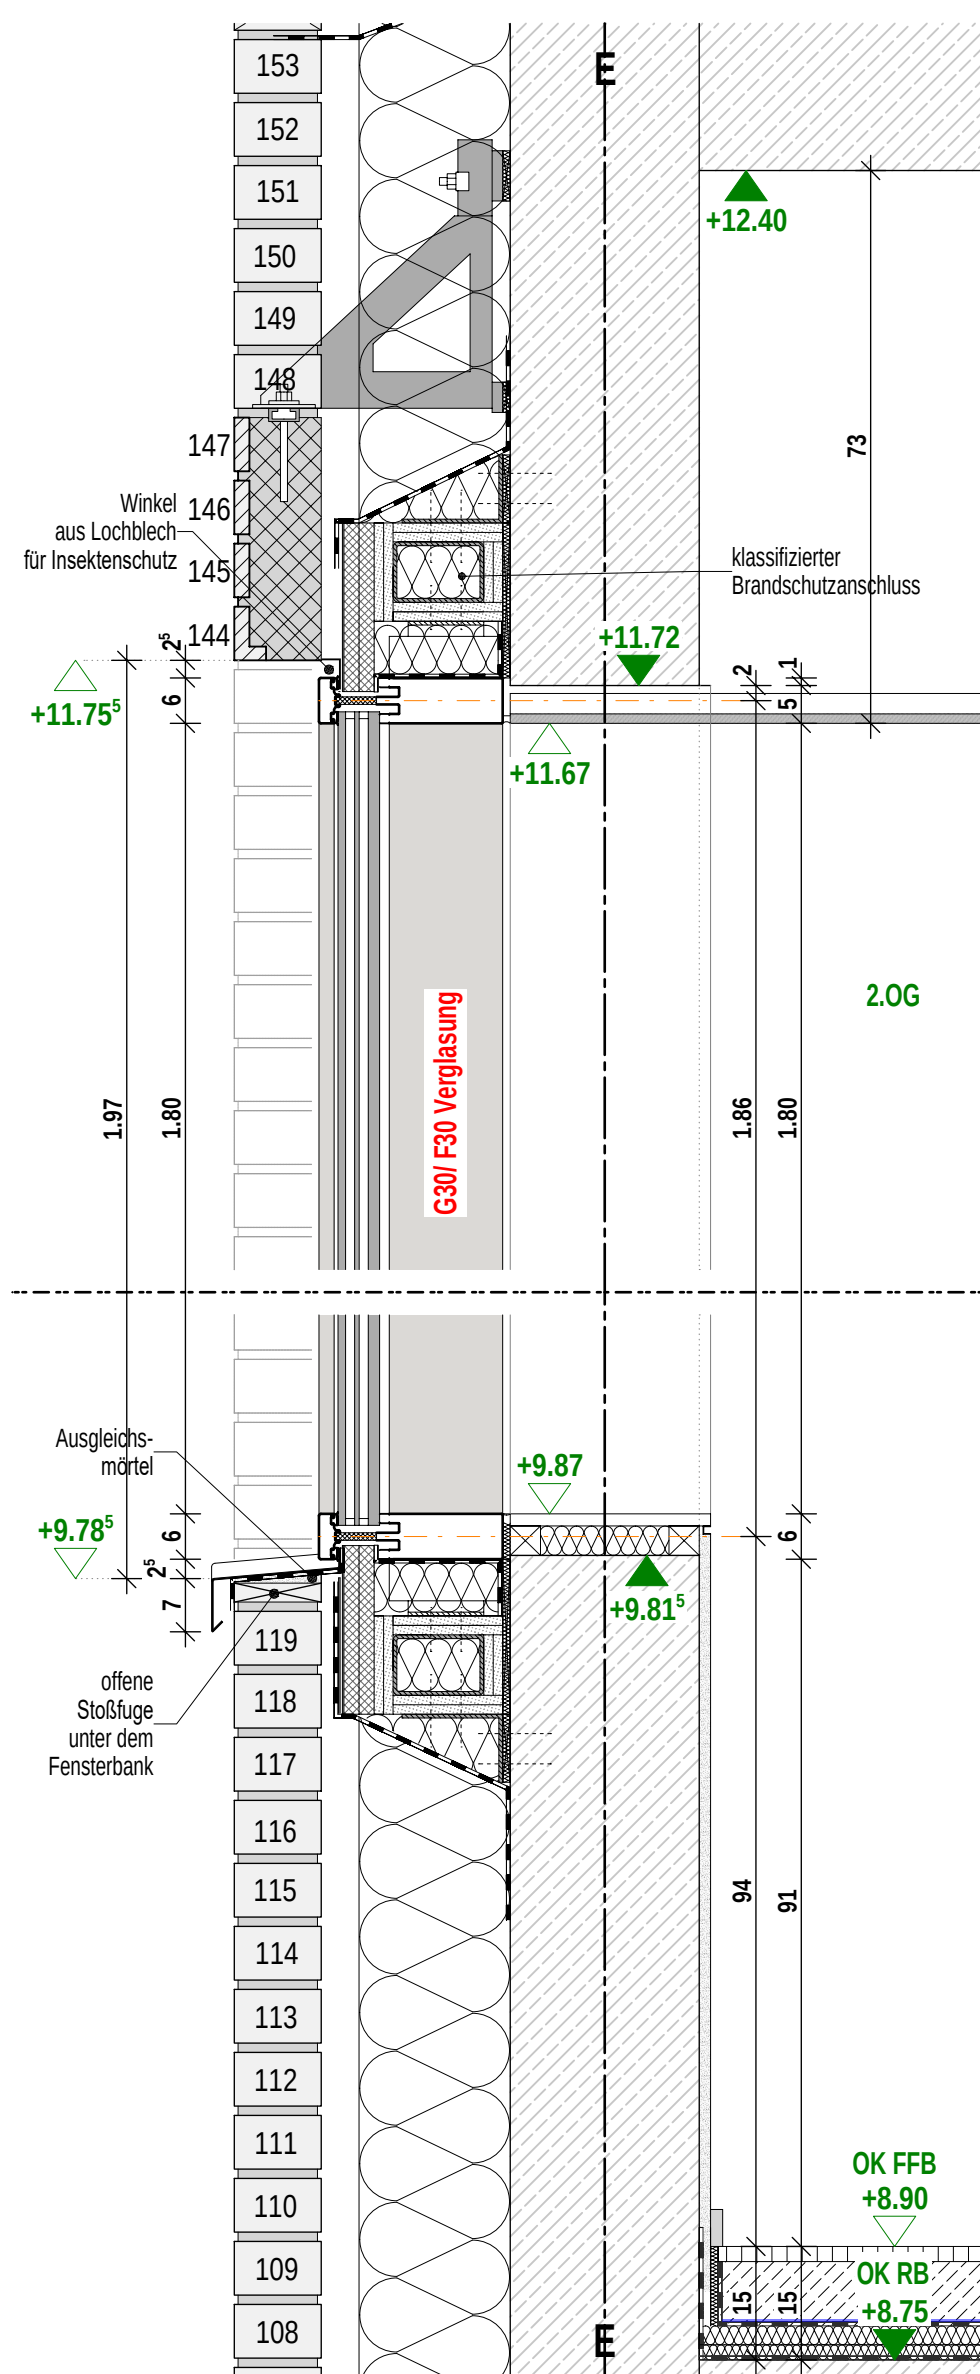

Schnitt A F30 Verglasung G02

Indizes				Änderungen aktueller Index
Index	Datum	gez.	Änderung	
VA	27.02.2026	sa		
VA	11.12.2025	sa	Planerstellung	
0	27.03.2026	sa		

Projekt
Neubau Aufnahme und Krisenintervention, Forensische Klinik ZfP
Zentrum für Psychiatrie (ZfP) Süd, Weißenau

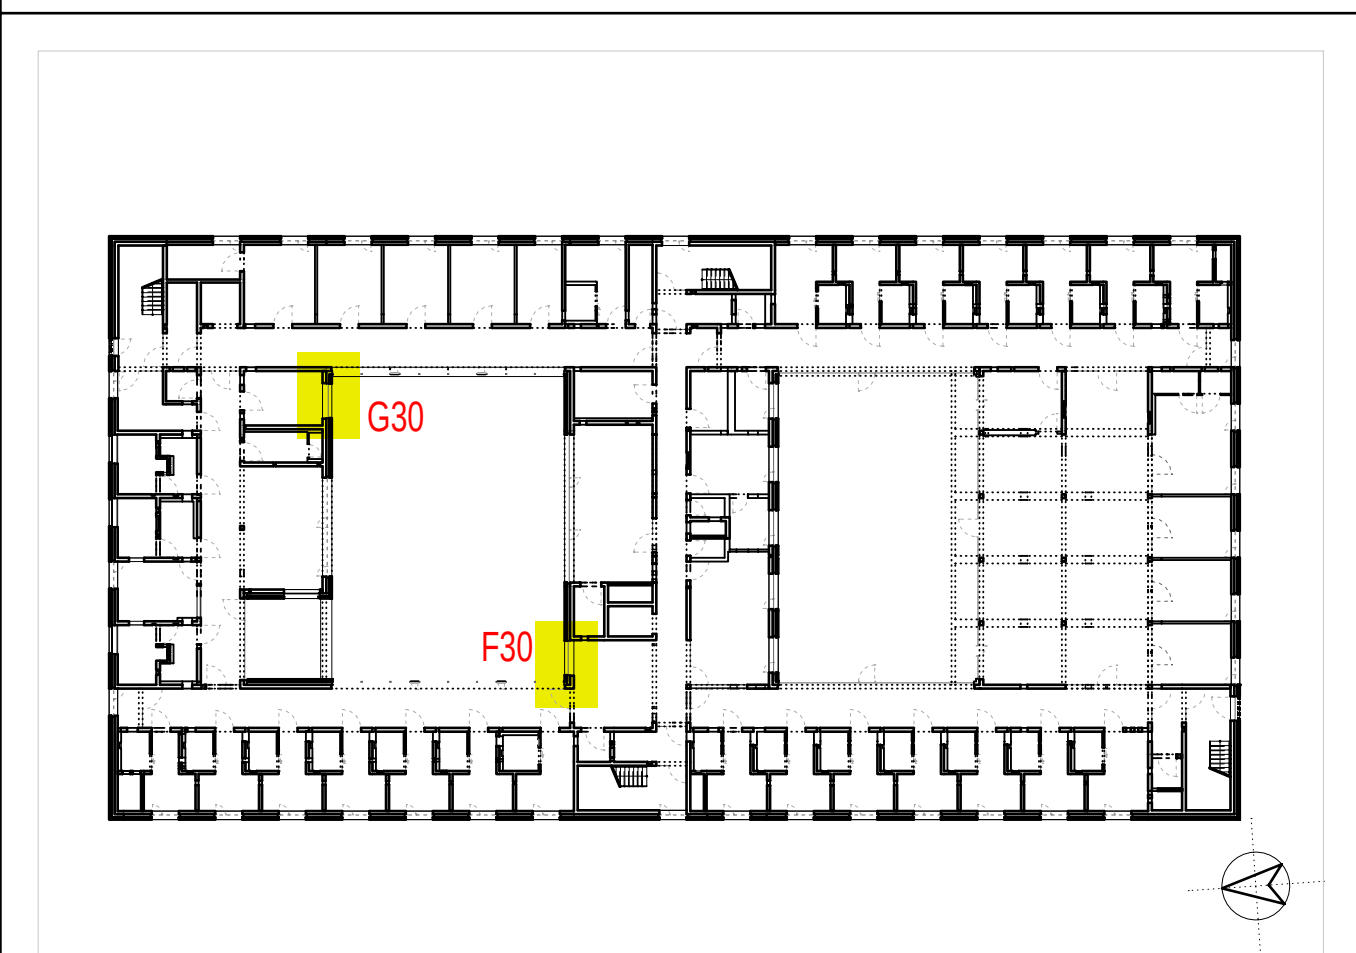

Planungsphase								Plan-ID (Gewerk)	Kurzname
Ausführungsplanung								A (ARCH)	D.FA_6139_0
Planinhalt								Baumaßnahmen Nr.	
PRF 10 G30/F30 Festverglasung G01 +								2023-529	
Kürzel	Phase	Bauteil	Planart	Ebene	Planteil	Plan Nr.	Index	Plan-ID	
ZFPW	5	-	D.FA	G01	-	6139	0	A_ZFPW_5 - D.FA_G01 - 6139_0	
Gefertigt		Geprüft		Maßstab		Format H/B		Erstellung	Stand
sa		ts		1:20+1:10		360 / 800		11.12.2025	27.03.2026

Architekt
hjp architekten PGmbH
Beethovenstraße 5c
97080 Würzburg
info@hjp-architekten.com


+49 931 465538 0
+49 931 465538 29
www.hjp-architekten.com

Bauherr
Zentrum für Psychiatrie Süd
Weingartshofer Str. 2
88214 Ravensburg
Emailadresse

+49 751 7601 0
+49 751 7601 2413
www.zfp-web.de

hjparchitekten
Partnerschaftsgesellschaft mbB

zfp
Südwesttemberg

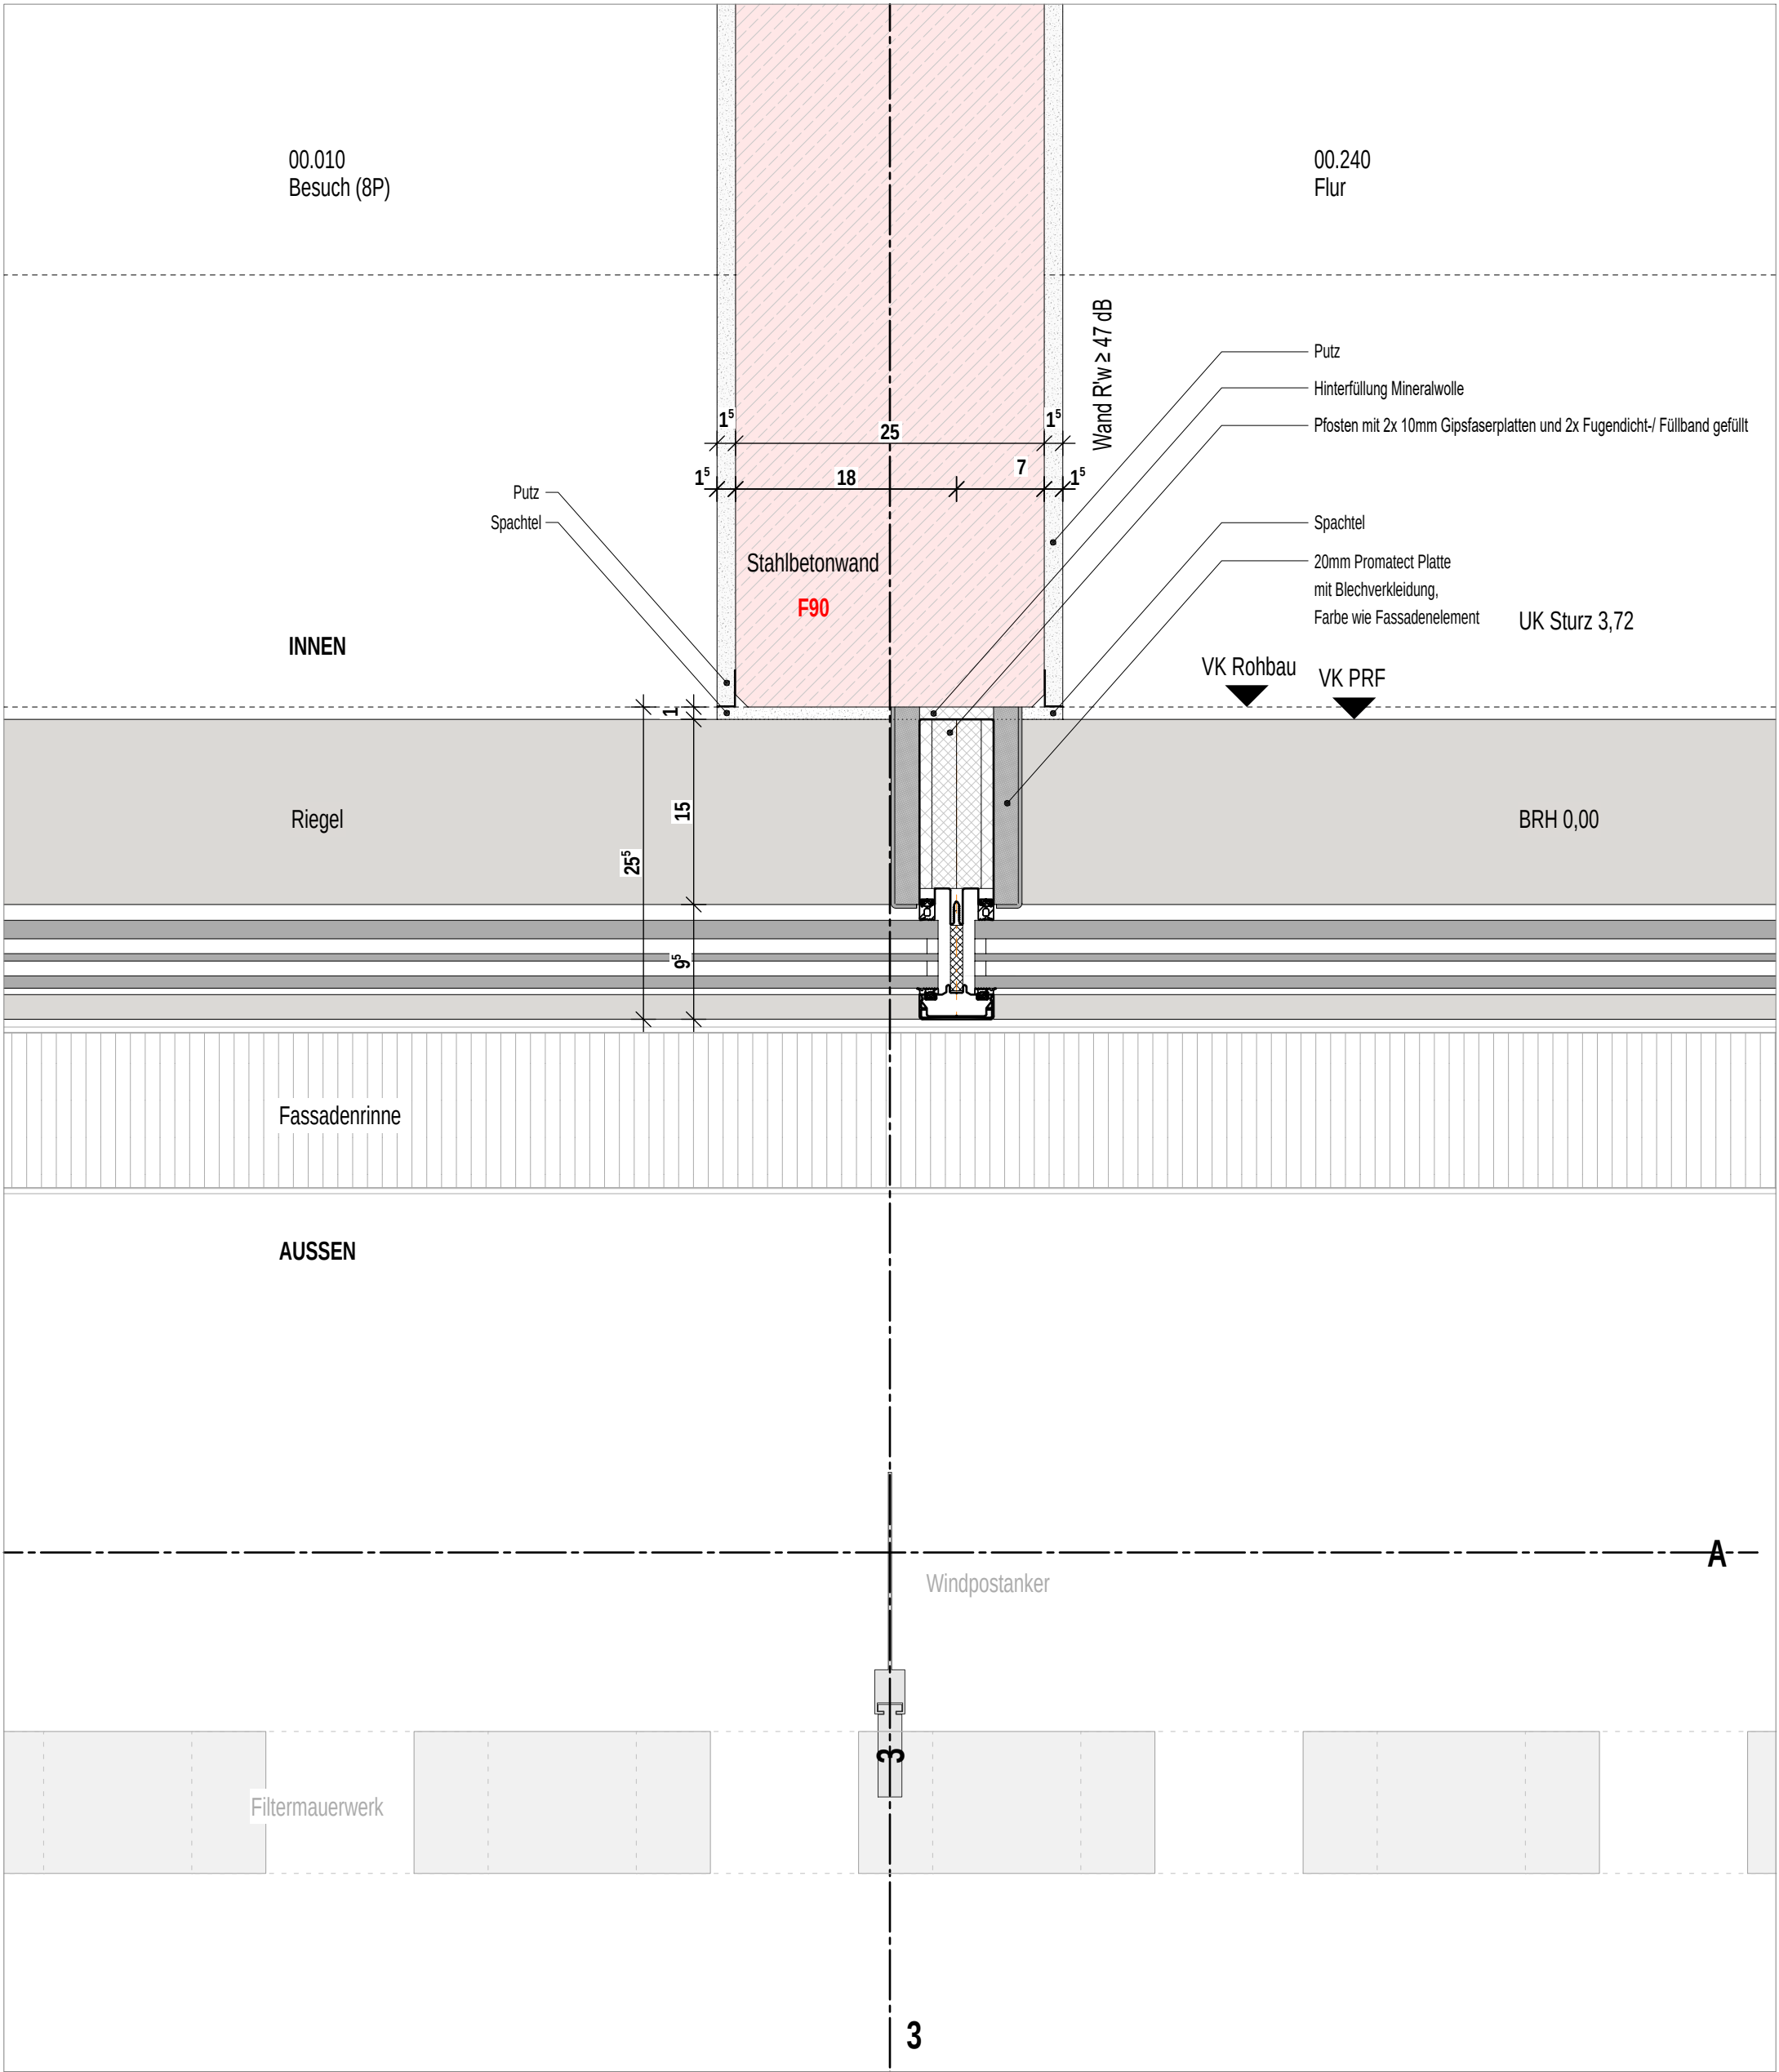


Planinhalt

PRF F90 Anschluss

Architekt hjp architekten PGmbH Beethovenstraße 5c 97080 Würzburg +49 931 465538 0	Bauherr Zentrum für Psychiatrie Süd Weingartshofer Str. 2 88214 Ravensburg +49 751 7601 0	Index	Datum	gez.	Format H/B	Maßstab	P-ID (Gewerk)	Stand
					420 / 297	1:5	A (ARCH)	27.03.2026
					Plan-ID			Kurzname
		0	27.03.2026	sa	A_ZFPW_5_-_D.FA_G00_-_6195_0		D.FA_6195_0	

Zentrum für Psychiatrie (ZfP) Süd, Weißenau

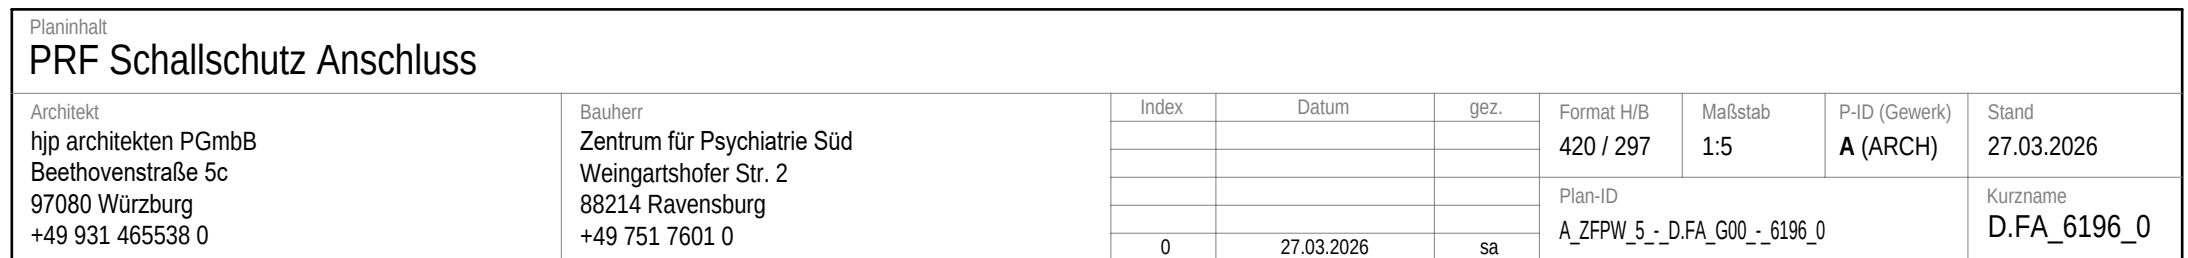

Zentrum für Psychiatrie (ZfP) Süd, Weißenau

