




Schnitt G3-G3, M 1:10

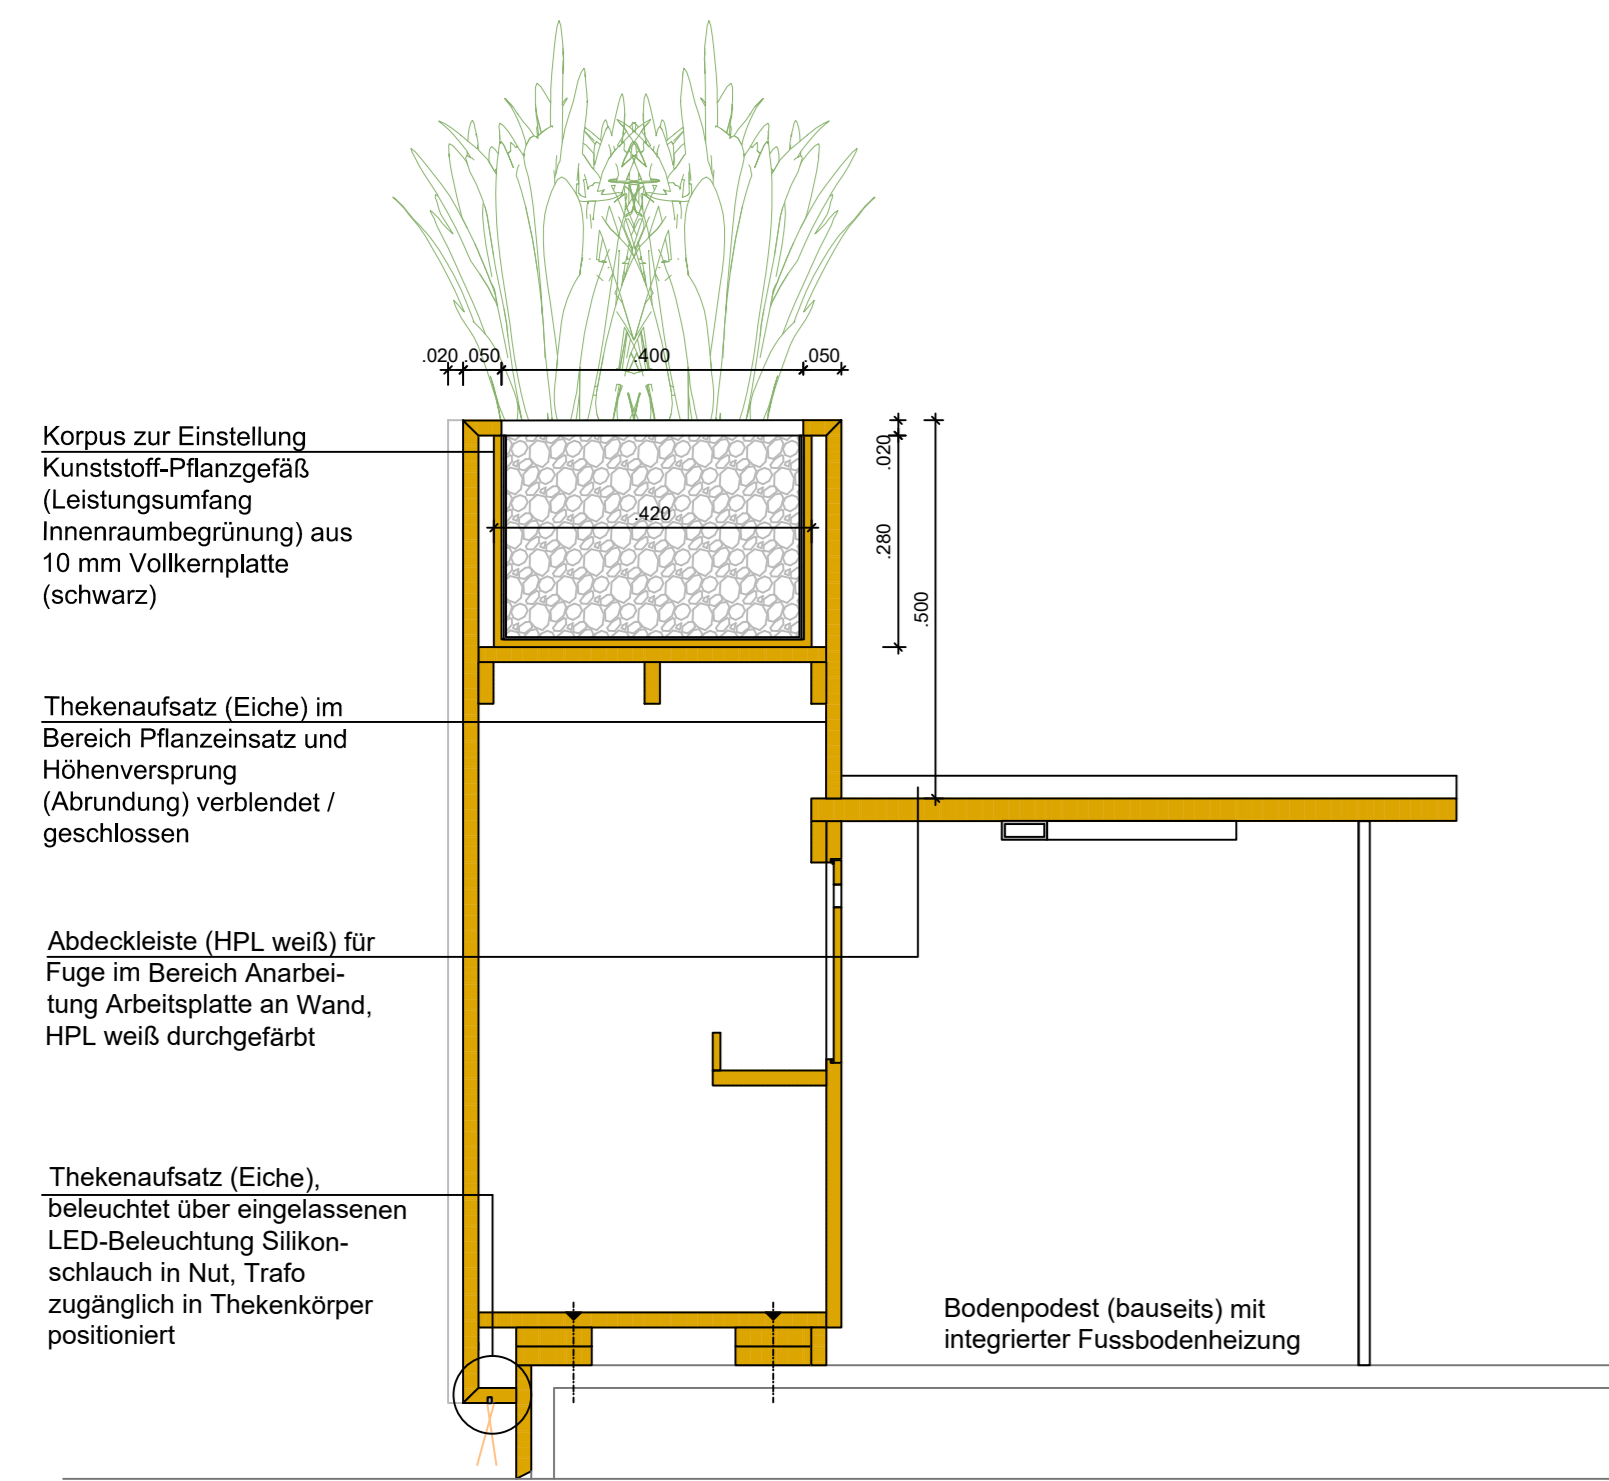


Ansicht A1-A1, M 1:20

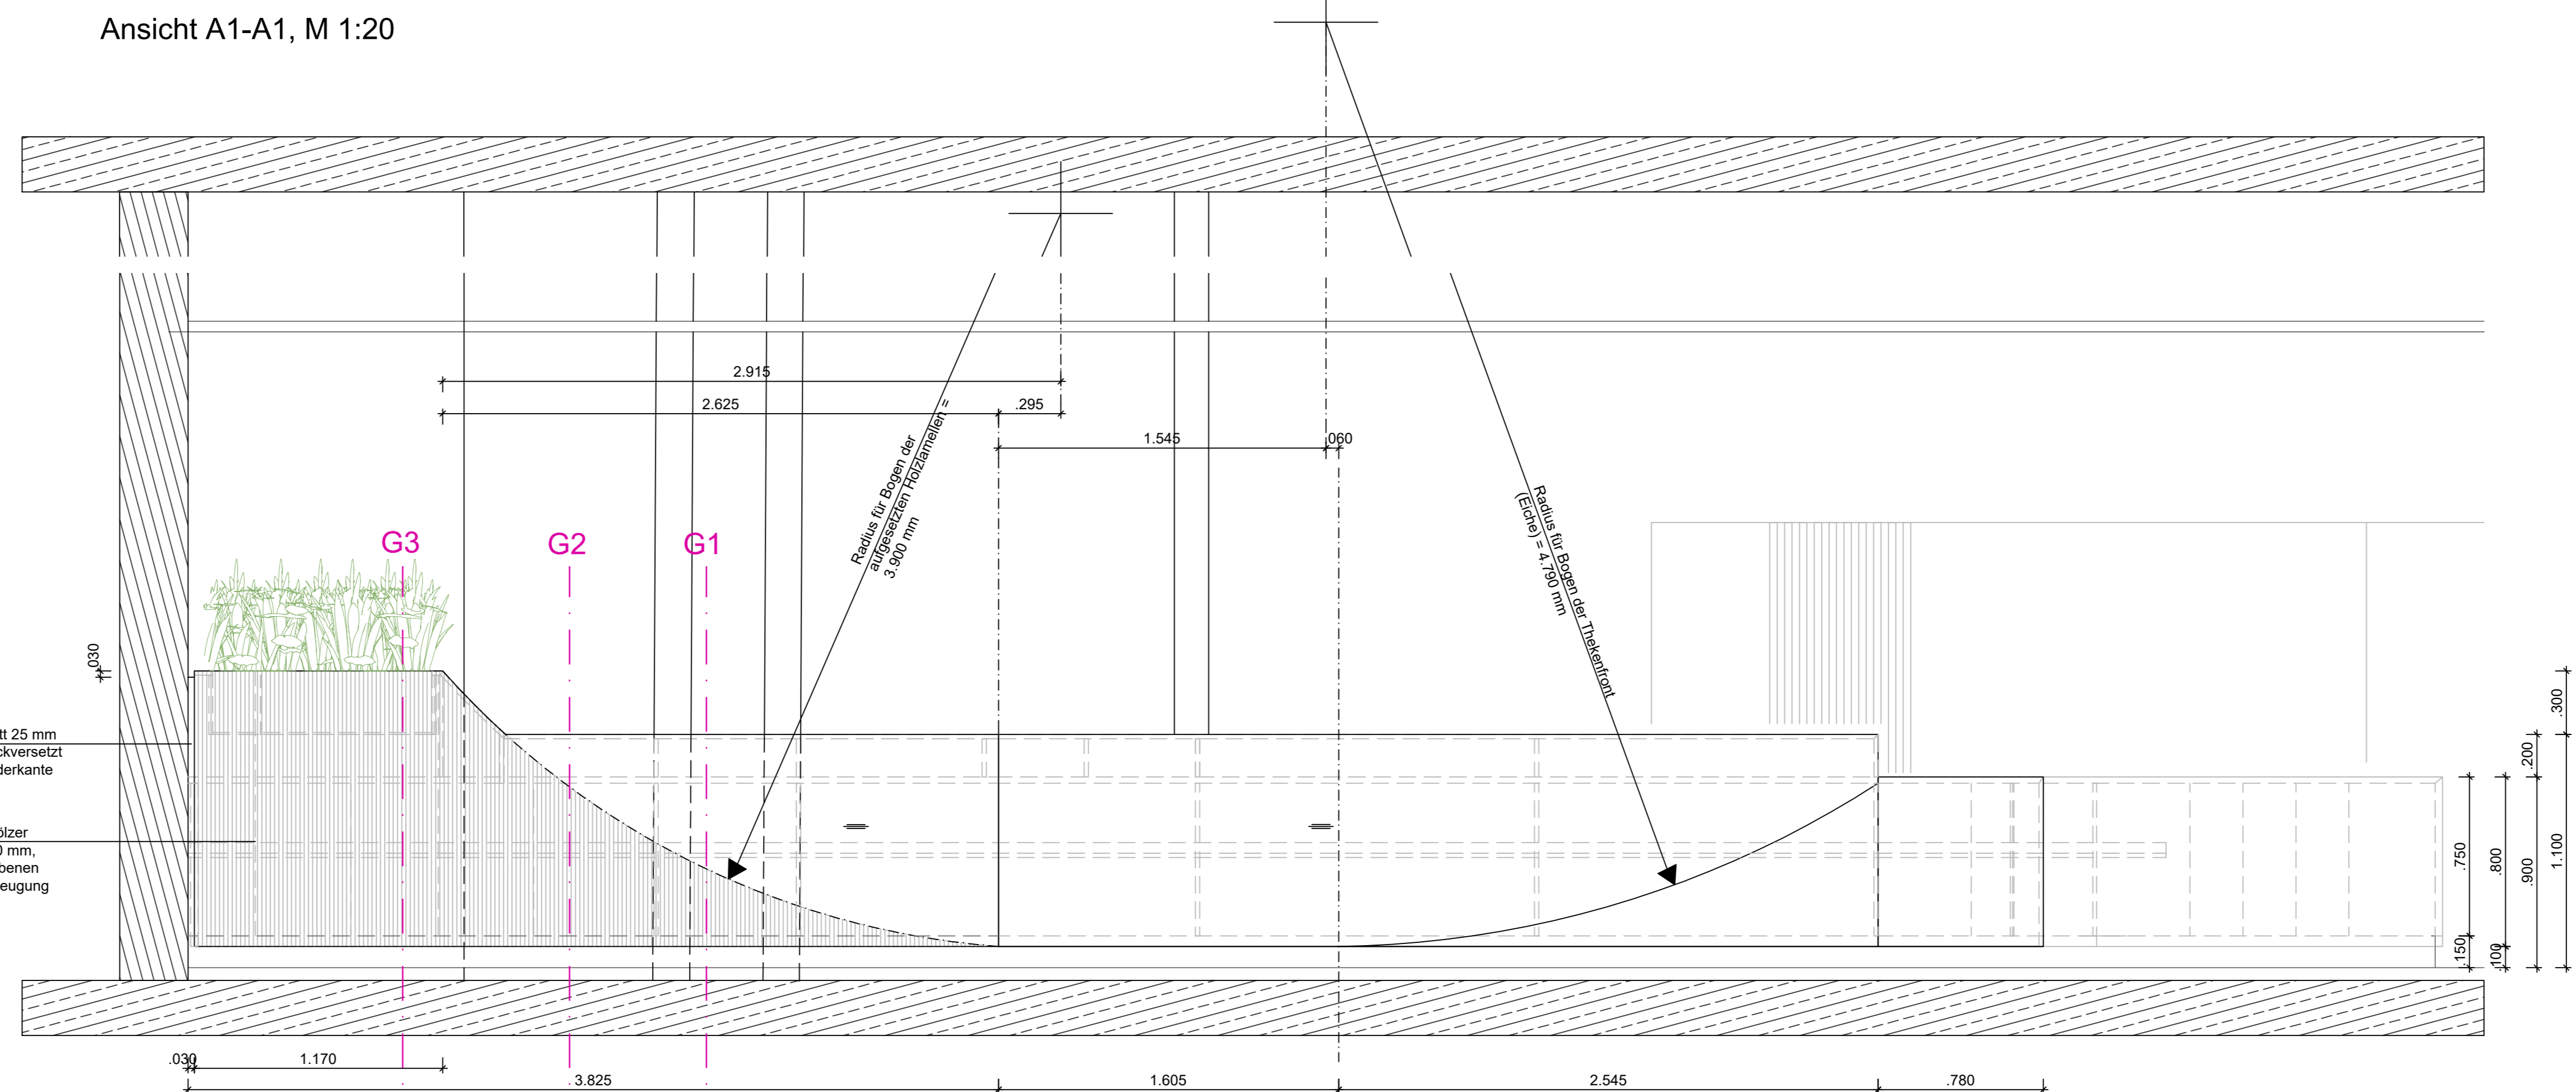


Schnitt F2-F2, M 1:10

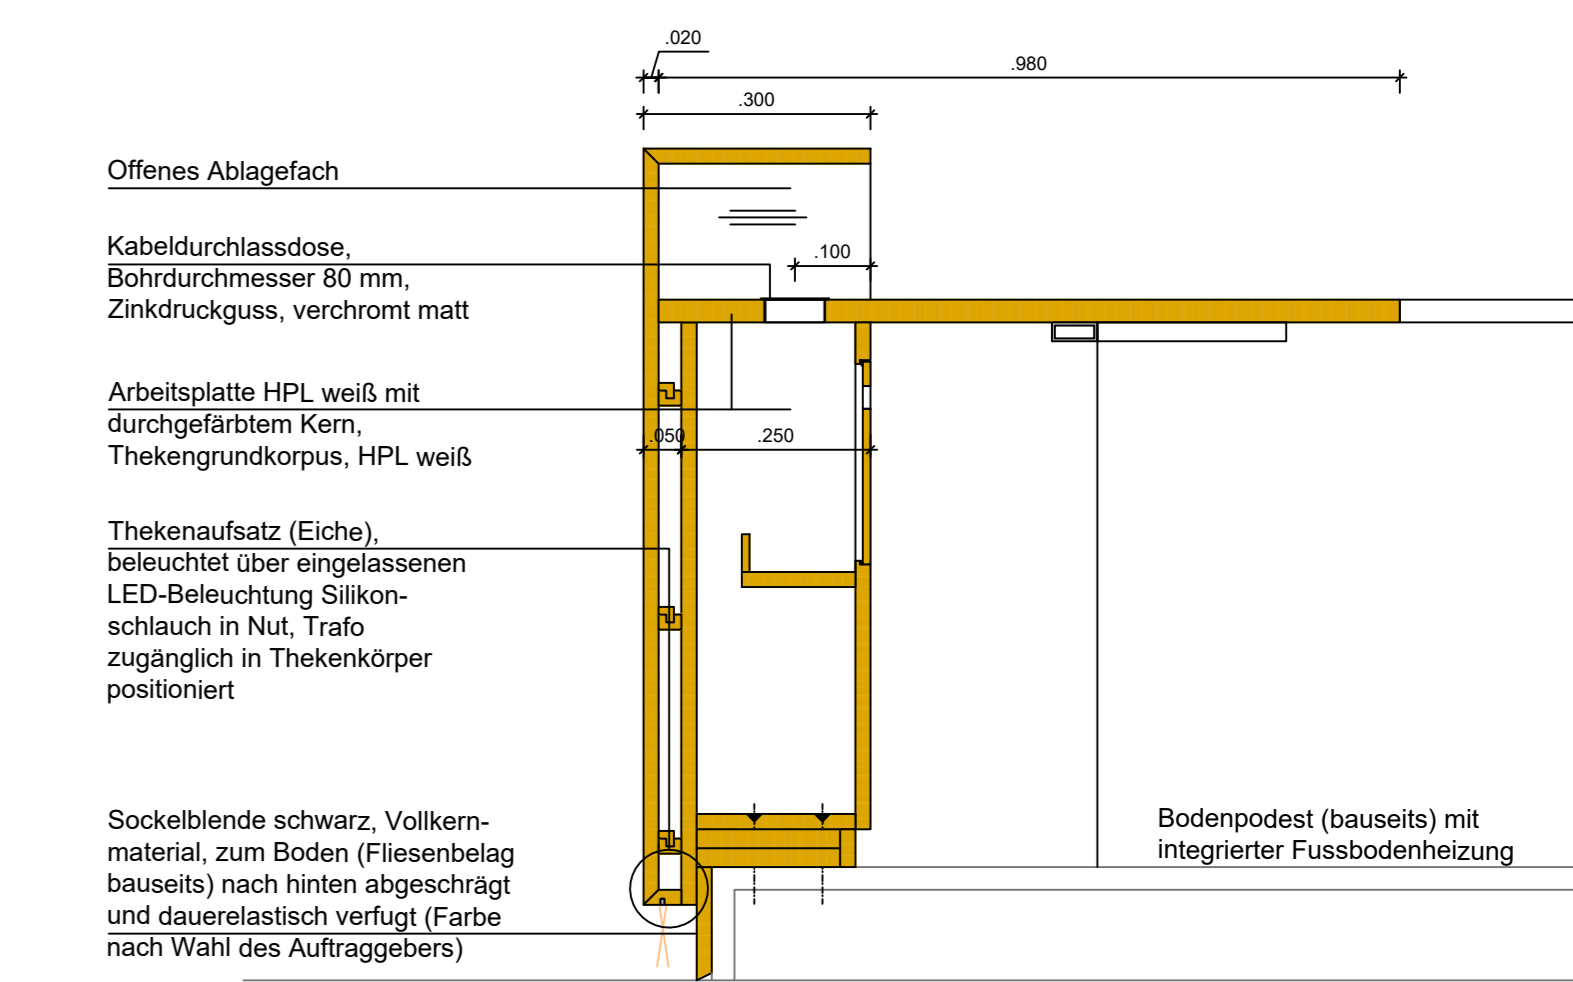


Schnitt F1-F1, M 1:10

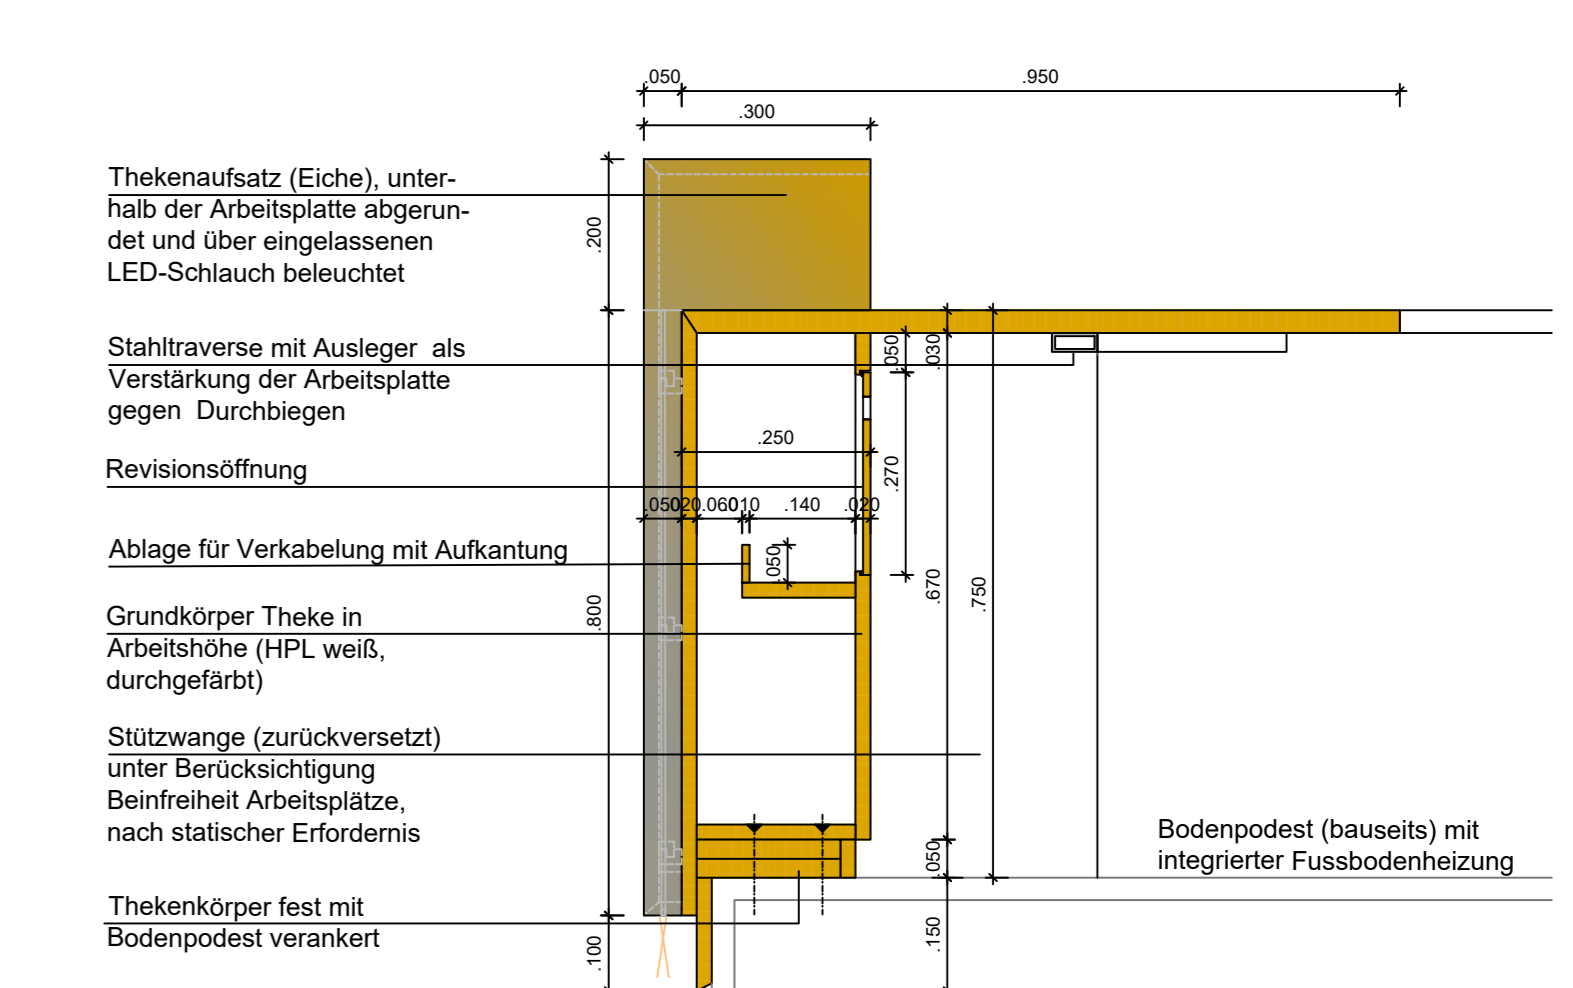


Schnitt G2-G2, M 1:10

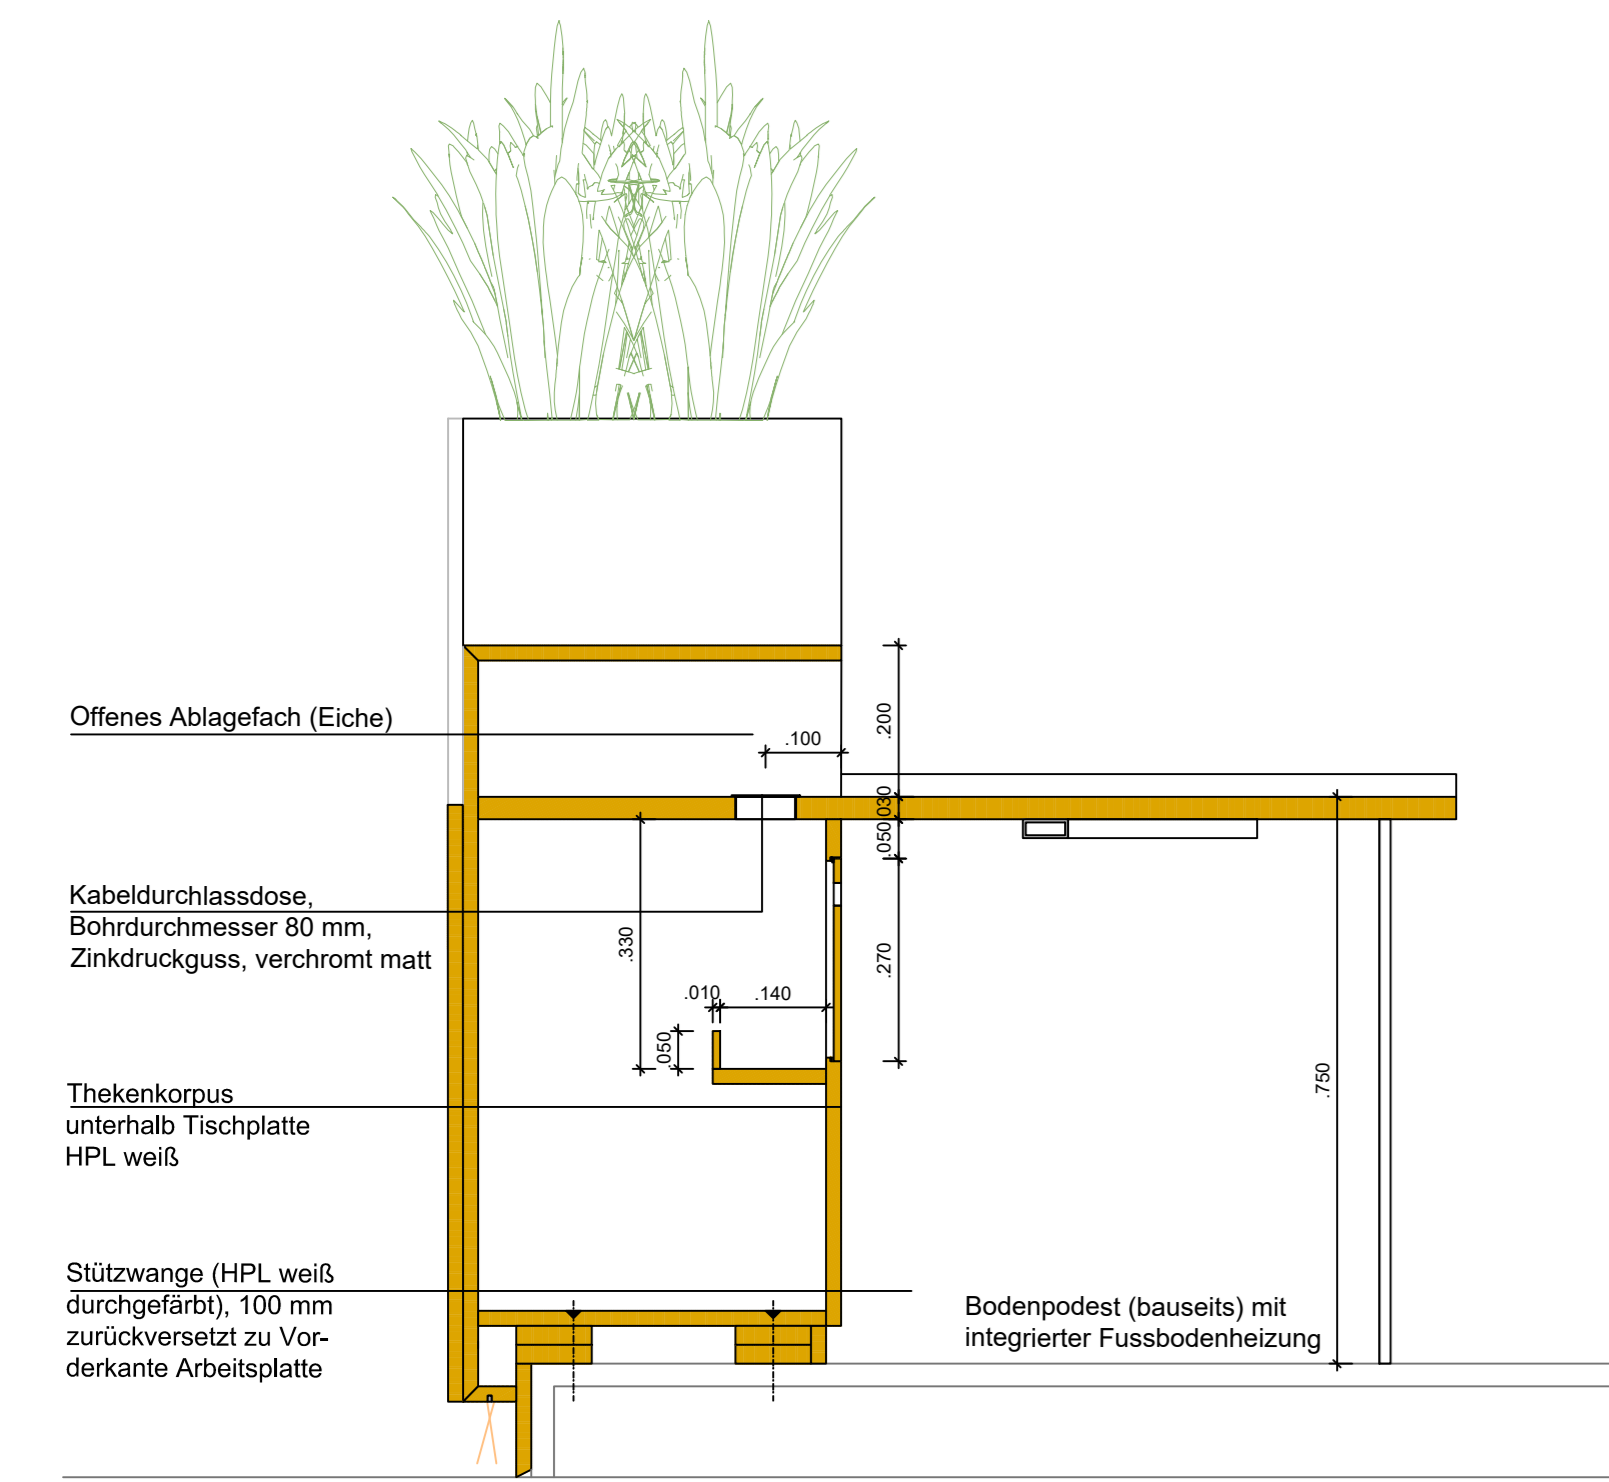


Grundrissausschnitt, M 1:20

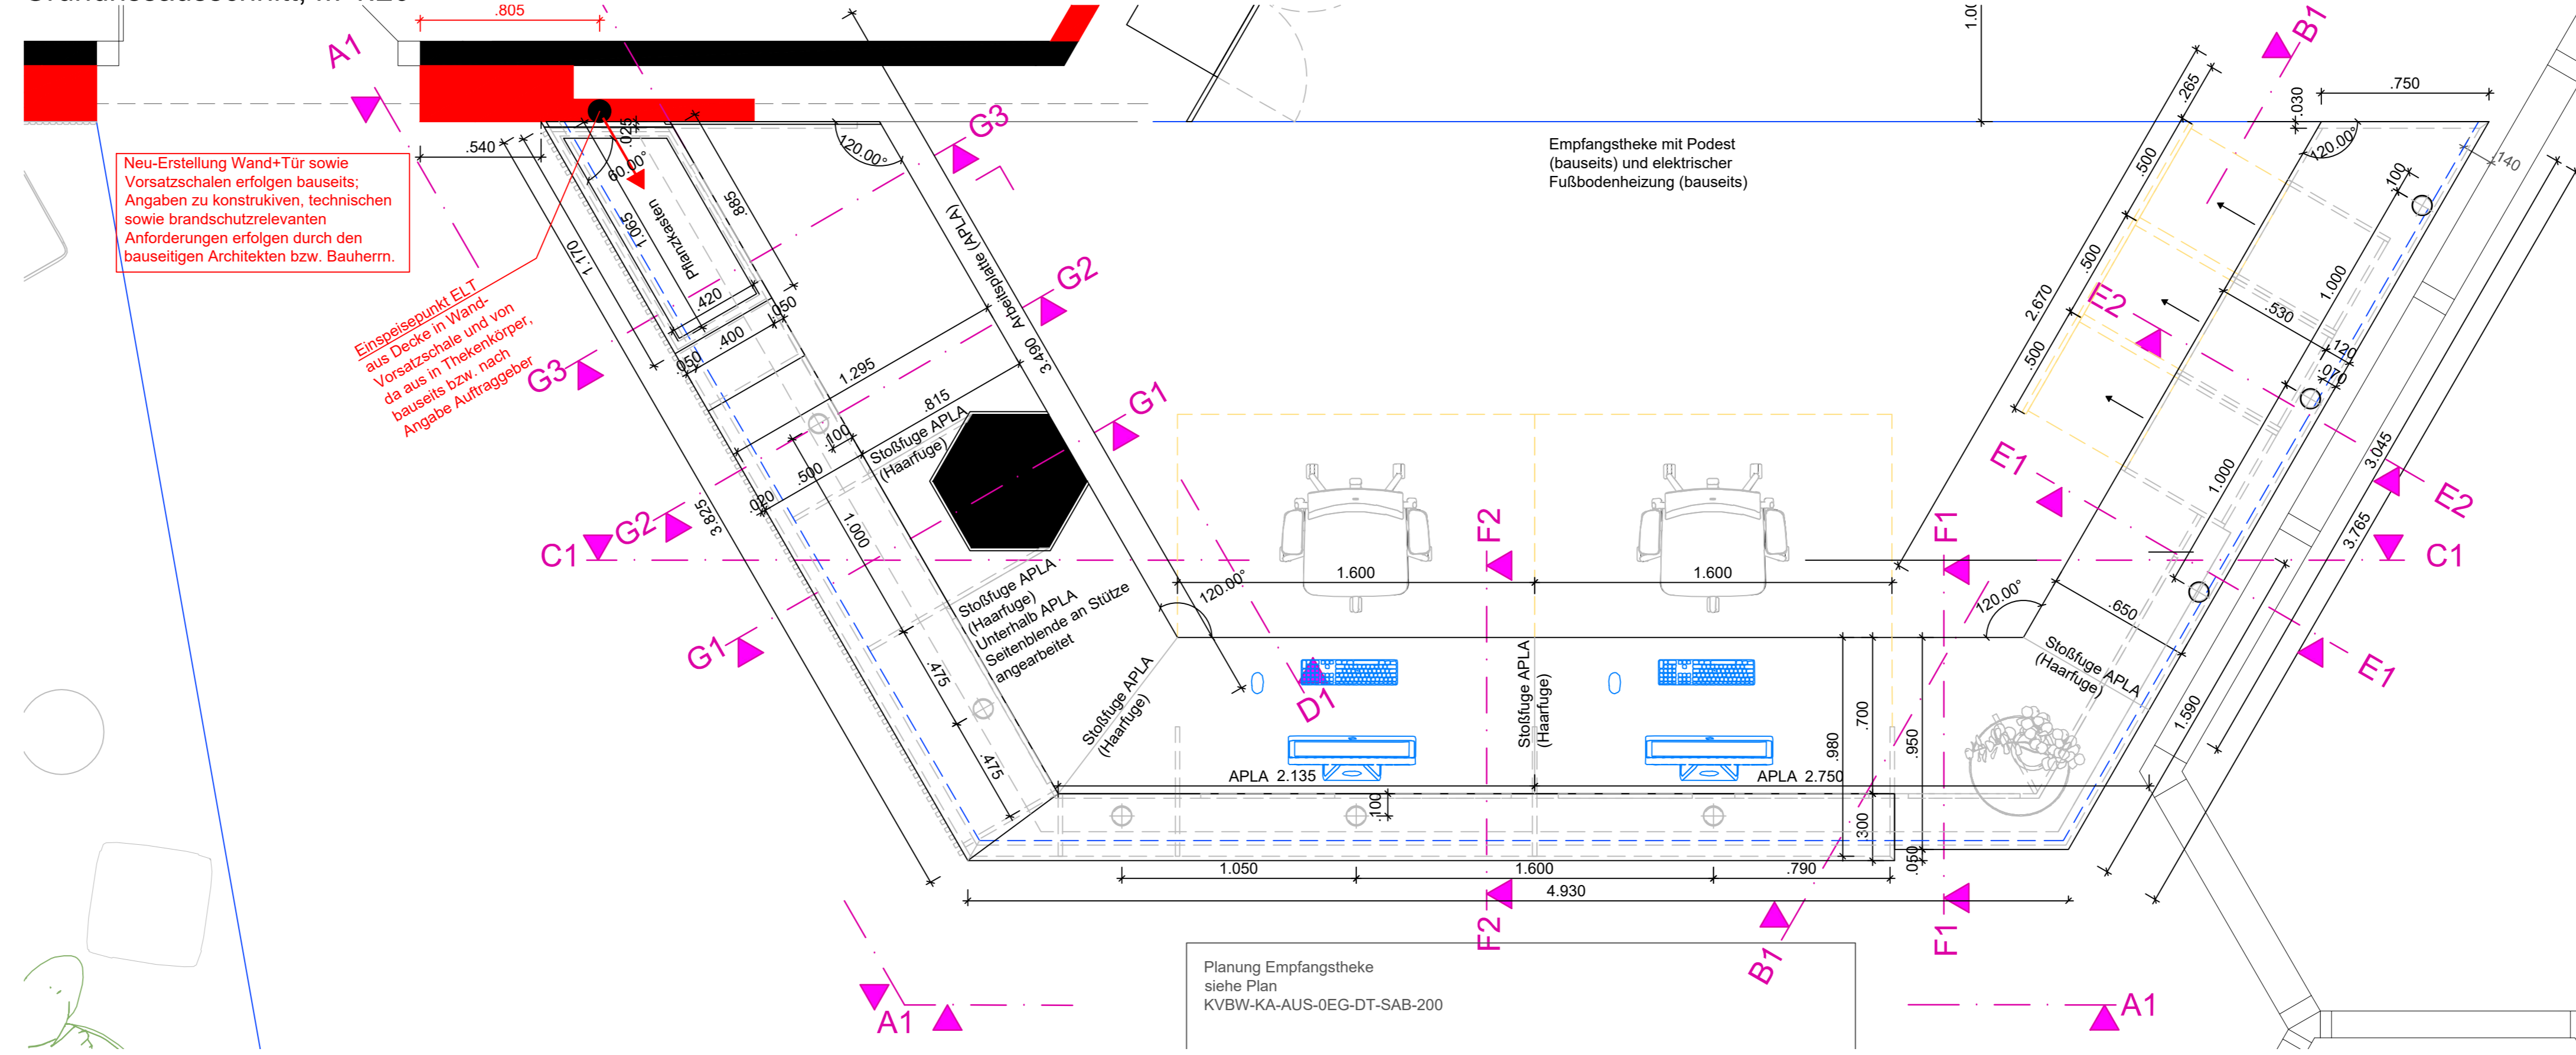


Schnitt G1-G1, M 1:10

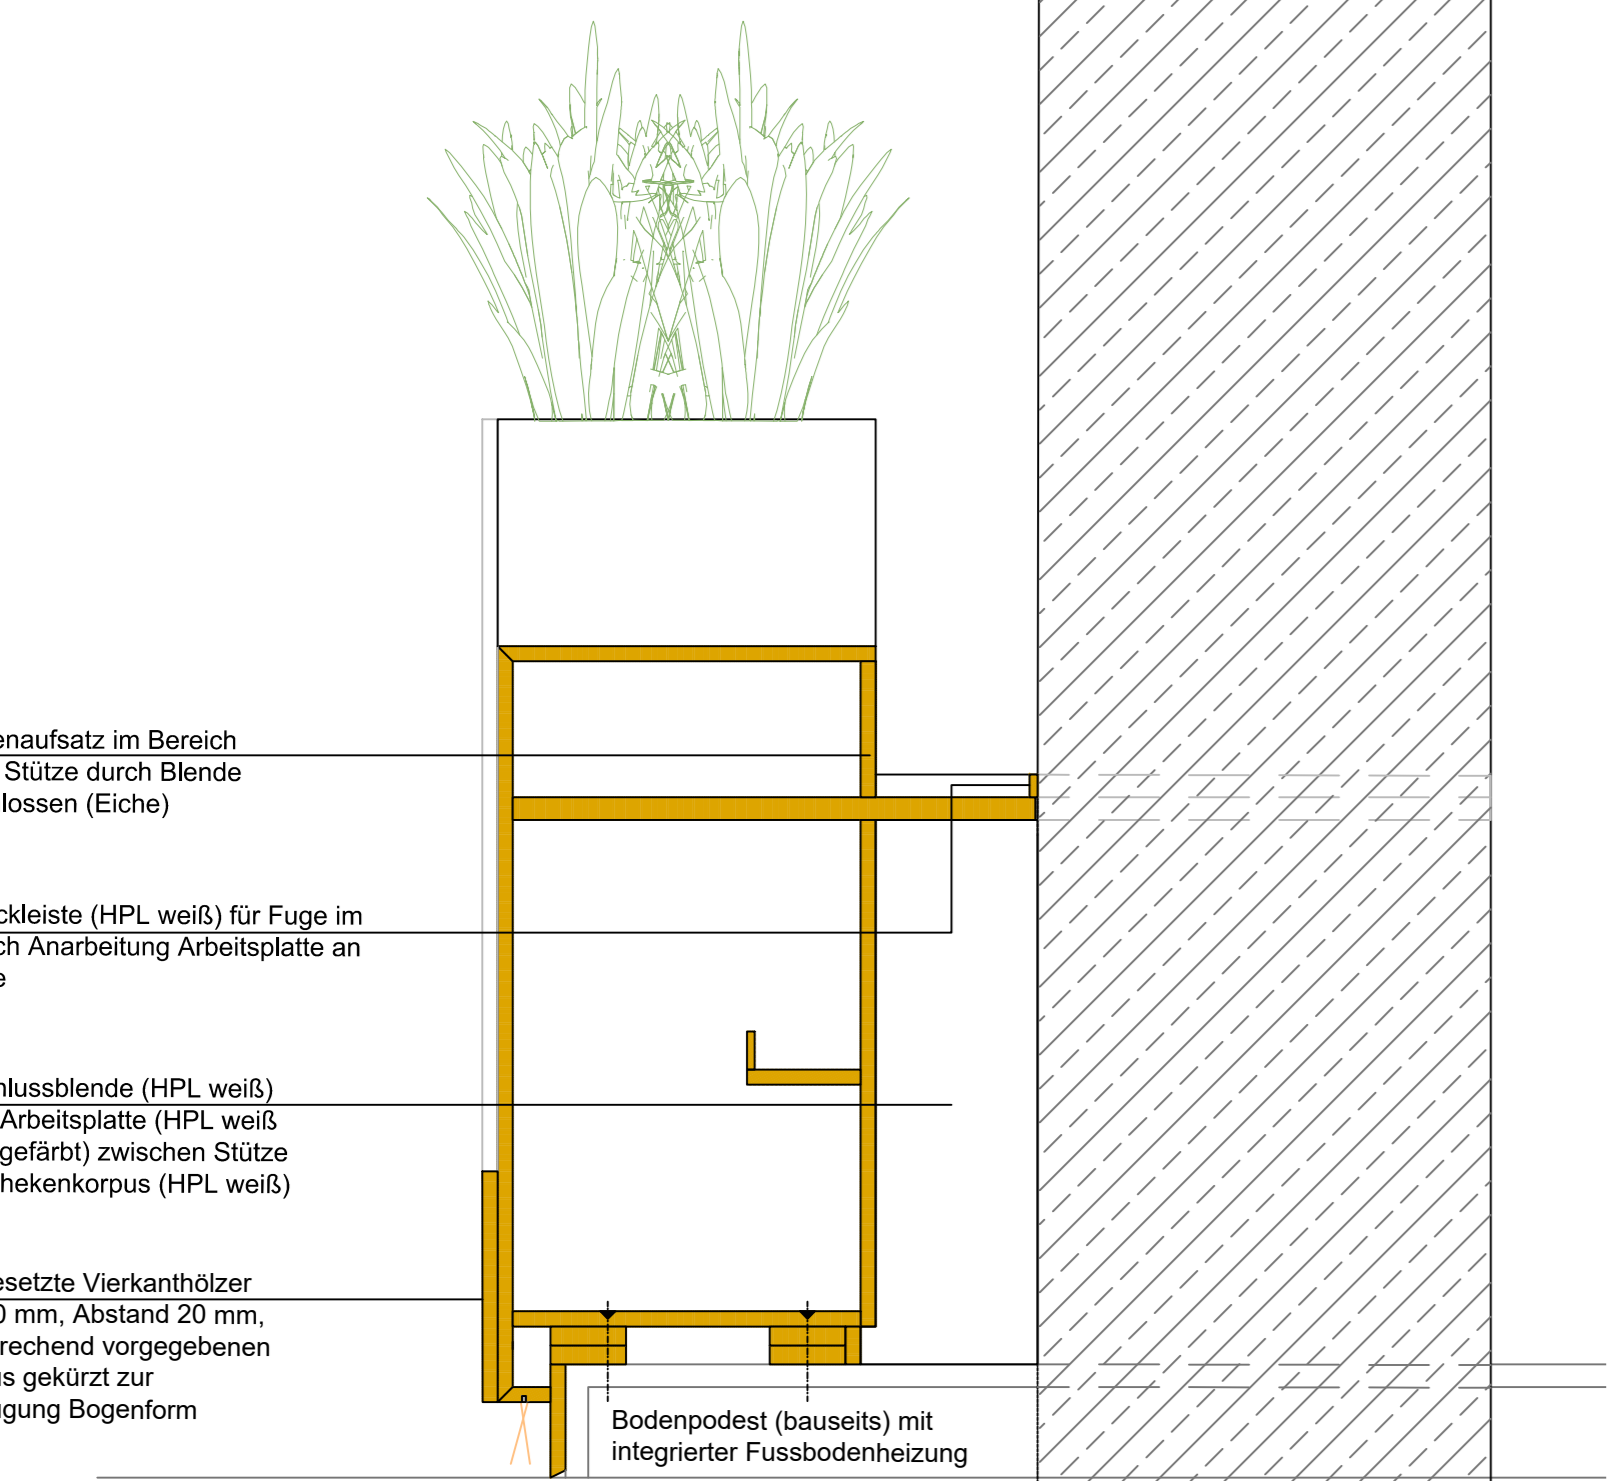


Ansicht B1-B1, M 1:20

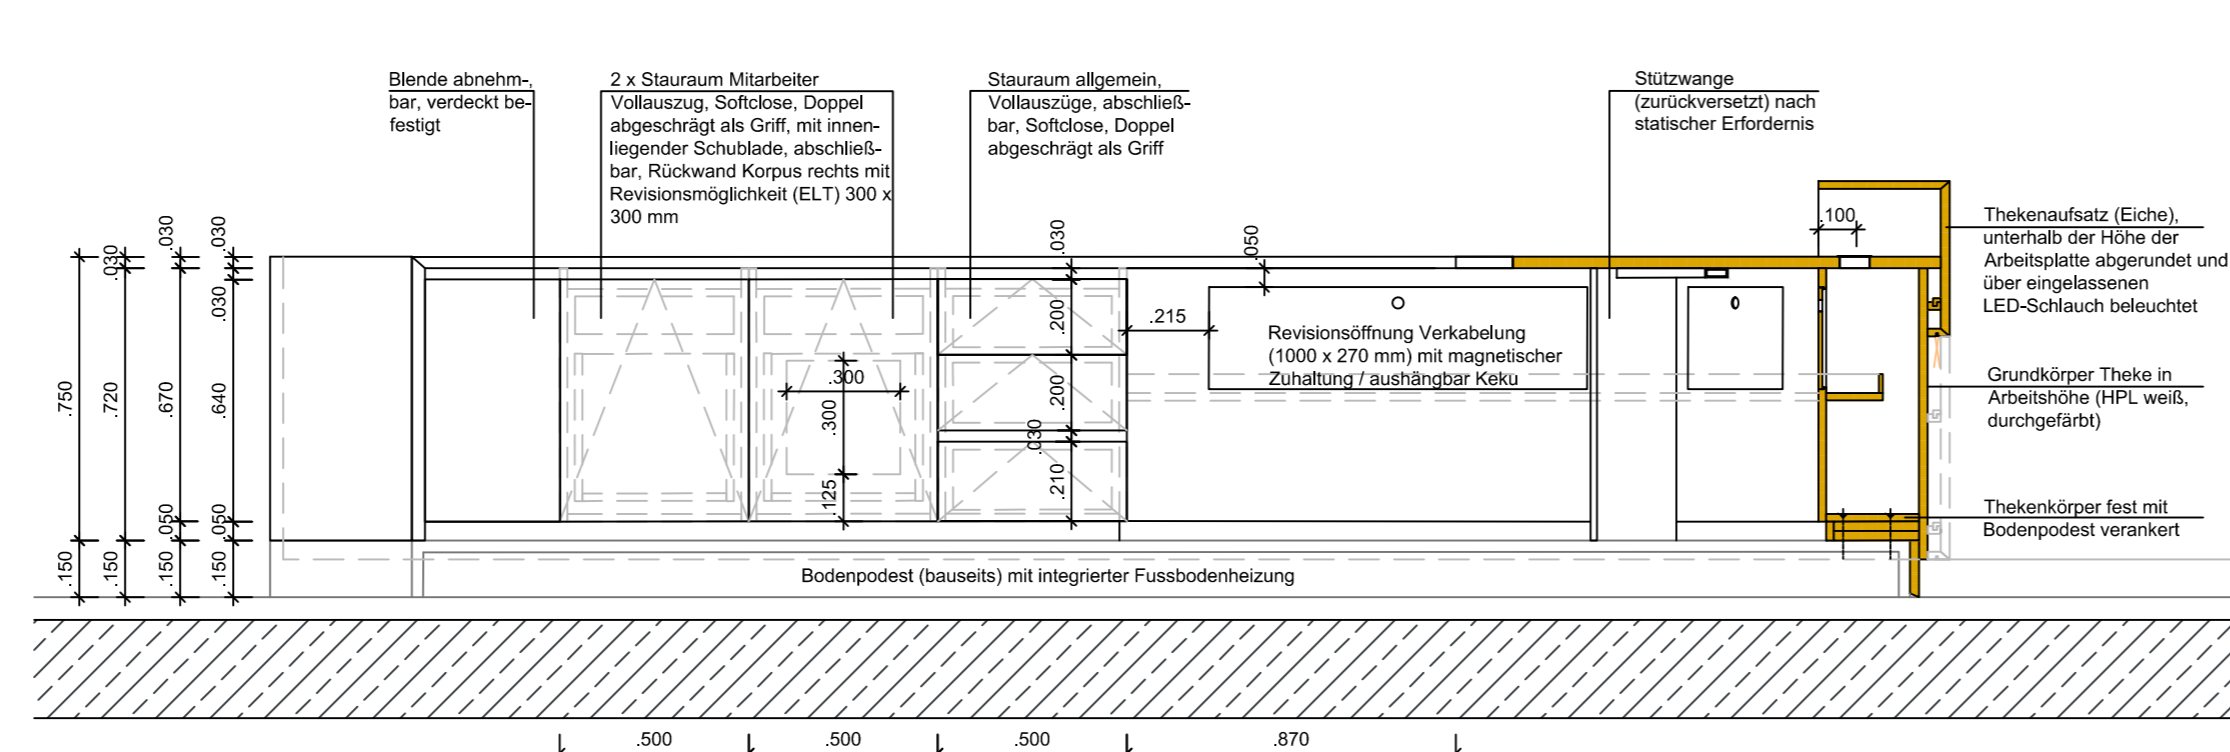


Ansicht C1-C1, M 1:20

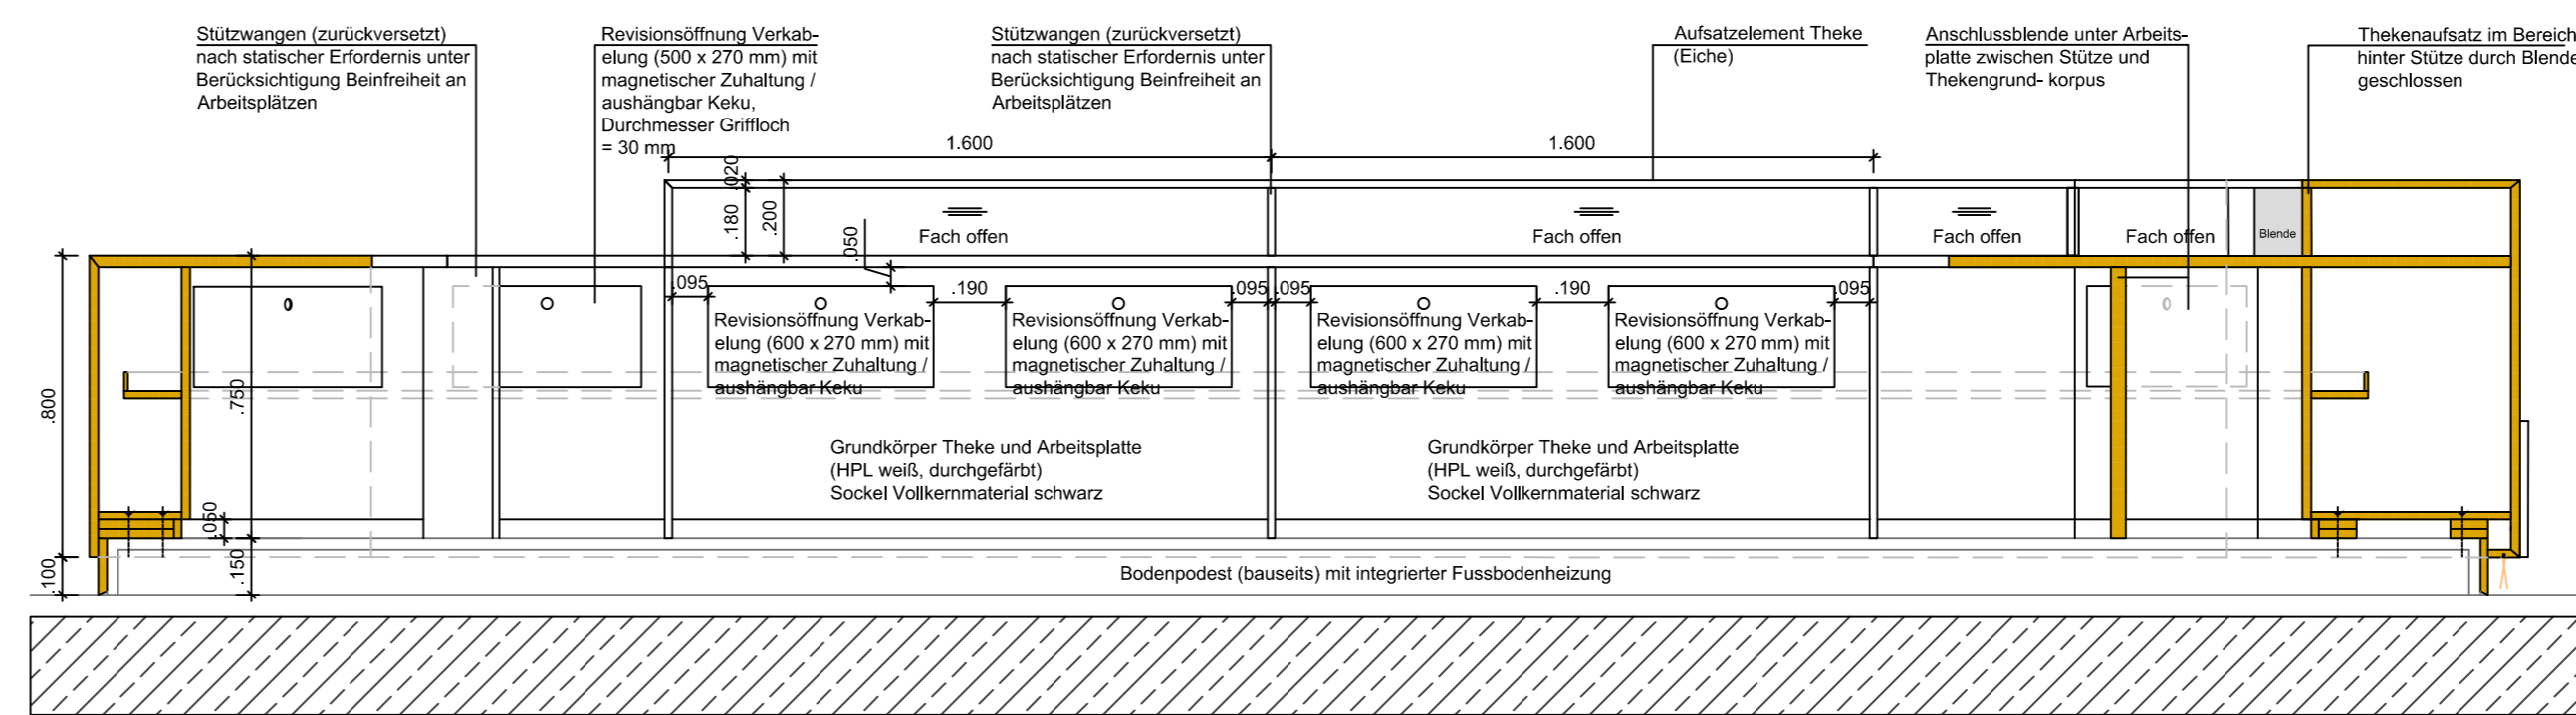


Ansicht D1-D1, M 1:20

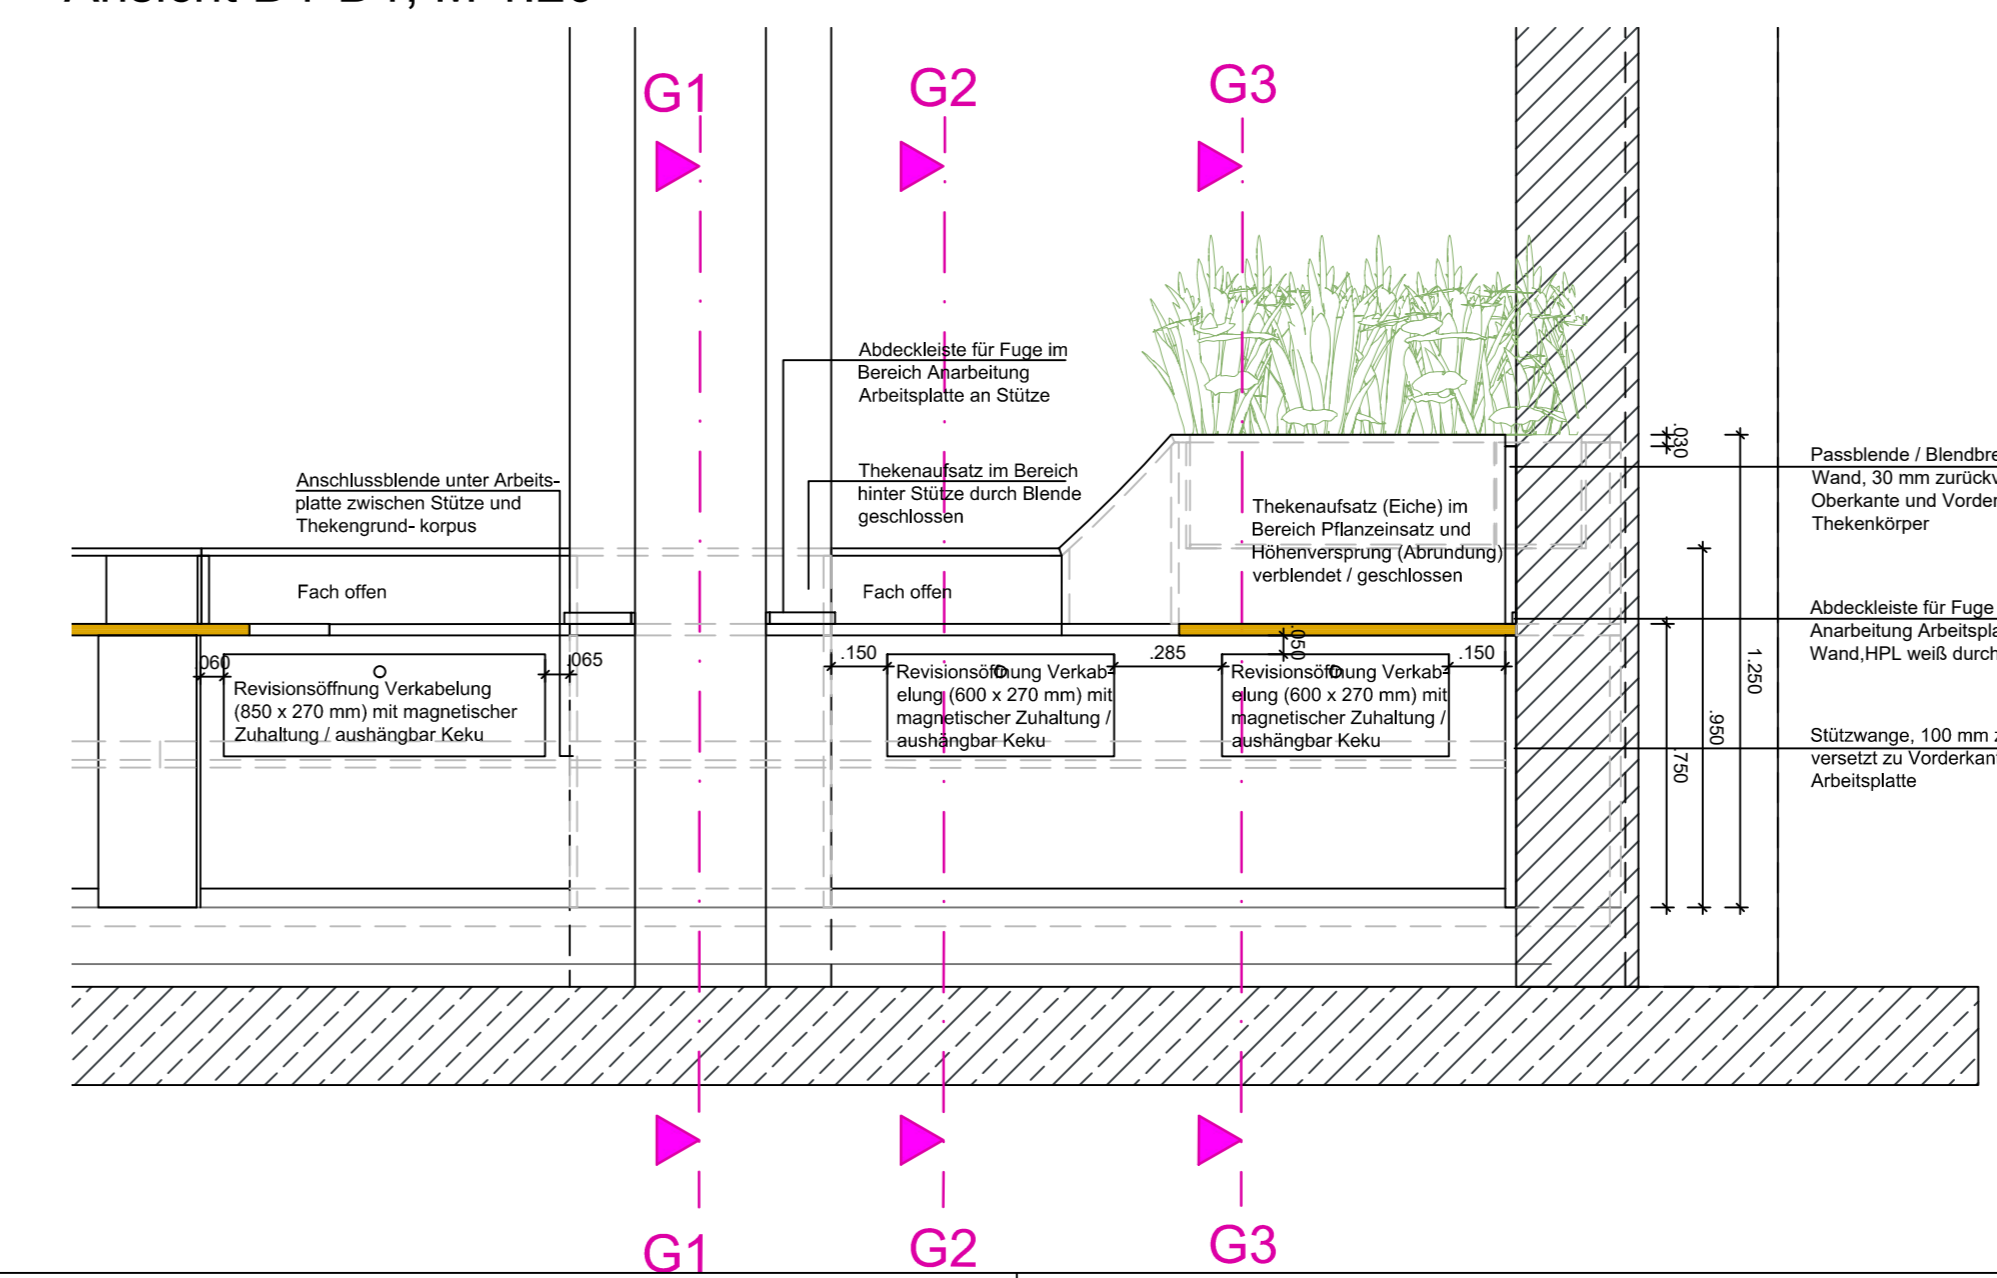

Schnitt E1-E1, M 1:10

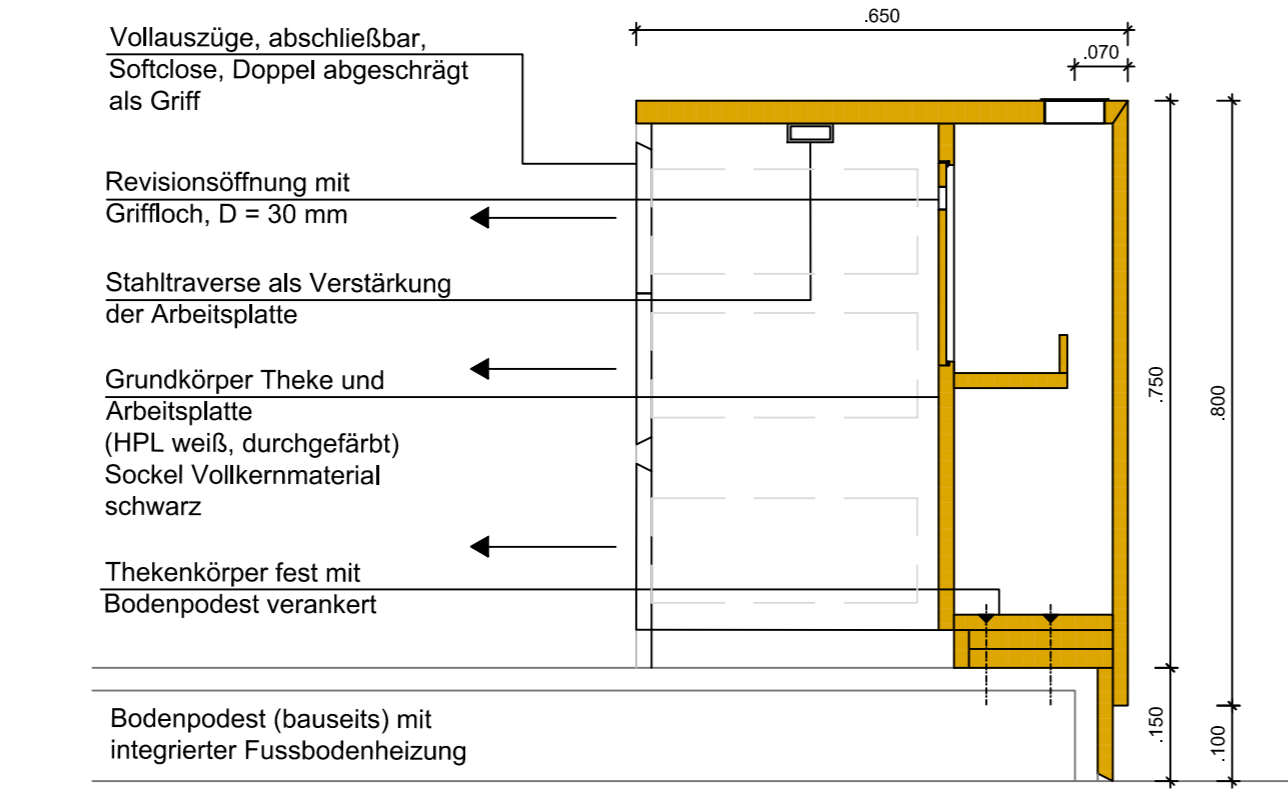

Schnitt E2-E2, M 1:10

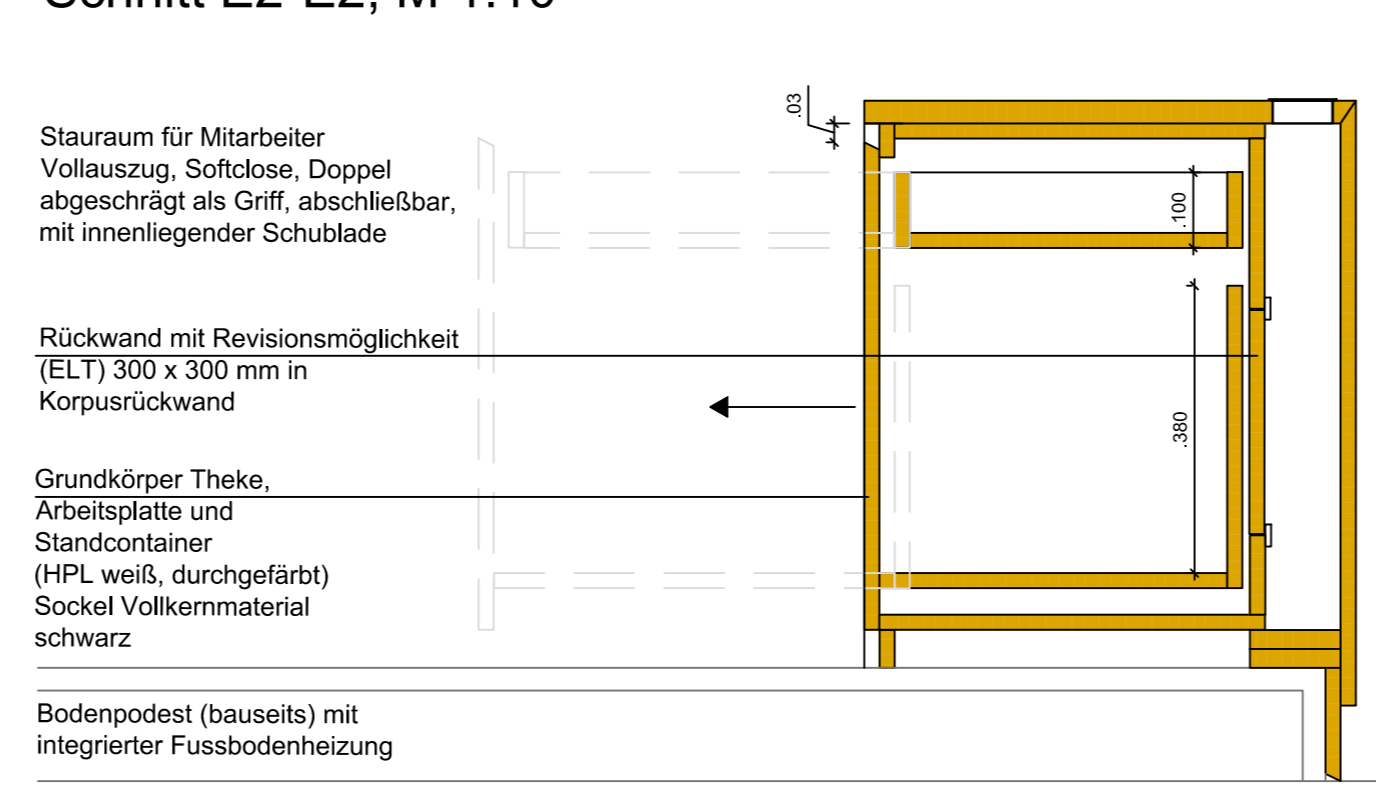

**Hinweis:**  
Die LEIK GmbH übernimmt keine Gewähr für die Richtigkeit der vom Auftraggeber zur Verfügung gestellten Gebäude-Grundrisse oder anderer Planungsgrundlagen. Alle Maße sind eigenverantwortlich vom Auftragnehmer vor Ort zu prüfen und bei Abweichungen und Unklarheiten mit der Bauleitung bzw. dem koordinierenden Planer / Architekten vor Ausführungsbeginn zu klären. Für Maßfehler haftet der Auftragnehmer! Zur Bauausführung sind folgende Unterlagen zu beachten: Statik mit Positions- und Schalplänen, Ausführungszeichnungen des Architekten, der Fachplaner und der Fachfirmen. Alle Pläne gelten grundsätzlich nur mit Freigabevermerk des Architekten. Bauteilnennungen sind zu berücksichtigen. Die Bauteilanschlüsse müssen den Regeln der Technik entsprechen.

| Index | Änderung   | Datum    | gez. |
|-------|--|----------|------|
| 0B    | Anpassung Hinweistext  | 10.04.25 | nst  |
| 0A    | Freigabe - keine Änderungswünsche  | 05.03.25 | nst  |
| 0A    | Überarbeitung gemäß Besprechung vom 27.01.2025   | 11.02.25 | nst  |
|       | Höhe Arbeitstisch 75 cm, Positionsänderung Unterbaucontainer, HK entfallen zugunsten Beheizung |          |      |
|       | Podest, Ergänzung Vermaußung und Beschriftung  |          |      |
| 00    | Planerstellung   | 23.01.25 | nst  |

|  |  |   |
|--|--|---|
| Höhenkote +/- 0.00 = 0,00 üNN<br>Projekt: KVBW, Karlsruhe Neugestaltung Foyer<br>Plannummer: KVBW-KA-AUS-EG-DT-SAB-200<br>Planinhalt: Sonderausbau Schreiner Empfangstheke<br>Fachplaner: LEIK GmbH, Rita-Malburg-Straße 40, 70794 Filderstadt, T: +49 711 55386 0<br>Datum: 23.01.2025, Maßstab: 1:10 / 1:20, Index: 06<br>gez.: nst, Format: DIN A0, Quellen: KVBW-KA-AUS-EG |  | Bauherr: Kassenärztliche Vereinigung BW Bezirksdirektion Karlsruhe, Keßlerstraße 1, 76185 Karlsruhe |
|--|--|---|

Alle Rechte vorbehalten. Kein Teil dieser Unterlagen darf in irgendeiner Form (Druck, Fotokopie oder einem anderen Verfahren) ohne schriftliche Genehmigung des Erstellers reproduziert oder unter Verwendung elektronischer Systeme verarbeitet, vervielfältigt und an Dritte weitergegeben werden.