




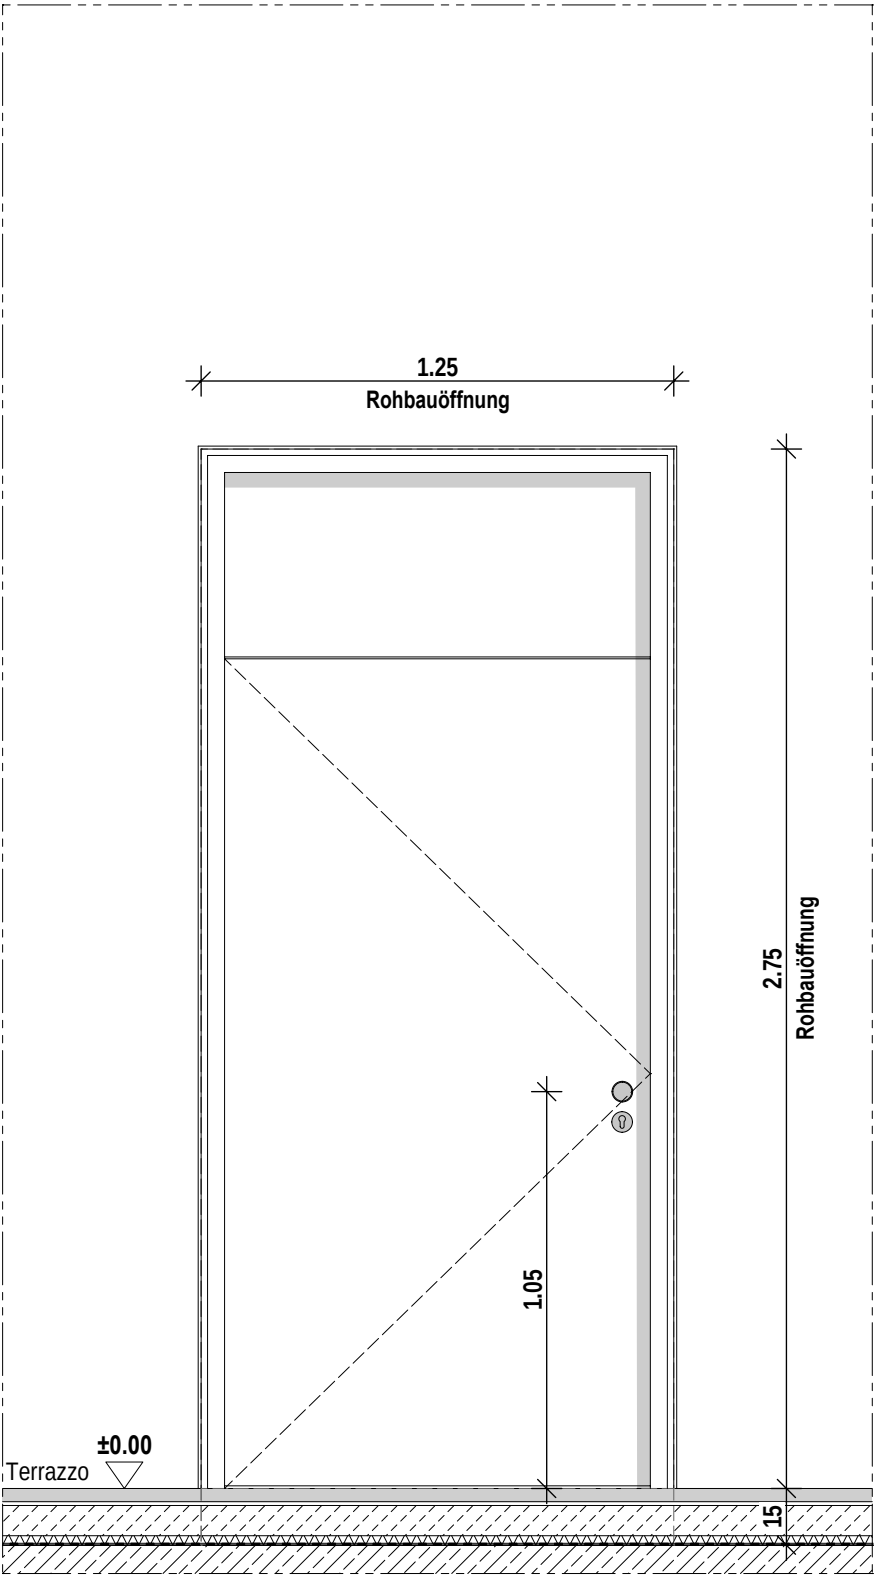

ANSICHT BGS

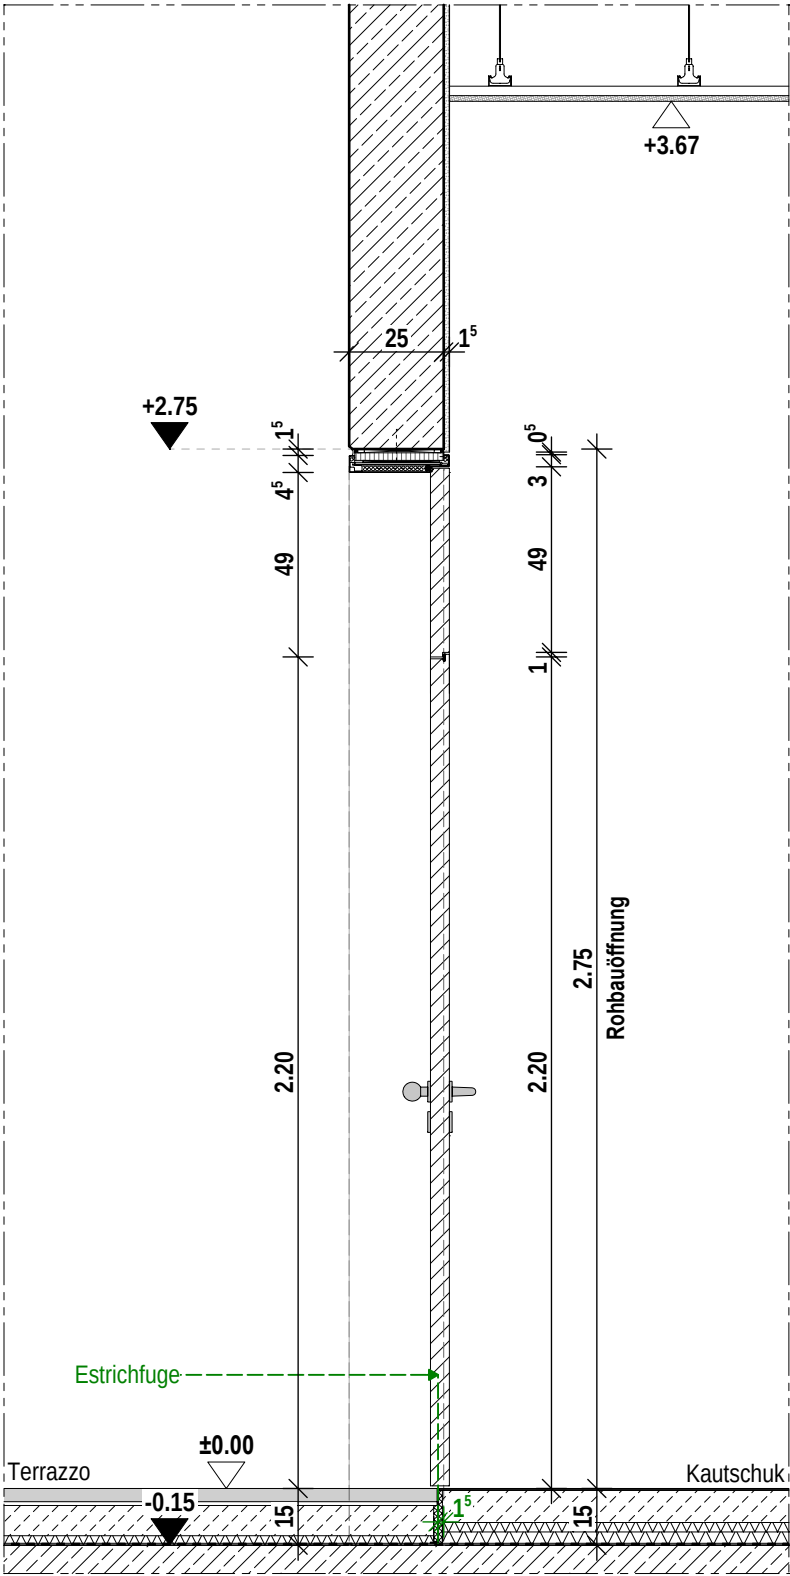

SCHNITT AA

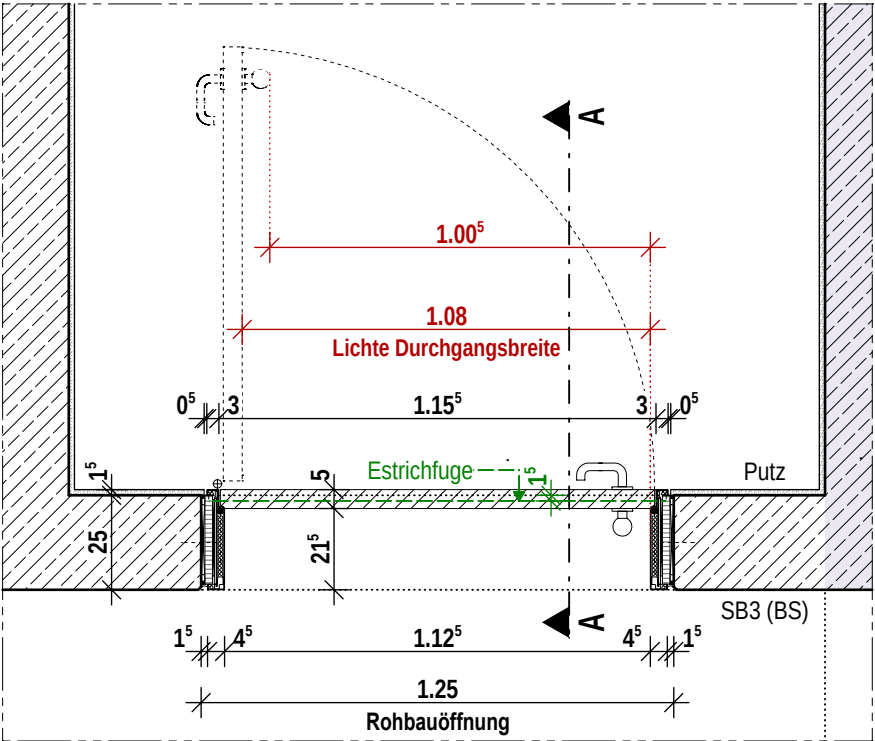

GRUNDRISS

Holzplattentür, Vollspan mit HPL, 2-geteilte Stahl-Umfassungscharge auf Grundzarge, 1-flg. mit Oberblende

2-geteilte Stahl-Umfassungscharge auf Grundzarge und Holztürblatt

Einbau in 25cm Stahlbetonwand

Laibungsmontage mit Schraubbefestigung nach Erfordernis

Einbau der Türen mit den Maßen 1,25m x 2,75m:

Erdgeschoss G00 (5 Stk.)

T00.004.2 Umkleide Herren Nassraumtür

T00.002.1 Lager/Büro RwP 42 dB

T00.033/01 Vorraum Herren Nassraumtür

T00.044 Lager

T00.100/02 Eingang Li. D. 90 cm, Nassraumtür, Türgriffhöhe 85cm

Analoger Einbau gespiegelt:

Erdgeschoss G00 (8 Stk.)

T00.004.1 Umkleide Damen Nassraumtür

T00.003/01 Aufnahme Li. D. 106 cm, RwP 42 dB

T00.003/02 Aufnahme Li. D. 106 cm, RwP 42 dB

T00.006 Körperkontrolle

T00.010/02 Besuch (8P) RwP 42 dB

T00.034/01 Vorraum Damen Nassraumtür

T00.035 Lager

T00.037 Konferenz (14P) RwP 42 dB

Analoger Einbau mit den Maßen 1,01m x 2,75m:

Erdgeschoss G00 (1 Stk.)

T00.009 WC RwP 42 dB

Analoger Einbau gespiegelt:

Erdgeschoss G00 (1 Stk.)

T00.008 WC Nassraumtür


Planinhalt

IT 01


Architekt
hjparchitekten PGmbH
Beethovenstraße 5c
97080 Würzburg
+49 931 465538 0

Bauherr
Zentrum für Psychiatrie Süd
Weingartshofer Str. 2
88214 Ravensburg
+49 751 7601 0


Index	Datum	gez.	Format H/B	Maßstab	P-ID (Gewerk)	Stand
			420 / 297	1:20	A (ARCH)	07.08.2026
Plan-ID						Kurzname
A_ZFPW_5_-_D.TÜ_-_6500_0						D.TÜ_6500_0
0	07.08.2026	sa				
V0	01.07.2026	sa				

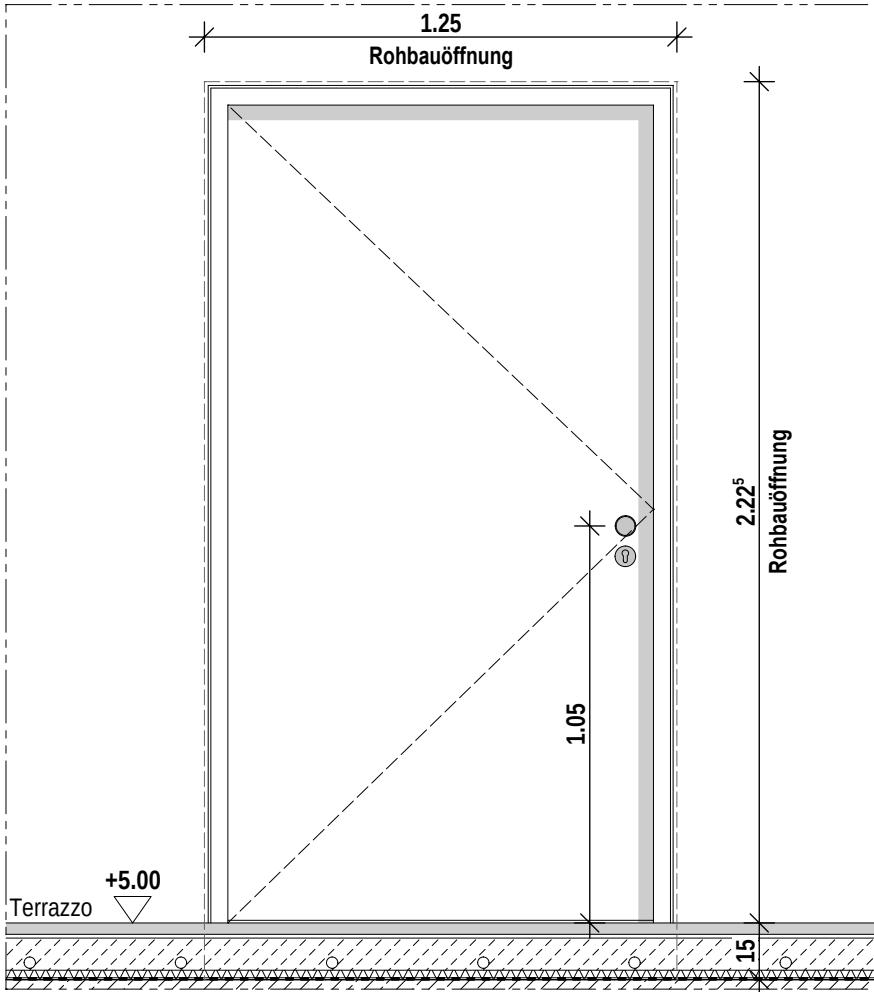

ANSICHT BGS

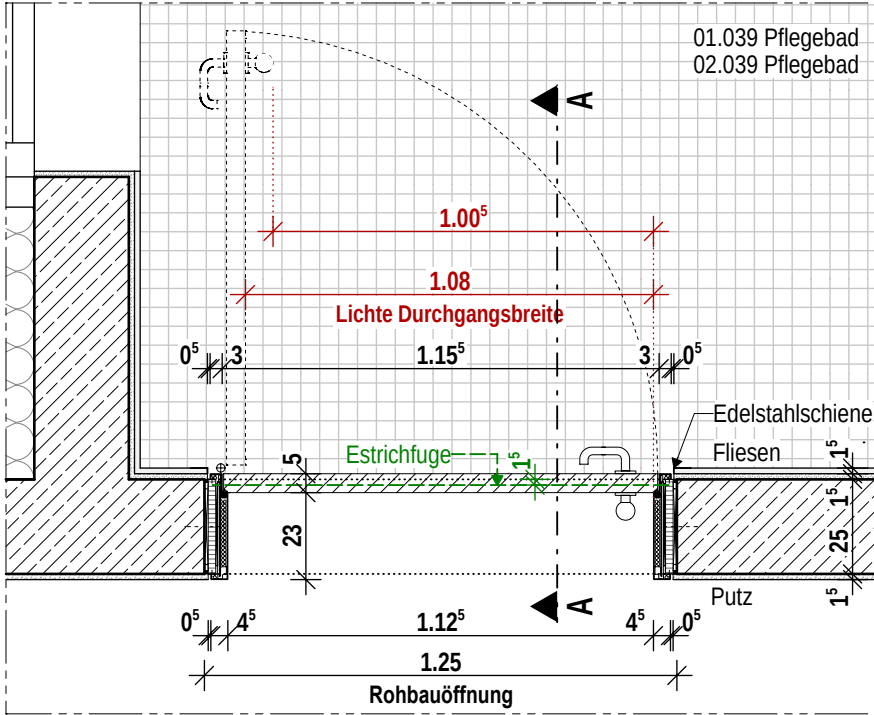

GRUNDRISS

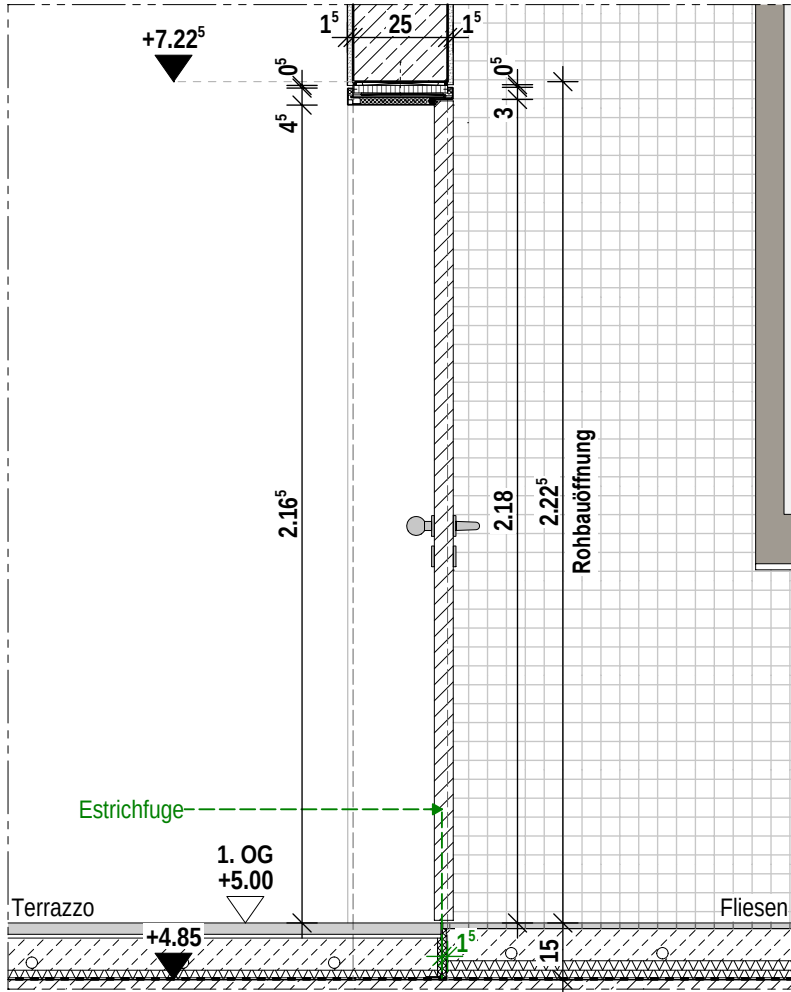

SCHNITT AA

Holzplattentür, Vollspan mit HPL, 2-geteilte Stahl-Umfassungszarge auf Grundzarge, 1-flg.
2-geteilte Stahl-Umfassungszarge auf Grundzarge und Holztürblatt
Einbau in 25cm Stahlbetonwand
Laibungsmontage mit Schraubbefestigung nach Erfordernis

Einbau der Türen mit den Maßen 1,25m x 2,225m:

- | | |
|---|---|
| 1. Obergeschoss G01 (7 Stk.) | 2. Obergeschoss G02 (7 Stk.) |
| T01.001.1 Lager/Büro RwP 45 dB | T02.001.1 Lager/Büro RwP 45 dB |
| T01.024/01 Therapieküche T30-RS, Nassraumtür | T02.024/01 Therapieküche T30-RS, Nassraumtür |
| T01.026 Elektro-UV T30-RS | T02.026 Elektro-UV T30-RS |
| T01.034 Elektro-UV/MSR T90-RS | T02.034 Elektro-UV/MSR T90-RS |
| T01.036.1 Lager | T02.036.1 Lager |
| T01.039 Pflegebad RwP 42 dB, Feuchtraumtür | T02.039 Pflegebad RwP 42 dB, Feuchtraumtür |
| T01.061 Elektro-UV T30-RS | T02.061 Elektro-UV T30-RS |

Analoger Einbau gespiegelt

- | | |
|---|---|
| 1. Obergeschoss G01 (10 Stk.) | 2. Obergeschoss G02 (10 Stk.) |
| T01.001 Büro Sozialdienst RwP 45 dB | T02.001 Büro Sozialdienst RwP 45 dB |
| T01.002 Büro Therapieleitung RwP 45 dB | T02.002 Büro Therapieleitung RwP 45 dB |
| T01.003 Büro Pflegeleitung RwP 45 dB | T02.003 Büro Pflegeleitung RwP 45 dB |
| T01.004 Büro Oberarzt RwP 45 dB | T02.004 Büro Oberarzt RwP 45 dB |
| T01.005 Büro Therapie RwP 45 dB | T02.005 Büro Therapie RwP 45 dB |
| T01.037 HWR Nassraumtür | T02.037 HWR Nassraumtür |
| T01.038 Lager | T02.038 Lager |
| T01.040 Behandlung RwP 37 dB | T02.040 Behandlung RwP 37 dB |
| T01.057 Lager/Büro RwP 42 dB | T02.057 Lager/Büro RwP 42 dB |
| T01.058 Lager unrein Nassraumtür | T02.058 Lager unrein Nassraumtür |

Analoger Einbau mit den Maßen 1,25m x 2,225m, in 15cm Trockenbauwand:

- 1. Obergeschoss G01 (1 Stk.)
T01.020/02 Ergotherapie
- 2. Obergeschoss G02 (1 Stk.)
T02.020/02 Ergotherapie

Analoger Einbau mit den Maßen 1,25m x 2,135m:

- Erdgeschoss G00 (6 Stk.)
T00.027 Lager Fixiermaterial 2070
T00.028 Lager Fixiermaterial 2071
T00.029 Lager Effekten 2070
T00.030 Lager Effekten 2071
T00.038 Elektro-UV/MSR **T90-RS**
T00.250/01 Flur **T30-RS**

Analoger Einbau mit den Maßen 0,885m x 2,135m, in 15cm Trockenbauwand:

- Erdgeschoss G00 (3 Stk.)
T00.004.7 WC **Nassraumtür, 21mm Unterschnitt**
T00.004.8 Dusche **Nassraumtür, 21mm Unterschnitt**
T00.034/02 Vorraum Damen **Nassraumtür, 21mm Unterschnitt**

Analoger Einbau mit den Maßen 0,885m x 2,225m, in 10cm Trockenbauwand, gespiegelt:

- 1. Obergeschoss G01 (1 Stk.)
T01.058.1 WC **Nassraumtür, 21mm Unterschnitt**

Analoger Einbau mit den Maßen 1,01m x 2,135m, gespiegelt:

- Erdgeschoss G00 (3 Stk.)
T00.015 Elektro-UV/MSR **T30-RS**
T00.240/01 Flur **Nassraumtür**
T00.240/02 Flur **Nassraumtür**

Analoger Einbau mit den Maßen 1,01m x 2,225m:

- 1. Obergeschoss G01 (2 Stk.)
T01.011 Elektro-UV/MSR **T30-RS**
T01.042 WC Personal **Nassraumtür**
- 2. Obergeschoss G02 (2 Stk.)
T02.011 Elektro-UV/MSR **T30-RS**
T02.042 WC Personal **Nassraumtür**

Analoger Einbau mit den Maßen 1,135m x 2,135m, in 15cm Trockenbauwand:

- Erdgeschoss G00 (1 Stk.)
T00.017 SiBe **T30-RS**

Analoger Einbau gespiegelt:

- 1. Obergeschoss G01 (2 Stk.)
T01.020/03 Ergotherapie **T30-RS**
T01.024/02 Therapieküche **Nassraumtür**
- 2. Obergeschoss G02 (2 Stk.)
T02.020/03 Ergotherapie **T30-RS**
T02.024/02 Therapieküche **Nassraumtür**

Analoger Einbau gespiegelt:

- Erdgeschoss G00 (11 Stk.)
T00.013/03 Anlieferung
T00.021 EDV
T00.022 Lager Reinigungsbd. **Nassraumtür**
T00.023 Lager
T00.024 Lager Kunst
T00.025 Lager Musik
T00.026 Lager
- T00.170/01 Flur **T30-RS**
T00.170/02 Flur **T30-RS**
T00.170/03 Flur **T30-RS**
T00.170/04 Flur **T30-RS**

Analoger Einbau in 15cm Trockenbauwand:

- Erdgeschoss G00 (1 Stk.)
T00.020.1 Kaltwasserzentrale

Analoger Einbau gespiegelt:

- Erdgeschoss G00 (5 Stk.)
T00.004.3 WC
T00.004.4 WC
T00.004.5 Dusche
T00.004.6 Dusche
T00.033/02 Vorraum Herren

Analoger Einbau mit den Maßen 1,01m x 2,135m:

- Erdgeschoss G00 (1 Stk.)
T00.032 Elektro-UV **T30-RS**

Analoger Einbau in 15cm Trockenbauwand, gespiegelt:

- Erdgeschoss G00 (1 Stk.)
T00.040/02 Kraftraum **RwP 45 dB**

Analoger Einbau gespiegelt:

- 1. Obergeschoss G01 (2 Stk.)
T01.010 Elektro-UV **T30-RS**
T01.041 WC Personal **Nassraumtür**
- 2. Obergeschoss G02 (2 Stk.)
T02.010 Elektro-UV **T30-RS**
T02.041 WC Personal **Nassraumtür**

Analoger Einbau in 25cm Trockenbauwand, gespiegelt:

- 1. Obergeschoss G01 (1 Stk.)
T01.040.1 ELT+EDV **T30-RS, RwP 37 dB**
- 2. Obergeschoss G02 (1 Stk.)
T02.040.1 ELT+EDV **T30-RS, RwP 37 dB**

Analoger Einbau gespiegelt:

- Erdgeschoss G00 (1 Stk.)
T00.016 Hauseinführung ELT+Fernw. **Tür ab OKFFB + 36cm**

Projekt
Neubau Aufnahme und Krisenintervention, Forensische Klinik ZfP


Architekt
hjparkitekten PGmbH
Beethovenstraße 5c
97080 Würzburg
+49 931 465538 0

Bauherr
Zentrum für Psychiatrie Süd
Weingartshofer Str. 2
88214 Ravensburg
+49 751 7601 0


Bauvorhaben
Weingartshofer Str. 2
88214 Ravensburg

Planinhalt
IT 02


Index	Datum	gez.	Format H/B	Maßstab	Plan-ID (Gewerk)	Stand
			297 / 420	1:20	A (ARCH)	07.08.2026
			Plan-ID			Kurzname
0	07.08.2026	sa	A_ZFPW_5_-D.TÜ_-_-6501_0			D.TÜ_6501_0
V0	01.07.2026	sa				

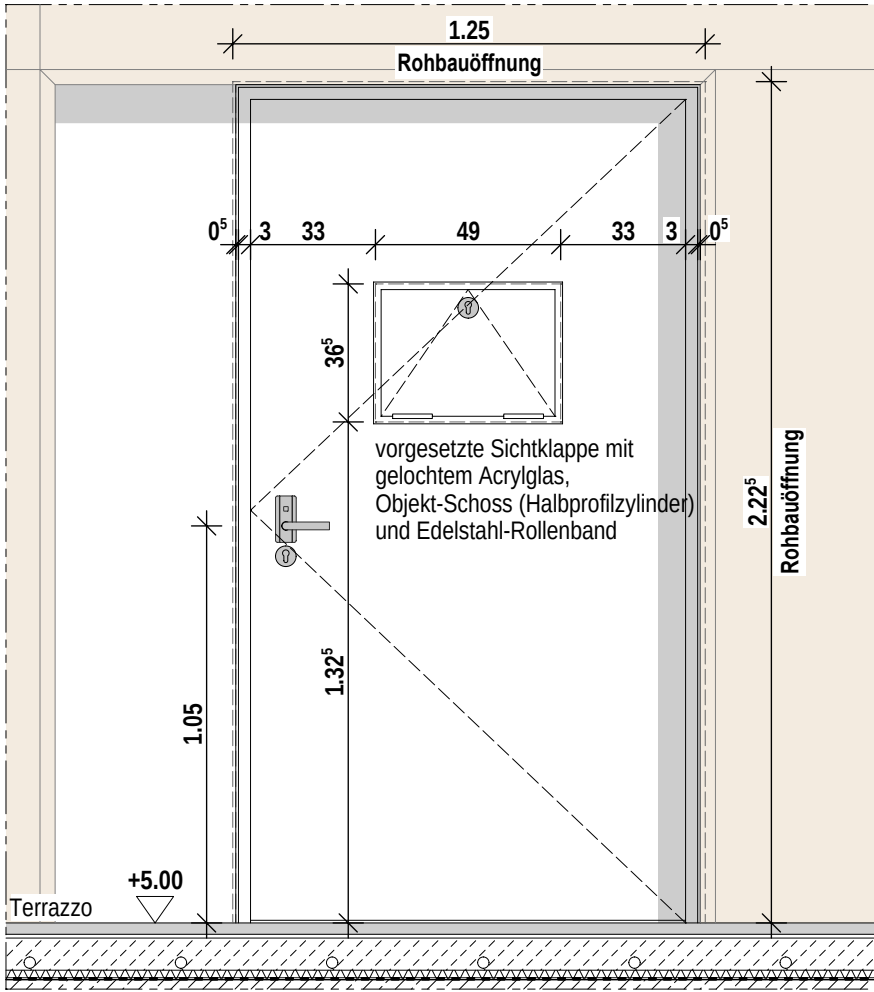


ANSICHT BS mit Sichtklappe

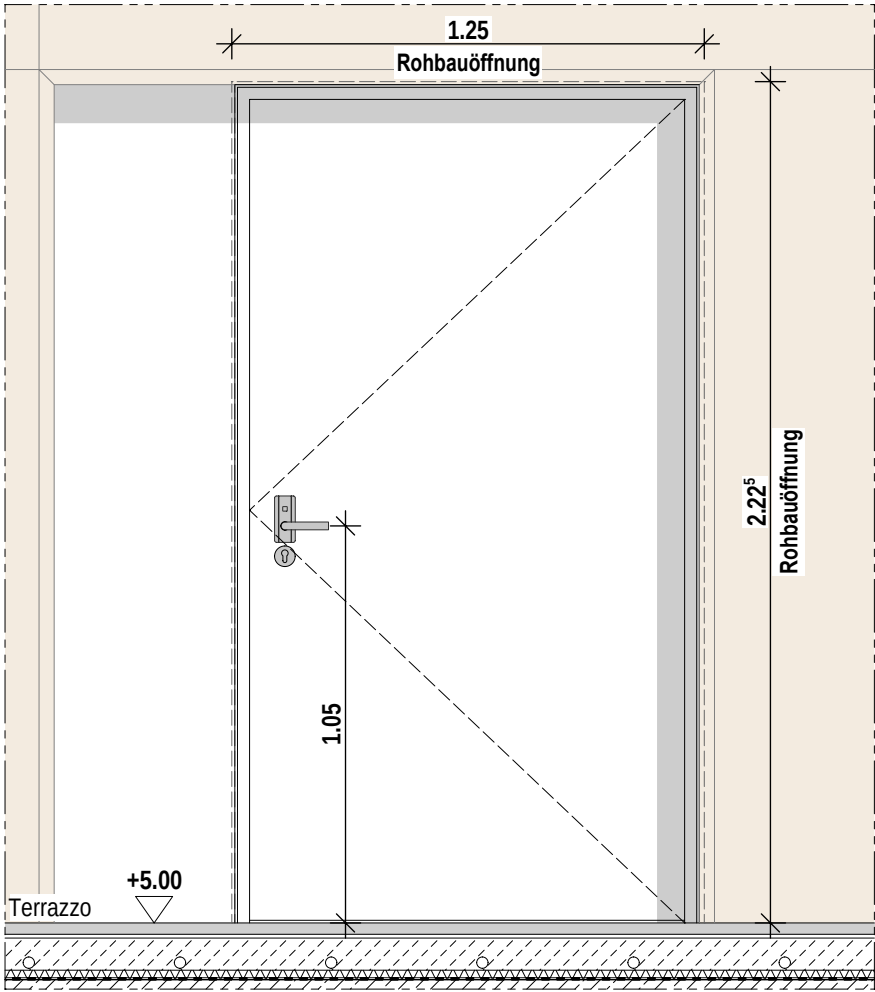

ANSICHT BS ohne Sichtklappe

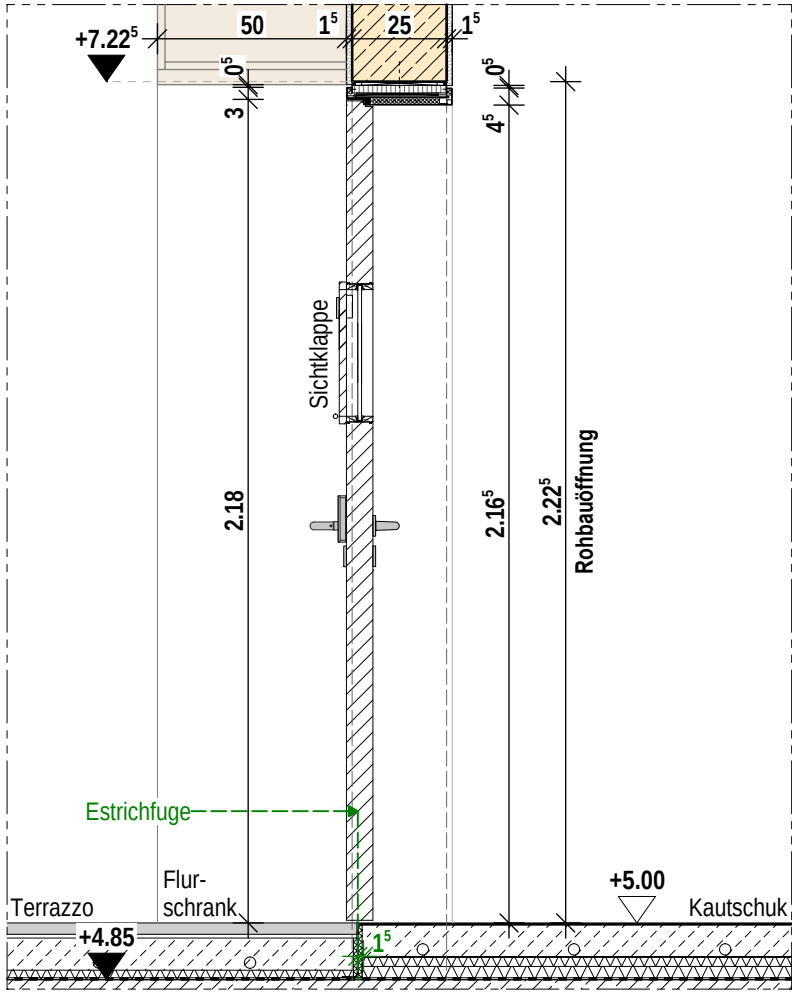

SCHNITT AA

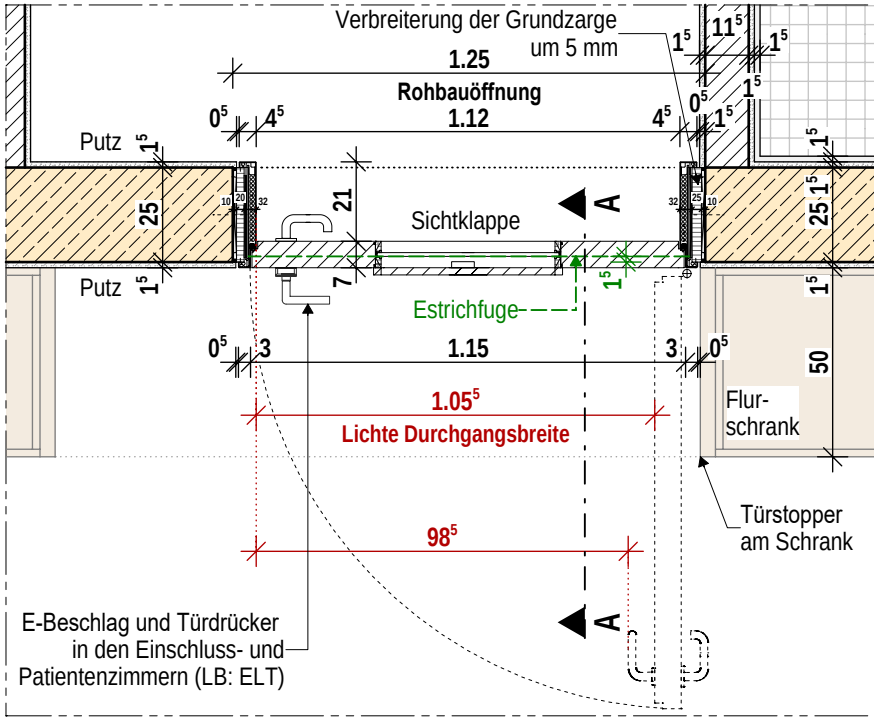

GRUNDRISS

Holzplattentür, Vollspan mit HPL, 2-geteilte Stahl-Umfassungszarge auf Grundzarge, 1-flg. mit vorgesezter Sichtklappe und gelochtem Acrylglas

2-geteilte Stahl-Umfassungszarge auf Grundzarge und Holztürblatt

Einbau in 25cm Stahlbetonwand

Laibungsmontage mit Schraubbefestigung nach Erfordernis

Grundzarge auf Bandseite um 5mm verbreitern

Einbau der Türen mit den Maßen 1,25m x 2,225m,

Li. D. 106 cm, DS, vorg. E-Beschlag (Flurseite):

1. Obergeschoss G01 (7 Stk.)

T01.240/02 Flur Türgriffhöhe 85 cm

T01.240/03 Flur

T01.240/04 Flur

T01.240/05 Flur

T01.240/06 Flur

T01.240/07 Flur

T01.240/08 Flur

2. Obergeschoss G02 (7 Stk.)

T02.240/02 Flur Türgriffhöhe 85 cm

T02.240/03 Flur

T02.240/04 Flur

T02.240/05 Flur

T02.240/06 Flur

T02.240/07 Flur

T02.240/08 Flur

Analoger Einbau mit den Maßen 1,28m x 2,225m, mit Sichtklappe, ohne Verbreiterung der Grundzarge,

Li. D. 106 cm, Nassraumtür:

1. Obergeschoss G01 (1 Stk.)

T01.250/04 Flur

2. Obergeschoss G02 (1 Stk.)

T02.250/04 Flur

Analoger Einbau mit den Maßen 1,25m x 2,225m, ohne Sichtklappe, mit Verbreiterung der Grundzarge, DIN L:

1. Obergeschoss G01 (2 Stk.)

T01.009/01 Bereitschaftszimmer RwP 42dB

T01.250/06 Flur RwP 45 dB

2. Obergeschoss G02 (2 Stk.)

T02.009/01 Bereitschaftszimmer RwP 42dB

T02.250/06 Flur RwP 45 dB

Analoger Einbau mit den Maßen 1,25m x 2,225m, ohne Sichtklappe, ohne Verbreiterung der Grundzarge:

1. Obergeschoss G01 (1 Stk.)

T01.043/01 Dienstzimmer RwP 42 dB

2. Obergeschoss G02 (1 Stk.)

T02.043/01 Dienstzimmer RwP 42 dB

Analoger Einbau gespiegelt,

Li. D. 106 cm, Nassraumtür:

1. Obergeschoss G01 (2 Stk.)

T01.250/03 Flur

T01.250/05 Flur

2. Obergeschoss G02 (2 Stk.)

T02.250/03 Flur

T02.250/05 Flur

Analoger Einbau DIN R,

Li. D. 106cm, DS, RwP 42 dB, vorg. E-Beschlag (Flurseite):

1. OG G01 (14 Stk.)

T01.170/01 Flur

T01.170/02 Flur

T01.170/03 Flur

T01.170/04 Flur

T01.170/05 Flur

T01.170/06 Flur

T01.170/07 Flur

T01.190/01 Flur

T01.190/02 Flur

T01.190/03 Flur

T01.190/04 Flur

T01.190/05 Flur

T01.190/06 Flur

T01.190/07 Flur

2. OG G02 (14 Stk.)

T02.170/01 Flur

T02.170/02 Flur

T02.170/03 Flur

T02.170/04 Flur

T02.170/05 Flur

T02.170/06 Flur

T02.170/07 Flur

T02.190/01 Flur

T02.190/02 Flur

T02.190/03 Flur

T02.190/04 Flur

T02.190/05 Flur

T02.190/06 Flur

T02.190/07 Flur

Projekt
Neubau Aufnahme und Krisenintervention, Forensische Klinik ZfP


Architekt
hjparkitekten PGmbH
Beethovenstraße 5c
97080 Würzburg
+49 931 465538 0

Bauherr
Zentrum für Psychiatrie Süd
Weingartshofer Str. 2
88214 Ravensburg
+49 751 7601 0


Bauvorhaben
Weingartshofer Str. 2
88214 Ravensburg

Planinhalt
IT 03


Index	Datum	gez.	Format H/B	Maßstab	Plan-ID (Gewerk)	Stand
			297 / 420	1:20	A (ARCH)	07.08.2026
0	07.08.2026	sa	Plan-ID		Kurzname	
V0	01.07.2026	sa	A_ZFPW_5 - D.TÜ - - 6502_0		D.TÜ_6502_0	

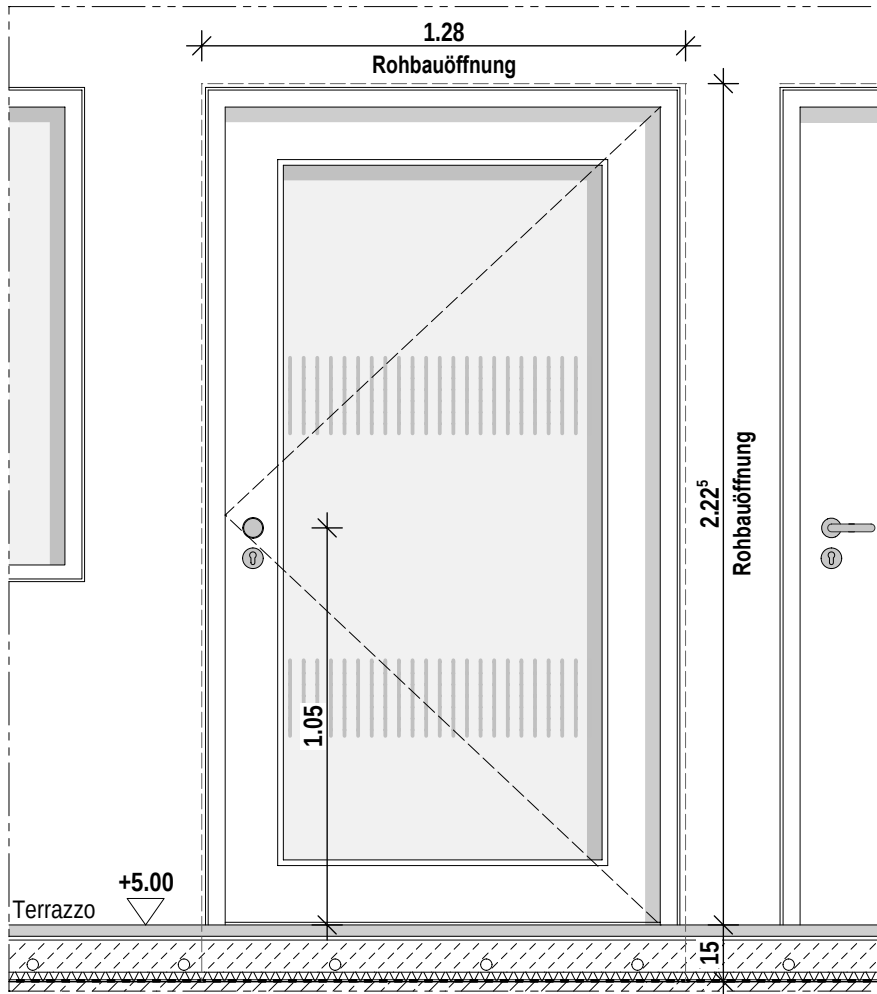

ANSICHT BGS

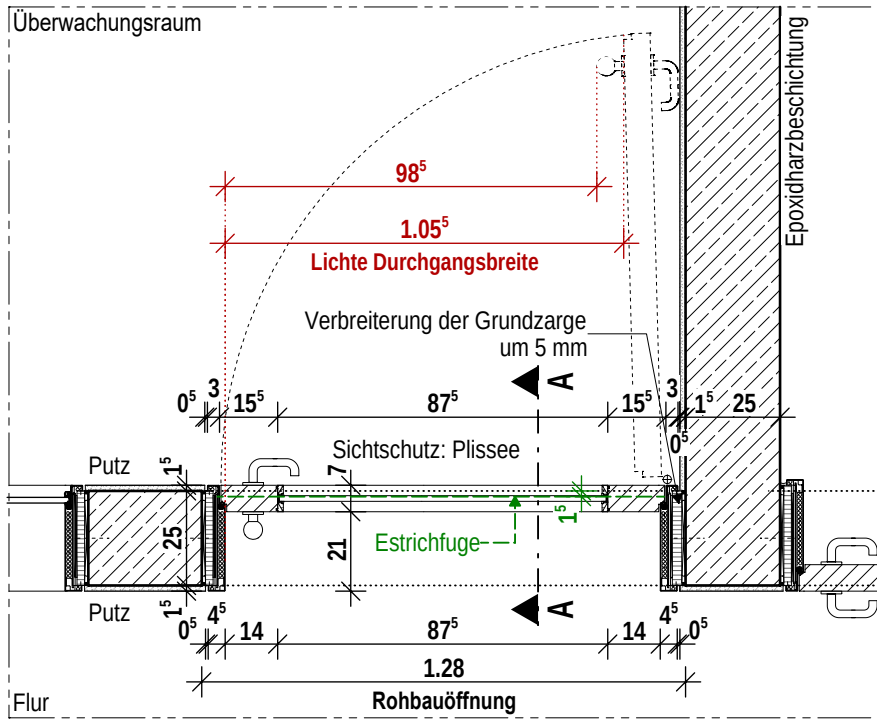

GRUNDRISS

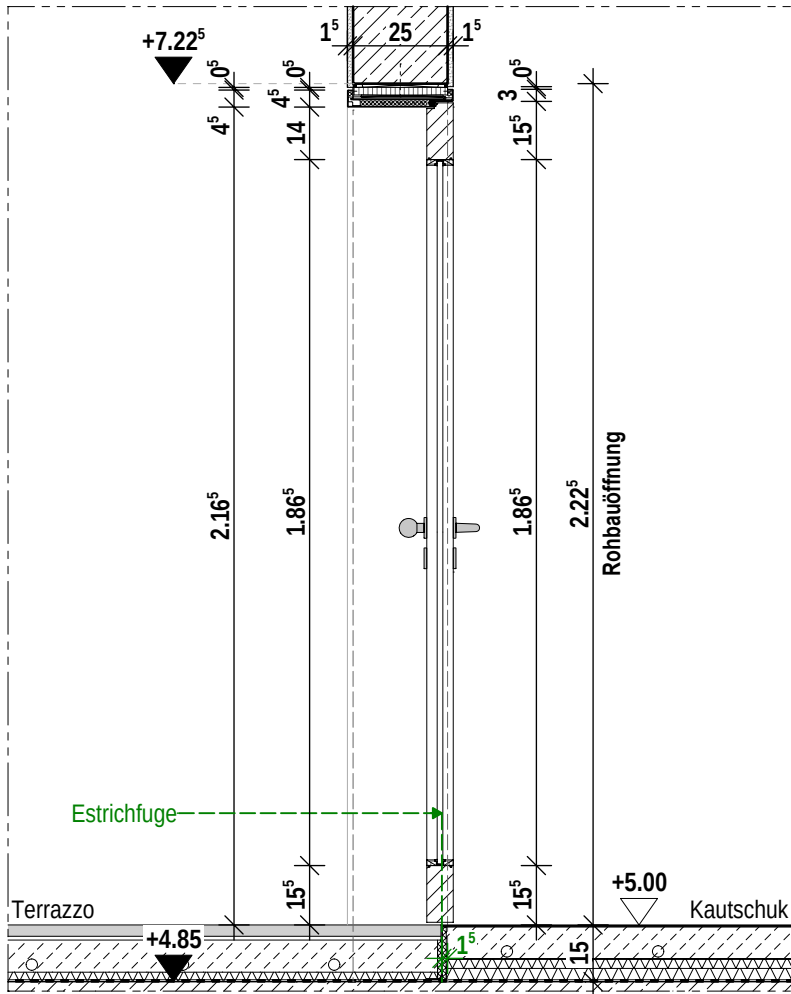

SCHNITT AA

Holzplattentür, Vollspan mit HPL, 2-geteilte Stahl-Umfassungszarge auf Grundzarge, 1-flg. mit Glasausschnitt

2-geteilte Stahl-Umfassungszarge auf Grundzarge und Holztürblatt
Einbau in 25cm Stahlbetonwand
Laibungsmontage mit Schraubbefestigung nach Erfordernis
Grundzarge auf Bandseite um 5mm verbreitern

Einbau der Türen mit den Maßen 1,28m x 2,225m:

1. Obergeschoss G01 (1 Stk.)
T01.053 Überwachungsraum **RwP 42 dB**
2. Obergeschoss G02 (1 Stk.)
T02.053 Überwachungsraum **RwP 42 dB**

Projekt
Neubau Aufnahme und Krisenintervention, Forensische Klinik ZfP





Architekt
hjparkitekten PGmbH
Beethovenstraße 5c
97080 Würzburg
+49 931 465538 0

Bauherr
Zentrum für Psychiatrie Süd
Weingartshofer Str. 2
88214 Ravensburg
+49 751 7601 0

Bauvorhaben
Weingartshofer Str. 2
88214 Ravensburg

Planinhalt
IT 04

Index	Datum	gez.	Format H/B	Maßstab	Plan-ID (Gewerk)	Stand
			297 / 420	1:20	A (ARCH)	07.08.2026
0	07.08.2026	sa	Plan-ID A_ZFPW_5_-_D.TÜ_-_6503_0			Kurzname D.TÜ_6503_0
V0	01.07.2026	sa				

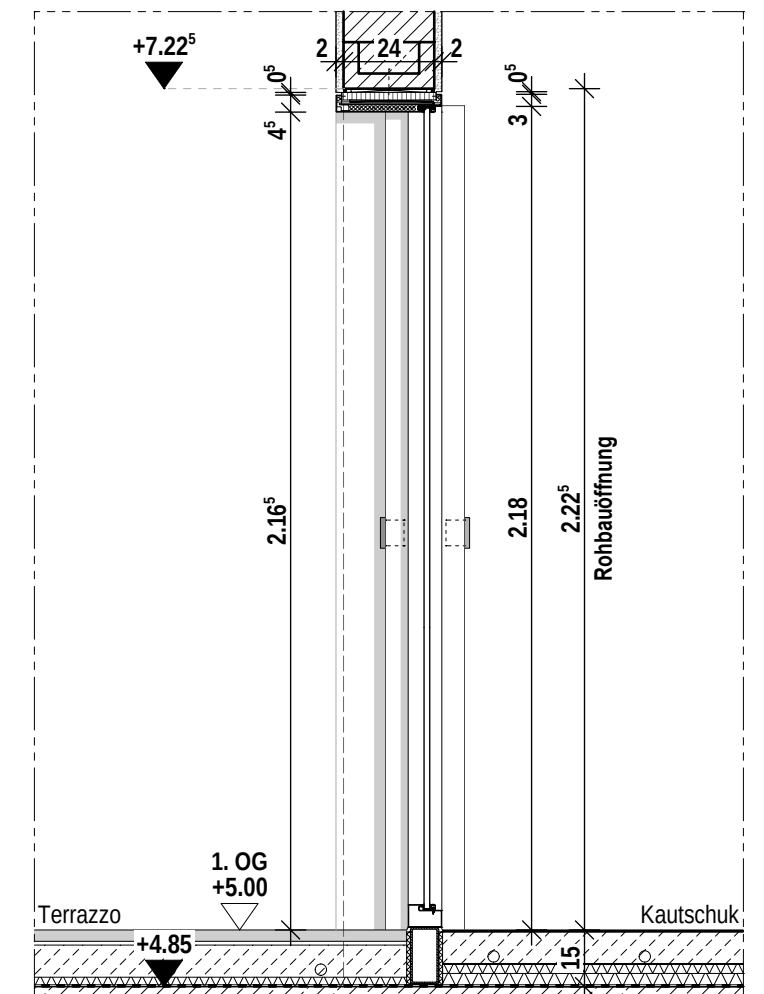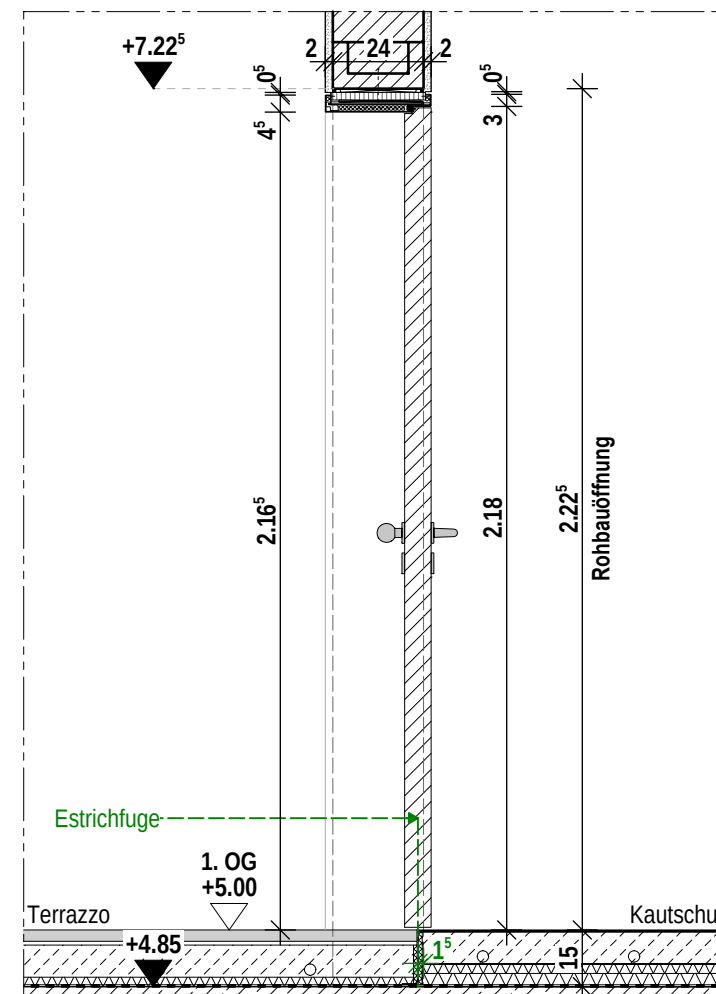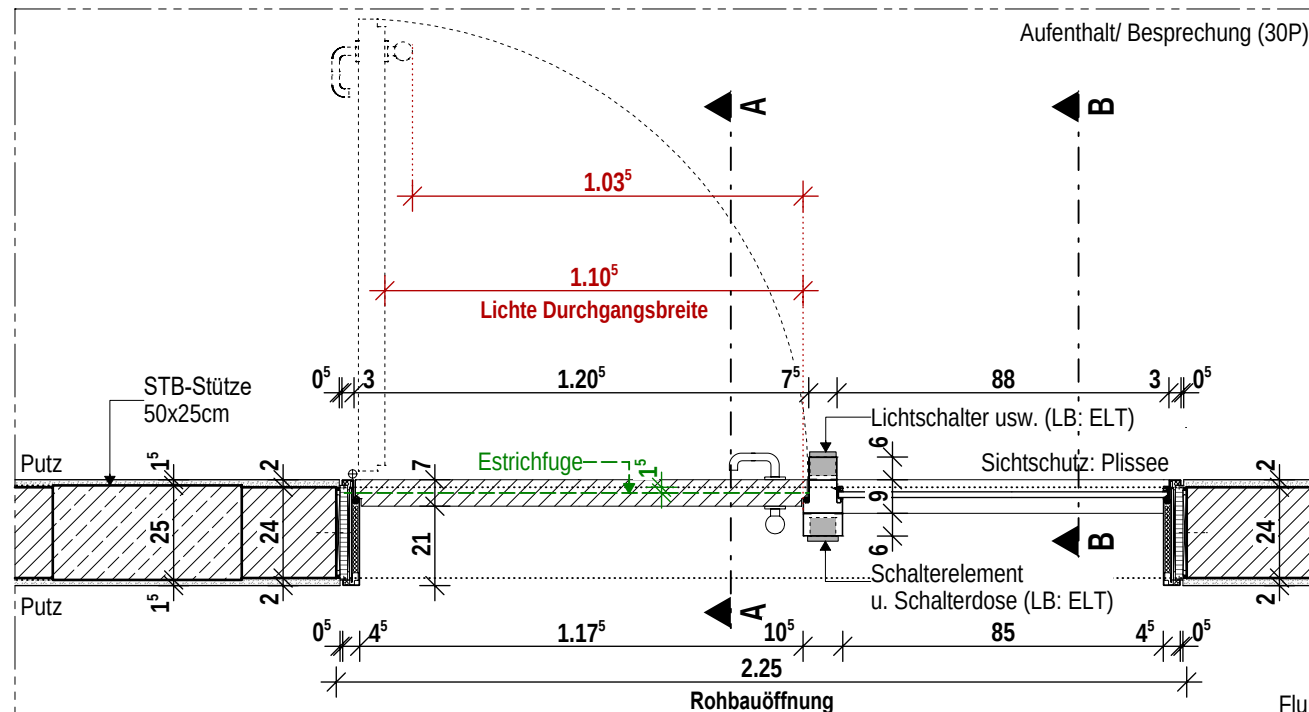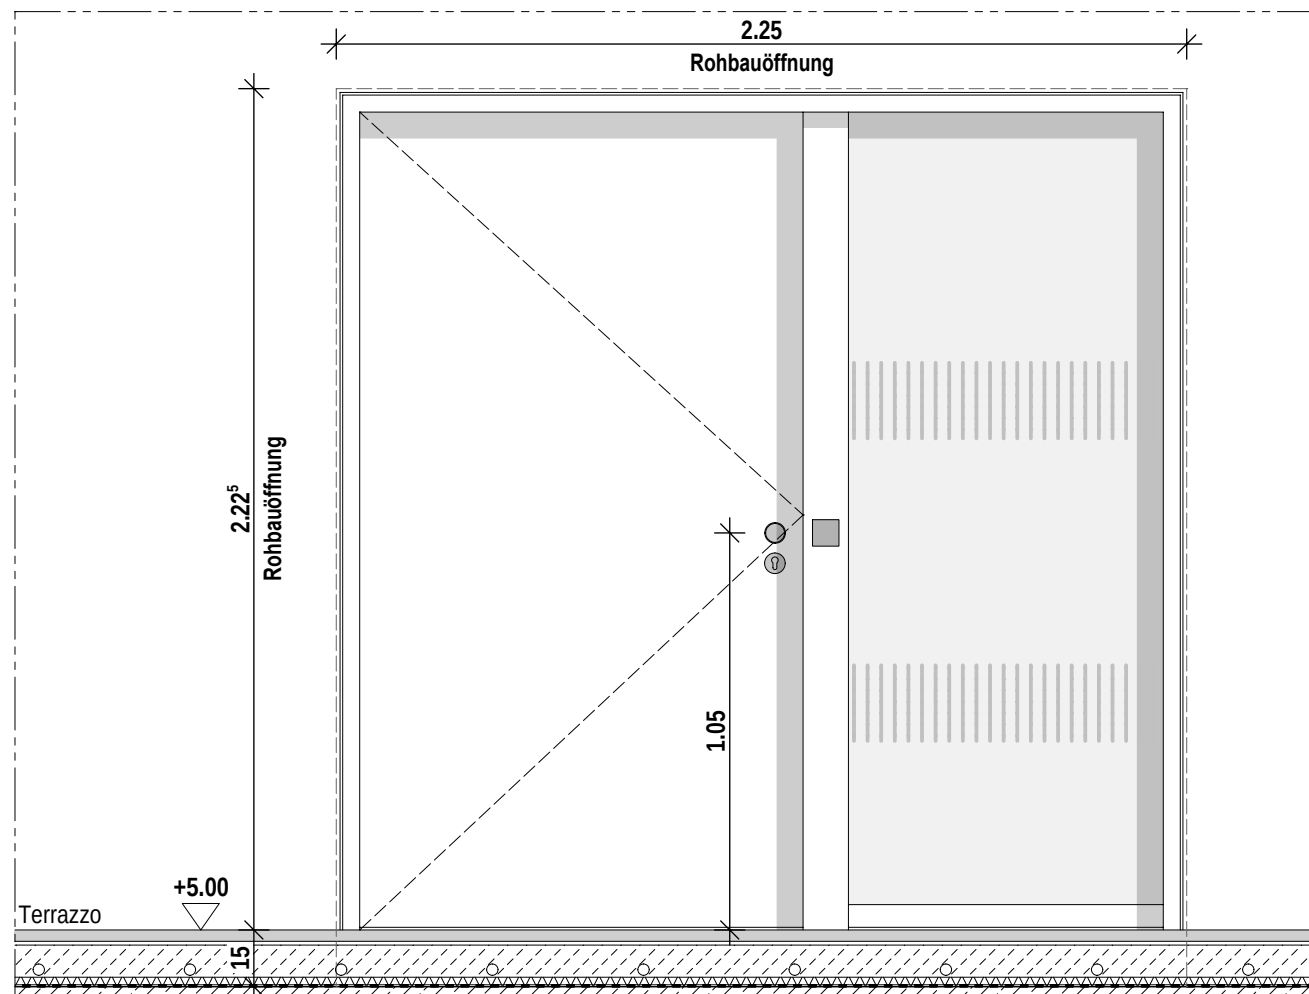


Holzplattentür, Vollspan mit HPL, 2-geteilte Stahl-Umfassungszarge auf Grundzarge, 1-flg. mit Seitenteil

2-geteilte Stahl-Umfassungszone auf Grundzone und Holztürblatt
Einbau in 24cm Mauerwerkswand
Laibungsmontage mit Schraubbefestigung nach Erfordernis


Einbau der Türen mit den Maßen 2,25m x 2,225m:

1. Obergeschoss G01 (1 Stk.)
T01.036 Aufenthalt/Besprechung (30P) **RwP 42 dB**
2. Obergeschoss G02 (1 Stk.)
T02.036 Aufenthalt/Besprechung (30P) **RwP 42 dB**


Projekt			Planinhalt						
Neubau Aufnahme und Krisenintervention, Forensische Klinik ZfP			IT 05						
Architekt hjparkitekten PGmbH Beethovenstraße 5c 97080 Würzburg +49 931 465538 0	Bauherr Zentrum für Psychiatrie Süd Weingartshofer Str. 2 88214 Ravensburg +49 751 7601 0	Bauvorhaben Weingartshofer Str. 2 88214 Ravensburg	Index	Datum	gez.	Format H/B 297 / 420	Maßstab 1:20	Plan-ID (Gewerk) A (ARCH)	Stand 07.08.2026
						Plan-ID A_ZFPW_5_-D.TÜ_--_6504_0	Kurzname D.TÜ_6504_0		
			0	07.08.2026	sa				
			V0	01.07.2026	sa				

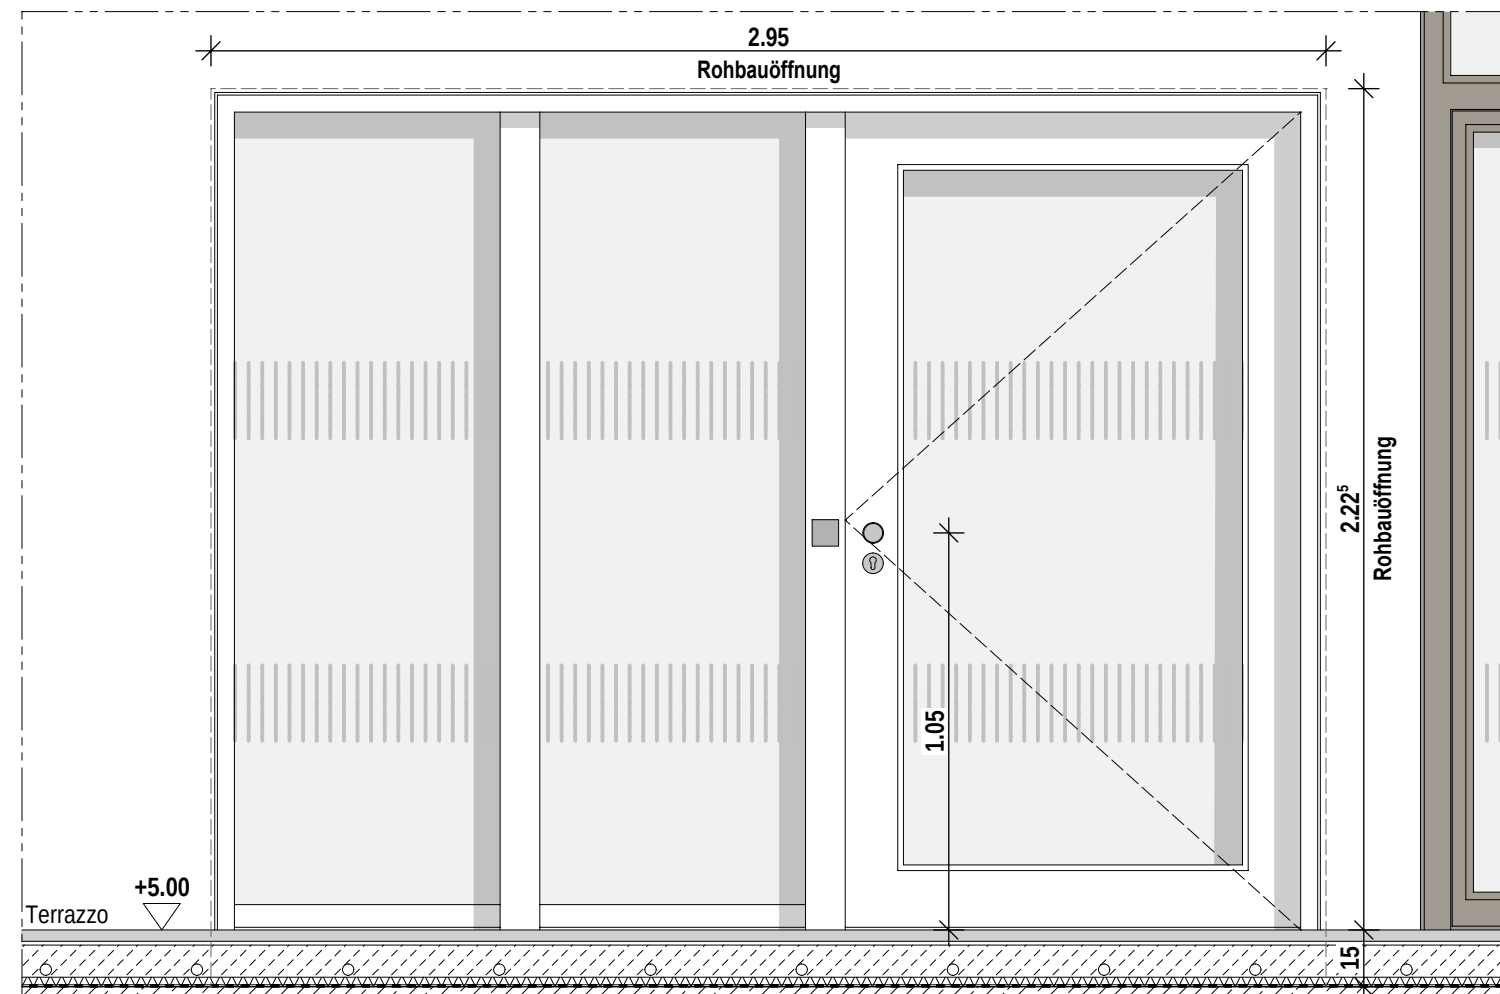


ANSICHT BGS

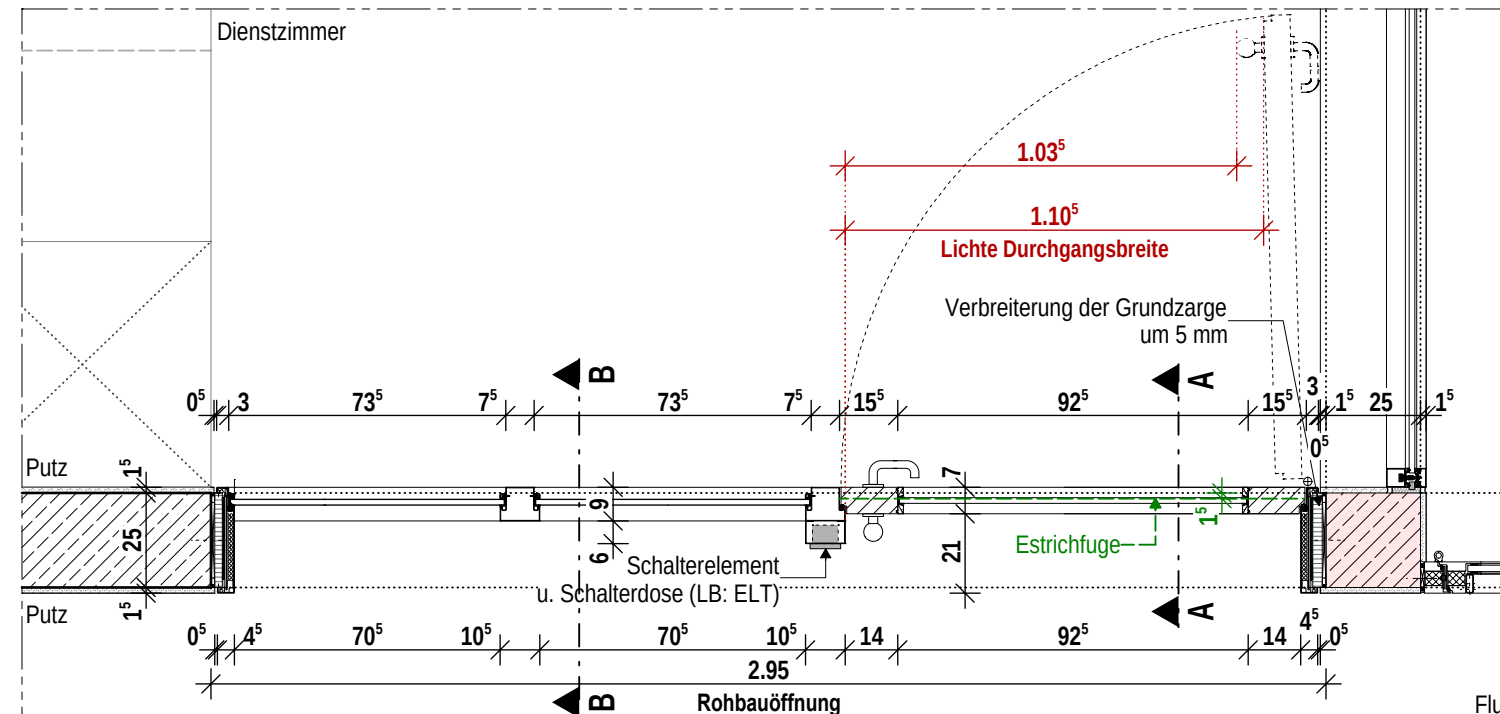

GRUNDRISS

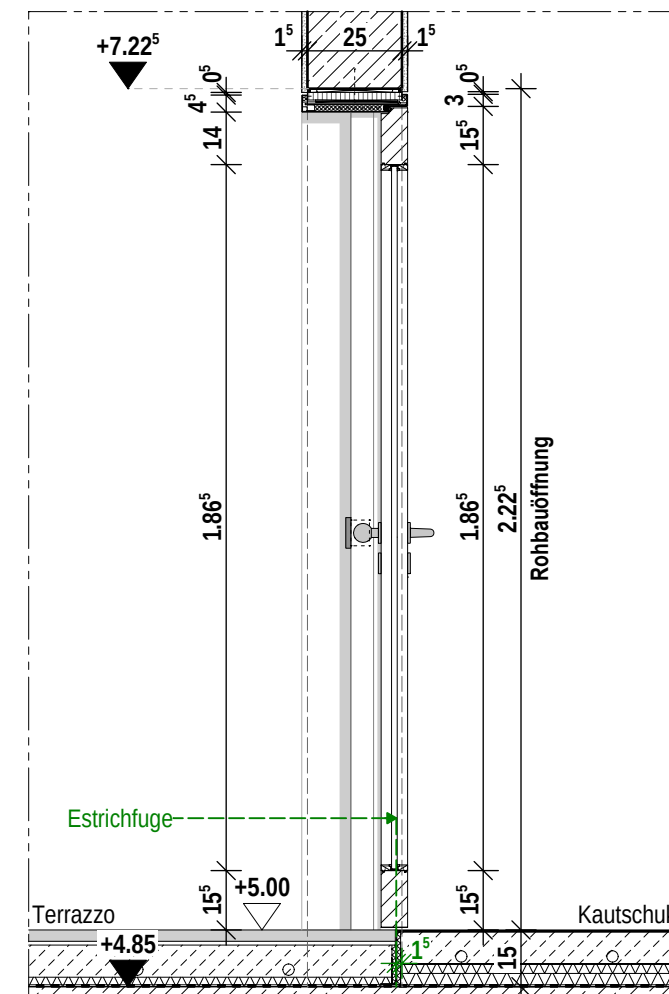

SCHNITT AA

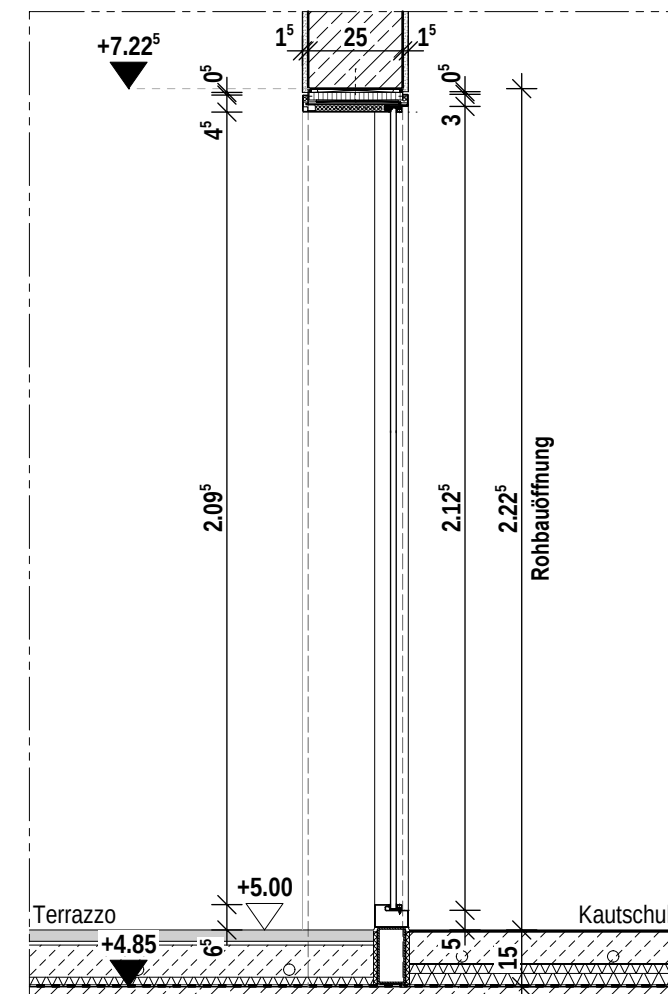

SCHNITT BB


Holzplattentür, Vollspan mit HPL, 2-geteilte Stahl-Umfassungszarge auf Grundzarge, 1-flg. mit Glasausschnitt und 2 Seitenteile

2-geteilte Stahl-Umfassungszarge auf Grundzarge und Holztürblatt
Einbau in 25cm Stahlbetonwand
Laibungsmontage mit Schraubbefestigung nach Erfordernis
Grundzarge auf Bandseite um 5mm verbreitern


Einbau der Türen mit den Maßen 2,950m x 2,225m:

- 1. Obergeschoss G01 (1 Stk.)
T01.043/02 Dienstzimmer **RwP 42 dB**
- 2. Obergeschoss G02 (1 Stk.)
T02.043/02 Dienstzimmer **RwP 42 dB**


Projekt Neubau Aufnahme und Krisenintervention, Forensische Klinik ZfP			Planinhalt IT 06						
Architekt hjparkitekten PGmbH Beethovenstraße 5c 97080 Würzburg +49 931 465538 0	Bauherr Zentrum für Psychiatrie Süd Weingartshofer Str. 2 88214 Ravensburg +49 751 7601 0	Bauvorhaben Weingartshofer Str. 2 88214 Ravensburg	Index	Datum	gez.	Format H/B 297 / 420	Maßstab 1:20	Plan-ID (Gewerk) A (ARCH)	Stand 07.08.2026
						Plan-ID			Kurzname D.TÜ_6505_0
			0	07.08.2026	sa	A_ZFPW_5_-_D.TÜ_-_6505_0			
			V0	01.07.2026	sa				

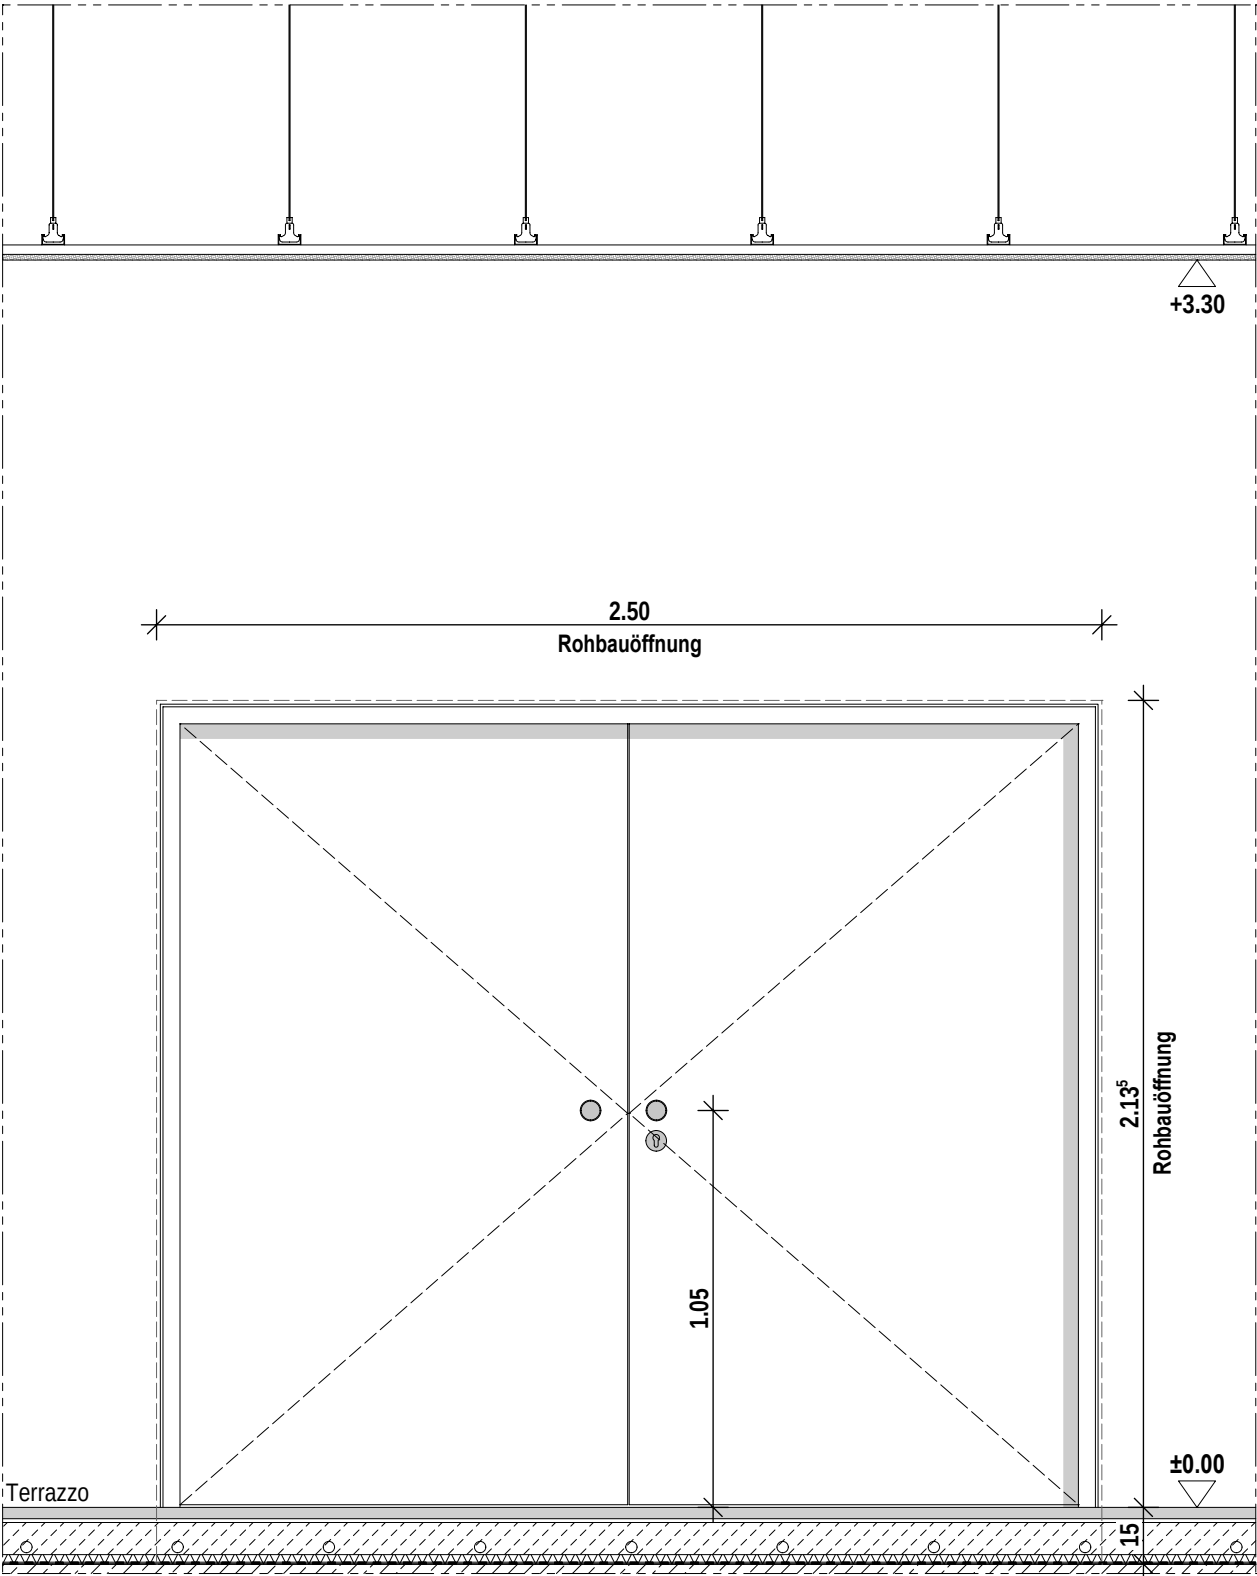

ANSICHT BGS

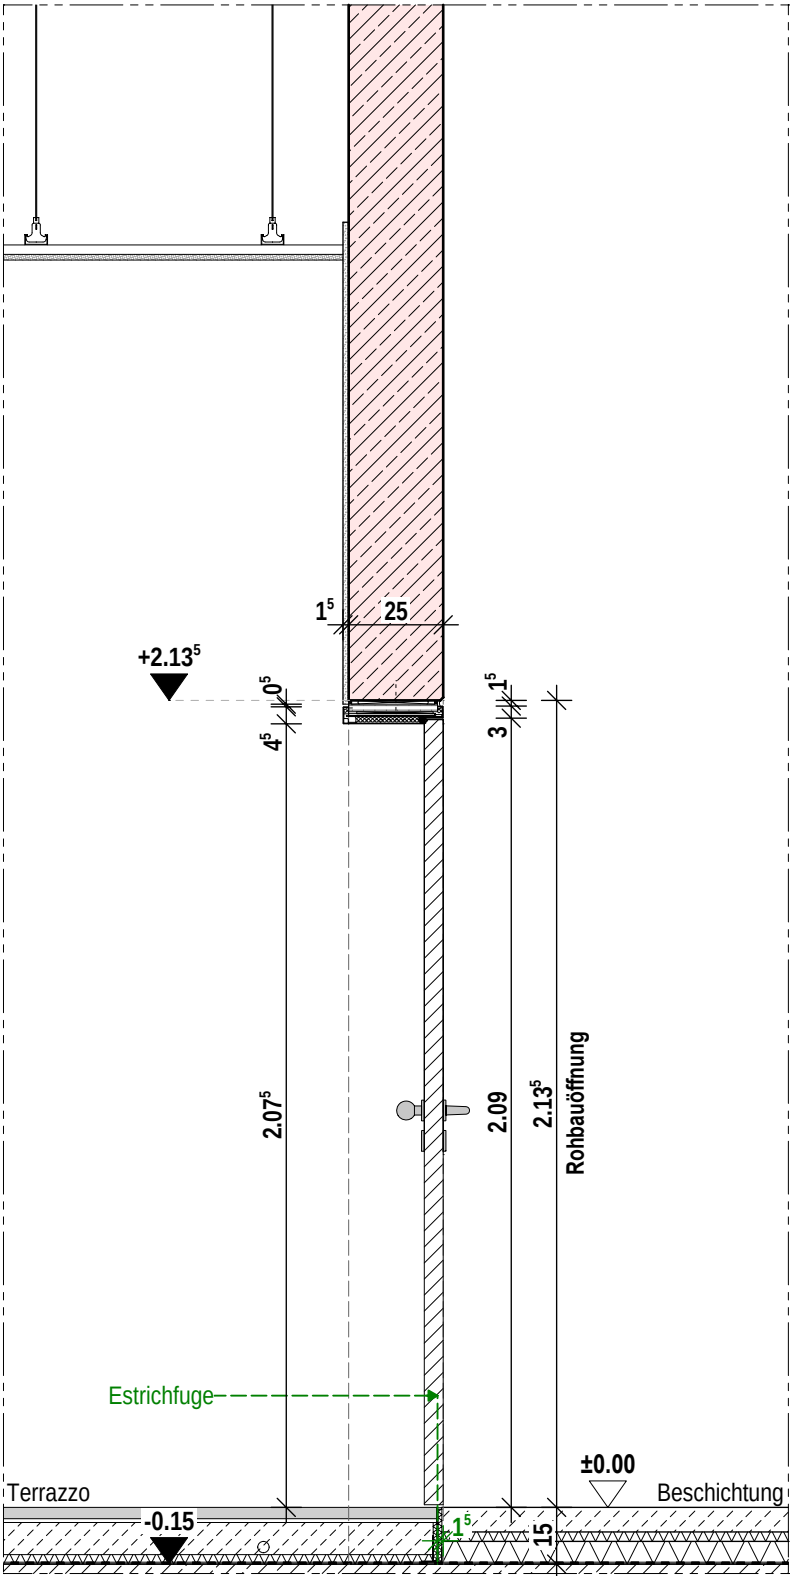

SCHNITT AA

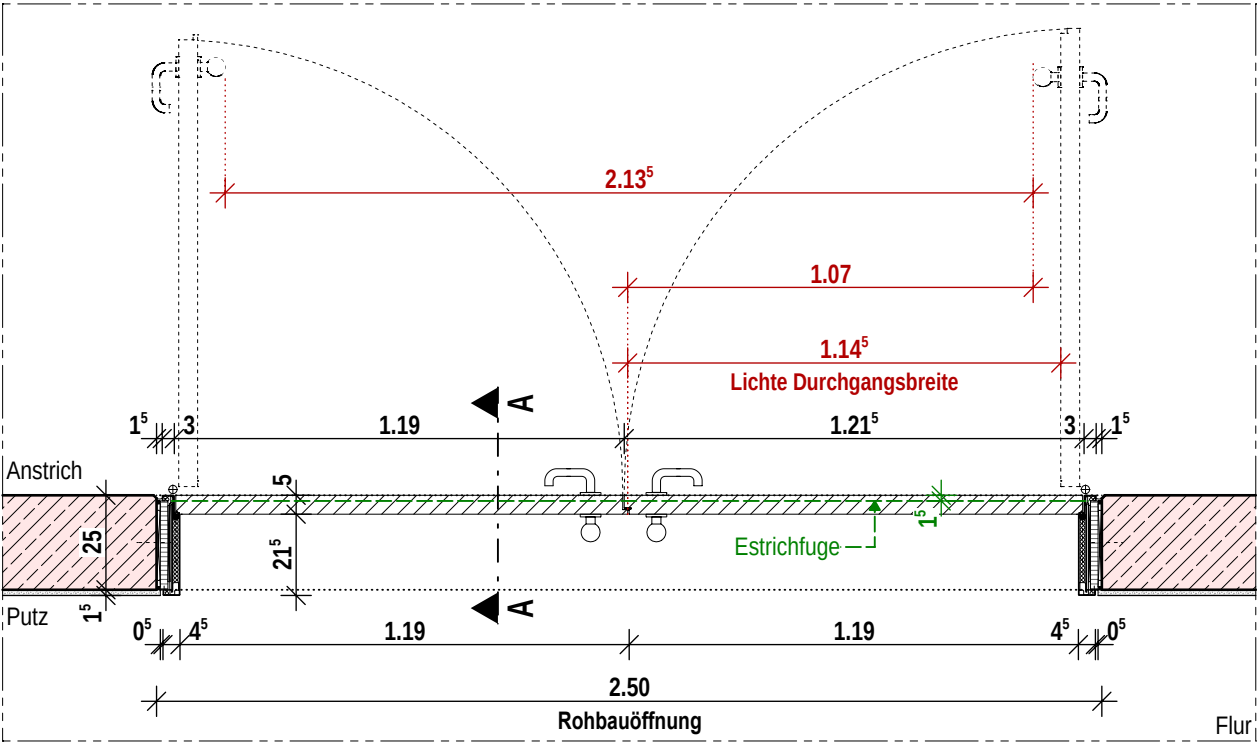

GRUNDRISS

Holzplattentür, Vollspan mit HPL, 2-geteilte Stahl-Umfassungszarge auf Grundzarge, 2-flg.

2-geteilte Stahl-Umfassungszarge auf Grundzarge und Holztürblatt
Einbau in 25cm Stahlbetonwand
Laibungsmontage mit Schraubbefestigung nach Erfordernis


Einbau der Türen mit den Maßen 2,50m x 2,135m:

Erdgeschoss G00 (2 Stk.)
T00.019 RLT **T30-RS**
T00.020 Heizzentrale **T30-RS**


Planinhalt

IT 07


Architekt hjparkitekten PGmbH Beethovenstraße 5c 97080 Würzburg +49 931 465538 0	Bauherr Zentrum für Psychiatrie Süd Weingartshofer Str. 2 88214 Ravensburg +49 751 7601 0	Index	Datum	gez.	Format H/B 420 / 297	Maßstab 1:20	P-ID (Gewerk) A (ARCH)	Stand 07.08.2026
					Plan-ID A_ZFPW_5_-_D.TÜ_-_6506_0	Kurzname D.TÜ_6506_0		
		0	07.08.2026	sa				
		V0	01.07.2026	sa				

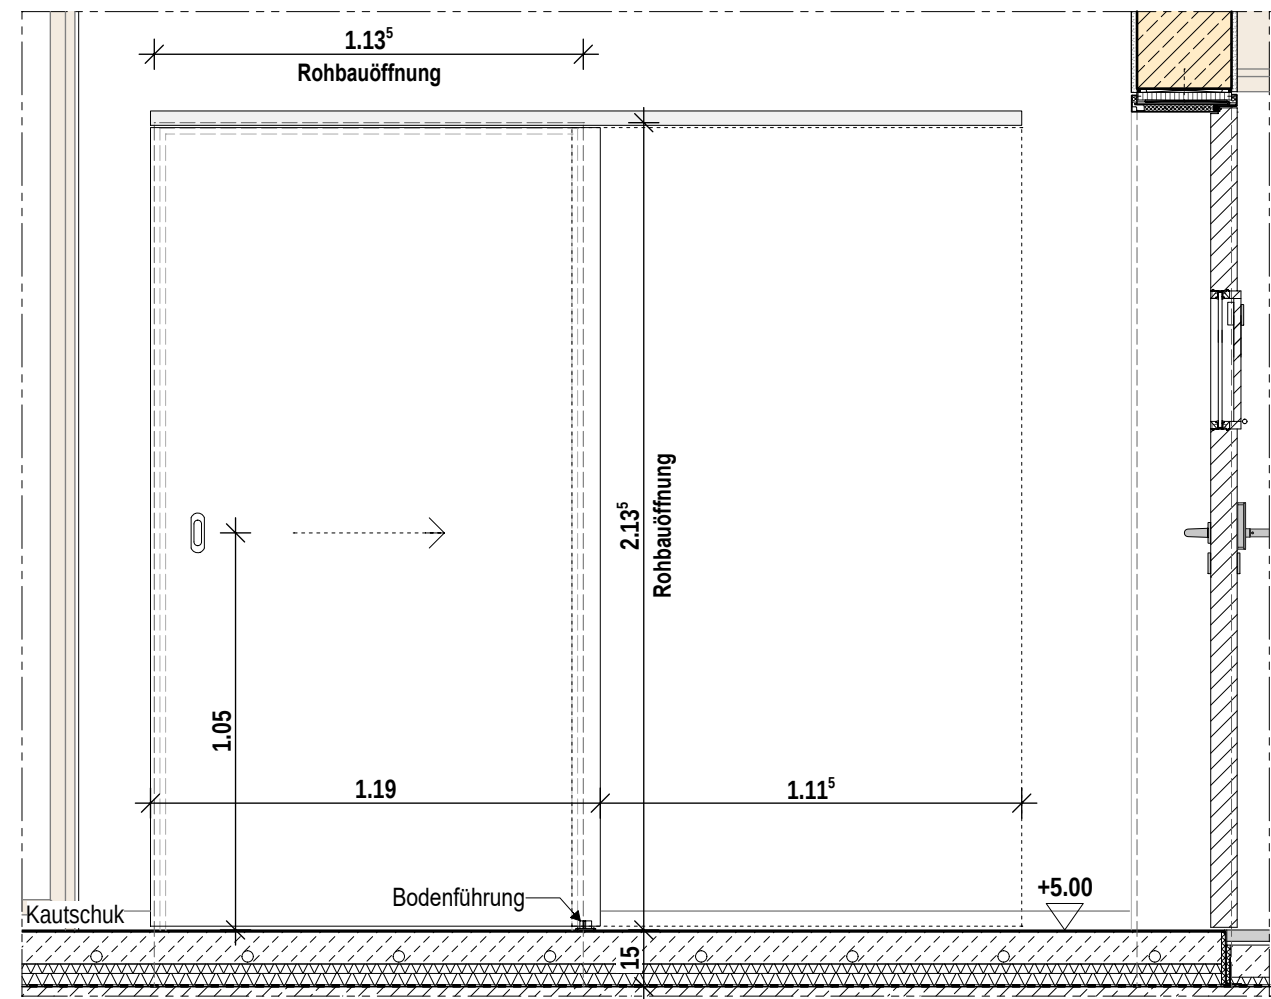

ANSICHT

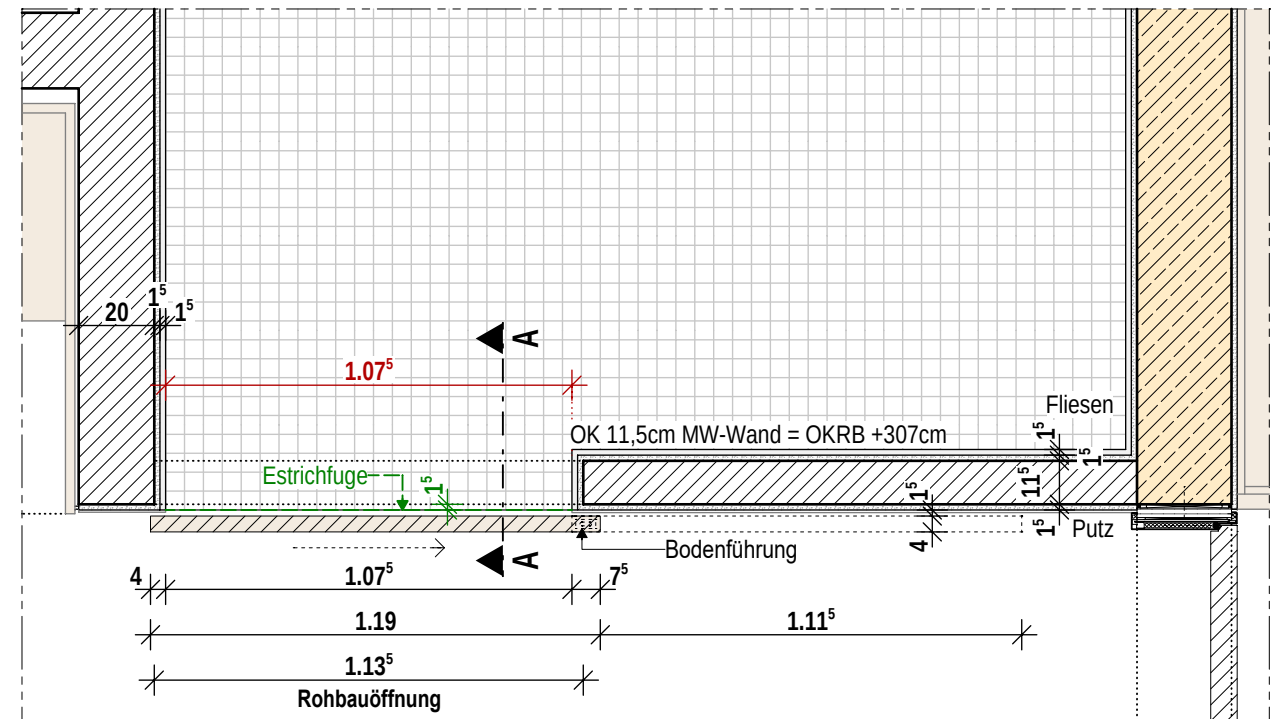

GRUNDRISS

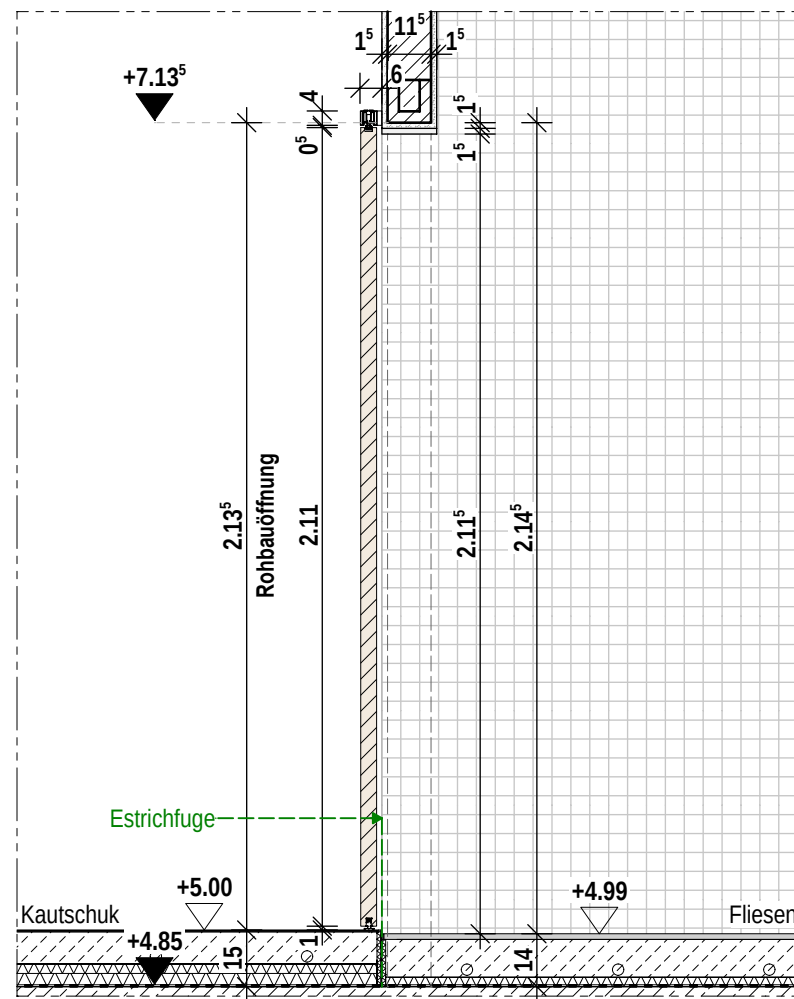

SCHNITT AA

Holzplattentür, Vollspan mit HPL, Schiebetür vor der Wand laufend mit Schiebetürbeschlag, 1-flg.

Schiebetürbeschlag, Bodenführung und Holztürblatt

Einbau vor 11,5 cm Mauerwerkswand

Nassraumtür, 10mm Unterschnitt

Einbau der Türen mit den Maßen 1,135 m x 2,135m:


1. Obergeschoss G01 (21 Stk.)
- T01.012 Einzelzimmer (barrierefrei) Li. D. 90 cm
 - T01.013 Doppelzimmer
 - T01.014 Einzelzimmer
 - T01.015 Einzelzimmer
 - T01.016 Einzelzimmer
 - T01.017 Einzelzimmer
 - T01.018 Einzelzimmer
 - T01.027 Einzelzimmer (barrierefrei) Li. D. 90 cm
 - T01.028 Doppelzimmer
 - T01.029 Einzelzimmer
 - T01.030 Einzelzimmer
 - T01.031 Einzelzimmer
 - T01.032 Einzelzimmer
 - T01.033 Einzelzimmer
 - T01.044 Einzelzimmer (rollstuhlgerecht) Li. D. 90 cm
 - T01.045 Einzelzimmer
 - T01.046 Einzelzimmer
 - T01.047 Einzelzimmer
 - T01.048 Einzelzimmer
 - T01.049 Einzelzimmer
 - T01.050 Einzelzimmer

2. Obergeschoss G02 (21 Stk.)
- T02.012 Doppelzimmer
 - T02.013 Einzelzimmer
 - T02.014 Einzelzimmer
 - T02.015 Einzelzimmer
 - T02.016 Einzelzimmer
 - T02.017 Einzelzimmer
 - T02.018 Einzelzimmer
 - T02.027 Einzelzimmer (barrierefrei) Li. D. 90 cm
 - T02.028 Doppelzimmer
 - T02.029 Einzelzimmer
 - T02.030 Einzelzimmer
 - T02.031 Einzelzimmer
 - T02.032 Einzelzimmer
 - T02.033 Einzelzimmer
 - T02.044 Einzelzimmer (rollstuhlgerecht) Li. D. 90 cm
 - T02.045 Einzelzimmer
 - T02.046 Einzelzimmer
 - T02.047 Einzelzimmer
 - T02.048 Einzelzimmer
 - T02.049 Einzelzimmer
 - T02.050 Einzelzimmer


Analoger Einbau mit den Maßen 1,01 m x 2,135m, vor 10cm Trockenbauwand:

1. Obergeschoss G01 (1 Stk.)
- T01.009/02 Bereitschaftszimmer
2. Obergeschoss G02 (1 Stk.)
- T02.009/02 Bereitschaftszimmer


Projekt				Planinhalt						
Neubau Aufnahme und Krisenintervention, Forensische Klinik ZfP				IT 08						
Architekt hjparkitekten PGmbH Beethovenstraße 5c 97080 Würzburg +49 931 465538 0	Bauherr Zentrum für Psychiatrie Süd Weingartshofer Str. 2 88214 Ravensburg +49 751 7601 0	Bauvorhaben Weingartshofer Str. 2 88214 Ravensburg		Index	Datum	gez.	Format H/B	Maßstab	Plan-ID (Gewerk)	Stand
							297 / 420	1:20	A (ARCH)	07.08.2026
				0	07.08.2026	sa	Plan-ID			Kurzname
				V0	01.07.2026	sa	A_ZFPW_5_-D.TÜ_-6507_0			D.TÜ_6507_0

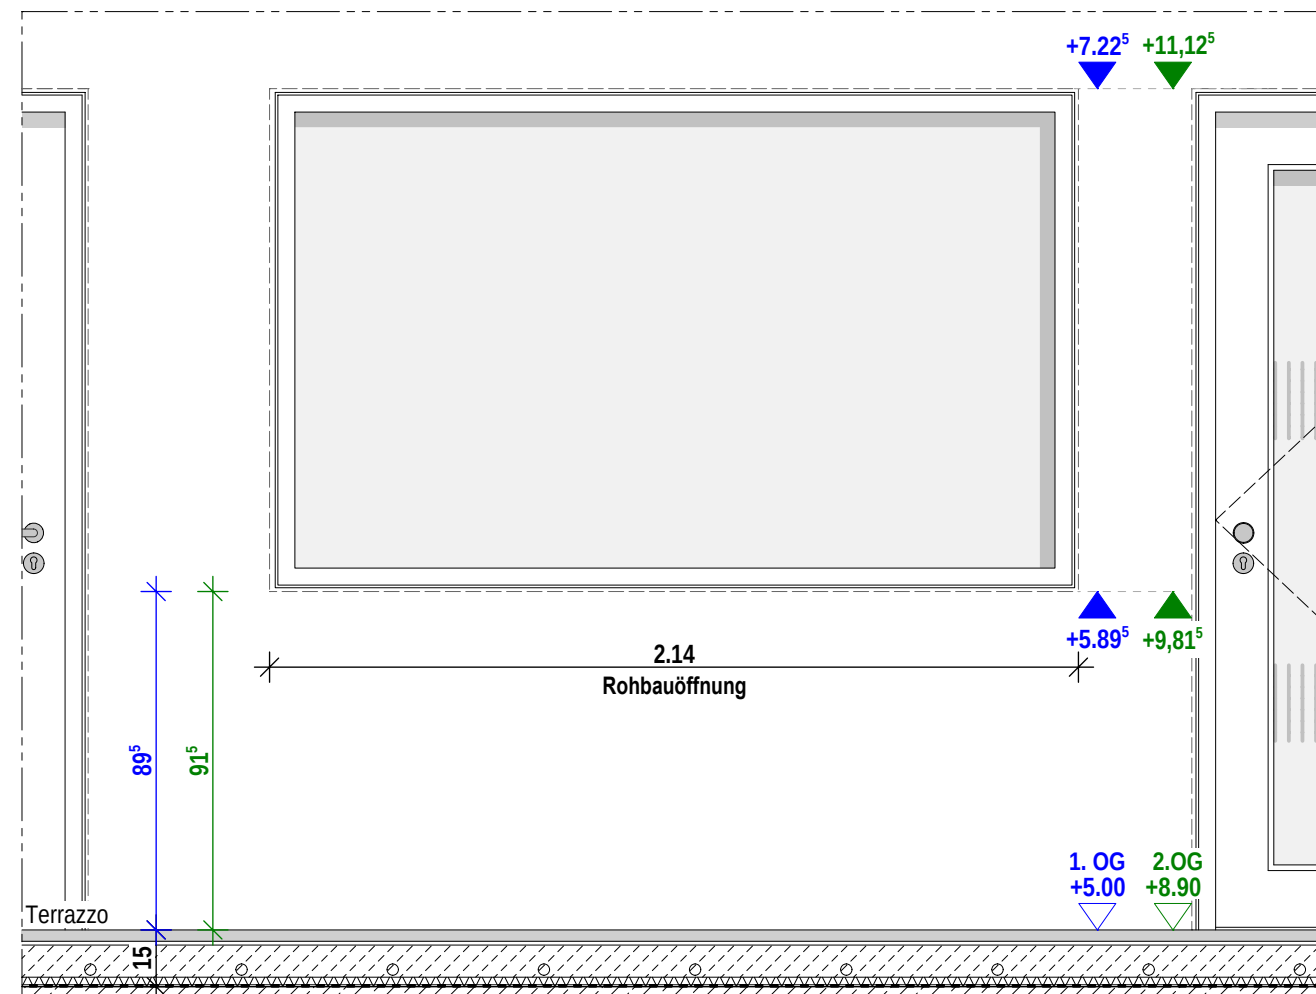


ANSICHT

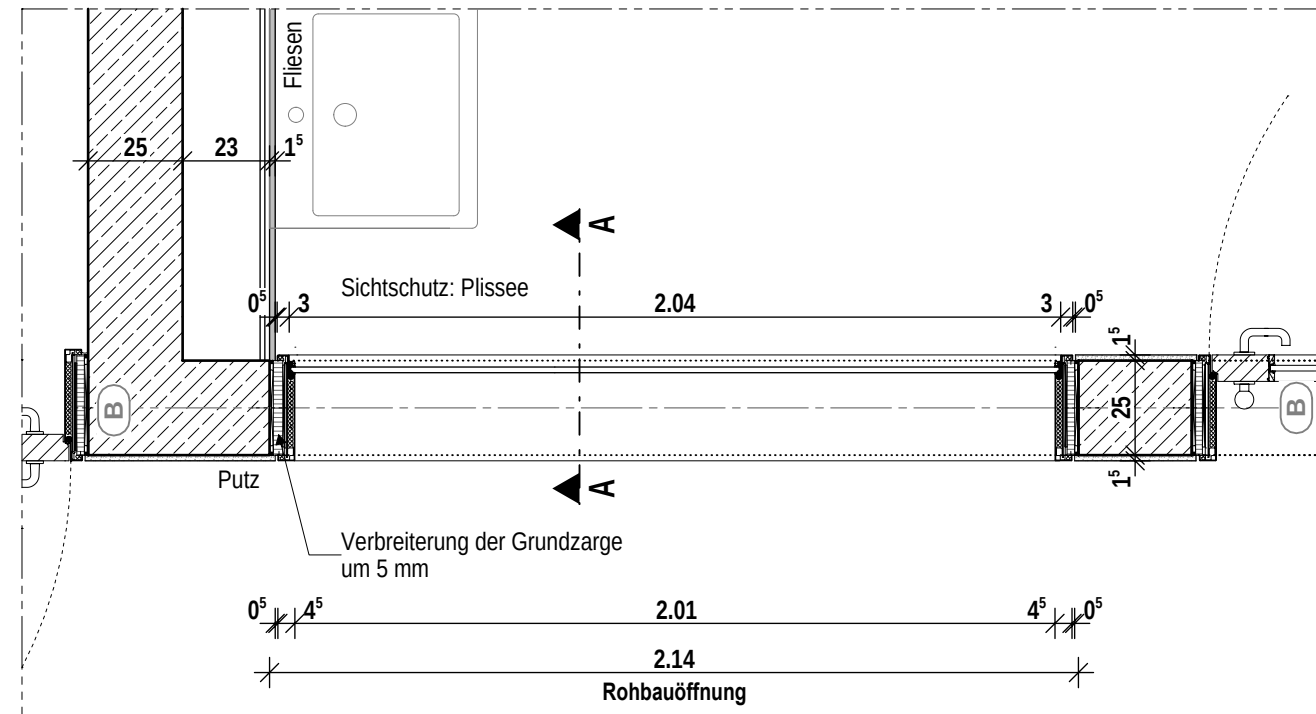

GRUNDRISS

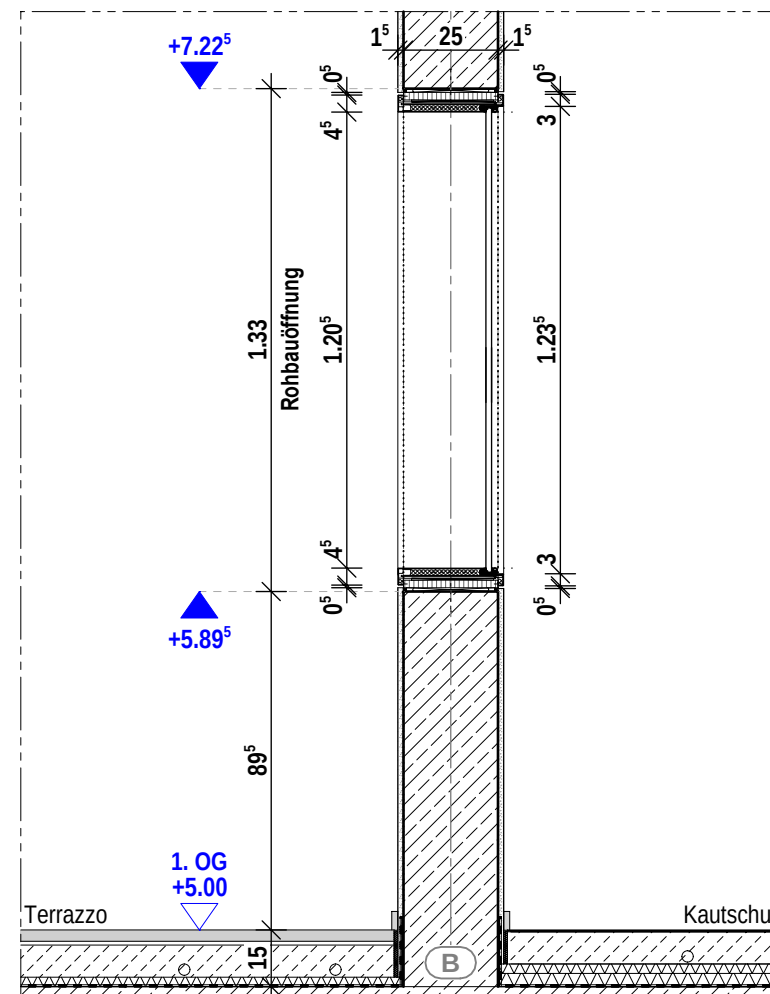

SCHNITT AA G01

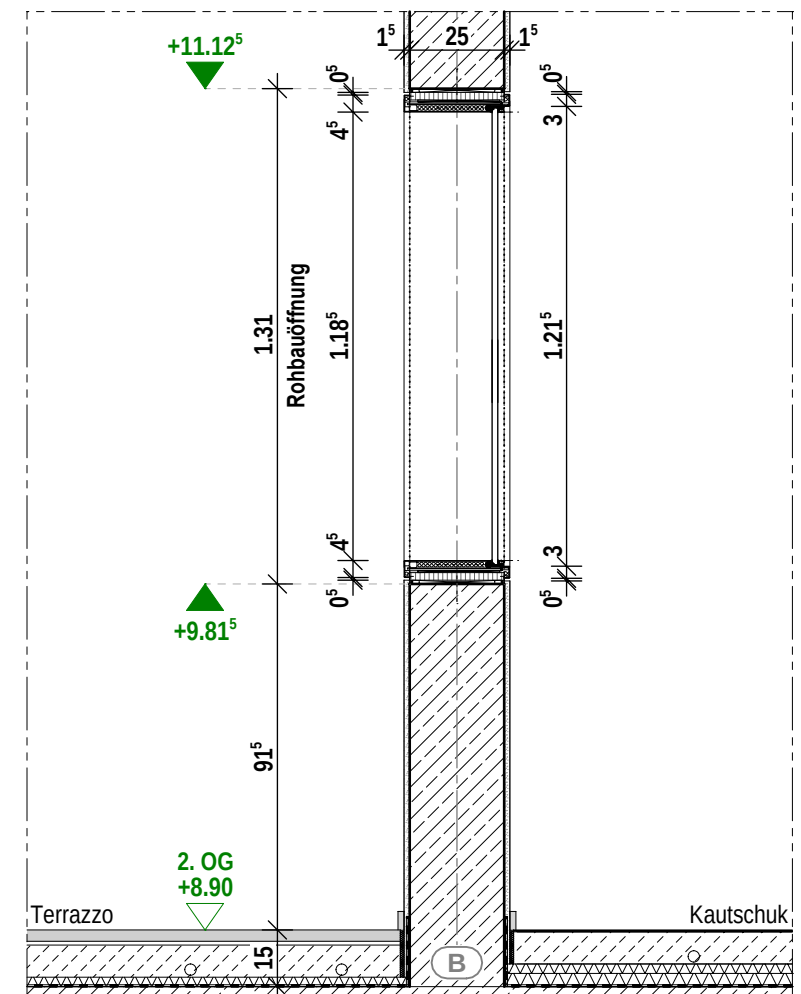

SCHNITT AA G02

Innenfenster, 2-geteilte Stahl-Umfassungszone auf Grundzarge, Festverglasung

2-geteilte Stahl-Umfassungszone auf Grundzarge und Festverglasung
Einbau in 25cm Stahlbetonwand
Laibungsmontage mit Schraubbefestigung nach Erfordernis
Grundzarge auf Bandseite um 5mm verbreitern

Einbau der Fenster mit den Maßen 2,14m x 1,33m:

1. Obergeschoss G01 (1 Stk.)
IF01.053 Überwachungsraum **RwP 37 dB**

Analoger Einbau mit den Maßen 2,14m x 1,31m:

2. Obergeschoss G02 (1 Stk.)
IF02.053 Überwachungsraum **RwP 37 dB**

Projekt
Neubau Aufnahme und Krisenintervention, Forensische Klinik ZfP

Architekt
hjparchitekten PGmbH
Beethovenstraße 5c
97080 Würzburg
+49 931 465538 0

Bauherr
Zentrum für Psychiatrie Süd
Weingartshofer Str. 2
88214 Ravensburg
+49 751 7601 0

Bauvorhaben
Weingartshofer Str. 2
88214 Ravensburg

Planinhalt

IF 01

Index	Datum	gez.	Format H/B 297 / 420	Maßstab 1:20	Plan-ID (Gewerk) A (ARCH)	Stand 07.08.2026
			Plan-ID			Kurzname
0	07.08.2026	sa	A_ZFPW_5 - D.TÜ - - 6550_0			D.TÜ_6550_0
V0	01.07.2026	sa				