


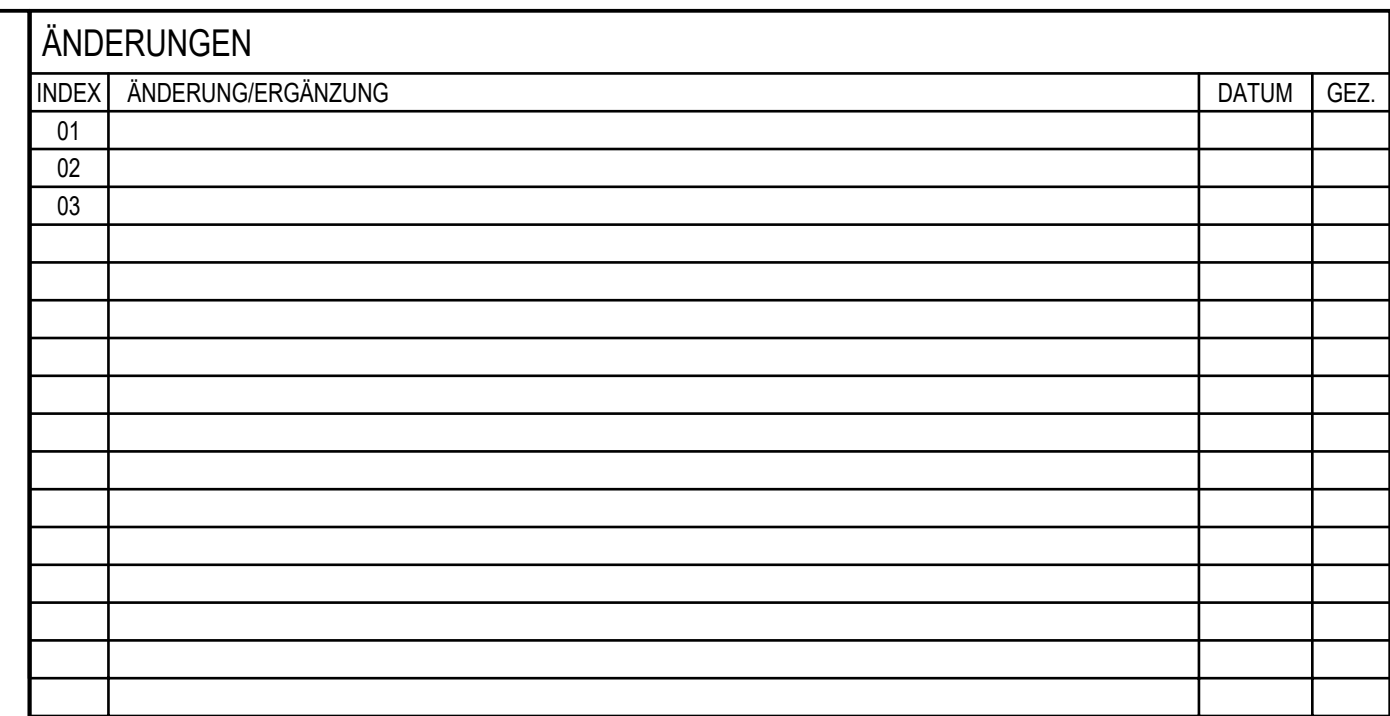

$\pm 0.00 = +96.92 \text{ m ü.NHN}$

PROJEKTNR.:	203.01
PROJEKT:	GENERALSANIERUNG KKB, HEPPENHEIM

BAUHERR: Kreiskrankenhaus Bergstraße GmbH
eine Einrichtung des UKHD

VIERNHEIMER STRASSE 2
64646 HEPPENHEIM
TEL. 06252 / 701 - 0
FAX. 06252 / 701 - 347

FACHPLANER	
------------	--

ZEICHNUNG: Interims-Container-Anlage vor BT D GRUNDRISS Erdgeschoss	ERSTELLT: 22.05.2026	BEARB.: ars / phl
	NEM-PLAN-NR.: 91	INDEX: 07.05.2026
	MASSTAB: 1 : 50	00

NUTZUNGS- UND URHEBERRECHT VORBEHALTEN

Projekt Nr. 203.1 SAP-WE SAP-Geb. Nr. Dienststelle Bauwerk	Baubehörde Kreis Krankenhaus Bergstraße GmbH eine Einrichtung des UKHD Viernheimer Str. 2 64646 Heppenheim Tel.: 06252 7010 Fax.: 06252 701347				
Nutzer Geb. Nr. Dateiname GSKKB-5G -+00 000F00-07.05.2026_ICA EG	Objekt Kreis Krankenhaus Bergstraße GmbH Viernheimer Str. 2 64646 Heppenheim				
verknüpfte Dateien	Gebäude / Bauteil Bauteil G Maßnahme Generalsanierung KKB Heppenheim				
Plandatum 22.05.2026 Maßstab 1 : 50	Planbezeichnung Ausführungsplanung Interims-Container-Anlage vor BT D Grundriss Erdgeschoss				
Plangröße in mm Verfüllt am	Plan erstellt	Plan bearbeitet	Projektleitung	Arbeitsleitung	Freigeabe