


 


- | | |
|---|--|
|  | WD - WANDDURCHBRUCH (ELT)
D0 oder B0 |
|  | DK - KERNDÜCKEN- ODER BOGENDÜCKENBRUCH (ELT) |
|  | KB - KERNBÖHRUNG (ELT) |
|  | SWS - WANDSCHLITZ (ELT) |
|  | WD - WANDDURCHBRUCH (HLS) |
|  | D0 oder B0
DK - KERNDÜCKEN- ODER BOGENDÜCKENBRUCH (HLS) |
|  | KB - KERNBÖHRUNG (HLS) |
|  | SWS - WANDSCHLITZ (HLS) |
|  | WD - WANDDURCHBRUCH (BESTAND) |
|  | D0 oder B0
DK - KERNDÜCKEN- ODER BOGENDÜCKENBRUCH (BESTAND) |
|  | KB - KERNBÖHRUNG (BESTAND) |
|  | SWS - WANDSCHLITZ (BESTAND) |
|  | SKRETBETONLESE (SCHATTENFUGE) |

- | LEGENDE | |
|---|---|
| BRH | BRÜSTUNGSHÖHE ÜBER RFB |
| DA | DECKENDEUROCHBRI |
| FD | FUSSBODENUNTERSAPRANG |
| FD | FUSSBODENUNTERSAPRANG |
| FRB | FERTIGGELEGTE |
| HSP | HÖCHSTENRÜHRUNG |
| OK/UK | OBEN / UNTERKANTE |
| RFK | RÜHRFLÄCHE |
| RS | REGENWASSER |
| SB | SICHTBLECH |
| SW | SENKRECHTER WANDSCHÜTZ |
| WW | WANDHAUSPARUNG |
| WD | WANDUROCHBRI |
| WW | WANDGEGRECHTER WANDSCHÜTZ |
| ▶ | AUSSENKANTE: FOLKONSTRUKTION |
| ▶ | AUSSENKANTE: FERTIGKONSTRUKTION |
|  | BSH BAUTEILE |
|  | HOLZSTÄNDERWAND |
|  | BETON (NEUGESTRIKT) NEUBAU |
|  | BETON (G. - ISE) STÄTERKRI (NEUGESTRIKT) NEUBAU |
|  | WANDTÜRSTÄNDERWÄNDE |
|  | METALLSTÄNDERWÄNDE |
|  | NOCHTRAGENDES MAUERWERK NEUBAU |
|  | ASBRUCH |
|  | SICHTBLECH BESTAND (tragend) |
|  | SICHTBLECH BESTAND (nicht tragend) |
|  | BESTAND LÖCUBRE |

ANGABEN ZU TÜRHÖHEN AB ROH-FUSSBODEN		
EINLEGEARBEITEN -- Haustechnische Anlagen -- SIND DEN PLANUNGEN DER FACHPLANER ZU ENTNEHMEN		
Nr.	Datum	Gegenstand / Änderung
	12.12.2025	Freigabe
a	28.01.2026	Diverse Änderungen
b	13.02.2026	Diverse Änderungen
c	27.03.2026	Diverse Änderungen
d	13.05.2026	Div. Änderungen, Freigabe Holzbau

BEZUGSHÖHE - Projekt = 327,05 NHN (DHHN 2016) = ±0,00

AUFSTOCKUNG
UND SANIERUNG
WALTER-ERBE-SCHULE
72072 TÜBINGEN

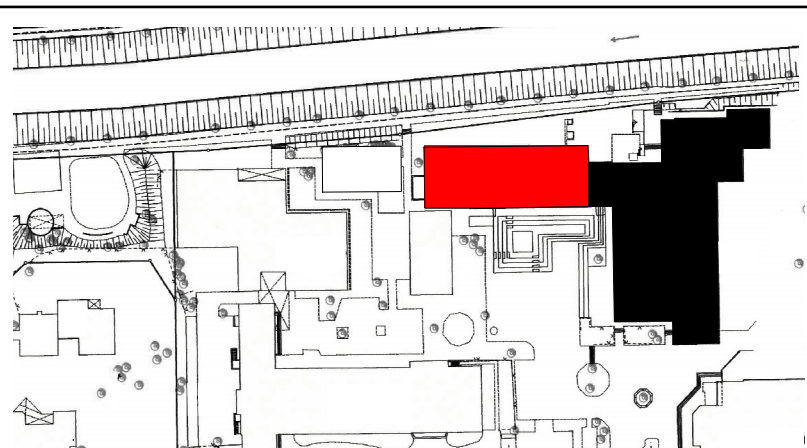

AUSFÜHRUNGSPLANUNG

A_GRUNDRISS EG_BA 1 M 1:50

Plancode: WES-HG-GR-E0.1000-Af04-EG_M_1_50		
Datum: 14.10.2024	Maßstab: 1:50	Plan-Nr. 503 d
Gez./Gep. gg	Größe: 1389/841	Planstand: 13.05.2026
Alle Maße sind vor Ausführung verantwortlich zu prüfen!		

Alle Maße sind vor Ausführung verantwortlich zu prüfen!

Allplan