


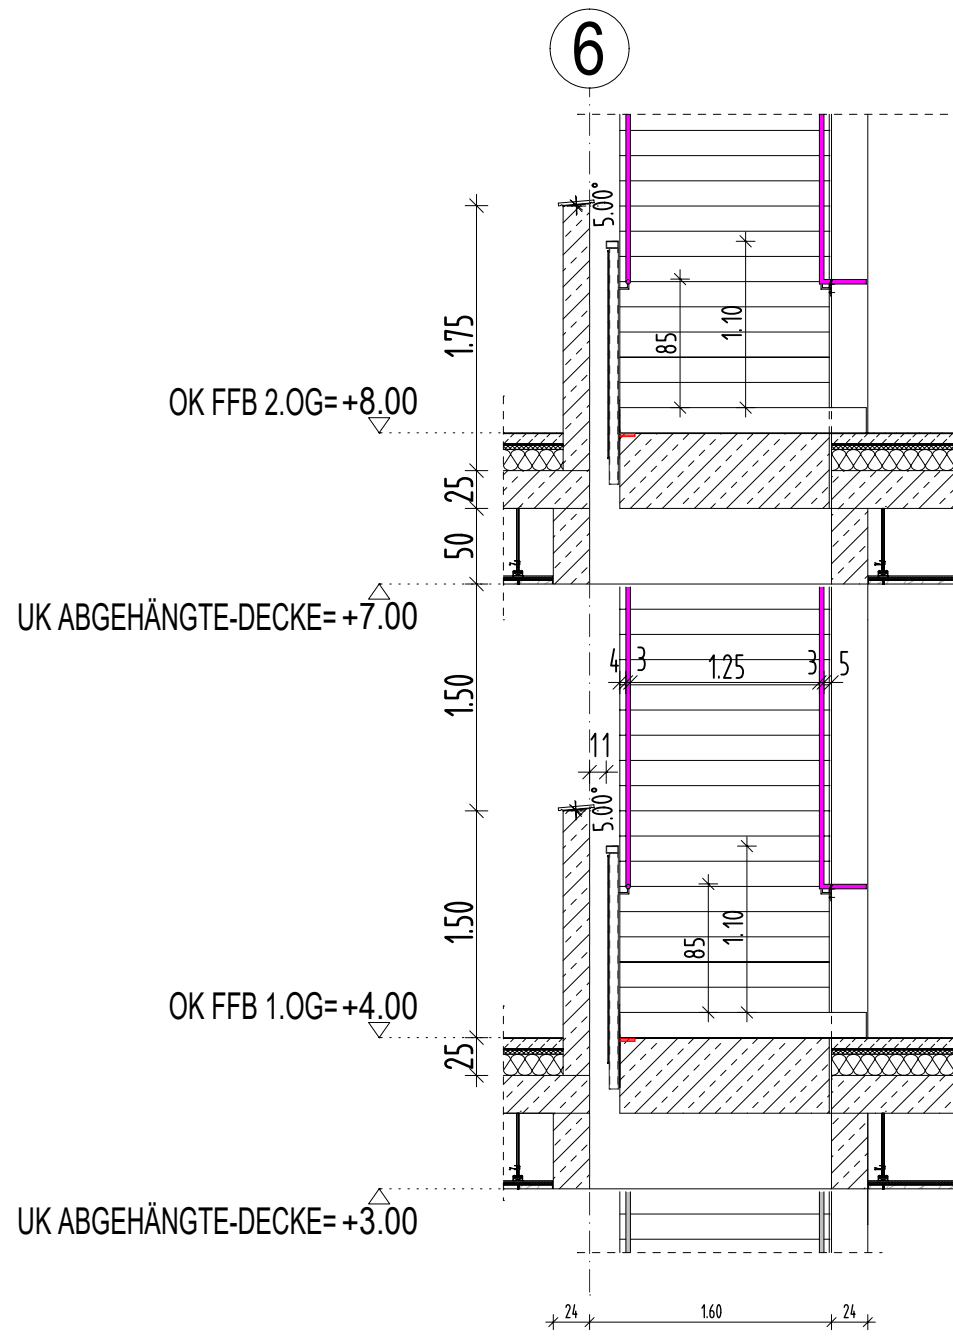
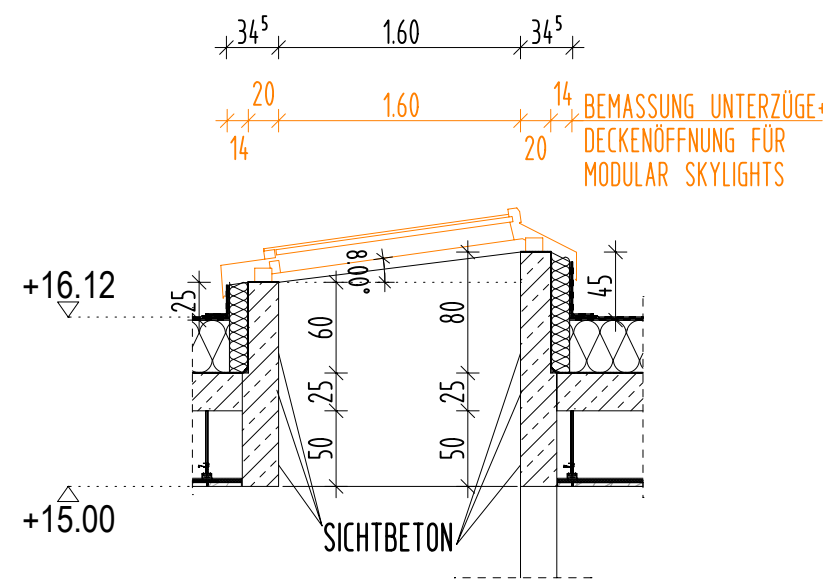


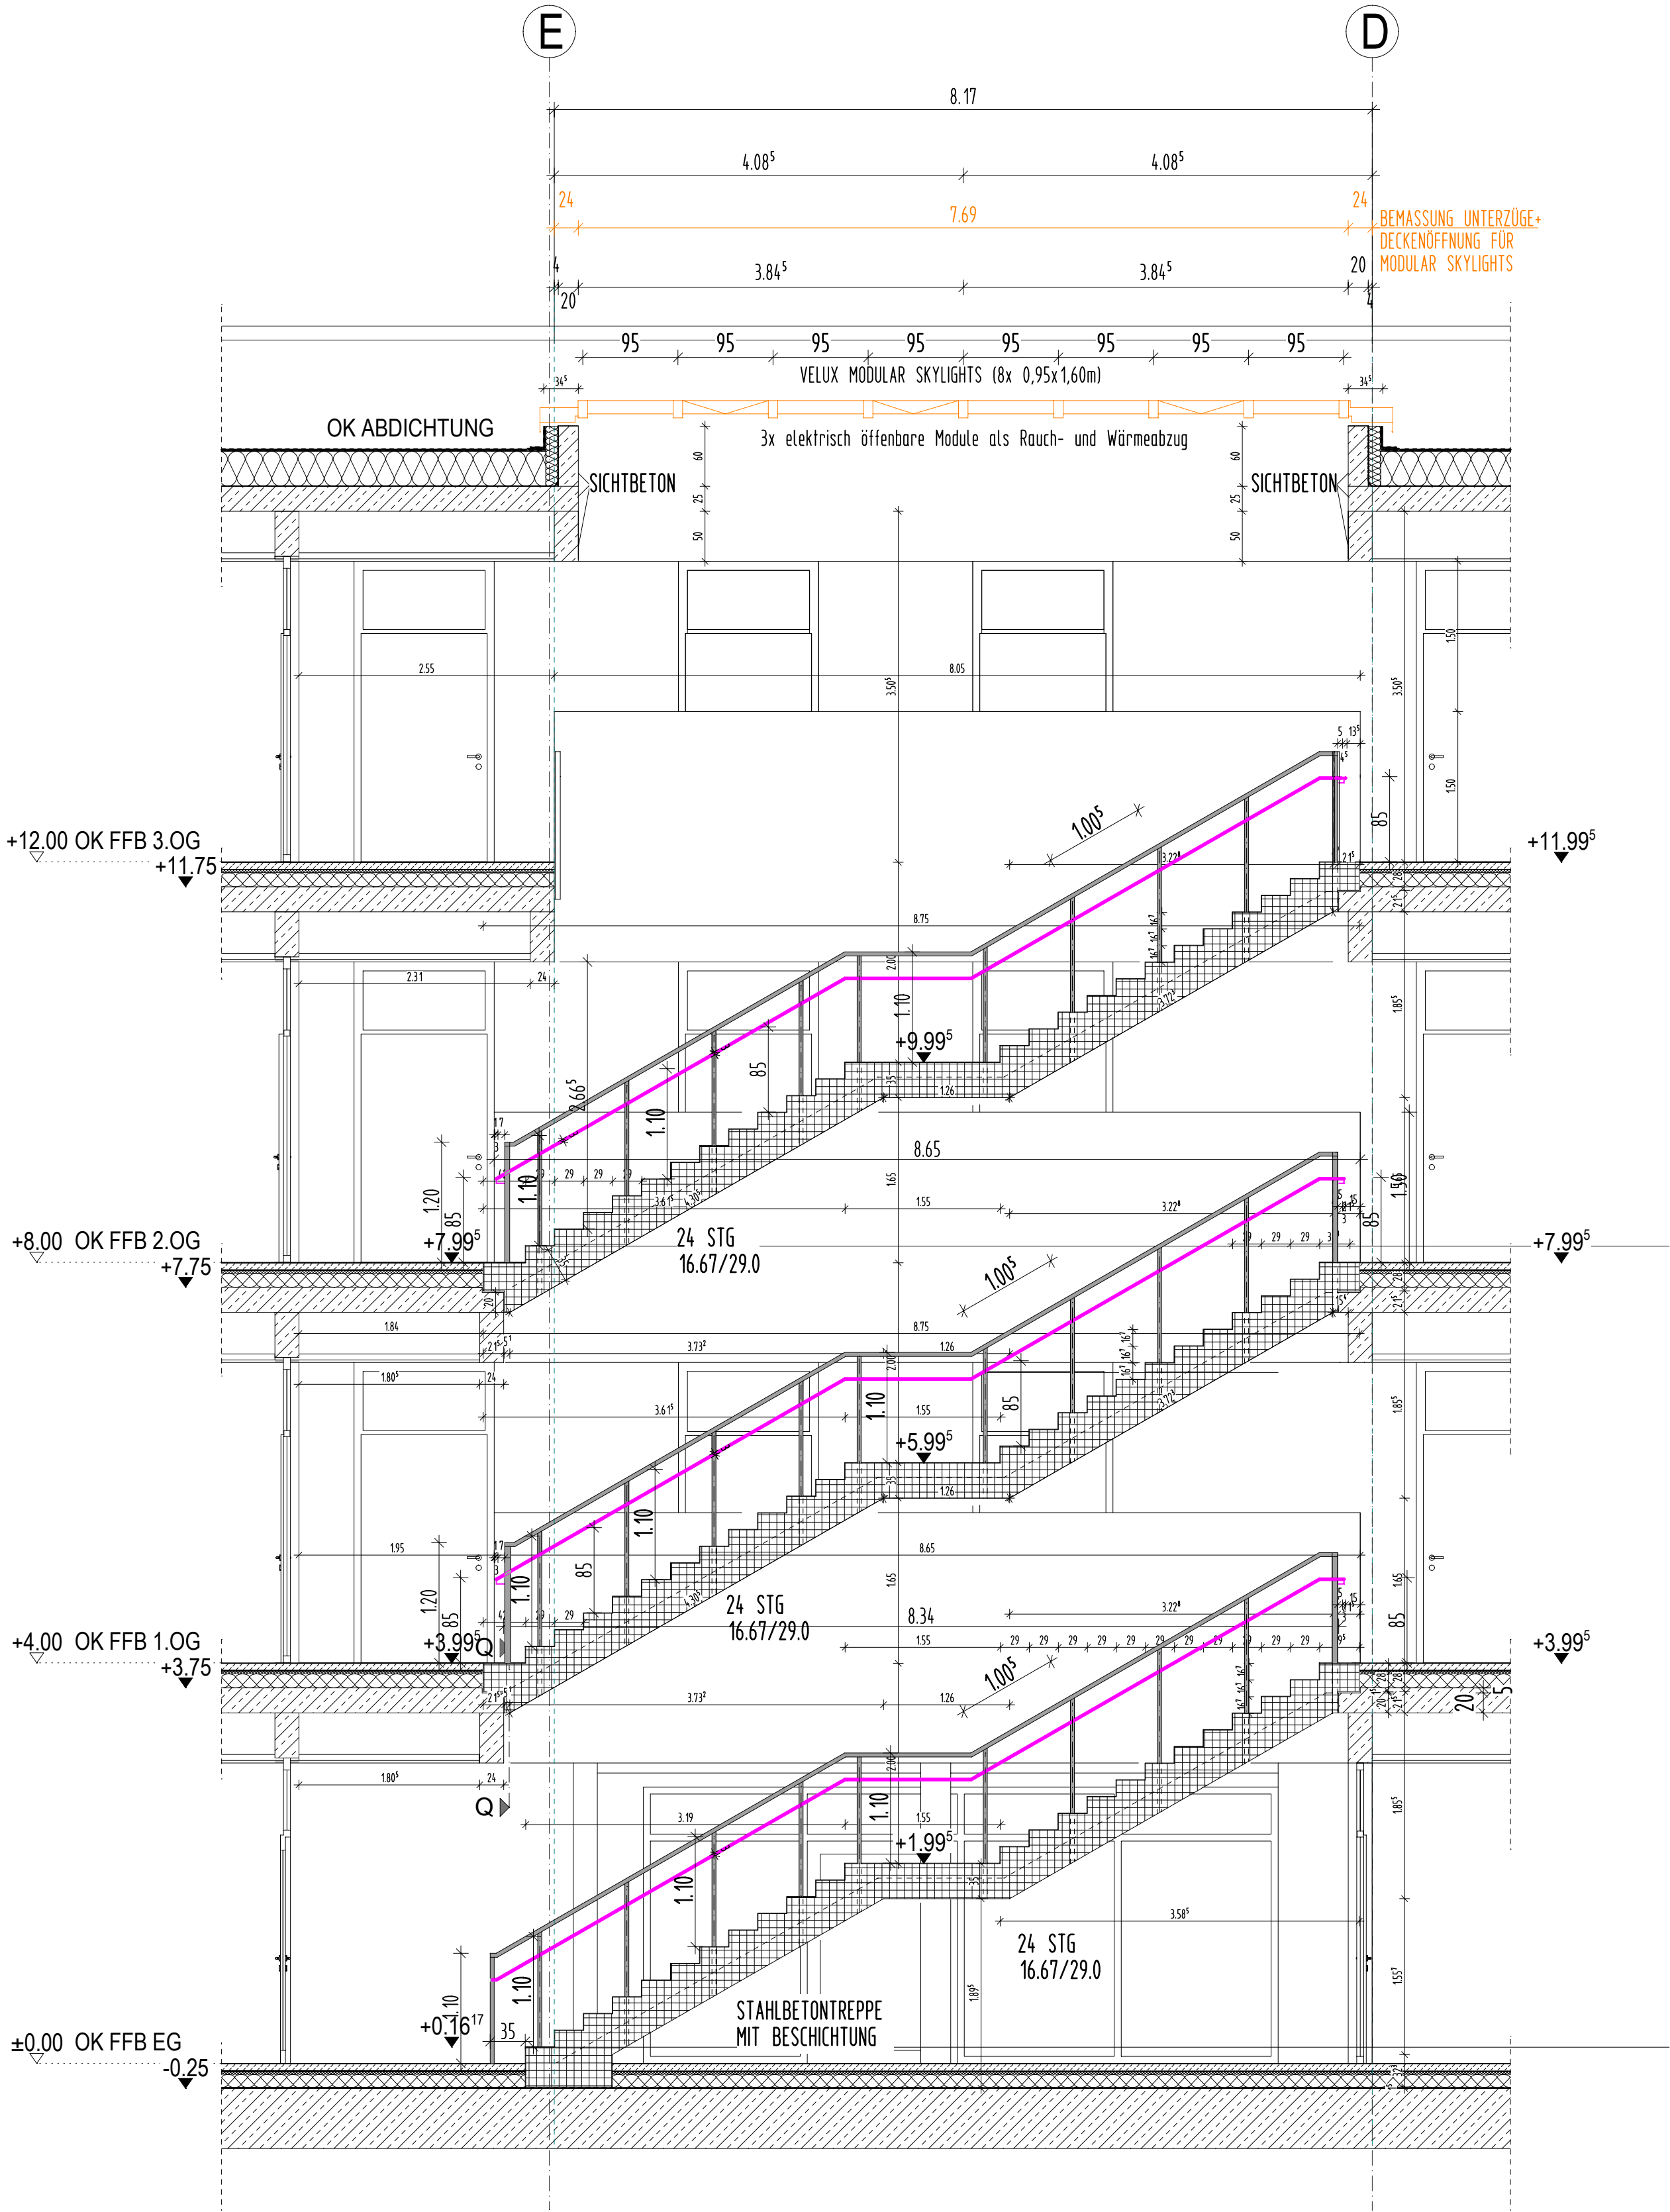


SNITT Q-Q/ QUERSCHNITT TREPPENLAUF UND TREPPENAUGE

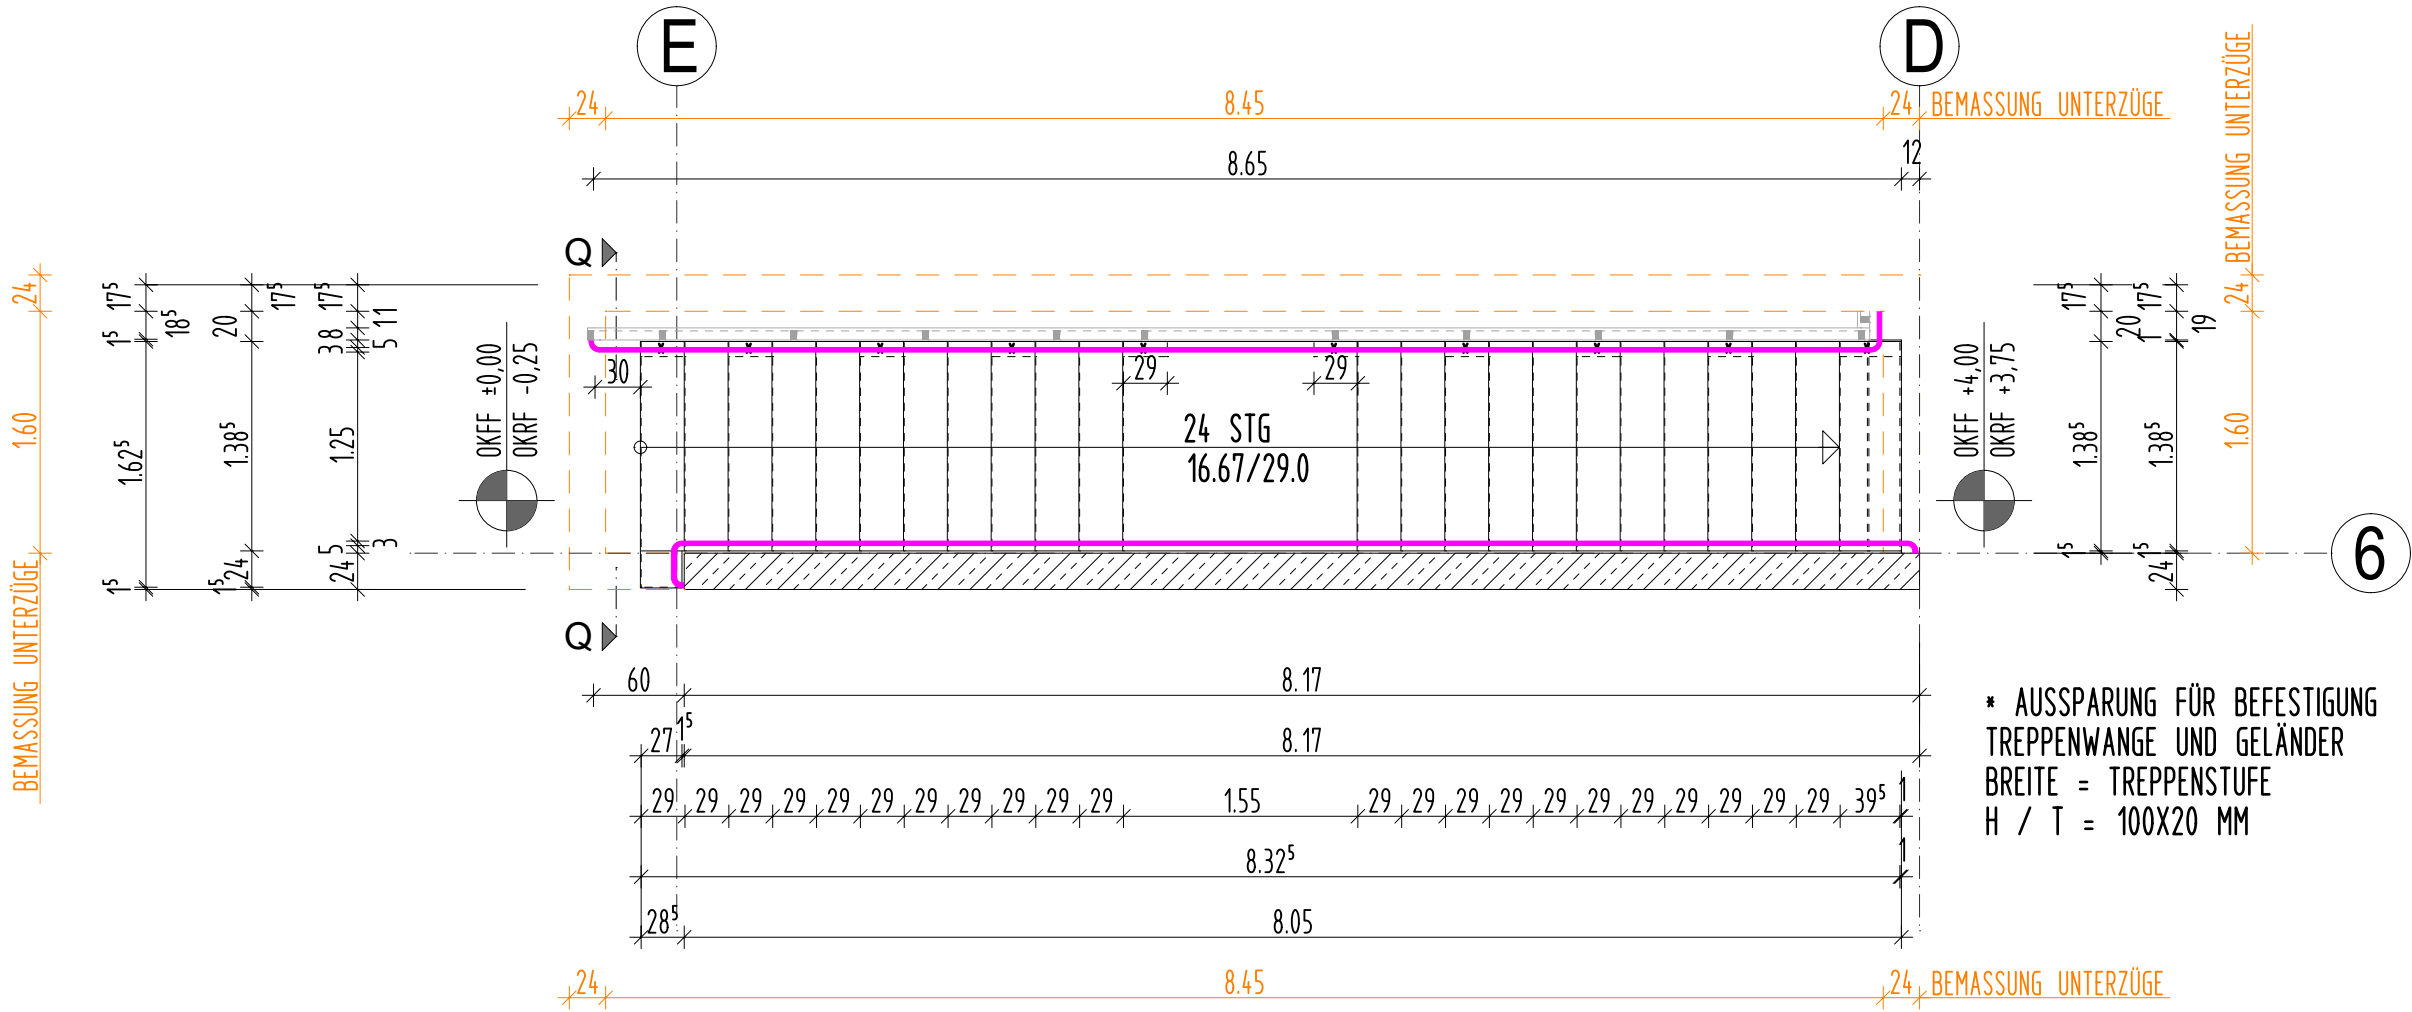


GRUNDRISS ERDGESCHOSS

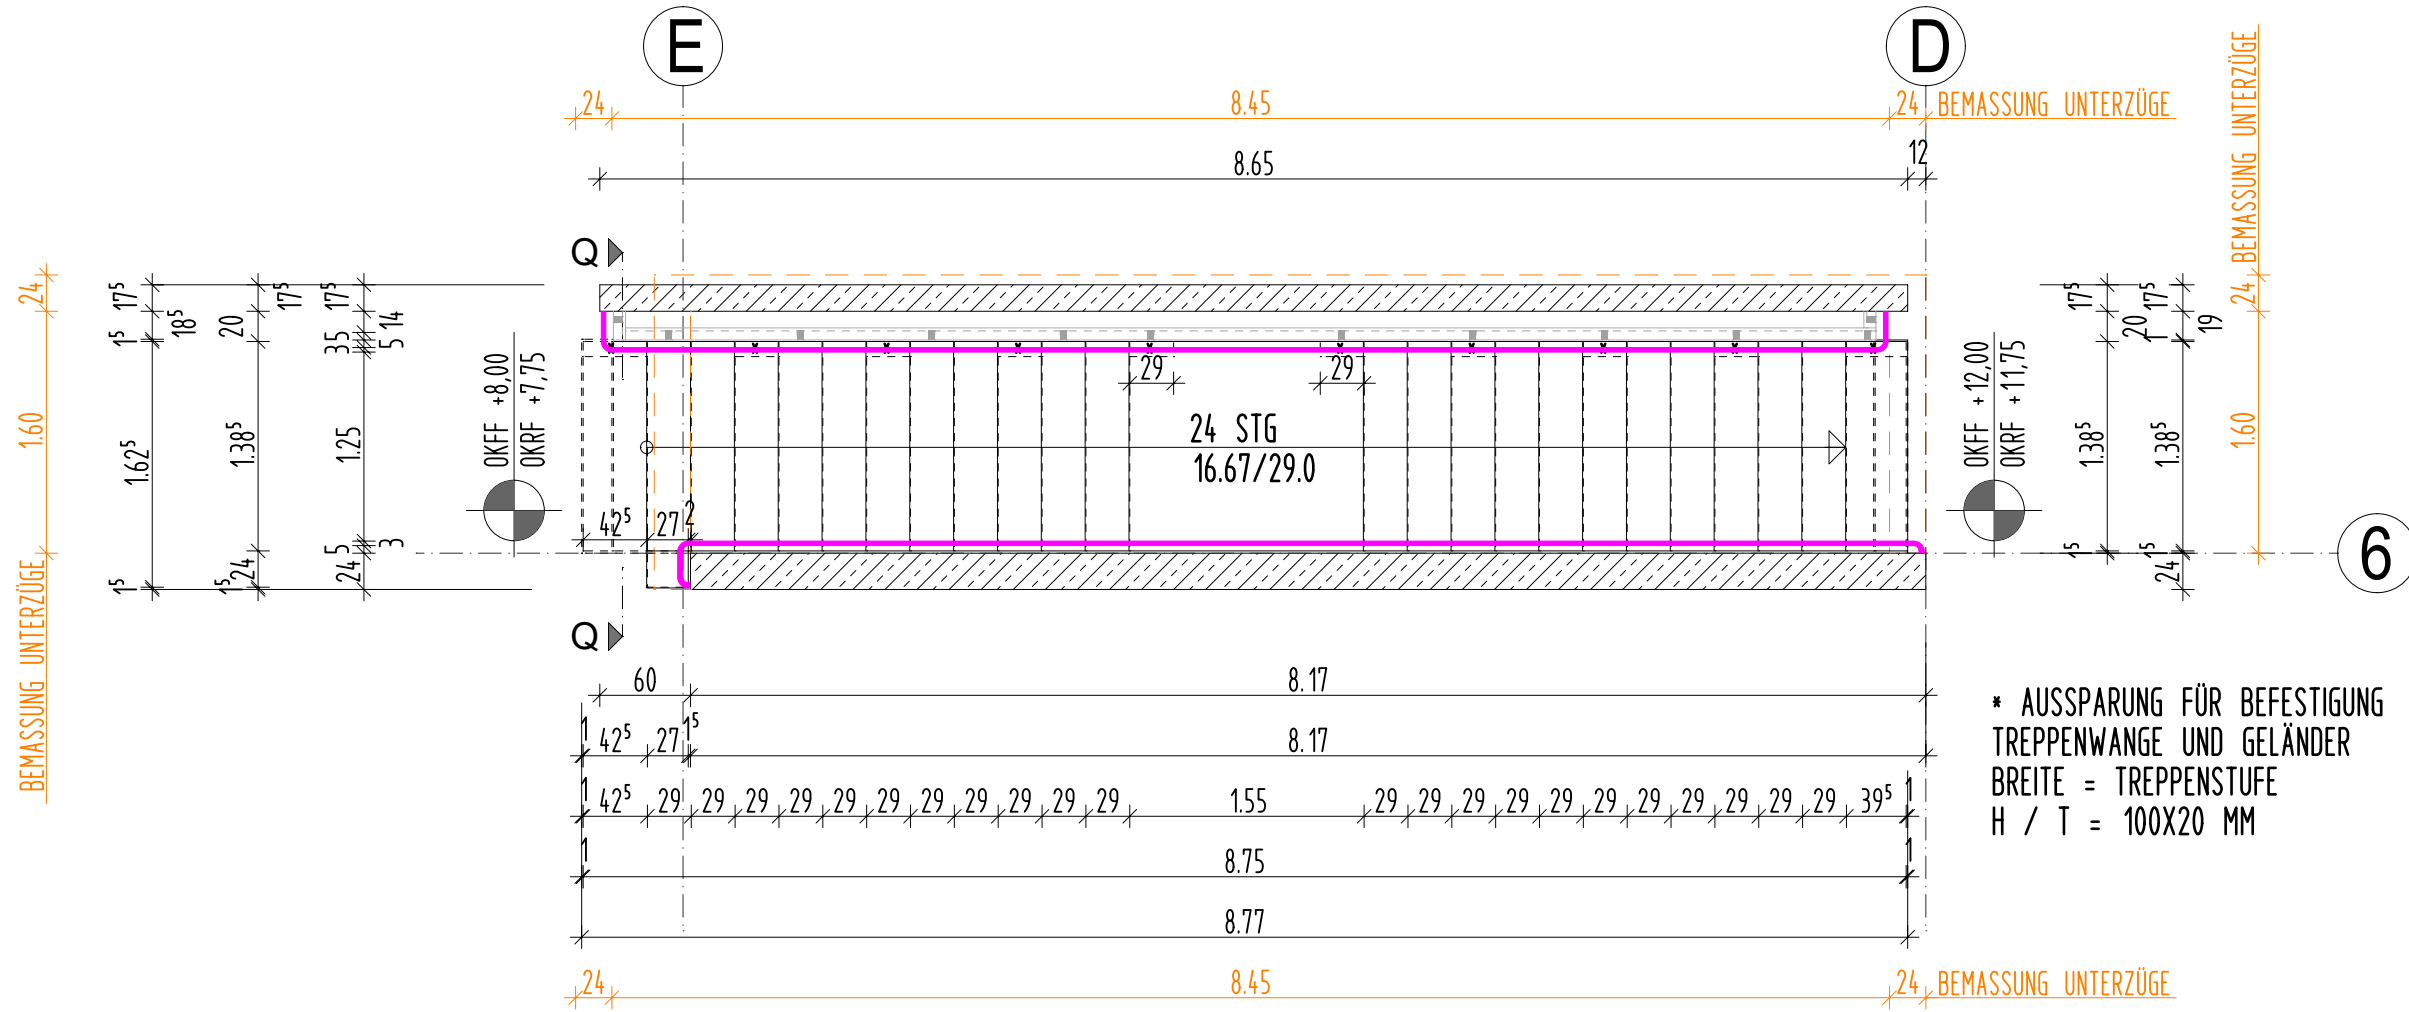

GRUNDRISS 2.OBERGESCHOSS

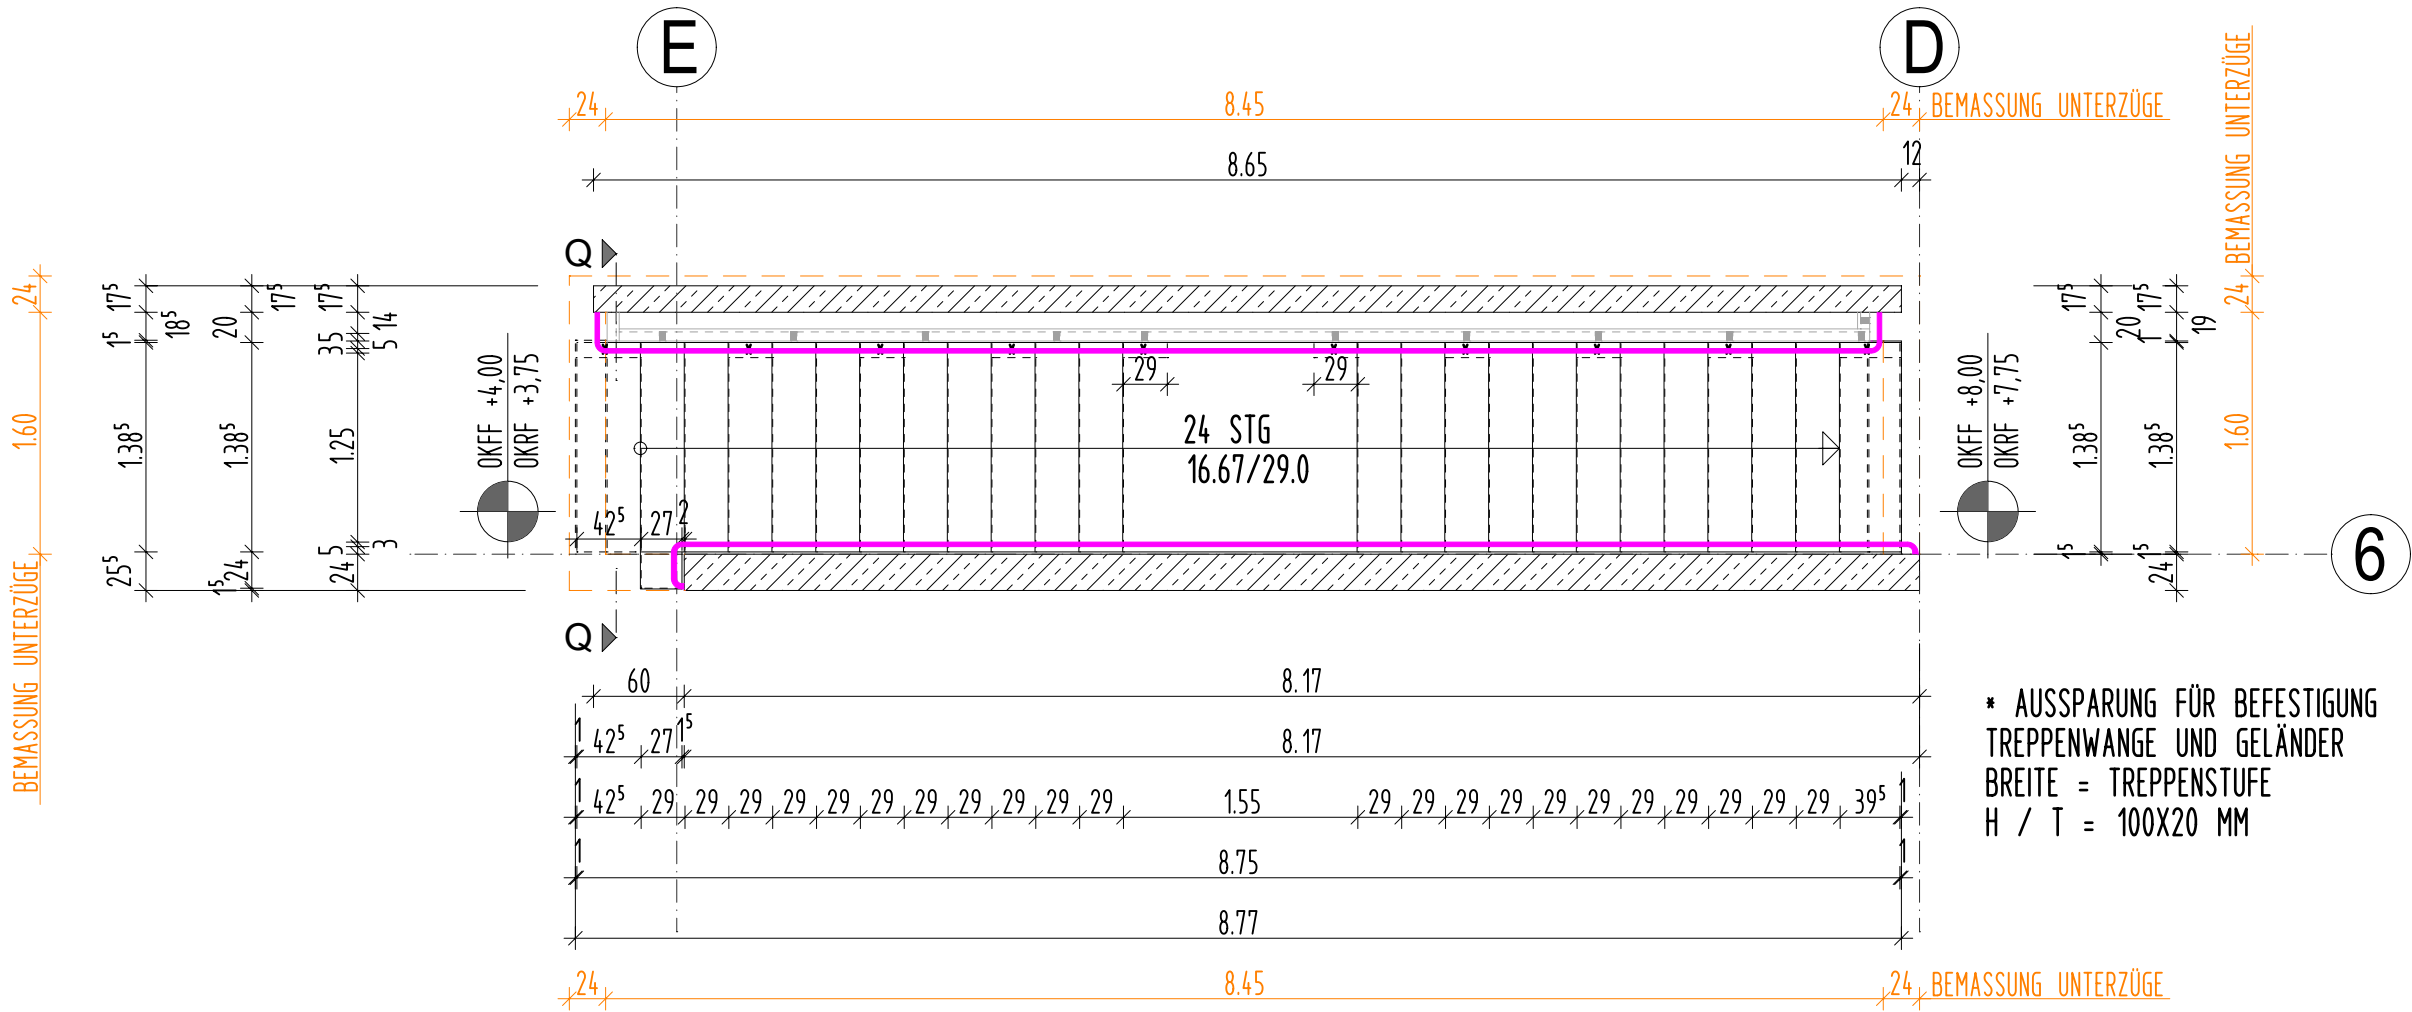

GRUNDRISS 1.OBERGESCHOSS

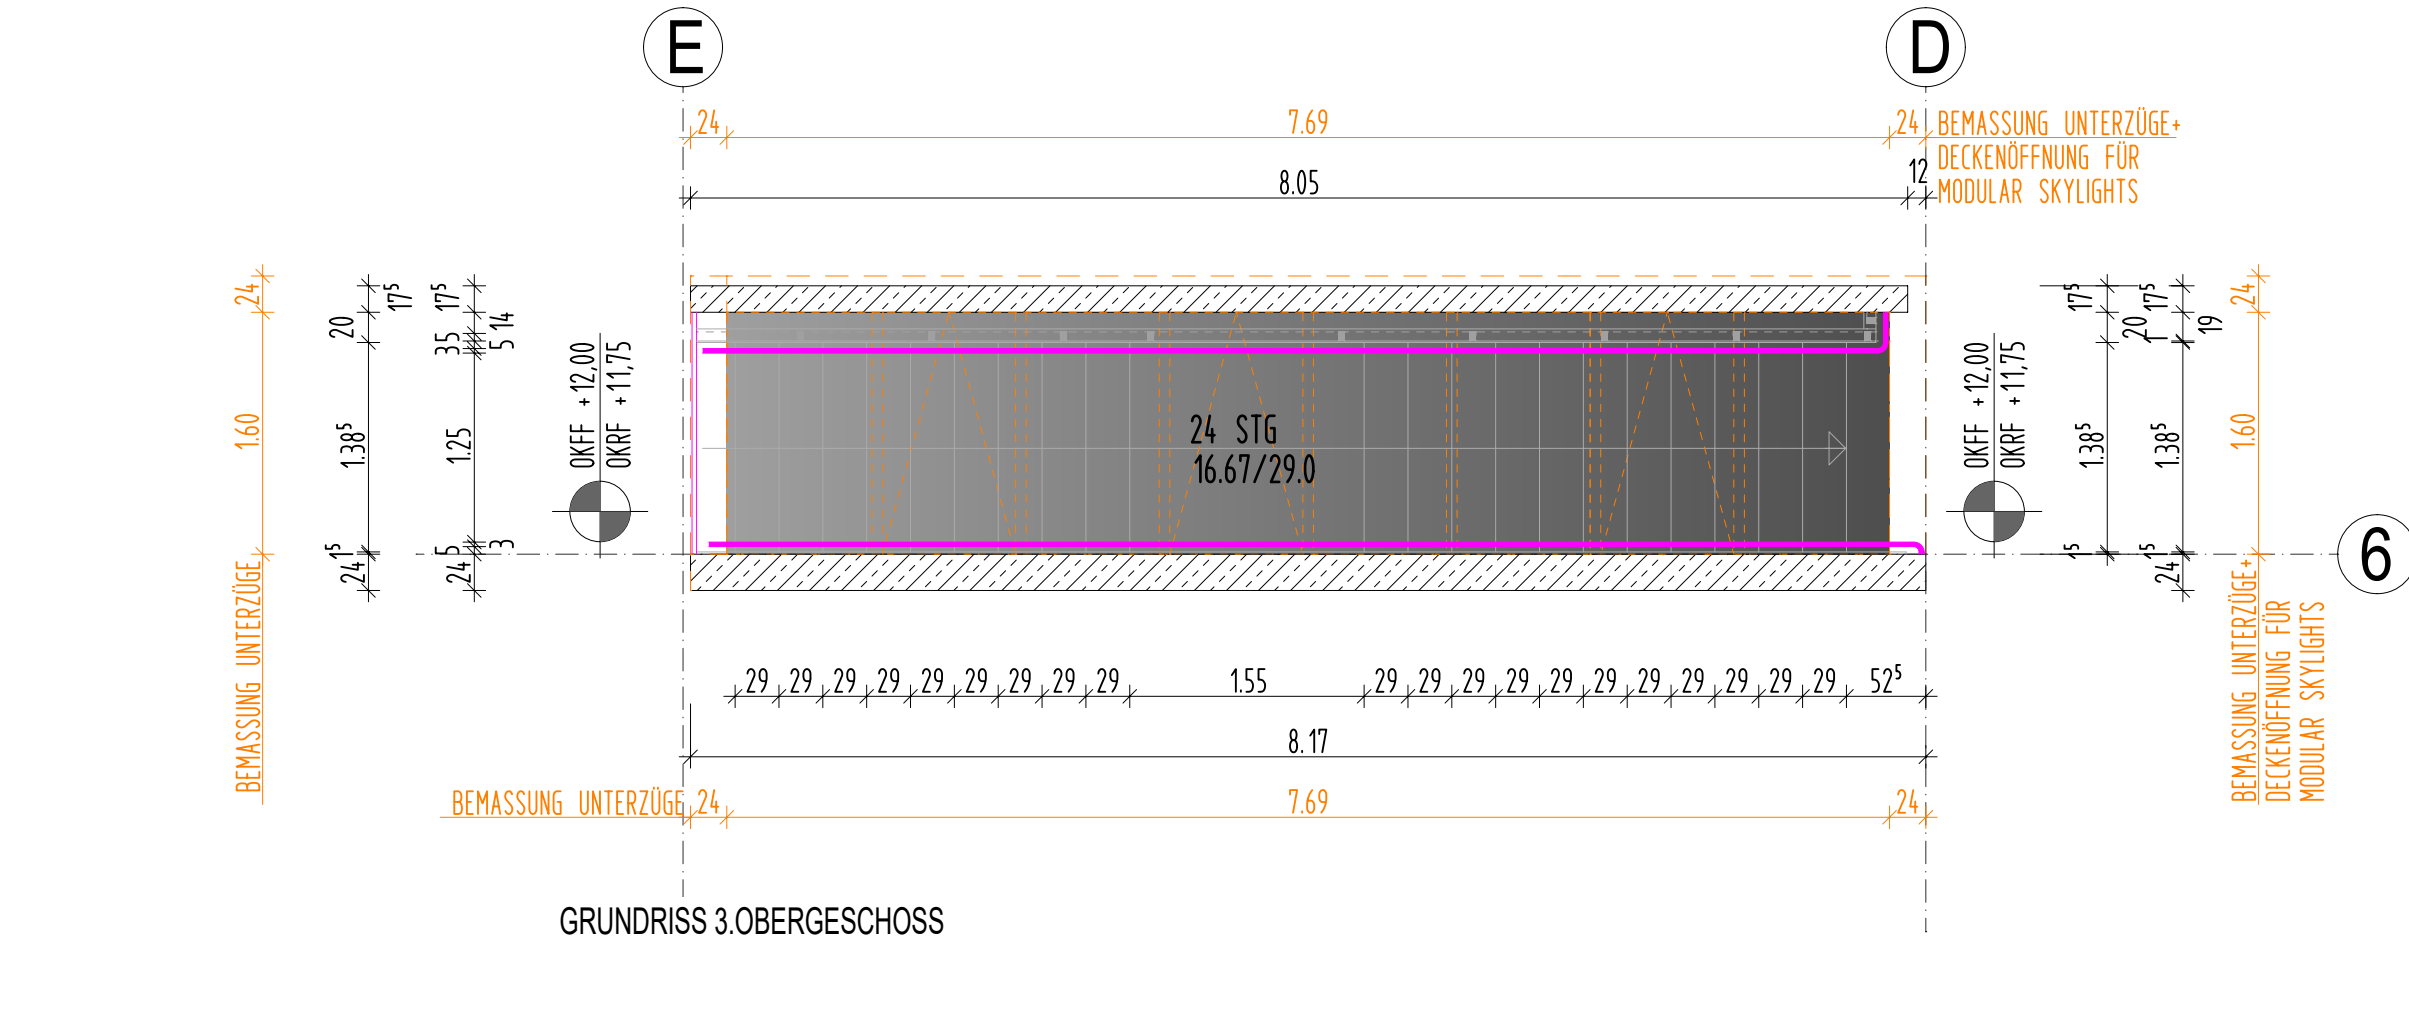

GRUNDRISS 3.OBERGESCHOSS

D			
C			
B			
A	AUSSPARUNGEN BEFESTIGUNG TREPPENWANGE & GELÄNDER ERGÄNZT	19.12.2024	AK JS
INDEX	ÄNDERUNG / ERGÄNZUNG	DATUM	GEZ GEPR.

AUSFÜHRUNG

BAUHERR AMT WEST RÜCKEN FÜR GEMEINDE GINGST DORFPLATZ 2 18573 SAITENS	PROJEKT NEUBAU REGIONALE SCHULE GINGST HERMANN-WATERN-STRASSE 1 18599 GINGST	PLANNHALT ÜBERSICHTSPLAN TREPPEN GERADER TREPPENLAUF	PHS Architektur Brandschutz Energieberatung Markt 20 / 21 17489 Grefswald Fon + Fax 03854 1 5857-0 1 5857-77 Mail: info@phs-architektur.de Web: www.phs-architektur.de
UNTERSCHRIFT:	MAßSTAB 1:50	ERSTELLT: KRE	
PLAN-NR.: 2022/11DE-17	GEPRÜFT: JS		
DATUM: 15.12.2023	UNTERSCHRIFT:		