



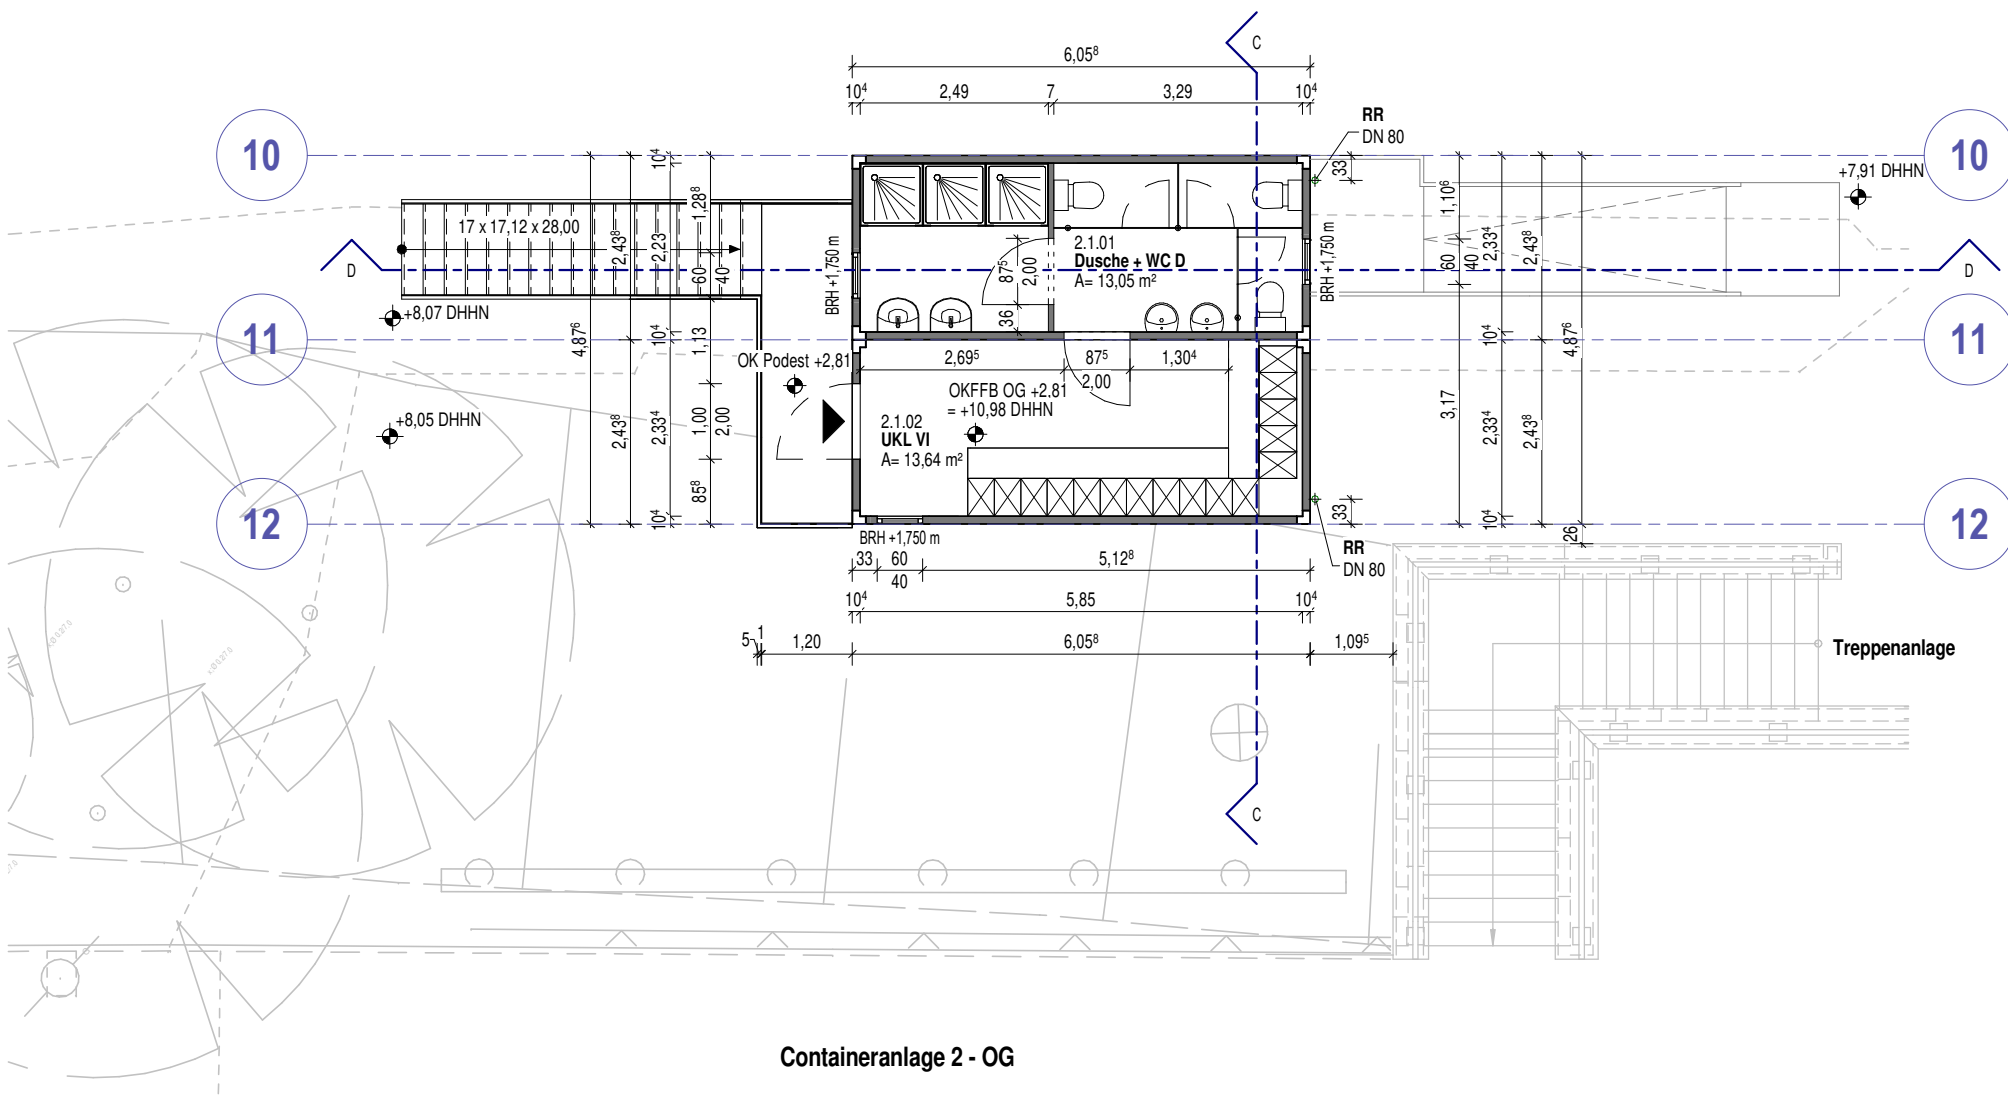

Containeranlage 2 - OG

Container 2 - OG	
Raumname	Anzahl
UKL	1
Dusche + WC	1

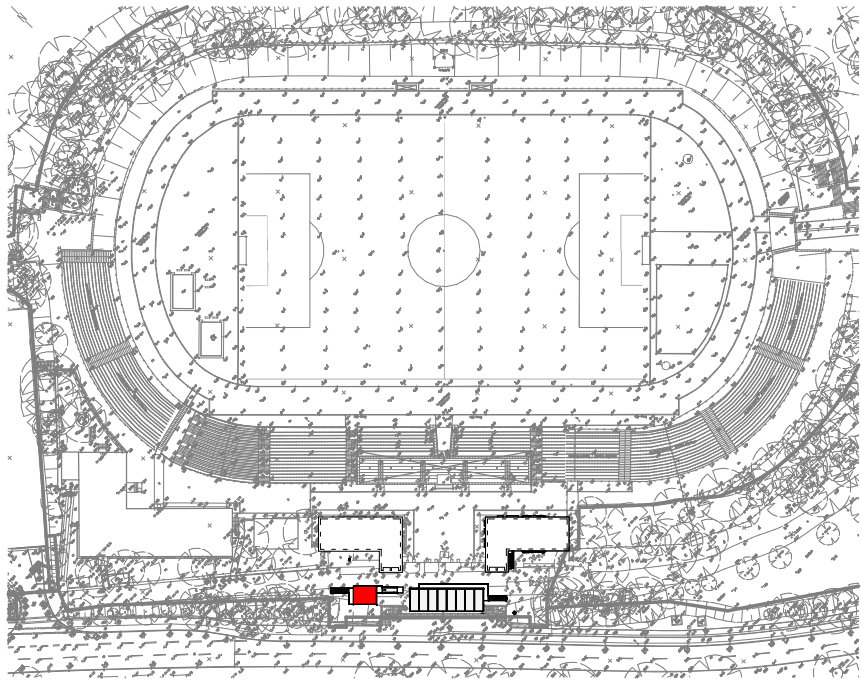

ALLGEMEINE HINWEISE

- Höhenangaben beziehen sich auf OKFFB des Raumes, in dem sich die Angabe befindet.
- Dieser Plan ist nur gültig in Verbindung mit der Planung der Fachingenieure, den Angaben der Sonderfachleute, den Angaben aus dem Brandschutzkonzept sowie den Angaben der Statik!

A	Regenrinne und Regenrohre ergänzt	rf	17.12.2025
0	Planerstellung	rf	28.11.2025
Index	Änderungsbemerkungen	Bearbeiter	Datum
Höhenbezug OK FFB EG=±0,00=8,17m DHHN 2016		Index A	Indexdatum 17.12.2025
Gemarkung Wismar	Flur 1	Flurstück 2637/2	Aktenzeichen 614-24
Blatt-Nr. G-103-GRU-100	Zeichnungsinhalt GRUNDRISS OG CONTAINERANLAGE 2		
Projekt-Nr. 24-110		Phase GENEHMIGUNGSPLANUNG Tektur zum Bauantrag vom 19.12.2024	
Projekt Errichtung von zwei temporären Umkleide- und Sanitärcontaineranlagen mit insgesamt 20 Containern im Rahmen von Sanierungsarbeiten des Kurt-Bürger-Stadions Bürgermeister-Haupt-Straße 46 - 48 23966 Hansestadt Wismar		Architekt LD ARCHITEKTEN Lau Dirsat Architekten PartGmbB Lindenstraße 6 18055 Rostock Tel.: 0381 49297-0 ld@laudirsatarchitekten.de www.laudirsatarchitekten.de	
Bauherr Hansestadt Wismar Am Markt 1, 23966 Wismar Vertreter des Bauherrn: Philipp Schönbohm Amt für Hochbau, Service und Liegenschaften; Abt. Hochbau Hinter dem Rathaus 6, 23966 Wismar			
Freigabe Bauherr			
.....			
Blattgröße 420 x 297 A3	Bearbeiter / Prüfer rf / jd	Maßstab 1 : 100	Plandatum 28 11 2025