


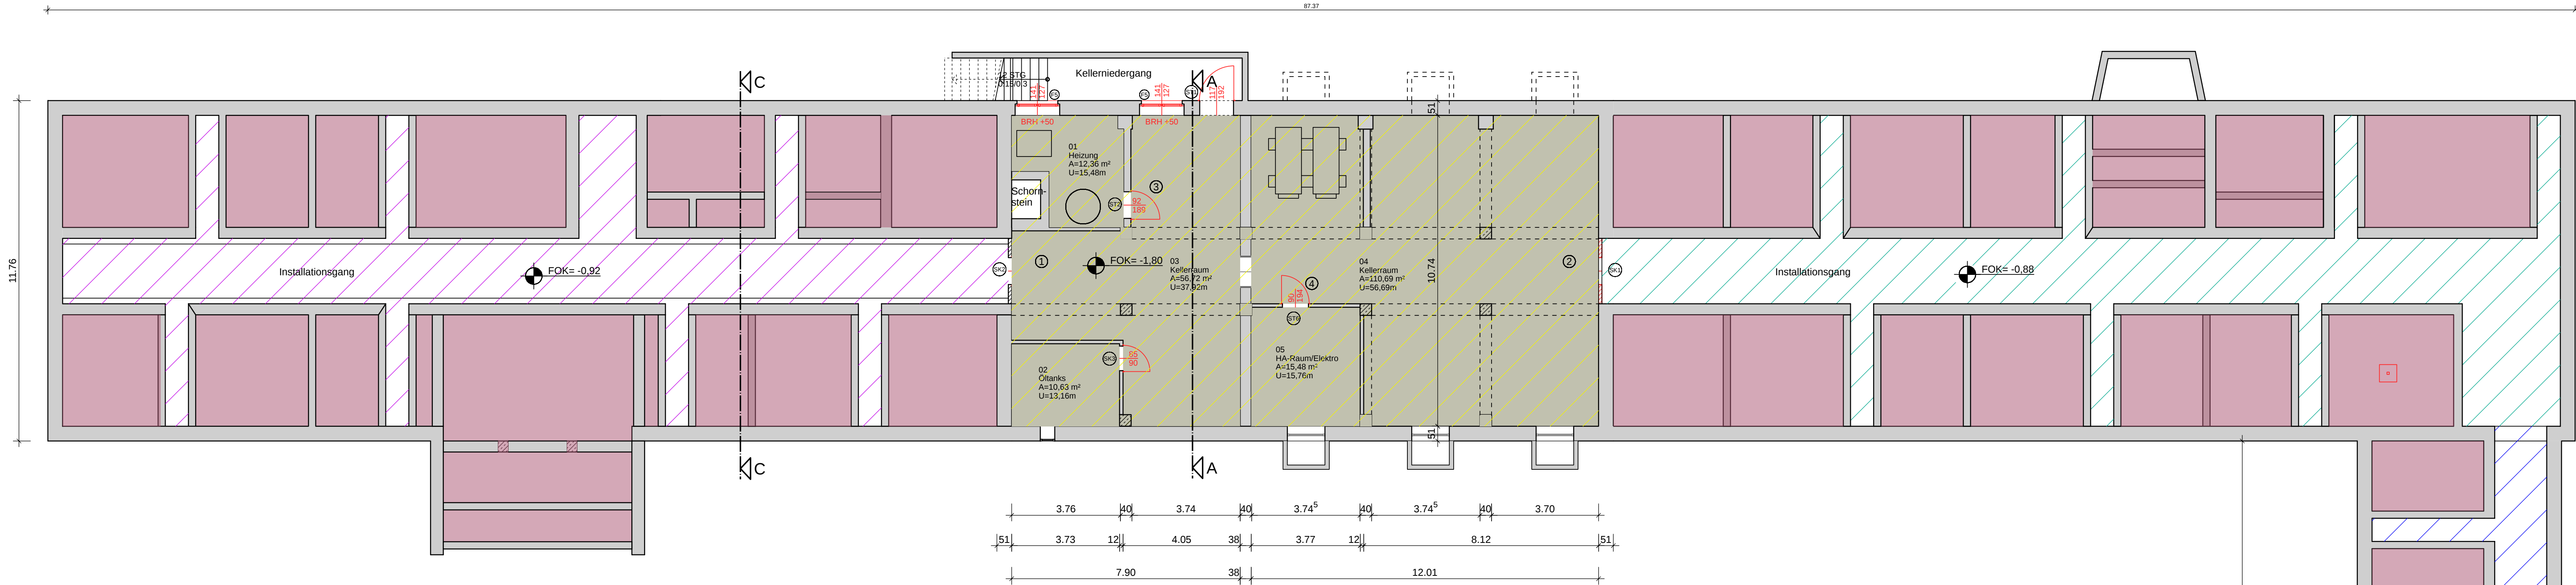

Legende

- Bestand Mauerwerk
- Bestand Stahlbeton
- Neubau
- Ausmauerung / Beimauerungen
Ziegel DIN 105 - HLZ
A12 - 1,2 NF
Wandanschlüsse zum Bestand
als Maueranker aus Edelstahl
nach Wahl des Auftragnehmers,
Abstände 25cm
- Metall-Ständerwand F90, d=10cm
doppelt beplankt mit 2 x 12,5mm
Aquapanel Indoor
keine Anforderungen an Schallschutz

- Wandöffnung umgebenes Mauerwerk
ausbessern, verfügen und für den
Einbau der Brandschutzklappe vorbereiten
- Mauerwerk und Sturz neu errichten
und für den Einbau der Brandschutzklappe
vorbereiten
- nach Rückbau prüfen, ob ein Türsturz
vorhanden ist, ansonsten Sturz aus
Trockenbau herstellen aus Aquapanelstreifen,
Aufdoppelung in ca. 5,5cm Stärke für Einbau
der Brandschutztür
- Sturz aus Trockenbau herstellen aus
Aquapanelstreifen, Aufdoppelung in ca. 5,5cm Stärke
für Einbau der Stahltür
- Sturz aus Trockenbau herstellen aus
Aquapanelstreifen, Aufdoppelung in ca. 3,5cm Stärke
für Einbau der Stahltür
- Einbau der Stahltür in eine Trockenbauwand F90

- nicht unterkellert
- unterkellert
- Ebene - 1,80m
- Ebene - 1,15m
- Ebene - 0,92m
- Ebene - 0,88m

Legende

- Bestand
- Abbruch
- Neubau

Vorliegende Darstellung des Bestandes erfolgte nach Zeichnungen von:
1. Ausführungsplanung der VVB Industrieentwurf, Betrieb Stralsund vom
September 1951


Beachte! Angaben zum Brandschutz
siehe Brandschutzkonzept

Index:	Bezeichnung:	erstellt:	Datum:
Vermessungsbüro:	Gemarkung: Lancken bei Sassnitz	Lage- und Höhenbezug:	
Flur:	5		
Flurstück:	927		

aib-Bauplanung Nord GmbH
Rosa-Luxemburg-Straße 14
18055 Rostock
Telefon: (0381) 49 62-0
e-Mail: info@aib-Bauplanung.de

aib BAUPLANUNG
ARCHITECTEN • INGENIEURE

Phase:	Ausführungsplanung		
Bauherr/ Auftraggeber:	Landkreis Vorpommern-Rügen Carl-Heydemann-Ring 67 18437 Stralsund		
Vorhaben:	Umbau Instandsetzung Schulwohnheim zur GU 18546 Sassnitz, Straße der Jugend 7	Bearbeiter: S. Berner	Maßstab: 1:100
Blattbezeichnung:	Grundriss Kellergeschoss	Zeichner: Kuschmierz	Blatt-Gr.: 1189x594
		Datum: ?	Blatt-Nr.:
		Projektnr.: 2023042	AA-KG-A

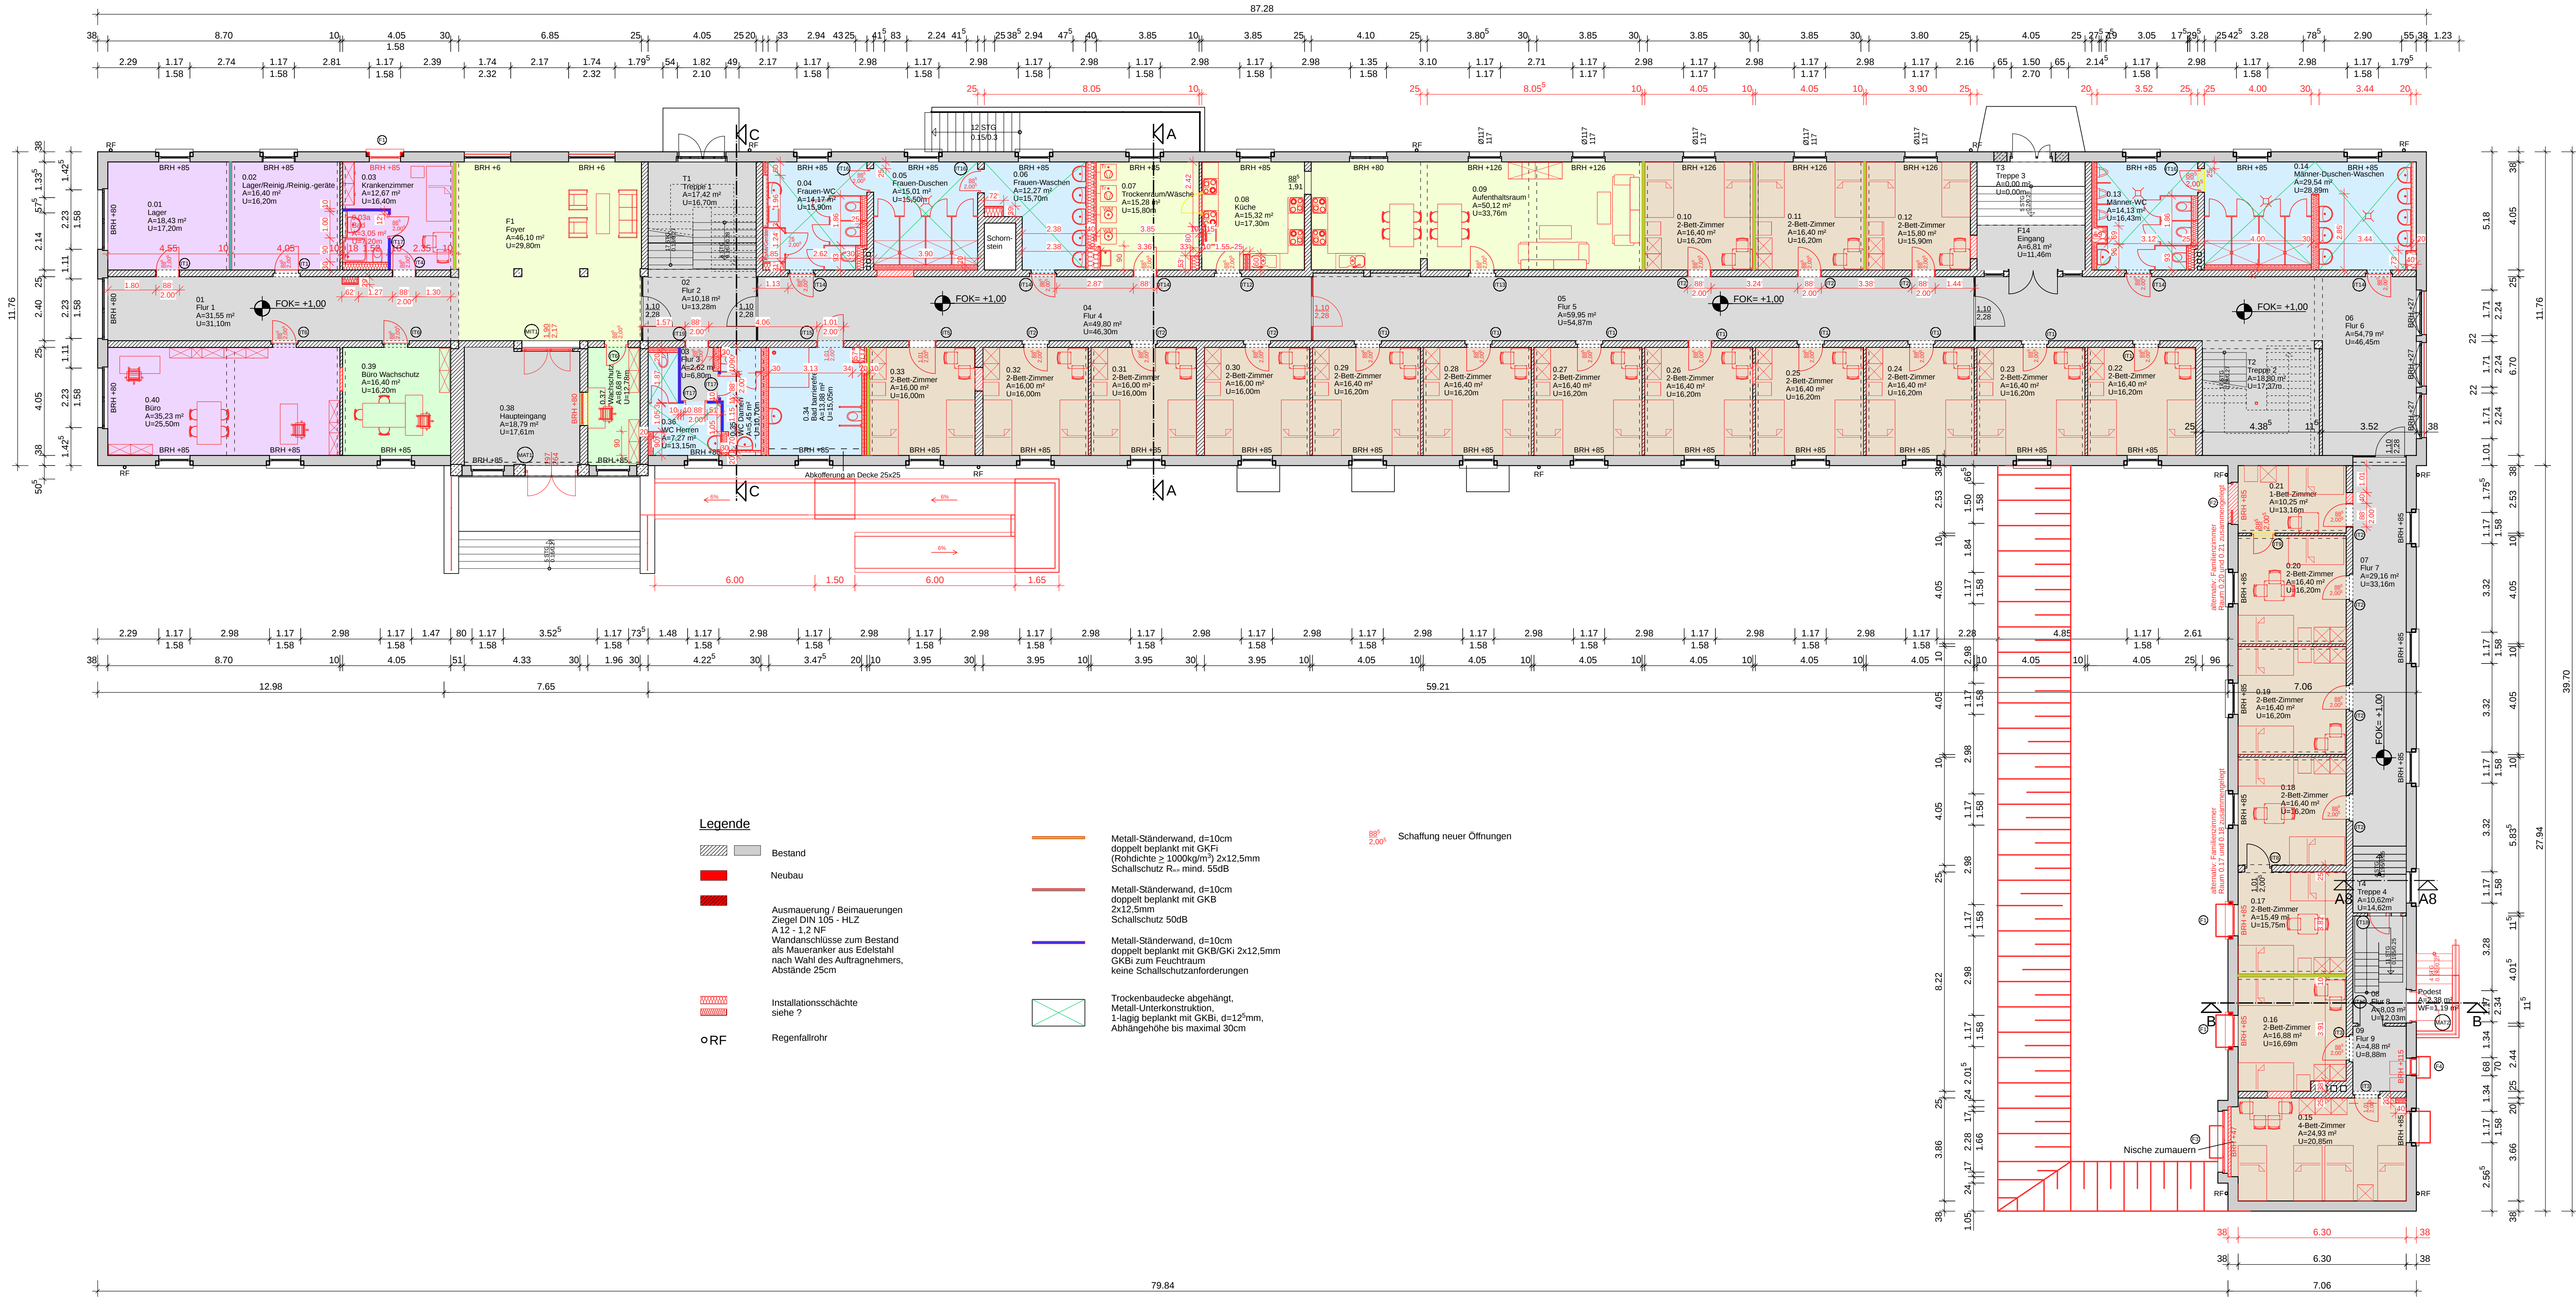

Erdgeschoss:		
Anzahl	1-Bett-Zimmer	1
	2-Bett-Zimmer	20
	4-Bett-Zimmer	1
	Zimmer gesamt	22

Anzahl Betten gesamt 45

- Zusammenfassung Zimmer
A=375,04 m²
- Zusammenfassung Gemeinschaftsräume
A=95,90 m²
- Zusammenfassung Büro
A=85,77 m²
- Zusammenfassung Wachschatz
A=25,08 m²
- Zusammenfassung Sanitär
A=98,73 m²
- Zusammenfassung Flure
A=0,00 m²

Vorliegende Darstellung des Bestandes erfolgte nach Zeichnungen von:
1. Ausführungspannung der VVB Industrieentwurf, Betrieb Stralsund vom September 1951

Beachte! Angaben zum Brandschutz
siehe Brandschutzkonzept

Index:	Bezeichnung:	erstellt:	Datum:
Vermessungsbüro:			
Gemarkung:		Lage- und Höhenbezug:	
Flur:		5	
Flurstück:		927	

aib-Bauplanung Nord GmbH
Rosa-Luxemburg-Straße 14
18055 Rostock
Telefon: (0381) 49 62-0
e-Mail: info@aib-Bauplanung.de

aib BAUPLANUNG
ARCHITECTEN-INGENIEURE

Phase: Ausführungsplanung

Bauherr/
Auftraggeber: Landkreis Vorpommern-Rügen
Carl-Heydemann-Ring 67
18437 Stralsund

Vorhaben: Umbau Instandsetzung Schulwohnheim zur GU


Blattbezeichnung: Grundriss Erdgeschoss

Bearbeiter: S. Berner

Zeichner: Kuschmierz

Datum: 2023042

Blatt-Nr.: AA-EG-A

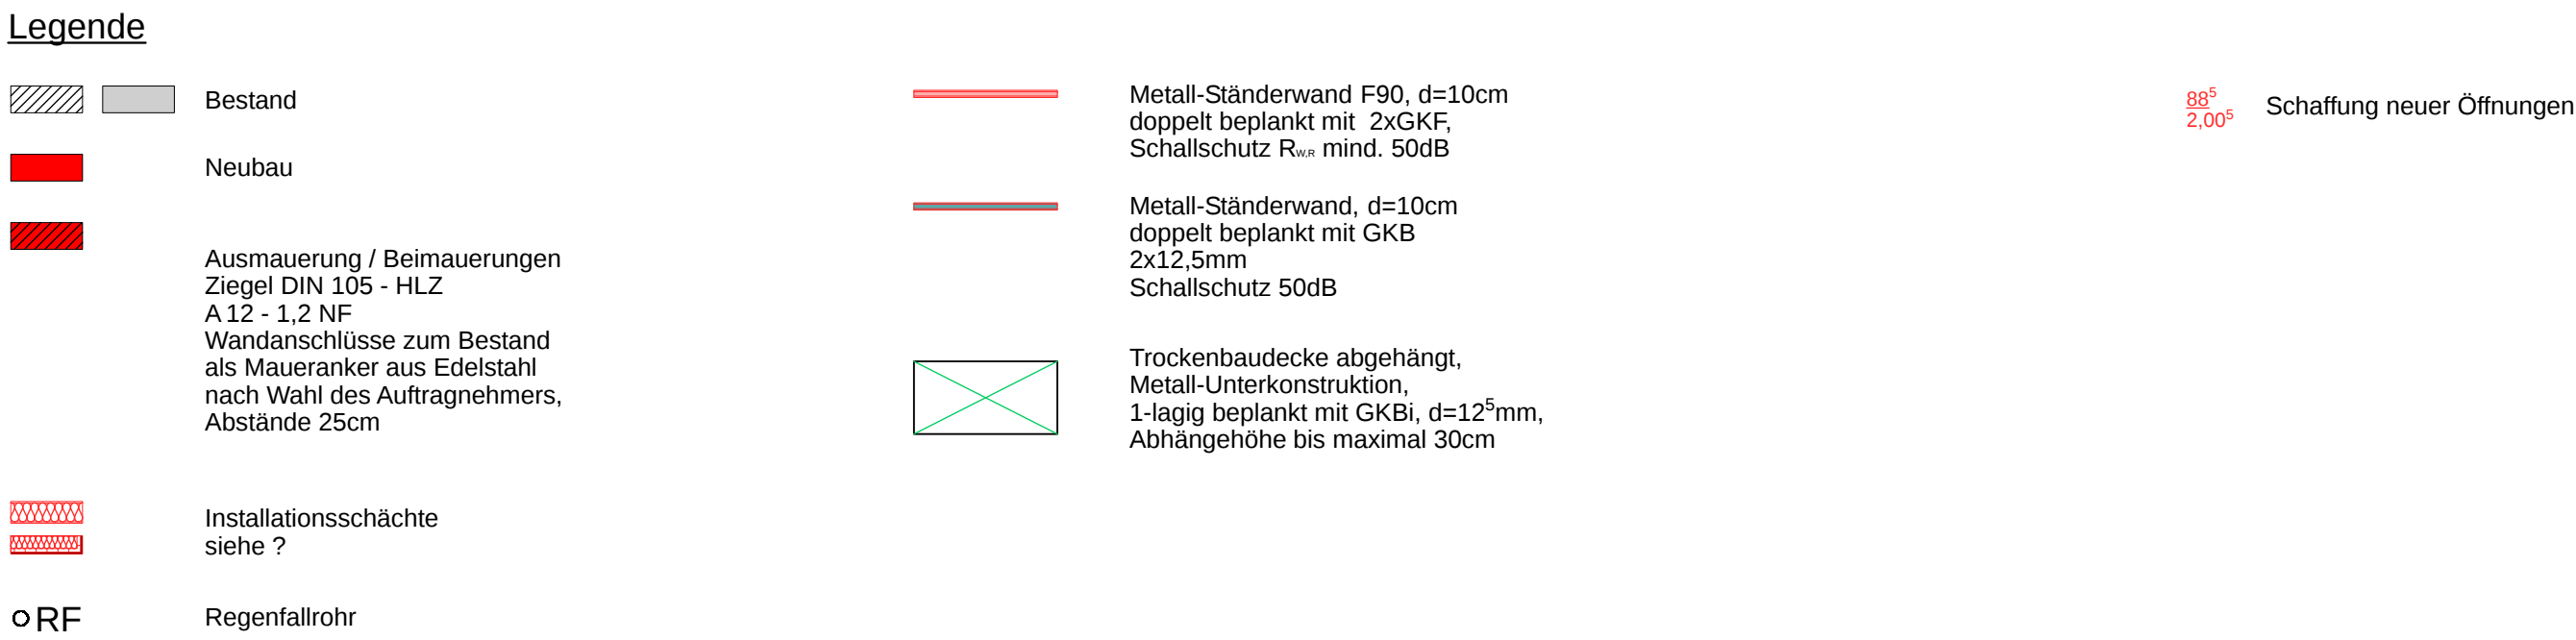

Legende

		Bestand
		Abbruch
		Neubau
		Regenfallrohr

Vorliegende Darstellung des Bestandes erfolgte nach Zeichnungen von:
1. Ausführungsplanung der VVB Industrieentwurf, Betrieb Stralsund vom
September 1951


Beachte! Angaben zum Brandschutz siehe Brandschutzkonzept

Index:	Bezeichnung:		erstellt: Datum:
Vermessungsbüro:		Gemarkung: Lancken bei Sassnitz	Lage- und Höhenbezug:
Tel.: 9-Mal:		Flur: 5	
		Flurstück: 927	

aib-Bauplanung Nord GmbH
Rosa-Luxemburg-Straße 14
18055 Rostock
Telefon: (0381) 49 62-0
e-Mail: info@aib-Bauplanung.de

Phase:	Ausführungsplanung
Bauherr/ Auftraggeber:	Landkreis Vorpommern- Carl-Heydemann-Ring 6 18437 Stralsund

Vorhaben:	Umbau Instandsetzung Schulwohnheim zum GU 18546 Sassnitz, Straße der Jugend 7	Bearbeiter:	S. Berner	Maßstab:	1:100
		Zeichner:	Kuschmierz	Blatt-Gr.:	1189x594
Blattbezeichnung:	Grundriss Obergeschoss	Datum:	?	Blatt-Nr.:	AA-OG-A
		Projektnr.:	2023042		

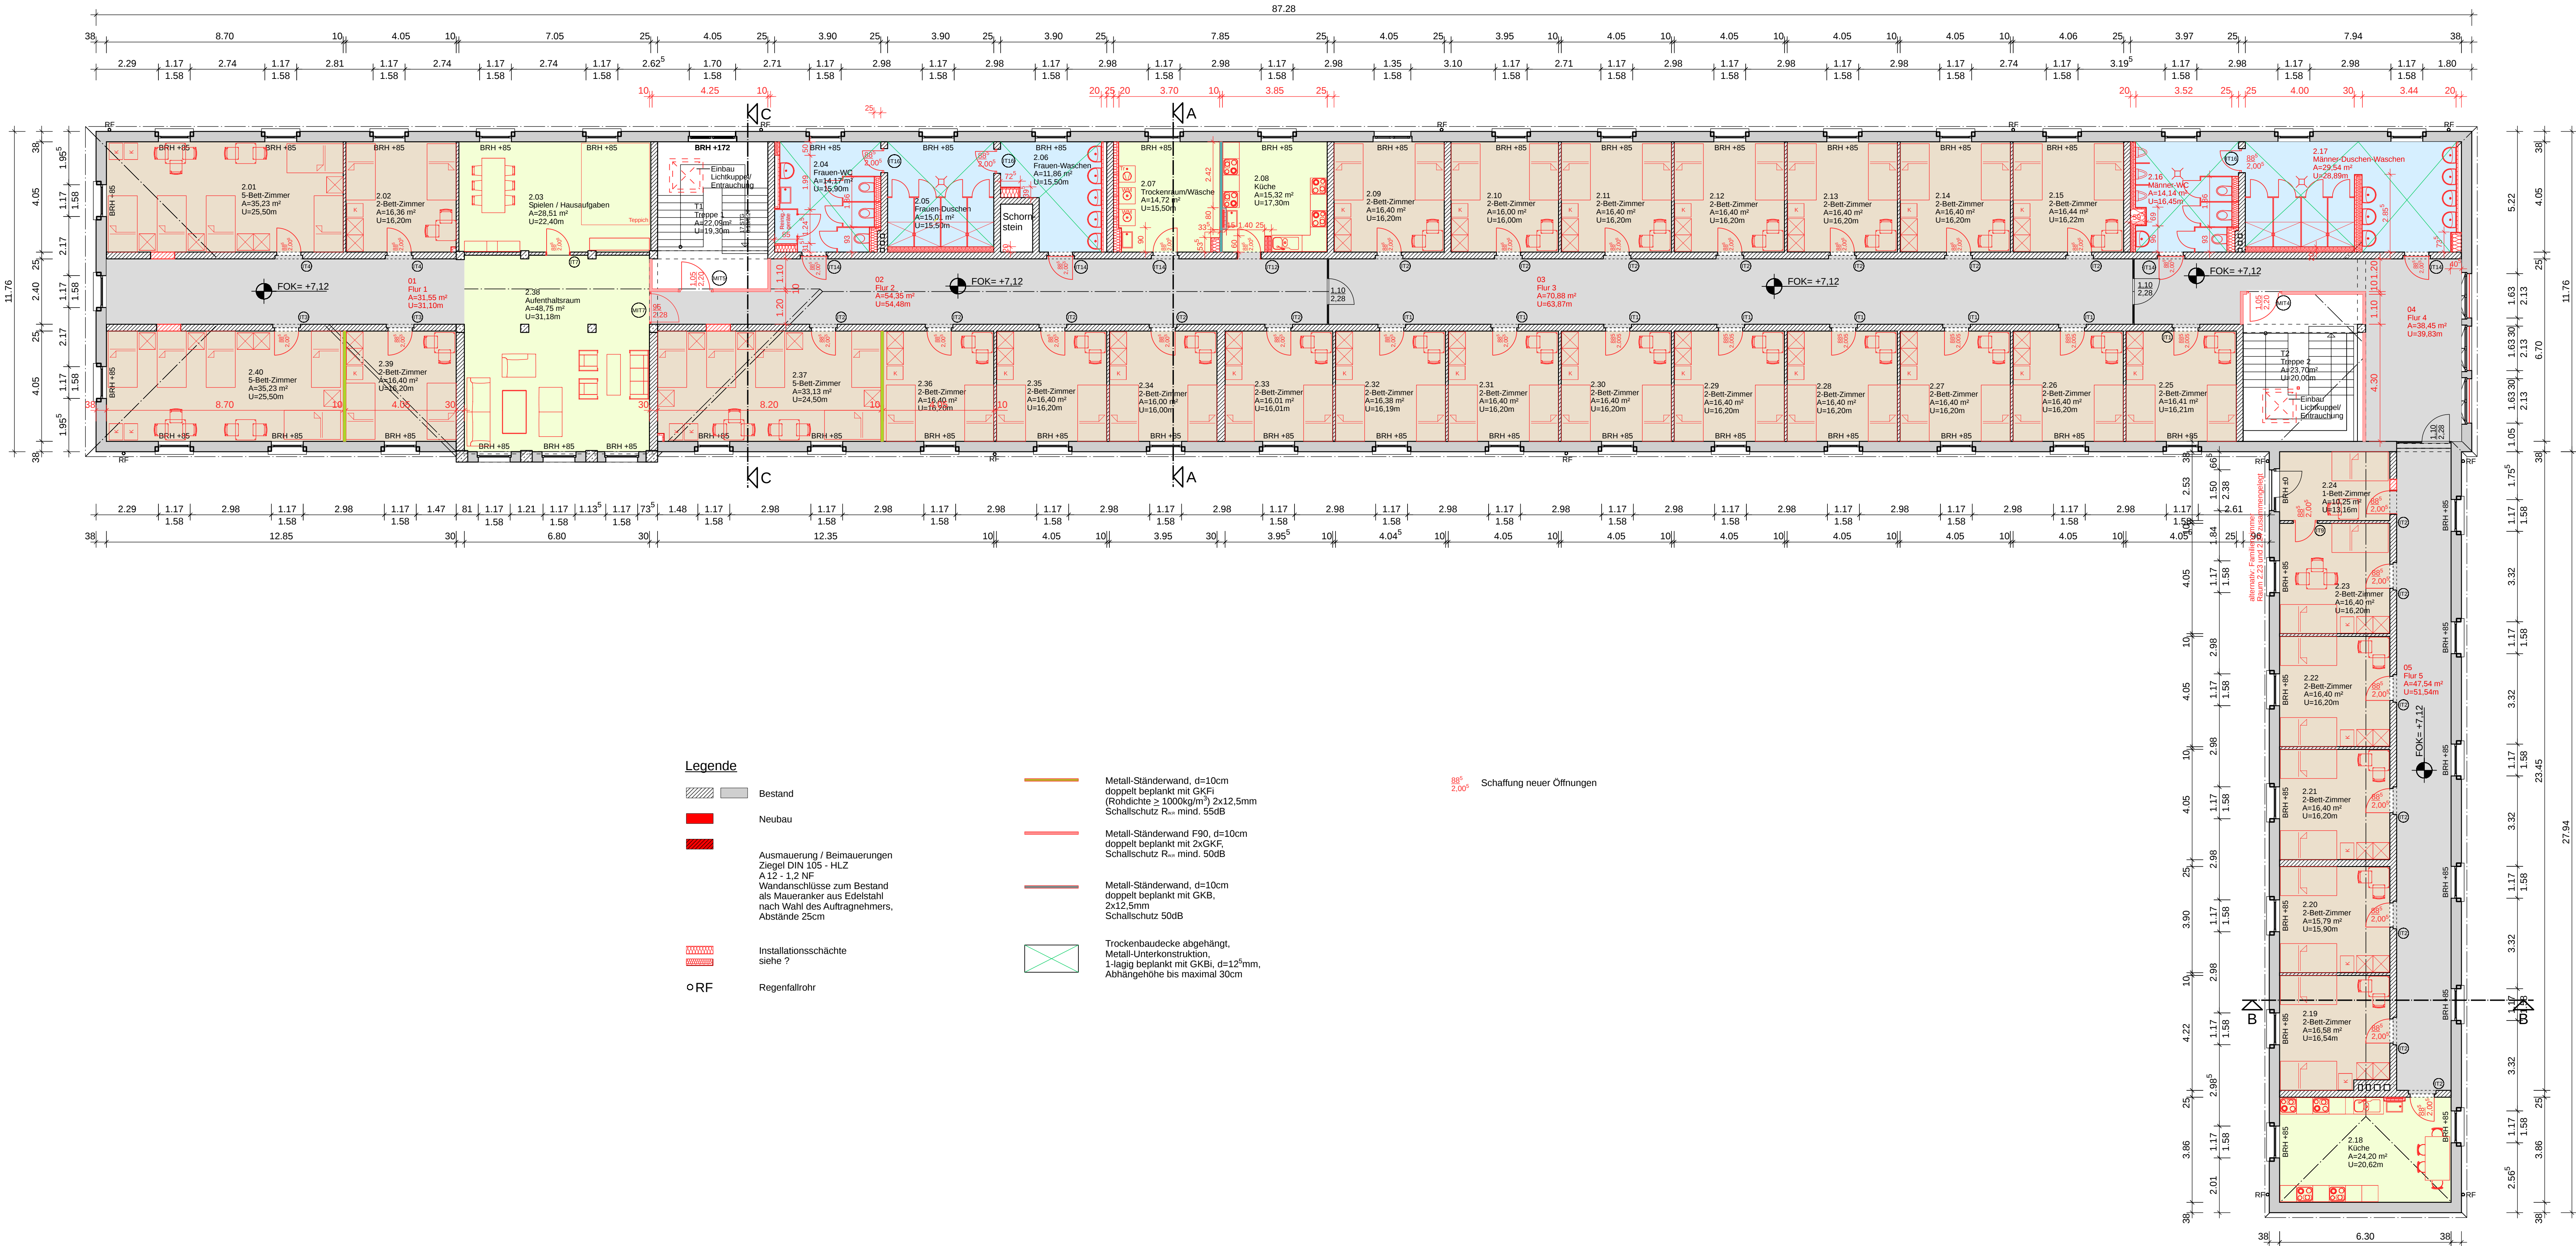

Obergeschoss:		
Anzahl	1-Bett-Zimmer	1
	2-Bett-Zimmer	26
	5-Bett-Zimmer	3
	Zimmer gesamt	30
Anzahl Betten gesamt		68

Legende	
	Bestand
	Abbruch
	Neubau
	Regenfallrohr

Vorliegende Darstellung des Bestandes erfolgte nach Zeichnungen von:
1. Ausführungsplanung der VVB Industrieentwurf, Betrieb Stralsund vom September 1951

Beachte! Angaben zum Brandschutz
siehe Brandschutzkonzept

Index:	Bezeichnung:	erstellt:	Datum:
Vermessungsbüro:		Gemarkung: Lancken bei Sassnitz	Lage- und Höhenbezug:
Flur:		5	
Flurstück:		927	

aib-Bauplanung Nord GmbH
Rosa-Luxemburg-Straße 14
18055 Rostock
Telefon: (0381) 49 62-0
e-Mail: info@aib-Bauplanung.de

aib BAUPLANUNG
ARCHITECTEN-INGENIEURE

Phase: Ausführungsplanung

Bauherr/
Auftraggeber: Landkreis Vorpommern-Rügen
Carl-Heydemann-Ring 67
18437 Stralsund

Vorhaben: Umbau Instandsetzung Schulwohnheim zur GU

18546 Sassnitz, Straße der Jugend 7

Blattbezeichnung: Grundriss Dachgeschoss

Bearbeiter: S. Berner

Zeichner: Kuschmierz

Datum: ?


Projektnr.: 2023042

Maßstab: 1:100


Blatt-Gr.: 1189x594

Blatt-Nr.: ?


AA-DG-A

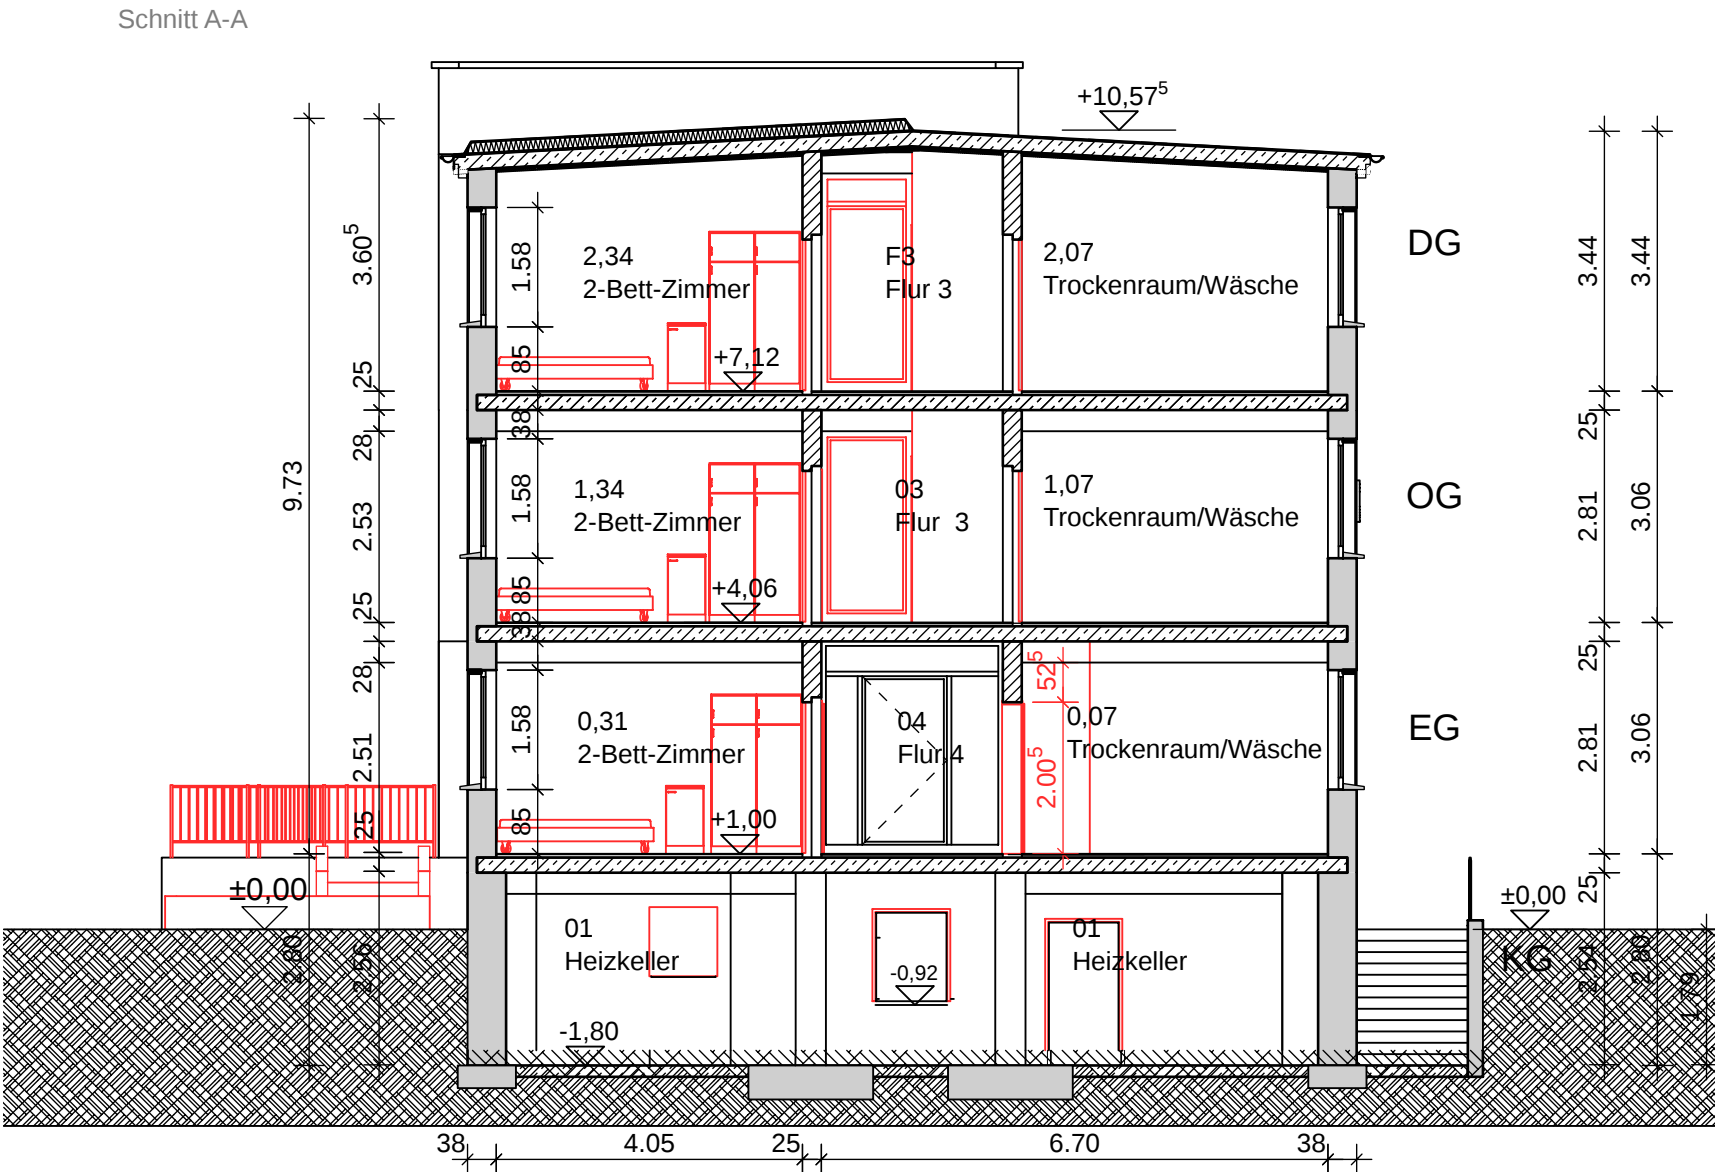

SNITT A - A

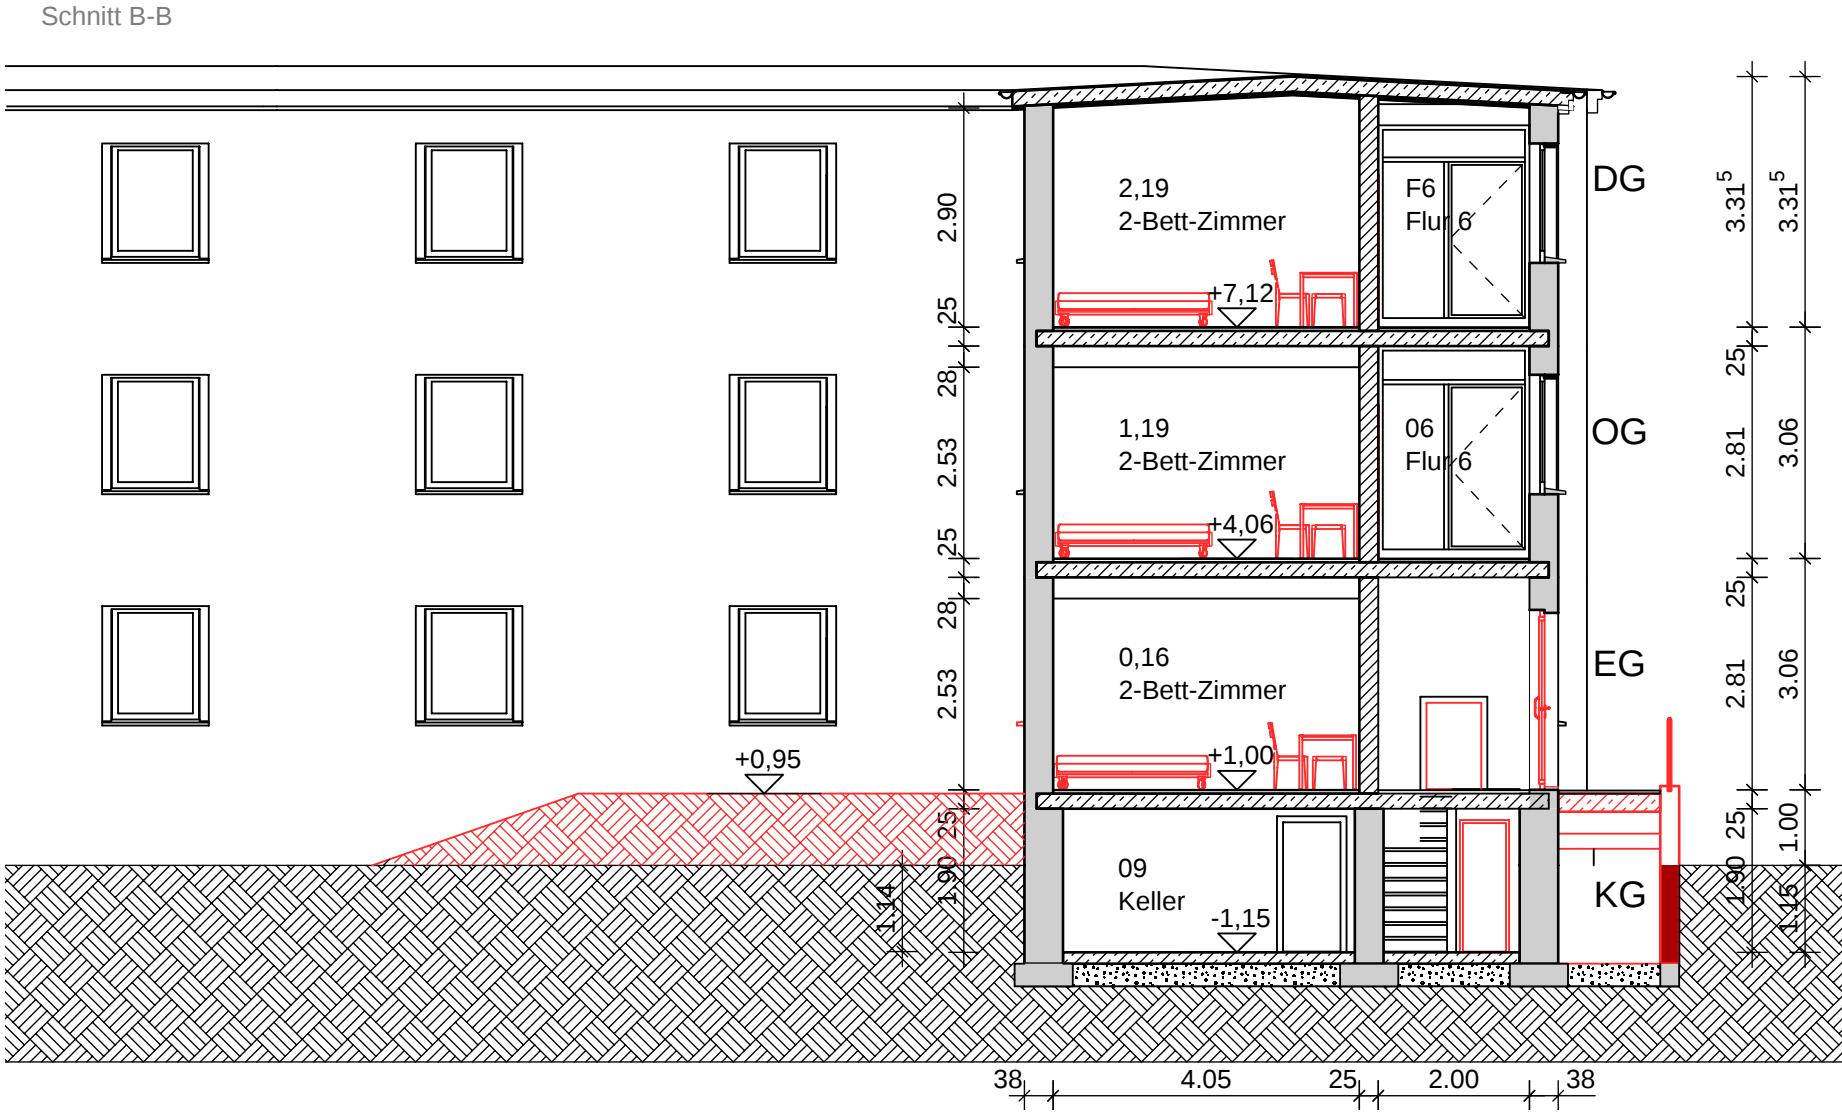

SNITT B - B

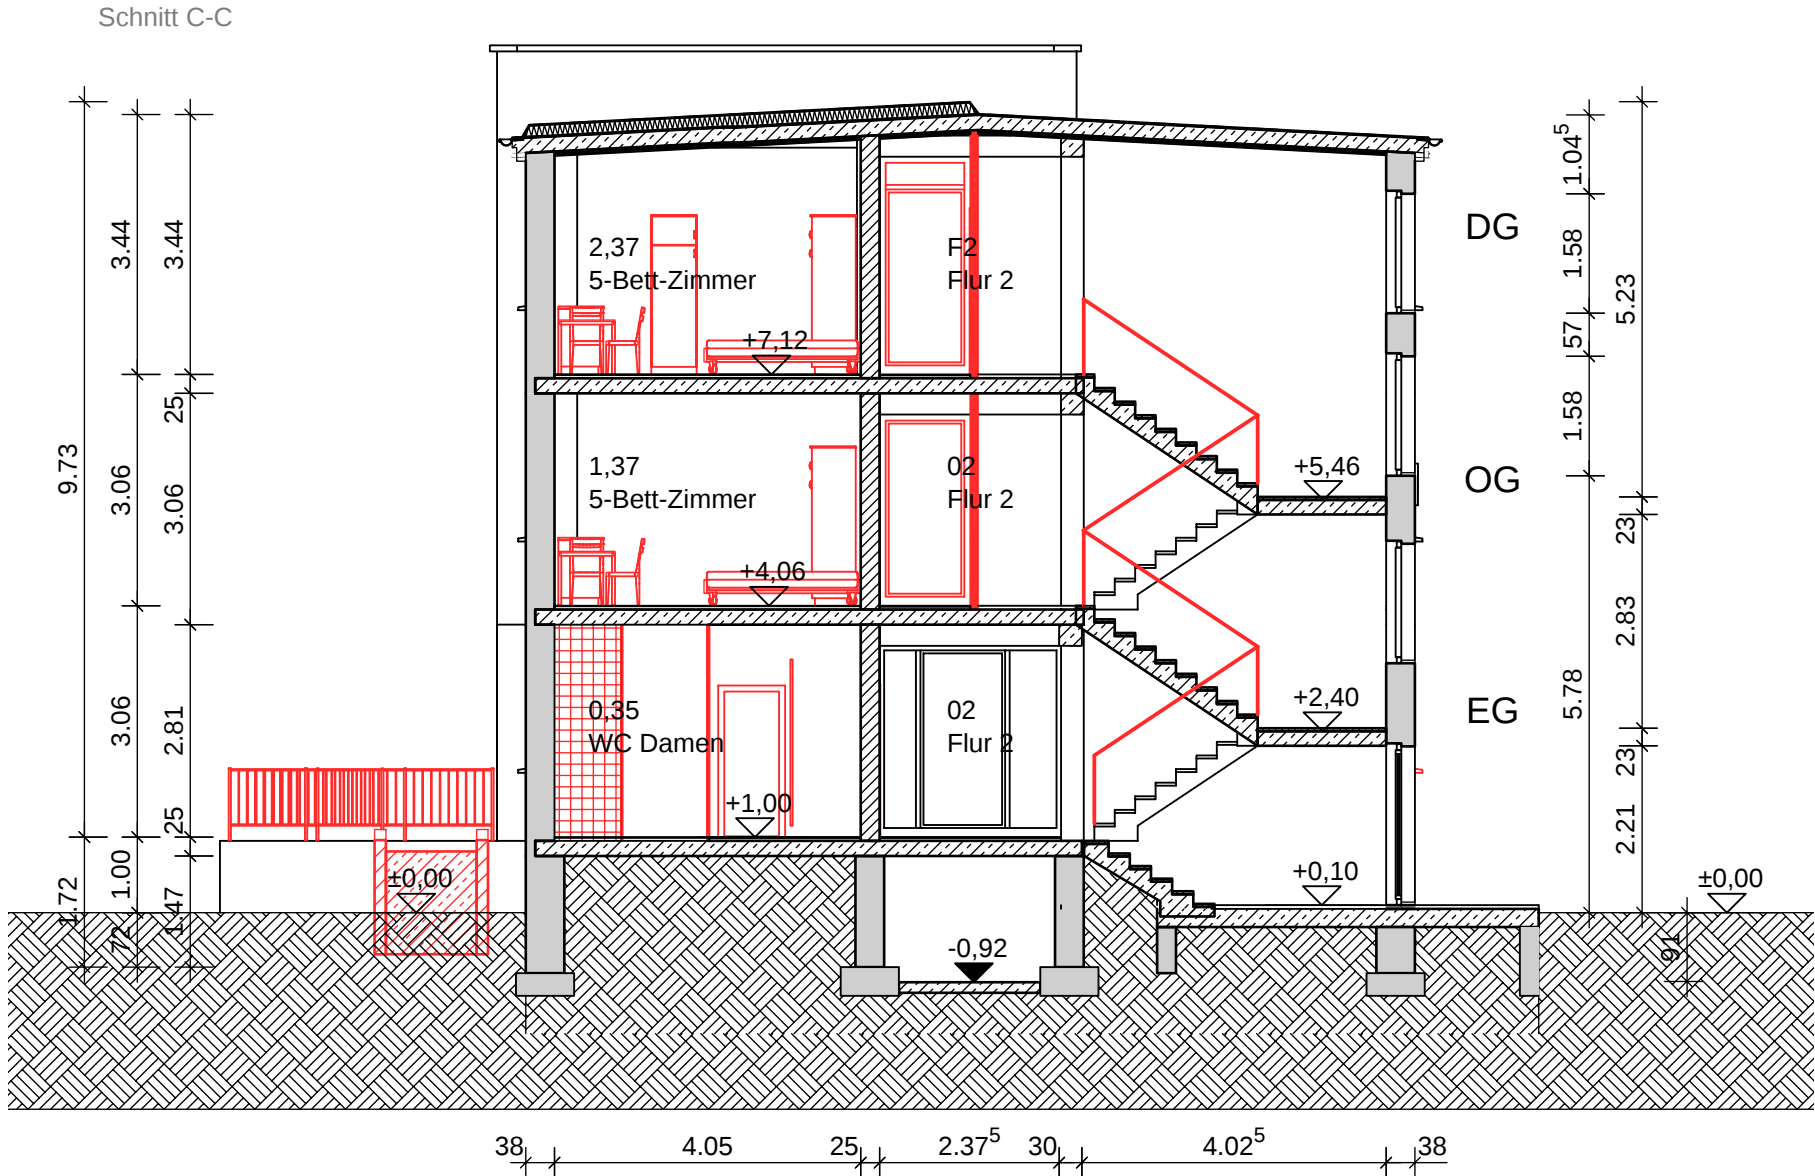

SNITT C - C

Legende

- Bestand
- Abbruch
- Neubau

Vorliegende Darstellung des Bestandes erfolgte nach Zeichnungen von:
1. Ausführungsplanung der VVB Industrieentwurf, Betrieb Stralsund vom September 1951

Beachte! Angaben zum Brandschutz
siehe Brandschutzkonzept

Index:	Bezeichnung:	erstellt:	Datum:
Vermessungsbüro:	Gemarkung: Lancken bei Sassnitz	Lage- und Höhenbezug:	
Tel.:	Flur: 5		
e-Mail:	Flurstück: 92/7		

aib-Bauplanung Nord GmbH
Rosa-Luxemburg-Straße 14
18055 Rostock
Telefon: (0381) 49 62-0
e-Mail: info@aib-Bauplanung.de

aib BAUPLANUNG
ARCHITEKTEN+INGENIEURE

Phase:	Ausführungsplanung		
Bauherr/ Auftraggeber:	Landkreis Vorpommern-Rügen Carl-Heydemann-Ring 67 18437 Stralsund		
Vorhaben:	Umbau Instandsetzung Schulwohnheim zur GU 18546 Sassnitz, Straße der Jugend 7	Bearbeiter: S. Berner	Maßstab: 1:100
Blattbezeichnung:	Schnitte A-A bis C-C	Zeichner: Kuschmierz	Blatt-Gr.: 594x420
		Datum: 31.07.2024	Blatt-Nr.:
		Projektnr.: 2023042	AA-S-A