


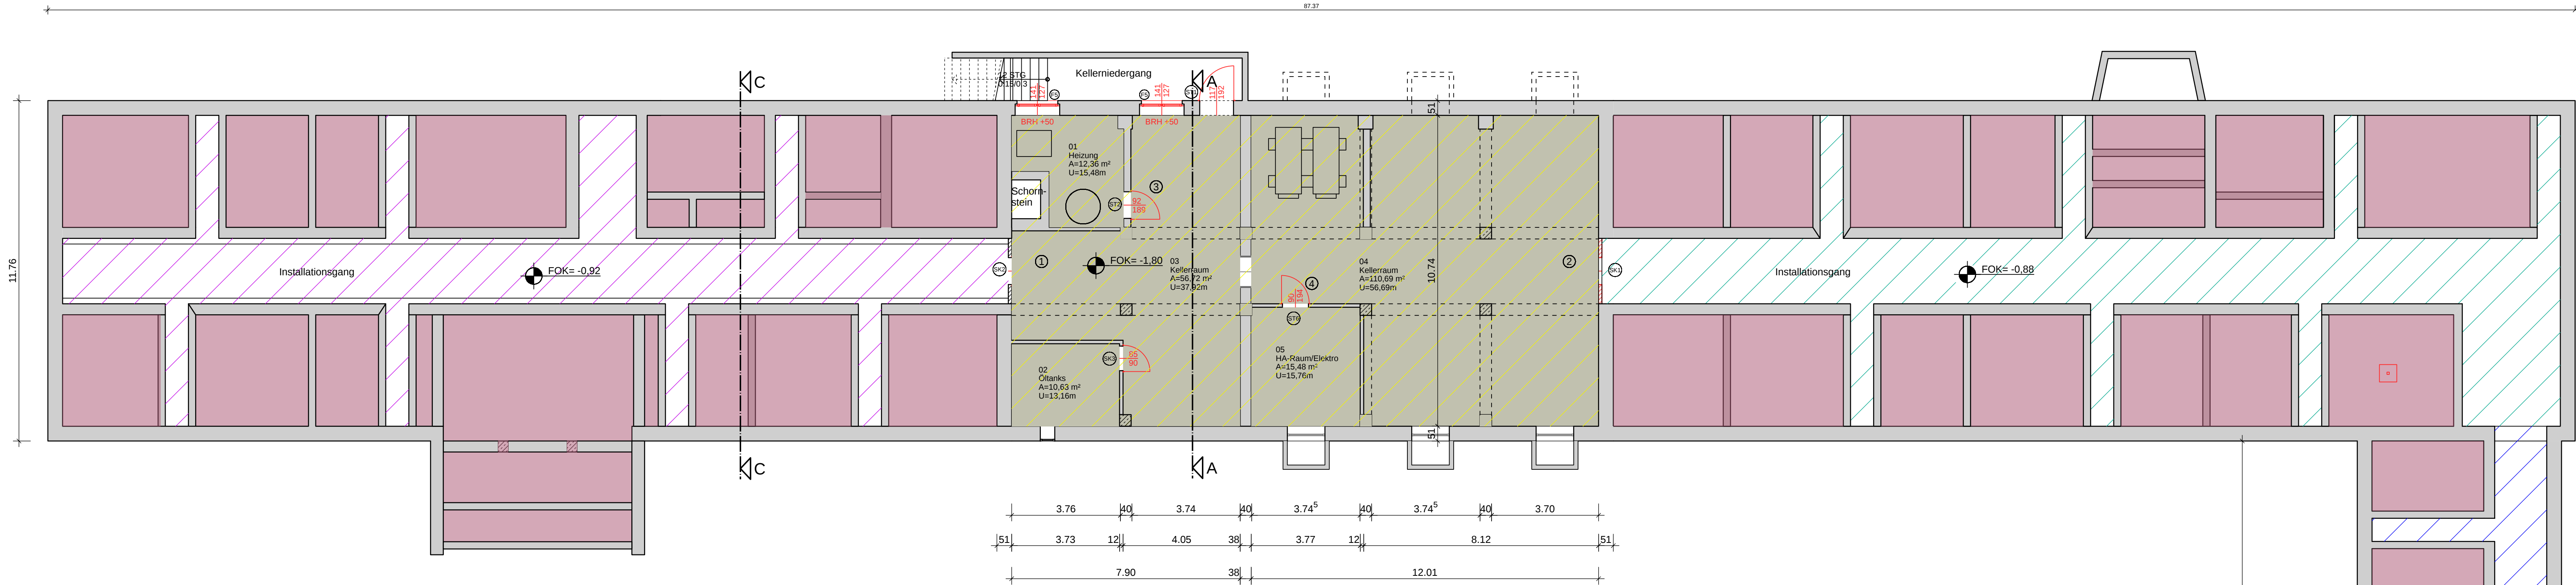

Legende

- Bestand Mauerwerk
- Bestand Stahlbeton
- Neubau
- Ausmauerung / Beimauerungen
Ziegel DIN 105 - HLZ
A12 - 1,2 NF
Wandanschlüsse zum Bestand
als Maueranker aus Edelstahl
nach Wahl des Auftragnehmers,
Abstände 25cm
- Metall-Ständerwand F90, d=10cm
doppelt beplankt mit 2 x 12,5mm
Zementbauplatten
keine Anforderungen an Schallschutz

- Wandöffnung umgebenes Mauerwerk
ausbessern, verfügen und für den
Einbau der Brandschutzklappe vorbereiten
- Mauerwerk und Sturz neu errichten
und für den Einbau der Brandschutzklappe
vorbereiten
- nach Rückbau prüfen, ob ein Türsturz
vorhanden ist, ansonsten Sturz aus
Trockenbau herstellen aus Aquapanelstreifen,
Aufdoppelung in ca. 5,5cm Stärke für Einbau
der Brandschutztür
- Sturz aus Trockenbau herstellen aus
Aquapanelstreifen, Aufdoppelung in ca. 5,5cm Stärke
für Einbau der Stahltür
- Sturz aus Trockenbau herstellen aus
Aquapanelstreifen, Aufdoppelung in ca. 3,5cm Stärke
für Einbau der Stahltür
- Einbau der Stahltür in eine Trockenbauwand F90

- nicht unterkellert
- unterkellert
- Ebene - 1,80m
- Ebene - 1,15m
- Ebene - 0,92m
- Ebene - 0,88m

Legende

- Bestand
- Abbruch
- Neubau

Vorliegende Darstellung des Bestandes erfolgte nach Zeichnungen von:
1. Ausführungsplanung der VVB Industrieentwurf, Betrieb Stralsund vom
September 1951

Beachte! Angaben zum Brandschutz
siehe Brandschutzkonzept

Index:	Bezeichnung:	erstellt:	Datum:
Vermessungsbüro:	Gemarkung: Lancken bei Sassnitz	Lage- und Höhenbezug:	
Flur:	5		
Flurstück:	927		

aib-Bauplanung Nord GmbH
Rosa-Luxemburg-Straße 14
18055 Rostock
Telefon: (0381) 49 62-0
e-Mail: info@aib-Bauplanung.de

aib BAUPLANUNG
ARCHITECTEN • INGENIEURE

Phase:	Ausführungsplanung		
Bauherr/ Auftraggeber:	Landkreis Vorpommern-Rügen Carl-Heydemann-Ring 67 18437 Stralsund		
Vorhaben:	Umbau Instandsetzung Schulwohnheim zur GU 18546 Sassnitz, Straße der Jugend 7	Bearbeiter: W.Untiedt	Maßstab: 1:100
Blattbezeichnung:	Grundriss Kellergeschoss	Zeichner: Kuschmierz	Blatt-Gr.: 1189x594
		Datum: 17.02.2026	Blatt-Nr.:
		Projektnr.: 2023042	AA-KG-A