




EG - Elektro/ KFZ-Labor - Ansicht 1

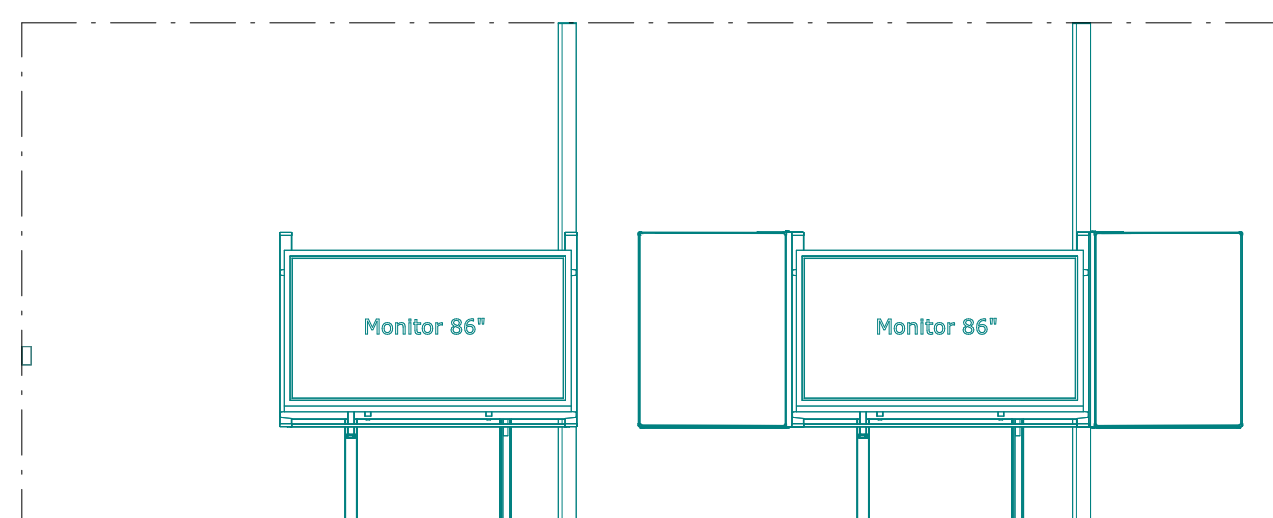


EG - Elektro/ KFZ-Labor - Ansicht 2

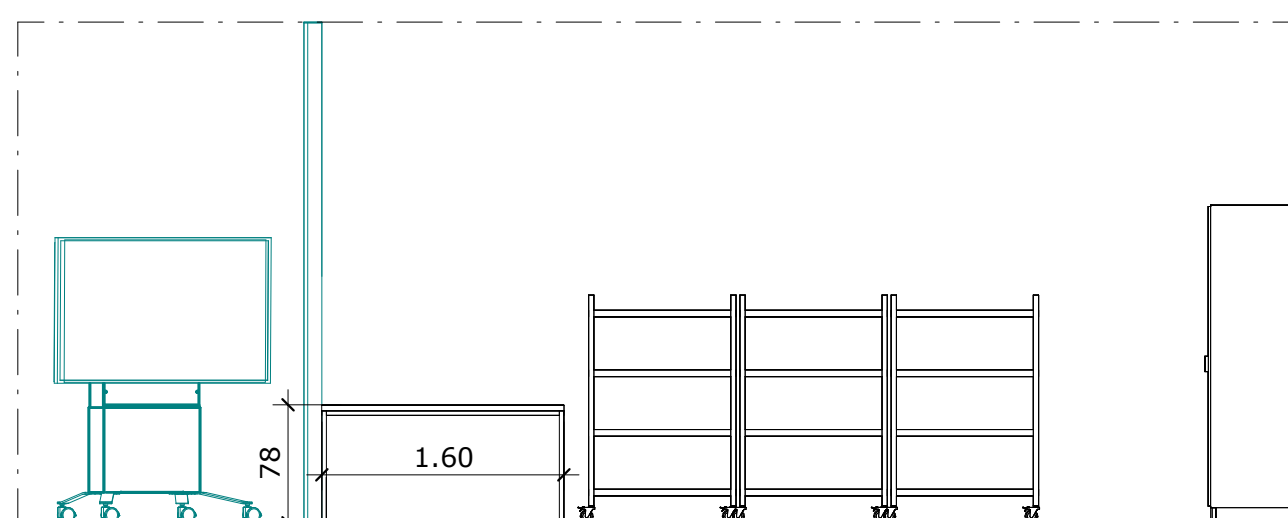


EG - Elektro/ KFZ-Labor - Ansicht 4

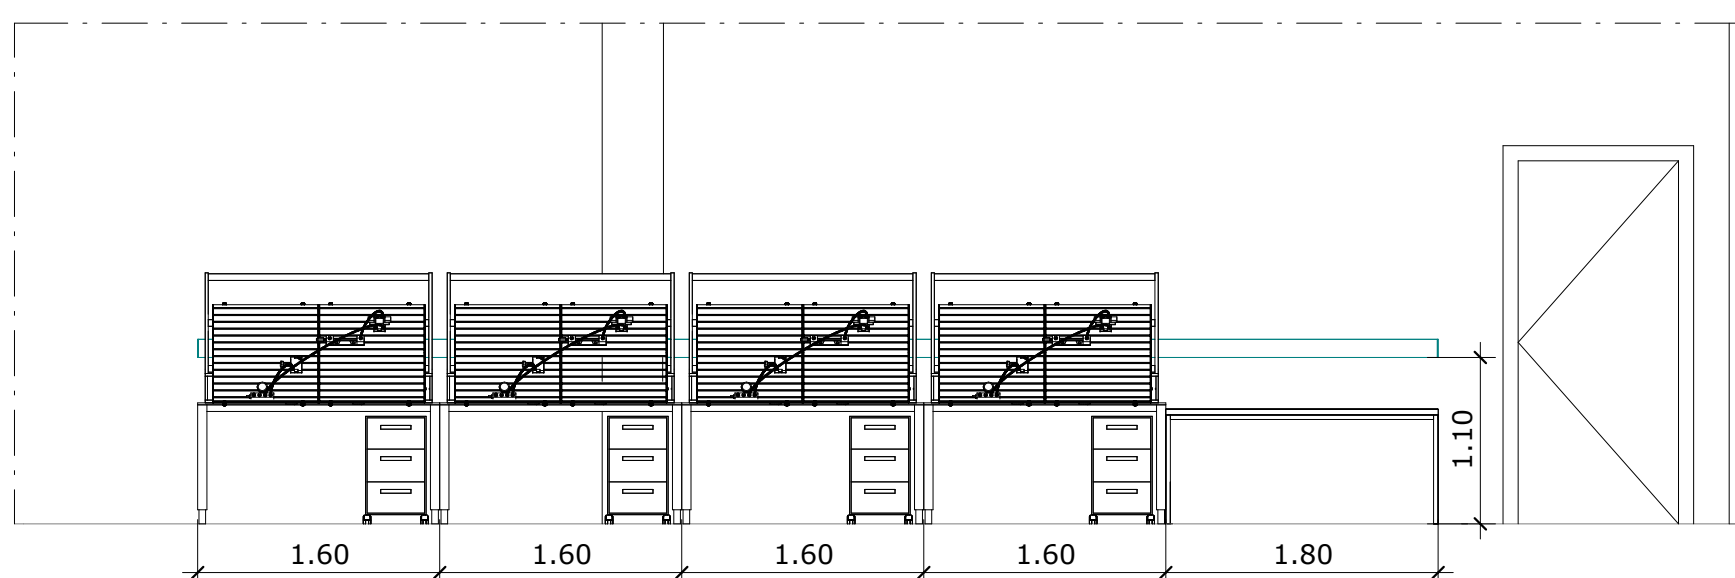

EG - SPS-Kabinett - Ansicht 2

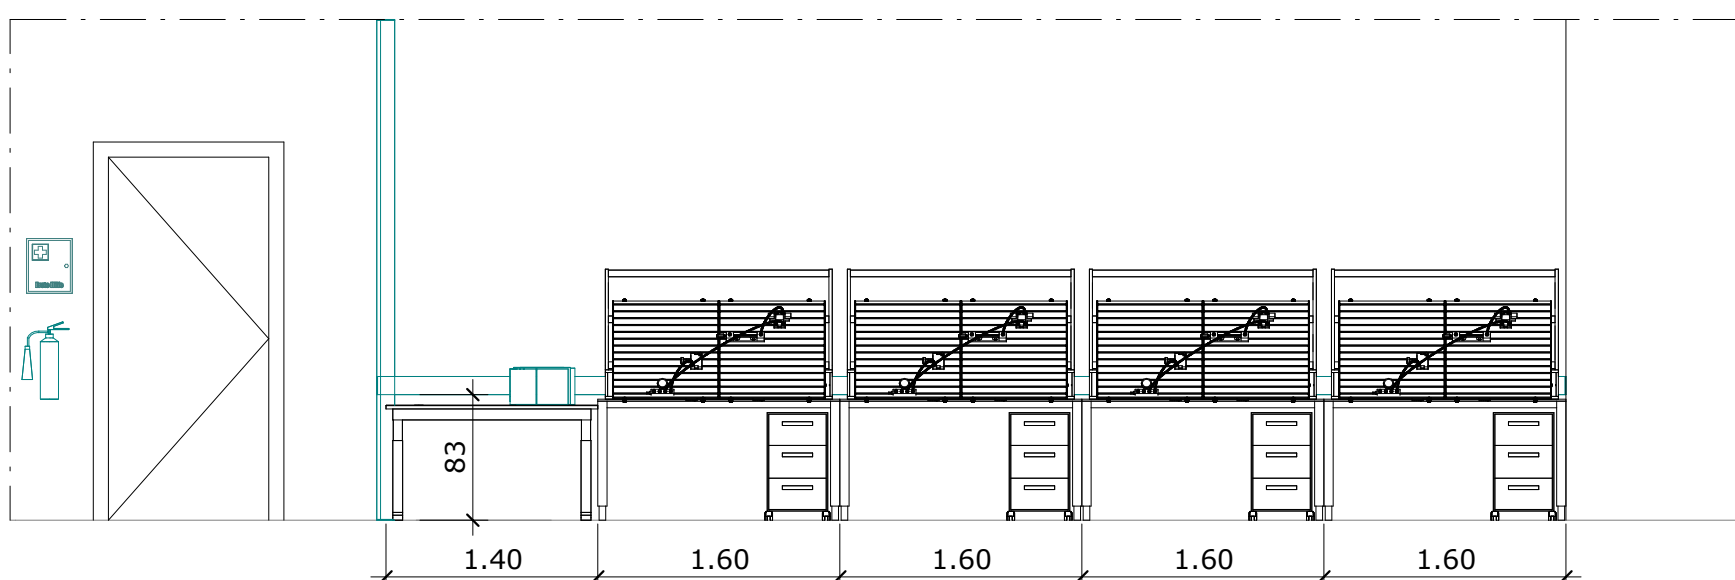

EG - SPS-Kabinett - Ansicht 4

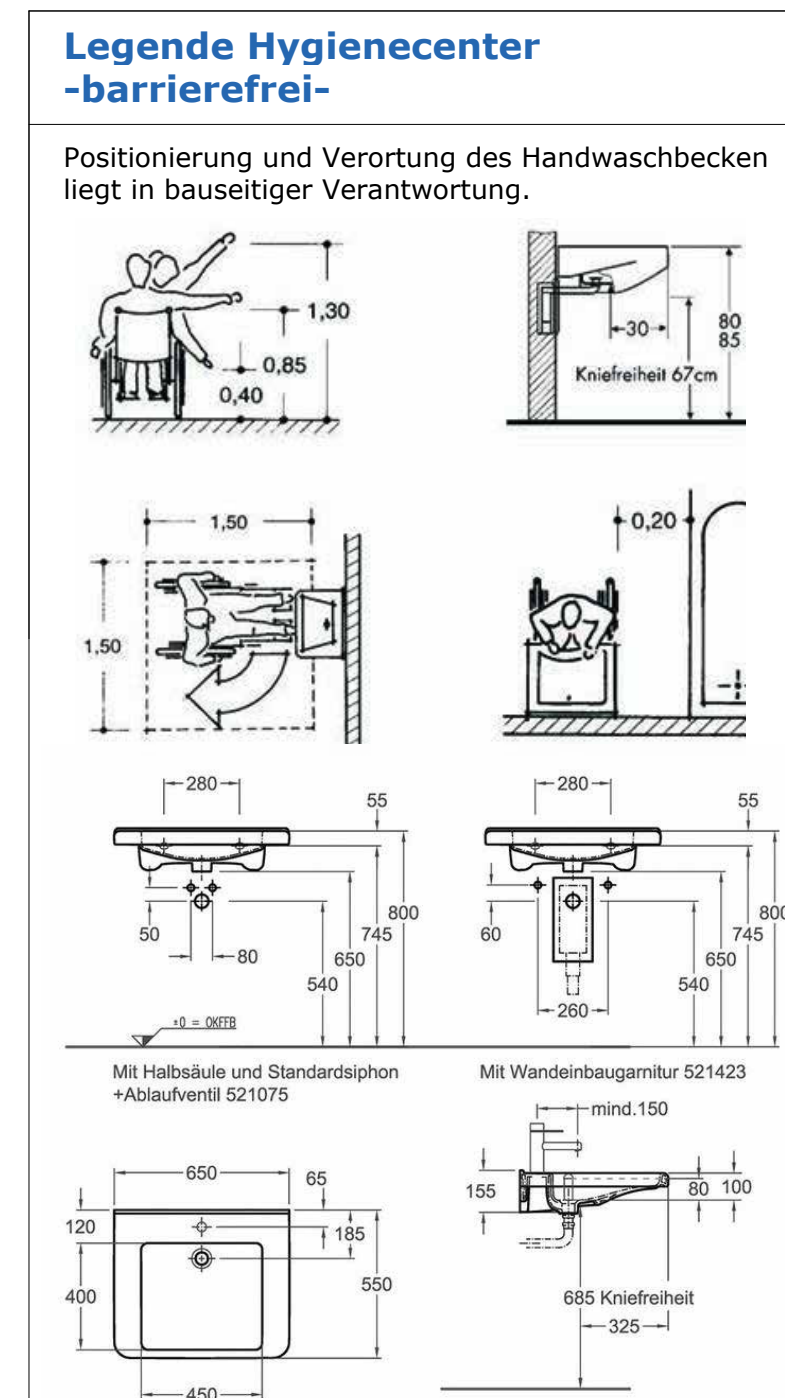


Legende Möbel-Beschaffung	
Symbol	Bezeichnung
	Neu
	Bestand
	bauseitig

Legende Architektur	
Symbol	Bezeichnung
	Neues Mauerwerk/ sonstige Bauteile
	Neuer Beton oder Stahlbeton
	Vorhandene Bauteile
	Zu beseitigende Bauteile

Legende Einrichtung Allgemeine Unterrichtsräume- (nicht zwangsläufig im Einrichtungsumfang enthalten)	
Symbol	Bezeichnung
	Feuerlöscher (bauseitig)
	Erste Hilfe Kasten
+ AS	Aufsatzschrank
+ AR	Aufsatzregal
+ HS	Hängeschrank
+ HR	Hängeregale
SD	Schülerdepot
LD	Lehrerdepot
HV	höhenverstellbar

Bewegungsfläche vor Drehflügeltüren
(für Rollstuhlnutzung gemäß DIN 18040-1)

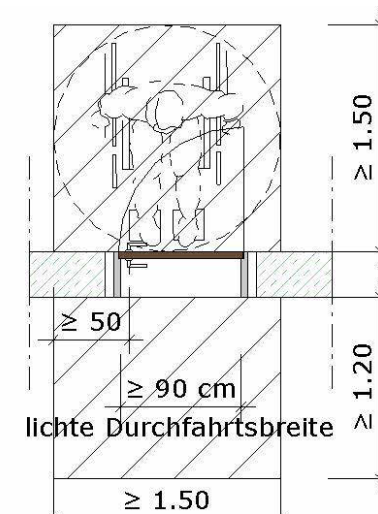

Hinweis zur Architektur

Die Architektur liegt **NICHT** im Leistungsumfang vom Fachplaner!

Um eine sorgsame Einrichtungsplanung zu gewährleisten, setzen wir eine präzise Objektplanung bzw. Bestandsaufnahme (verzugsgerichtetes räumliches Aufmaß) in den uns zur Verfügung gestellten Plänen voraus!

3D - Visualisierungen aus Ihren Einrichtungsplänen dienen lediglich der besseren Veranschaulichung!

DIN 18040-Teil 1-Barierefreies Bauen ist zu beachten! _____

Hinweis zur visualisierten Darstellung (Möbliering)

Die vereinfachte 3D-Darstellung der Möblierung dient lediglich zur räumlichen Orientierung bzw. Veranschaulichung. Endgültige Maße sowie detaillierte Ansichten sind systemabhängig und werden erst nach Vergabe durch den Hersteller in der Werksplanung festgelegt. Die Maße werden daher jederzeit um einige cm variieren!

a	Stellplan und Installationen angepasst		08.10.2025	VS	
0	Beginn der Leistungsphase		15.04.2025	AV	
INDEX ÄNDERUNG			DATUM	GEZ	

PROJEKTNUMMER INTERN: **3-102** **K5An-2X-EG50-0051-aV-WA** **a**


Berufsschulcampus Stralsund

Modernisierung Haus II

Grünhufe
Stadtteil Viernormen
18437 Stralsund

BAUHERR


Landkreis Vorpommern-Rügen
Carl-Heydemann-Ring 67
18437 Stralsund

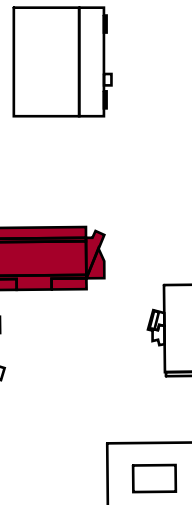



PLANUNGSTEAM ARCHITEKT ppp architekten + stadtplaner gmbh Kanalstraße 52 23552 Lübeck TRAGWERK IBK MV GmbH Platz des Friedens 28 18437 Stralsund TECHNISCHE AUSSTATTUNG ELT Ingenieure Wüst GmbH Eisenfelder Straße 5 63906 Erlenbach am Main TECHNISCHE AUSSTATTUNG HLSK Weber & Partner Ing. mbH Schönhauser Allee 112 10439 Berlin LANDSCHAFT ARGE Lysann Schmidt & gruppe F GmbH Breite Straße 28 23966 Wismar BRANDSCHUTZ Görtzen Stolbrink & Partner mbH Alter Markt 16 18439 Stralsund FACHKABINETTE gpe-projekt Nördelsiege 2 69872 Meschede FACHPLANUNG	PHASE AUSFÜHRUNGSPLANUNG PLANVERFASSER gpe projekt PLAN Haus II Grundriss Erdgeschoss Wandansichten Bereich berufliche Bildung MAßSTAB 1:50 BEARBEITET UND GEPRÜFT ja ERSTELLT 15.04.2025 PLANNUMMER INDEX
--	--

K5An-2X-EG50-0051-aV-WA

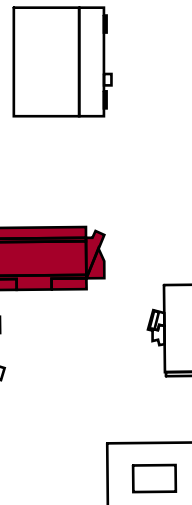



K5An-2X-EG50-0051-aV-WA

