


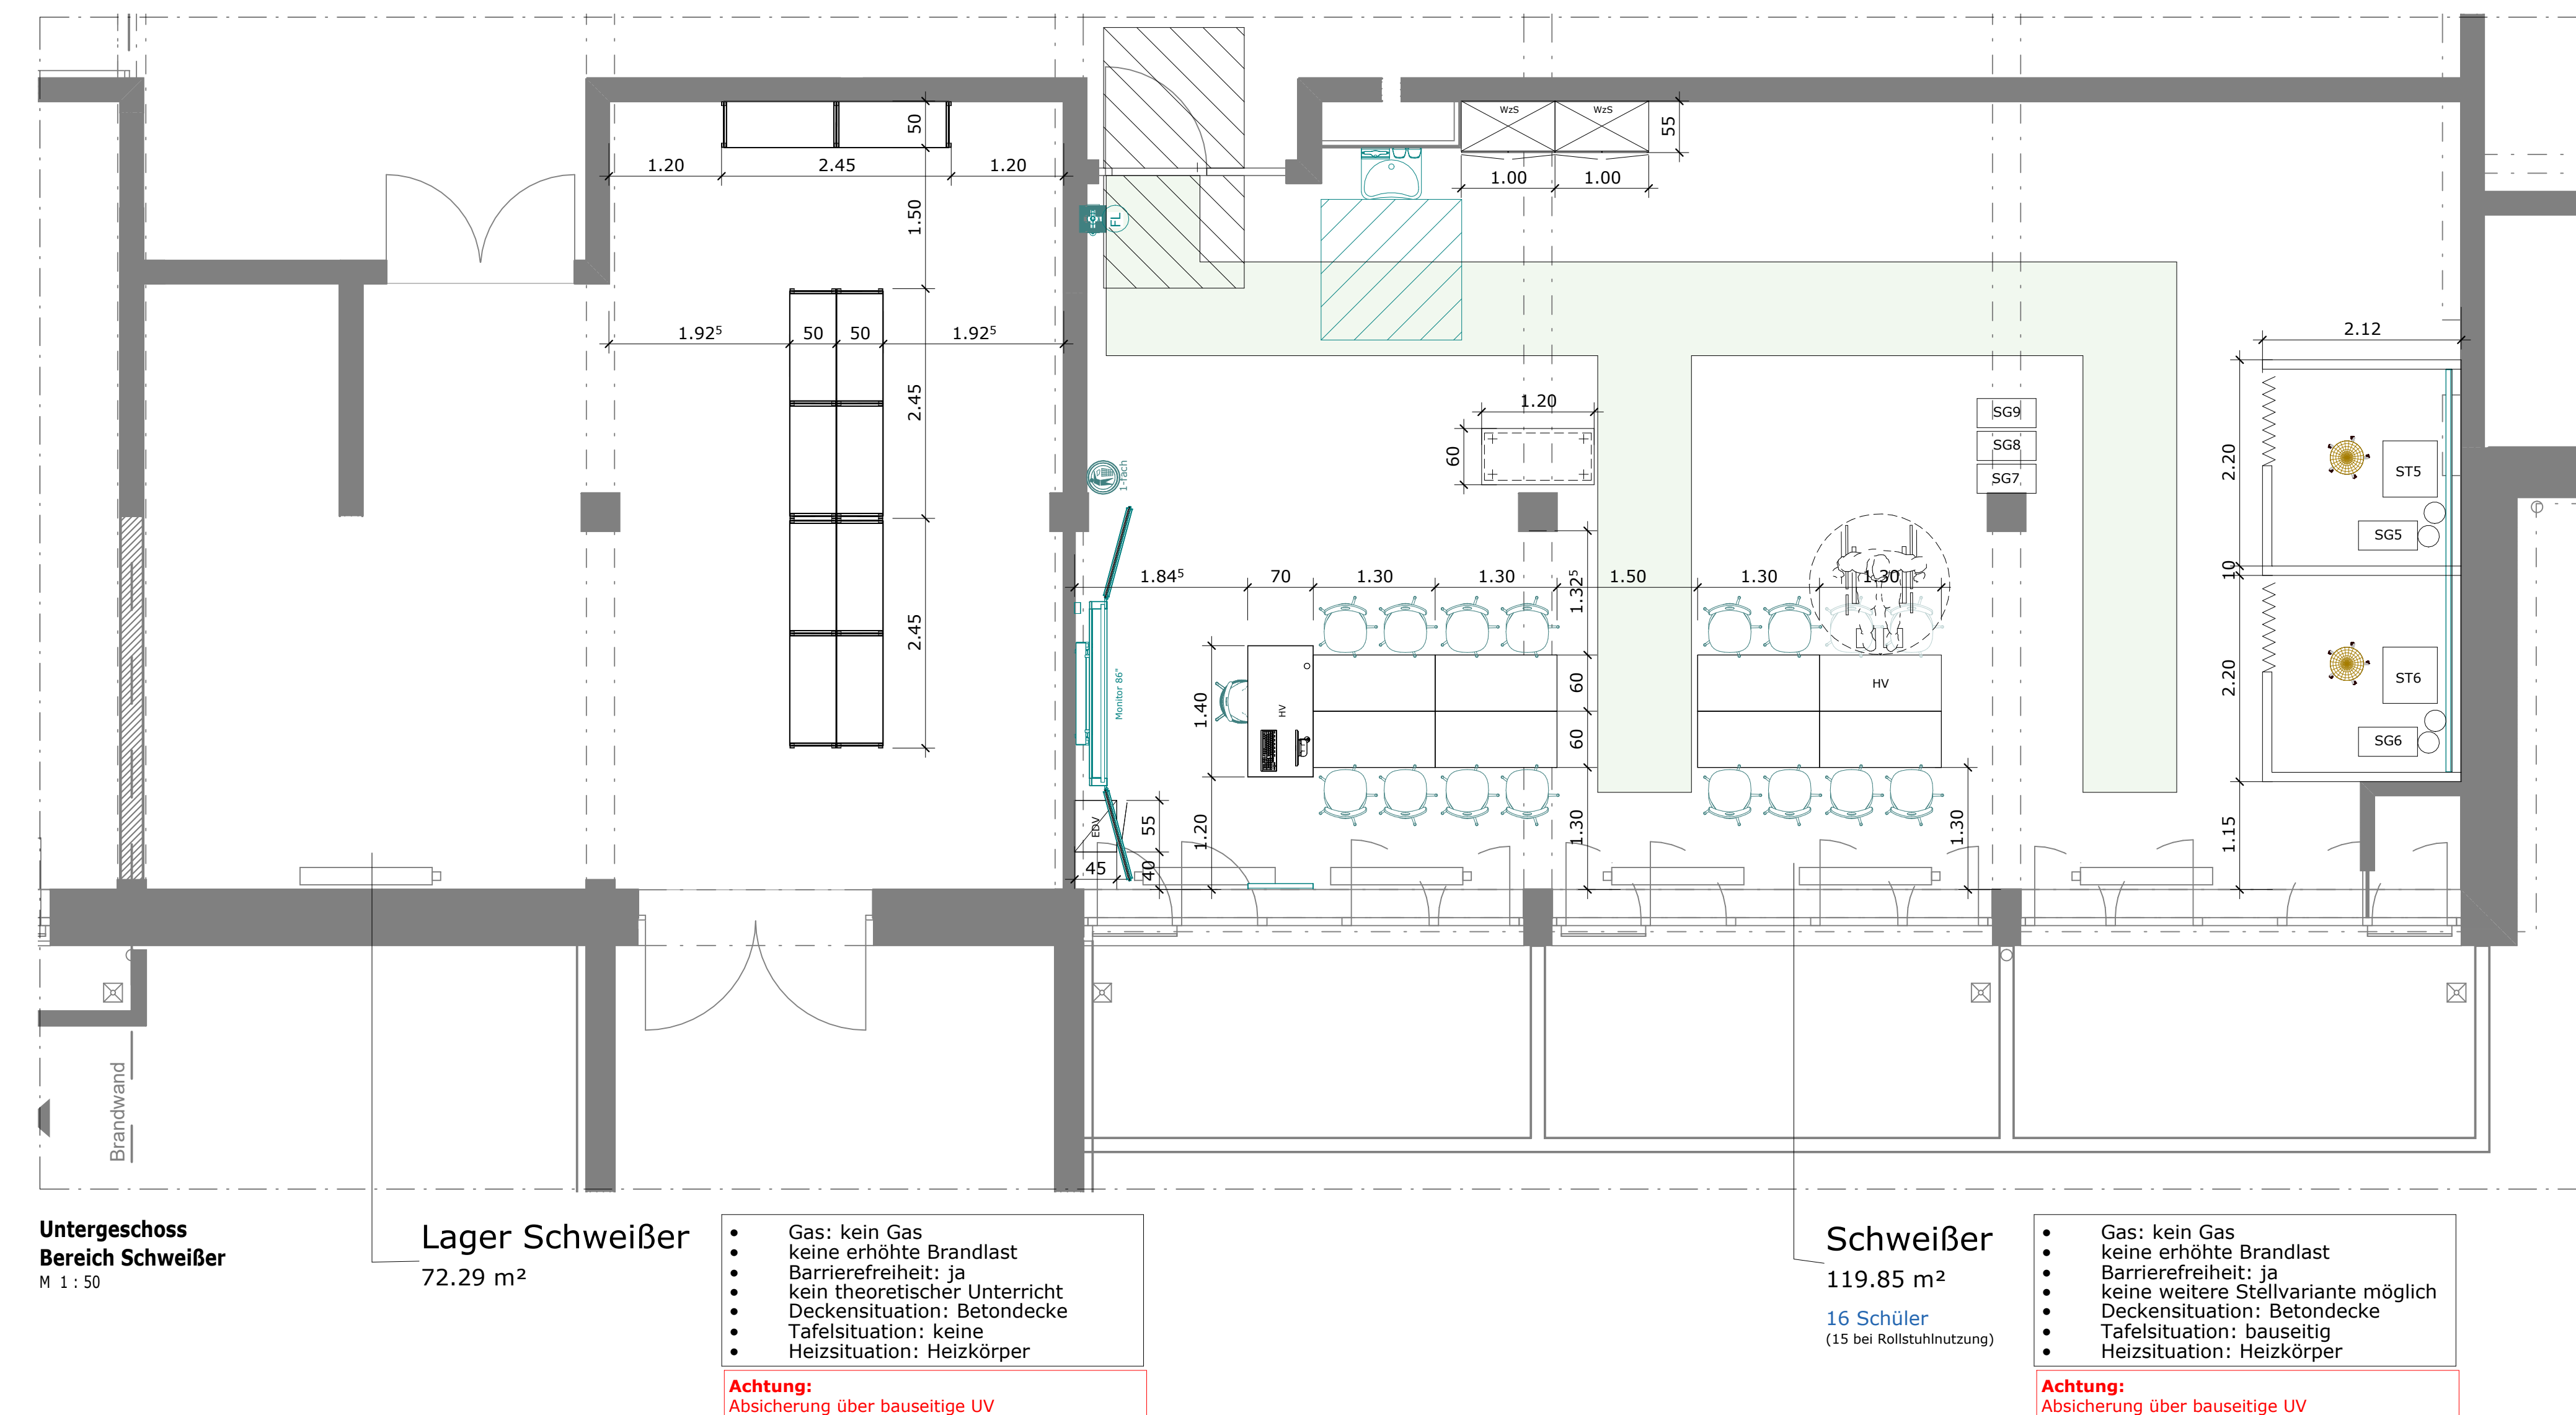


Maschine/Anlage	Bezeichnung
STP	Schweißtisch Profi
ST1-7	Schweißtisch
SG1-8	Schweißgerät
PS	Punktschweißzange
AB und FS	Fass mit Sand und Amboss

Legende Hygienecenter -barrierfrei-

Positionierung und Verortung des Handwaschbeckens liegt in bauseiger Verantwortung

Technical drawings illustrating the dimensions and components of the barrier-free hygiene center:

- Side view of the sink showing a height of 1.30m, a depth of 0.85m, and a width of 0.40m.
- Front view of the sink showing a height of 80cm and a width of 50cm, labeled "Knochenheit 50cm".
- Side view of the sink showing a height of 1.50m, a depth of 1.50m, and a width of 0.40m.
- Front view of the sink showing a height of 80cm and a width of 50cm, labeled "Knochenheit 50cm".
- Top view of the sink showing a width of 600mm, a depth of 650mm, and a height of 1150mm.
- Top view of the sink showing a width of 600mm, a depth of 650mm, and a height of 1150mm, labeled "Knochenheit 50cm".

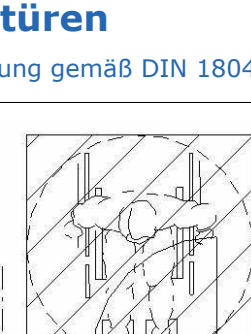Legende Möbel-Beschaffung	
Symbol	Bezeichnung
	Neu
	Bestand
	bauseitig
Legende Architektur	
Symbol	Bezeichnung
	Neues Mauerwerk/ sonstige Bauteile
	Neuer Beton oder Stahlbeton
	Vorhandene Bauteile
	Zu bauseitigende Bauteile
Legende Einrichtung -berufliche Bildung-	
(nicht zwangsläufig im Einrichtungsumfang enthalten)	
Symbol	Bezeichnung
	Feuerlöscher (bauseitig)
	Erste Hilfe Kasten
+ AS	Aufsatzschrank
+ AR	Aufsatzregal
+ HS	Hängeschrank
+ HR	Hängeregale
SD	Schülerdepot
LD	Lehrerdepot
HV	höhenverstellbar
Legende Fluchtweg	
Symbol	Bezeichnung
	Fluchtweg
Die Fluchtwege sind nach der Richtlinie zur Sicherheit im Unterricht (RiSU) vom Fachplaner berücksichtigt worden. Wir weisen daraufhin, die Fluchtwege vom Brandschutzbeauftragten prüfen zu lassen!	
Bewegungsfähigkeit vor Drehflügeltüren	
(für Rollstuhlzufahrt gemäß DIN 18040-1)	
	

Hinweis zur Architektur		
Die Architektur liegt NICHT im Leistungsumfang vom Fachplan!		
Um eine sorgsame Einrichtungsplanung zu gewährleisten, setzen wir eine präzise Objektplanung bzw. Bestandsaufnahme (verzugsgerechtes räumliches Aufmaß) in den uns zur Verfügung gestellten Plänen voraus!		
3D - Visualisierungen in unseren Einrichtungsplänen dienen lediglich der besseren Veranschaulichung!		
DIN 18400-Teil 1-BARRIEREFREIES Bauen ist zu beachten!		
Hinweis zur visualisierten Darstellung (Möbliierung)		
Die vereinfachte 3D-Darstellung der Möbliierung dient lediglich zur räumlichen Orientierung bzw. Verständlichkeit. Endgültige Maße sowie detaillierte Ansichten sind systemabhängig und werden erst nach Vergabe durch den Hersteller in der Werkplanung festgelegt. Die Maße werden daher jederzeit um einige cm variieren!		
a	Stellplan und Installationen angeordnet	08.10.2025 VS
o	Beginn der Leistungsphase	15.04.2025 AV
INDEX ÄNDERUNG		DATUM GEZ.
PROJEKTNUMMER INTERN		
3-102 K5Mb-2X-U150-0001-aV-StPl		a
Berufsschulcampus Stralsund		
Modernisierung Haus II		
Landeshilfe Staatsfin. Vermogen 18437 Stralsund		
BAUHERR		
Landkreis Vorpommern-Rügen Carl-Heydemann-Ring 67 18437 Stralsund		
PLANNINGSTEAM		
ARCHITEKT ggp architekten + stadtplan gmbh Kaiserstraße 52 23552 Lübeck		
TRAUFBEREICH BBK BV GmbH Platz des Friedens 28 18437 Stralsund		
TECHNISCHE AUSSTATTUNG ELT Ingenieure West GmbH Elektrofließ Straße 5 63006 Erlenbach am Main		
TECHNISCHE AUSSTATTUNG HELIK Weber & Partner Ing.-büro Schoenhauer Allee 1/2 10439 Berlin		
LANDSCHAFT ARGE Lyven Schmid & Gruppe F-GmbH Bredde Straße 28 23065 Wismar		
BRANDSCHUTZ Gertsen Stubben & Partner mbH Alten Markt 16 18439 Stralsund		
FACHBAUREITZE ggp-project Nordhäuserstrasse 2 59872 Meschede		
FACHPLANUNG		
PHASE AUSFUHRUNGSPLANUNG		
PLANVERFASSER gge projekt		
PLAN Haus II Grundriss Untergeschoss Stellplan Bereich berufliche Bildung		
MAßSTAB 1:50		
BEARBEITET UND GEPÖFFT ja		
ERSTELLT 15.04.2025		
PLANNUMMER INDEX K5Mb-2X-U150-0001-aV-StPl		