


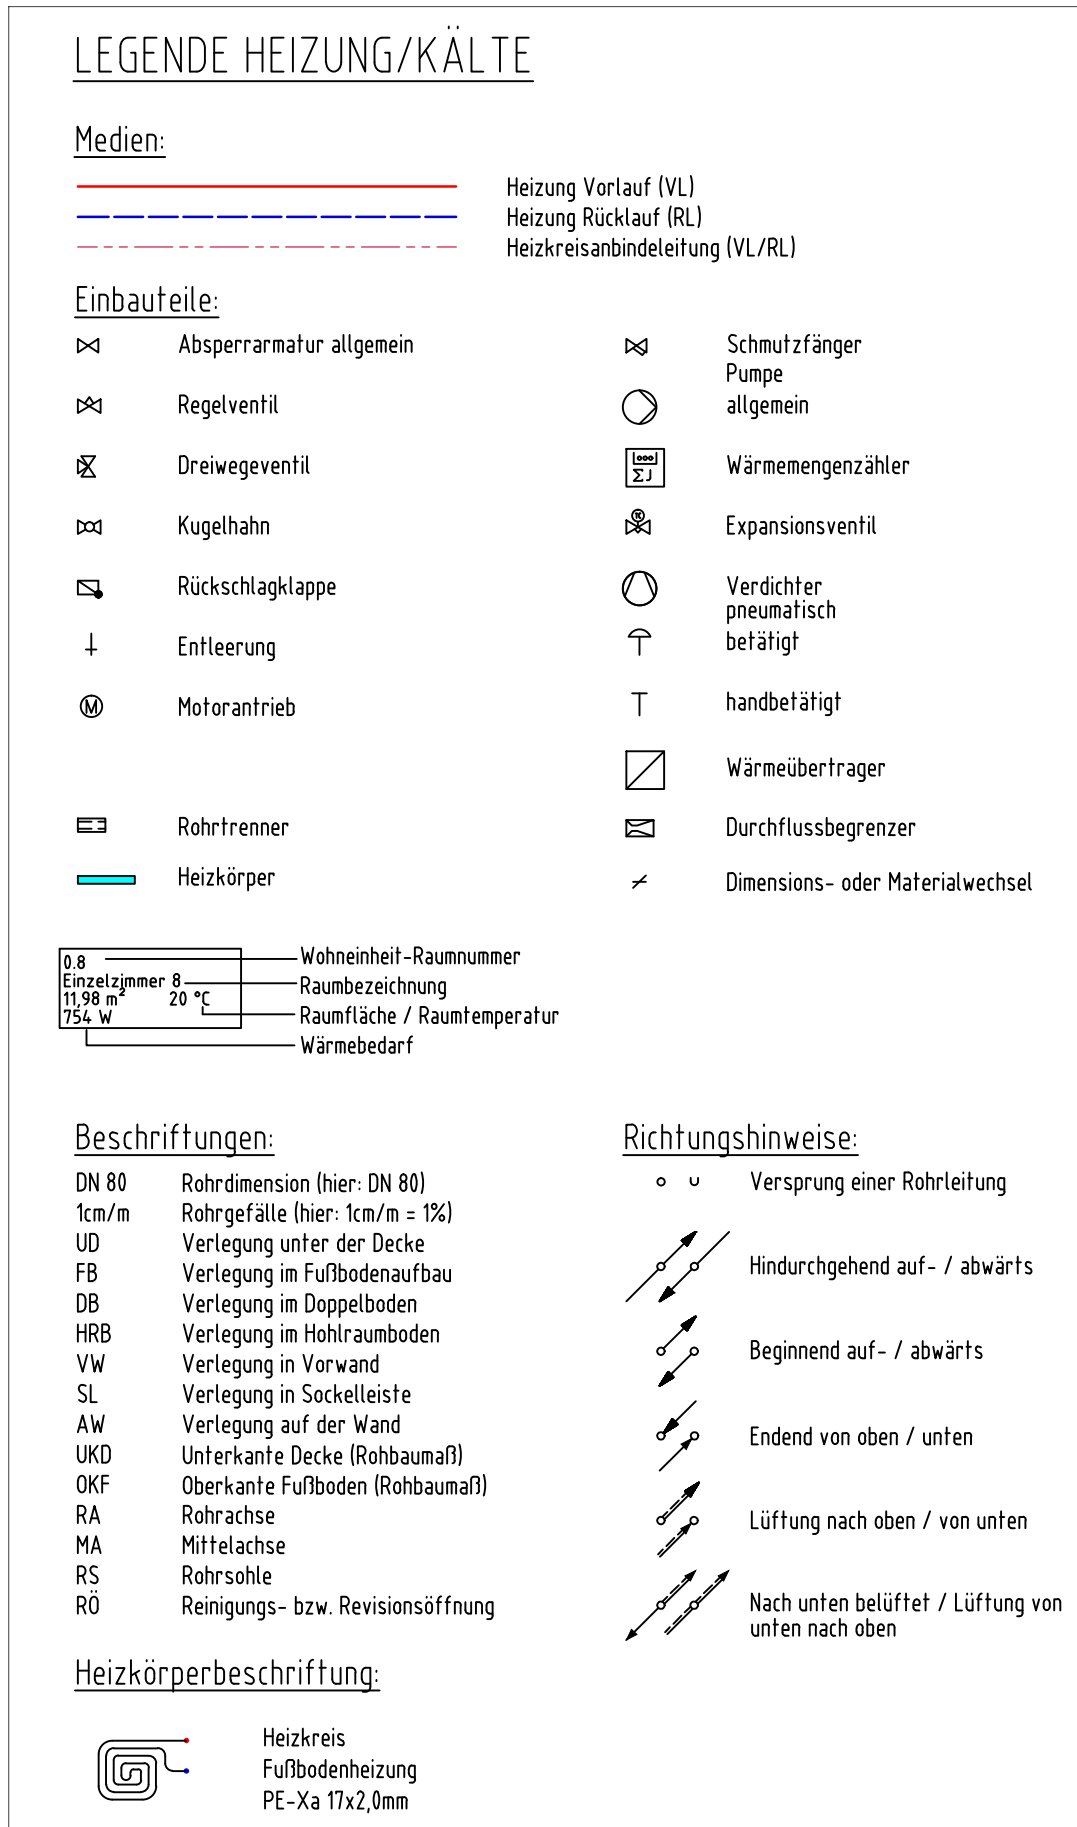

Verteiler-Nr. =	2	$\dot{V} = 361,9 \frac{l}{h}$	Anzahl Kreise = 9 -
Beschreibung =	HKV 00.02 - EG	$\dot{m} = 359,6 \frac{kg}{h}$	
$\theta_V =$	40 °C	$V = 62,8 l$	
$\sigma =$	10,6 K	$\Phi = 4427 W$	
$\Delta p_{max} =$	27,8 hPa		

Flächenreize																
Vb-Nr.	Raumbezeichnung	Sys	n	h _k	d x s x m	V	h _P	h _P	α	κ	Fl _{AZ} m ²	Fl _{AZ} m ²	Fl _W m ²	Fl _W m ²	Fl _W m ²	Fl _W m ²
00.081	Pausenraum/Teeküche	Fbh	1	103,03	17x20	63,5	19,6	15,2	36	36	20,9	23,6				
00.082	Pausenraum/Teeküche	Fbh	1	107,58	17x20	63,5	20,5	15,2	36	36	20,9	23,6				
00.111	Trockenraum	Fbh	1	52,37	17x20	21,8	11,6	18,0	28	13	22,8	22,8				
00.121	BfH WC-Damen	Fbh	1	26,32	17x20	11,6	9,9	16,6	30	24	24,5					
00.131	WC-Damen	Fbh	1	11,17	17x20	5,9	0,2	14,1	39,4	30	23,8					
00.141	Vorraum WC-Damen	Fbh	1	20,58	17x20	49,9	2,8	5,0	59,3	30	25,6					
00.151	Umkleide Damen	Fbh	1	43,50	17x20	34,6	4,2	7,8	51,9	20	29,0					
00.161	Umkleide Damen	Fbh	1	43,50	17x20	34,6	4,2	7,8	51,9	20	29,0					
00.171	Waschen Damen	Fbh	1	64,39	17x20	76,6	27,8	6,0	5,9	20	29,4					

Neubau Kreisstraßenstei in Altentreptow sowie Errichtung von 30 Pkw-Stellplätzen und Hallenvorfeld mit Waschplatz			
Bauherr/Auftraggeber: Landkreis Mecklenburgische Seenplatte Platanenstraße 43 17033 Neubrandenburg		(Datum) _____ (Unterschrift/Stempel) _____	
Bauherr: _____		_____	
 BAUKONZEPT architekten + ingenieure		BAUKONZEPT Neubrandenburg GmbH Gerstenstraße 9 17034 Neubrandenburg	
Fon (0395) 45 95 910 Fax (0395) 45 95 909 info@baukonzept-nb.de www.baukonzept-nb.de			
Zeichnungsinhalt/Darstellung: TO 1: Sozialgebäude // Grundriss EG Heizung			
Maßstab: 1:50		Projekt-Nr.: 13508	
Planungsstand / Phase: Ausführungsplanung		BK-13508-5-HEI-GR-00-X-X-F	
Blatt-Nr.: _____		Datum: 05.07.2024	