



Farb- und Zeichenerklärung

- Neigungsbrechpunkte
- Querneigung
- Hochpunkt
- Tiefpunkt
- Nummer Querprofil
- Kilometerstein
- Abbruch
- Baumstumpf roden
- Baumschutz

Dammböschung

Bankett

Fahrbahn

Bankett

Entwässerungsgraben

Ackerauffahrt


Straßennebenflächen

Asphalt Busbucht

Angleichung

Baugrenze

Vermessung Ingenieur- und Vermessungsbüro Werner Feldstraße 3 17033 Neubrandenburg erstellt von: M.Hamburger&R.Werner	Bestandsplan Entwurfsvermessung M. 1:250 Lagesystem: EPSG-25833 Höhensystem: DHHN 2016
--	---

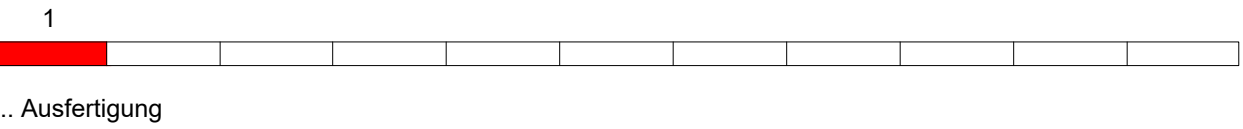

INGENIEURBÜRO Thiele & Partner mbB Planung und Beratung im Hoch-, Tief- und Verkehrsbau Zerker Straße 39 • 17235 Neustrelitz • Telefon (03981) 2862-0 Neustrelitz, den 19.01.2026	Datum 01/2026 Name L.Harth
gezeichnet 01/2026 L.Harth	geprüft 01/2026 R.Seidel
Projekt-Nr.: 5221	

Landkreis Mecklenburgische Seenplatte Regionalstandort Waren(Müritz)/ Bauamt/ Sachgebiet Tiefbau Zum Amtsbrink 2 17192 Waren (Müritz) Tel.- Nr. 0395-57087 0 Fax-Nr. 0395-5708765999	Datum Name
geprüft:	

Nr.	Art der Änderung	Datum	Zeichen

AUSSCHREIBUNG

Straßenbauverwaltung Landkreis Mecklenburgische Seenplatte Straße/Abschn.-Nr./Station: MSE 65/ Abs. 10/ km 0.349 - km 4.219 km 4,649 - km 4,987 PROJIS-NR.:	Unterlage / Blatt-Nr.: 5 / 1 Lageplan Maßstab: 1: 500
--	--

Erneuerung Kreisstraße MSE 65, Abschnitt 10

aufgestellt:	