




Farb- und Zeichenerklärung

- Neigungsbrechpunkte
- Querneigung
- Hochpunkt
- Tiefpunkt
- Nummer Querprofil
- Kilometerstein
- Abbruch
- Dammböschung
- Bankett
- Fahrbahn
- Bankett
- Entwässerungsgraben
- Ackerauffahrt
- Straßennebenflächen
- Asphalt Busbucht
- Angleichung
- Baugrenze
- Baumstumpf
- Baumschutz

Ingenieur- und Vermessungsbüro Werner Feldstraße 3 17033 Neubrandenburg erstellt von: M.Hamberger&R.Werner	Bestandsplan Entwurfsvermessung M. 1:250 Lagesystem: EPSG-25833 Höhensystem: DHNN 2016
---	--

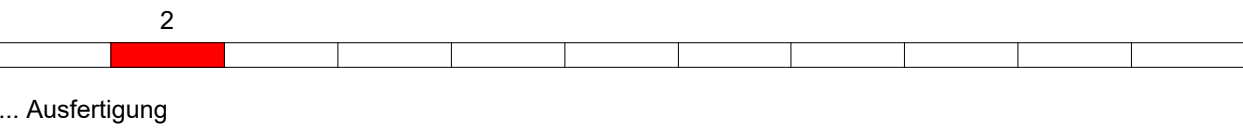

INGENIEURBÜRO Thiele & Partner mbB Planung und Beratung im Hoch-, Tief- und Verkehrsbau Zierker Straße 39 • 17235 Neustrelitz • Telefon (03981) 2862-0		Datum	Name
	bearbeitet	01/2026	L.Harth
	gezeichnet	01/2026	L.Harth
	geprüft:	01/2026	R.Seidel
Neustrelitz, den 19.01.2026	Projekt-Nr.: 5221		

Landkreis Mecklenburgische Seenplatte Regionalstandort Waren(Müritz)/ Bauamt/ Sachgebiet Tiefbau Zum Amtsbrink 2 17192 Waren (Müritz)		Datum	Name
	geprüft:		
Tel.- Nr. 0395-57087 0 Fax-Nr. 0395-5708765999			

Nr.	Art der Änderung	Datum	Zeichen

AUSSCHREIBUNG

Straßenbauverwaltung	Unterlage / Blatt-Nr.: 5 / 2
Landkreis Mecklenburgische Seenplatte	Lageplan
Straße/Abschn.-Nr./Station: MSE 65/ Abs. 10/ km 0,349 - km 4,219 km 4,649 - km 4,987	
PROJIS-NR.:	Maßstab: 1: 500

Erneuerung Kreisstraße MSE 65, Abschnitt 10

aufgestellt:	