


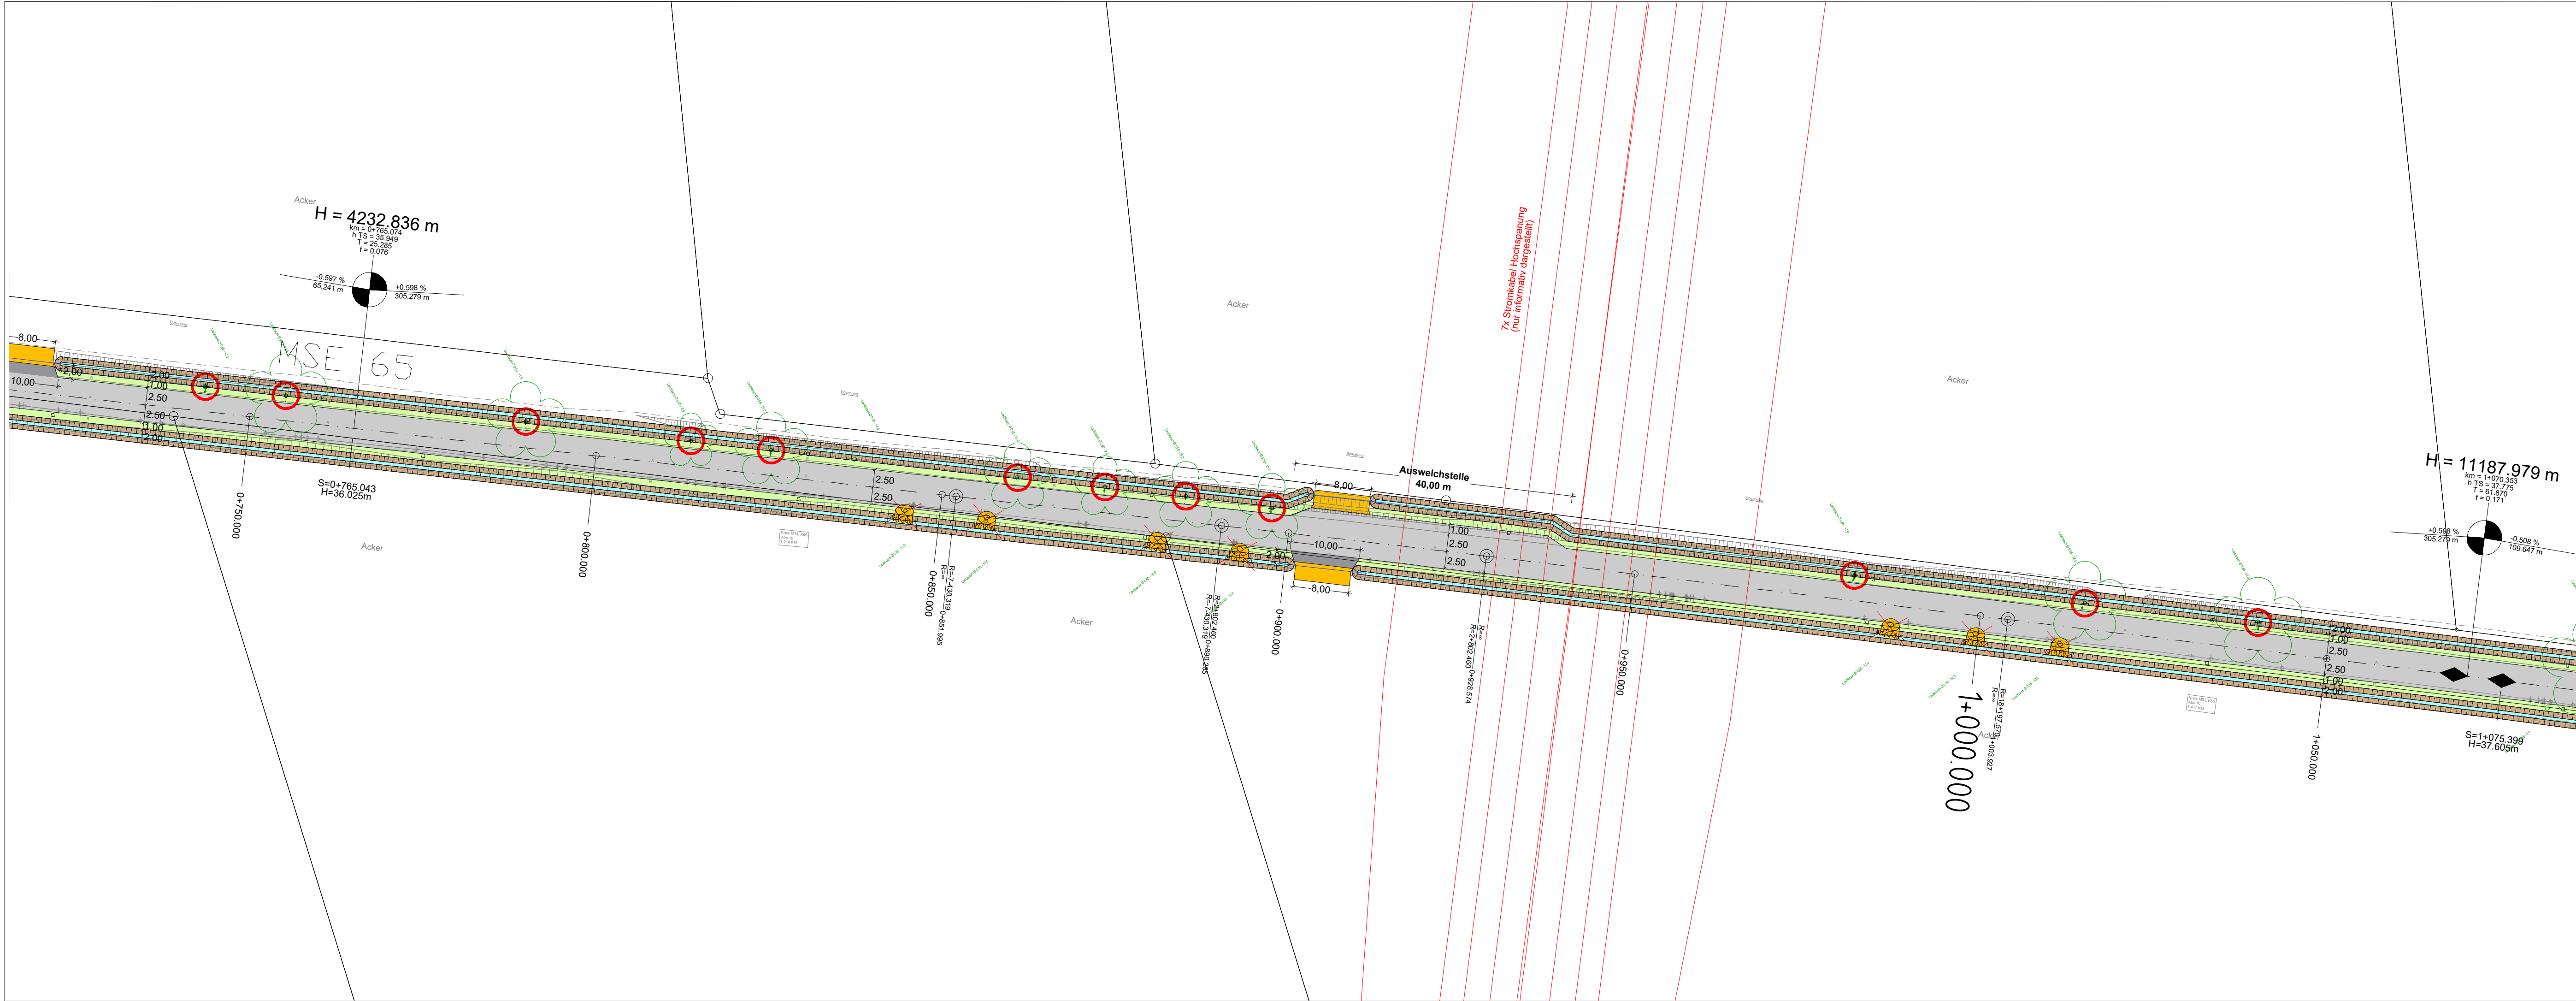

Farb- und Zeichenerklärung

- Neigungsbrechpunkte
- Querneigung
- Hochpunkt
- Tiefpunkt
- Nummer Querprofil
- Kilometerstein
- Abbruch
- Baumstumpf
- Baumschutz

DammböschungBankettFahrbahnBankettEntwässerungsgrabenAckerauffahrtStraßennebenflächenPflaster BusbuchtAngleichungBaugrenze

Ingenieur- und Vermessungsbüro Werner Feldstraße 3 17033 Neubrandenburg erstellt von: M.Hamberger&R.Werner	Bestandsplan Entwurfsvermessung M. 1:250
	Lagesystem: EPSG-25833
	Höhensystem: DHHN 2016

3

... Ausfertigung

INGENIEURBÜRO
Thiele & Partner mbB
Planung und Beratung im Hoch-, Tief- und Verkehrsbau
Zierker Straße 39 • 17235 Neustrelitz • Telefon (03961) 2862-0

Neustrelitz, den 19.01.2026

Datum

01/2026

Name

L.Harth

gezeichnet

01/2026

L.Harth

geprüft:

01/2026

R.Seidel

Projekt-Nr.: 5221

Landkreis Mecklenburgische Seenplatte
Regionalstandort Waren(Müritz)/ Bauamt/ Sachgebiet Tiefbau
Zum Amtsbrink 2
17192 Waren (Müritz)

Tel.- Nr. 0395-57087 0 Fax-Nr. 0395-5708765999

Nr.	Art der Änderung	Datum	Zeichen

AUSSCHREIBUNG

Straßenbauverwaltung		Unterlage / Blatt-Nr.: 5 / 3	
Landkreis Mecklenburgische Seenplatte		Lageplan	
Straße/Abschn.-Nr./Station: MSE 65/ Abs. 10/ km 0,349 - km 4,219 km 4,649 - km 4,987		Maßstab: 1: 500	
PROJIS-NR.:			
Erneuerung Kreisstraße MSE 65, Abschnitt 10			
aufgestellt:			