


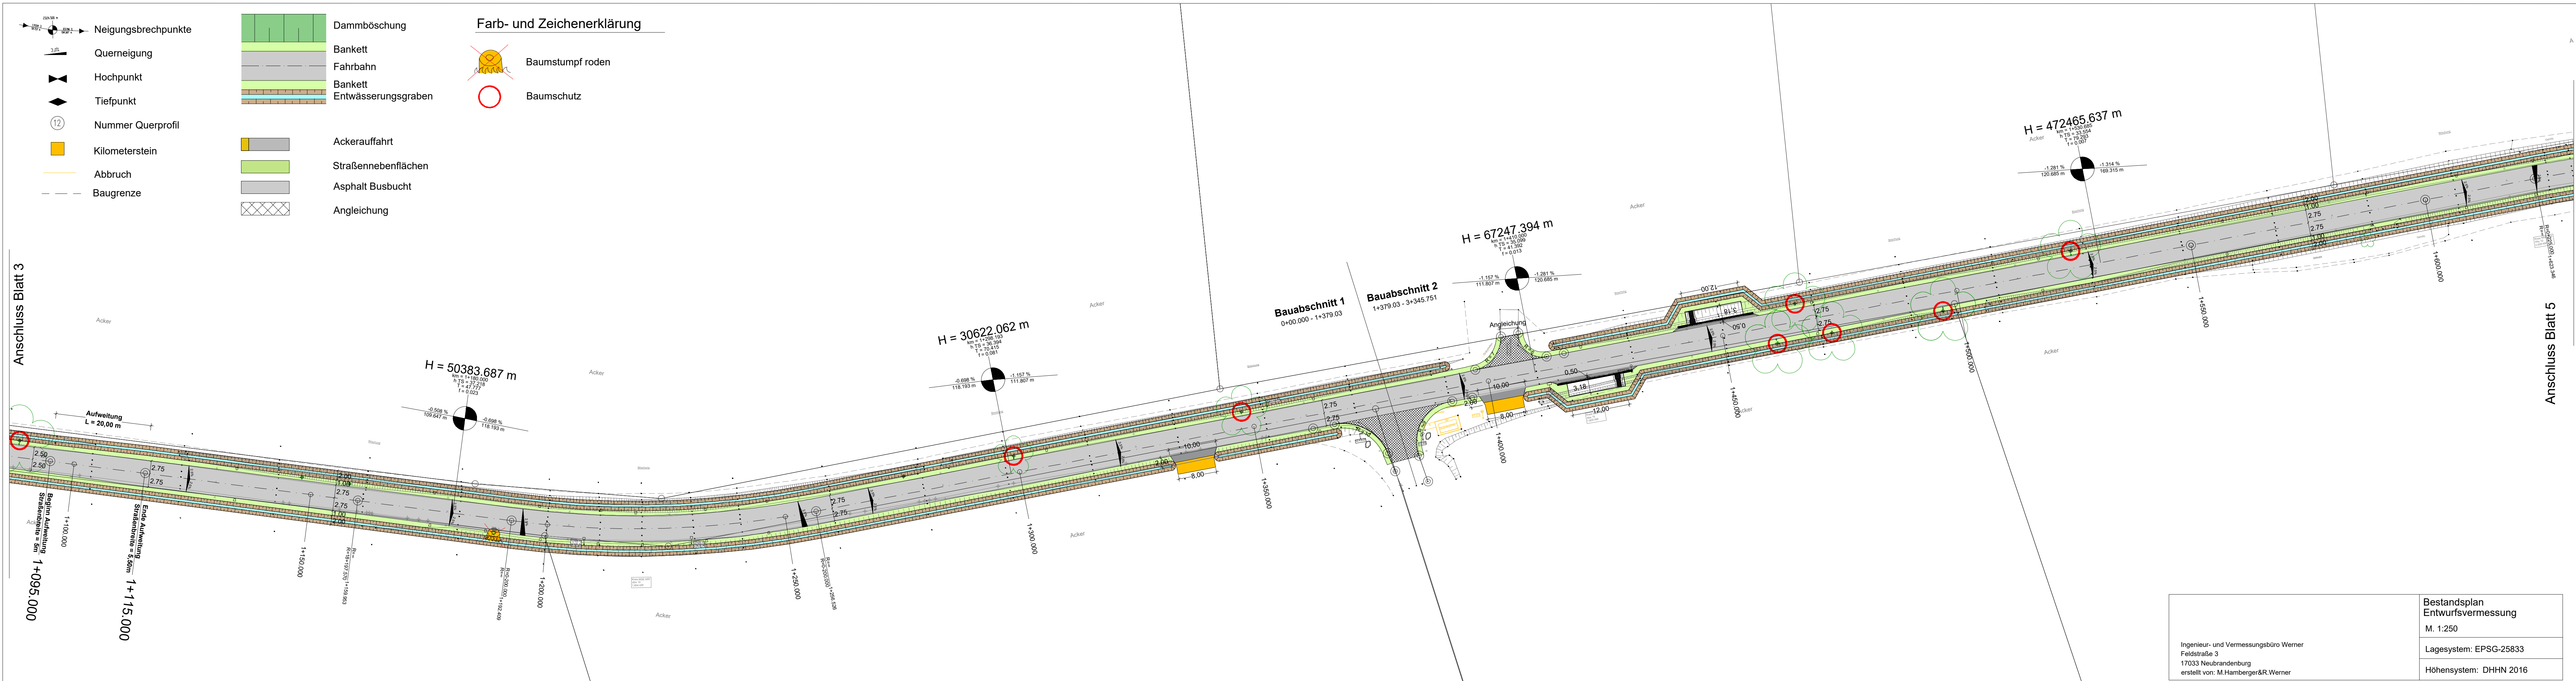

4

... Ausfertigung

INGENIEURBÜRO Thiele & Partner mbB
Planung und Beratung im Hoch-, Tief- und Verkehrsbau
Zierker Straße 39 • 17235 Neustrelitz • Telefon (03981) 2862-0
Neustrelitz, den 19.01.2026

Projekt-Nr.: 5221

Landkreis Mecklenburgische Seenplatte
Regionalstandort Waren(Müritzk) Bauamt Sachgebiet Tiefbau
Zum Amtsbrink 2
17192 Waren (Müritzk)
Tel.- Nr. 0395-57087 0 Fax-Nr. 0395-5708765999

geprüft:

Datum Name

Datum Name

Nr. Art der Änderung Datum Zeichen

AUSSCHREIBUNG

Straßenbauverwaltung

Landkreis Mecklenburgische Seenplatte

Straße/Abschn.-Nr./Station: MSE 65/ Abs. 10/ km 0,349 - km 4,219
km 4,649 - km 4,987

PROJIS-NR.:

Unterlage / Blatt-Nr.: 5 / 4

Lageplan

Maßstab: 1:500

Erneuerung Kreisstraße MSE 65, Abschnitt 10

aufgestellt: