


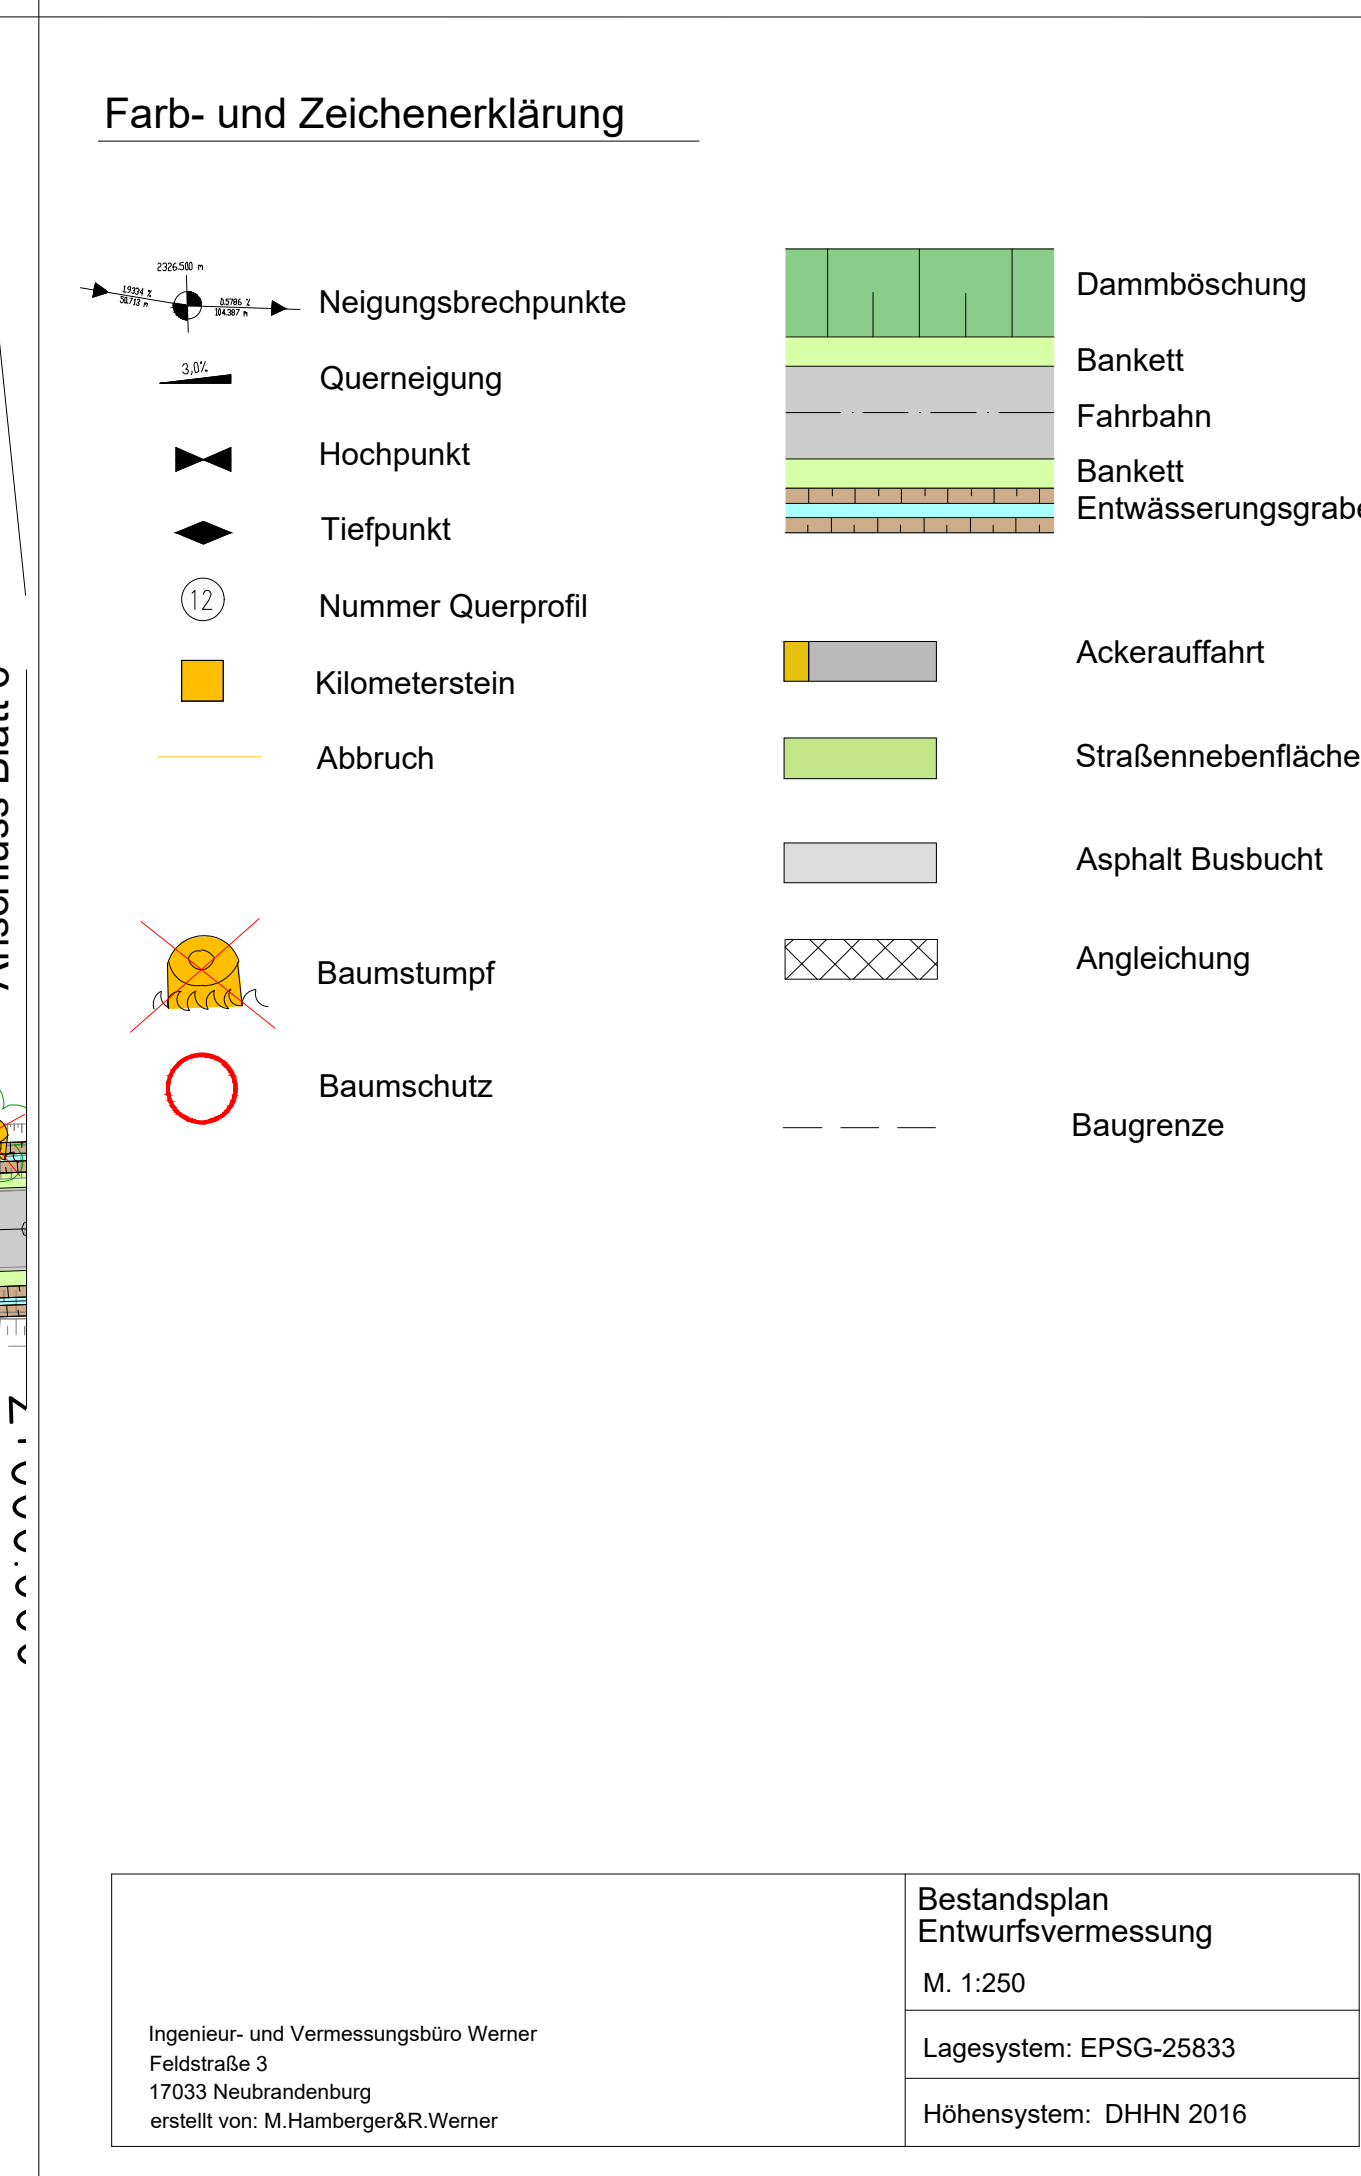

5

... Ausfertigung

**INGENIEURBÜRO
Thiele & Partner mbB**

Planung und Beratung im Hoch-, Tief- und Verkehrsbau
Zerker Straße 39 • 17235 Neustrelitz • Telefon (03981) 2862-0

Neustrelitz, den 19.01.2026.....

	Datum	Name
bearbeitet	01/2026	L.Harth
gezeichnet	01/2026	L.Harth
geprüft:	01/2026	R.Seidel
Projekt-Nr.:		5221

Landkreis Mecklenburgische Seenplatte
Regionalstandort Waren(Müritz)/ Bauamt/ Sachgebiet Tiefbau
Zum Amtsbrink 2
17192 Waren (Müritz)

Tel.- Nr. 0395-57087 0 Fax-Nr. 0395-5708765999

	Datum	Name
geprüft:		



Nr.	Art der Änderung	Datum	Zeichen

AUSSCHREIBUNG

Straßenbauverwaltung	Unterlage / Blatt-Nr.: 5 / 5
Landkreis Mecklenburgische Seenplatte Straße/Abschn.-Nr./Station: MSE 65/ Abs. 10/ km 0,349 - km 4,219 km 4,649 - km 4,987	Lageplan
PROJIS-NR.:	Maßstab: 1: 500

Erneuerung Kreisstraße MSE 65, Abschnitt 10

aufgestellt:	
--------------	--