




Farb- und Zeichenerklärung

	Neigungsbrechpunkte		Dammböschung
	Querneigung		Bankett
	Hochpunkt		Fahrbahn
	Tiefpunkt		Bankett
	Nummer Querprofil		Entwässerungsgraben
	Kilometerstein		Ackerauffahrt
	Abbruch		Straßennebenflächen
	Baumstumpf roden		Asphalt Busbucht
	Baumschutz		Angleichung
			Baugrenze

Ingenieur- und Vermessungsbüro Werner Feldstraße 3 17033 Neubrandenburg erstellt von: M.Hamburger&R.Werner	Bestandsplan Entwurfsvermessung M. 1:250 Lagesystem: EPSG-25833 Höhensystem: DHHN 2016
---	--

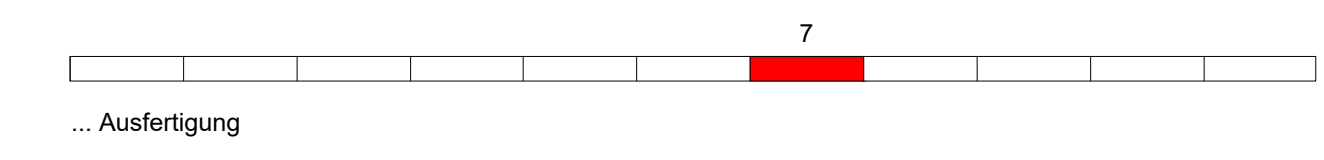

... Ausfertigung

INGENIEURBÜRO Tiele & Partner mbB Planung und Beratung im Hoch-, Tief- und Verkehrsbau Zirker Straße 39 • 17235 Neustrelitz • Telefon (03981) 2862-0 Neustrelitz, den 19.01.2026	Datum	Name
	bearbeitet	01/2026 L.Harth
	gezeichnet	01/2026 L.Harth
	geprüft	01/2026 R.Seidel
Projekt-Nr.: 5221		

Landkreis Mecklenburgische Seenplatte Regionalstandort Waren(Müritze) Baumnitz Sachgebiet Tiefbau Zum Amtsbrink 2 17192 Waren (Müritze) Tel.-Nr. 0395-57087 0 Fax-Nr. 0395-5708765999	geprüft:	Datum	Name

Nr.	Art der Änderung	Datum	Zeichen

AUSSCHREIBUNG

Straßenbauverwaltung Landkreis Mecklenburgische Seenplatte Straße/Abschn.-Nr./Station: MSE 65/ Abs. 10/ km 0,349 - km 4,219 km 4,649 - km 4,987 PROJIS-NR.:	Unterlage / Blatt-Nr.: 5 / 7 Lageplan Maßstab: 1: 500
---	---

Erneuerung Kreisstraße MSE 65, Abschnitt 10

aufgestellt:	