


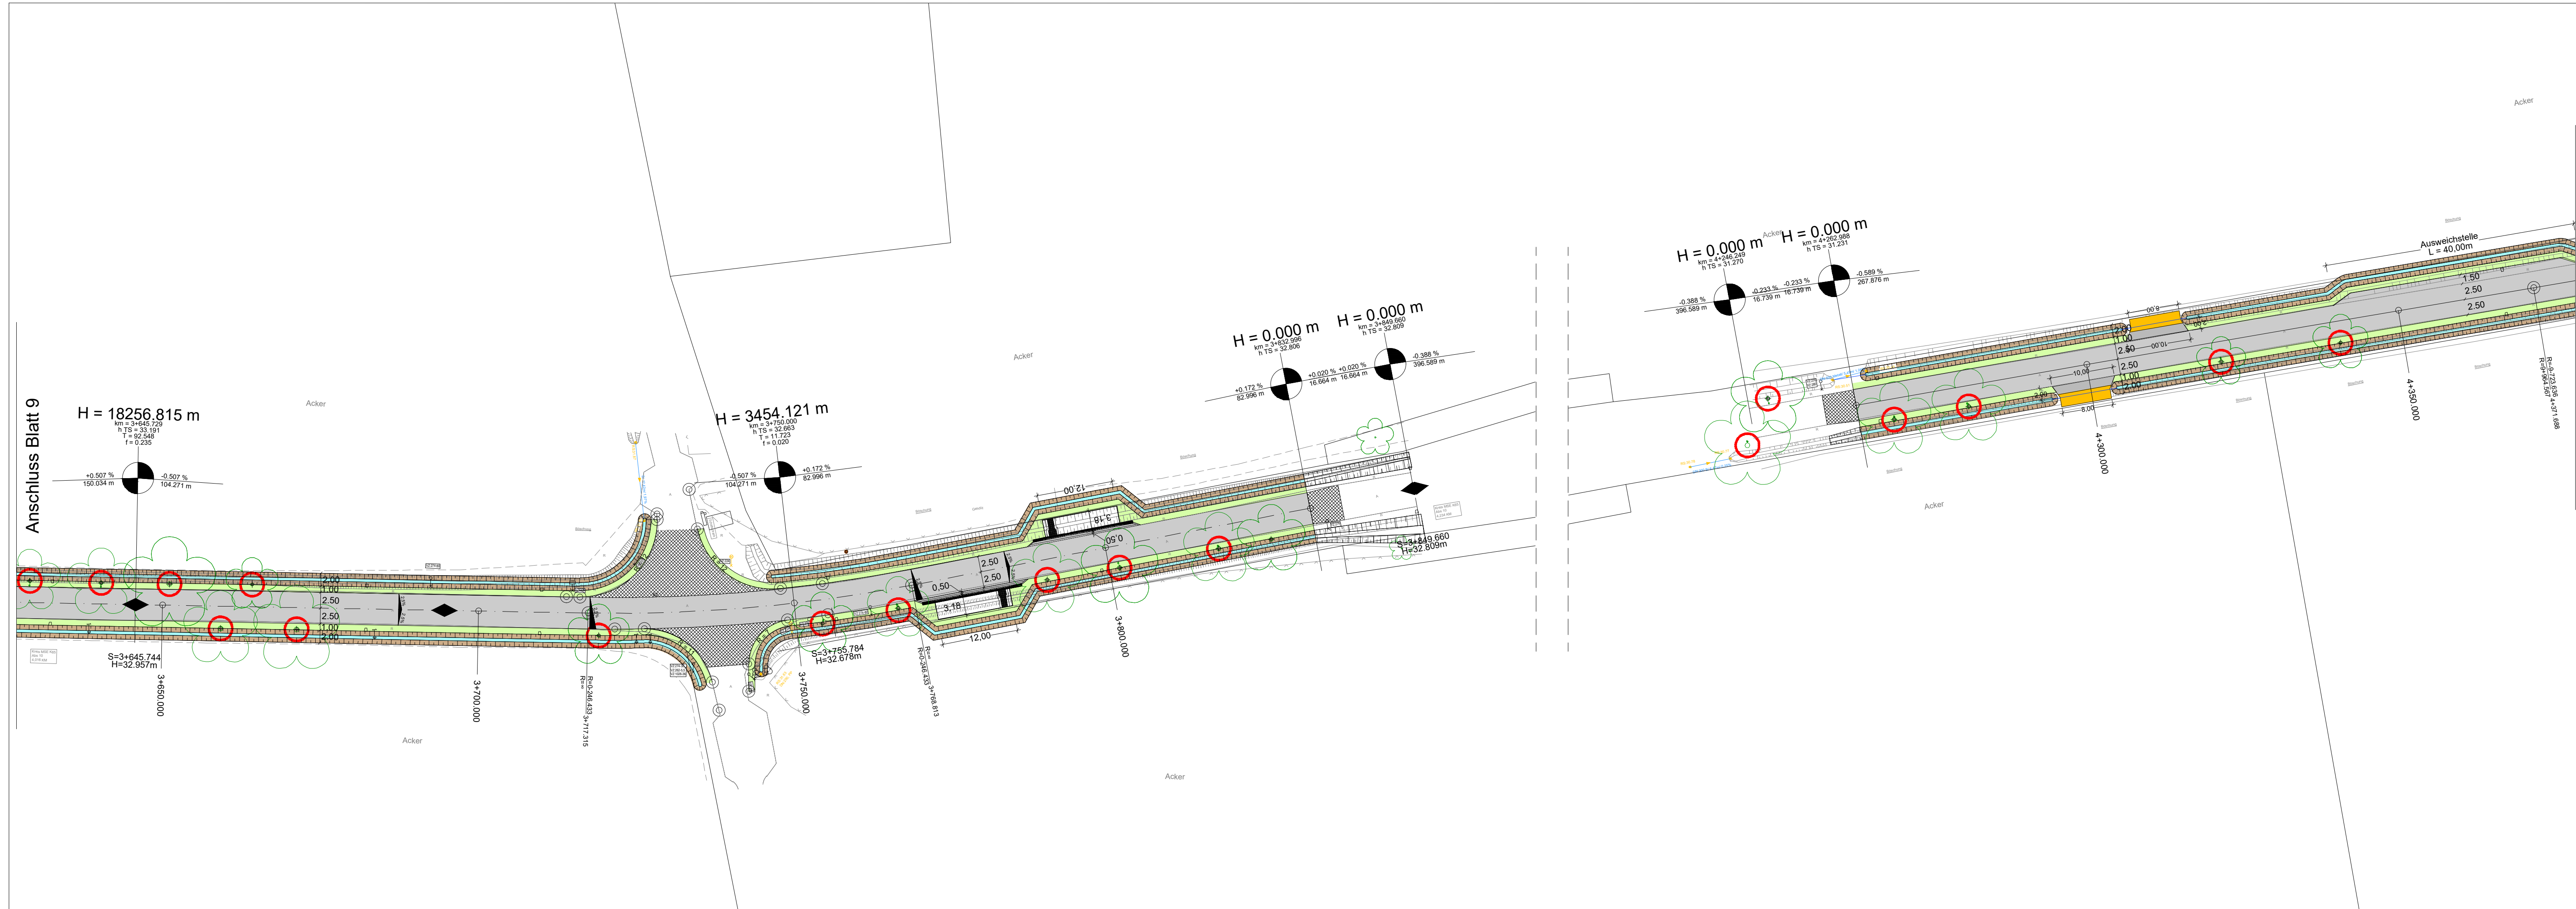

Farb- und Zeichenerklärung

- ↗ ↘ ↙ ↕

Neigungsbrechpunkte
- ↔

Querneigung
- ⬆

Hochpunkt
- ⬇

Tiefpunkt
- 12

Nummer Querprofil
- Kilometerstein
- Abbruch
- ☀

Baumstumpf
- Baumschutz

Dammböschung

Bankett

Bankett

Fahrbahn

Fahrbahn

Bankett

Bankett

Entwässerungsgraben

Entwässerungsgraben

Ackerauffahrt

Ackerauffahrt

Straßennebenflächen

Straßennebenflächen

Asphalt Busbucht

Asphalt Busbucht


Angleichung

Angleichung

Baugrenze

Baugrenze

|   |   |
|---|---|
| Ingenieur- und Vermessungsbüro Werner<br>Feldstraße 3<br>17033 Neubrandenburg<br>erstellt von: M. Hamberger&R. Werner | Bestandsplan<br>Entwurfsvermessung<br>M. 1:250<br>Lagesystem: EPSG-25833<br>Höhensystem: DHHN 2016 |
|---|---|

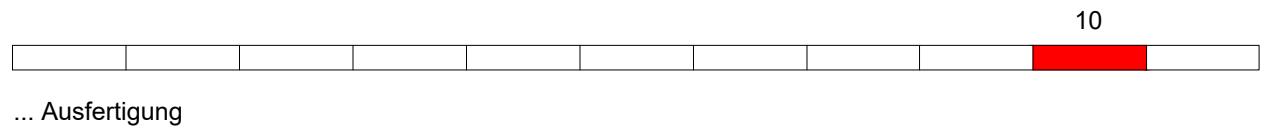

|   |         |          |      |
|---|---------|----------|------|
| ...Ausfertigung   |         |          |      |
| <b>INGENIEURBÜRO</b><br><b>Thiele &amp; Partner mbB</b><br><small>Planung und Beratung im Hoch-, Tief- und Verkehrsbau<br/>Zierker Straße 39 • 17235 Neustrelitz • Telefon (03981) 2862-0<br/>Neustrelitz, den 19.01.2026</small> |         | Datum    | Name |
| bearbeitet   | 01/2026 | L.Harth  |      |
| gezeichnet   | 01/2026 | L.Harth  |      |
| geprüft:   | 01/2026 | R.Seidel |      |
| Projekt-Nr.:   | 5221    |          |      |
| <b>Landkreis Mecklenburgische Seenplatte</b><br><small>Regionalstandort Waren(Müritzz) Bauamt/ Sachgebiet Tiefbau<br/>Zum Amtsbrink 2<br/>17192 Waren (Müritzz)</small>                                                           |         | Datum    | Name |
| Tel.-Nr. 0395-57087 0 Fax-Nr. 0395-5708765999   |         |          |      |

|     |                  |       |         |
|-----|------------------|-------|---------|
|     |                  |       |         |
|     |                  |       |         |
| Nr. | Art der Änderung | Datum | Zeichen |

AUSSCHREIBUNG

|                                                                                         |                             |
|-----------------------------------------------------------------------------------------|-----------------------------|
| Straßenbauverwaltung                                                                    | Unterlage / Blatt-Nr.: 5/10 |
| Landkreis Mecklenburgische Seenplatte                                                   | Lageplan                    |
| Straße/Abschn.-Nr./Station: MSE 65/ Abs. 10/ km 0,349 - km 4,219<br>km 4,649 - km 4,987 | Maßstab: 1:500              |
| PROJIS-NR.:                                                                             |                             |
| Erneuerung Kreisstraße MSE 65, Abschnitt 10                                             |                             |
| aufgestellt:                                                                            |                             |
|                                                                                         |                             |