


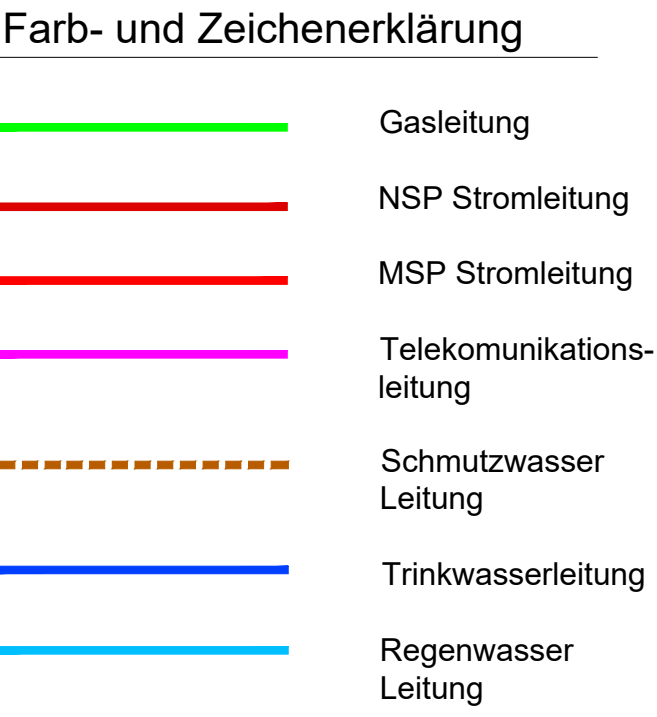

Die Versorgungsleitungen wurden entsprechend den Angaben der Rechtsträger in den Lageplan eingetragen. Für die Richtigkeit der Angaben wird keine Gewähr übernommen. Vor Baubeginn sind die Versorgungsleitungen durch die Rechtsträger abstecken zu lassen.

Ausfertigung

9

INGENIEURBÜRO Thiele & Partner mbB		<table border="1" style="width: 100%; border-collapse: collapse;"> <tr> <th style="width: 50%;">Datum</th> <th style="width: 50%;">Name</th> </tr> <tr> <td>11/2025</td> <td>L. Harth</td> </tr> <tr> <td>11/2025</td> <td>L. Harth</td> </tr> <tr> <td>11/2025</td> <td>R. Seidel</td> </tr> </table>	Datum	Name	11/2025	L. Harth	11/2025	L. Harth	11/2025	R. Seidel
Datum	Name									
11/2025	L. Harth									
11/2025	L. Harth									
11/2025	R. Seidel									
Planung und Beratung im Hoch-, Tief- und Verkehrsbau Zerkur Straße 39 • 17235 Neustreitz • Telefon (03981) 2962-0		<table border="1" style="width: 100%; border-collapse: collapse;"> <tr> <td style="width: 50%;"> bearbeitet gezeichnet geprüft: </td> <td style="width: 50%;"> 11/2025 11/2025 11/2025 </td> </tr> </table>	bearbeitet gezeichnet geprüft:	11/2025 11/2025 11/2025						
bearbeitet gezeichnet geprüft:	11/2025 11/2025 11/2025									
Neustreitz, den 11.11.2025		Projekt-Nr.: 5221								

Landkreis Mecklenburgische Seenplatte

Regionalstandort Waren(Müritzt)/ Bauamt/ Sachgebiet Tiefbau

Zum Amtsbrink 2

17192 Waren (Müritz)



Tel.-Nr. 0395-57087 0 Fax-Nr. 0395-5708769999

	Datum	Name
geprüft:		

Nr.	Art der Änderung	Datum	Zeichen

AUSSCHREIBUNG

Straßenbauverwaltung		Unterlage / Blatt-Nr.: 16/ 9
Landkreis Mecklenburgische Seenplatte		Leitungsbestand
Straße/Abschn.-Nr./Station: MSE 65/ Abs. 10/ km 0,349 - km 4,210 km 4,945 - km 4,987		Maßstab: 1: 500
PROJIS-NR.:		
Erneuerung Kreisstraße MSE 65, Abschnitt 10		
aufgestellt:		