


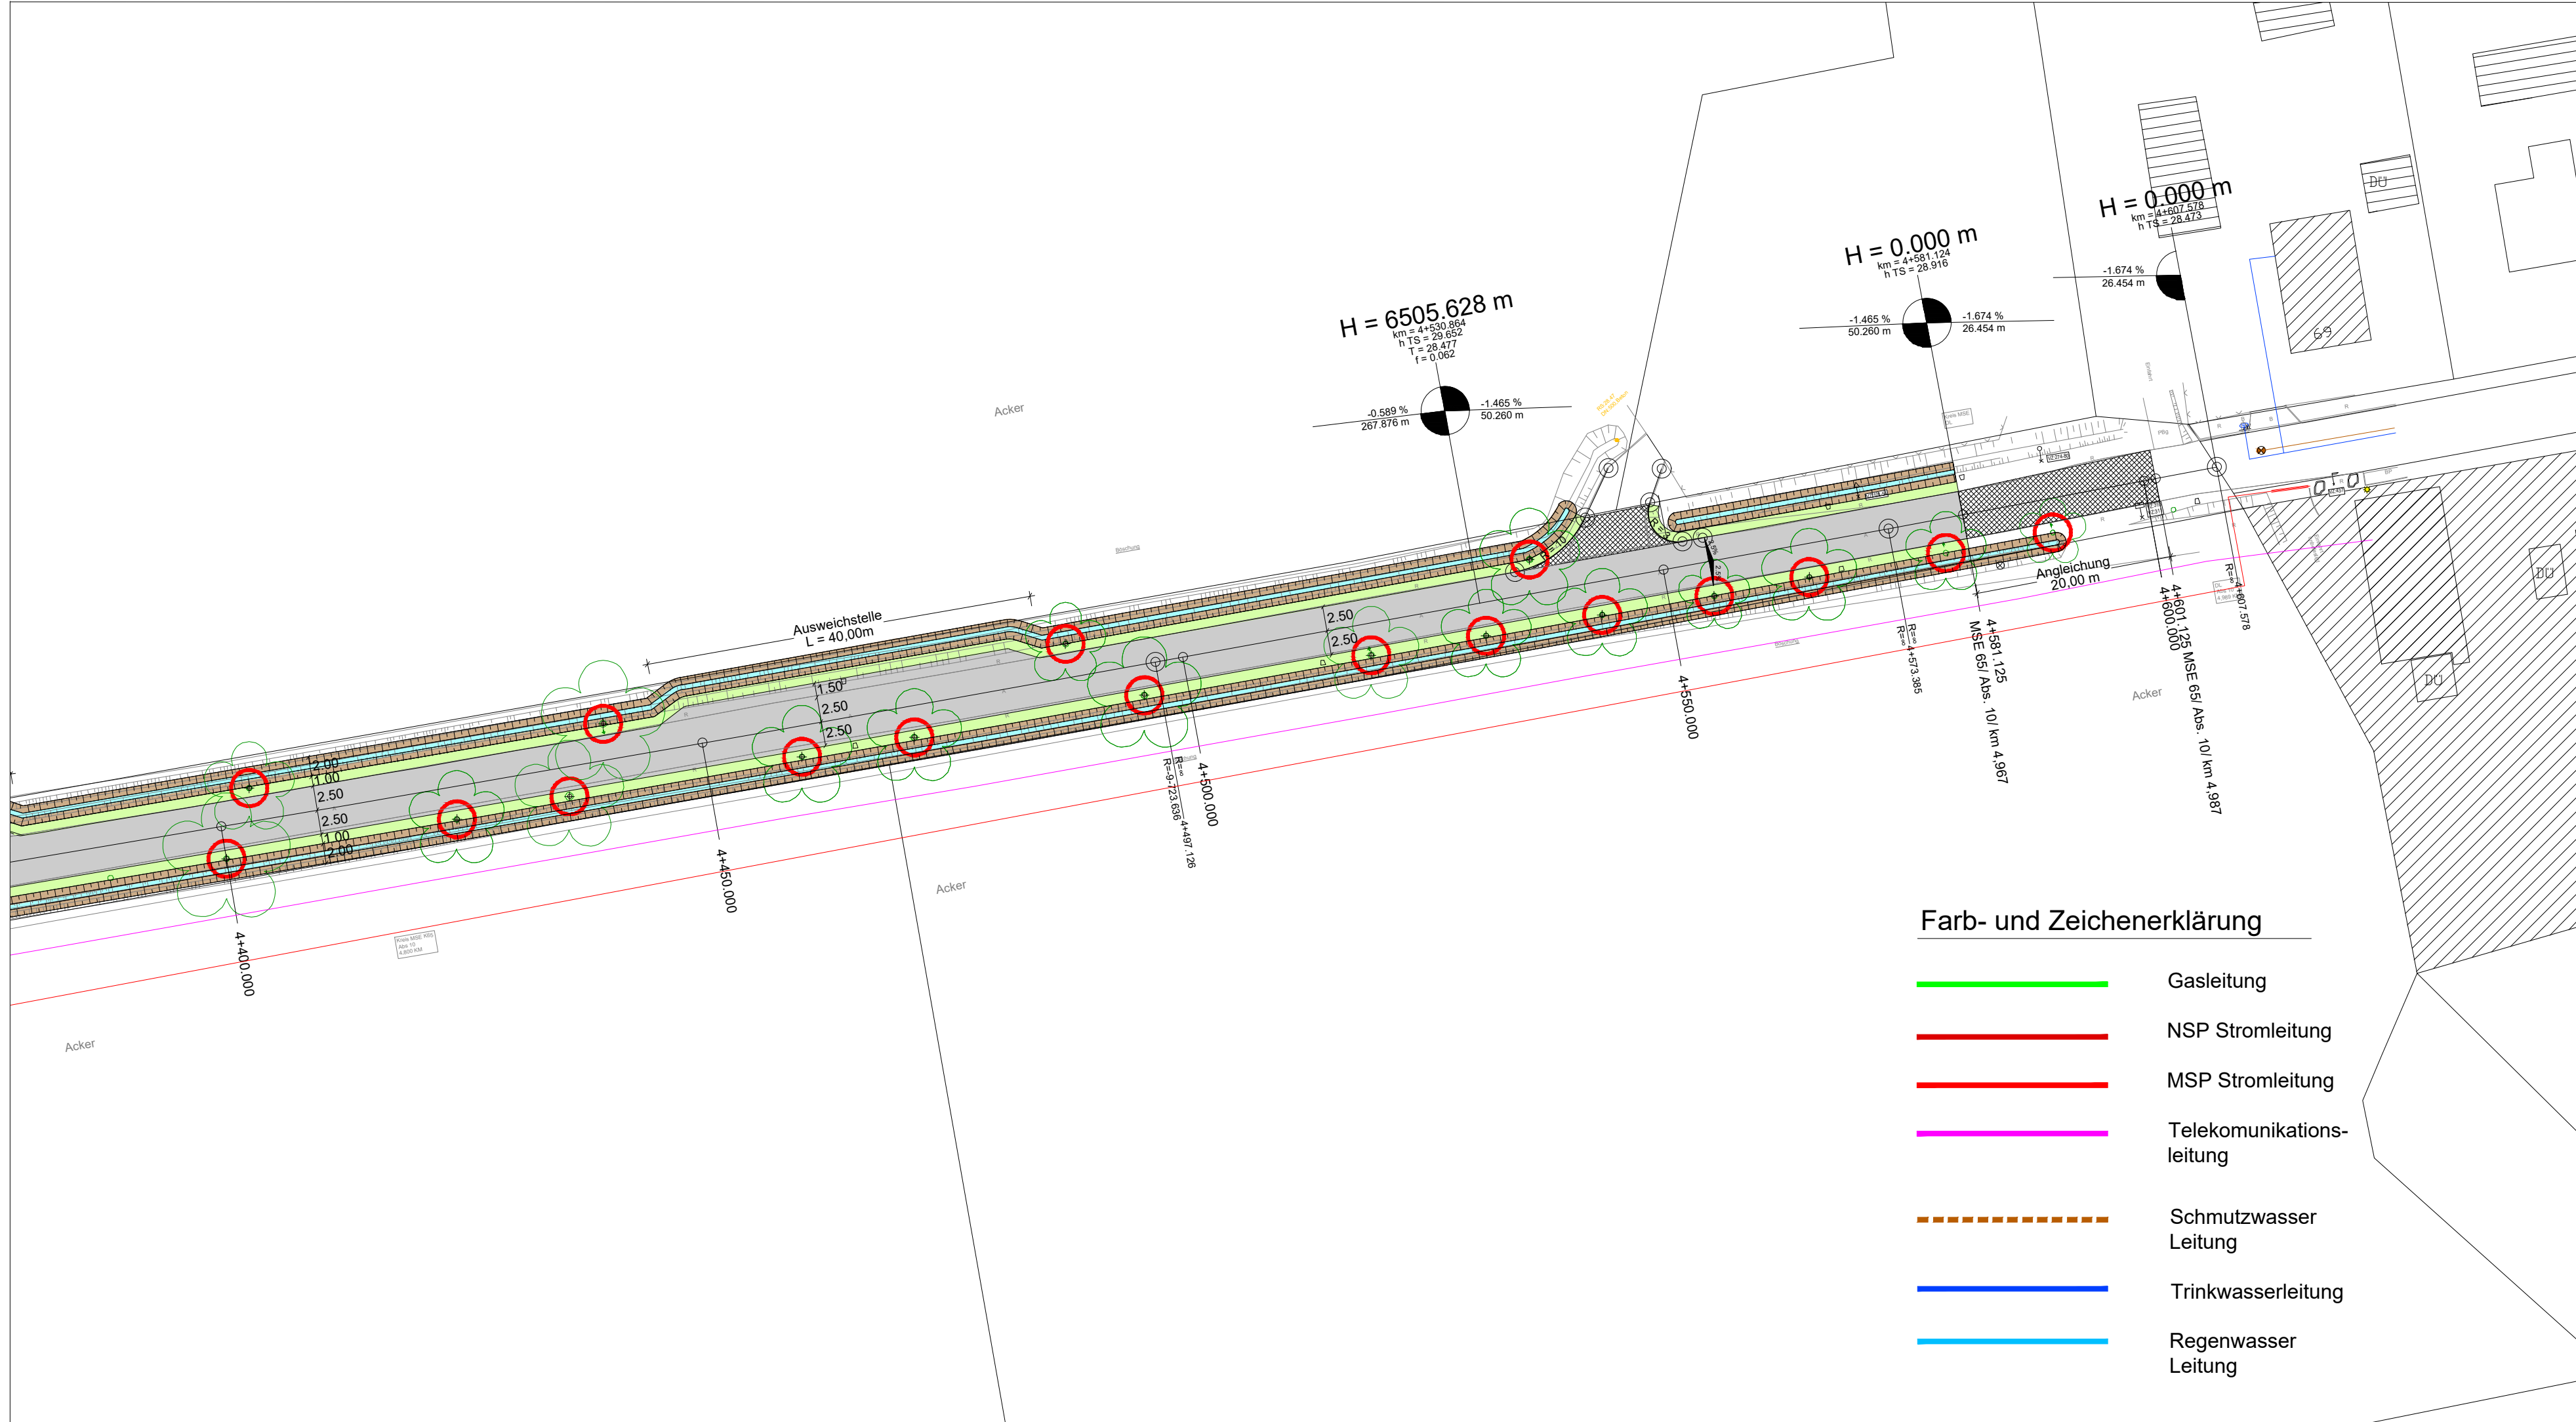

Die Versorgungsleitungen wurden entsprechend den Angaben der Rechtsträger in den Lageplan eingetragen. Für die Richtigkeit der Angaben wird keine Gewähr übernommen. Vor Baubeginn sind die Versorgungsleitungen durch die Rechtsträger abstecken zu lassen.

... Ausfertigung 11

	Datum	Name
bearbeitet	11/2025	L.Harth
gezeichnet	11/2025	L.Harth
geprüft:	11/2025	R.Seidel
Projekt-Nr.:	5221	

Landkreis Mecklenburgische Seenplatte Regionalstandort Waren(Müritz)/ Bauamt/ Sachgebiet Tiefbau Zum Amtsbrink 2 17192 Waren (Müritz) Tel.- Nr. 0395-57087 0 Fax-Nr. 0395-5708765999	
---	---

Nr.	Art der Änderung	Datum	Zeichen

AUSSCHREIBUNG

Straßenbauverwaltung Landkreis Mecklenburgische Seenplatte Straße/Abschn.-Nr./Station: MSE 65/ Abs. 10/ km 0,349 - km 4,219 PROJIS-NR.:	Unterlage / Blatt-Nr.: 16/ 11 Leitungsbestand Maßstab: 1: 500
--	---

Erneuerung Kreisstraße MSE 65, Abschnitt 10

aufgestellt:	