



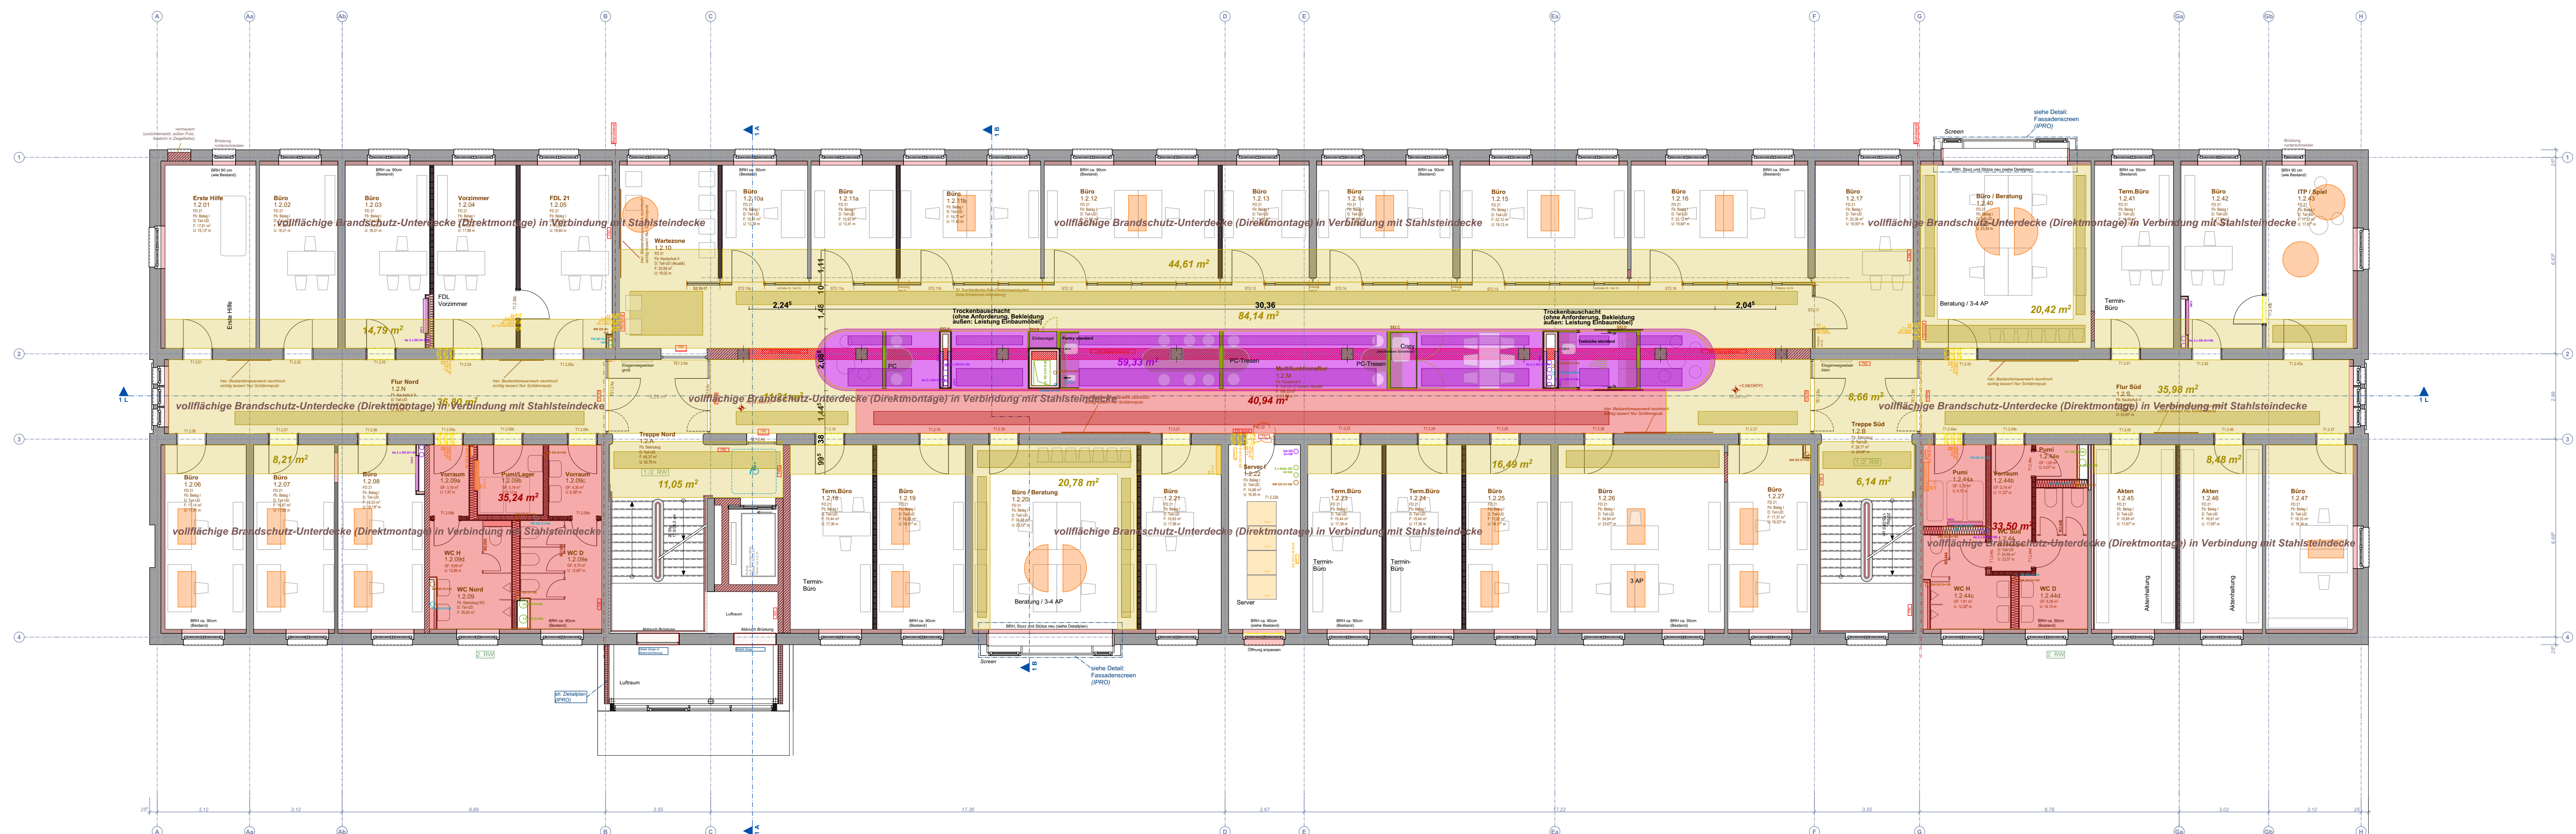

Grundriss 1. Obergeschoss

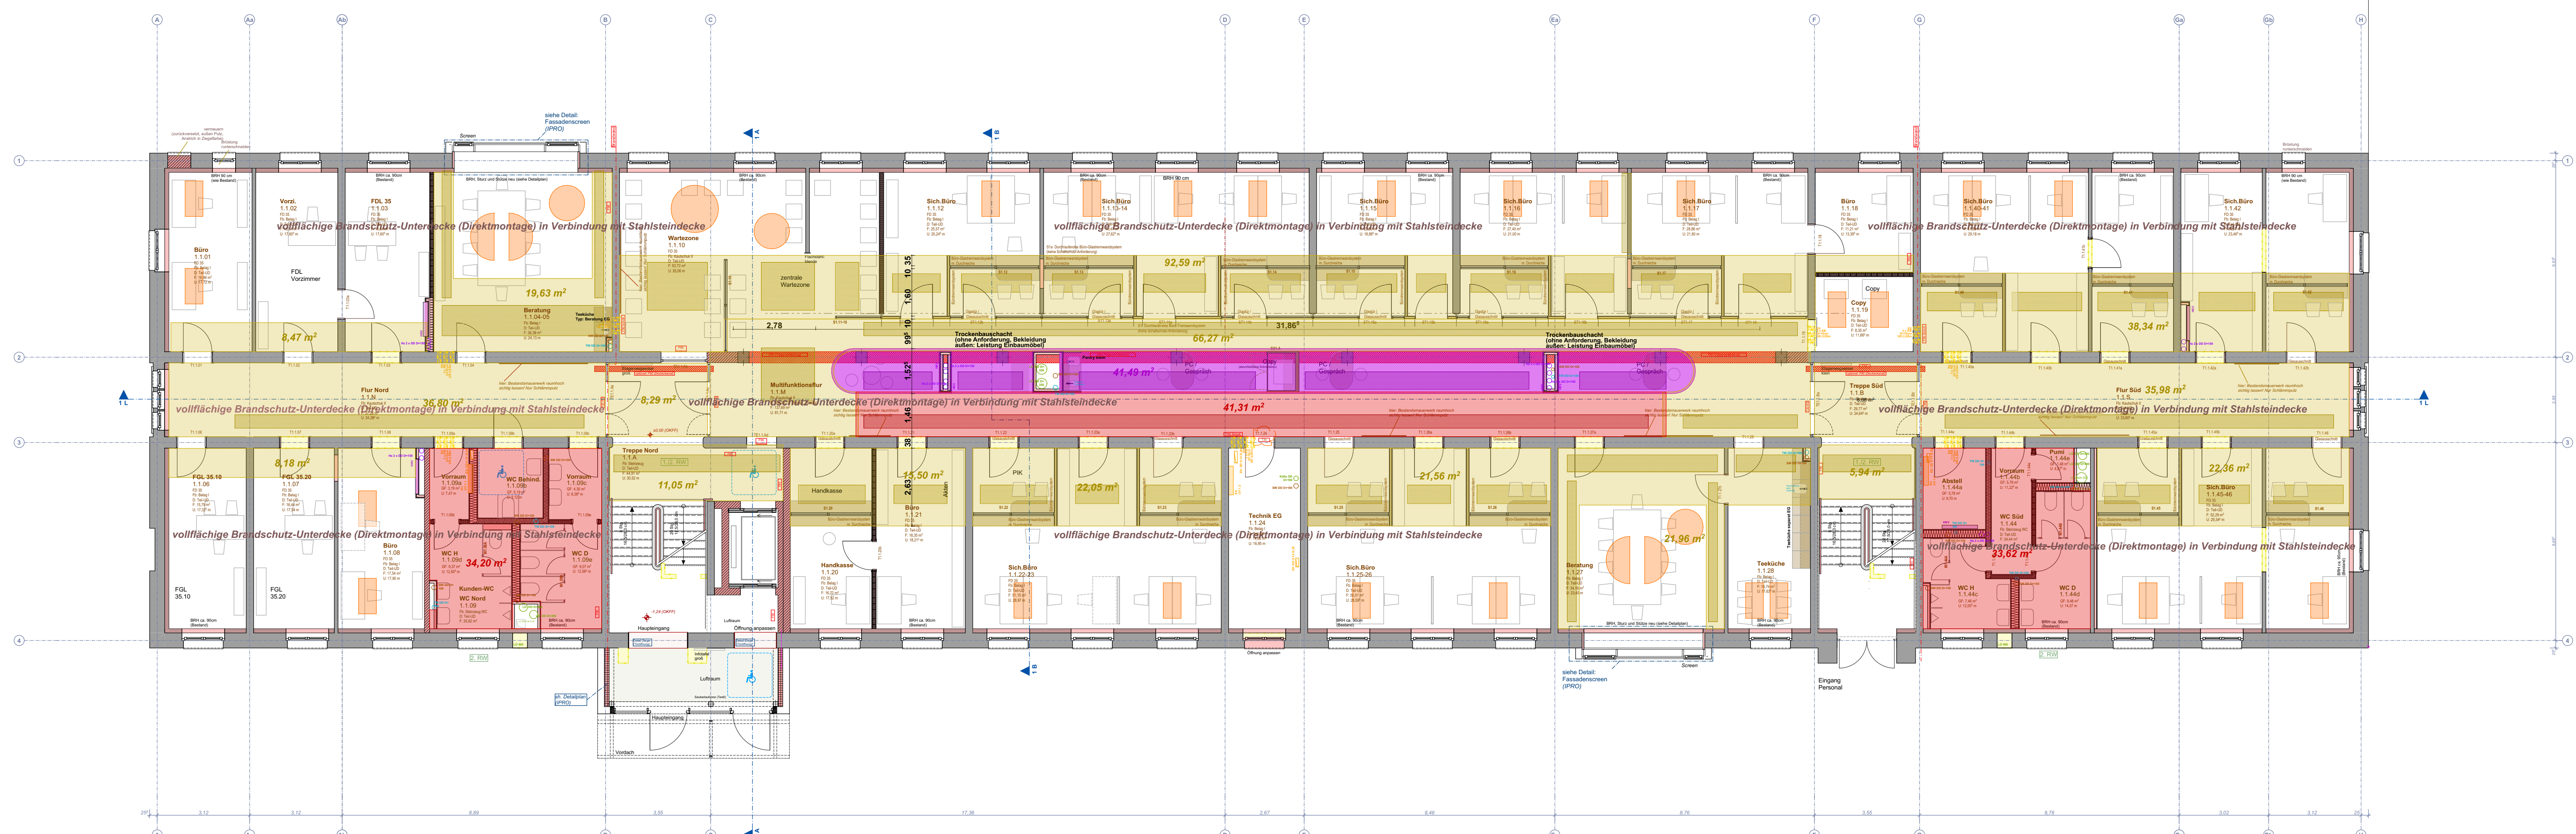

Grundriss Erdgeschoss

Legende

AUSBAU DECKEN

	Trockenbau Deckenbelagung (Bauhöhe: 100 bis 120 cm)
	Trockenbau-Unterdecke (ca. 15-20 cm abgehängte)
	Trockenbau-Unterdecke (ca. 30-35 cm abgehängte)
	Trockenbau-Unterdecke (ca. 45-55 cm abgehängte)
	Abstärkung (Ausschlüchthung, Nies) Zulage zu TIB-Unterdecke
	Revi-Luke (TfB) 7 x 7m, Farbplanung HL,SE
	Akustik-Deckenelement festig konformiert (z.B. Exophon) (ca. 30 cm abgehängte)
	Akustik-Deckenelement festig konformiert (z.B. Exophon) (ca. 30 cm abgehängte)

vorführliche
Brandabschirmung
Unterdecke
(Drahtrostabdeckung)

Akustik-Deckenelement
festig konformiert (z.B. Exophon)
Blaue, Knauf 1012-26
m. Brandschutzanforderung

Akustik-Deckenelement
festig konformiert (z.B. Exophon)
Blaue, Knauf 1012-26
m. Brandschutzanforderung



a	30.01.2026	VORABZUG! FREIGABE FÜR AUSSCHREIBUNG!				A. Last / A. Kaun			
		Ergänzung TrB-Brandschutzunterdecke (statt Deckenputz Bestand)				A. Last / A. Kaun			
	23.01.2026	Anpassung an teilgeschlossene Pfosten-Riegel-Trennwandsysteme				A. Kaun			
--	06.10.2025	Basisplan für Ausführungsplanung				A. Kaun			
Index	Datum	Änderung				gezeichnet		geprüft	

331	6056_01	_5_	ARC	DE	--	<u>1</u>	_211	-	--	
-----	---------	-----	-----	----	----	----------	------	---	----	--



Projekt

Zentralisierung der Kreisverwaltung

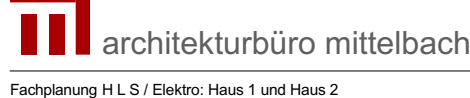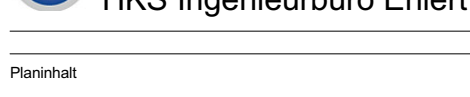 Landkreis VORPOMMERN-RÜGEN		Der Landrat Landkreis Vorpommern-Rügen Carl-Heinemann-Ring 67 18437 Stralsund	
Conseillerung  IPROconsult GmbH Südstrasse 17 01066 Dresden		ipro@iproconsult.de Fon: +49 351 46510 Fax: +49 351 46510	
Hofentwässerung Hagen 1 und Hagen 2  architekturbüro mittelbach Friedrich-Engels-Straße 17 18437 Stralsund		irk@architekturbuero-mittelbach.de Fon: +49 381 317860	
Entwässerung M 1 / E-Bereich: Hagen 1 und Hagen 2  HKS Ingenieurbüro Ehler Mühlenstraße 1 18055 Rostock		info@hks-bz.de Fon: +49 381 4005942 Fax: +49 381 4005291	
Planstadt Haus 1 Erdgeschoss / 1.Obergeschoss Unterdecken		Datum (Drucktag): 02.05.2024 Maßstab: M 1 : 10 Druckdatum: 10.05.2024 Datum (A4): ISO A1 (841 x 594 mm) Druck (A4): 101_L001_Nachb. Ausfertigung: 20240510	
Phase: Ausführungsplanung / LP 5		Fachbereich: Architektur Unterstützt Bauverwaltungsingenieur (Vingegner)	
		Projektleiter: Sabine Schickel Architekt (Architektur/Mittelbach): Axel Kahn Geotechnik: Anja Last / Christian Fitzer / Axel Kahn geplant: Architekt / Robert Mittelbach	