


1-5 Obergeschoß

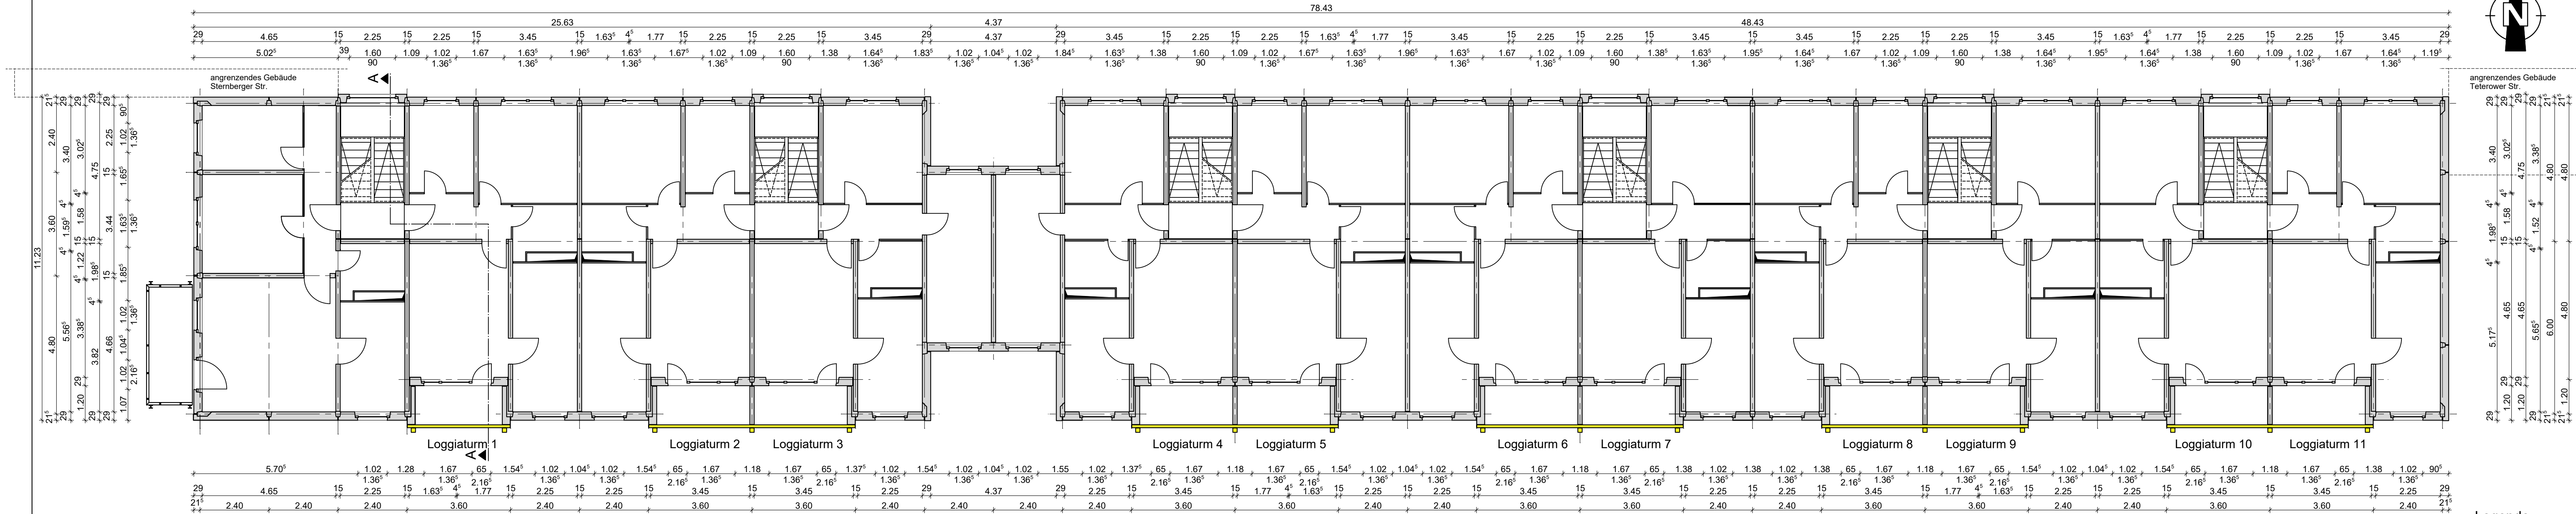

Legende

- Bestand
- Abbruch

c			
b			
a			
Index	Datum	Bearbeiter	Änderung
Projekt	Sanierung Loggien Bützower Str. 14-16 18109 Rostock-Lichtenhagen		
Planinhalt	Grundriss 1.-5. OG - Bestand		Planungsphase Genehmigungsplanung
Bauherr	 WIRO mbH Lange Str. 38 18055 Rostock		Bearbeiter M.D.
			Maßstab 1:100
			Datum 26.11.2025
			Plan-Nr. G-B 02
			Index
Bauherr	Datum		Objektplaner Datum
H/B = 340 / 914 (0.31m²)			
Allplan 2025			