


Erdgeschoß

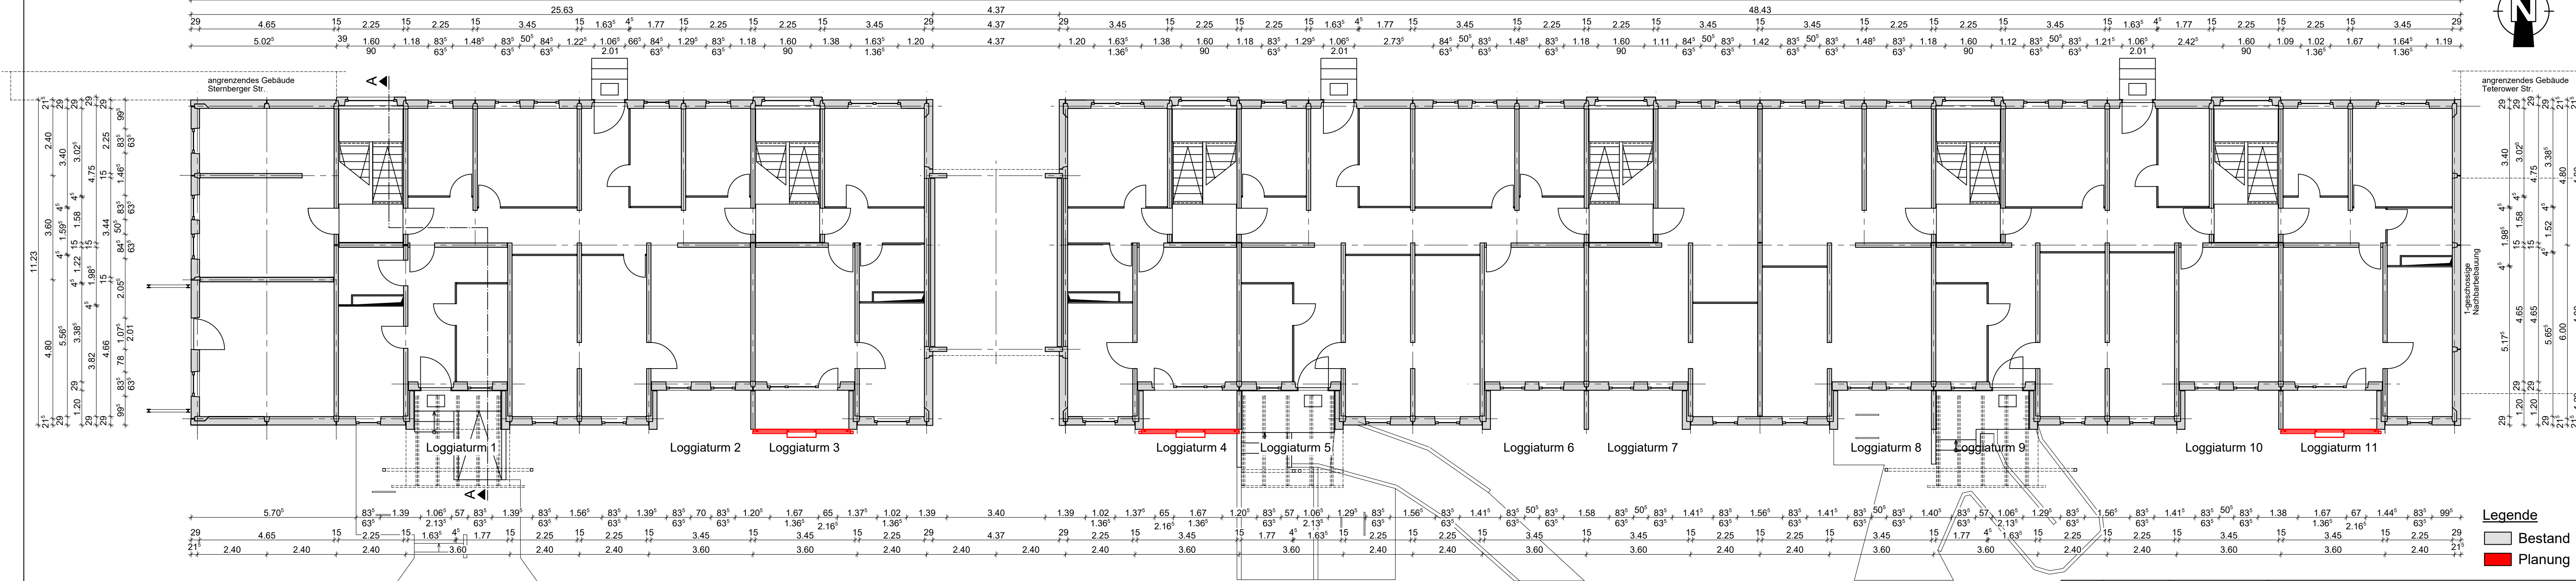

Legende

Bestand

Planung

c			
b			
a			
Index	Datum	Bearbeiter	Änderung
Projekt Sanierung Loggien Bützower Str. 14-16 18109 Rostock-Lichtenhagen			
Planinhalt Grundriss EG - Planung		Planungsphase Genehmigungsplanung	Bearbeiter M.D.
Bauherr WIRO mbH Lange Str. 38 18055 Rostock		Planung Bathel Planungsbüro GmbH Patriotischer Weg 102 a 18057 Rostock Tel.: 0381 / 49 00 33 5 Fax: 0381 / 49 00 33 6 e-Mail: info@bathel-planungsbuero.de	Maßstab 1:100 Datum 26.11.2025 Plan-Nr. G-P 01 Index
Bauherr		Objektplaner	Datum
H/B = 340 / 914 (0.31m²)			