


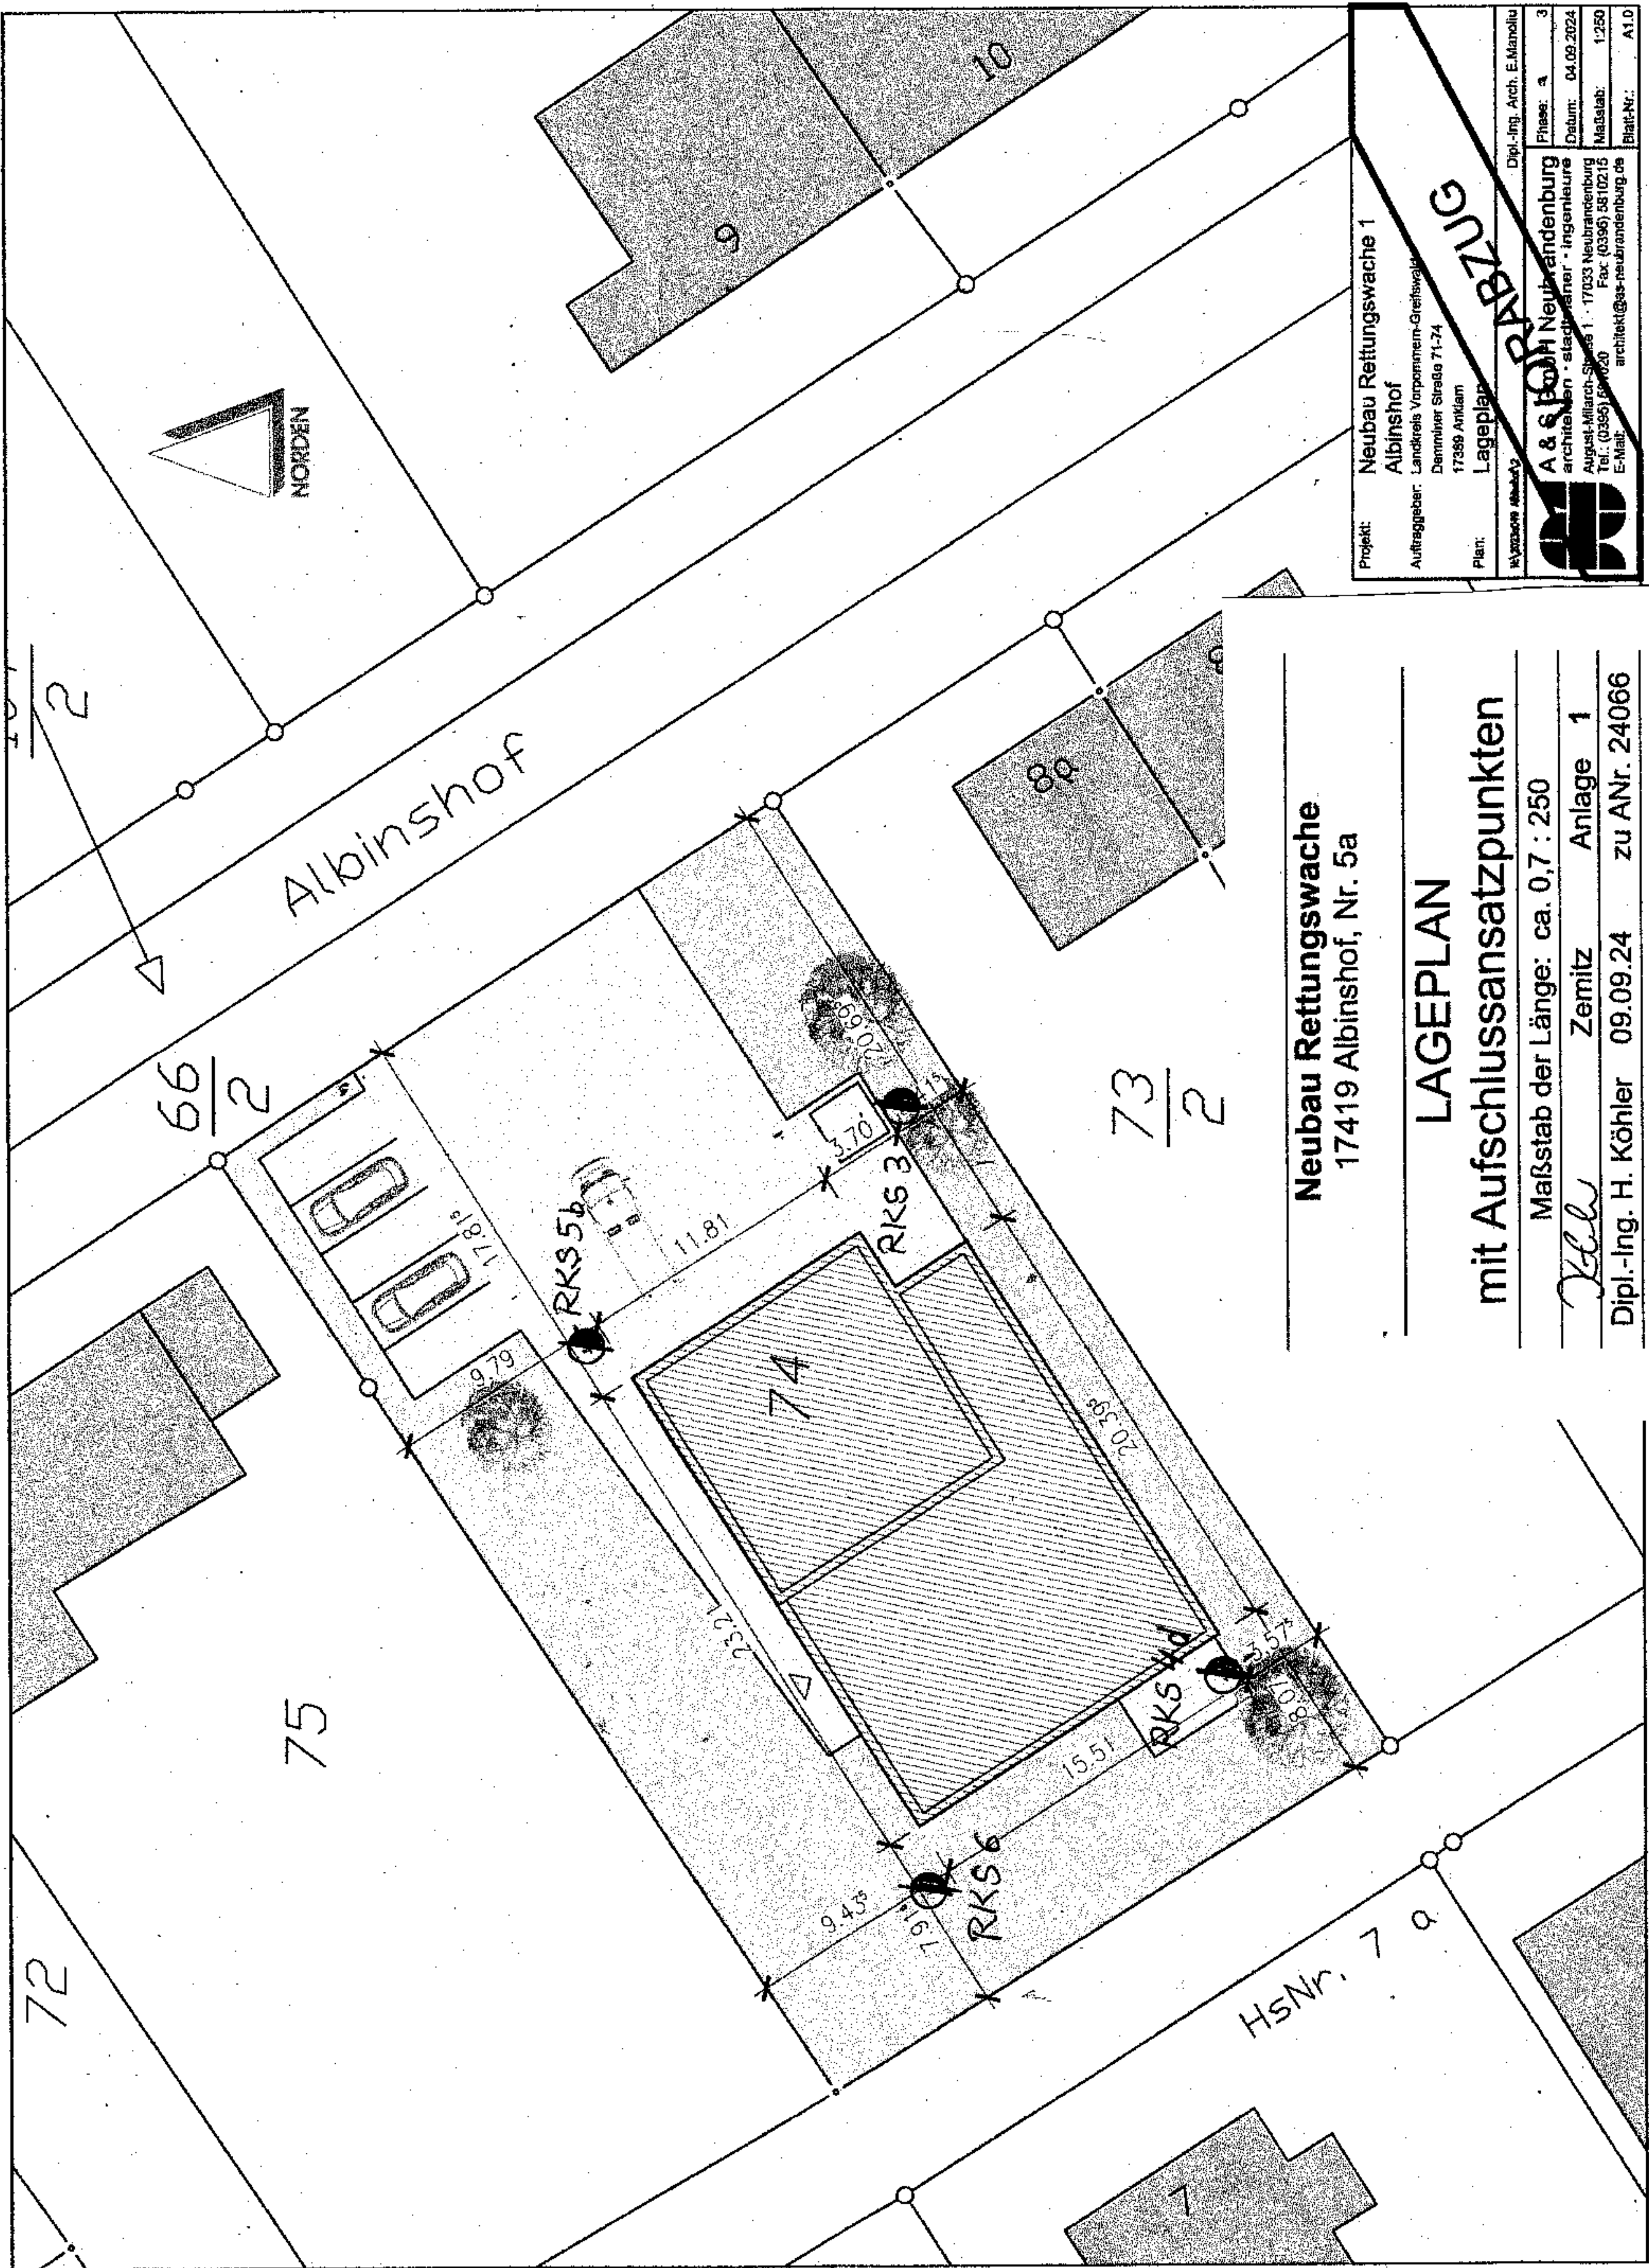

Neubau Rettungswache
17419 Albinshof, Nr. 5a

LAGEPLAN
mit Aufschlussansatzpunkten

Maßstab der Länge: ca. 0,7 : 250

Zemitz Anlage 1

Dipl.-Ing. H. Köhler 09.09.24 zu ANr. 24066

Projekt: Neubau Rettungswache 1

Albinshof

Auftraggeber: Landkreis Vorpommern-Greifswald
Dennmeyer Straße 71-74

Plan: Lageplan

A & S BOHN Neubrandenburg
architekten - stadtplaner - ingenieure
August-Milarch-Straße 1 · 17033 Neubrandenburg
Tel.: (0396) 690020 Fax: (0396) 5810215
E-Mail: architek@as-bohn-neubrandenburg.de

Dipl.-Ing. Arch. E. Marpallu

Phase: a	3
Datum: 04.09.2024	
Maßstab: 1:250	
Blatt-Nr.: A1.0	