





Zeichenerklärung

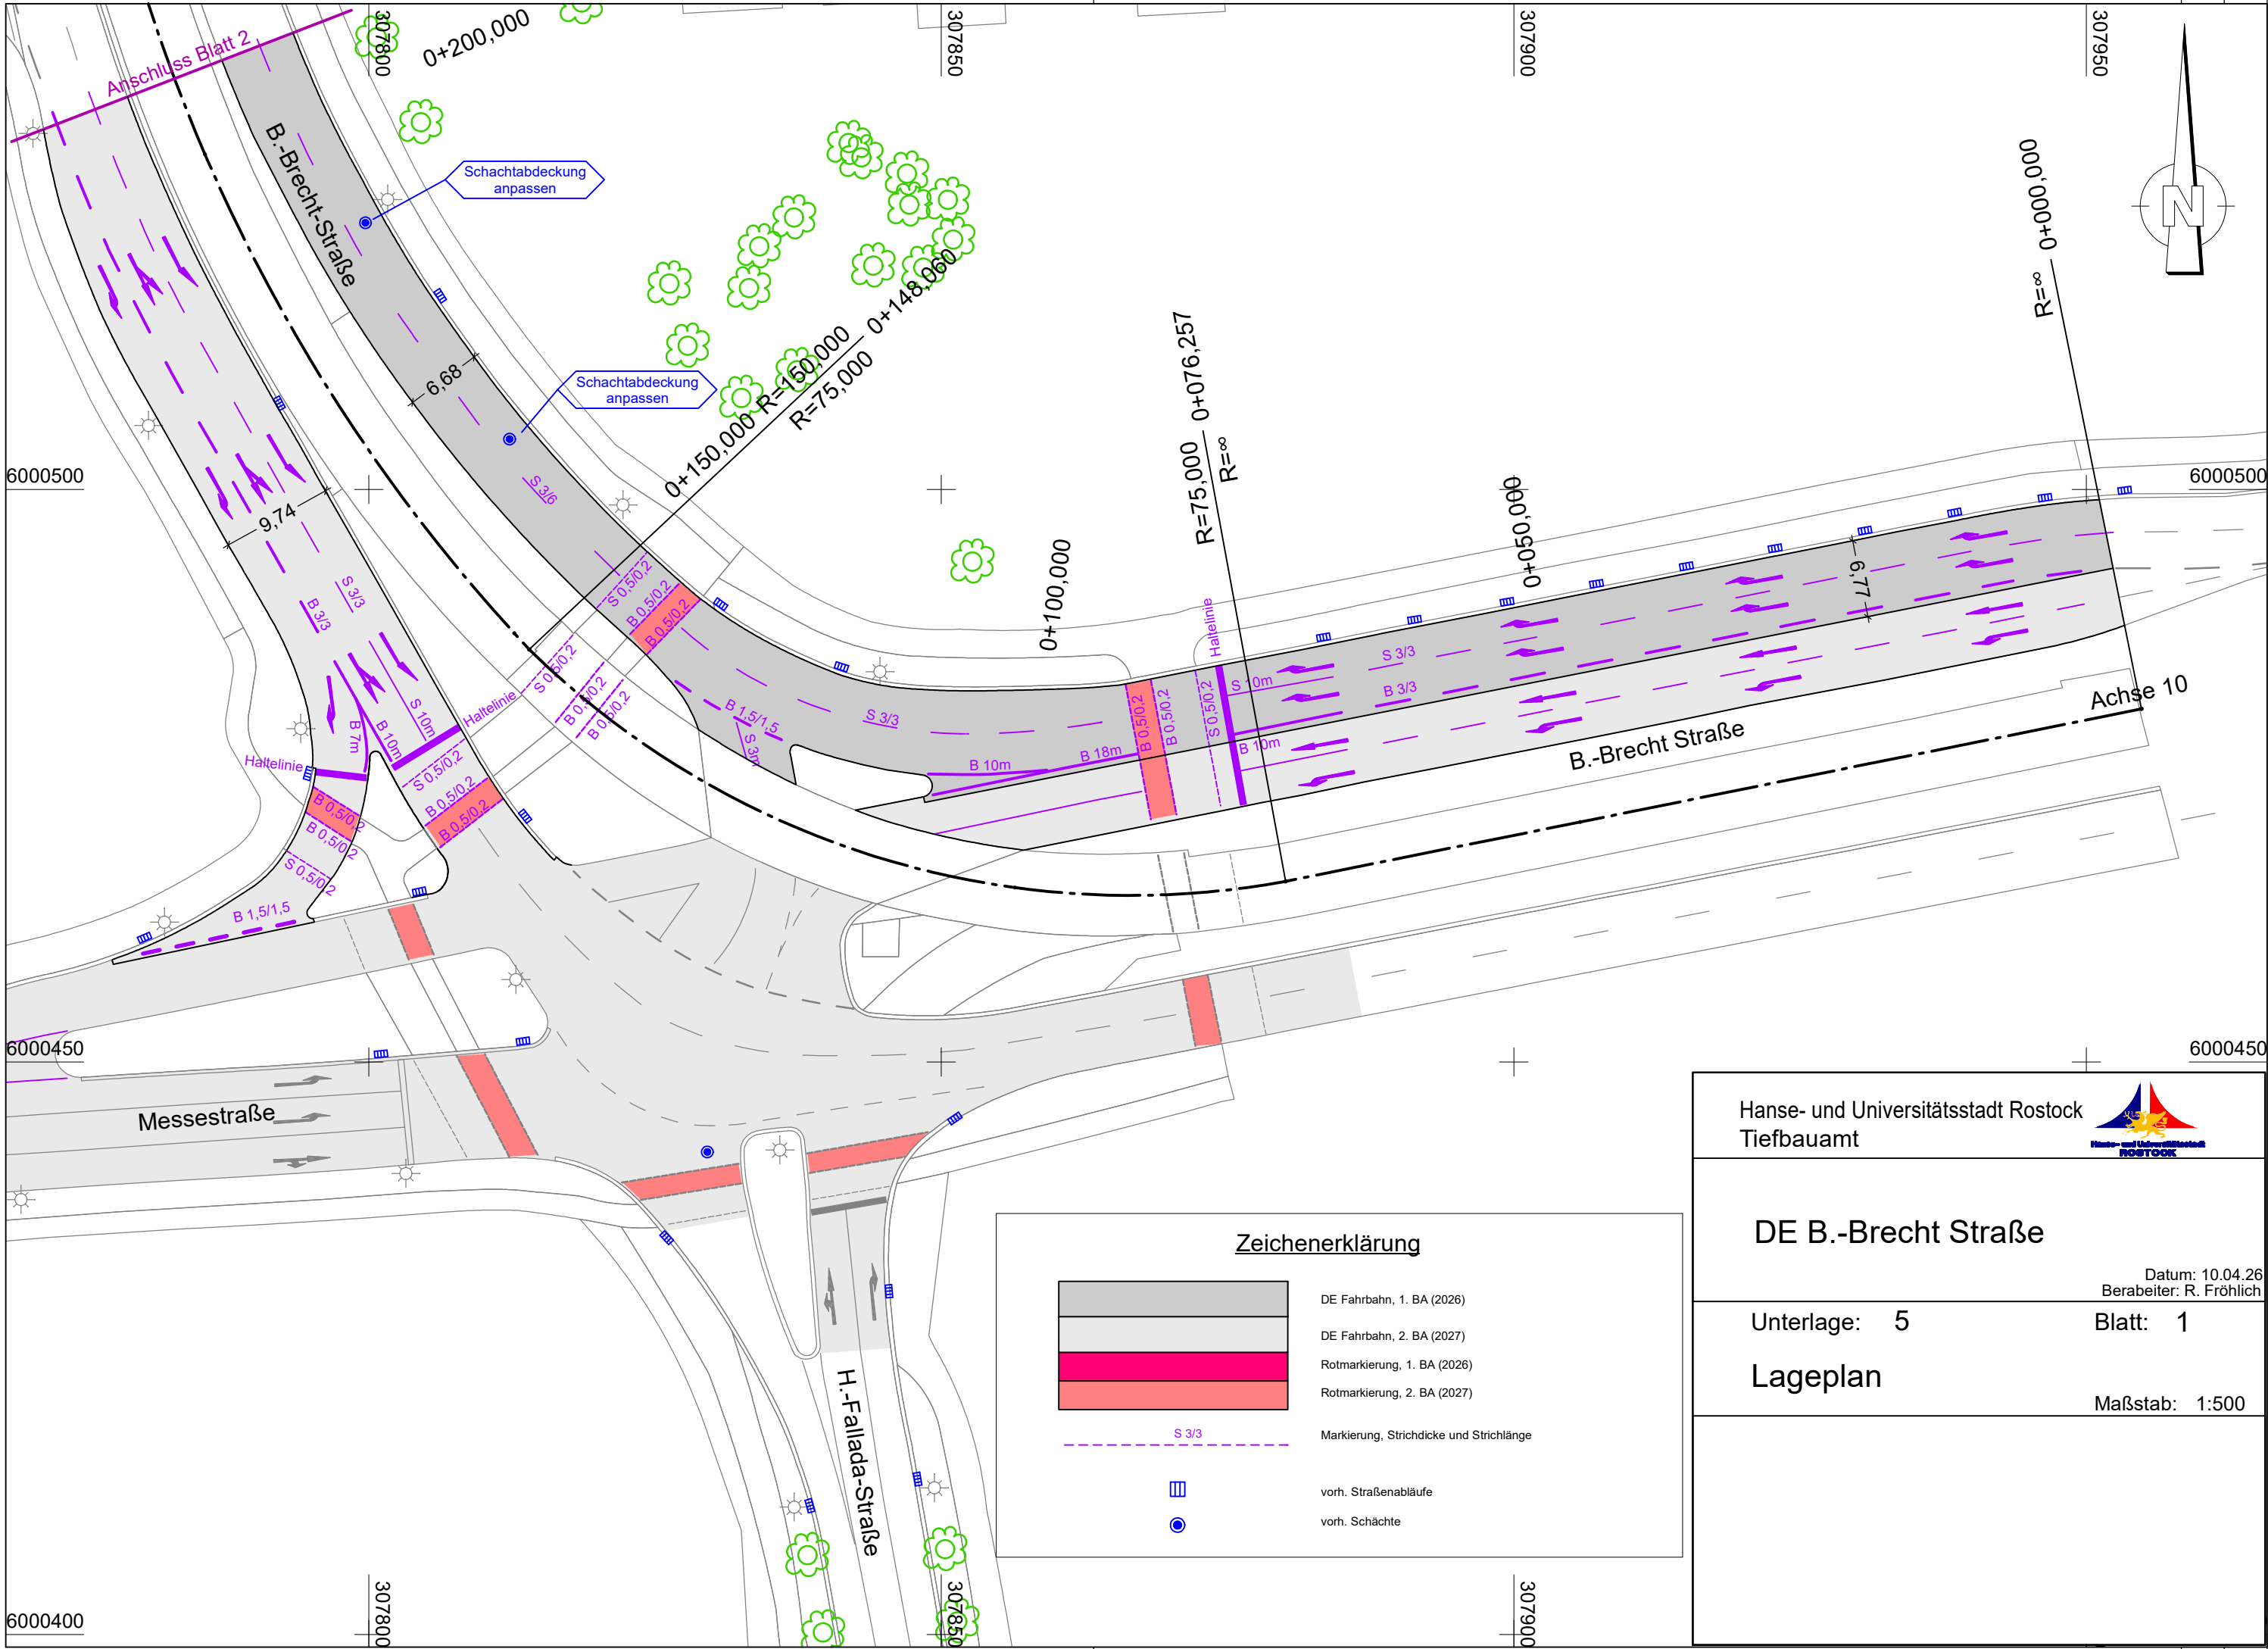

S 3/3

 

DE Fahrbahn, 1. BA (2026)

DE Fahrbahn, 2. BA (2027)

Rotmarkierung, 1. BA (2026)

Rotmarkierung, 2. BA (2027)

Markierung, Strichdicke und Strichlänge

vorh. Straßenabläufe

vorh. Schächte

Hanse- und Universitätsstadt Rostock
Tiefbauamt



DE B.-Brecht Straße


Datum: 10.04.26
Berarbeiter: R. Fröhlich

Unterlage: 5

Blatt: 1

Lageplan


Maßstab: 1:500

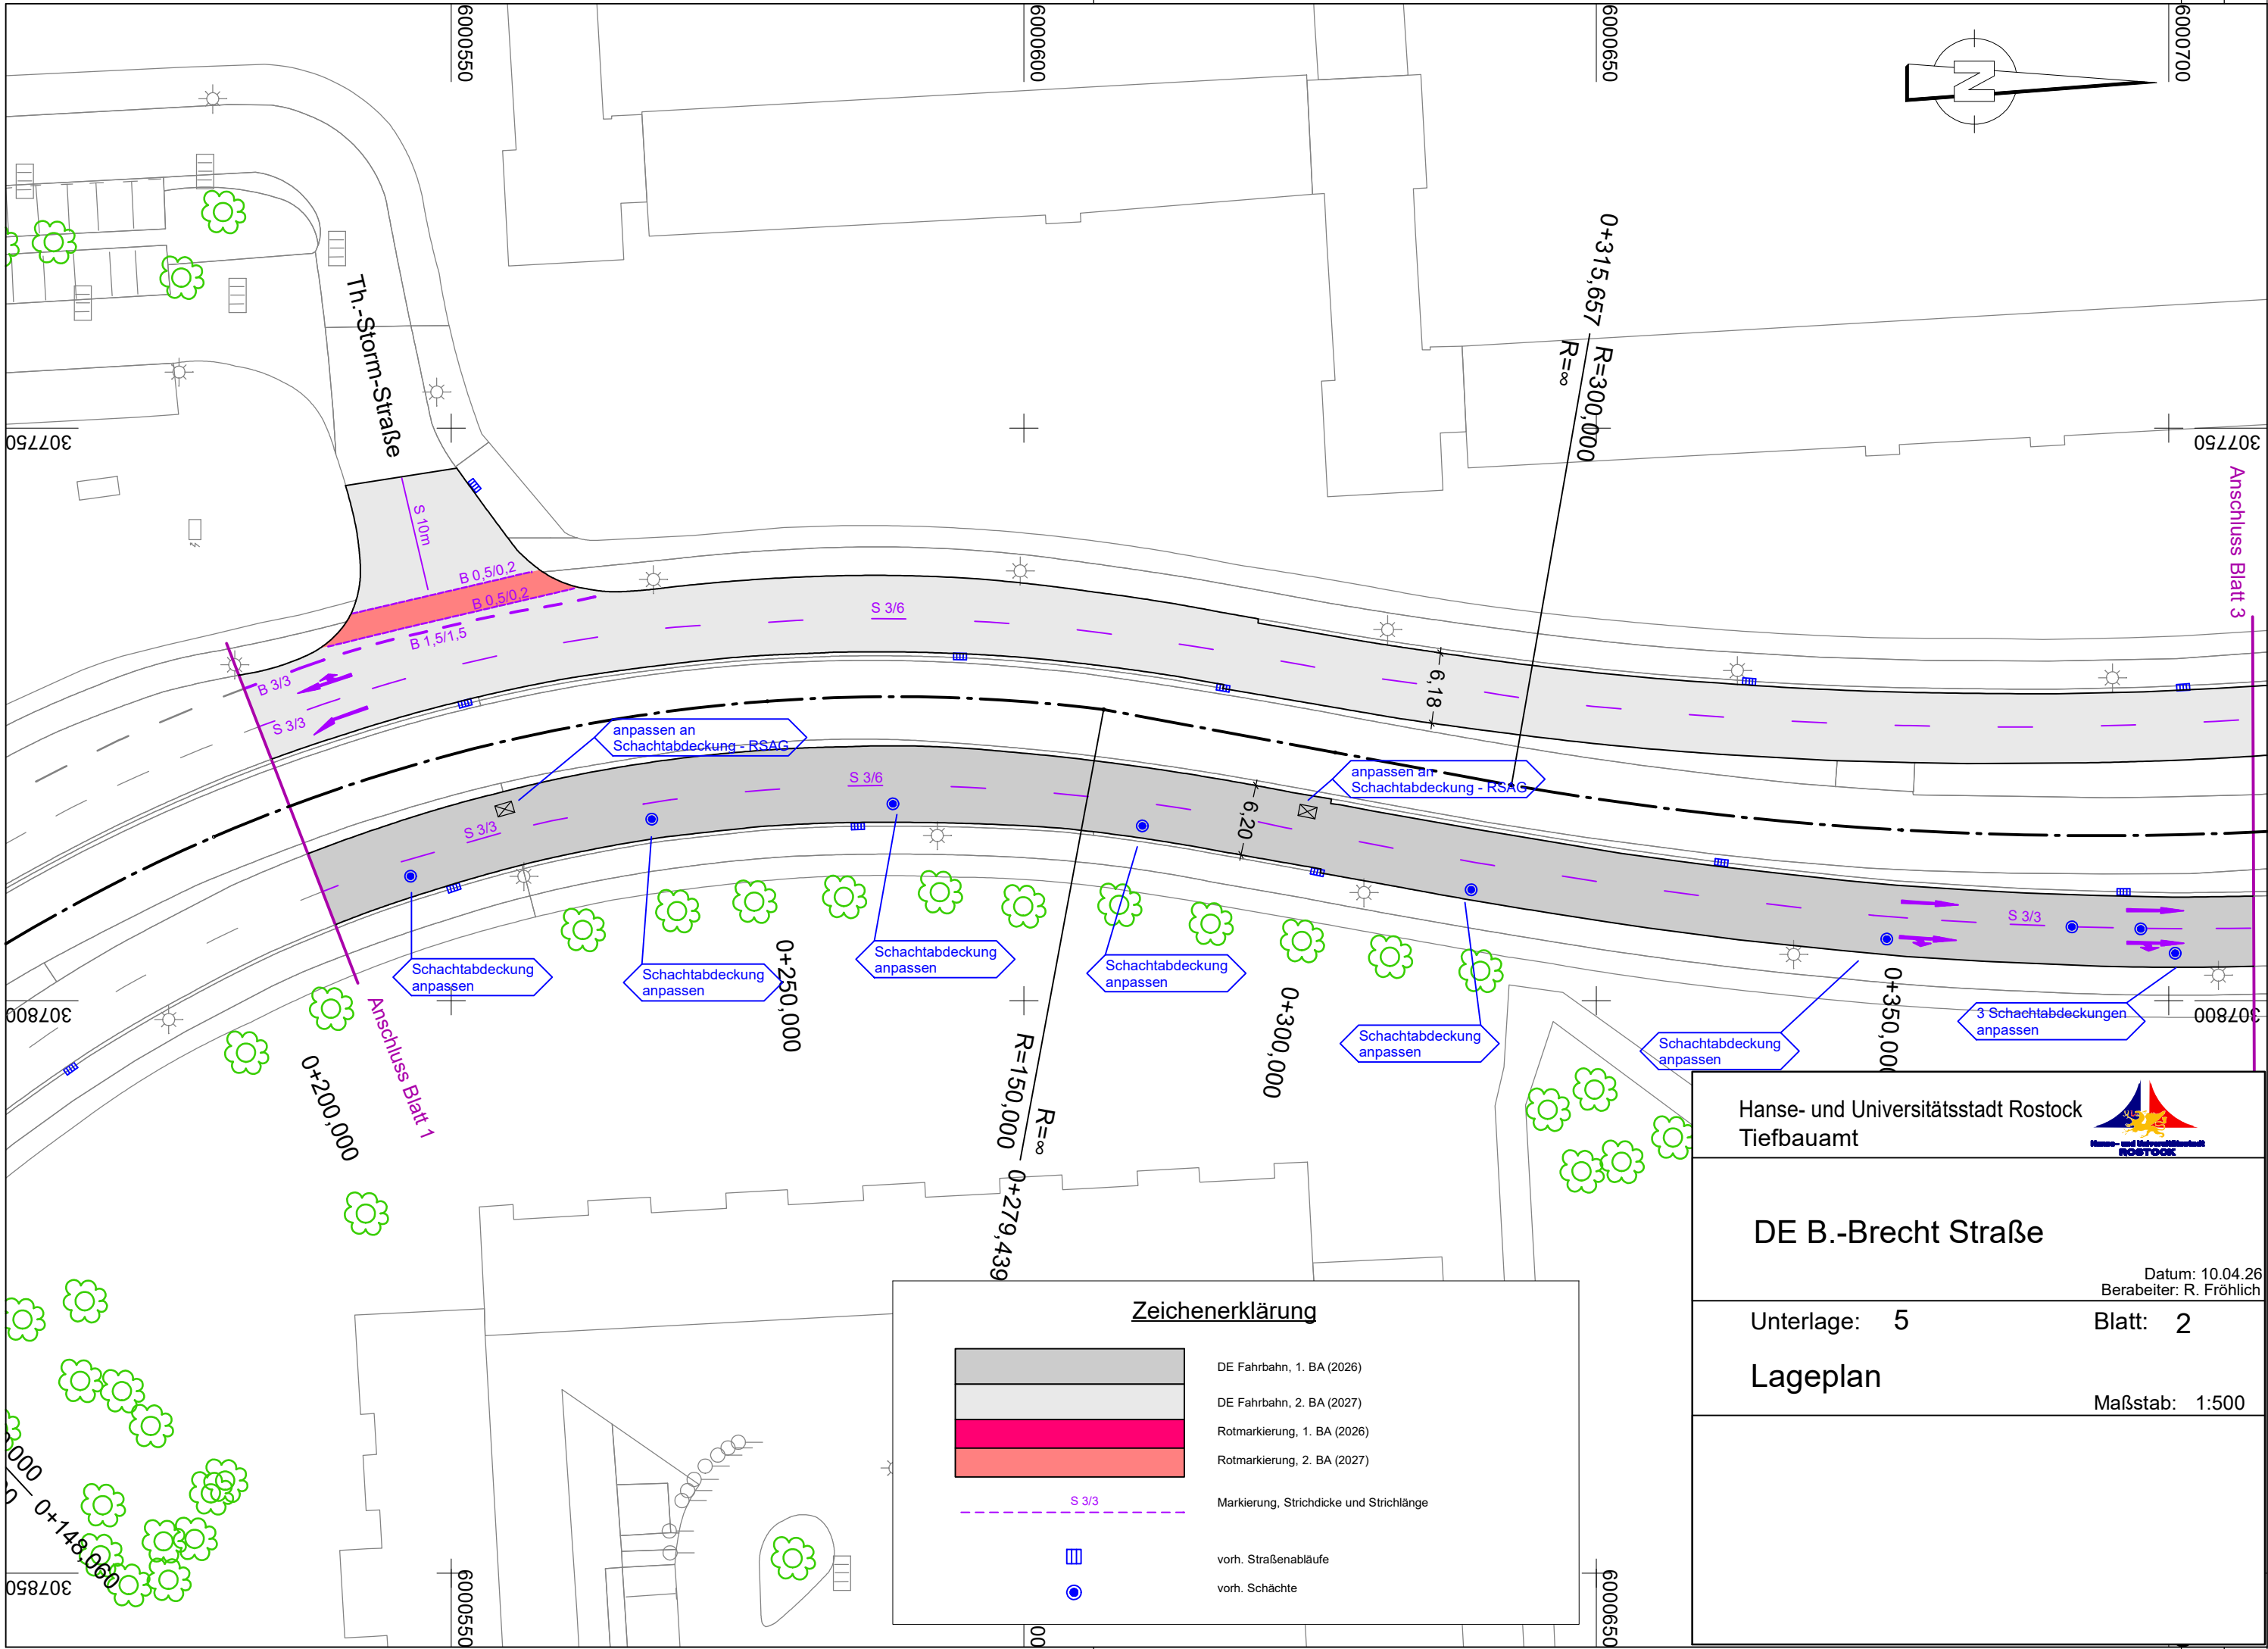

Zeichenerklärung

	DE Fahrbahn, 1. BA (2026)
	DE Fahrbahn, 2. BA (2027)
	Rotmarkierung, 1. BA (2026)
	Rotmarkierung, 2. BA (2027)
	Markierung, Strichdicke und Strichlänge
	vorh. Straßenabläufe
	vorh. Schächte

Hanse- und Universitätsstadt Rostock Tiefbauamt	
DE B.-Brecht Straße	
Datum: 10.04.26 Berarbeiter: R. Fröhlich	
Unterlage: 5	Blatt: 2
Lageplan	
Maßstab: 1:500	

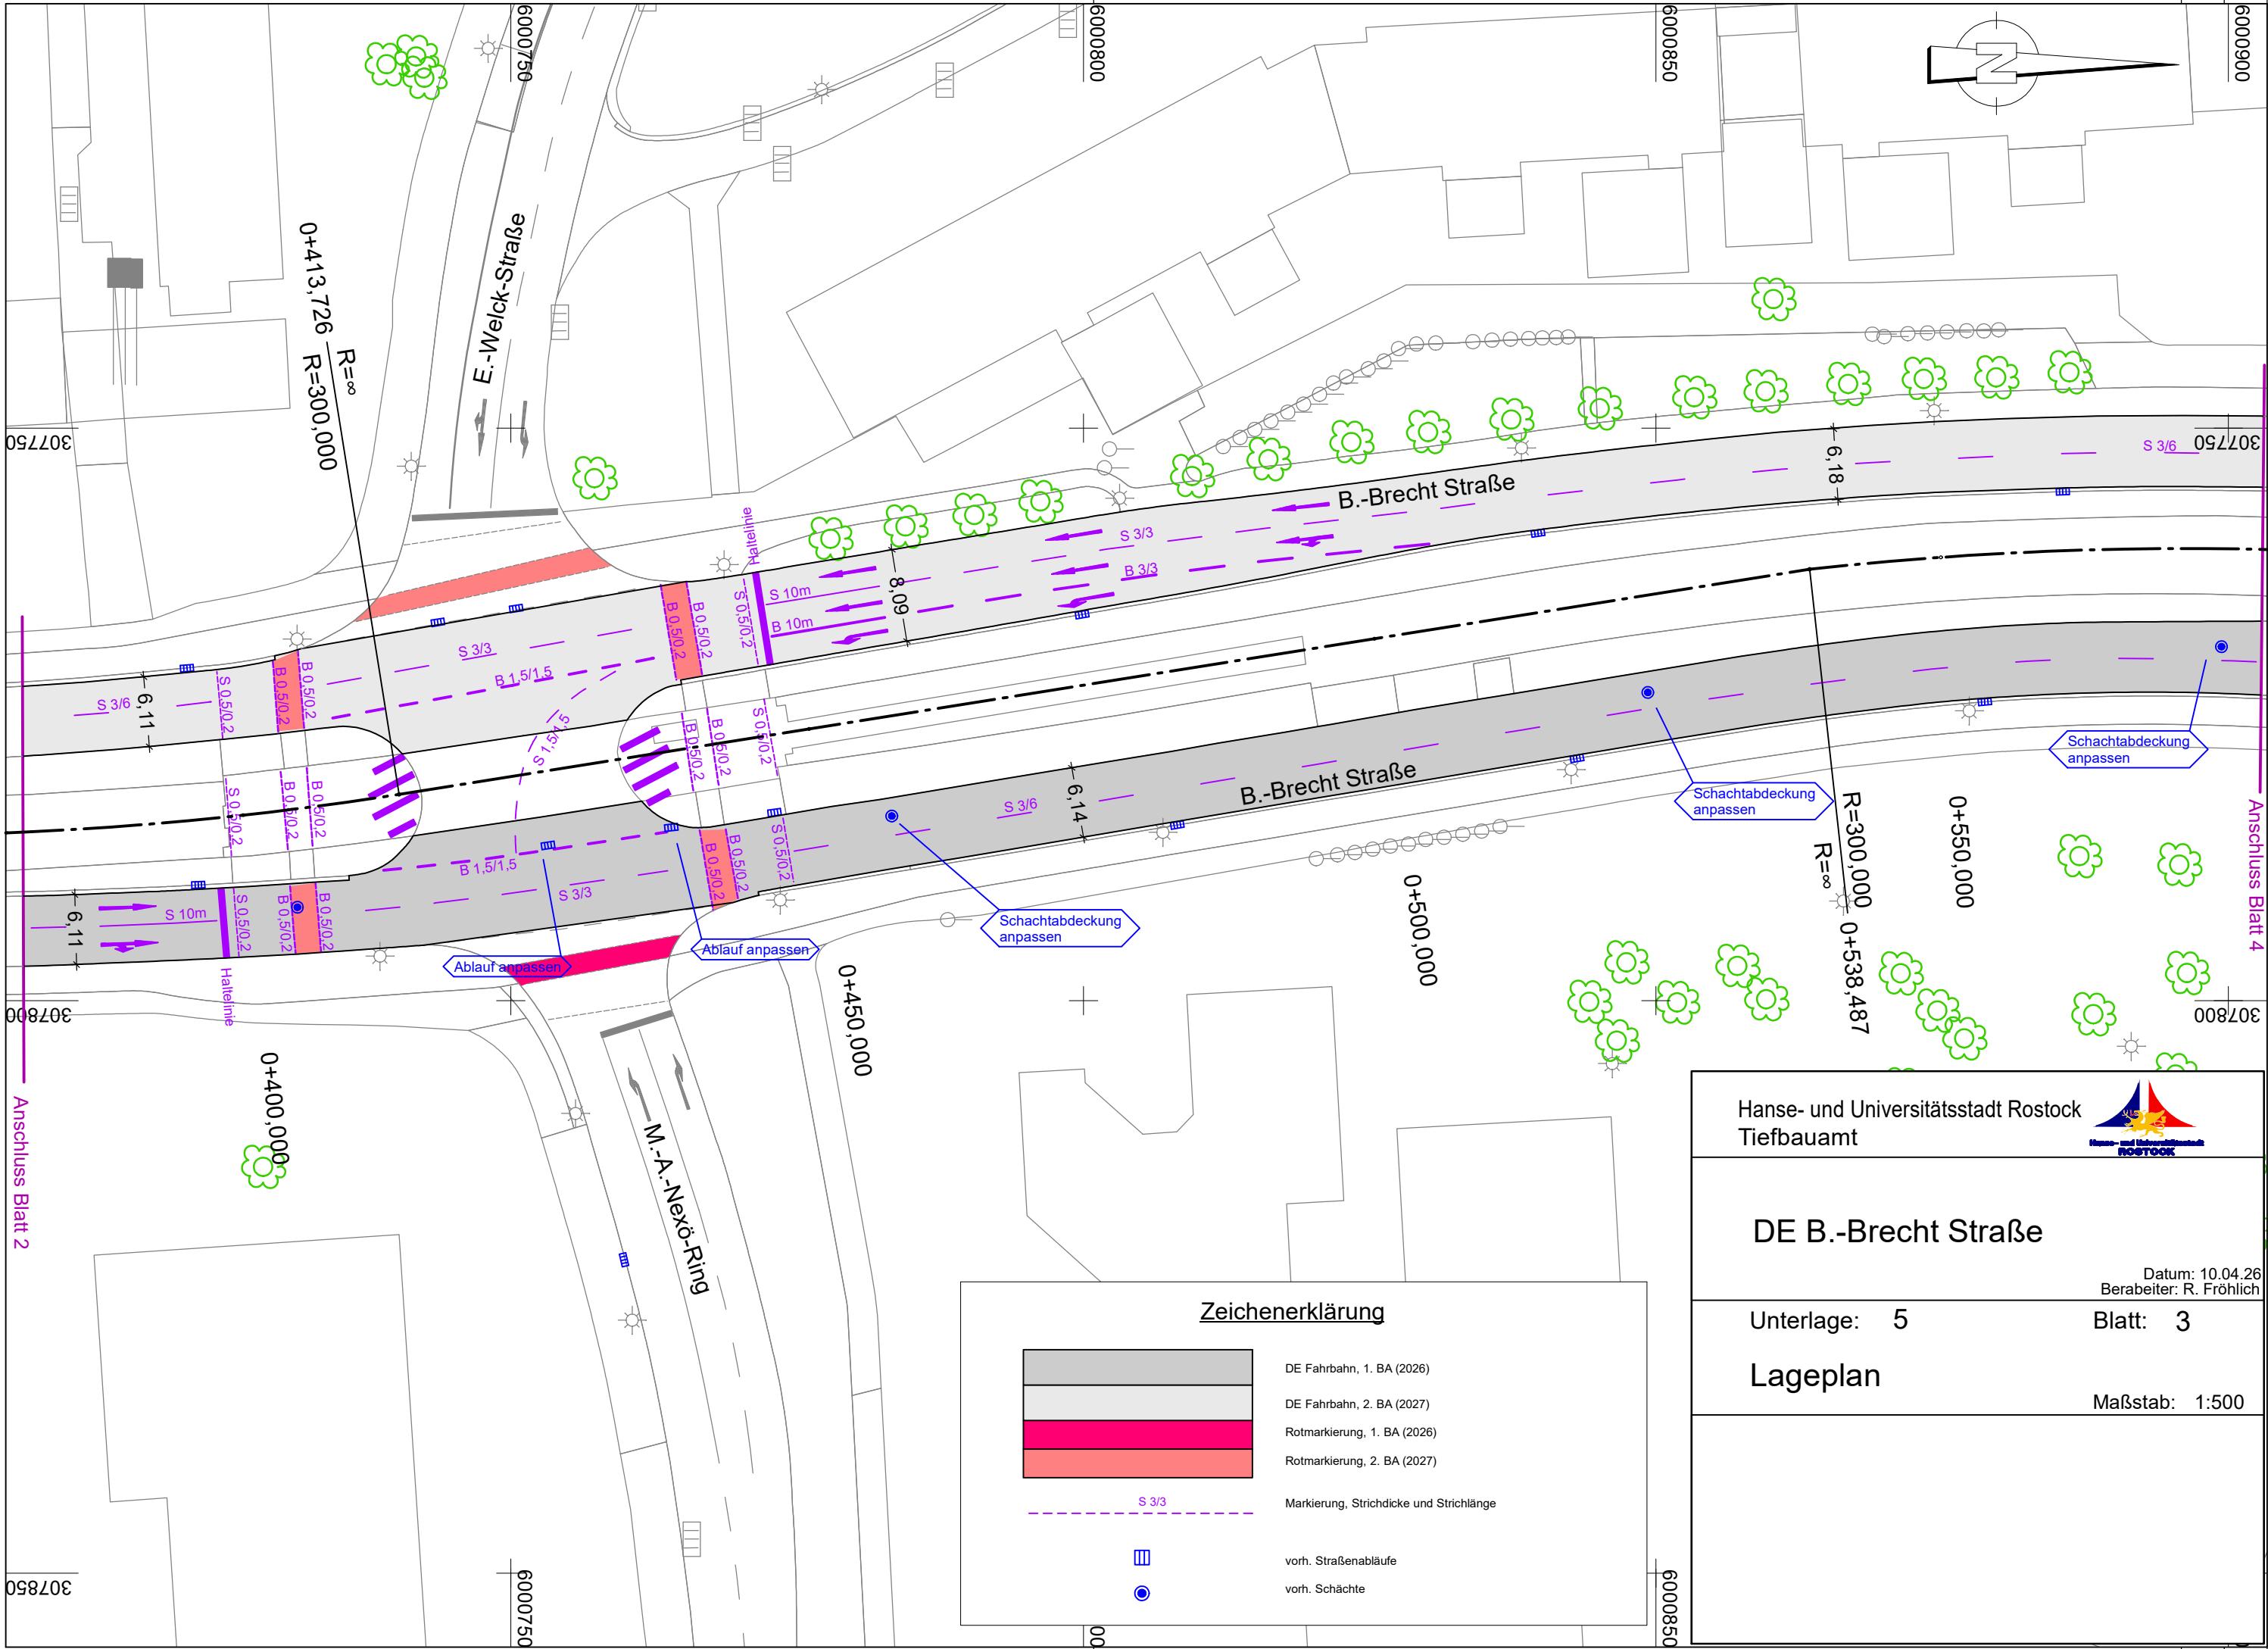

Hanse- und Universitätsstadt Rostock
Tiefbauamt



DE B.-Brecht Straße


Datum: 10.04.26
Berarbeiter: R. Fröhlich

Unterlage: 5

Blatt: 3

Lageplan

Maßstab: 1:500

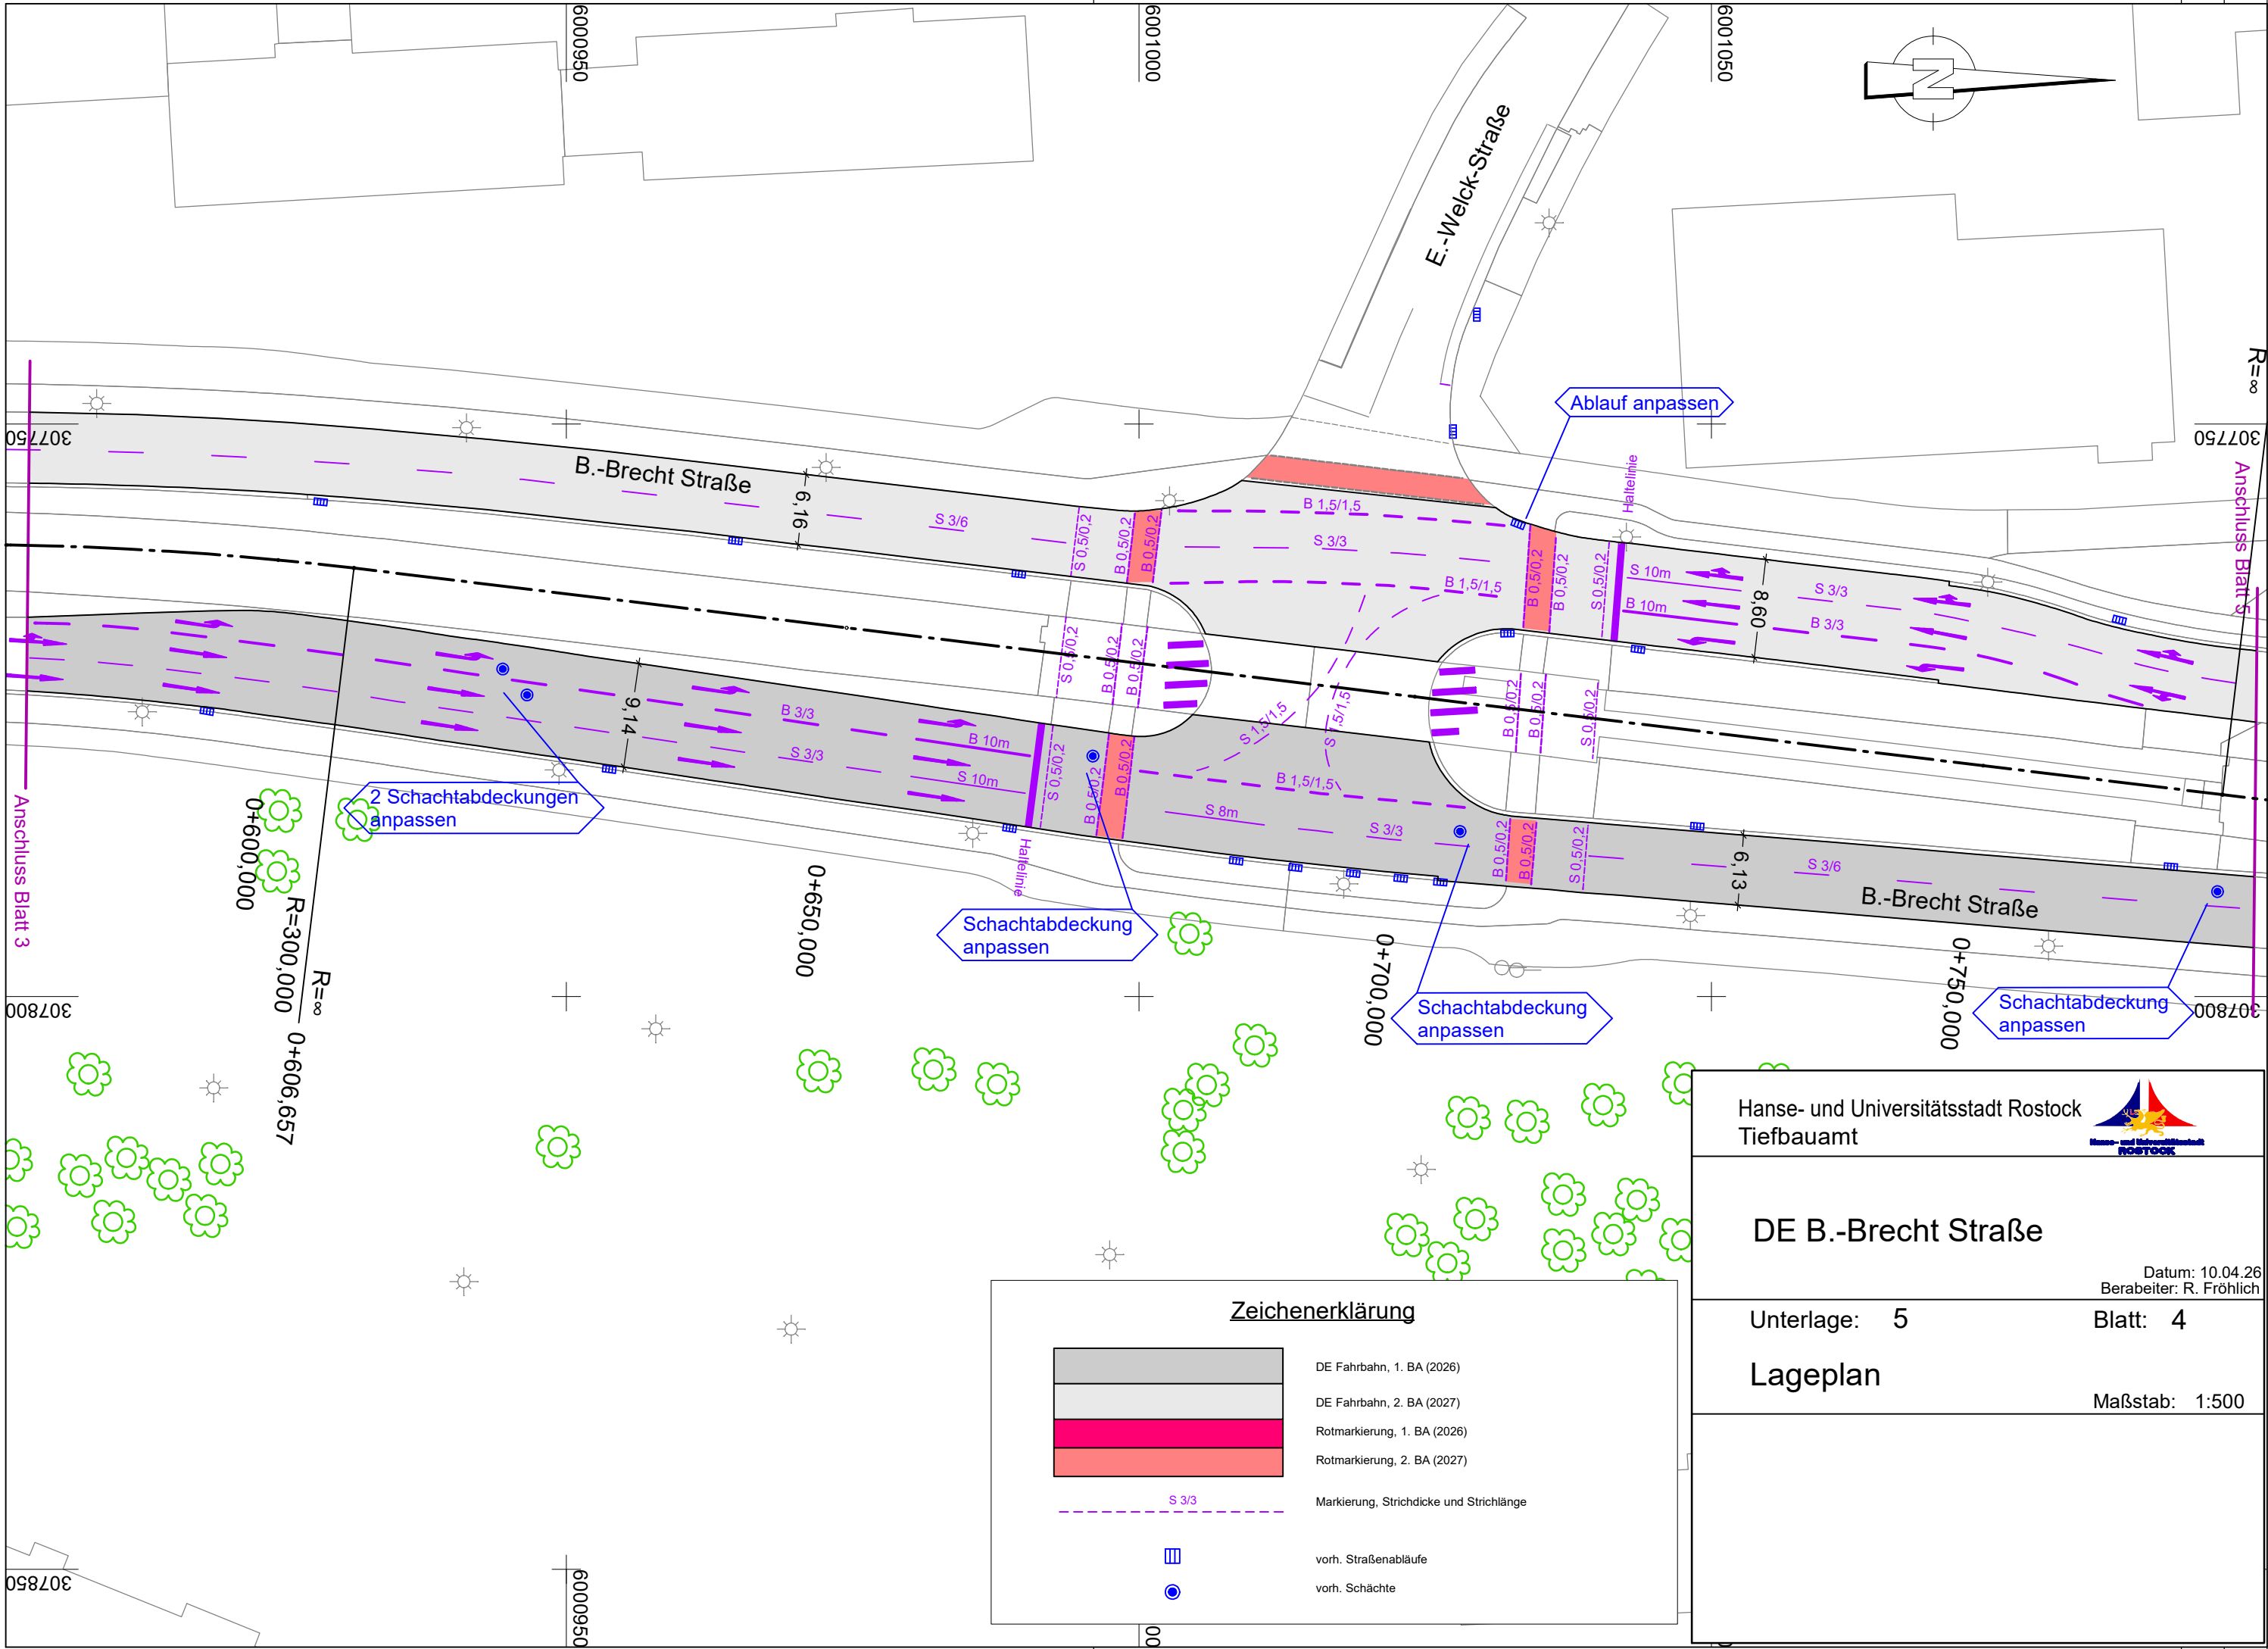

Zeichenerklärung

	DE Fahrbahn, 1. BA (2026)
	DE Fahrbahn, 2. BA (2027)
	Rotmarkierung, 1. BA (2026)
	Rotmarkierung, 2. BA (2027)
	Markierung, Strichdicke und Strichlänge
	vorh. Straßenabläufe
	vorh. Schächte


Hanse- und Universitätsstadt Rostock Tiefbauamt	
DE B.-Brecht Straße	
Datum: 10.04.26 Berarbeiter: R. Fröhlich	
Unterlage: 5	Blatt: 4
Lageplan	
Maßstab: 1:500	



Zeichenerklärung

	DE Fahrbahn, 1. BA (2026)
	DE Fahrbahn, 2. BA (2027)
	Rotmarkierung, 1. BA (2026)
	Rotmarkierung, 2. BA (2027)
	Markierung, Strichdicke und Strichlänge
	vorh. Straßenabläufe
	vorh. Schächte

Hanse- und Universitätsstadt Rostock Tiefbauamt	
DE B.-Brecht Straße	
Datum: 10.04.26 Berarbeiter: R. Fröhlich	
Unterlage: 5	Blatt: 5
Lageplan	
Maßstab: 1:500	

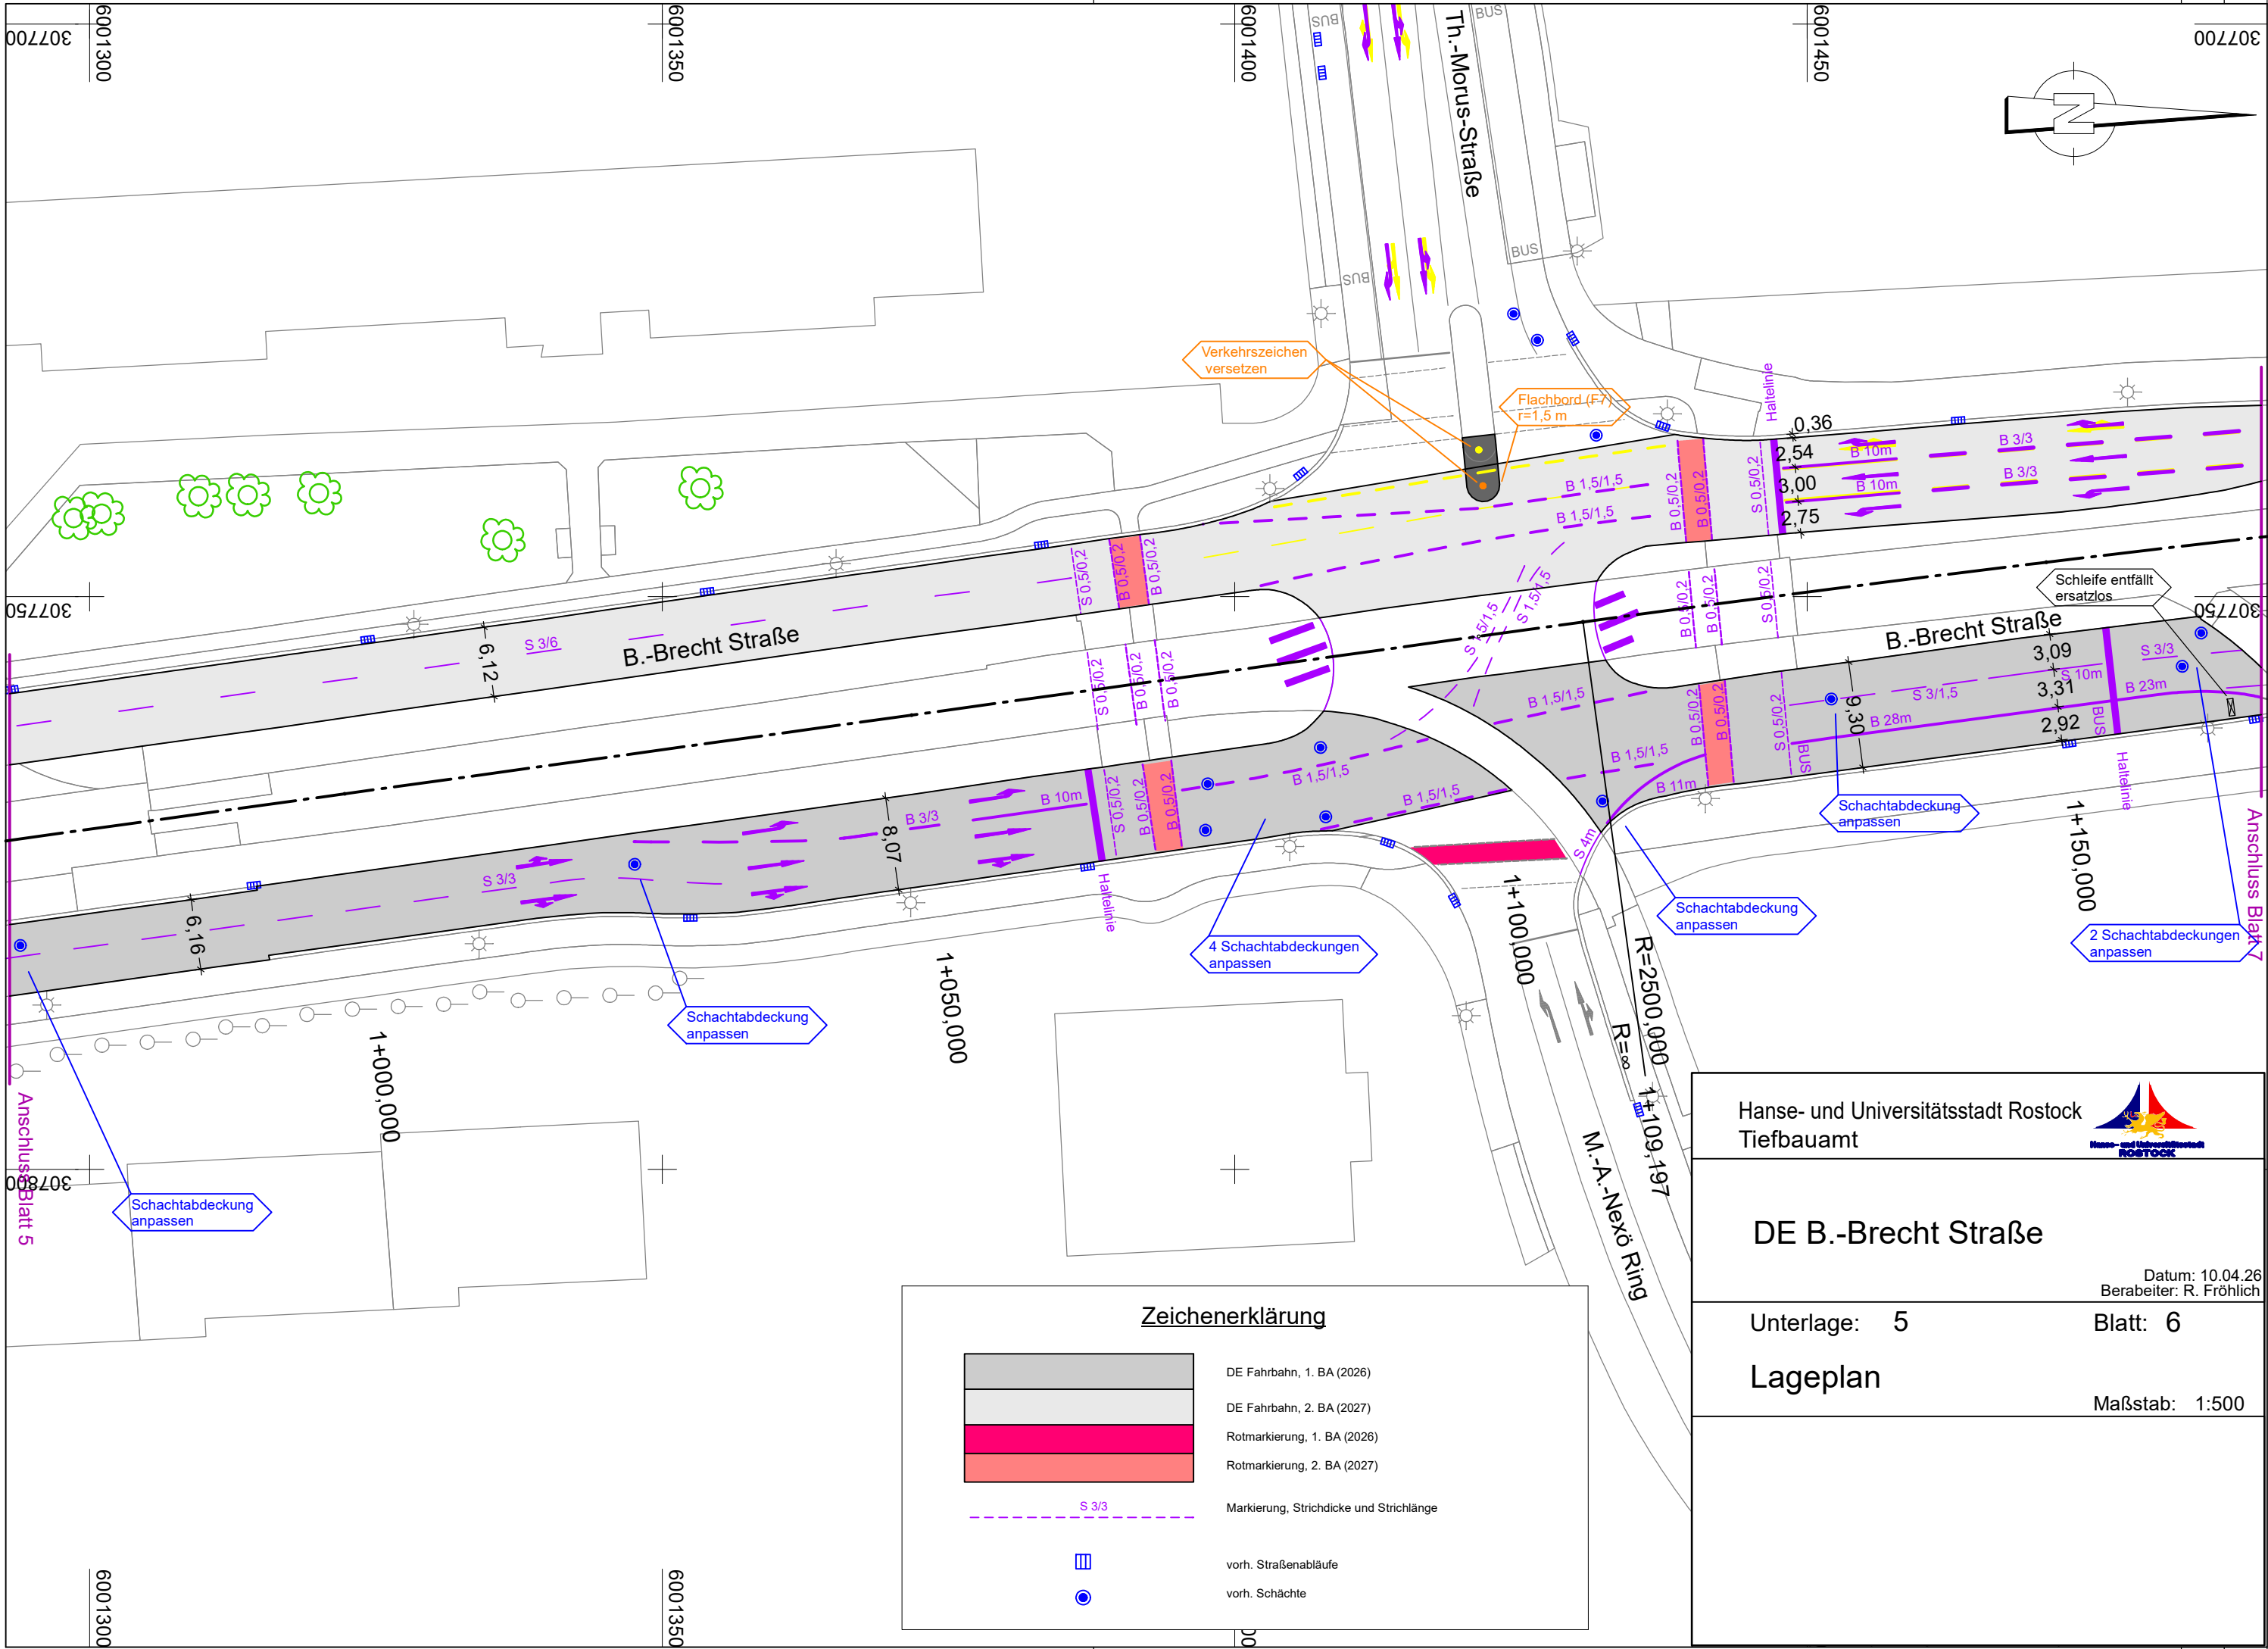

Zeichenerklärung	
	DE Fahrbahn, 1. BA (2026)
	DE Fahrbahn, 2. BA (2027)
	Rotmarkierung, 1. BA (2026)
	Rotmarkierung, 2. BA (2027)
	Markierung, Strichdicke und Strichlänge
	vorh. Straßenabläufe
	vorh. Schächte

Hanse- und Universitätsstadt Rostock
Tiefbauamt

DE B.-Brecht Straße

Datum: 10.04.26
Berarbeiter: R. Fröhlich

Unterlage: 5
Lageplan

Blatt: 6
Maßstab: 1:500

