


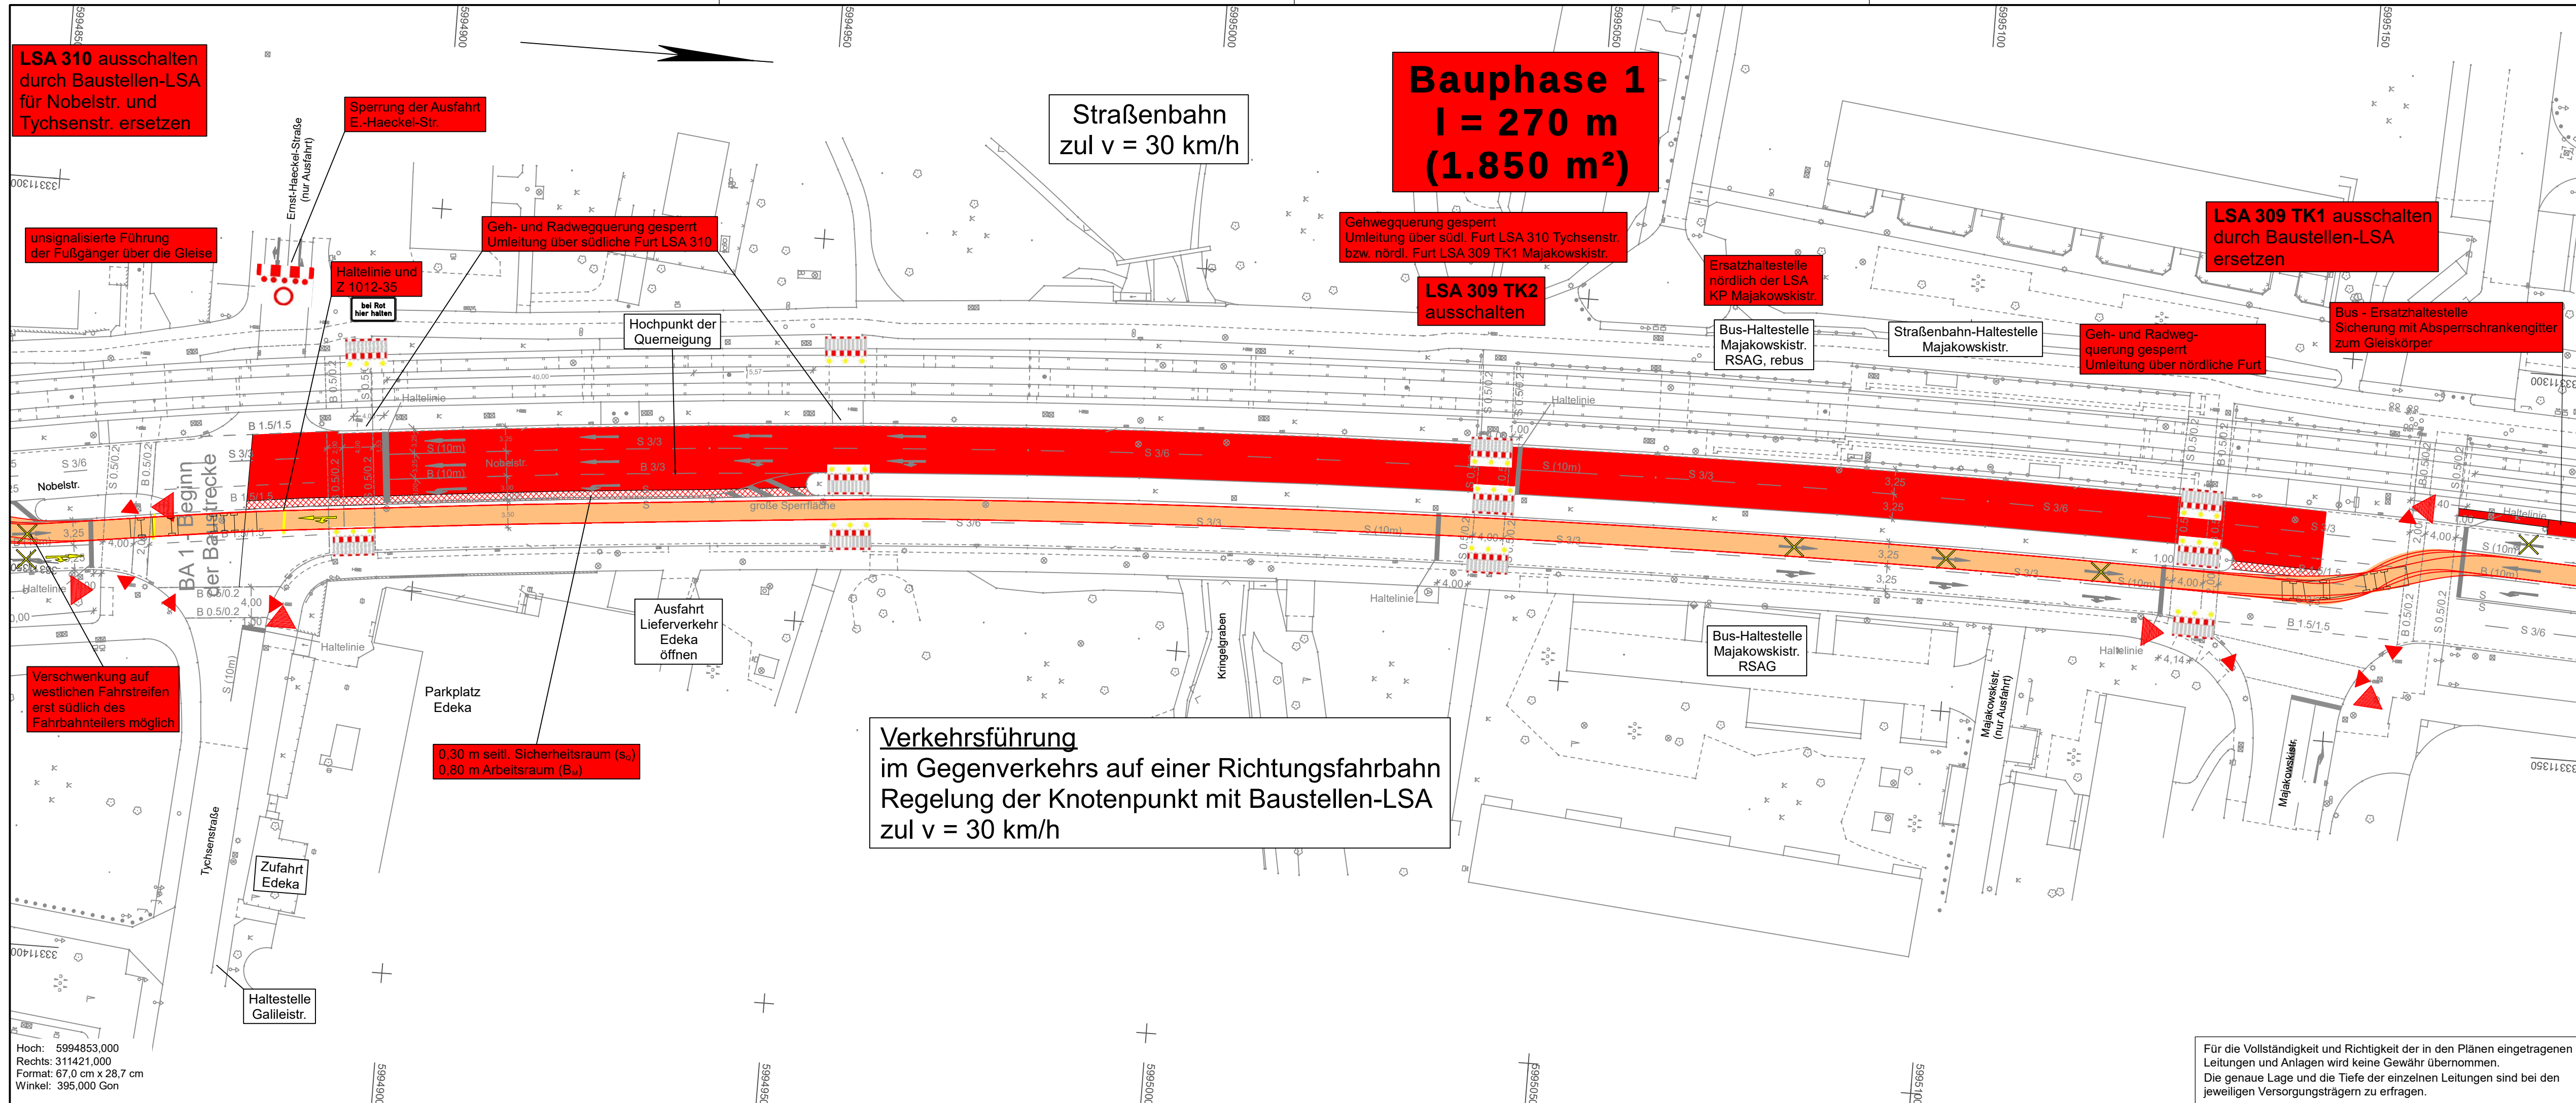

Bearbeiter:		Datum	Name
	bearbeitet	April 2026	gez. Ot
	gezeichnet	April 2026	CARD/1
	geprüft	gez. Klinckmann	



Charles-Darwin-Ring 4, 18059 Rostock
Tel.: (0381) 40 29 77 0 Fax: (0381) 40 29 77 20
e-mail: info@veaplan.de www.veaplan.de

Nr.	Art der Änderung	Datum	Zeichen

- AUSFÜHRUNGSPLANUNG -

Auftraggeber: Hanse- und Universitätsstadt Rostock Tiefbauamt		Unterlage / Blatt-Nr.: 16.10 / 1 Lageplan Bauphase 1
Straße L 132 / Nobelstraße		Maßstab: 1 : 500
PROJIS-Nr.:		

DE Nobelstraße Rostock 1. BA Südring bis Tychsenstraße	