


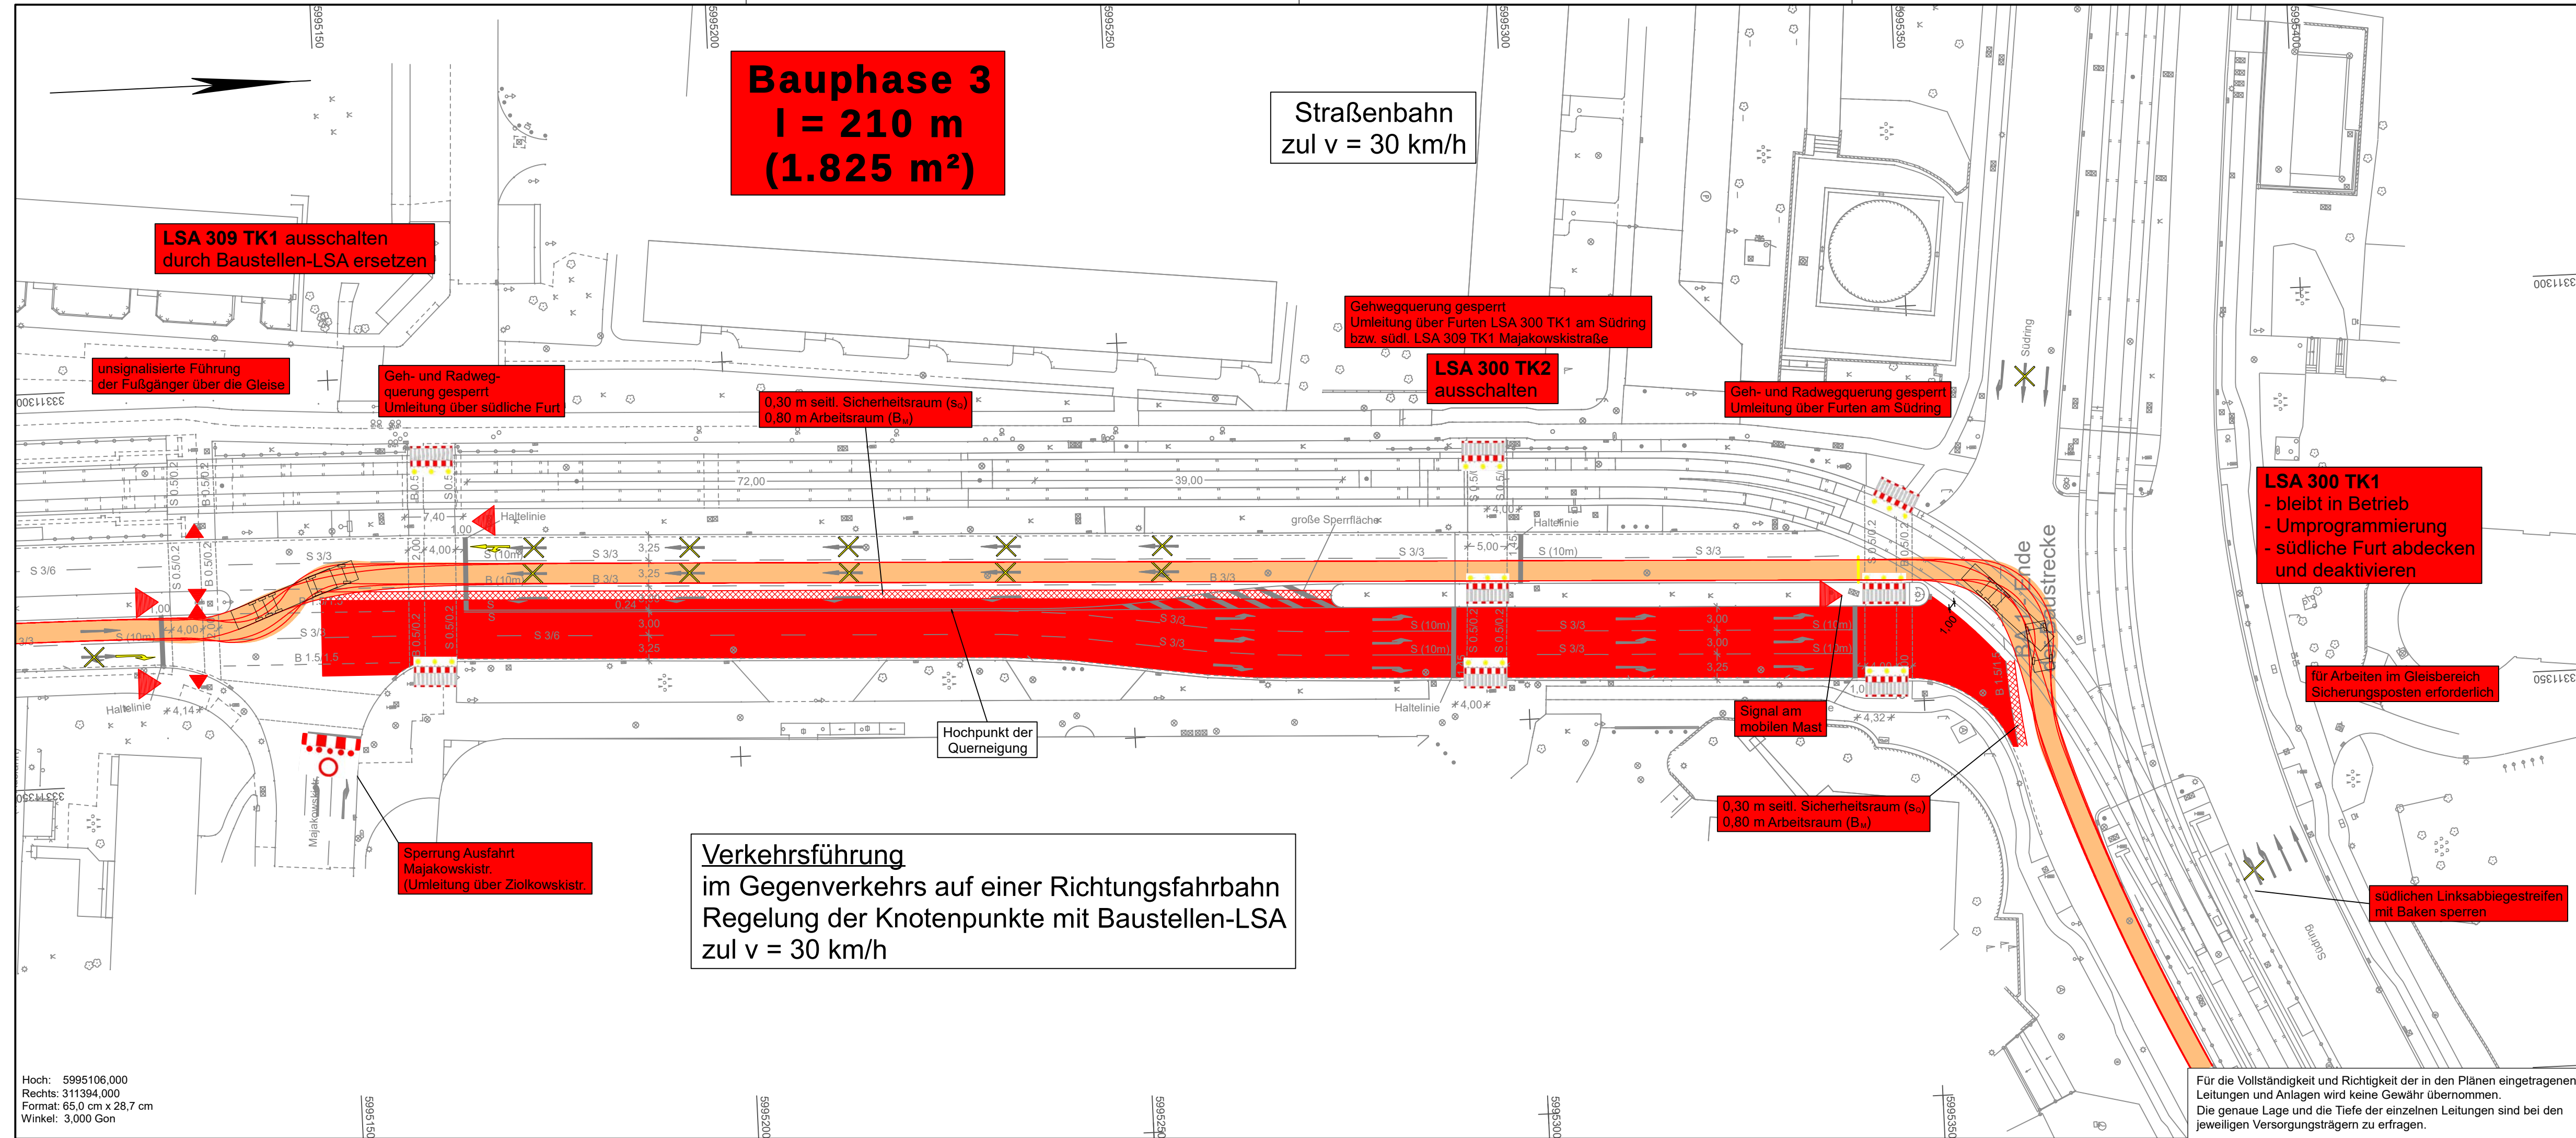

Bearbeiter:		Datum	Name
	bearbeitet	April 2026	gez. Ot
	gezeichnet	April 2026	CARD/1
	geprüft	gez. Klinckmann	

Nr.	Art der Änderung	Datum	Zeichen

- AUSFÜHRUNGSPLANUNG -

Auftraggeber: Hanse- und Universitätsstadt Rostock Tiefbauamt	Unterlage / Blatt-Nr.: 16.10 / 3 Lageplan Bauphase 3
Straße L 132 / Nobelstraße	Maßstab: 1 : 500
PROJIS-Nr.:	

DE Nobelstraße Rostock 1. BA Südring bis Tychemstraße	