


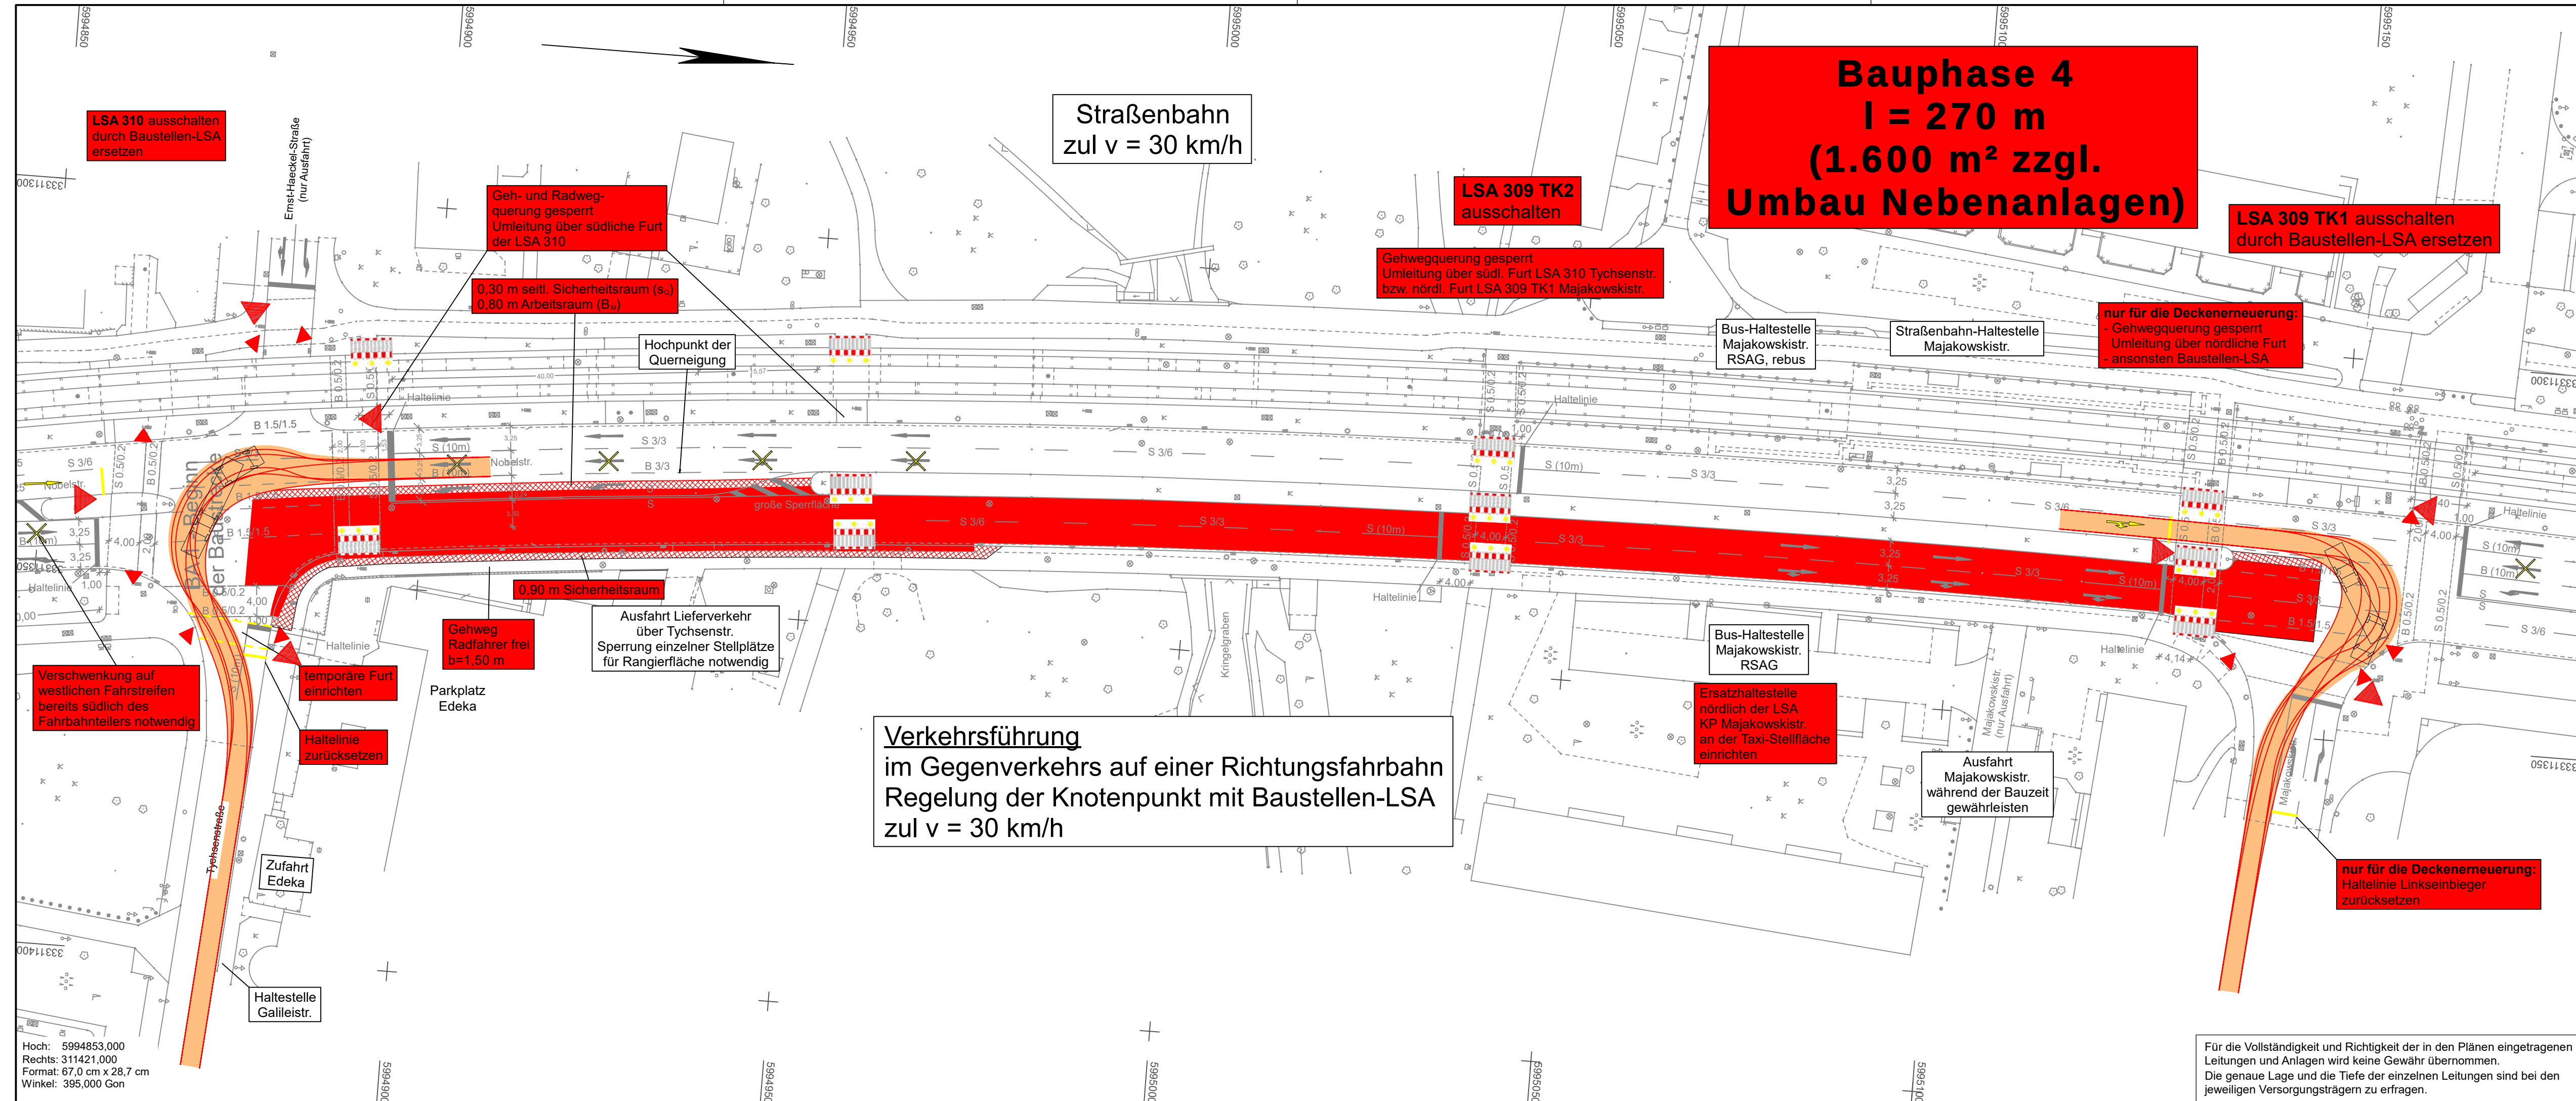

Bearbeiter:	 Charles-Darwin-Ring 4, 18059 Rostock Tel.: (0381) 40 29 77 0 Fax: (0381) 40 29 77 20 e-mail: info@veaplan.de www.veaplan.de	Datum	Name
bearbeitet		April 2026	gez. Ot
gezeichnet		April 2026	CARD/1
geprüft		gez. Klinckmann	

Nr.	Art der Änderung	Datum	Zeichen

- AUSFÜHRUNGSPLANUNG -

Auftraggeber: Hanse- und Universitätsstadt Rostock Tiefbauamt		Unterlage / Blatt-Nr.: 16.10 / 4 Lageplan Bauphase 4
Straße L 132 / Nobelstraße		Maßstab: 1 : 500
PROJIS-Nr.:		

DE Nobelstraße Rostock 1. BA Südring bis Tychsenstraße	