


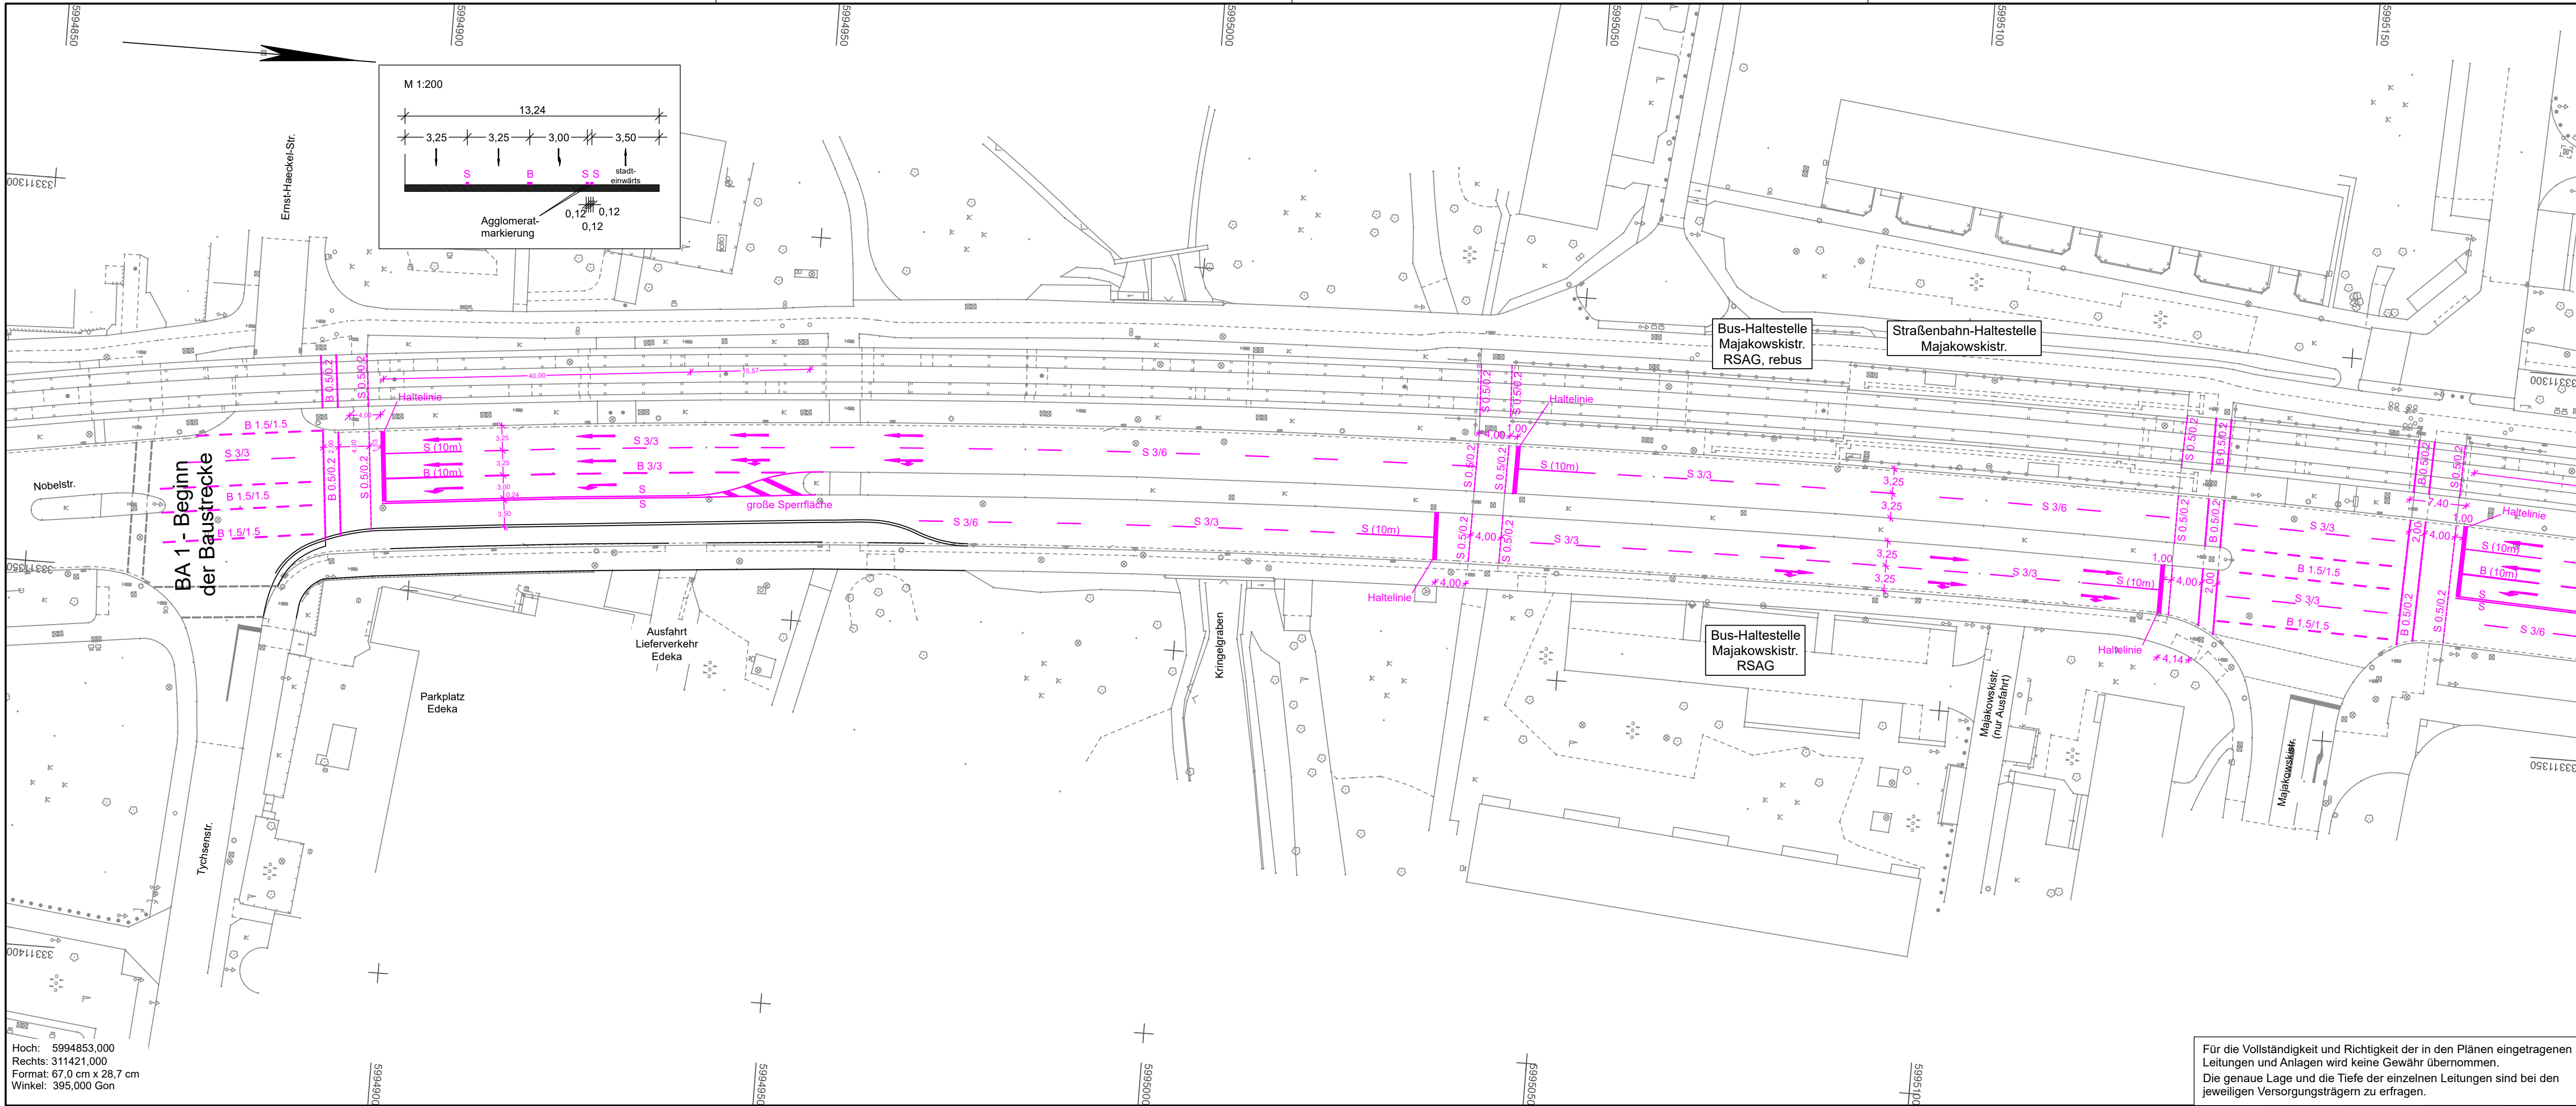

Bearbeiter:	Datum	Name
bearbeitet	März. 2025	gez. Ot
gezeichnet	März. 2025	CARD/1
geprüft	gez. Klinckmann	

Nr.	Art der Änderung	Datum	Zeichen
-----	------------------	-------	---------

- AUSFÜHRUNGSPLANUNG -

Auftraggeber: Hanse- und Universitätsstadt Rostock Tiefbauamt	Unterlage / Blatt-Nr.: 16.3 / 1 Lageplan Markierung
Straße L 132 / Nobelstraße	Maßstab: 1 : 500
PROJIS-Nr.:	

DE Nobelstraße Rostock 1. BA Südring bis Tychsenstraße	