
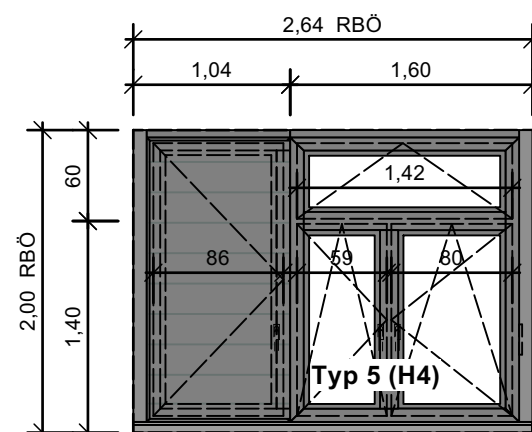
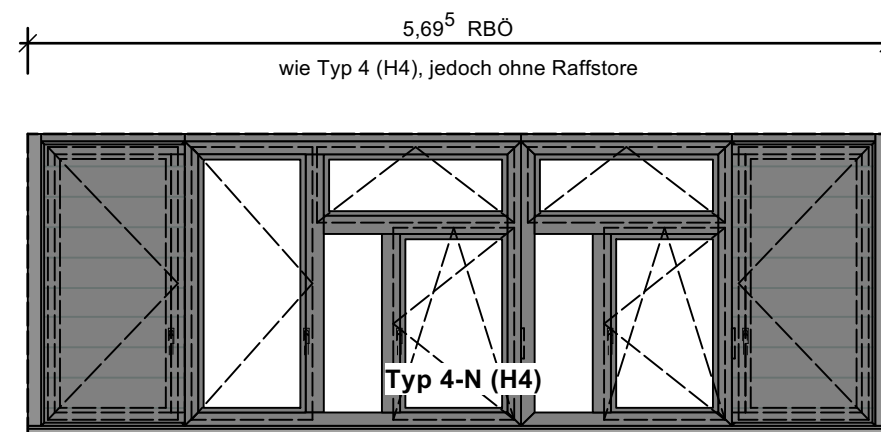
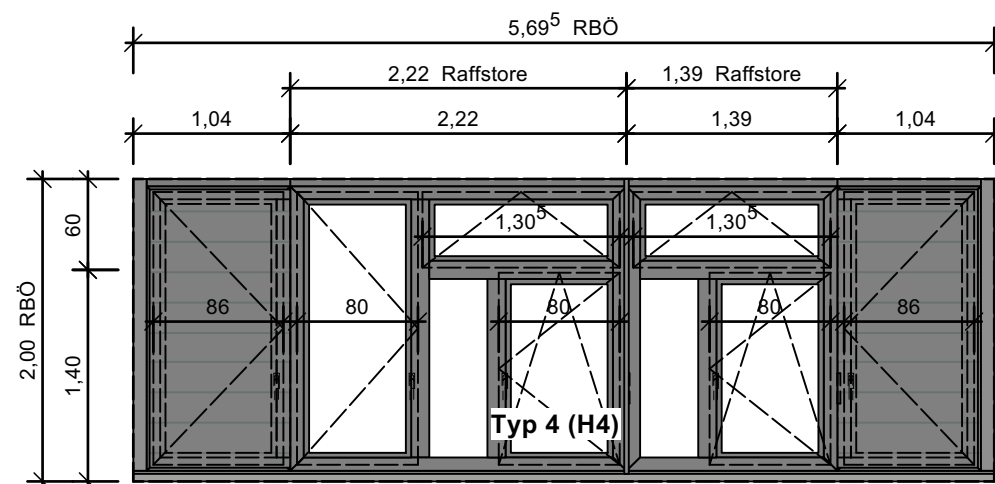
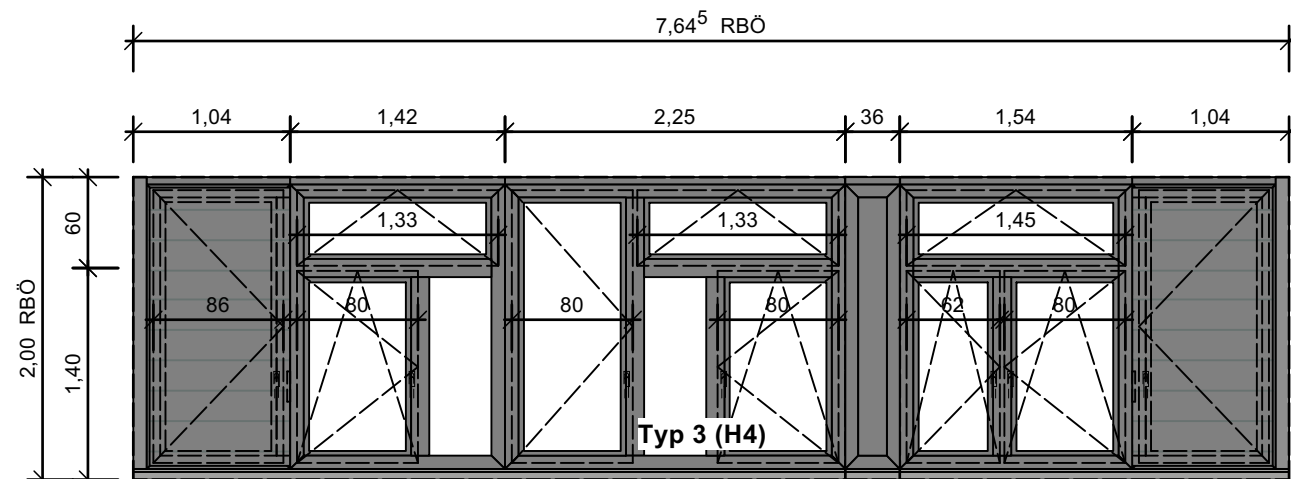


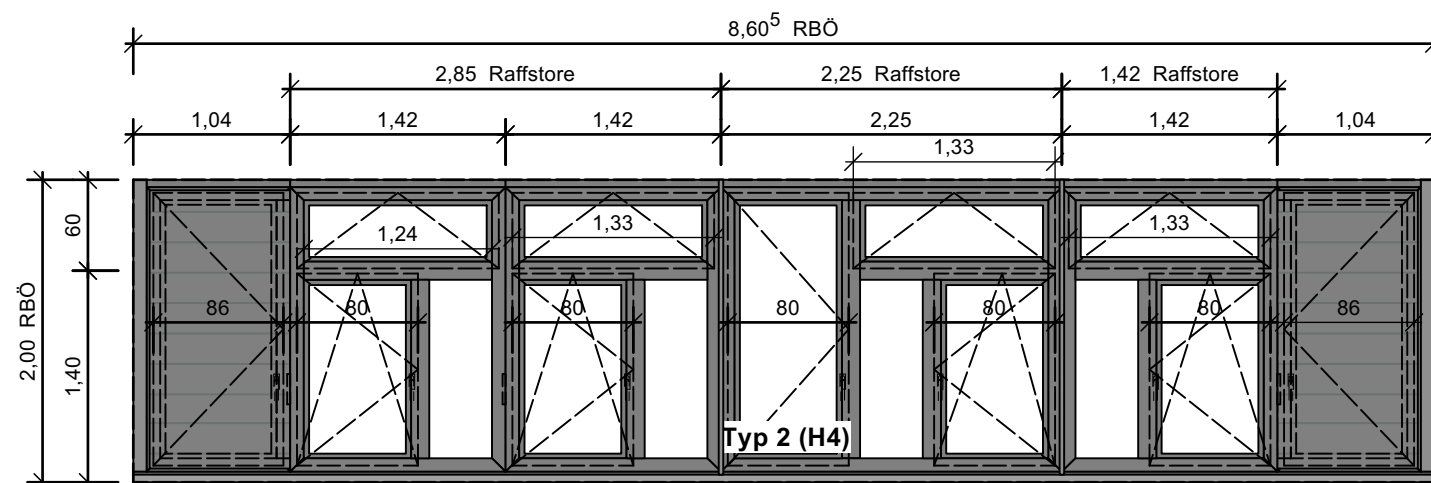

Holz-Aluminium-Fenster

energetische Anforderungen:

- Fenster U_w = max. 1,0 W/(m²K)
- Türen U_d = max. 1,3 W/(m²K)

Verglasung

- Wärmeschutzverglasung WSW
g = ca. 0,50
TI = ca. 0,70

- Sonnenschutzverglasung SSV 2
g = max. 0,34
TI = min. ca. 0,60

- bruchssichere Verglasung bis 2,00m OKFF
- Dreh- und Drehkipp-Flügel beidseitig VSG
- Türen beidseitig min. VSG

Einbruchschutz

- alle Fenster in EG in RC2N
- alle Türen in RC2N
- Wetterschutzlamelle in RC2

Nachkühlungsflügel

- opak, innen mit furnierter Holzplatte
- außen mit Alu-Dämmpaneel

Beschlag

- (Glas) Drehflügel abschließbar
- (Glas) Drehkippflügel abschließbar
EG: TBT4, OG TBT1
- Nachkühlungsflügel
EG abschließbar, OG nicht abschließbar
- Kippflügel / Oberlichte min. 300mm Öffnungsweite
EG abschließbar mit zusätzlicher Zusatzverriegelung

weitere Ausstattungen

- Nachkühlungsflügel mit Öffnungsbegrenzer
- übrige Dreh- und Drehkippflügel mit Öffnungsdämpfer
- Handhebel für Kippflügel bis ca. 180° drehbar
(im geöffneten Zustand, damit keine Gefahr entsteht)
- Türen siehe Türliste

Sonnenschutz

- außenliegende Raffstore für alle Fenster
- außer Nordseite und Erdgeschoss
- Raffstore mit windstabiler Ausführung

weiteres siehe Fensterliste und Türliste
sowie andere Ausführungspläne Grundrisse
Ansichten und weitere Übersichten

Projekt	Berufsschulcampus Stralsund	
	Grünhufe, Stadtteil Viermorgen, 18437 Stralsund	
Bauherr	Landkreis Vorpommern-Rügen Carl-Heydemann-Ring 67 18437 Stralsund	Planungsphase Ausschreibung
		kein Ausführungsplan
Darstellung	Übersicht Holz-Aluminium Fenster Typ 2 bis 5	Maßstab 1:50
		PL-Nr. Anlage 16