


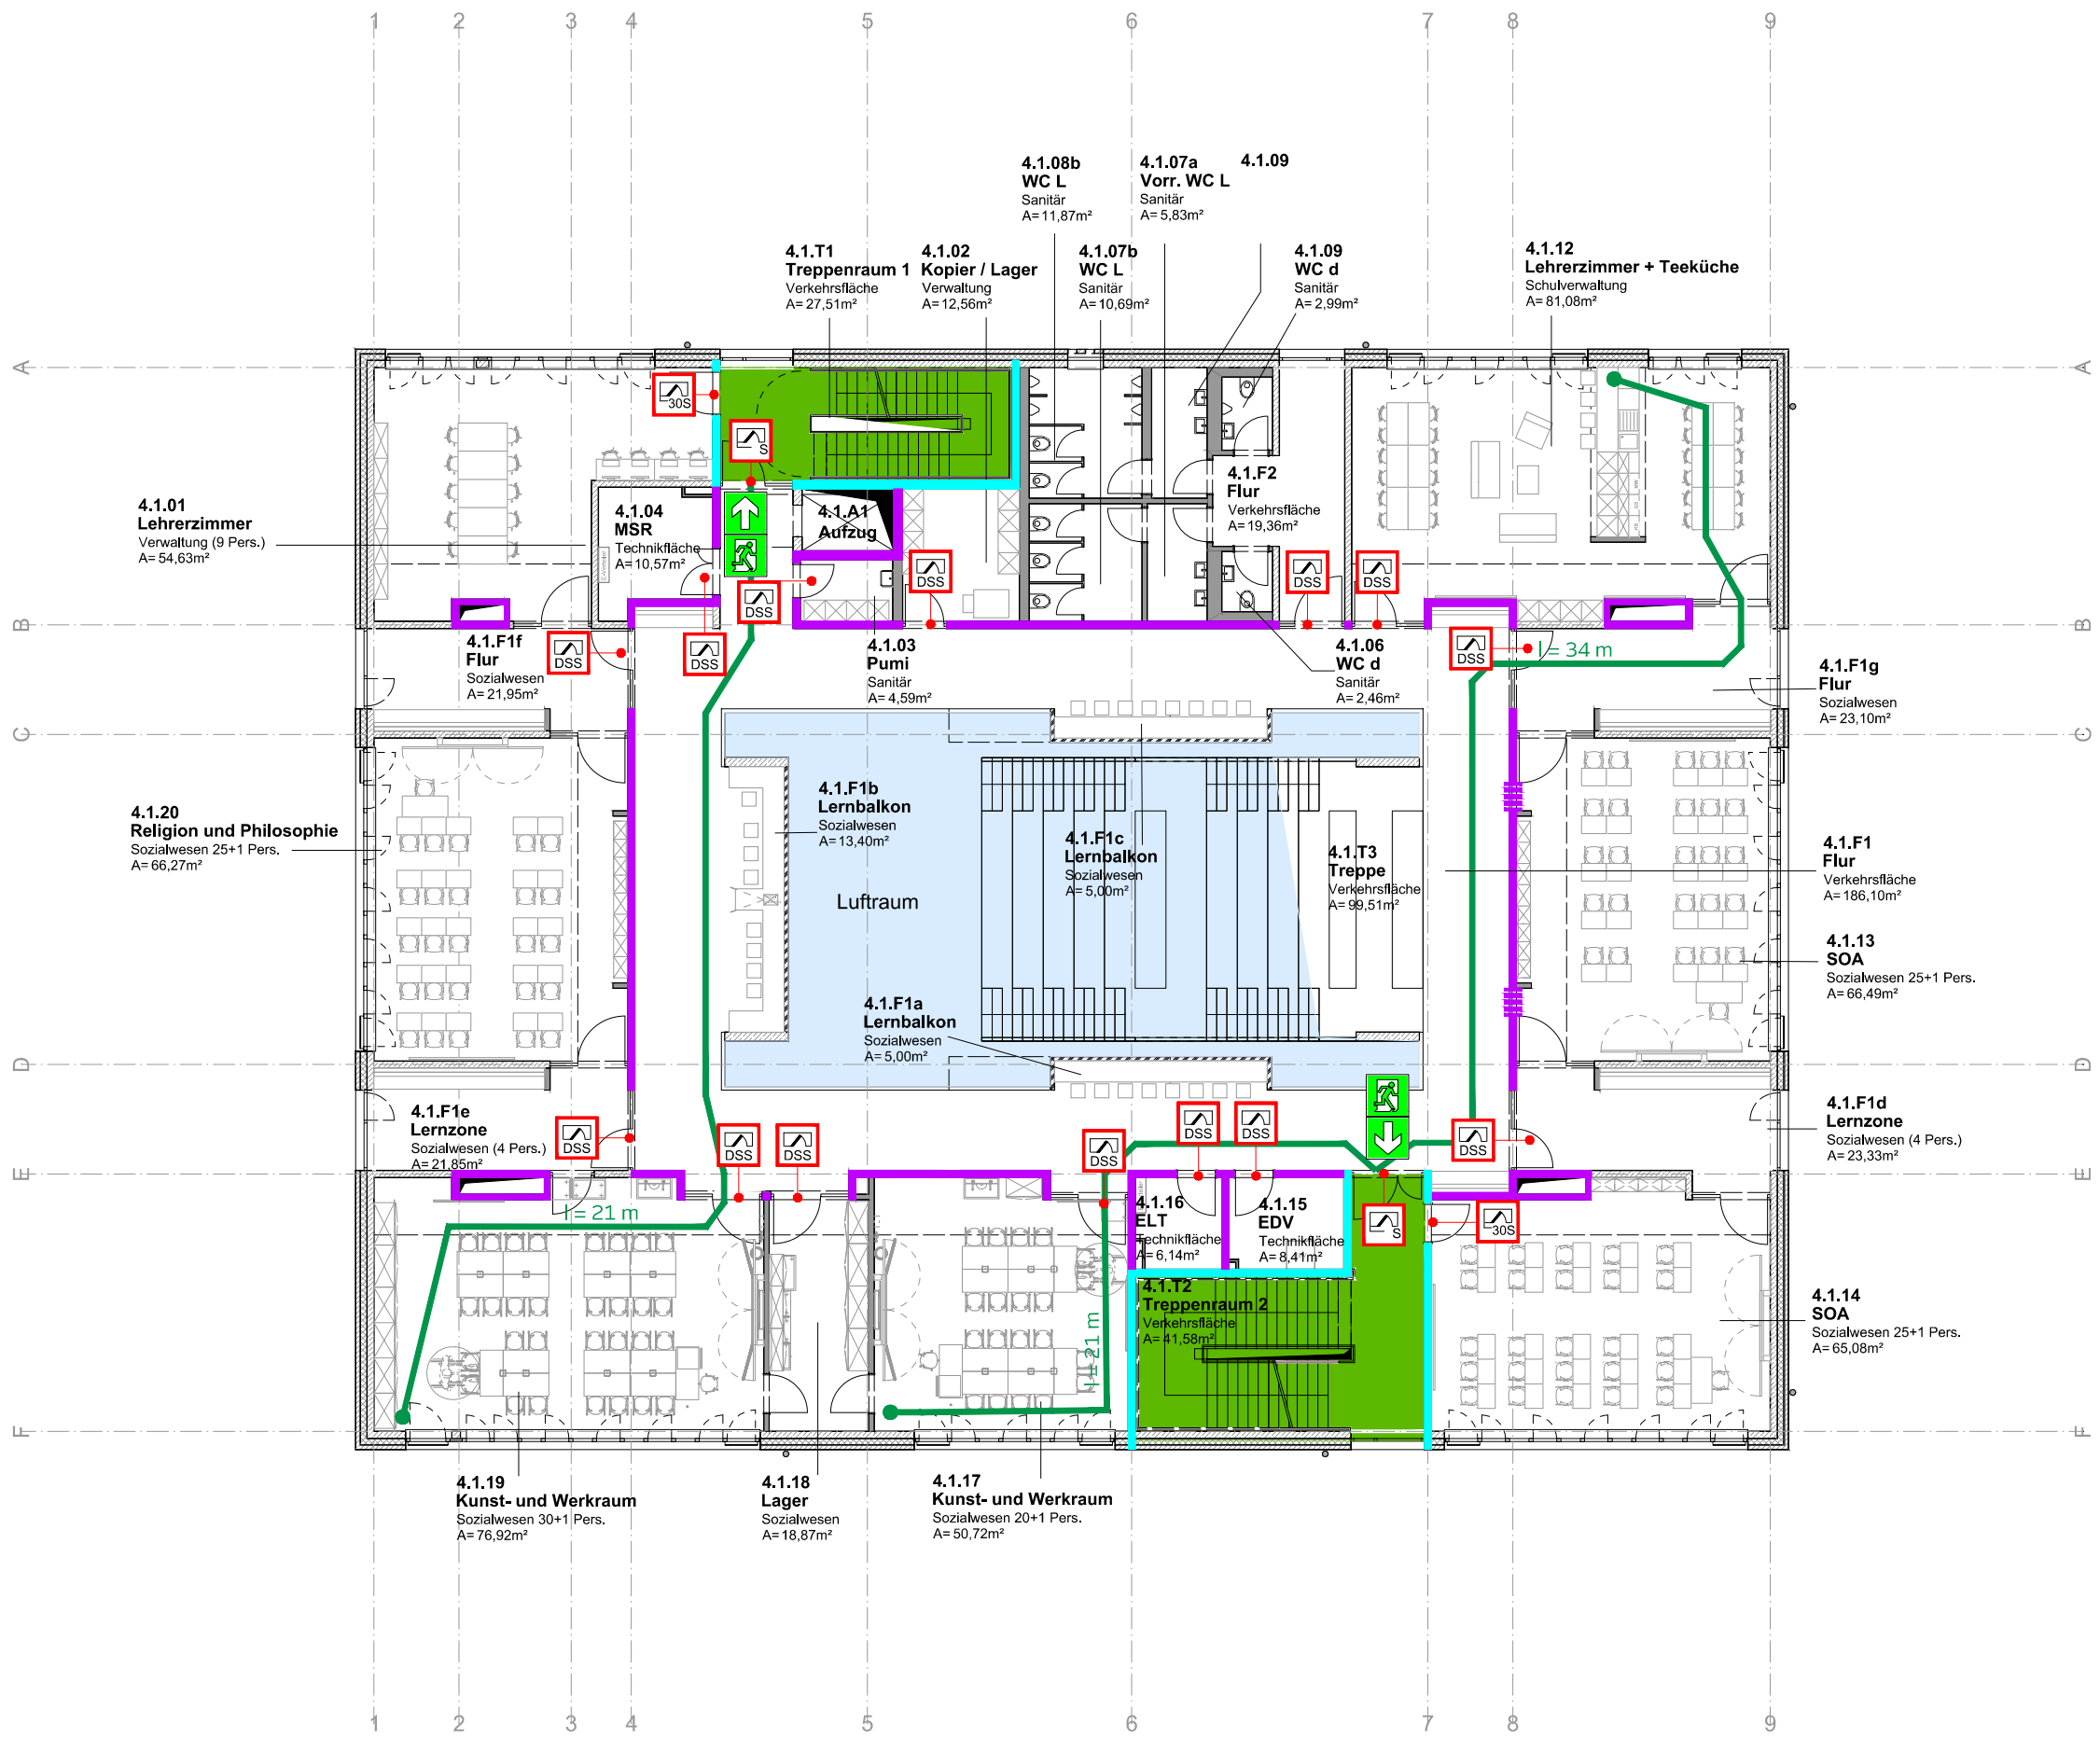

Legende:

- = Bauart Brandwand (BBW)
- = Feuerbeständige Wand
- = notwendiger Treppenraum / notwendige Treppe
- = Feuerbeständige Verglasung
- = Notausgang
- = Fluchtweglänge max. 35 m
- = Tür feuerhemmend, rauchdicht und selbstschließend
- = Tür rauchdicht und selbstschließend
- = Tür dicht- und selbstschließend
- = Luftraum

a	neuer Planstand eingefügt	14.11.24CS
0	Planerstellung	16.02.24CS
INDEX ÄNDERUNG		DATUMGEZ

PROJEKTNUMMER INTERN

3-102

B4Gr-4X-1O200-0001

a

görtzen
ingenieure

Berufsschulcampus Stralsund

Neubau Haus IV

Grünhufe
Stadtteil Viernorgen
18437 Stralsund

BAUHERR


Landkreis Vorpommern-Rügen
Carl-Heydemann-Ring 67
18437 Stralsund

PLANUNGSTEAM

ARCHITEKT
ppp architekten + stadtplaner gmbh
Kanalstraße 52
23552 Lübeck

TRAGWERK
IBK MV GmbH
Platz des Friedens 28
18437 Stralsund

TECHNISCHE AUSSTATTUNG ELT
Ingenieure Wüst GmbH
Eisenfelder Straße 5
63906 Erlenbach am Main

TECHNISCHE AUSSTATTUNG HLSK
Weber & Partner Ing. mbH
Schönhauser Allee 112
10439 Berlin

LANDSCHAFT
ARGE Lysann Schmidt & gruppe F GmbH
Breite Straße 28
23966 Wismar

BRANDSCHUTZ
Görtzen Stolbrink & Partner mbB
Alter Markt 16
18439 Stralsund

FACHKABINETTE
gpe-projekt
Nördeltstiege 2
59872 Meschede

FACHPLANUNG

PHASE

Genehmigungsplanung

PLANVERFASSER

Görtzen Stolbrink & Partner mbB

PLAN

Übersicht Baulicher Brandschutz und Rettungswege
Grundriss 1. Obergeschoss
Haus IV

MAßSTAB

1:200

BEARBEITET UND GEPRÜFT

ja

ERSTELLT

14.11.2024

PLANNUMMER INDEX

B4Gr-4X-1O200-0001

a