


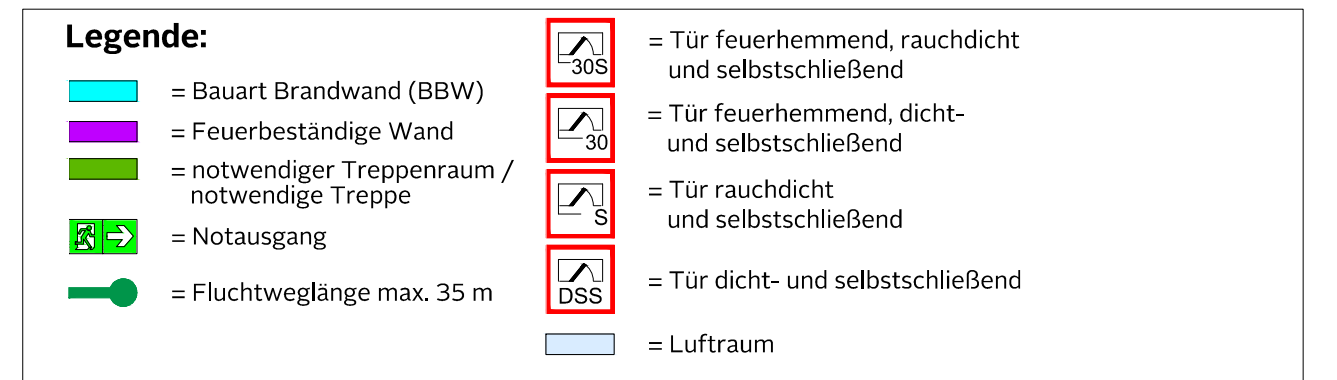

a	neuer Planstand eingefügt	14.11.24	CS
0	Planerstellung	21.02.24	CS
INDEX ÄNDERUNG		DATUM	GEZ

PROJEKTNUMMER INTERN 3-102	B4Gr-4X-2O200-0001	a
--------------------------------------	---------------------------	----------

PLANUNGSTEAM ARCHITEKT ppp architekten + stadtplaner gmbh Kanalstraße 52 23552 Lübeck TRAGWERK IBK MV GmbH Platz des Friedens 28 18437 Stralsund TECHNISCHE AUSSTATTUNG ELT Ingenieure Wüst GmbH Eisenfelder Straße 5 63906 Erlenbach am Main TECHNISCHE AUSSTATTUNG HLSK Weber & Partner Ing. mbH Schönhauser Allee 112 10439 Berlin LANDSCHAFT ARGE Lysann Schmidt & gruppe F GmbH Breite Straße 28 23966 Wismar BRANDSCHUTZ Görtzen Stolbrink & Partner mbB Alter Markt 16 18439 Stralsund FACHKABINETTE gpe-projekt Nördeltstiege 2 59872 Meschede FACHPLANUNG	PHASE Genehmigungsplanung PLANVERFASSER Görtzen Stolbrink & Partner mbB PLAN Übersicht Baulicher Brandschutz und Rettungswege Grundriss 2. Obergeschoss Haus IV MAßSTAB 1:200 BEARBEITET UND GEPRÜFT ja ERSTELLT 14.11.2024 PLANNUMMER INDEX B4Gr-4X-2O200-0001	a
---	--	-----------------