


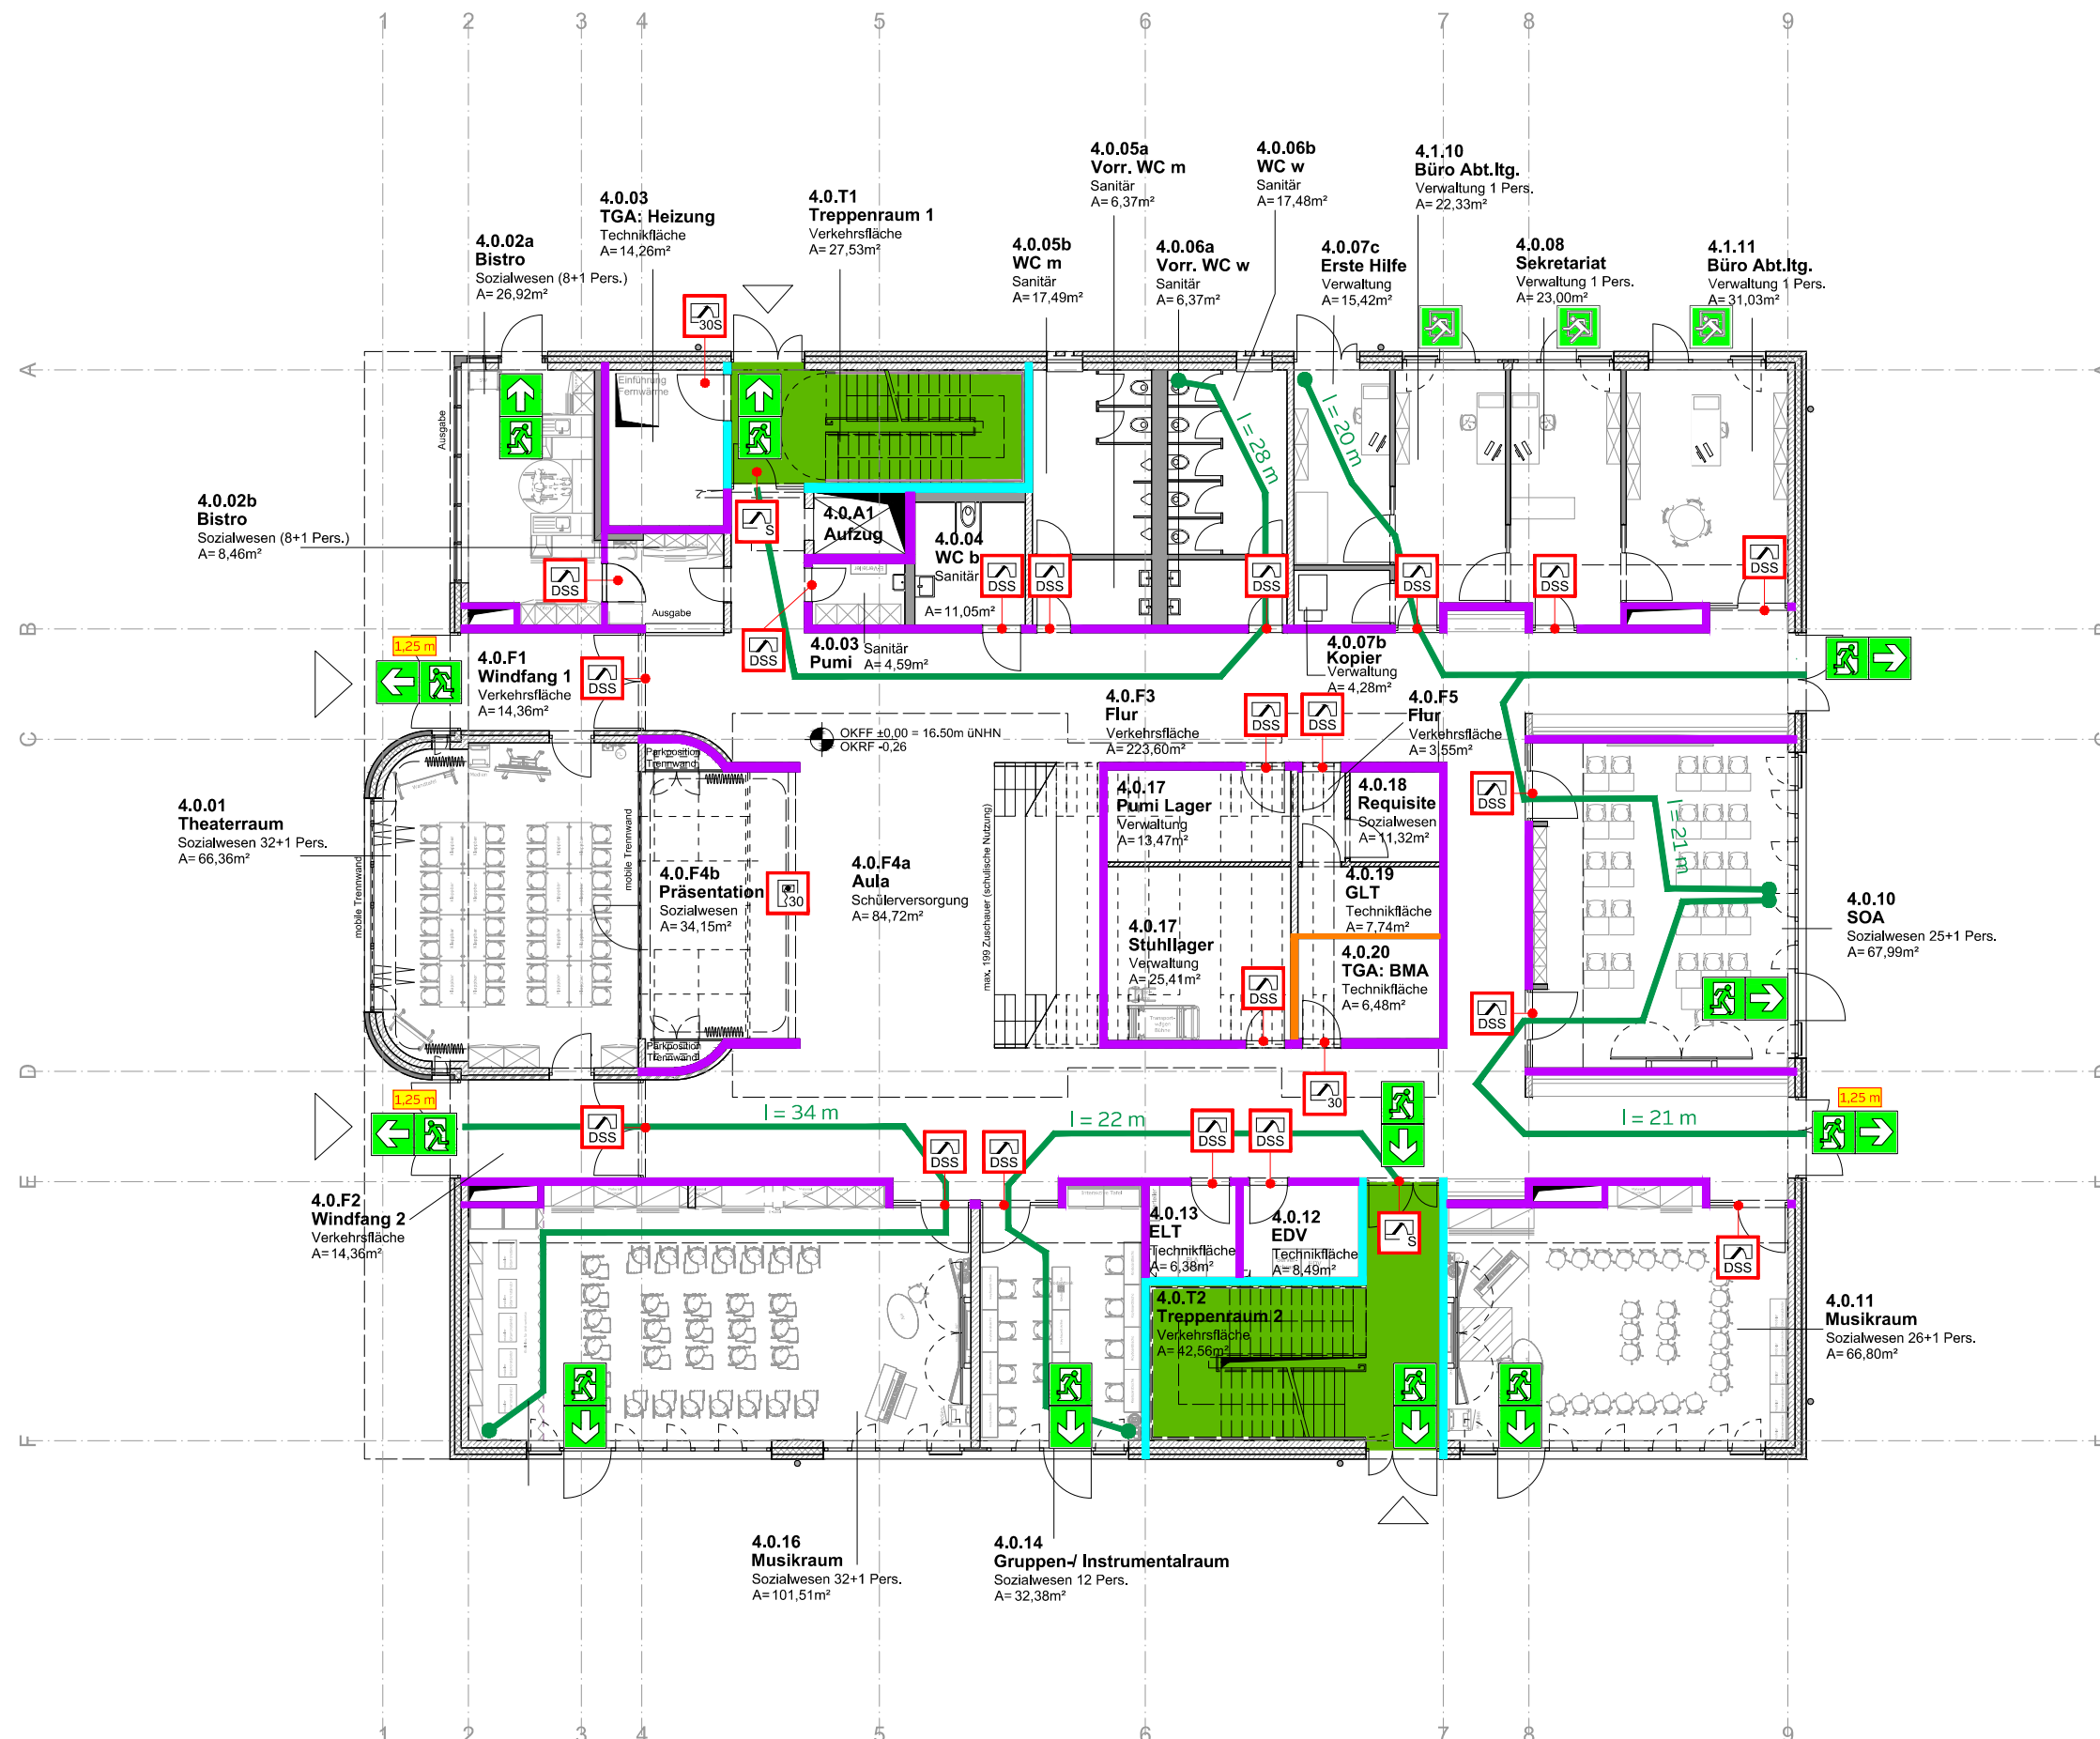

Legende:					
	= Bauart Brandwand (BBW)		= Tür feuerhemmend, rauchdicht und selbstschließend		
	= Feuerbeständige Wand		= Tür feuerhemmend, dicht- und selbstschließend		= Fluchtweglänge max. 35 m
	= Feuerhemmende Wand		= Tür rauchdicht und selbstschließend		= erforderliche Ausgangsbreite
	= notwendiger Treppenraum / notwendige Treppe		= Tür dicht- und selbstschließend		
	= Notausgang		= Feuerschutzvorhang feuerhemmend selbstschließend		
	= Notwendiges Fenster/ Anleiterstelle				

a	neuer Planstand eingefügt	14.11.24	CS
0	Planerstellung	21.02.24	CS
INDEX ÄNDERUNG		DATUM	GEZ

PROJEKTNUMMER INTERN	B4Gr-4X-EG200-0001	a
3-102		

Berufsschulcampus Stralsund


Neubau Haus IV

Grünhufe
Stadtteil Viernorgen
18437 Stralsund

BAUHERR


Landkreis Vorpommern-Rügen
Carl-Heydemann-Ring 67
18437 Stralsund

görtzen
ingenieure

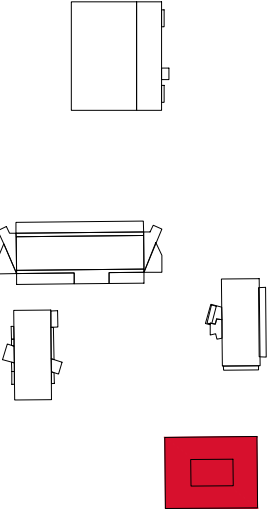

PLANUNGSTEAM ARCHITEKT ppp architekten + stadtplaner gmbh Kanalstraße 52 23552 Lübeck TRAGWERK IBK MV GmbH Platz des Friedens 28 18437 Stralsund TECHNISCHE AUSSTATTUNG ELT Ingenieure Wüst GmbH Eisenfelder Straße 5 63906 Erlenbach am Main TECHNISCHE AUSSTATTUNG HLSK Weber & Partner Ing. mbH Schönhauser Allee 112 10439 Berlin LANDSCHAFT ARGE Lysann Schmidt & gruppe F GmbH Breite Straße 28 23966 Wismar BRANDSCHUTZ Görtzen Stolbrink & Partner mbB Alter Markt 16 18439 Stralsund FACHKABINETTE gpe-projekt Nördeltstiege 2 59872 Meschede FACHPLANUNG	PHASE Genehmigungsplanung
	PLANVERFASSER Görtzen Stolbrink & Partner mbB
	PLAN Übersicht Baulicher Brandschutz und Rettungswege Grundriss Erdgeschoss Haus IV
	MAßSTAB 1:200
	BEARBEITET UND GEPRÜFT ja
	ERSTELLT 14.11.2024
PLANNUMMER INDEX B4Gr-4X-EG200-0001 a	