


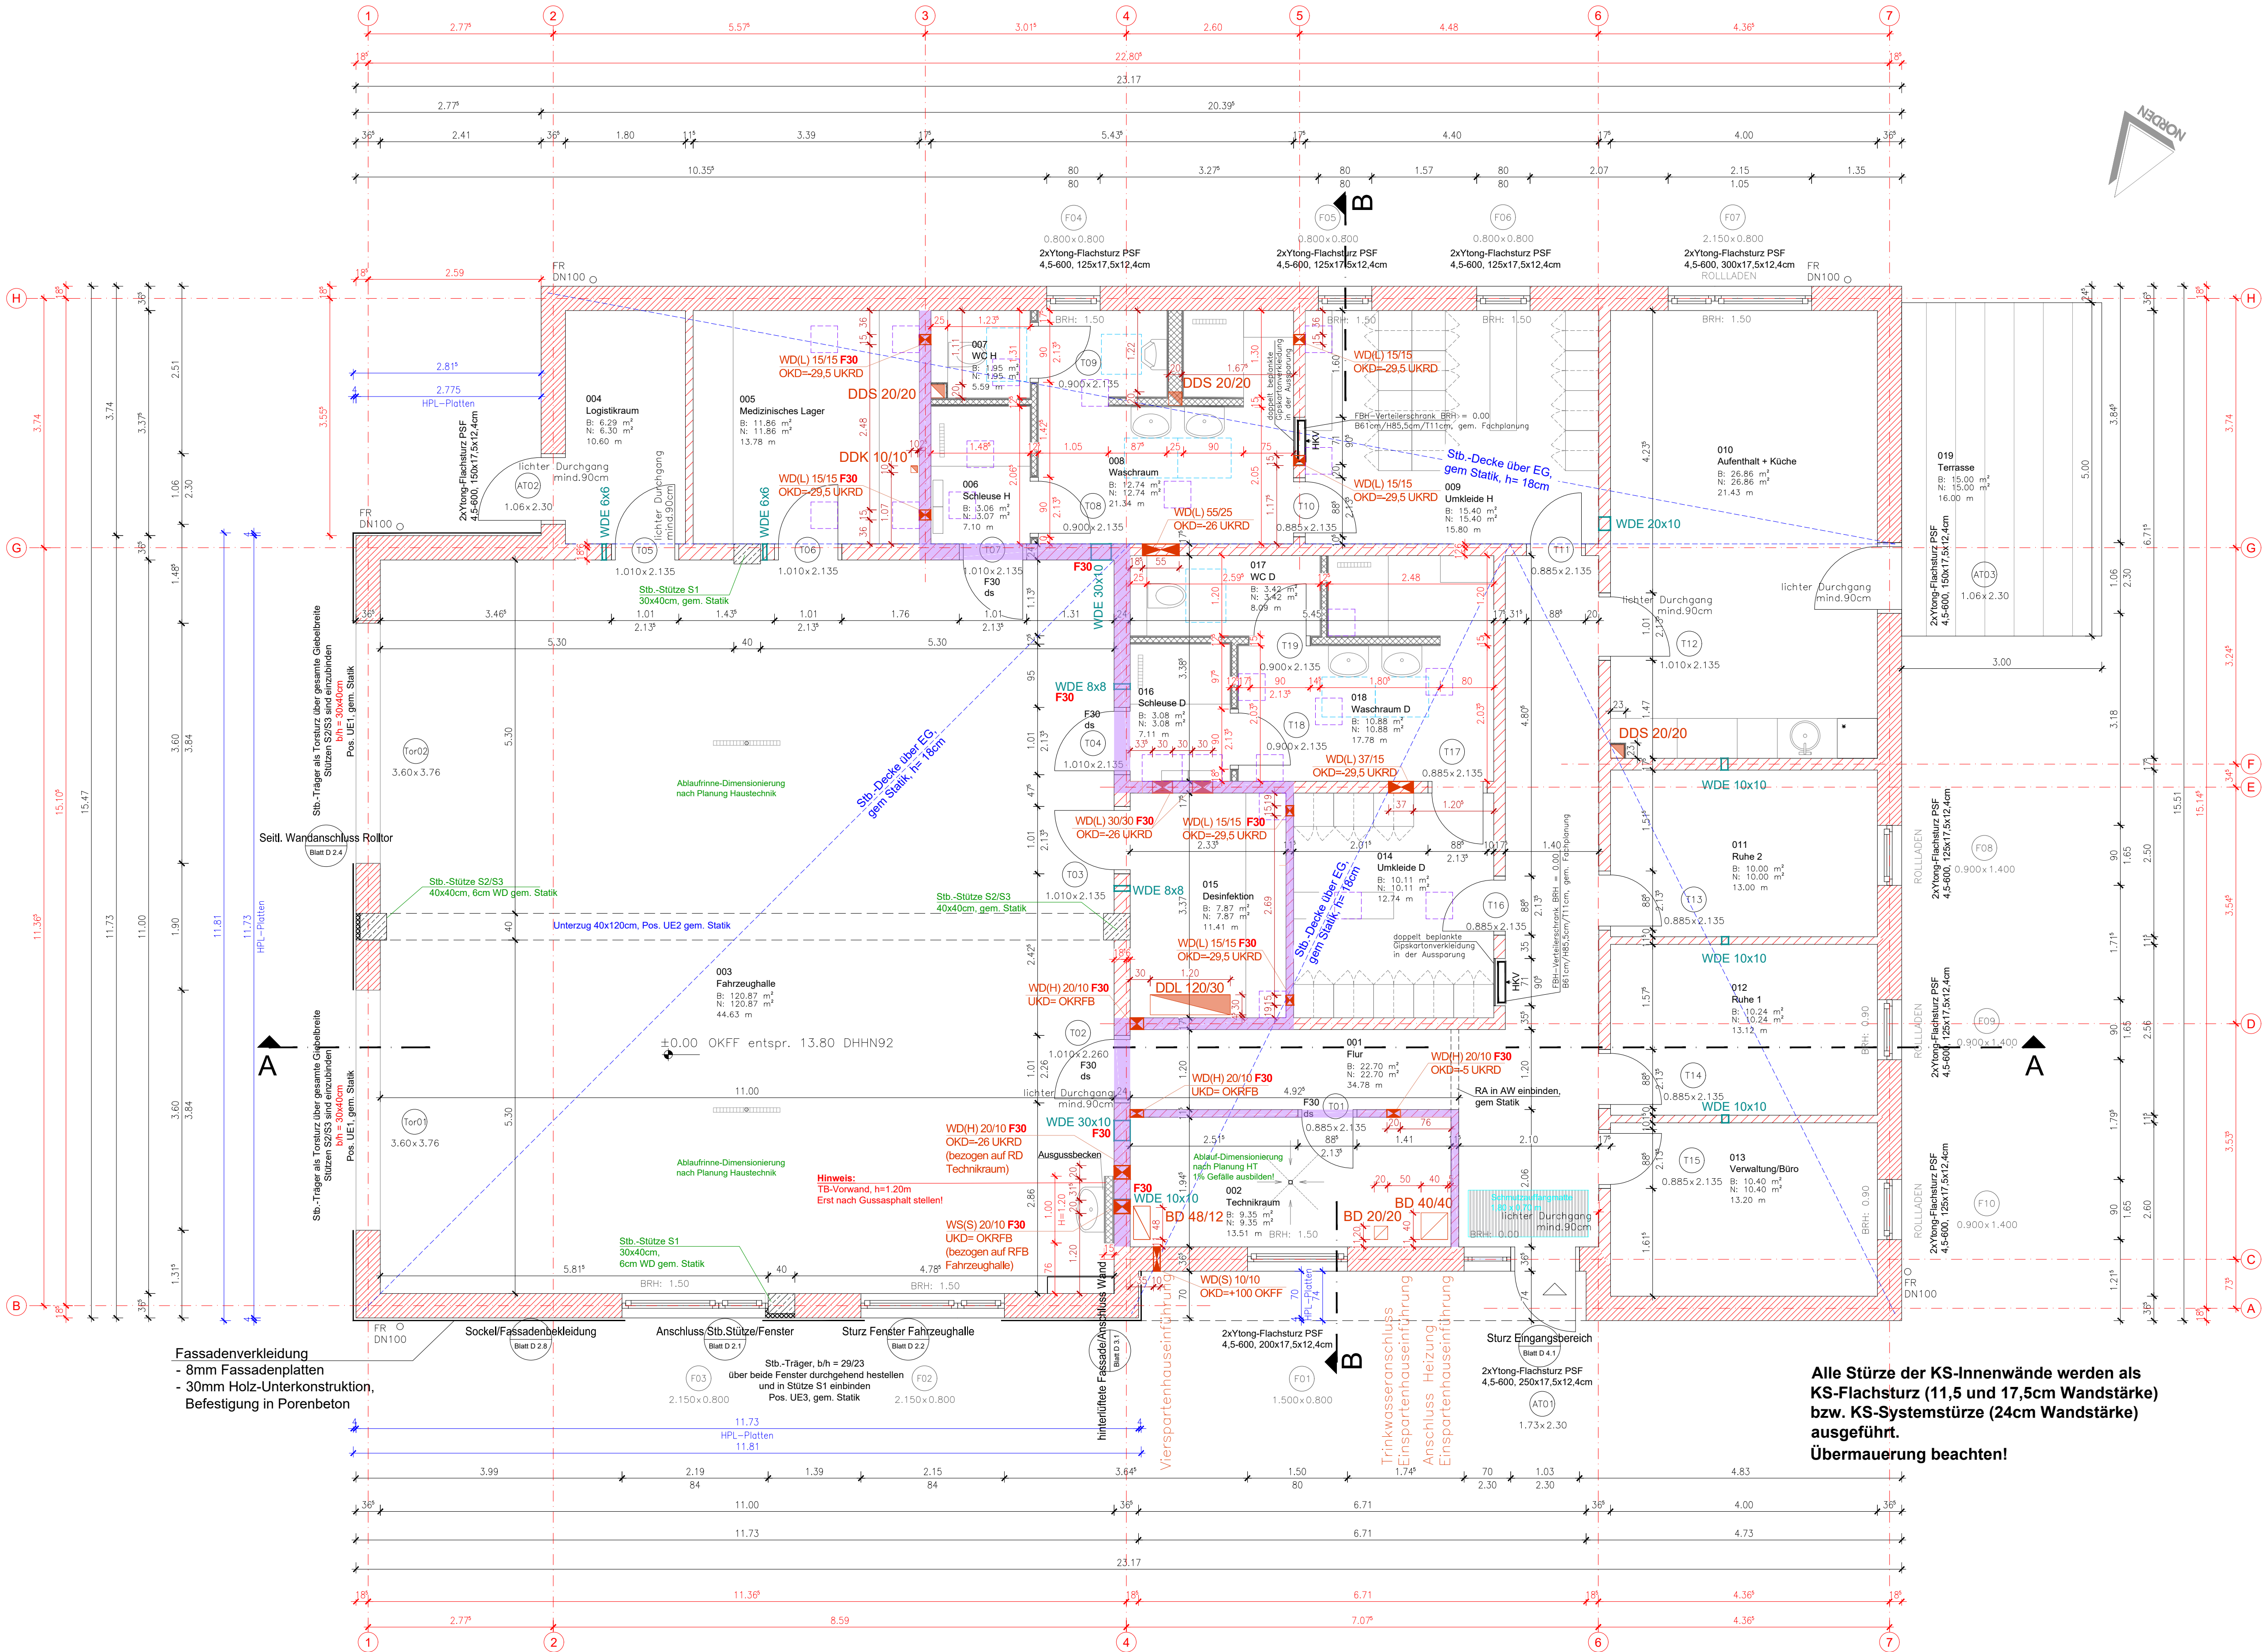

- Legende**
- Porenbeton Planstein Ytong Therm Standard 36,5cm, Planblock PP-0,35, fk 1,8N/mm², DM Fassadeverkleidung 4cm
 - Porenbeton Planstein Ytong Therm Standard 36,5cm, Planblock PP-0,35, fk 1,8N/mm², DM Silka Ratio Planstein 24cm/17,5cm SFK12, DM, RD 1,6 bzw. 11,5 cm Lochstein, RD 1,6, SFK 12
 - Trennwand feuerhemmend – Silka Ratio Planstein 24cm/17,5cm SFK12, DM, RD 1,6 bzw. 11,5 cm Lochstein, RD 1,6, SFK 12
 - Trockenbauwände 10cm/12,5cm/17,5cm
 - 010** Raumnummer
 - Schließen** Raumbezeichnung
 - B:** 4,87 m²
 - N:** 4,87 m²
 - 9,17 m** Flächenangaben
 - +5,72 OKFF** Höhenangabe Oberkante Rohfußboden
 - +5,85 OKFF** Höhenangabe Oberkante Fertigfußboden
 - VW** Vorwandinstallation
 - h=1,20m** Vorwandinstallation
 - BRH: 1,50** Brüstungshöhen in Bezug auf OKFF (Oberkante Fertigfußboden und Unterkante Fensterbank)
 - Pos. ...** Positionsangaben Statik
 - Genauere Angaben siehe Statik!**
 - HKV** Heizkreisverteiler mit Darstellung Zugangsseite
 - Revisionsöffnungen in Decke gem. Fachplanung

A & S GmbH Neubrandenburg
architekten · stadtplaner · ingenieure

Zur Ausführung freigegeben

Datum: _____

Unterschrift: _____ Entwurfsverfasser Bauherr

s	18.03.2026	A.Völkert	Türöffnungen im MW von 0,90m auf 0,885m geändert
r	03.03.2026	A.Völkert	TBW verschoben zw. WC D/Dusche, Wandstärken aller TBW geändert+Raumstempel/m² angepasst
q	03.03.2026	A.Völkert	Revisionsöffnungen ergänzt + Position Wand-durchbrüche geändert gem. Fachplanung
p	28.11.2025	A.Völkert	WD, DD, BD gem. Fachplanung techplan geü.; T12 vergrößert
o	22.10.2025	J.Baer	Die Achsen und die entsprechenden Bemessungen in Bezug auf die Achsen ergänzt, Benennung WD (L) und WD (E) in F30
n	17.10.2025	E.Manolu	genaue Position HKV, Rohbau-Öffnungshöhe bei Korrektur alle Maßketten!
m	15.10.2025	A.Völkert	alle oberen WD auf OKD=26UKRD geändert, AT03 Rolladen entfernt,
l	14.10.2025	A.Völkert	Ergänzung Trennwände feuerhemmend, ds bei T01, T02, T04, T07
k	09.10.2025	A.Völkert	Ergänzung Trennwände feuerhemmend, ds bei T01, T02, T04, T07
j	02.09.2025	A.Völkert	Schachtverkleidung Trockenbau Küche ergänzt
i	28.08.2025	H.Meyer	Ablauftrinnen Fahrzeughalle/Technikraum ergänzt
h	23.07.2025	A.Völkert	Torsturz 30x40cm, Tor-Rohbauöffnung 3,84m geü.
g	16.07.2025	A.Völkert	Ringbolken im Flur und F30 bei T01, T02, T04, T07 ergänzt
f	10.07.2025	A.Völkert	Rohbau-Öffnung Fenster F03 vergrößert
e	16.06.2025	A.Völkert	Türbreite AT02 geändert
d	12.05.2025	H.Meyer	Bezeichnung Stürze ergänzt
c	19.02.2025	A.Völkert	WDE ergänzt
b	17.02.2025	A.Völkert	3WD(L) 55x30 entfernt, DDL120x30 ergänzt, alle oberen WD (H/L) auf OK –25cm UKRD geü.
a	08.01.2025	A.Völkert	Wanddurchbrüche ergänzt
Index	Datum	gezeichnet	Änderung

Projekt: Neubau Rettungswache Albinshof

Auftraggeber: Landkreis Vorpommern-Greifswald Feldstraße 85a 17489 Greifswald

Planungsphase: 5

Plan: Grundriss Erdgeschoss

A & S GmbH Neubrandenburg
architekten · stadtplaner · ingenieure
August-Milarch-Straße 1 · 17033 Neubrandenburg
Tel.: (0395) 581020 Fax: (0395) 5810215
E-Mail: architek@as-neubrandenburg.de

Projektnr./Pfad: N:\2025\49 Albinshof\5\DW\Albinshof_Rettungswache - Grundriss_Schritte.dwg

gezeichnet: A. Völkert

Datum: 11.12.2024

Maßstab: 1:50

Blattnummer: A1.0

Architekt / Ingenieur: Dipl.-Ing. Arch. H.Meyer

Wichtiger Hinweis:
Die Höhen im Bezug zur Straße sind vor Baubeginn vor Ort zu prüfen.

OKFF = ±0.00 entspricht +13.80 m DHNN92

Wichtiger Hinweis:
Auf den Außenwänden und tragenden Innenwänden Cigular Deckenlager Typ S de=60mm von Fa. Calenberg auf Ringanker RA, gem Statik

Bei nicht tragenden Innenwänden ohne Cigular Deckenlager OK Wand 2cm unter OK Außenwandringanker, Spalt zur Decke elastisch verfüllen

Alle Stürze der KS-Innenwände werden als KS-Flachsturz (11,5 und 17,5cm Wandstärke) bzw. KS-Systemstürze (24cm Wandstärke) ausgeführt. Übermauerung beachten!