

ABSTECKUNG BRÜCKENACHSE (HAUPTPUNKTE)

PKT-NR	Station (m)	Rechts (m)	Hoch (m)
G1	0+110.000	33312564.6035	5997587.7564
R1	0+132.231	33312562.0069	5997609.8356
G2	0+153.633	33312560.6482	5997631.1839
R2	0+320.572	33312558.9692	5997798.1145
W	0+585.399	33312378.4754	5997943.4721
G3	0+747.814	33312232.5549	5997994.5341
R3	0+815.555	33312189.2890	5998046.6583

ABSTECKKOORDINATEN

PKT-NR	Rechts (m)	Hoch (m)	Höhenbezug (mNHN)
0/10-1	33312562.834	5997637.566	0.000
0/10-2	33312558.334	5997637.521	0.000
0/10-3	33312562.798	5997641.166	0.000
0/10-4	33312558.298	5997641.120	0.000
0/10-5	33312562.762	5997644.765	0.000
0/10-6	33312558.262	5997644.720	0.000
0/10-7	33312562.725	5997648.365	0.000
0/10-8	33312558.226	5997648.320	0.000
0/10-9	33312562.689	5997651.965	0.000
0/10-10	33312558.189	5997651.920	0.000
0/10-11	33312562.653	5997655.565	0.000
0/10-12	33312558.153	5997655.520	0.000
0/10-13	33312562.614	5997659.465	0.000
0/10-14	33312558.114	5997659.419	0.000
0/10-15	33312562.569	5997663.964	0.000
0/10-16	33312558.069	5997663.919	0.000
0/10-17	33312562.532	5997667.564	0.000
0/10-18	33312558.033	5997667.519	0.000
0/10-19	33312562.496	5997671.164	0.000
0/10-20	33312557.996	5997671.119	0.000
0/10-21	33312562.460	5997674.764	0.000
0/10-22	33312557.960	5997674.719	0.000
0/10-23	33312562.424	5997678.364	0.000
0/10-24	33312557.924	5997678.318	0.000
0/10-25	33312562.388	5997681.964	0.000
0/10-26	33312557.888	5997681.918	0.000
0/10-27	33312562.351	5997685.563	0.000
0/10-28	33312557.852	5997685.518	0.000
0/10-29	33312562.311	5997689.563	0.000
0/10-30	33312557.811	5997689.518	0.000
10-1	33312563.616	5997694.077	0.000
10-2	33312560.016	5997694.040	0.000
10-3	33312556.416	5997694.004	0.000

INDEX	ART DER ÄNDERUNG	DATUM	NAME
0	Erstausgabe des Plans		



Höhenbezug : DHHN 2016 Lagenetz : ETRS 89, Zone 33


Ausführungszeichnung 069-5AP-11-GRD-001-0

Bauherr
HANSE-UND UNIVERSITÄTSSTADT
ROSTOCK
Die Oberbürgermeisterin

Auftraggeber
RGS
STADTENTWICKLUNG
FÜR ROSTOCK

Ausfertigung

Auftragnehmer:	Aufsteller:
gez:	Datum:
geprüft:	Datum:
Verfasser:	ZTV-ING Koord.:
Ort, Datum, Unterschrift	

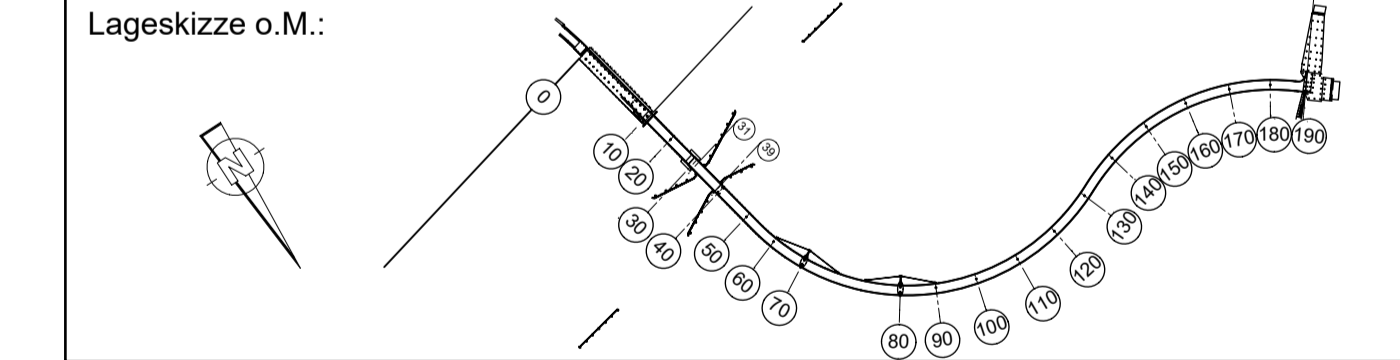

Bauvorhaben: **Neubau Warnowbrücke in Rostock**

Bauwerk: Warnowbrücke	BW-Nummer: 069
Bauteil: BT 11, Gründungen Achsen 0-10	Maßstab: 1:100
Grundriss	

In technischer Hinsicht geprüft:	In statisch und konstruktiver Hinsicht geprüft:

	Baufreigabe:

Gilt nur für die Ausschreibung

zusammengehörige Pläne	
BT 11: Gründungen Achsen 0-10	
069-5AP-11-GRD-001-0-Rammpfan	
069-5AP-11-GRD-002-0-Gründung	