

Tische Mensa 240 cm






Tische, BxHxT = ca. 240/80/75 cm , 1-teilig, freistehend, bestehend aus Seitenwänden, und oberer Tischplatte, einschl. verdeckt eingebauter Verbindungsmittel, herstellen, liefern und aufbauen / montieren.
Der gesamte Tisch bestehend aus keilgezinkten Eiche Leimholzplatten
alle Holzstärken d = ca. 38mm,
Oberfläche: geölt mit Hartöl , einfarbig bzw. transparent
Plattenkanten mit gefaster Kante, r = 3 mm,
Tisch Länge (gesamt) : ca . 240 cm
Tisch Höhe (gesamt) : ca . 75 cm
Tisch Breite (gesamt): ca. 80 cm
Freistehend, alle Holzteile bleiben sichtbar.
In den Einheitspreis sind sämtliche Befestigungsmittel und das Ausgleichen von Bautoleranzen einzukalkulieren.
Einbauort: EG - Mensa

12 Stück



Sitzbänke Mensa 240 cm

Sitzbank, BxHxT = ca. 240/45/45 cm , 1-teilig, freistehend, bestehend aus Seitenwänden, und oberer Tischplatte, einschl. verdeckt eingebauter Verbindungsmittel, herstellen, liefern und aufbauen / montieren.
Der gesamte Tisch bestehend aus keilgezinkten Eiche Leimholzplatten
alle Holzstärken d = ca. 38mm,
Oberfläche: geölt mit Hartöl , einfarbig bzw. transparent
Plattenkanten mit gefaster Kante, r = 3 mm,
Tisch Länge (gesamt) : ca . 240 cm
Tisch Höhe (gesamt) : ca . 45 cm
Tisch Breite (gesamt): ca. 45 cm
Freistehend, alle Holzteile bleiben sichtbar.
In den Einheitspreis sind sämtliche Befestigungsmittel und das Ausgleichen von Bautoleranzen einzukalkulieren.
Einbauort: EG - Mensa

24 Stück

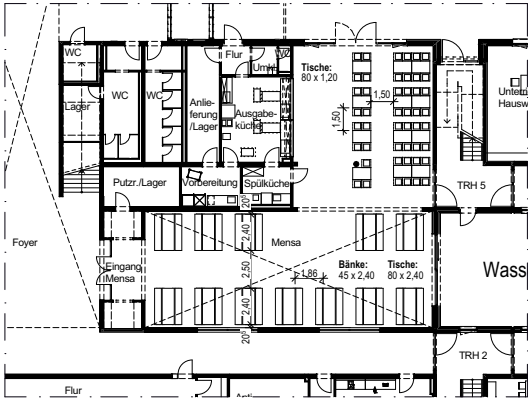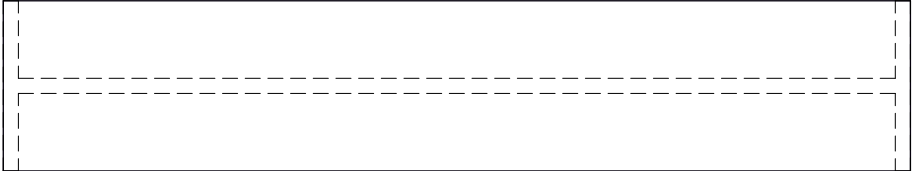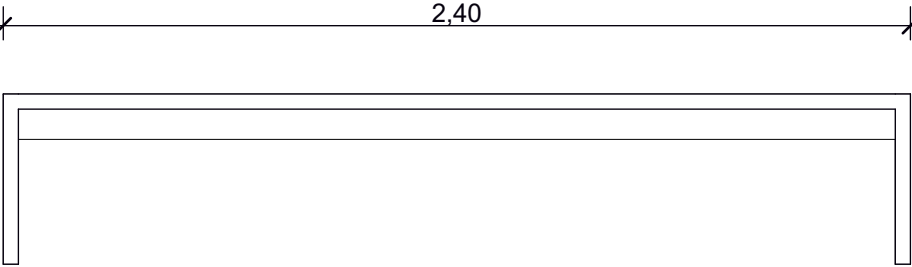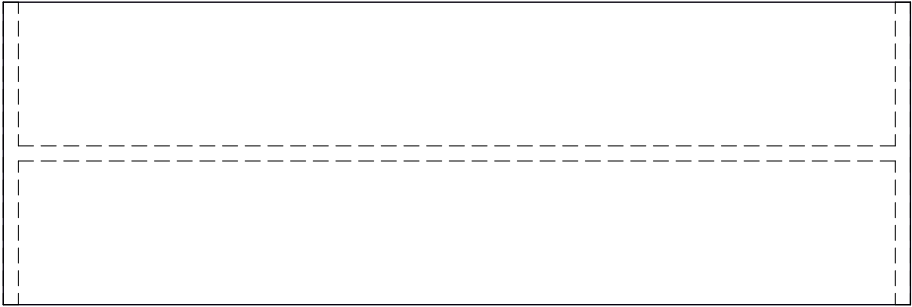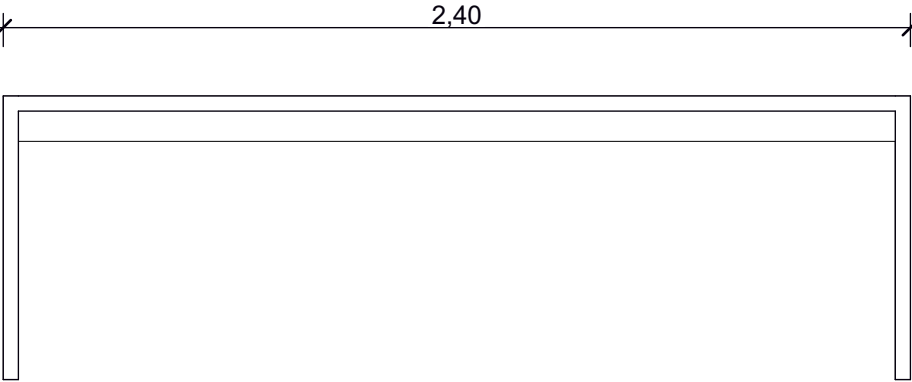

Grundrissausschnitt EG, Mensa - M. 1:500

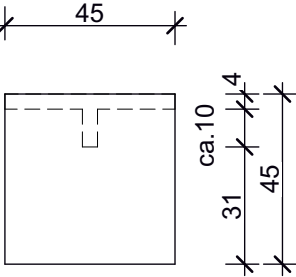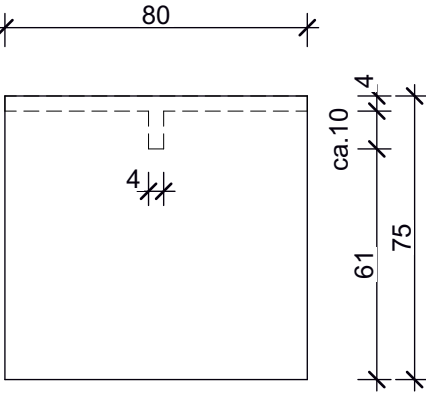

Plannummer: RSB-ARC-TI-XX-100-5-V
Index: 00

Baunull = OKFF EG = +3,80m ü.NN.
(DHHN 92)

Alle Quadratmeterangaben beziehen sich auf
Fertigmaße!
Brüstungshöhen und Türöffnungsmaße beziehen sich
auf OKFF!

Datenschutz:
www.winking-froh.de/de/kontakt/impressum

V-00	FMS	25.03.26	Grundlage Ausschreibung
Ind.	gez.	Datum	Änderung / Ergänzung

Projektnummer:
1809
Projekt:
Bützow
Neubau Regionalschule

Bauherr:
Stadt Bützow
Am Markt 1 D-18246 Bützow
Tel: +49 (0)38461/500
Fax: +49 (0)38461/50100
verwaltung@buetzow.de

Architekt:
Winking · Froh Architekten
St. Annenufer 5 20457 Hamburg
Tel: +49 (0)40/37 49 53 - 0
Fax: +49 (0)40/37 49 53 - 53
E-Mail: hamburg@winking-froh.de
Web: https://www.winking-froh.de/

Phase:
Ausführungsplanung
Planinhalt:
Möbeltischler:
Tische, Bänke Mensa

Format: DIN A3	Gezeichnet: FMS	Ausgabedatum: 25.03.2026
Maßstab: 1:20, 1:500	Geprüft:	Erstelldatum: 22.01.2026