


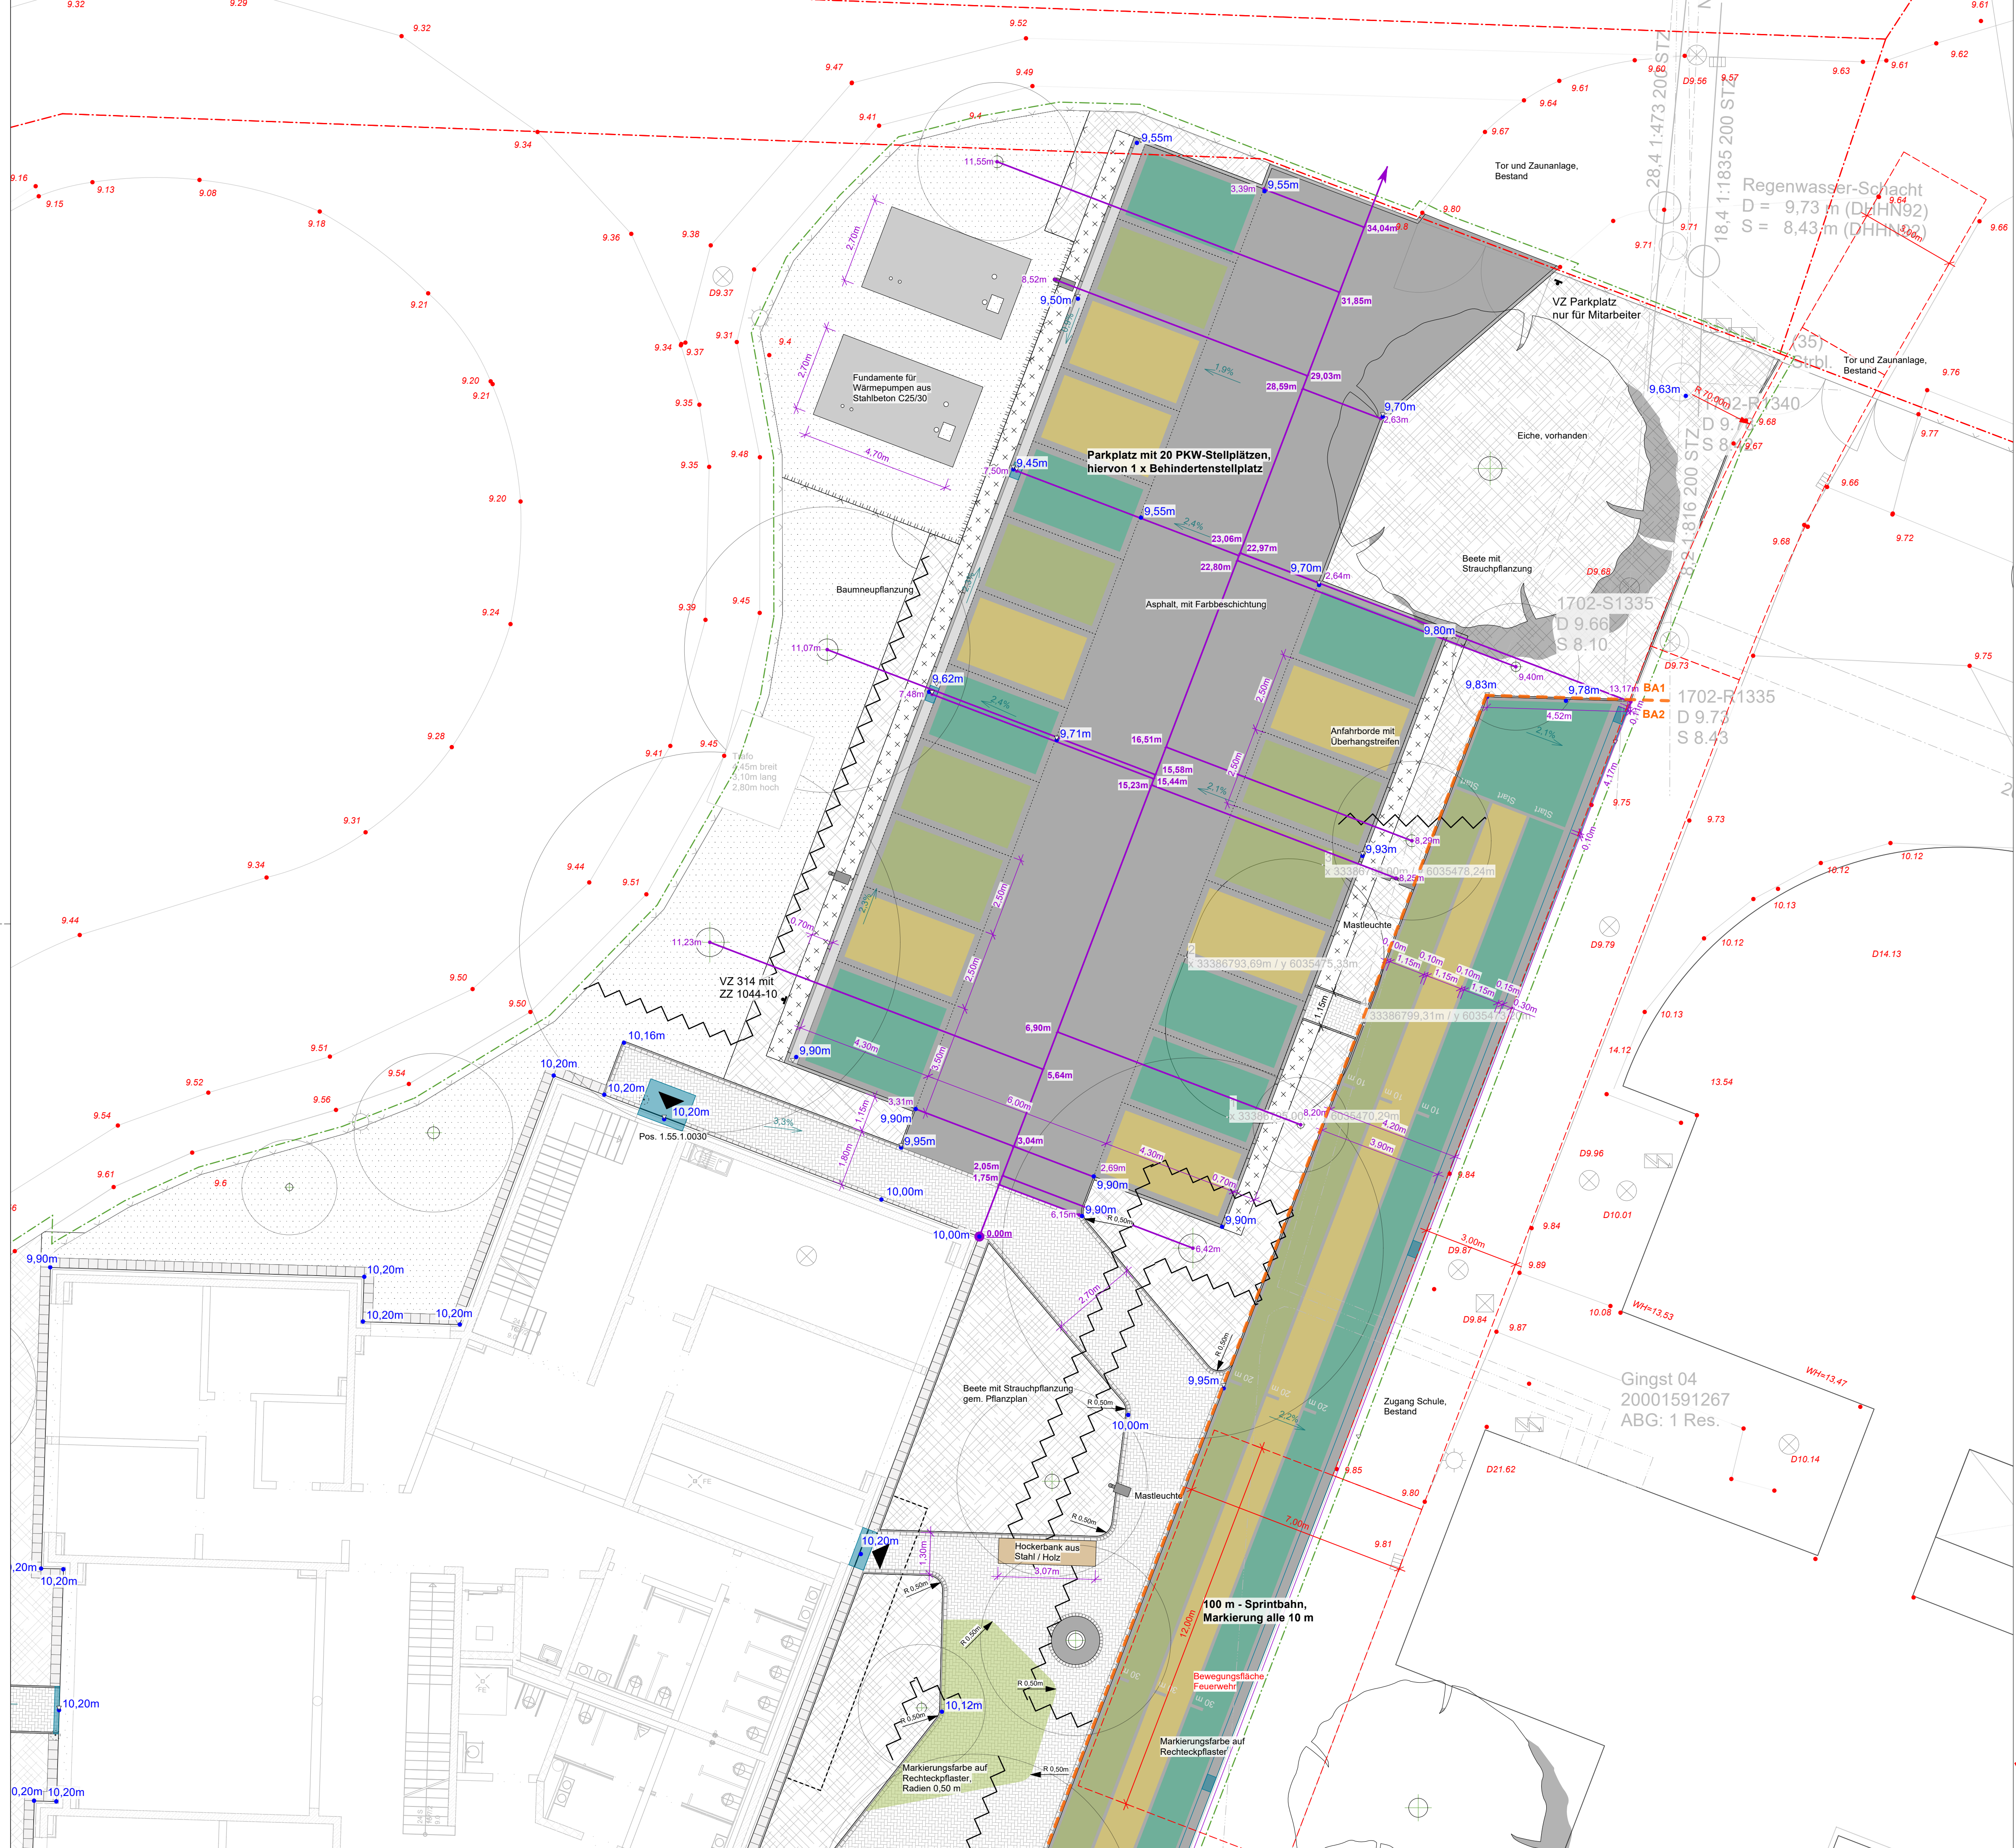

Legende
Oberflächen

- Rasenfugenplatten, Beton, 30x30x12 cm
- Betonrechteckpflaster, 20x30x8 cm
- Wege aus Betonrechteckpflaster 10x20x6 cm
- Markierungsfarbe auf Rechteckpflaster und Asphalt
- Rasensbord 25x6x100 cm, Beton
- Tiefbord 30x10x100 cm, Beton, teilw. als Anfahrtsbord
- Traufstreifen aus Betonplatten, 30x30x5 cm

Ausstattung

- Schächte, Elektroanschlusskästen, Leuchten, Punkteinläufe, Bestand
- Zaun, Bestand (Doppelstabgittermatte, Höhe 1,40 m, fvz)
- Zaun, neu (Doppelstabgittermatte, Höhe 1,40 m, fvz), teilw. mit Sichtschutzstreifen, hellgrau
- Tor, neu
- Fahrradanlehnbügel, neu
- Bank aus Stahl und Holz
- Wurzelschutzfolie
- Rinne als Muldenstein, Beton 30x33x10 cm und Punkteinlauf mit Gussabdeckung
- Baumscheiben aus Gusseisen, unterschiedliche Größen
- Rinne als Dreizeiler Rechteckpflaster und Punkteinlauf mit Gussabdeckung, 500x300 mm
- Fußabtrittrost/Sauberlauf
- Abfalleimer
- Mastleuchten
- Türpuffer zum Aufdübeln für Türöffnung im 90°-Winkel
- Verkehrszeichen

Vegetation

- Laubbaum, Bestand, Erhalt
- Laubbaum, Neupflanzung gem. Pflanzplan
- Rasen, Neuansaat
- Bodendecker gem. Pflanzplan
- Strauchpflanzungen gem. Pflanzplan
- Hecke gem. Pflanzplan

Layout / Signaturen

- 10,16m Höhe neu
- 9,97 Höhe Bestand
- 2,6% Gefällepfel
- 231/64 Flurstücksgrenze mit -nummer
- Bearbeitungsgrenze
- Eingangspfeil
- Flächen für die Feuerwehr

Index	Datum	Gez.	Art der Änderung

Übersichtsplan

Plangrundlage

Bauherr Gemeinde Gingst
c/o Amt West Rügen
Dorplatz 2 . 18573 Samtens

Fachplaner PHS
Planungsgesellschaft für Haus- und Stadterneuerung mbH
Markt 20/21 . 17489 Greifswald
t (03834) 5857-0 . f (03834) 5857-77
m info@phs-architektur.de

Projekt RSG - Campus Gingst - Sportanlagen und Bildungsflächen

Plantitel Lageplan Freianlagen Stellplätze

Plannummer E_RSG_5_LP 110

Datum 12.05.2026

Maßstab 1:100

Index -

Gezeichnet JE

Format DIN A1

Planverfasser evert LANDSCHAFTSARCHITEKTUR
Partnerschaftsgesellschaft mbB
Waldstr. 51a - 18528 Lietzow (Rügen)
t (038302) 2061
m evert-lietzow@t-online.de

Logo evert LANDSCHAFTSARCHITEKTUR

Der Auftragnehmer ist verpflichtet sämtliche Maße und Angaben vor Ort eigenverantwortlich zu überprüfen. Eventuelle Abweichungen sind der Bauleitung umgehend mitzuteilen. Alle Maße in Meter.

NUR ZUR KALKULATION - 12.05.26