


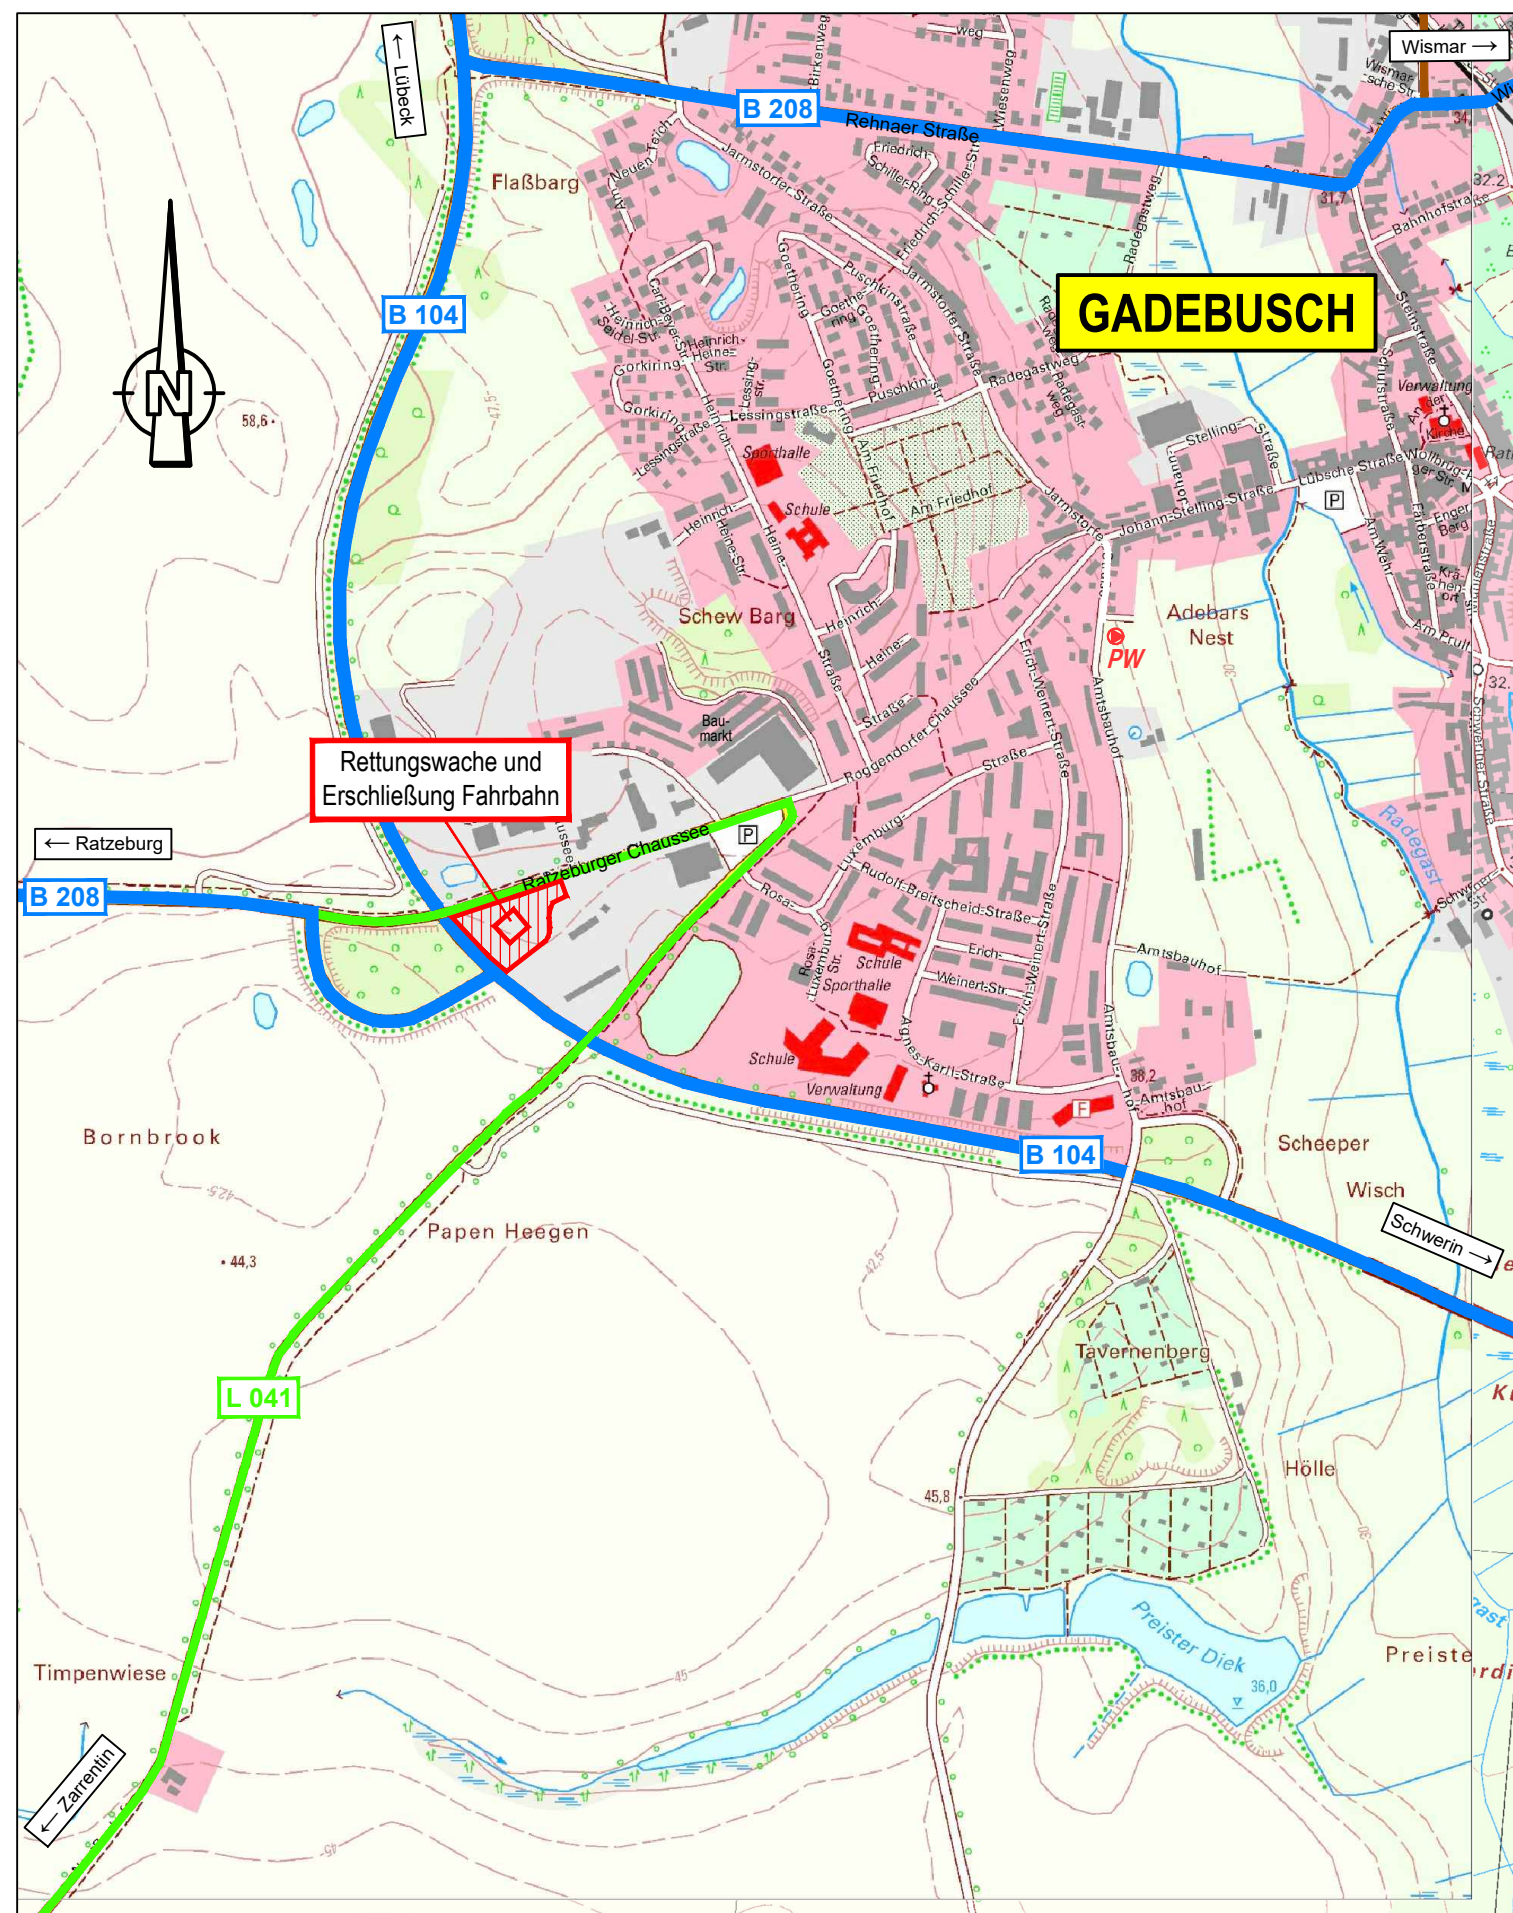

- Bundesstraße
- Landesstraße
- Kreisstraße
- Sonstige
- Baumaßnahme



iBL Schwerin - Ingenieurbüro Leirich
Beratende Ingenieure für Verkehrsbau,
Tiefbau und Erschließung
Am Margaretenhof 26, 19057 Schwerin
Tel. 0385 59287-0 / Fax 0385 59287-99
E-Mail: ibl@ibl-schwerin.de

	Datum	Name
bearbeitet	02/2026	U. Leirich
gezeichnet	02/2026	S. Stengert
geprüft	02/2026	U. Leirich
BV: 2025-40		

Landkreis Nordwestmecklenburg Eigenbetrieb Rettungsdienst

Waldeck 7
19417 Warin

	Datum	Name	Unterschrift
bearbeitet			
gezeichnet			
geprüft			
Ausf.-Nr.:			

Nr.	Art der Änderung	Datum	Zeichen

Ausschreibungsunterlage

Landkreis Nordwestmecklenburg	Unterlage / Blatt-Nr.: 3 / 1
Straße: Ratzeburger Chaussee Bau-km: PROJIS-Nr.:	Übersichtslageplan Maßstab: 1 : 10.000

Gadebusch, Neubau Rettungswache Erschließung Straße Erstellung Fahrbahn einschl. Neuanlage Medien

aufgestellt:	