


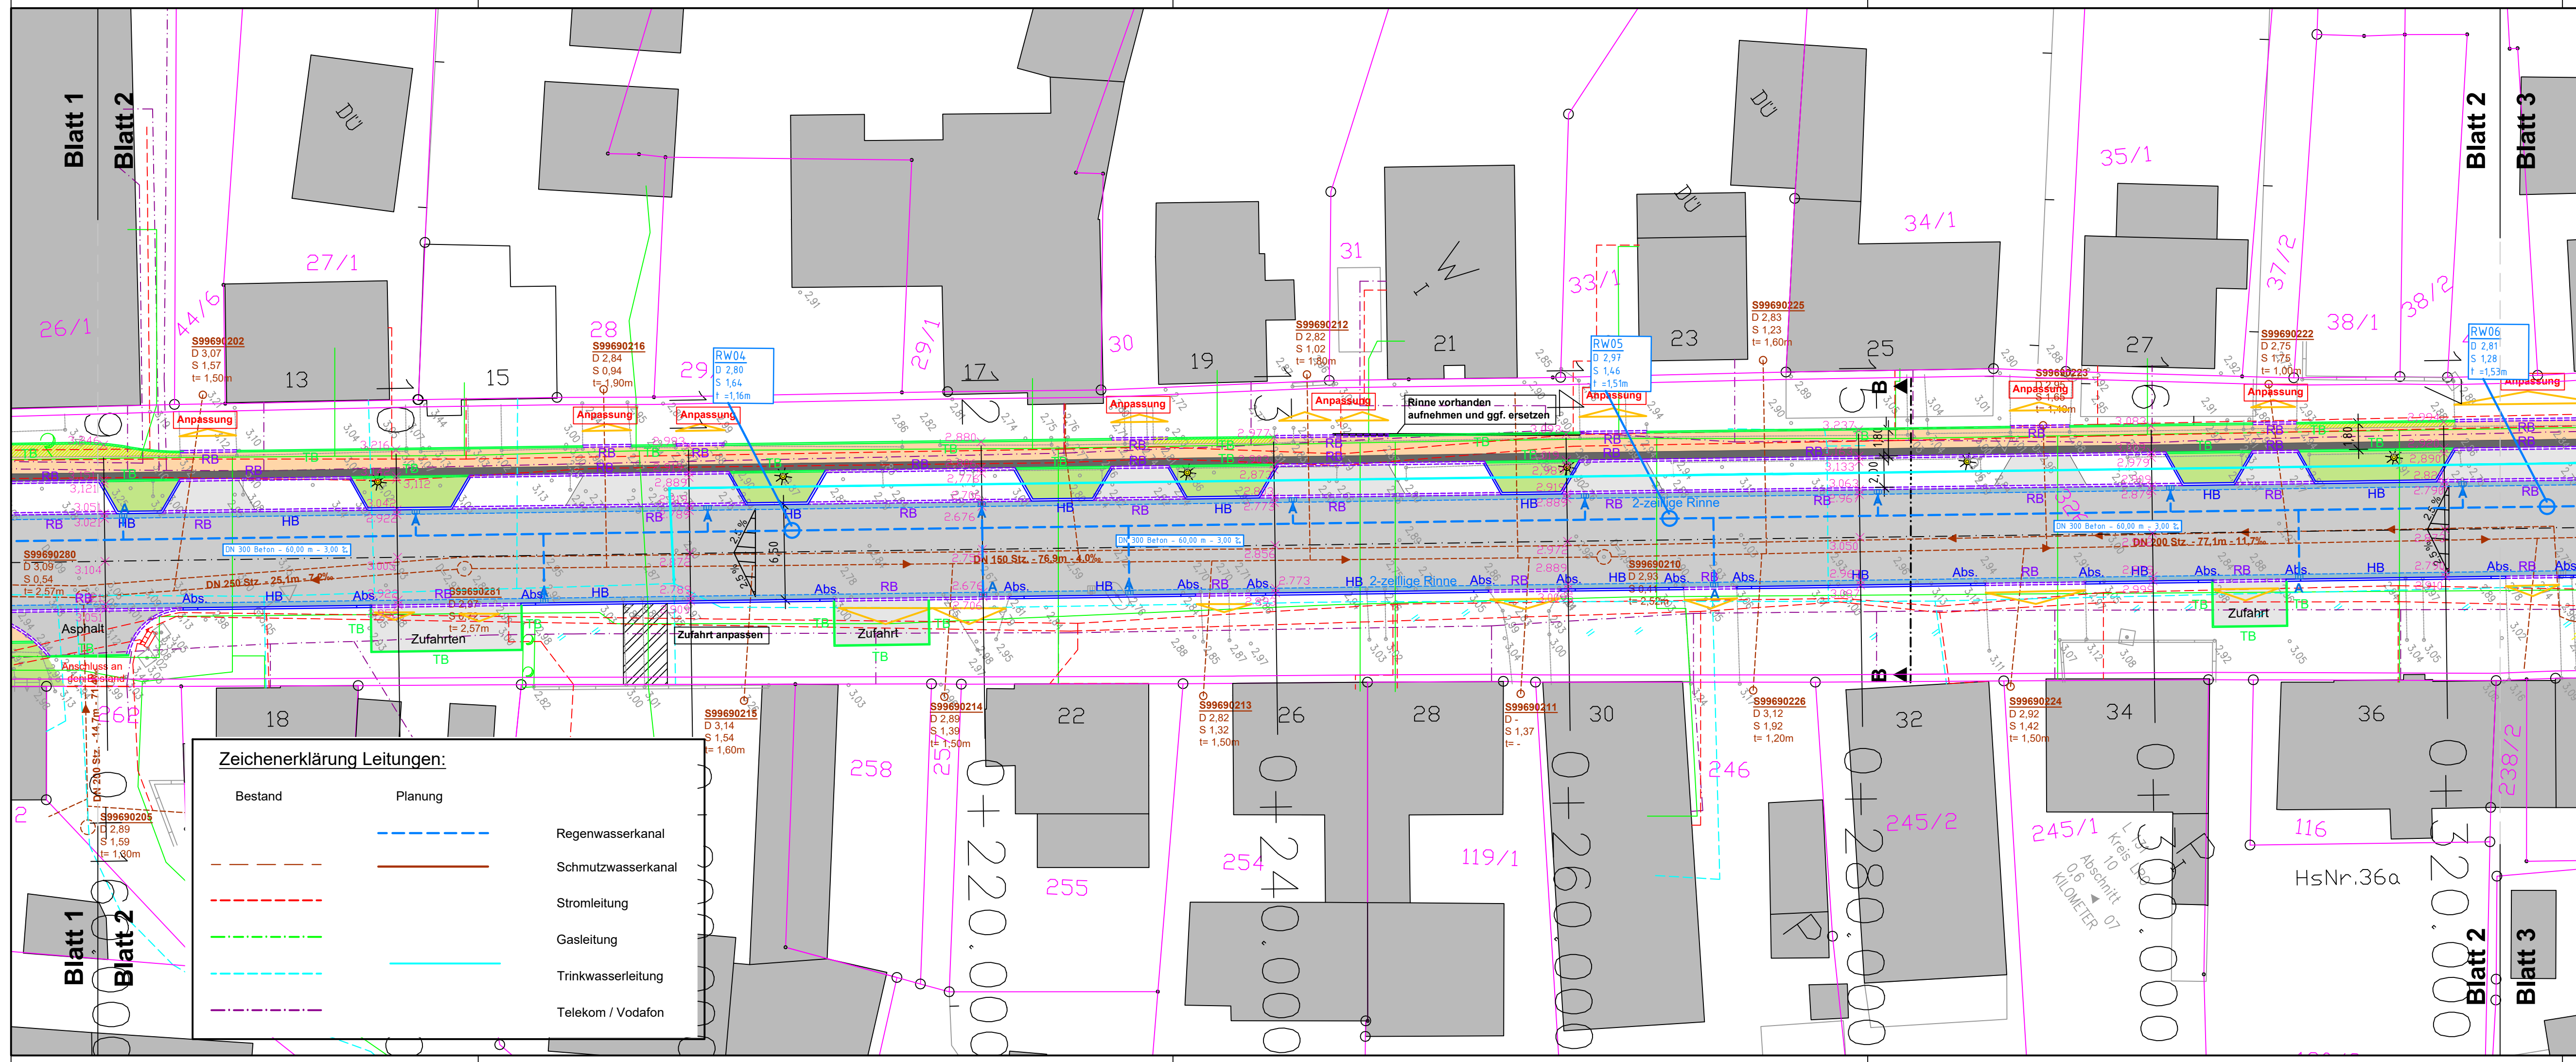

Zeichenerklärung:

	Asphalt		Regenwasserkanal
	Pflaster Zufahrten		Betonhochbordstein HB 15/30/100
	Pflaster Parkflächen und Sicherheitsstreifen Gehweg		Betonrundbordstein RB 15/22/100
	Pflaster Gehweg		Betontiefbordstein TB 8/30/100
	Grünfläche		Einfahrtschwelle
			2-zeilige Rinne 16/16/14
			Querneigungsrichtung mit Gefälle [%]
			Abbruch
			Beleuchtungsmast

Auftraggeber:

Stadt Bützow
Am Markt 1
18246 Bützow

Projektbezeichnung:

Bützow "Vor dem Rostocker Tor"
Erneuerung des Gehweges und Deckenerneuerung
der L 131 von km 0,322 bis km 0,995
- Ausführungsplanung -

Planbezeichnung:		Lageplan Straßenbau	
bearbeitet:	Maßstab: 1:250	Plan-Nr.:	5
gezeichnet:		Blatt:	2
Genehmigung:			
Projekt-Nr.:			

Auftraggeber:	Planverfasser:
Datum, Unterschrift	22.04.2026 Datum, Unterschrift